

RODINNÝ DŮM


# NOVA 101/38<sup>o</sup> - L + GARÁŽ N77

(RD BEZ PODSKLEPENÍ)

PŮDORYS PŘÍZEMÍ

M 1:50

STANDARD

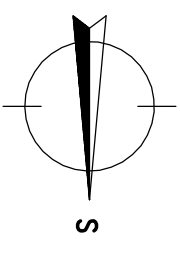**POZNÁMKA:**

1. ZAŘÍZOVACÍ PŘEDMĚTY A KONSTRUKCE ZAKRESLENÉ ČÁRKOVANĚ NEJSOU SOUČÁSTÍ DODÁVKY RD.
2. TECHNICKÉ ZMĚNY JSOU VYHRAZENY.

**LEGENDA MÍSTNOSTI :**

ČÍSLO	ÚČEL MÍSTNOSTI	PLOCHA m <sup>2</sup>
101	CHODBA	6,39
102	OBÝVACÍ POKOJ	33,35
103	KUCHYŇĚ + JIDELNA	9,63
104	TECH. MÍSTNOST	5,20
105	KOUPELNA	3,17
106	PRACOVNA	9,90
107	GARÁŽ	(18,90)

OBYTNÁ PLOCHA :	43,25
PŘÍSLUŠENSTVÍ :	23,35
UŽITKOVÁ PLOCHA :	66,60
CELKOVÁ PLOCHA (PODLAHOVÁ) :	€
ZASTAVĚNÁ PLOCHA :	11


SNĚH. OBLAST IV.

SCHODY N723

MODEL 10

Autorizovaný inženýr	Ing. Zdeněk Chromý Ing. David Ondra	Zpracovatel	
Vypracoval	Ing. Pavel Nechanický	Projekt	
Investor - staveniště		Datum:	30.04.10
		Číslo HS:	34 950

11910 - TERMOFASÁDA

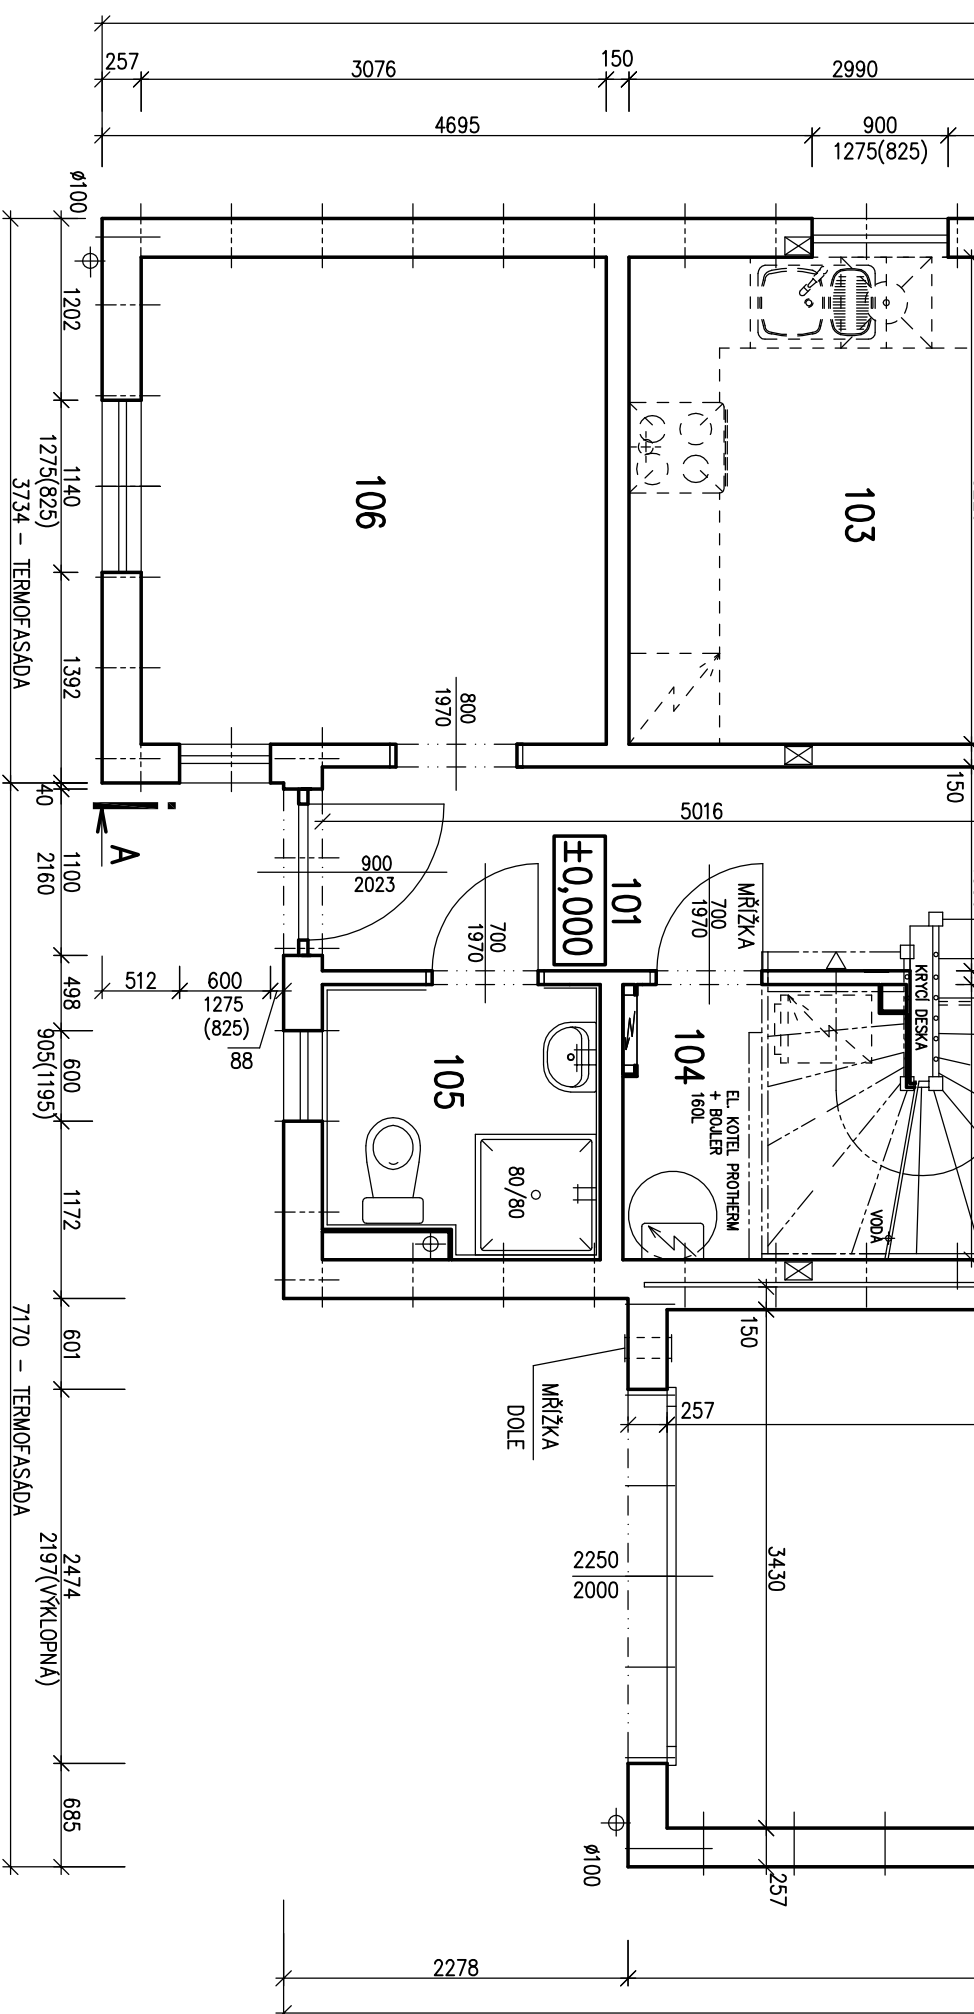



RODINNÝ DŮM

# NOVA 101/38<sup>o</sup> - L + GARÁŽ N77

(RD BEZ PODSKLEPENÍ)

PŮDORYS PŘÍZEMÍ

M 1:50

STANDARD

## POZNÁMKA:

- ZARIŽOVACÍ PŘEDMĚTY A KONSTRUKCE ZAKRESLENÉ ČAROVANĚ NEJSOU SOUČÁSTÍ DODÁVKY RD.
- TECHNICKÉ ZMĚNY JSOU VYHRAZENY.

## LEGENDA MÍSTNOSTÍ :

ČÍSLO	ÚČEL MÍSTNOSTI	PLOCHA m <sup>2</sup>
201	SCHODIŠTĚ, CHODBA	11,08
202	DĚTSKÝ POKOJ	12,52
203	DĚTSKÝ POKOJ	16,26
204	LOŽNICE	16,23
205	KOUPELNA + WC	7,94
206	PRACOVNA	19,34

OBYTNÁ PLOCHA :

40,91

PŘÍSLUŠENSTVÍ :

19,02

UŽITKOVÁ PLOCHA :

59,93


CELKOVÁ PLOCHA (PODLAHOVÁ) :

83,37

SNĚH. OBLAST IV.

SCHODY N723

MODEL 10

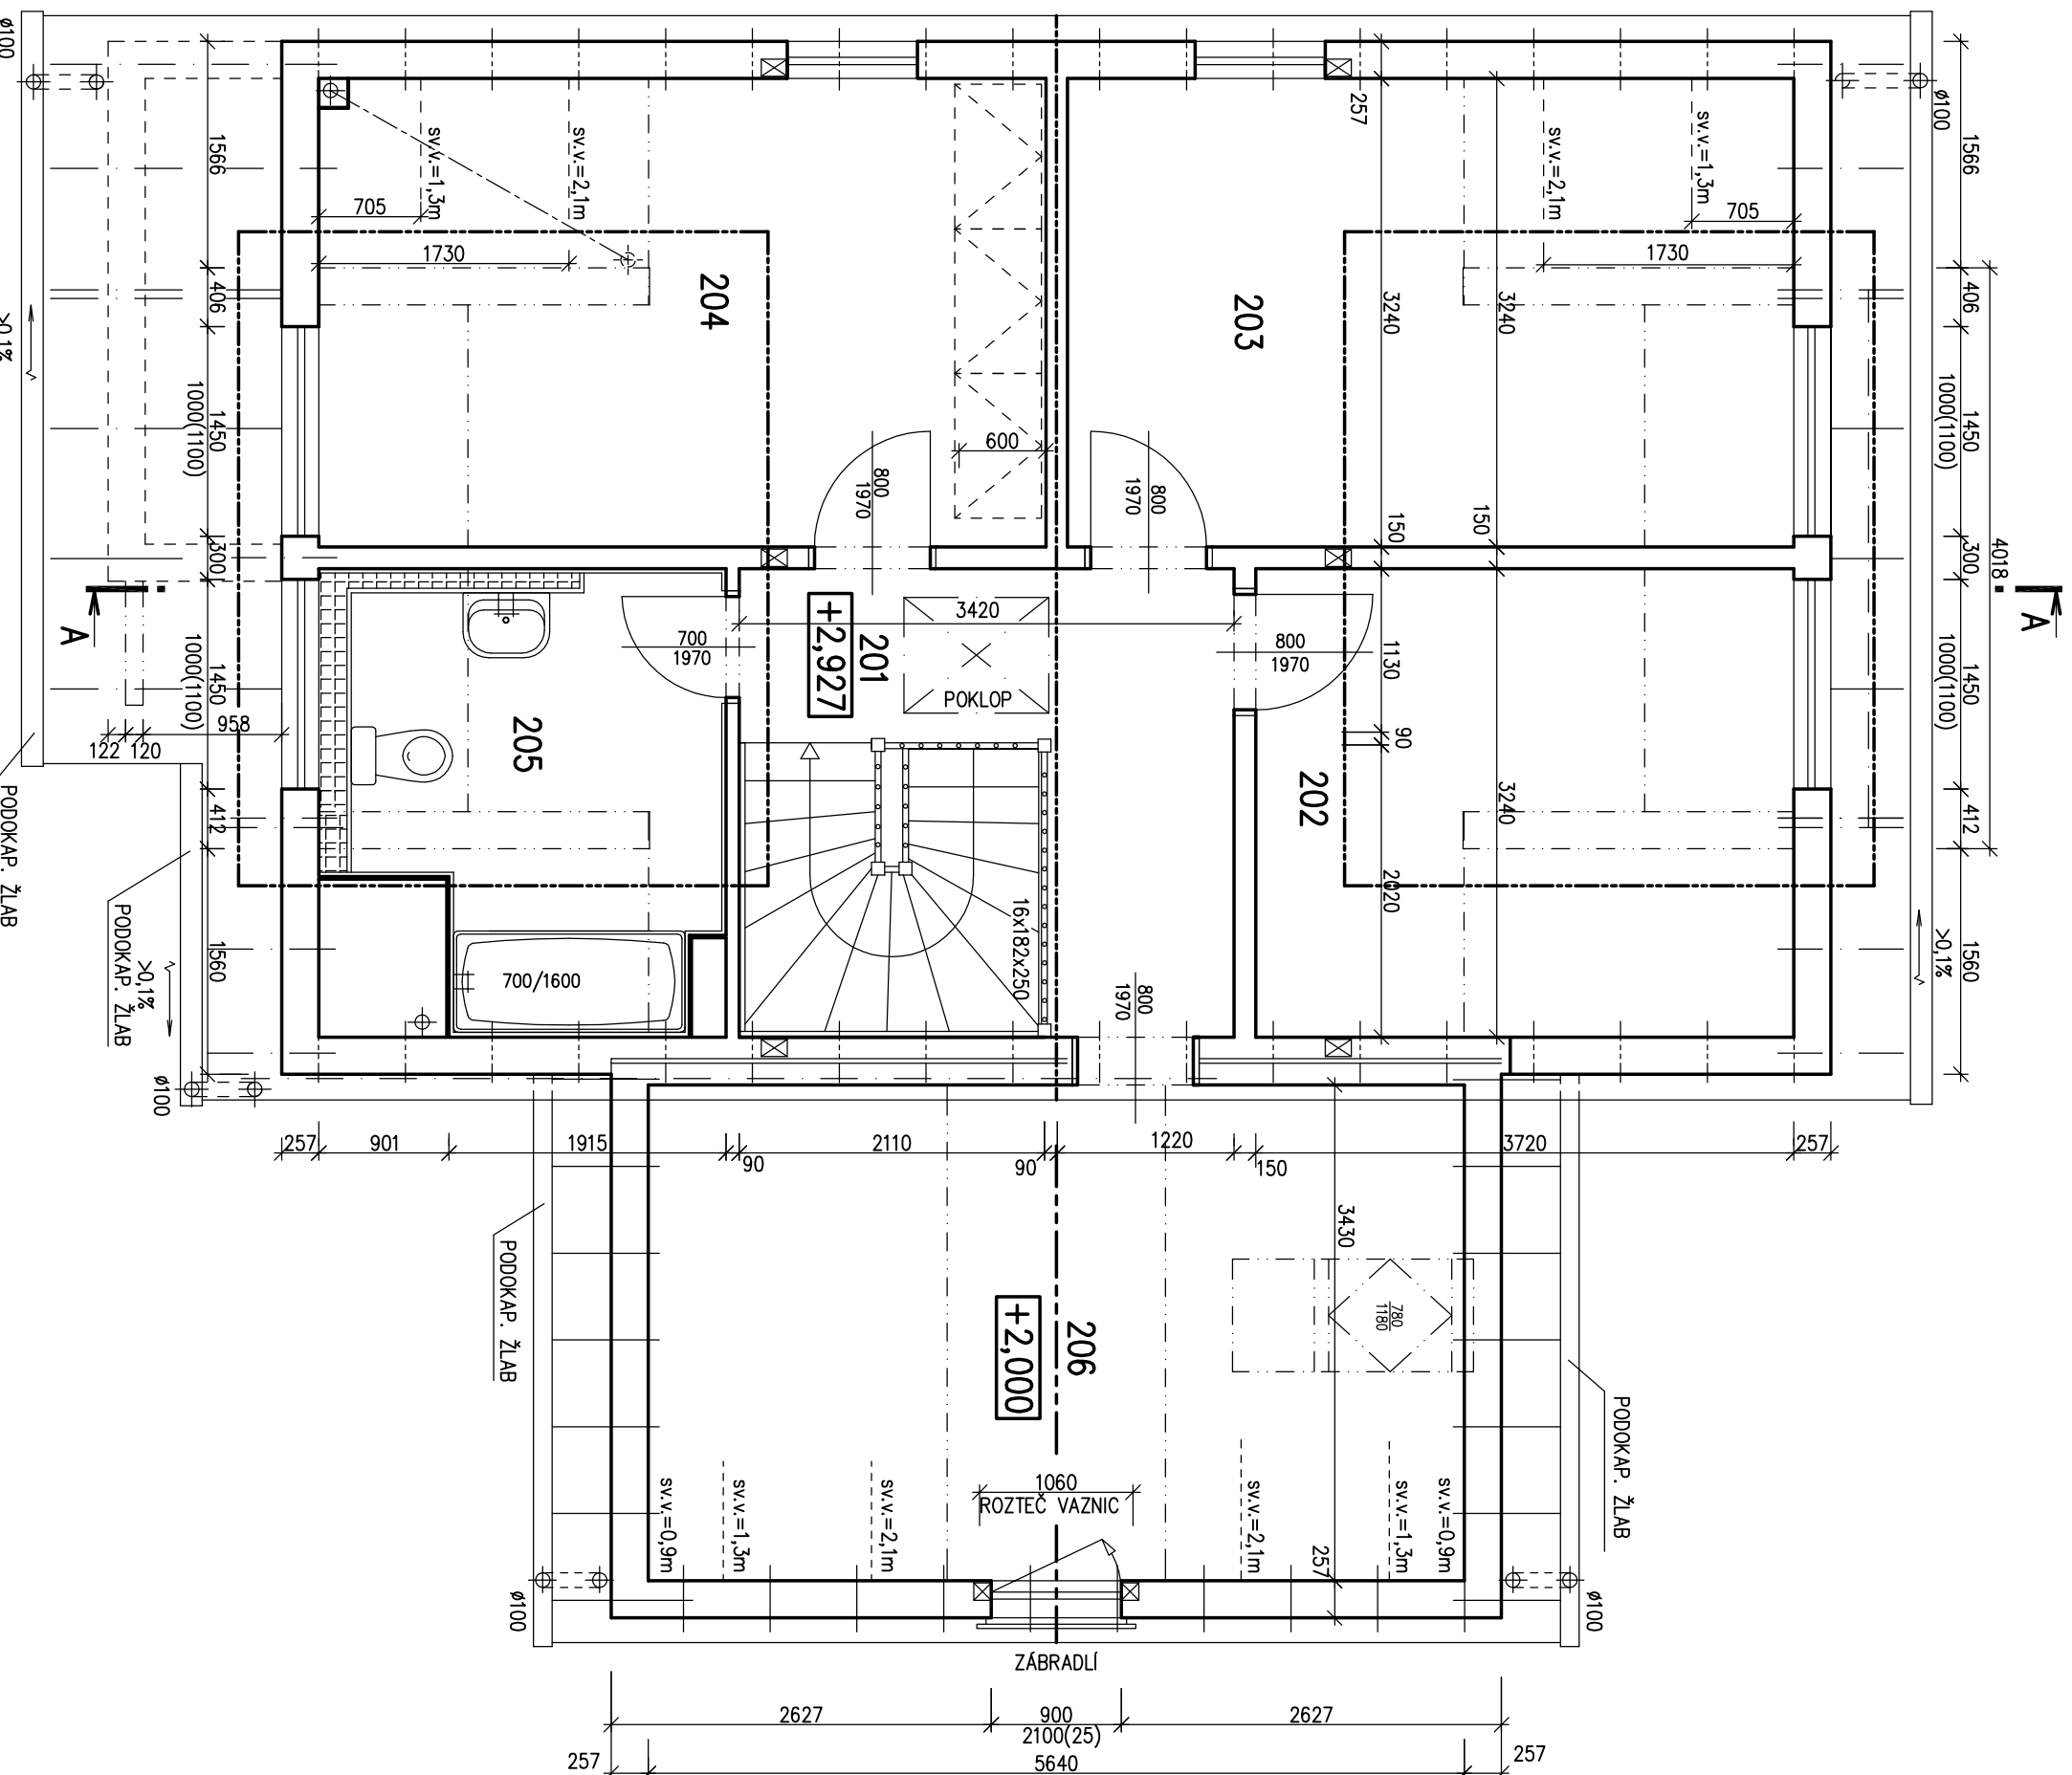

Autorizovaný inženýr		Ing. Zdeněk Chromý	
Vpracoval		Ing. David Ondra	
Investor - stavební zájemce		Ing. Pavel Nechanický	
Zpracovatel		Projekt	
Datum: 30.04.10		Číslo HS: 34 950	




RODINNÝ DŮM


**NOVA 101/38- L**  
**+ GARAŽ N77**

(RD BEZ PODSKLEPENÍ)

POHLED ZAHRADNÍ

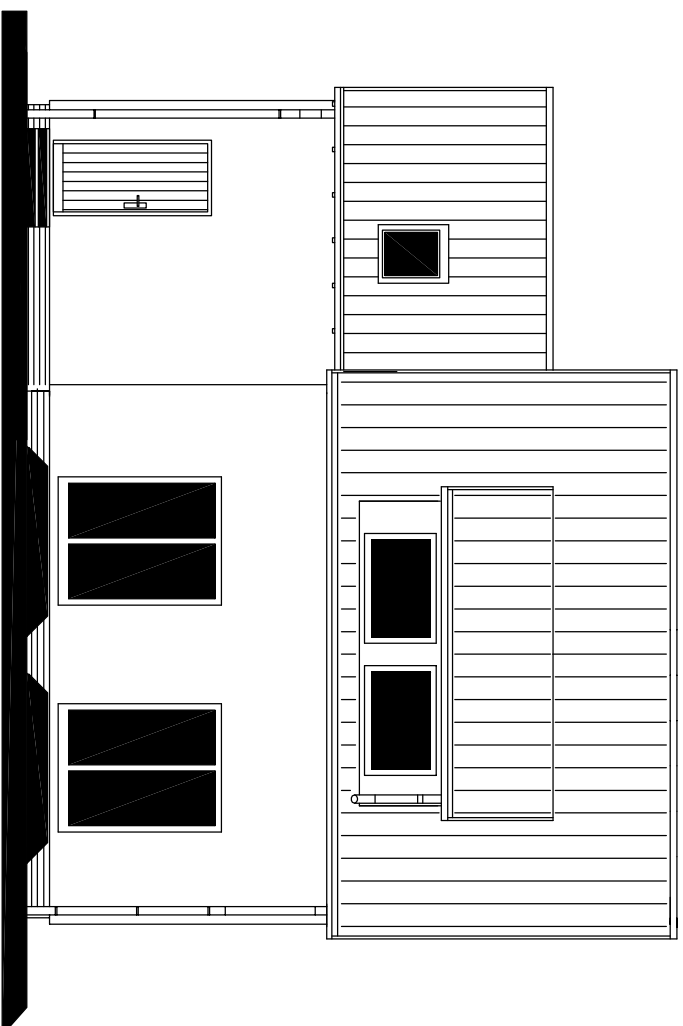


POHLED BOČNÍ (PRAVÝ)

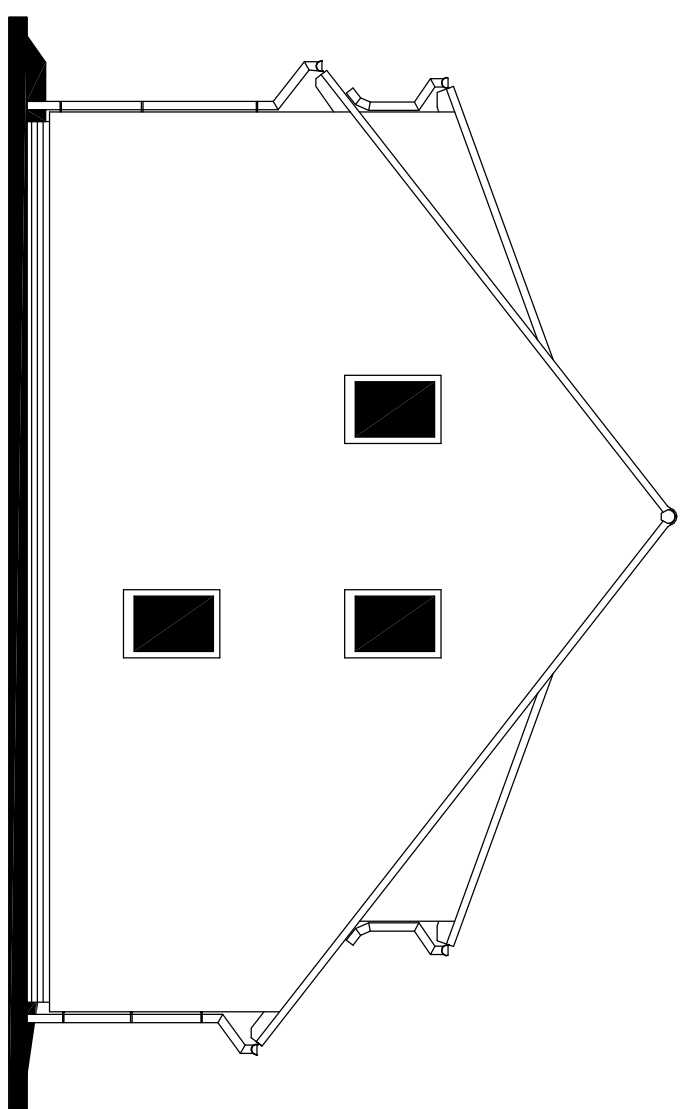


POHLEDY M 1:100

POHLED VSTUPNÍ

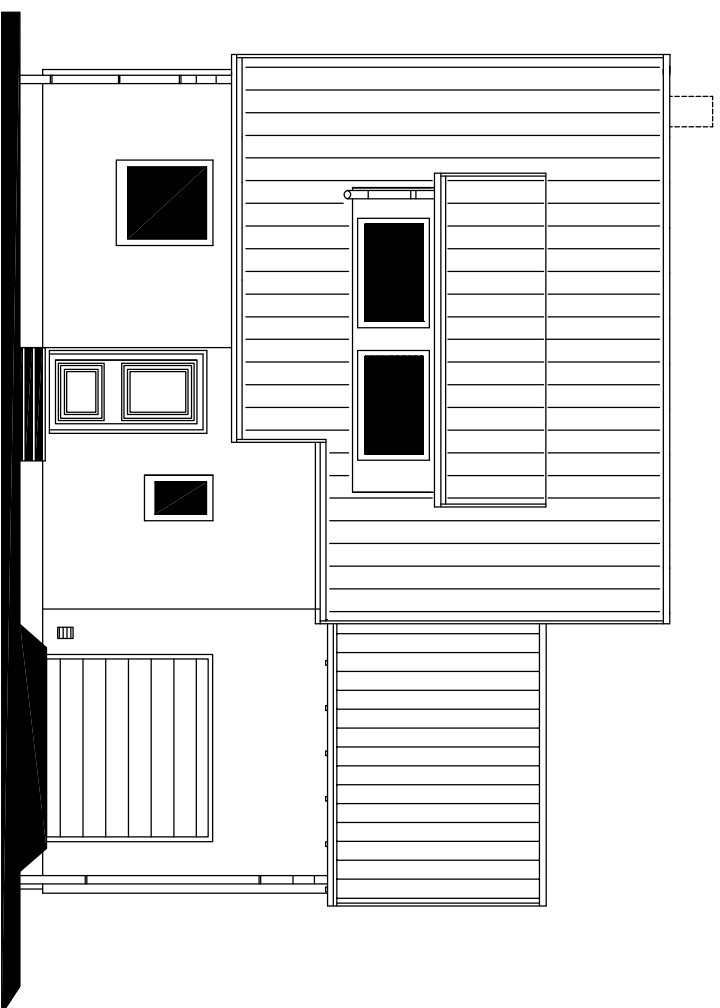

POHLED BOČNÍ (LEVÝ)

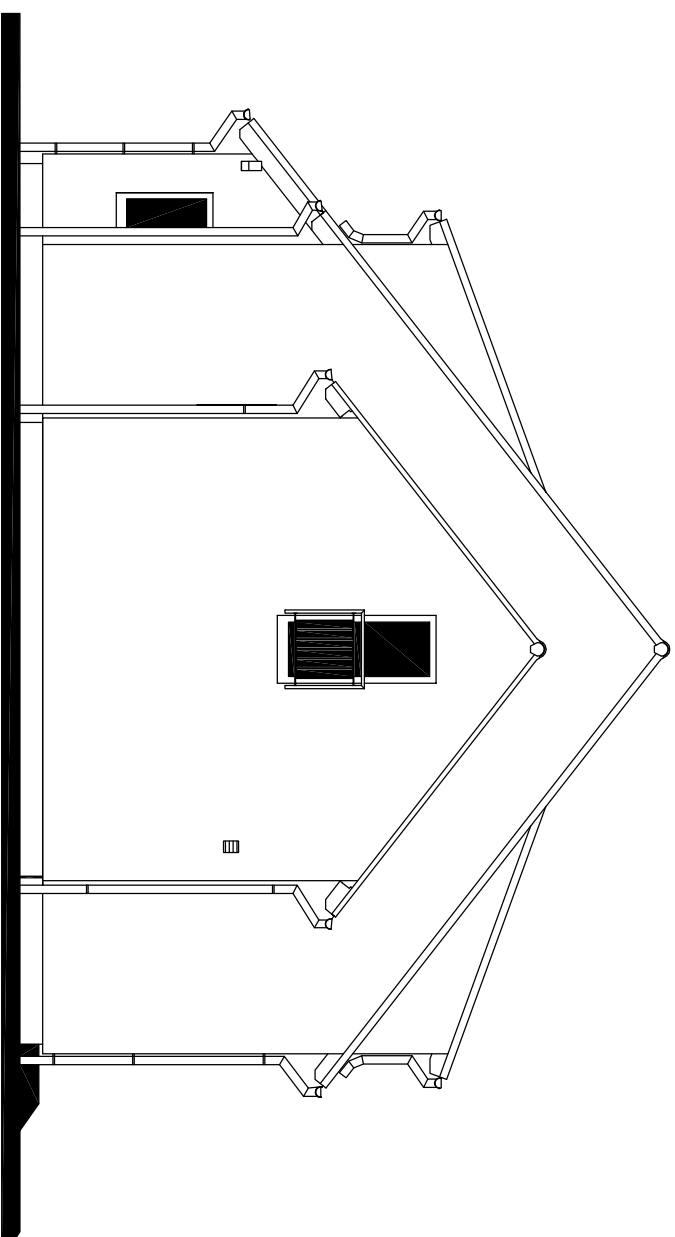

MODEL 10

Autorizovaný inženýr		Ing. Zdeněk Chromý	
Inženýr		Ing. David Ondra	
Vpracoval		Ing. Pavel Nechanický	
Investor – staveniště		Datum: 30.04.10	
		Číslo HS: 34 950	
Zpracovatel		Projekt	