


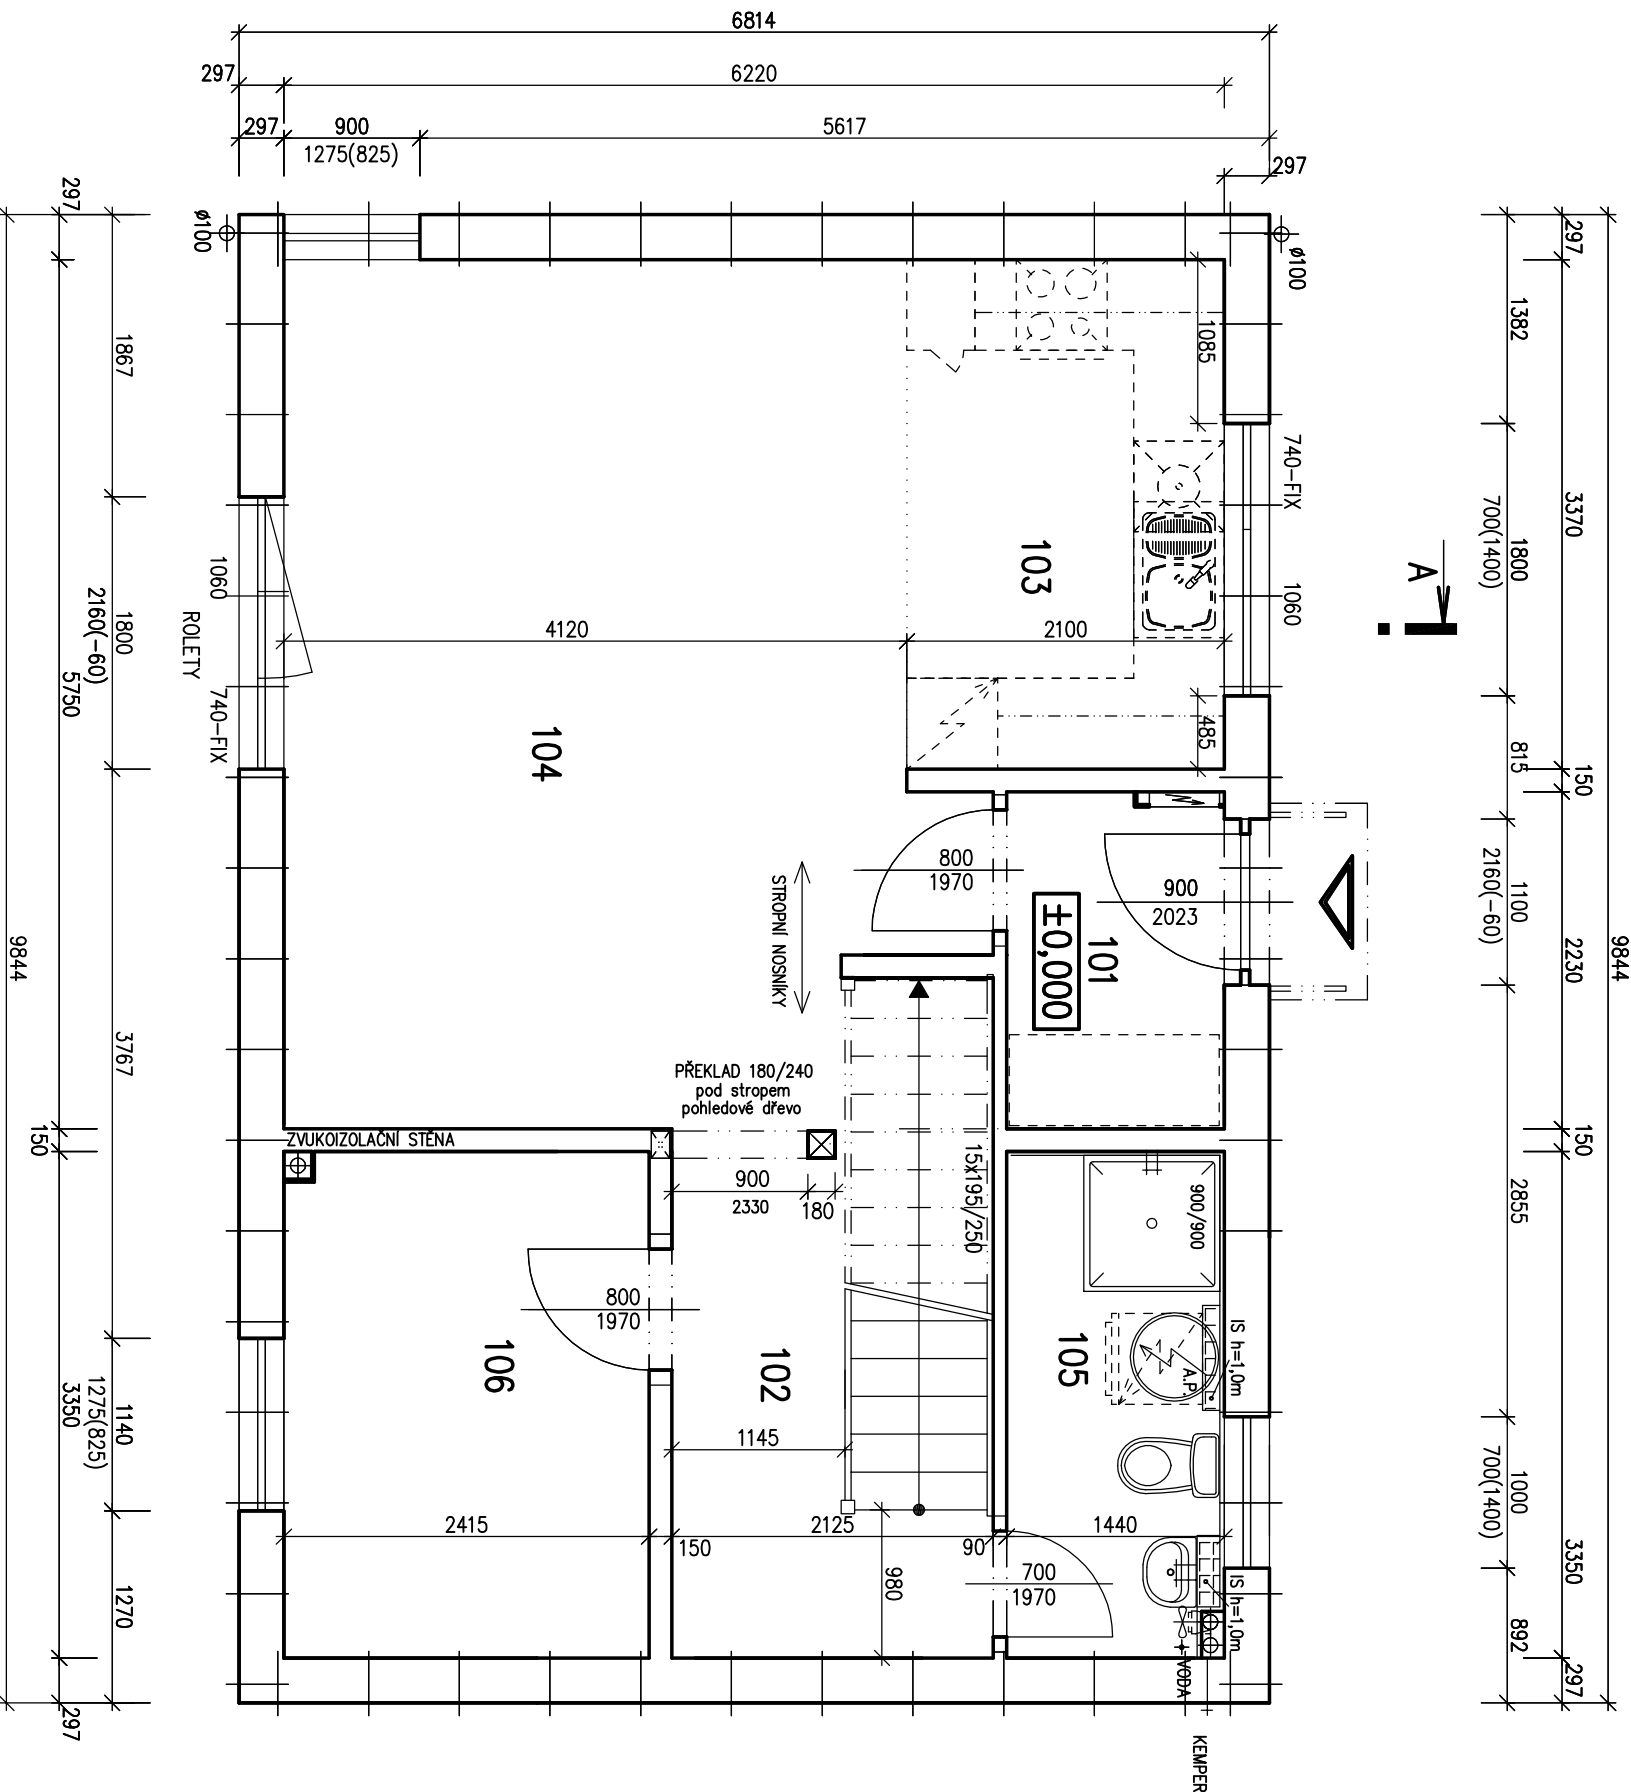

RODINNÝ DŮM
KUBIS 631
(RD BEZ PODSKLEPENÍ)

PŮDORYS PŘÍZEMÍ
M 1:50



- POZNAMKA:**
- ZAŘIZOVACÍ PŘEDMĚTY A KONSTRUKCE ZAKRESLENE ČÁRKOVANĚ NEJSOU SOUČÁSTÍ DODÁVKY RD.
 - TECHNICKÉ ZMĚNY JSOU VYHRAZENY.

LEGENDA MÍSTNOSTÍ :

ČÍSLO	ÚČEL MÍSTNOSTI	PLOCHA m ²
101	ZADVEŘÍ	3,15
102	CHODBA + SCHODIŠTĚ	8,44
103	KUCHYŇSKÝ KOUT	7,07
104	OBYTNÁ PLOCHA	23,80
105	WC+KOUPELNA	4,78
106	POKOJ PRO HOSTY	8,05
107	STANÍ	(23,96)

OBYTNÁ PLOCHA :	31,85
PŘÍSLUŠENSTVÍ :	22,19
UŽITKOVÁ PLOCHA :	54,04
CELKOVÁ PLOCHA (PODLAHOVÁ) :	54,04
ZASTAVĚNÁ PLOCHA (DŮM):	67,07


S.O. II.
MODEL 2013

Autorizovaný inženýr	Ing. Zdeněk Chromý	Zpracovatel	Ing. Zdeněk Chromý
	Ing. David Ondra		Ing. Zdeněk Chromý
Vypracoval	Ing. Jiří Lužný	Datum:	30.3.2013
Investor-stavětiště	Martin Moravec - Nová Ves	Číslo HS:	37 604



RODINNÝ DŮM
KUBIS 631
(RD BEZ PODSKLEPENÍ)

PŮDORYS PODKROVÍ
M 1:50

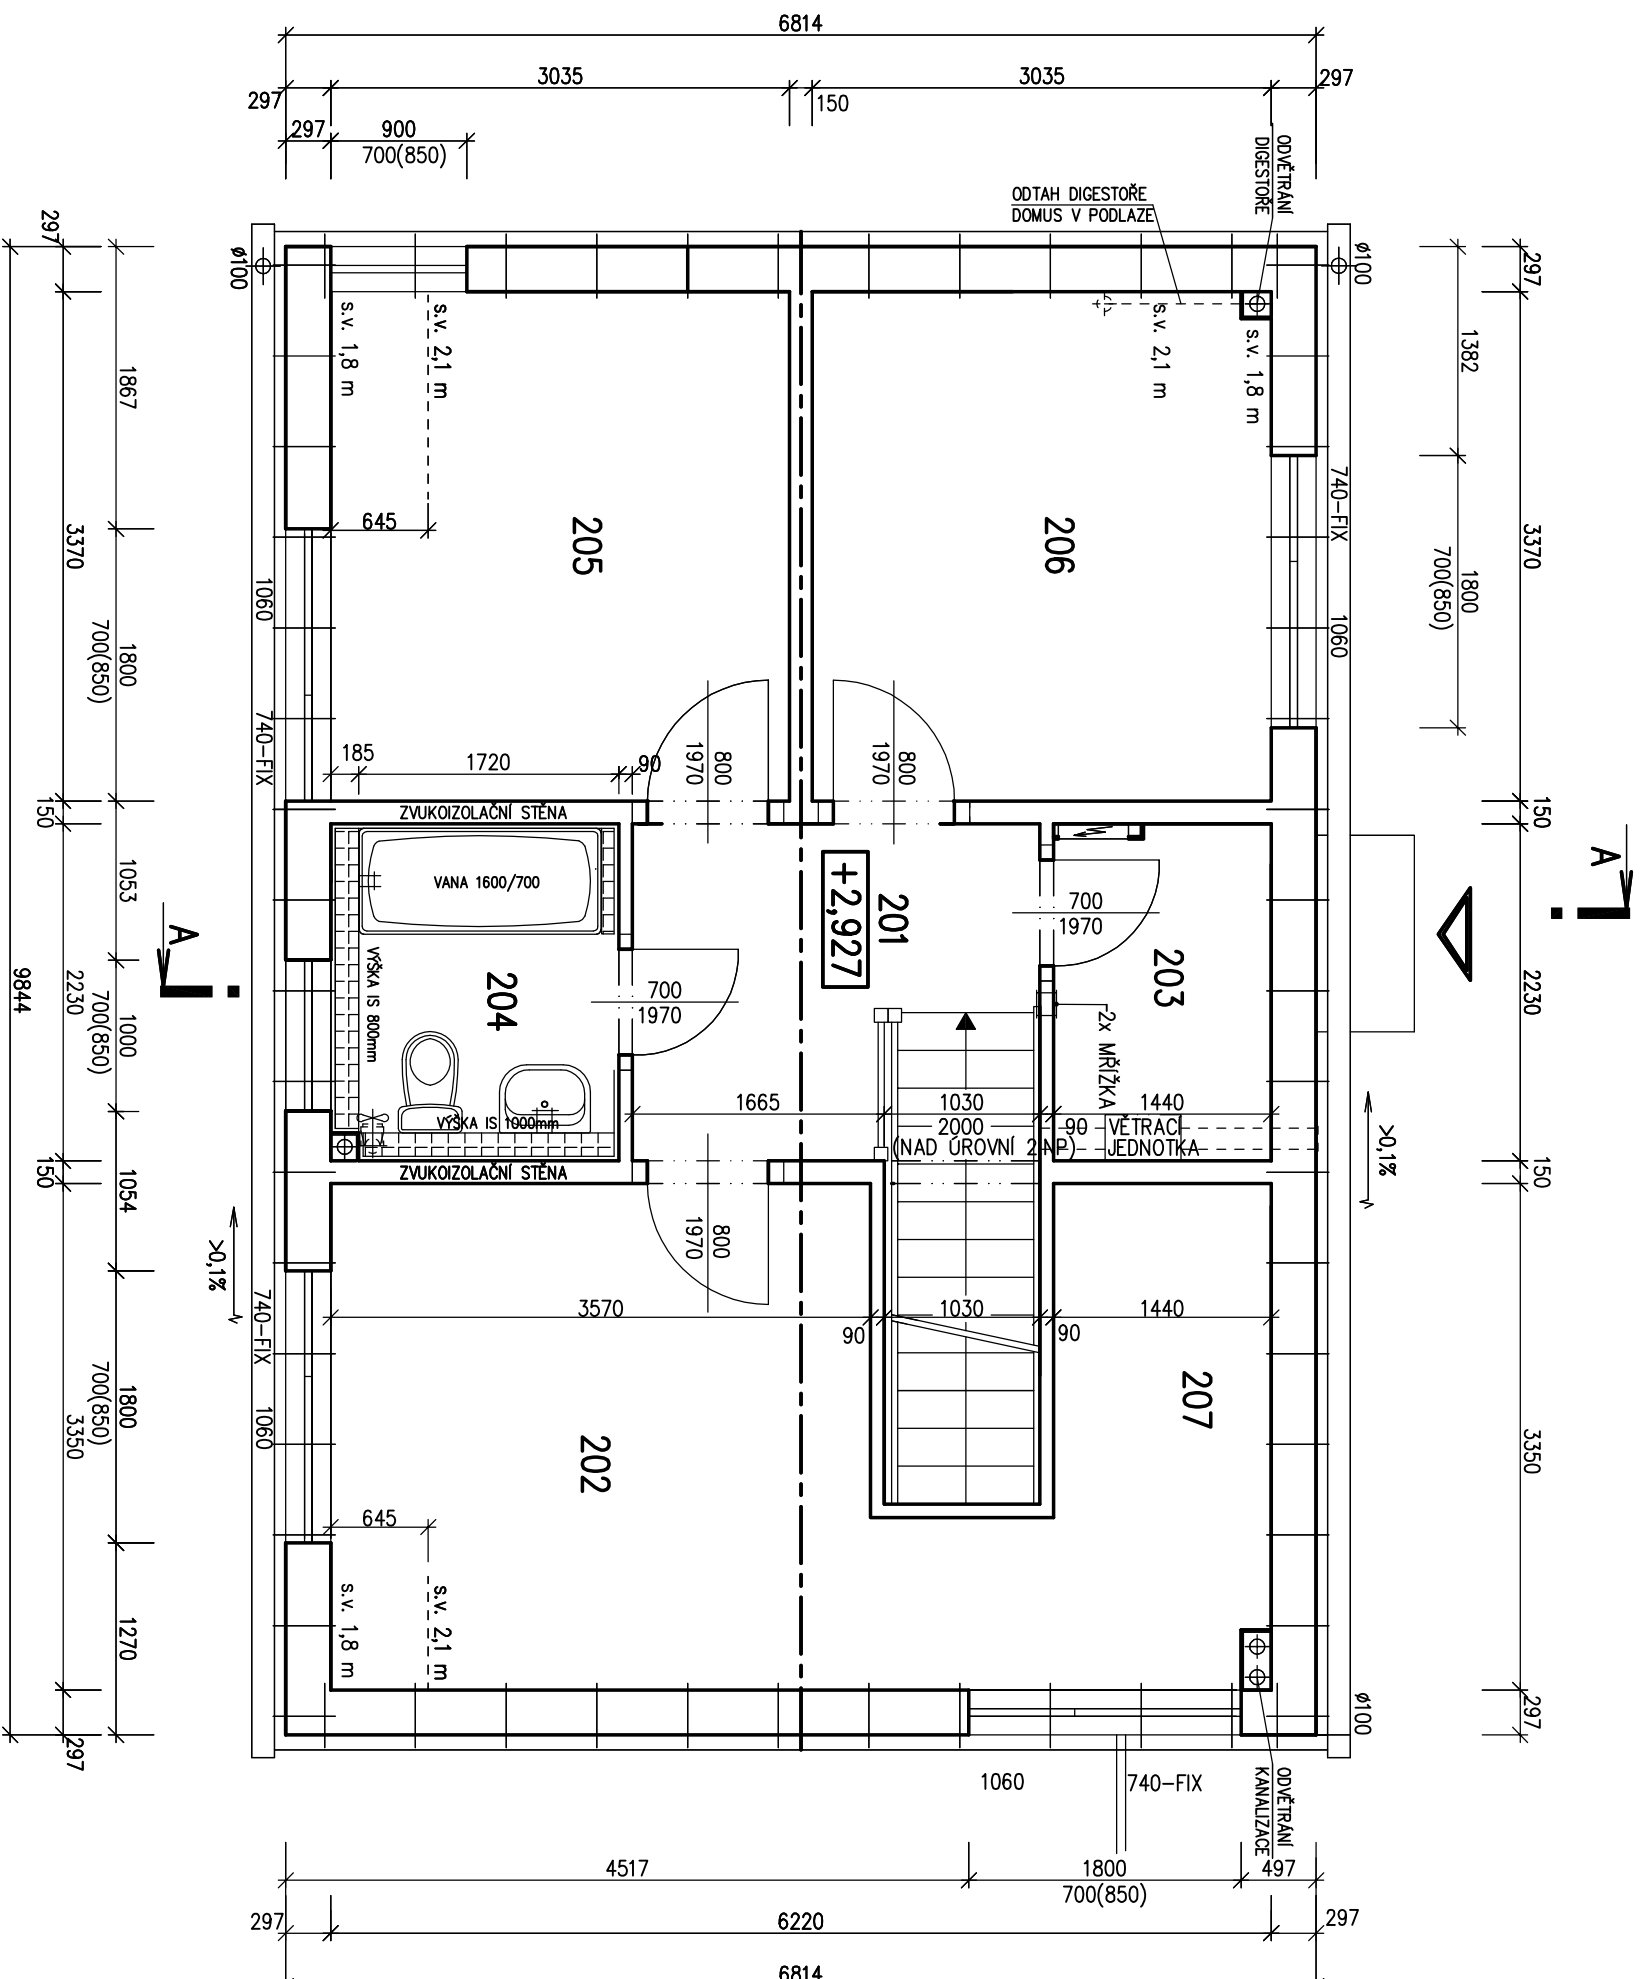

- POZNAMKA:**
1. ZAŘÍZOVACÍ PŘEDMĚTY A KONSTRUKCE ZAKRESLENE ČÁRKOVANĚ NEJSOU SOUČÁSTÍ DODÁVKY RD.
 2. TECHNICKÉ ZMĚNY JSOU VYHRAZENY.

LEGENDA MÍSTNOSTÍ :

ČÍSLO	ÚČEL MÍSTNOSTI	PLOCHA m ²
201	CHODBA	4,97
202	LOŽNICE	13,33
203	KOMORA	3,21
204	KOUPELNA, WC	4,21
205	POKOUJ	10,22
206	POKOUJ	10,20
207	ŠATNA	4,75
	OBYTNÁ PLOCHA :	33,75
	PŘÍSLUŠENSTVÍ :	17,14
	UŽITKOVÁ PLOCHA :	50,89
	CELKOVÁ PLOCHA (PODLAHOVÁ) :	50,89

S. O. II.
MODEL 2013

Autorizovaný inženýr	Ing. Zdeněk Chromý	Zpracovatel	
Vypracoval	Ing. David Ondra	Projekt	
Investor - staveniště	Ing. Jiří Lužný	Datum:	30.3.2013
	Martin Moravec - Nová Ves	Číslo HS:	37 604



RODINNÝ DŮM


KUBIS 631

(RD BEZ PODSKLEPENÍ)


POHLEDY

M 1:100


POHLED VSTUPNÍ

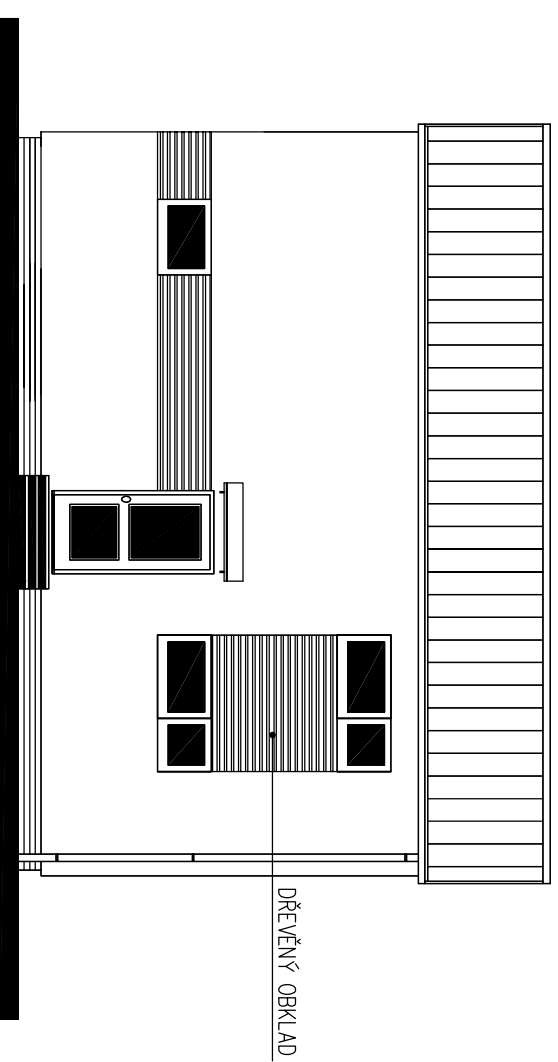


POHLED ZAHRADNÍ

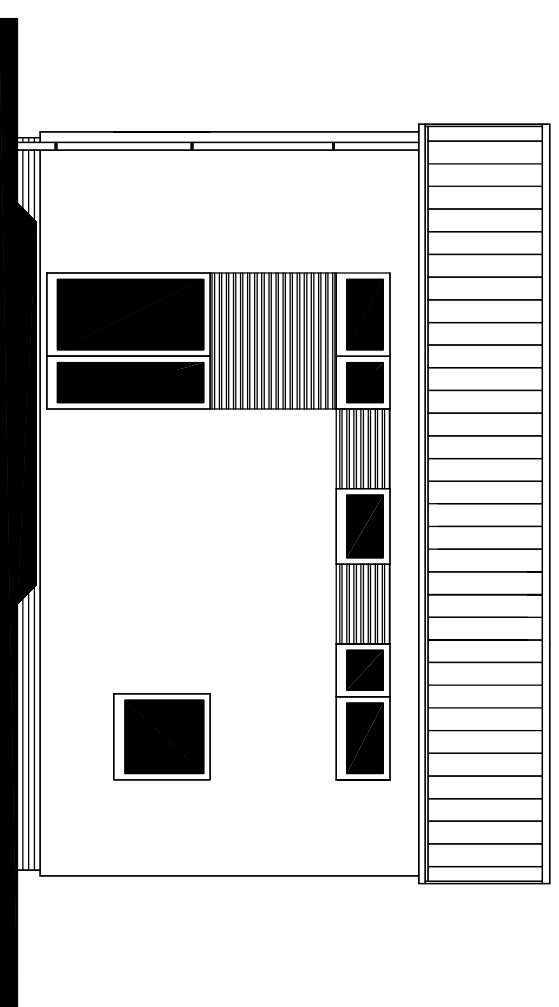

POHLED BOČNÍ – LEVÝ

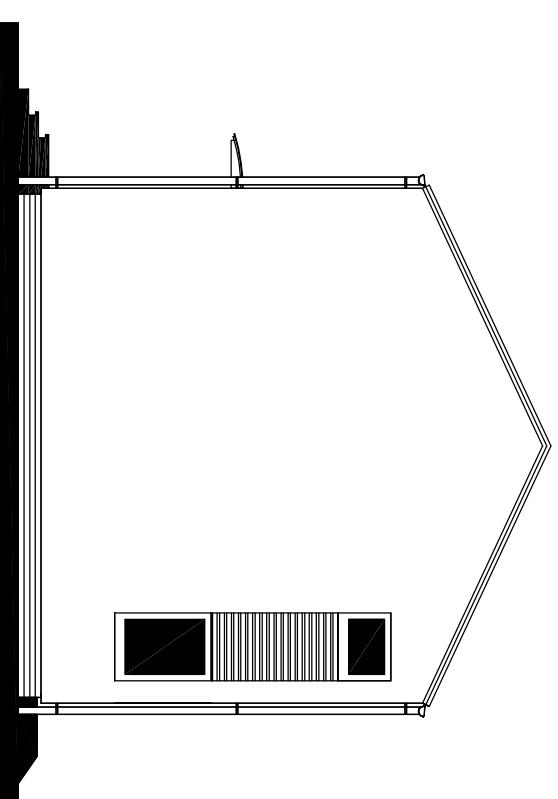

POHLED BOČNÍ – PRAVÝ

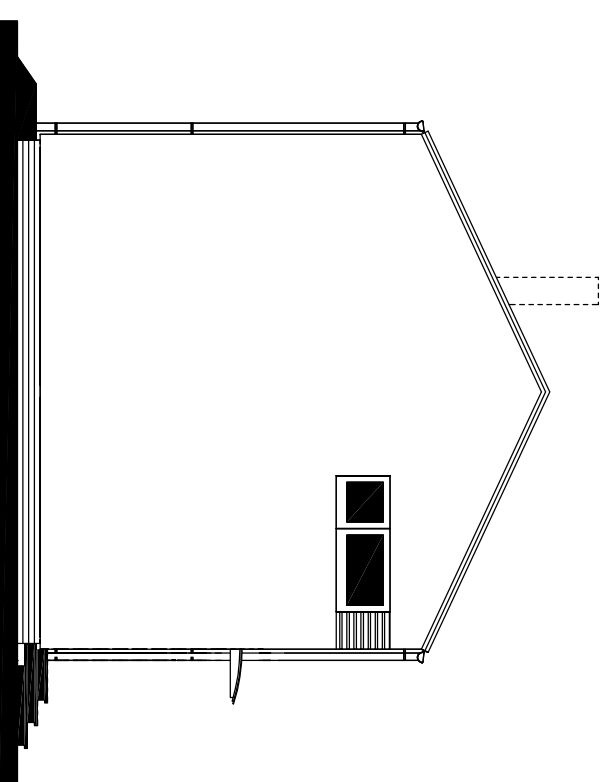

S.O. II.
MODEL 2013

Autorizovaný inženýr		Zpracovatel	
Ing. Zdeněk Chromý			
Ing. David Ondra		Projekt	
Vypracoval	Ing. Jiří Lužný	Datum:	30.3.2013
Investor – stavebník	Martin Moravec – Nová Ves	Číslo HS:	37 604