




RODINNÝ DŮM

NOVA 101/38^o - L

(RD BEZ PODSKLEPENÍ)

PŮDORYS PŘÍZEMÍ

M 1:50

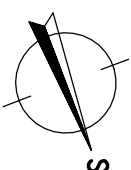**POZNÁMKA:**

- ZARIŽOVACÍ PŘEDMĚTY A KONSTRUKCE ZAKRESLENÉ ČÁRKOVANĚ NEJSOU SOUČÁSTÍ DODÁVKY RD.
- TECHNICKÉ ZMĚNY JSOU VYHRAZENY.

LEGENDA MÍSTNOSTI :


- ČÍSLO ÚČEL MÍSTNOSTI
- 100 ZÁDVEŘÍ
- 101 CHODBA
- 102 OBYVAJACÍ POKOJ
- 103 KUCHYŇNĚ + JIDELNA
- 104 TECH. MÍSTNOST
- 105 KOUPELNA, WC
- 106 PRACOVNA
- 107 GARÁŽ

- OBYTNÁ PLOCHA :
- PŘÍSLUŠENSTVÍ :
- UŽITKOVÁ PLOCHA :
- CELKOVÁ PLOCHA (PODLAHOVÁ) :
- ZASTAVĚNÁ PLOCHA :

S.O. IV.
SCHODY N723

MODEL 2012

Autorizovaný inženýr	Ing. Zdeněk Chromý	Zpracovatel	Ing. Zdeněk Chromý
Vypracoval	Ing. David Ondro	Projekt	Ing. Hana Burňáková
Provedení-dovození	Ing. Hana Burňáková	Datum:	14.12.2011
		Číslo HS:	35 659

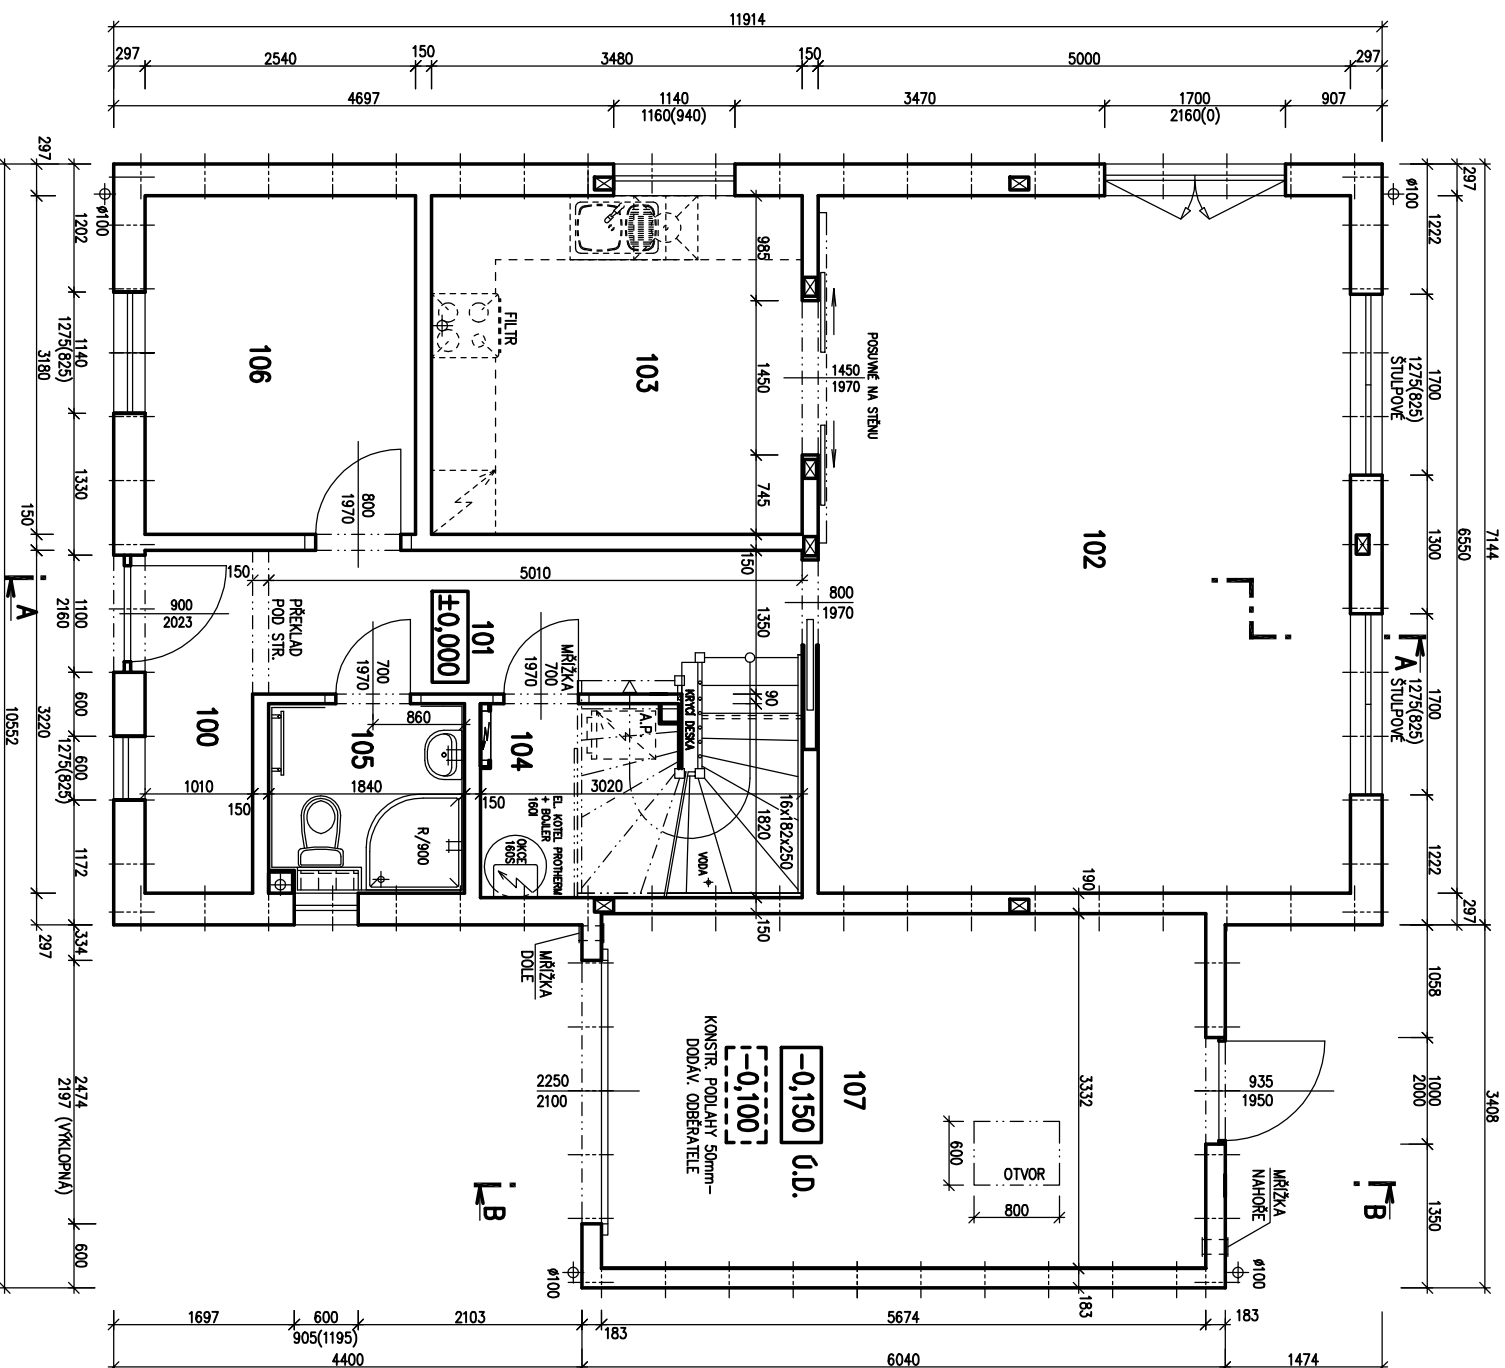




RODINNÝ DŮM
NOVA 101/38^o - L
(RD BEZ PODSKLEPENÍ)

PŮDORYS PODKROVÍ

M 1:50

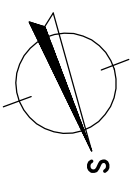


POZNÁMKA:

1. ZARÝZOVACÍ PŘEDMĚTY A KONSTRUKCE ZAKRESLENÉ ČÁRKOVANĚ NEJSOU SOUČÁSTÍ DODÁVKY RD.
2. TECHNICKÉ ZMĚNY JSOU VYHAZENY.

LEGENDA MÍSTNOSTÍ :

- ČÍSLO ÚČEL MÍSTNOSTI
- 201 CHODBA
 - 202 DĚTSKÝ POKOJ
 - 203 DĚTSKÝ POKOJ
 - 204 LOŽNICE
 - 205 KOUPELNA, WC
 - 206 KOMORA

OBYTNÁ PLOCHA :
PŘÍSLUŠENSTVÍ :
UŽITKOVÁ PLOCHA :
CELKOVÁ PLOCHA (PODLAHOVÁ) :

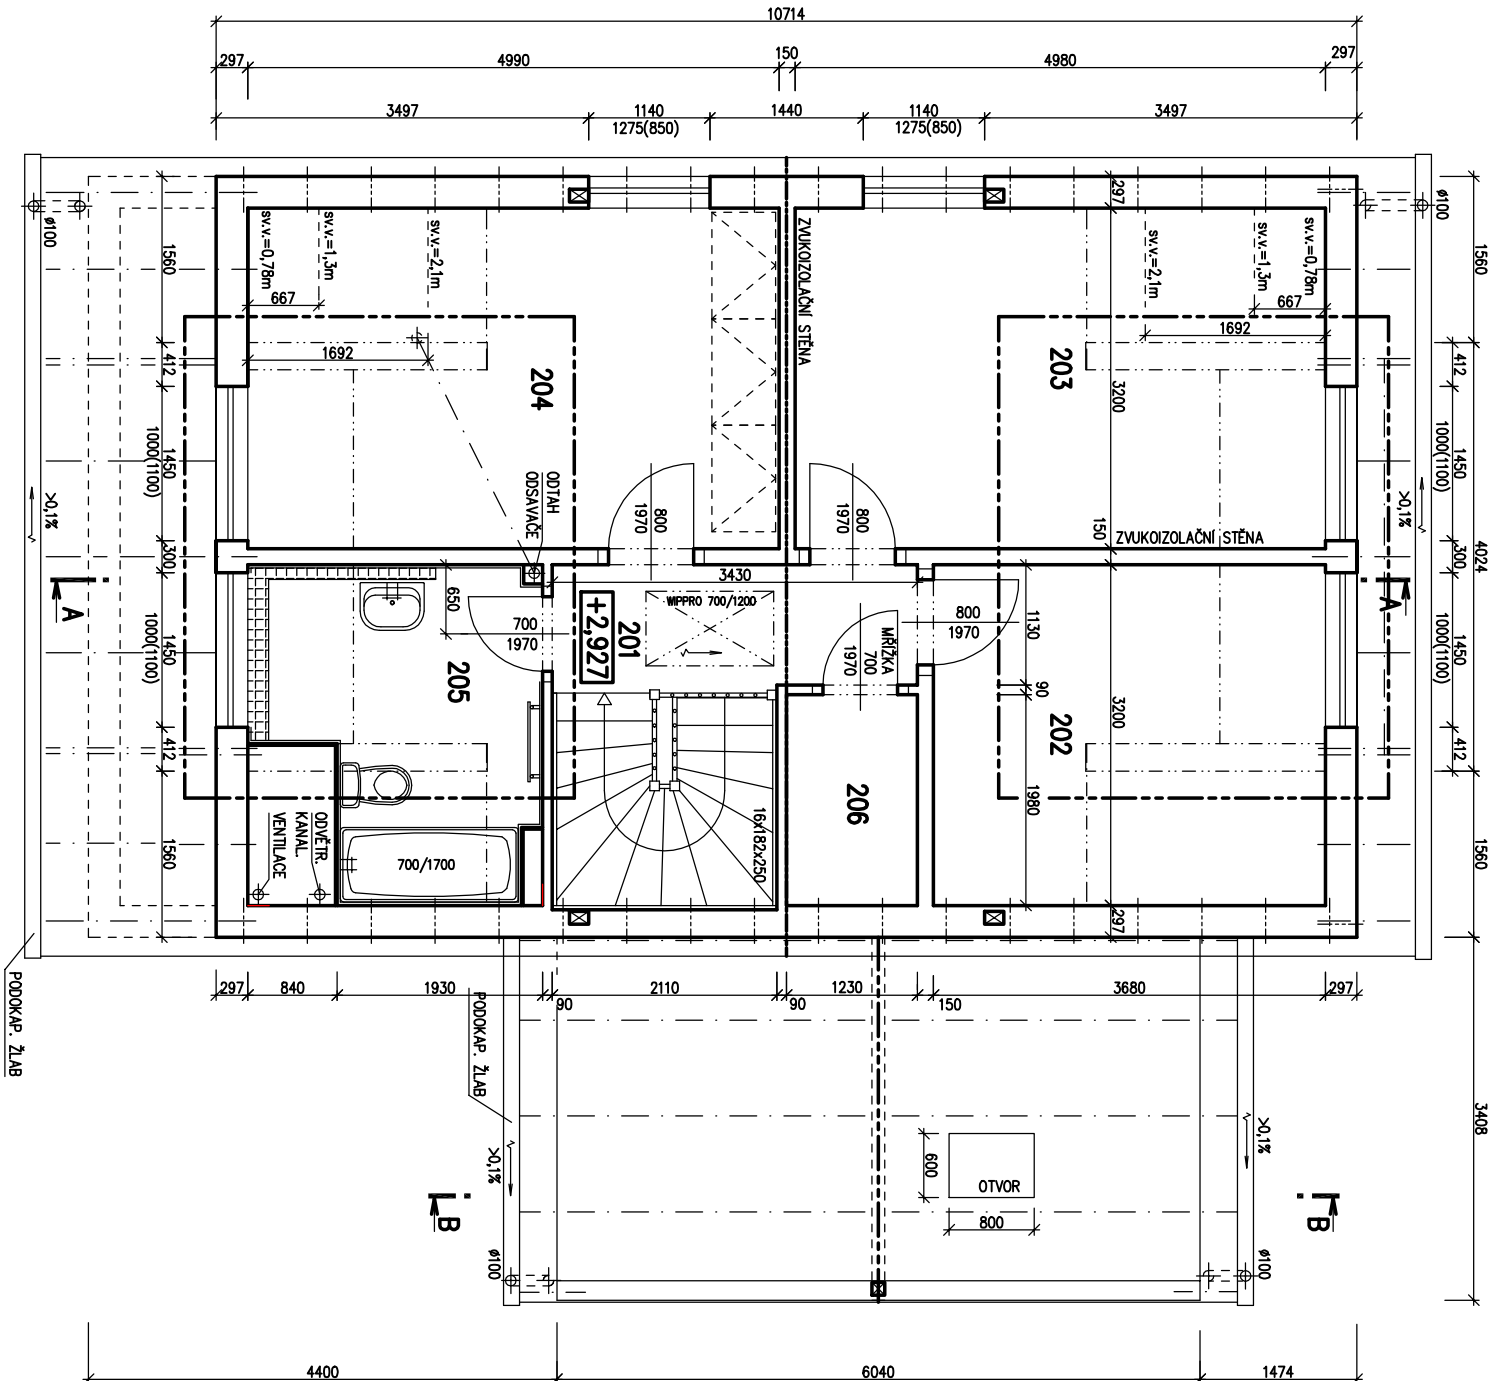

MODEL 2012

Autorizovaný inženýr	Ing. Zdeněk Chromý	Zpracovatel	Ing. Zdeněk Chromý
Vypracoval	Ing. David Ondro	Projekt	Ing. Hana Burňáková
Investor - dle zadání		Datum:	14.12.2011
		Číslo HS:	35 659




RODINNÝ DŮM


NOVA 101/38° – L

(RD BEZ PODSKLEPENÍ)

POHLED SEVEROZÁPADNÍ

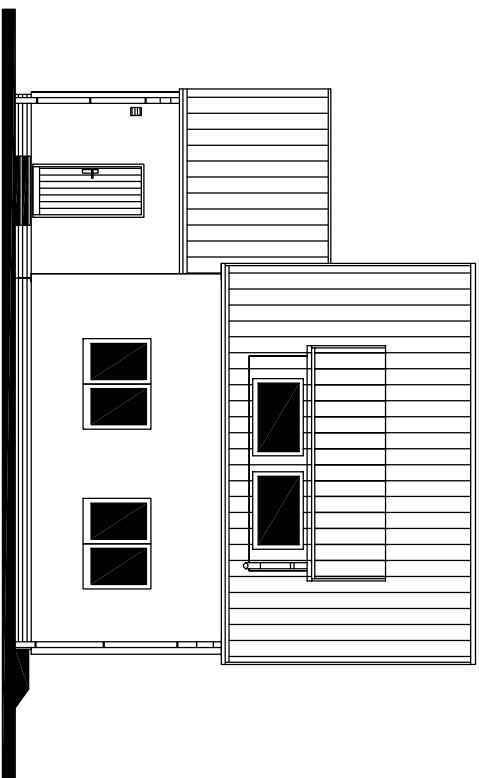


POHLED JIHOZÁPADNÍ

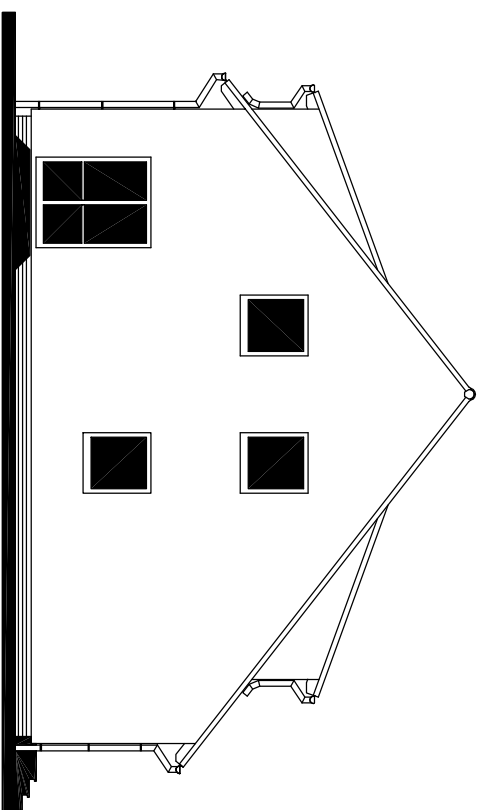


POHLEDY M 1:100

POHLED JIHOVÝCHODNÍ

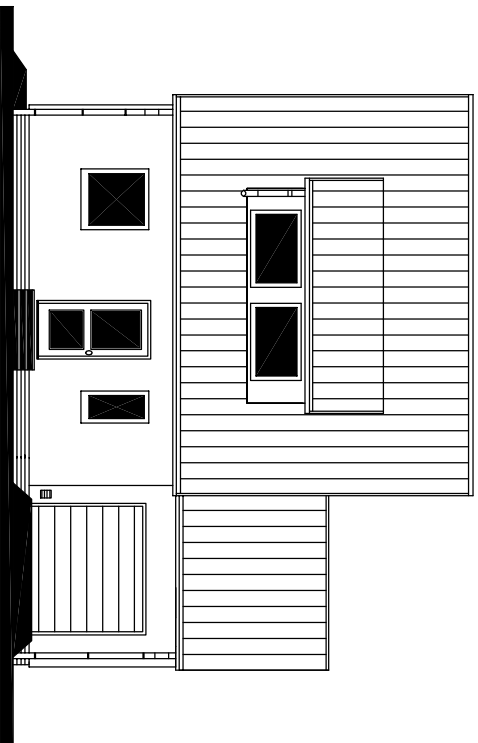

POHLED SEVEROVÝCHODNÍ

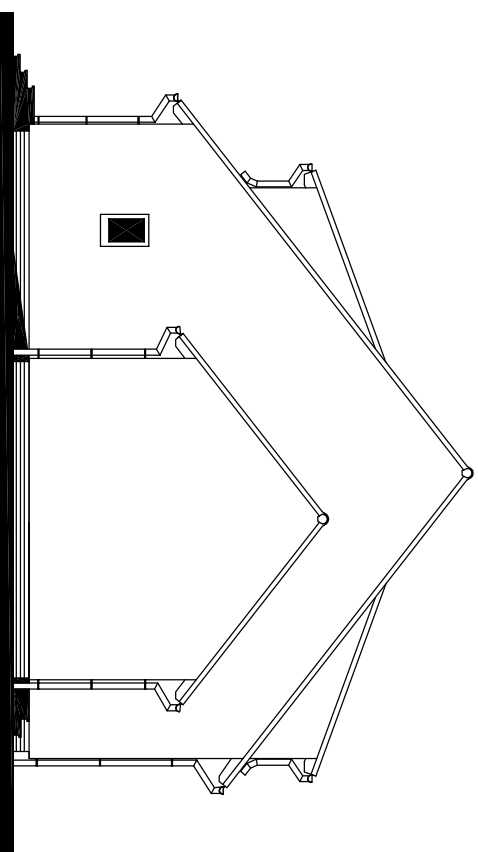

MODEL 2012

Autorizovaný inženýr		Ing. Zdeněk Chrástý	
Výpracoval		Ing. David Ondra	
Investor – stavebník		Ing. Hana Burňáková	
Zpracovatel		Projekt	
Datum: 14.12.2011		Číslo HS: 35 659	