


RODINNÝ DŮM  
**NOVA 101/38<sup>o</sup> - L**  
 (RD BEZ PODSKLEPENÍ)

v.č. : 002

**PŮDORYS PŘÍZEMÍ**  
 M 1:50  
**STANDARD**

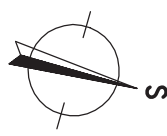


**POZNÁMKA:**

- ZARÍŽOVACÍ PŘEDMĚTY A KONSTRUKCE ZAKRESLENÉ ČÁRKOVANĚ NEJSOU SOUČÁSTÍ DODÁVKY RD.
- TECHNICKÉ ZMĚNY JSOU VYHAZENY.


**LEGENDA MÍSTNOSTI :**

- ČÍSLO ÚČEL MÍSTNOSTI
- 101 CHODBA
- 102 OBÝVAJACÍ POKOJ
- 103 KUCHYŇE + JIDELNA
- 104 TECH. MÍSTNOST
- 105 KOUPELNA, WC
- 106 PRACOVNA
- 107 GARÁŽ

OBÝTNÁ PLOCHA :  
 PŘÍSLUŠENSTVÍ :  
 UŽITKOVÁ PLOCHA :  
 CELKOVÁ PLOCHA (PODLAHOVÁ) :  
 ZASTAVĚNÁ PLOCHA :

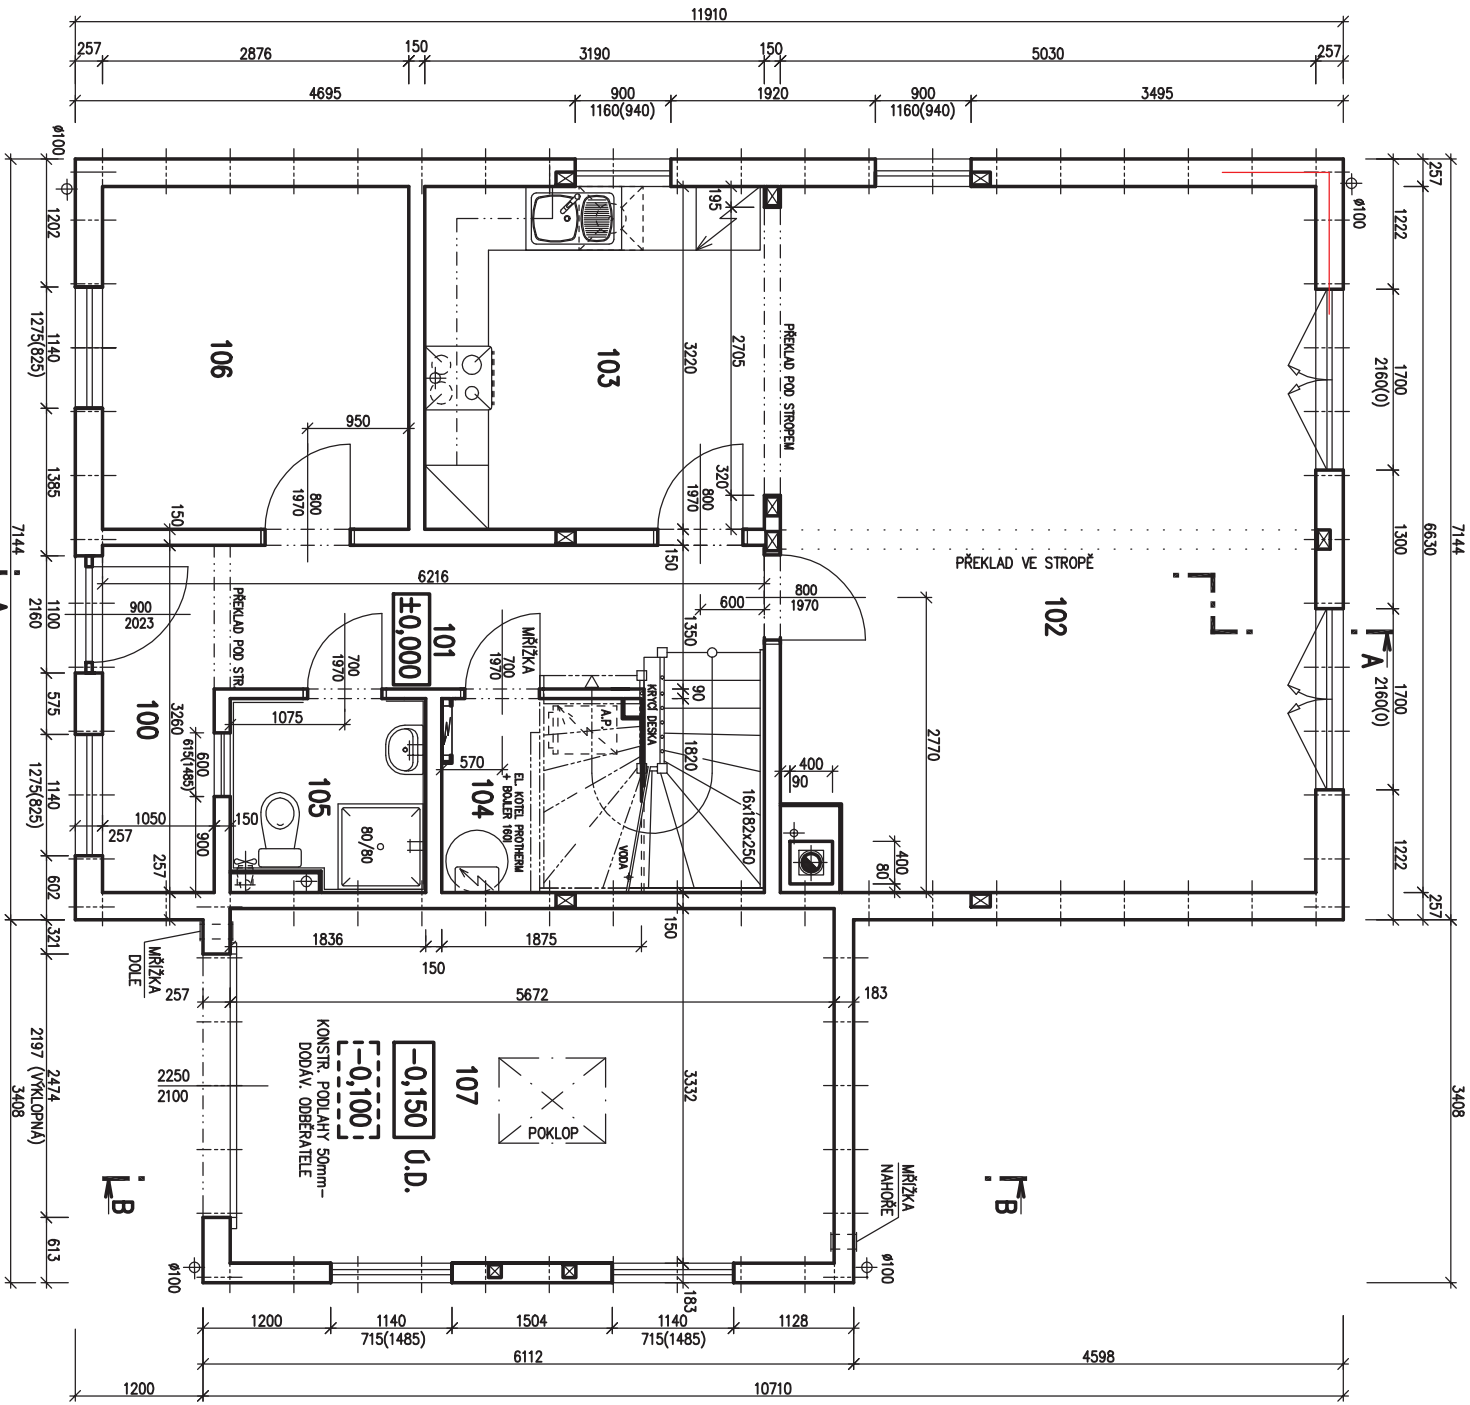

SCHODY NZ23 SNĚH. OBLAST III		MODEL 2010 1. ZMĚNA 12.4.2010	
Autorizovaný inženýr	Ing. David Ondra	Zpracovatel	
Odpovědný projektant	Ing. David Ondra	Projekt	
Vypracoval	Ing. Hana Burňáková	Datum:	6.4.2010
Investor - domovité		Číslo HS:	34 964

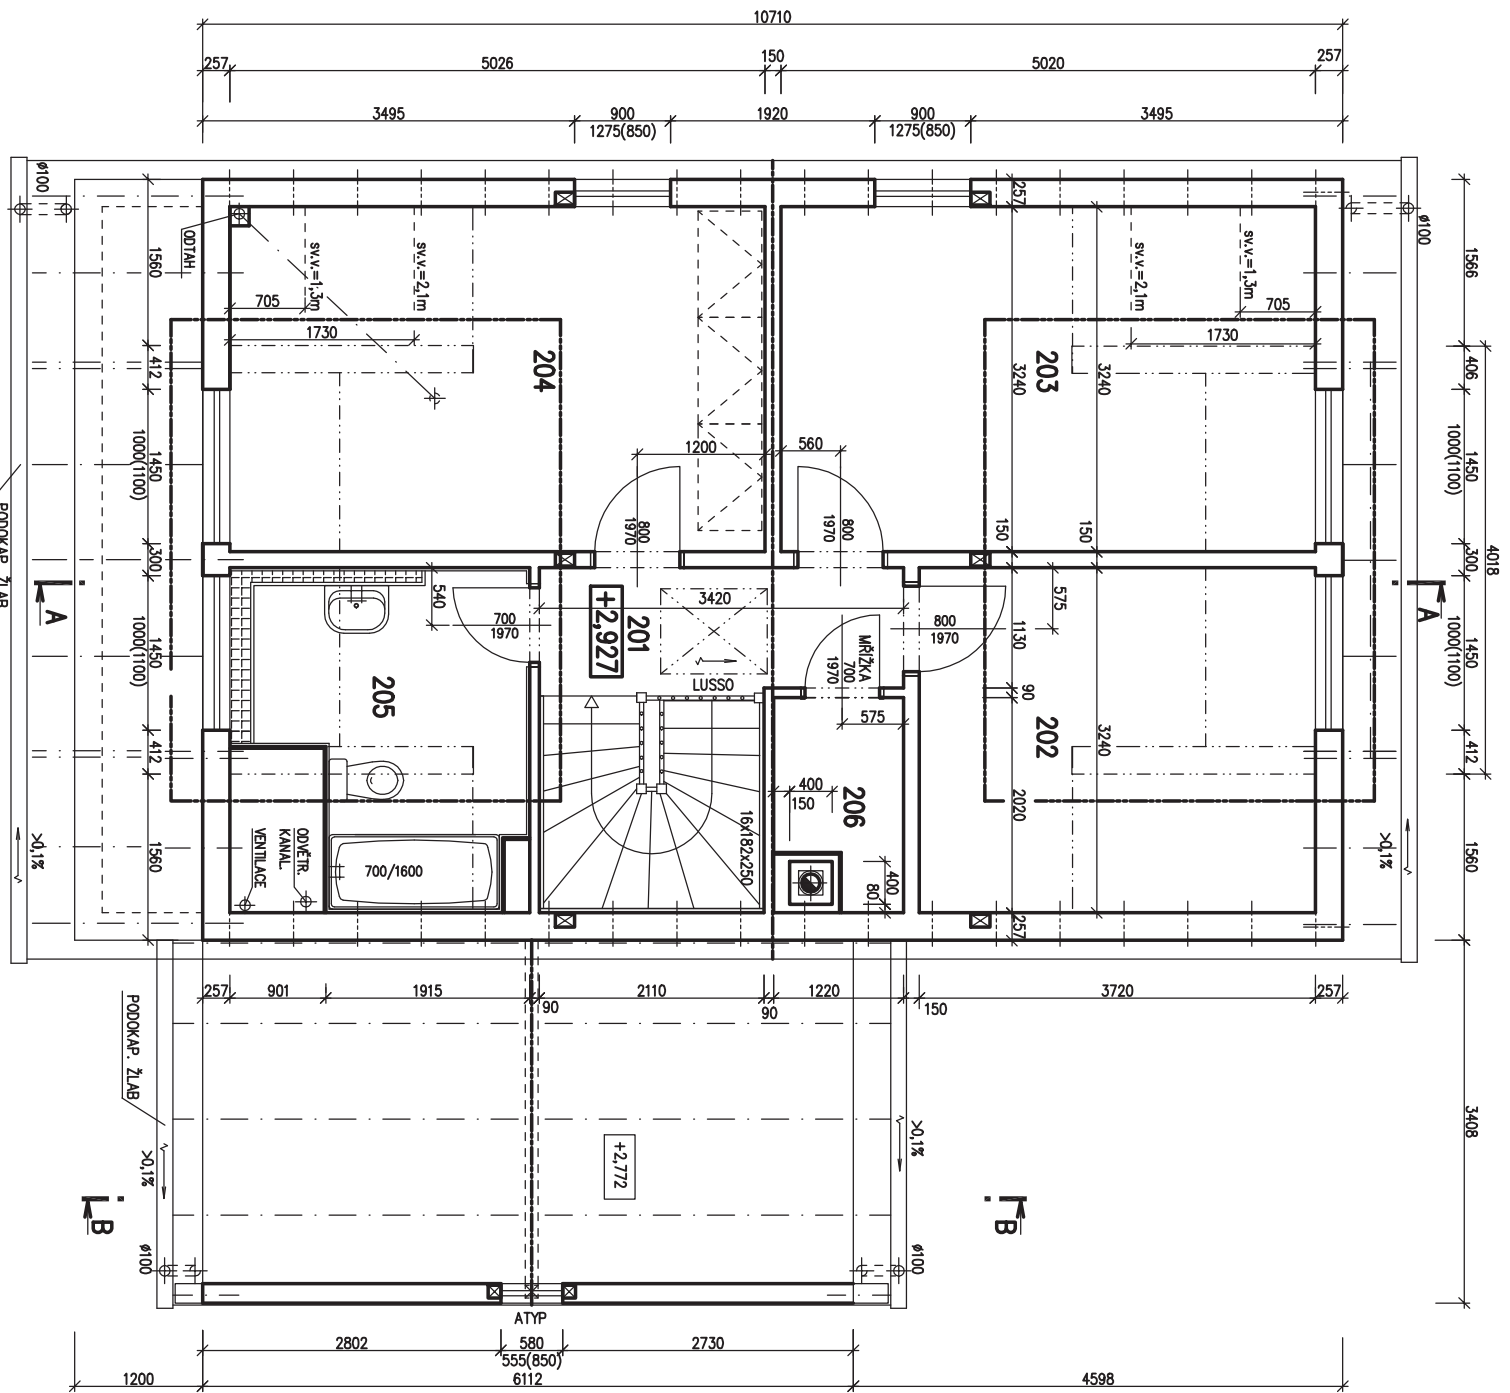

v.č. : 005

RODINNÝ DŮM  
**NOVA 101/38. - L**  
 (RD BEZ PODSKLEPENÍ)

**PŮDORYS PODKROVÍ**  
 M 1:50  
**STANDARD**



- POZNAMKA:**
1. ZAŘÍZOVACÍ PŘEDMĚTY A KONSTRUKCE ZAKRESLENÉ ČAROVANĚ NEJSOU SOUČÁSTÍ DODÁVKY RD.
  2. TECHNICKÉ ZMĚNY JSOU VYHRAZENY.

- LEGENDA MÍSTNOSTI :**
- ČÍSLO ÚČEL MÍSTNOSTI
  - 201** SCHODIŠTĚ, CHODBA
  - 202** DĚTSKÝ POKOJ
  - 203** DĚTSKÝ POKOJ
  - 204** LOŽNICE
  - 205** KOUPELNA + WC
  - 206** KOMORA
- OBYTNÁ PLOCHA : 2802  
 PŘÍSLUŠENSTVÍ : 580  
 UŽITKOVÁ PLOCHA : 555(850)  
 CELKOVÁ PLOCHA (PODLAHOVÁ) : 6112


Autorizovaný inženýr		Ing. David Ondra	
Odpovědný projektant		Ing. David Ondra	
Výpracovní		Ing. Hana Burňáková	
Investor - dle oznámení		Datum: 6.4.2010	
		Číslo HS: 34 964	

MODEL 2010  
 1. ZMĚNA 12.4.2010

POHLED SEVERNÍ




POHLED ZAPADNÍ

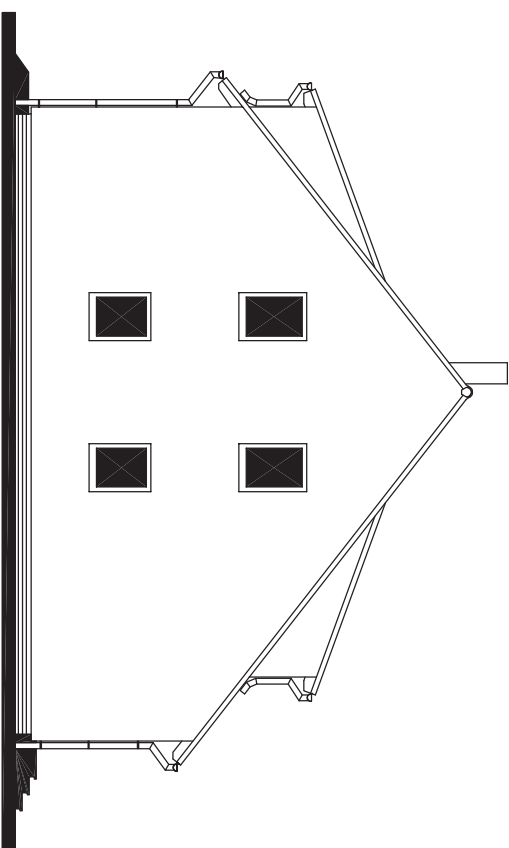

POHLED JIŽNÍ



POHLED VÝCHODNÍ

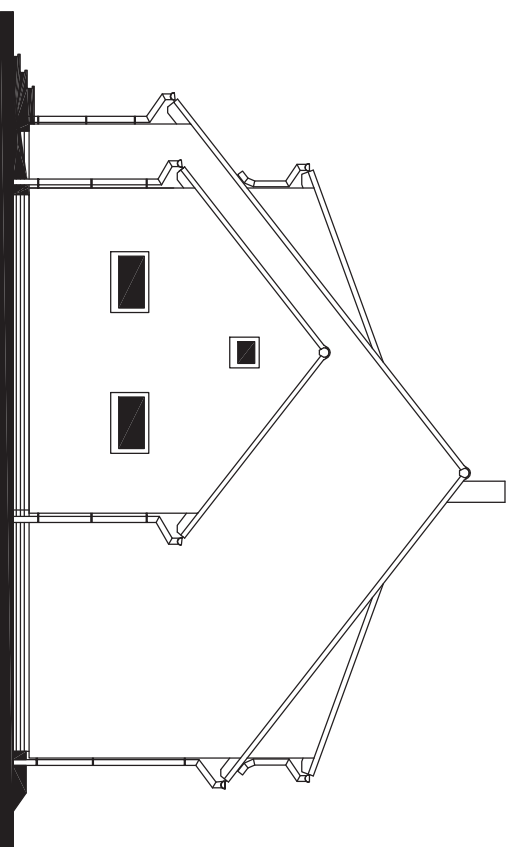

MODEL 2010

Autorizovaný inženýr	Ing. David Ondra	Zpracovatel	
Odpovědný projektant	Ing. David Ondra	Projekt	
Vypracoval	Ing. Hana Burdňáková	Datum:	6.4.2010
Investor - dle zadání		Číslo HS:	34 964