

RODINNÝ DŮM
RD DIMENZE 96/45'-SP
 ROZTEČ VAZNIC 2400
 (RD BEZ PODSKLEPENÍ)

PŮDORYS PŘÍZEMÍ
 M 1:50

POZNÁMKA:

1. OBKLAD STĚN A PŘÍČEK SÁDKOKARTONOVÝMI DESKAMI TL.12,5 mm JE PRO POTŘEBU KÓTOVÁNÍ ZAKROUHLÉN NA 12 mm.
2. ZAŘÍZOVACÍ PŘEDMĚTY A KONSTRUKCE ZAKRESLENÉ ČÁRKOVANĚ NEJSOU SOUČÁSTÍ DODÁVKY RD.
3. TECHNICKÉ ZMĚNY JSOU VYHRÁZENY


LEGENDA MÍSTNOSTÍ :

ČÍSLO	ÚČEL MÍSTNOSTI	PLOCHA m ²	PLOCHA m ²
101	ZÁDVEŘÍ	2,66	2,66
102	WC, KOTEL	3,10	3,10
103	KOUPELNA	5,03	5,03
104	CHODBA	3,63	3,63
105	KUCHYŇ	11,32	11,32
106	HALA, JÍDELNA	21,52	19,96
107	OBÝVACÍ POKOJ	13,79	13,79
108	POKOJ	13,55	13,55
109	-	-	-
110	GARÁŽ	(15,31)	(15,31)

OBYTNÁ PLOCHA : 47,30
 PŘÍSLUŠENSTVÍ : 25,74
 UŽITKOVÁ PLOCHA : 73,04
 CELKOVÁ PLOCHA (PODLAHOVÁ) : 74,60

96 02 3368
 ZMĚNA 06/2004

Zpracoval
 Projekt
 Datum: 05/2004
 Číslo HS: 32 438

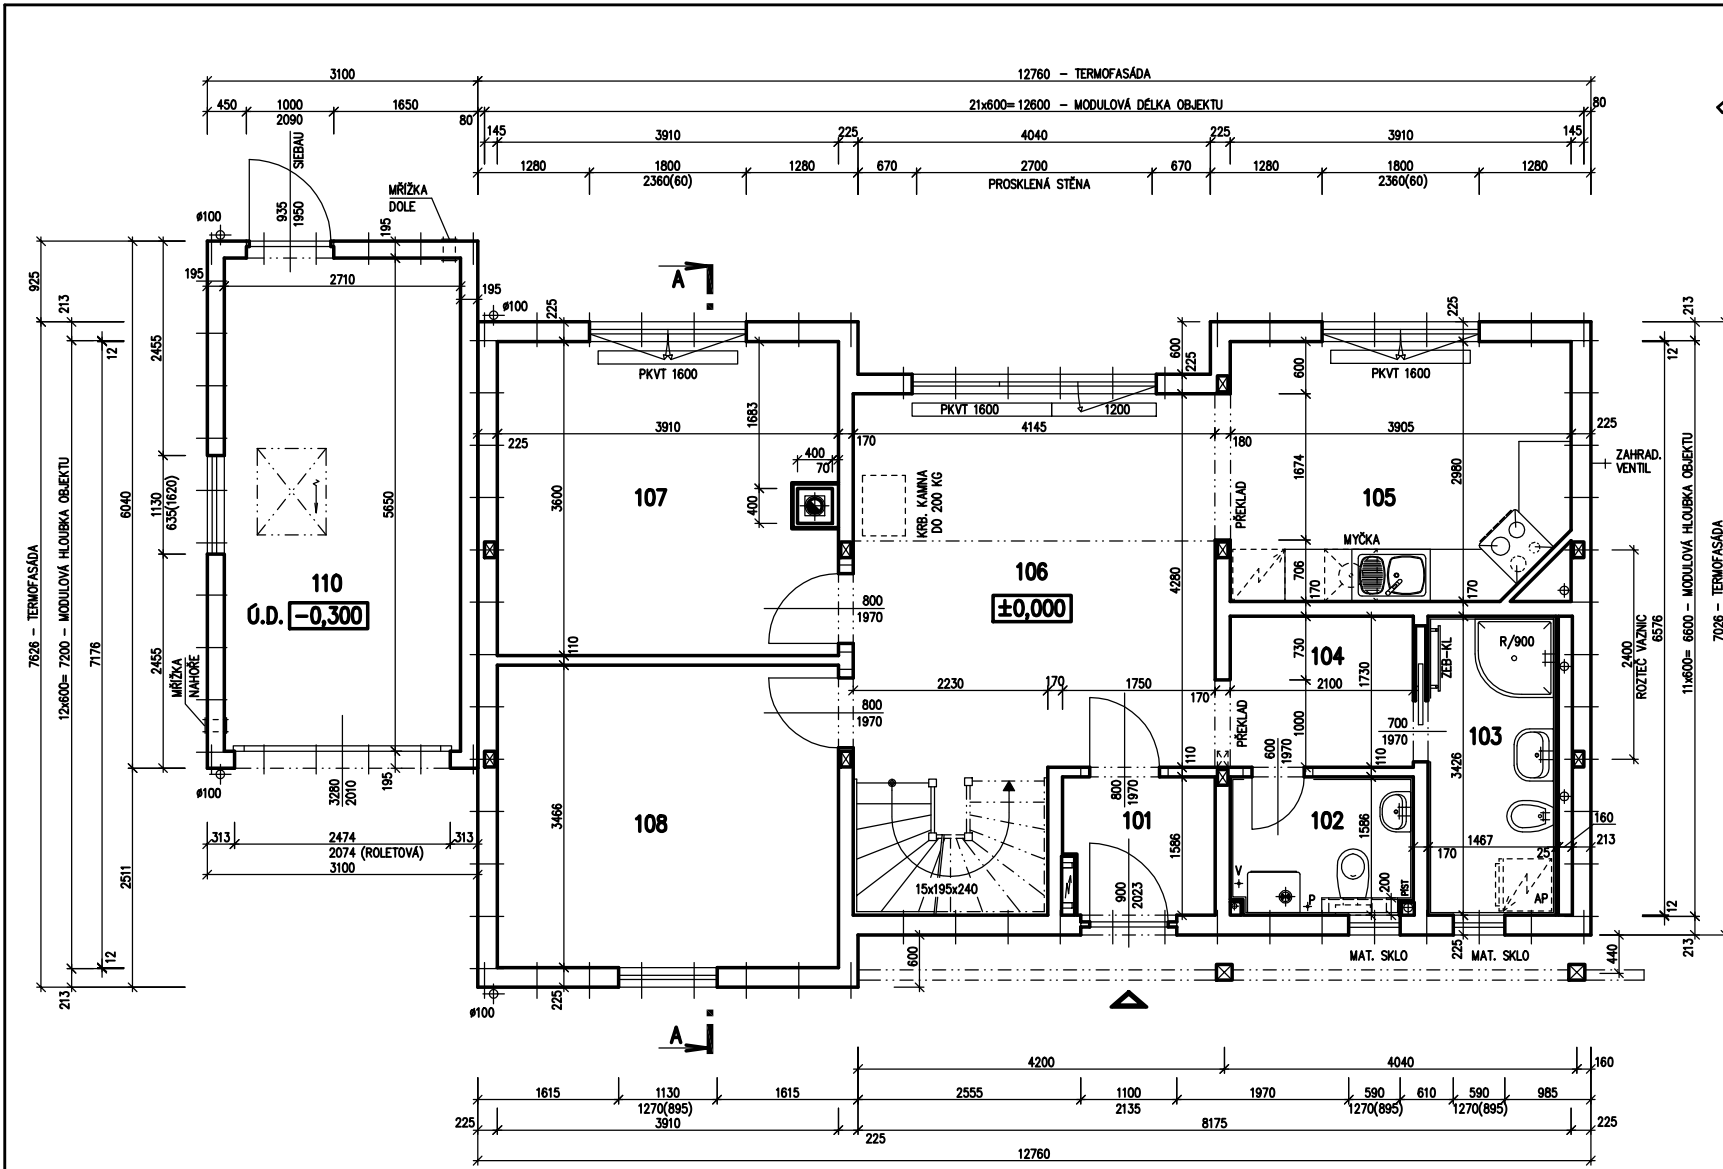

RODINNÝ DŮM
RD DIMENZE 96/45'-SP
 ROZTEČ VAZNIC 2400
 (RD BEZ PODSKLEPENÍ)

PŮDORYS PODKROVÍ
 M 1:50

POZNÁMKA:

1. OBKLAD STĚN A PŘÍČEK SÁDKOKARTONOVÝMI DESKAMI TL.12,5 mm JE PRO POTŘEBU KÓTOVÁNÍ ZAKROUHLÉN NA 12 mm.
2. ZAŘÍZOVACÍ PŘEDMĚTY A KONSTRUKCE ZAKRESLENÉ ČÁRKOVANĚ NEJSOU SOUČÁSTÍ DODÁVKY RD.
3. TECHNICKÉ ZMĚNY JSOU VYHRÁZENY


LEGENDA MÍSTNOSTÍ :

ČÍSLO	ÚČEL MÍSTNOSTI	PLOCHA m ²	PLOCHA m ²
201	CHODBA, SCHODIŠTĚ	13,62	13,62
202	KOUPELNA, WC	9,45	9,36
203	POKOJ	13,68	11,15
204	POKOJ	13,81	11,30
205	POKOJ	13,81	11,30
206	ŠATNA	2,87	2,79

OBYTNÁ PLOCHA : 33,75
 PŘÍSLUŠENSTVÍ : 25,77
 UŽITKOVÁ PLOCHA : 59,52
 CELKOVÁ PLOCHA (PODLAHOVÁ) : 67,24


96 05 3368
 ZMĚNA 06/2004

Zpracoval
 Projekt
 Datum: 05/2004
 Číslo HS: 32 438

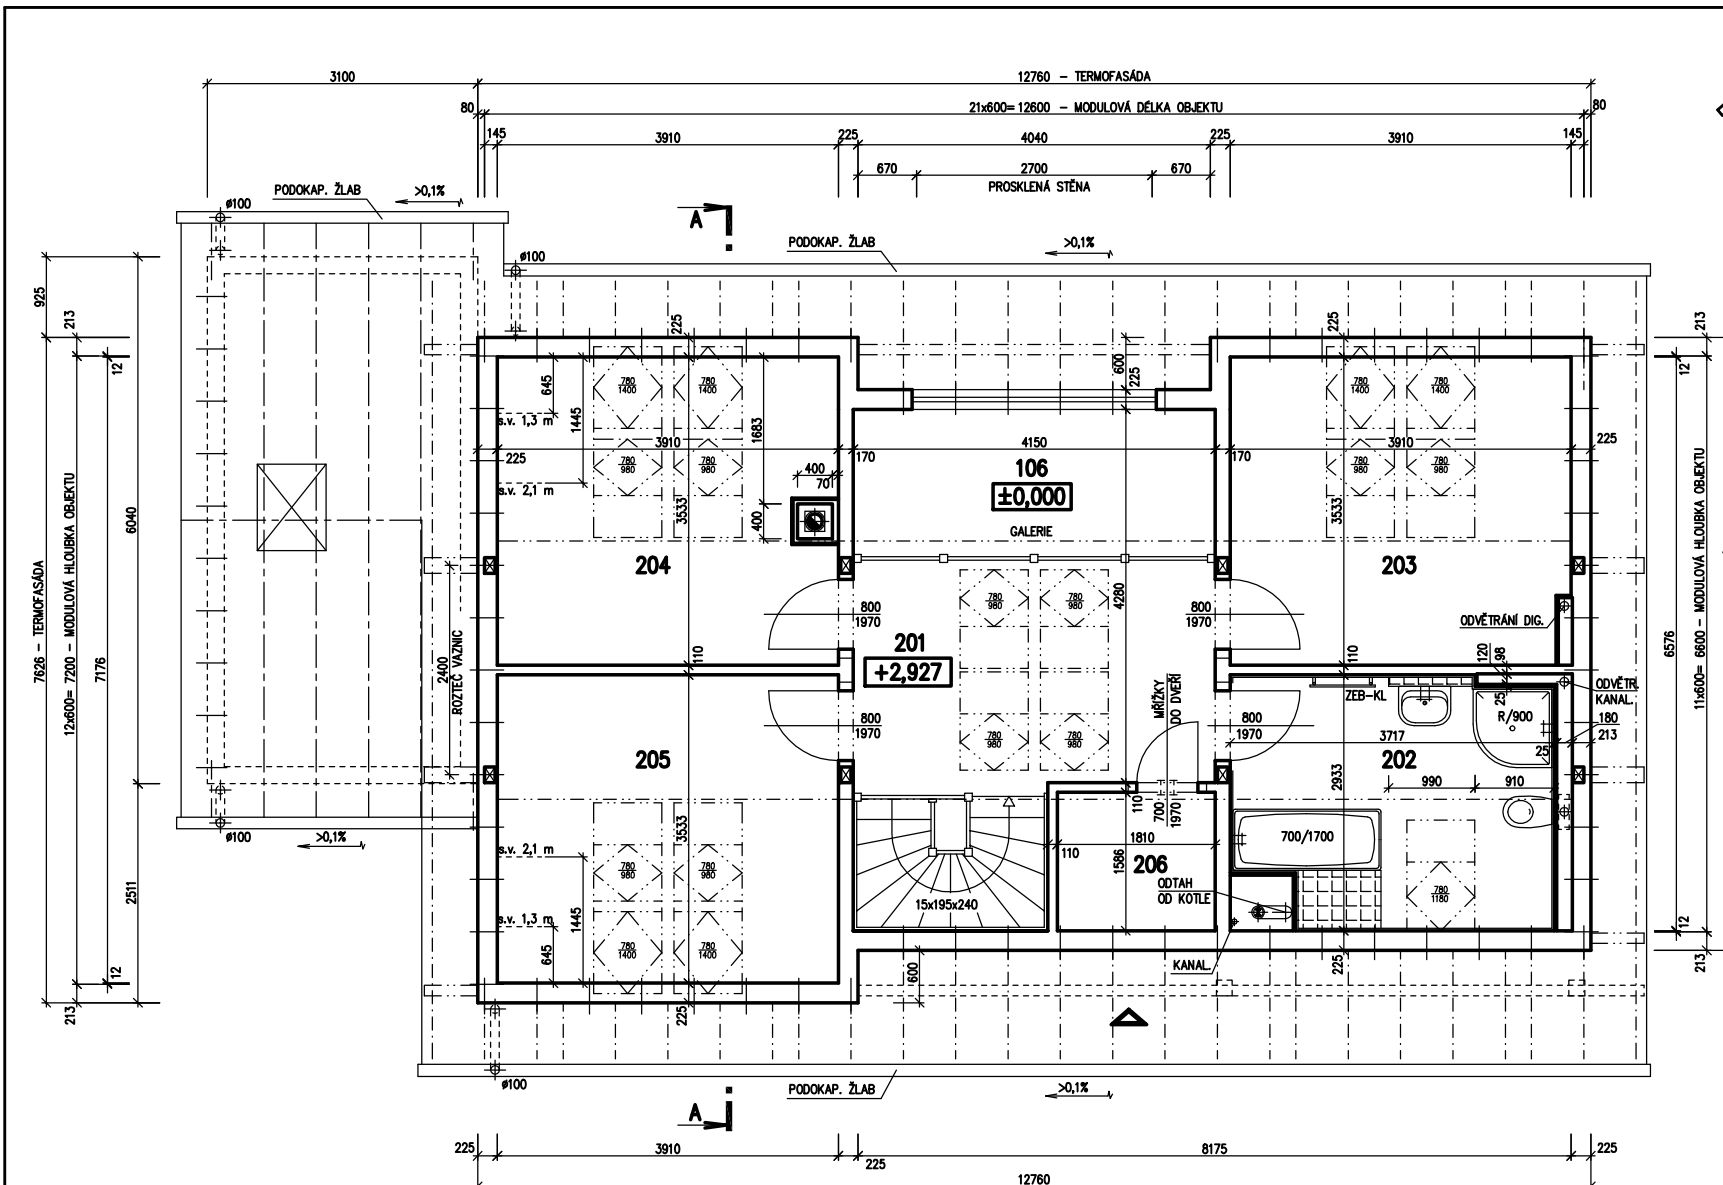




RODINNÝ DOMEK
RD DIMENZE 96/45°-SP
(RD BEZ PODSKLEPENÍ)

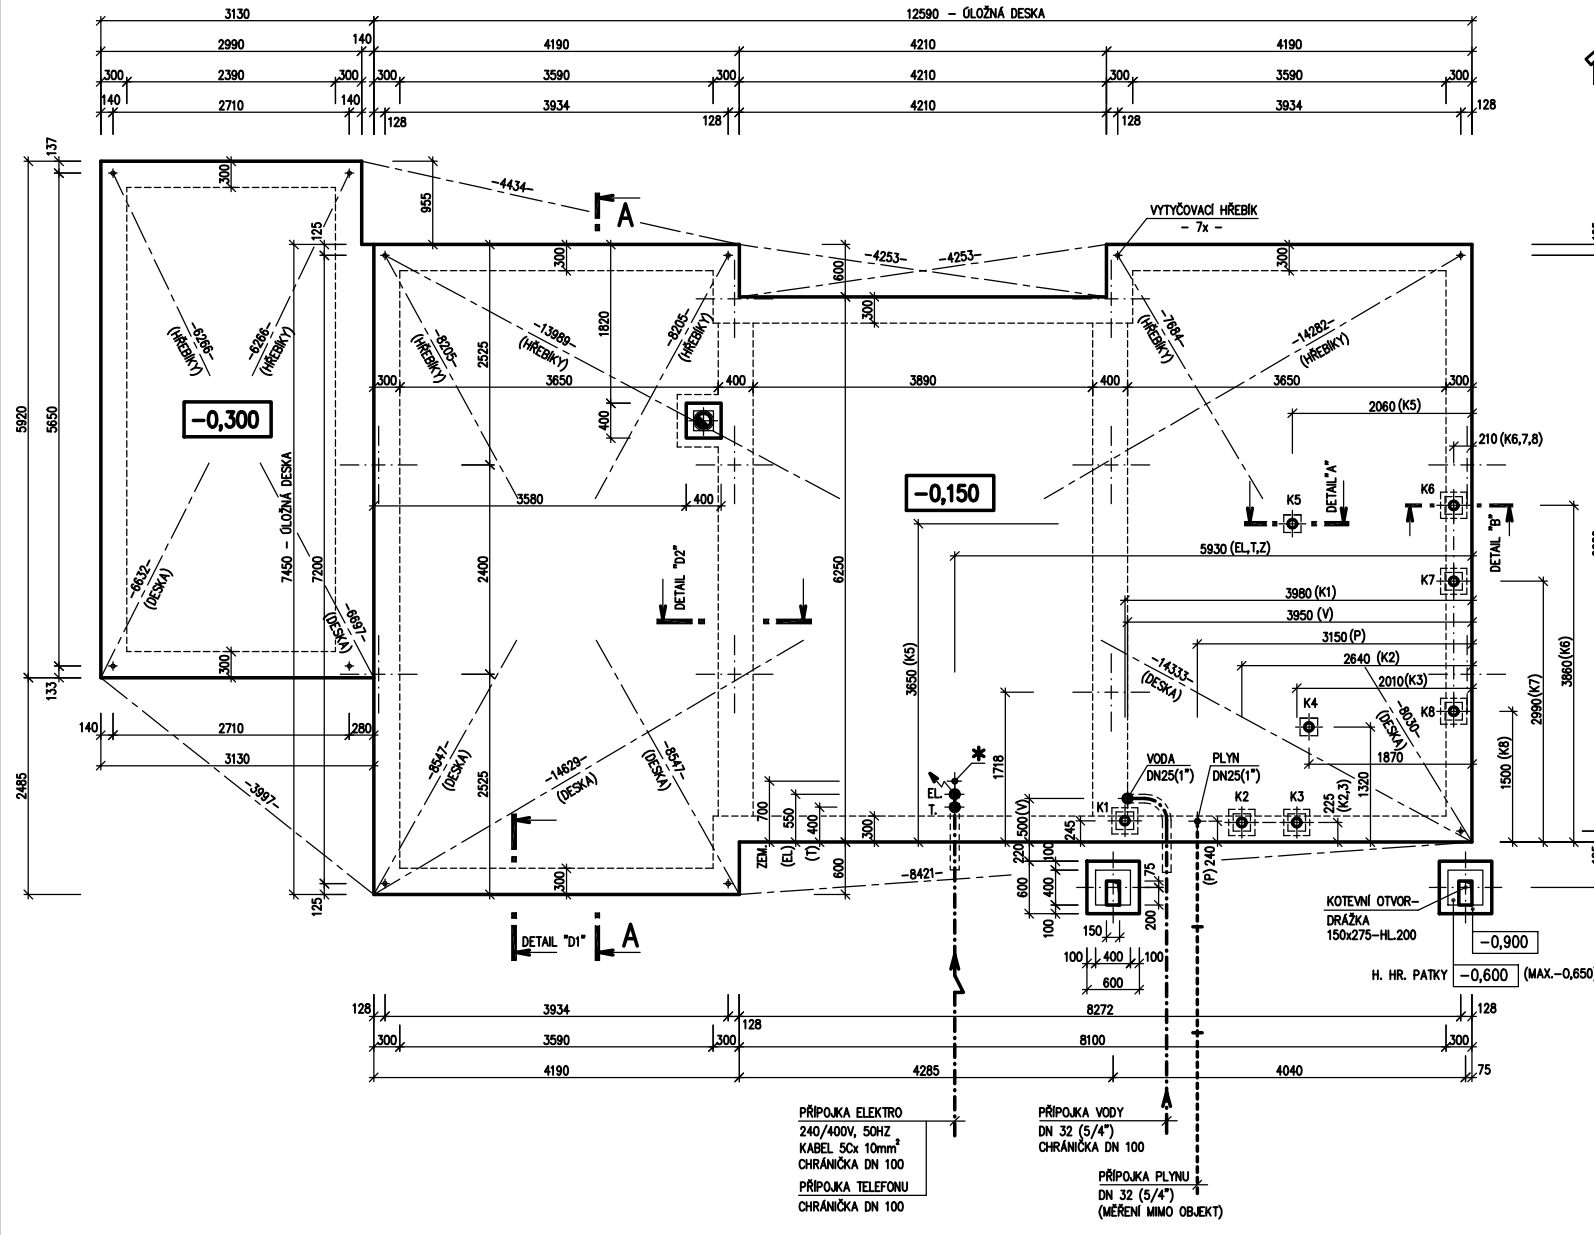

ÚLOŽNÁ DESKA
M 1 : 50

DETAIL ZÁKLADOVÉ PATKY

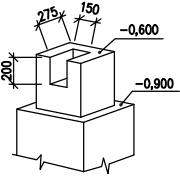

POZNÁMKA

- OBVODOVÉ ROZMĚRY ÚLOŽNÉ DESKY (BEZ VNĚJŠÍCH ÚPRAV) : +15 mm
- PRAVŮHLŮST STAVBY – DÉLKA DIAGONÁLY : - 0 mm
- OSY INSTALAČNÍCH PROSTUPŮ : +20 mm
- VODOROVNOST ÚL. DESKY – MAX. VÝŠKOVÝ ROZDÍL : ±15 mm
- NA DÉLCE 2,0 m : - MAX. VÝŠKOVÝ ROZDÍL : 15 mm
- NA DÉLCE 2,0 m : 8 mm

ŘEZ A-A' + DETAILY PROVEDENÍ ÚLOŽNÉ DESKY – VIZ VÝKRESY Č. 011a, 012a, 013a.

VÝVOD PLYNU JE INFORMATIVNÍ – JEHO PROVEDENÍ ŘEŠÍ DLE MÍSTNÍCH PODMÍNEK PROJEKTANT ODBĚRATELE.

* ZEMNĚNÍ-POZINK. PÁS TL. MIN. 3mm, MIN. 100mm², SMYČKA 25m, VÝVOD 100mm NAD ÚLOŽNOU DESKU (DLE ČSN 33 2000-5-54)

K1 - K8 - KANALIZACE DN 100

96 11 3368


Zpracoval
Projekt
Datum: 06/2004
Číslo HS: 32 438




RODINNÝ DŮM
RD DIMENZE 96/45°-SP
ROZTEČ VAZNIC 2400
(RD BEZ PODSKLEPENÍ)

POHLEDY M 1:100


POHLED ZADNÍ

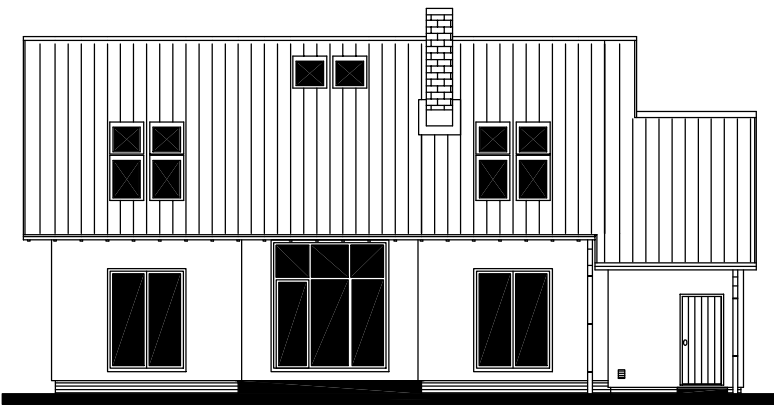


POHLED BOČNÍ /LEVÝ/

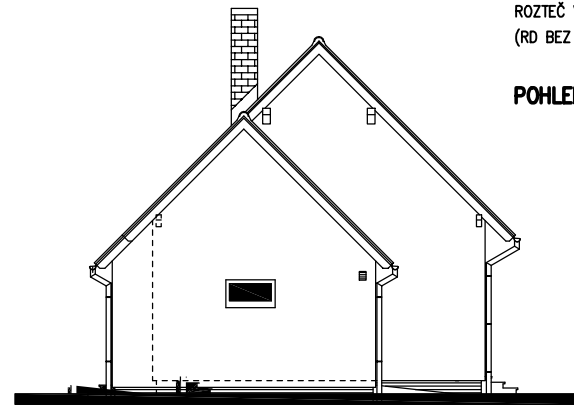

POHLED ČERNÍ

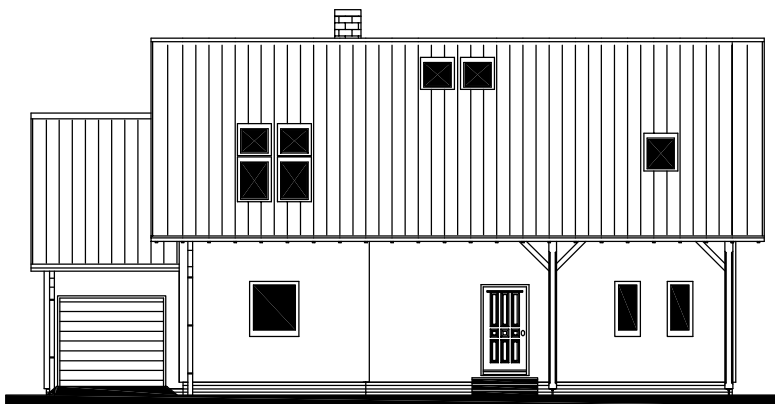

POHLED BOČNÍ /PRAVÝ/

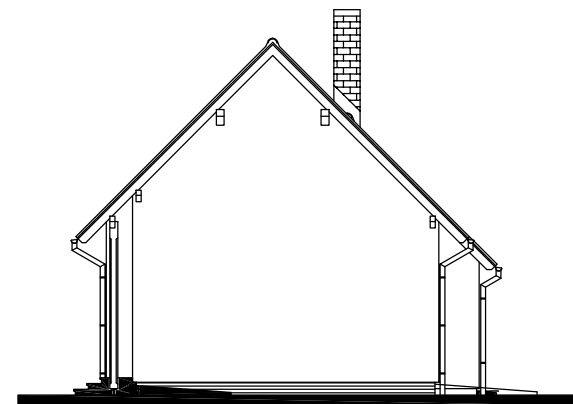

96 08 3368
ZMĚNA 06/2004

Zpracoval
Projekt
Datum: 05/2004
Číslo HS: 32 438