


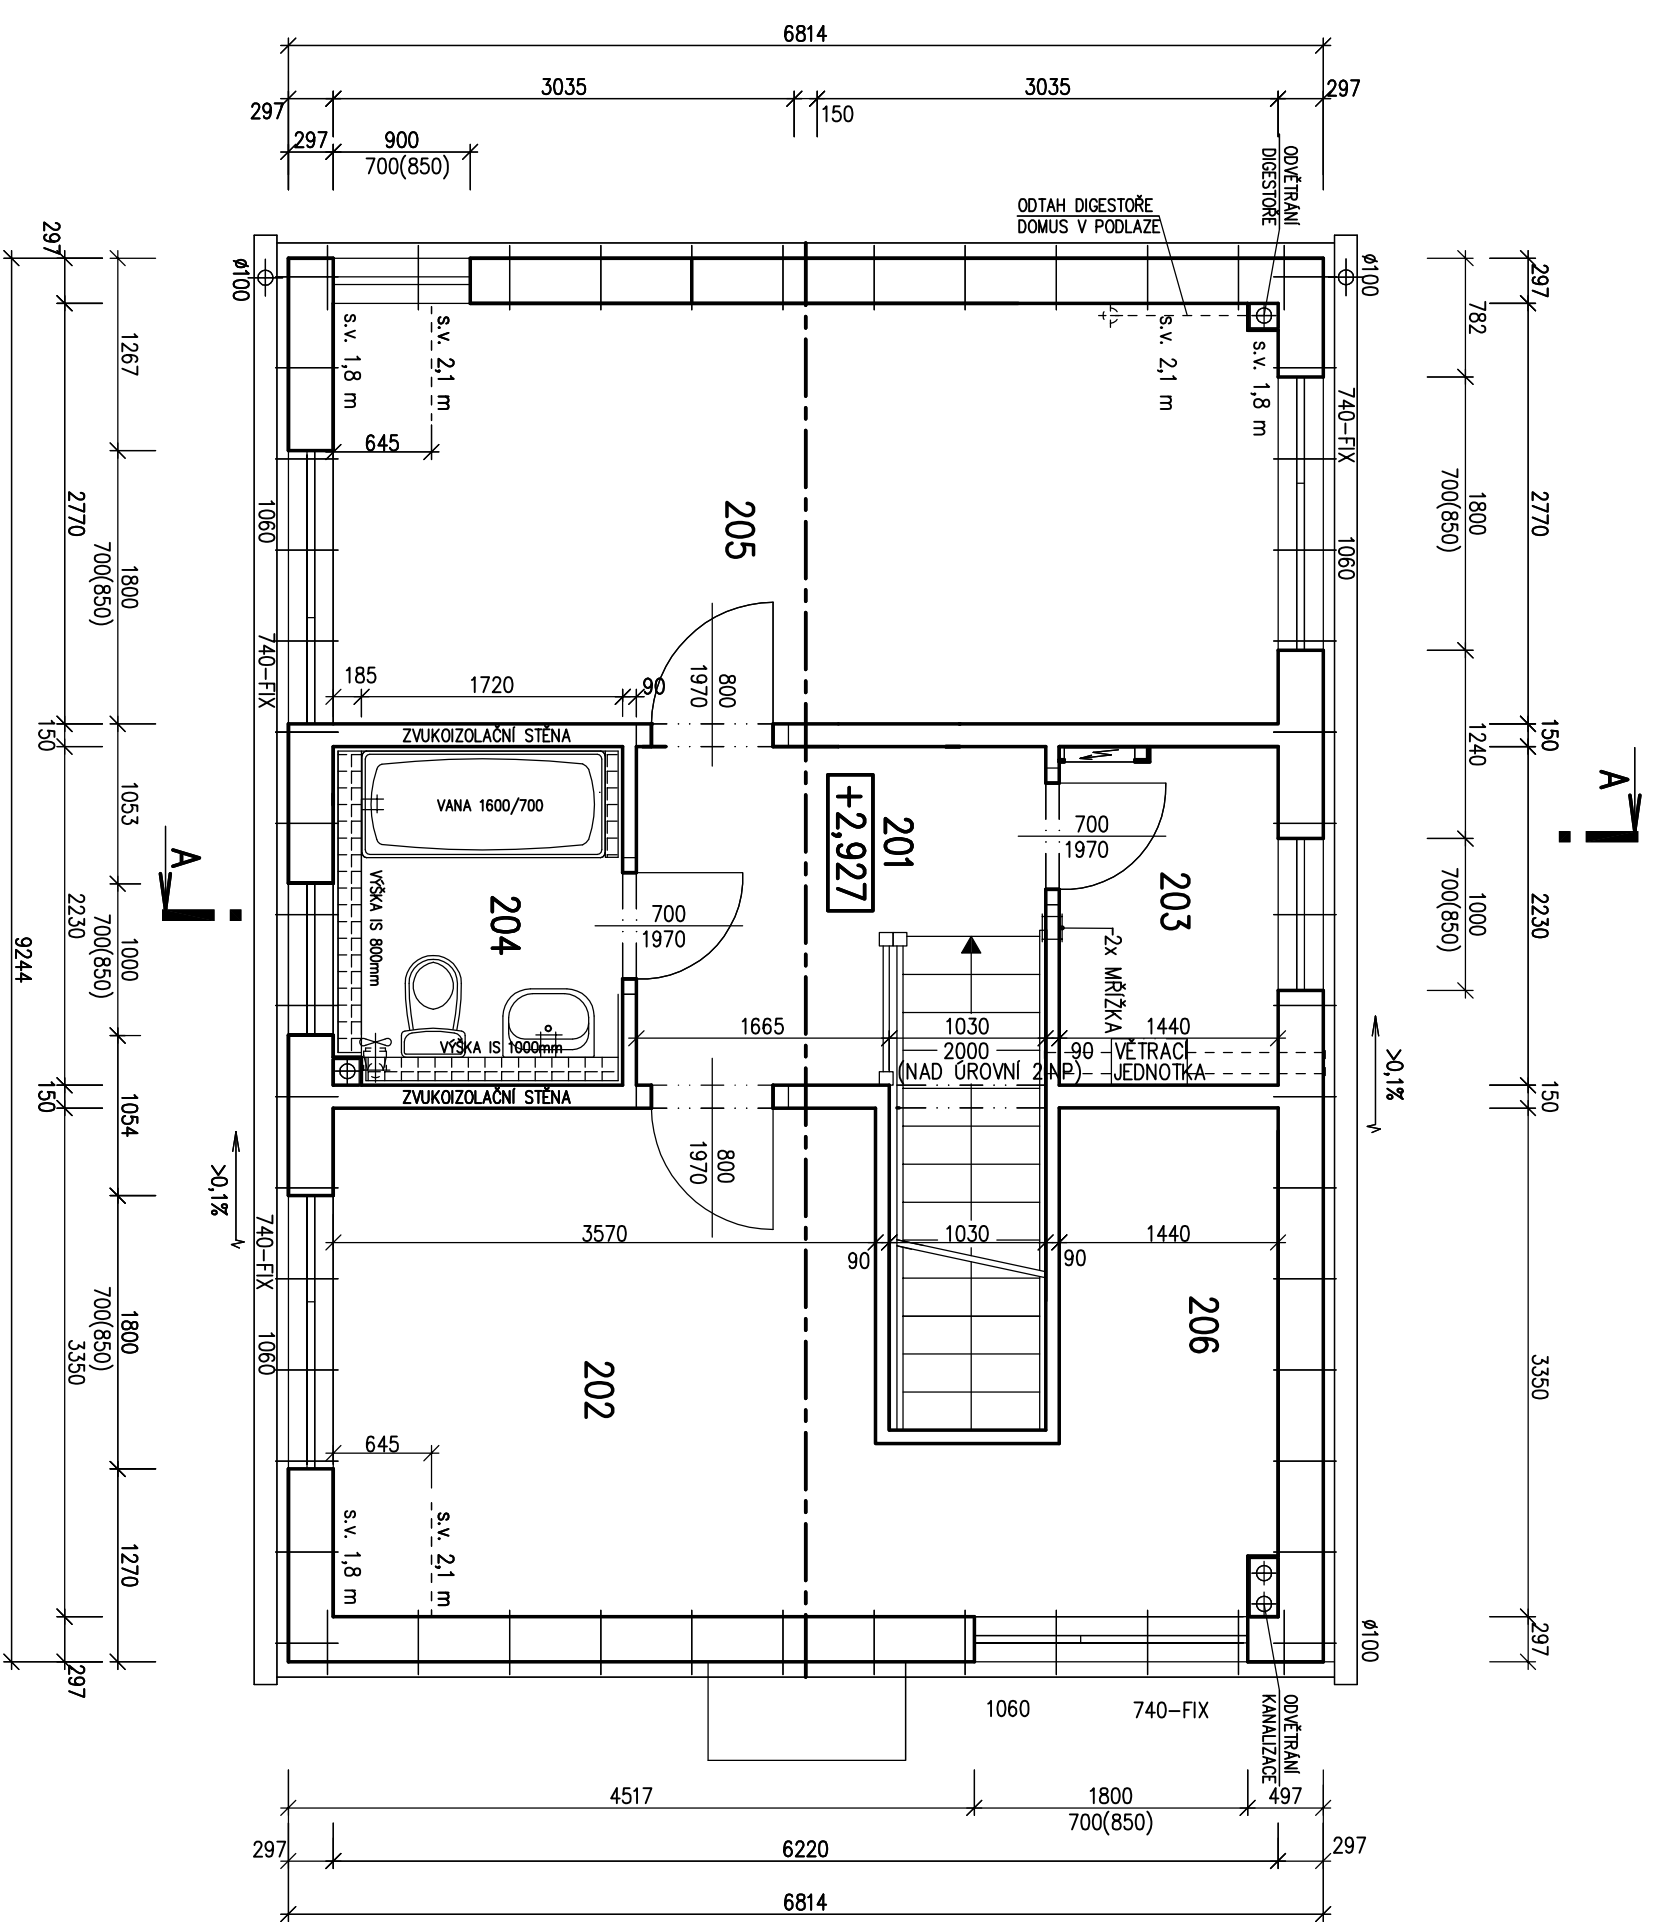

RODINNÝ DŮM
KUBIS 631
 (RD BEZ PODSKLEPENÍ)

PŮDORYS PODKROVÍ
 M 1:50



- POZNÁMKA:**
1. ZAŘÍZOVACÍ PŘEDMĚTY A KONSTRUKCE ZAKRESLENÉ ČÁRKOVANĚ NEJSOU SOUČÁSTÍ DODÁVKY RD.
 2. TECHNICKÉ ZMĚNY JSOU VYHRAZENY.

LEGENDA MÍSTNOSTÍ :

ČÍSLO ÚČEL MÍSTNOSTI	PLOCHA m ²
201 CHODBA	4,97
202 LOŽNICE	13,63
203 KOMORA	3,21
204 KOUPELNA, WC	4,21
205 POKOJ	17,19
206 ŠATNA	4,75
OBYTNÁ PLOCHA :	30,82
PŘÍSLUŠENSTVÍ :	17,14
UŽITKOVÁ PLOCHA :	47,96
CELKOVÁ PLOCHA (PODLAHOVA) :	47,96





Autorizovaný inženýr	Ing. Zdeněk Chromý	Zpracovatel	PRŮMĚRANSTVÍ
	Ing. David Ondra		
Vypracoval	Ing. Jiří Lužný	Datum:	22.4.2013
Investor-staveniště		Číslo HS:	37 071

S.O.-IV.
 MODEL 2013



RODINNÝ DŮM
KUBIS 631
(RD BEZ PODSKLEPENÍ)

PŮDORYS PŘÍZEMÍ
M 1:50

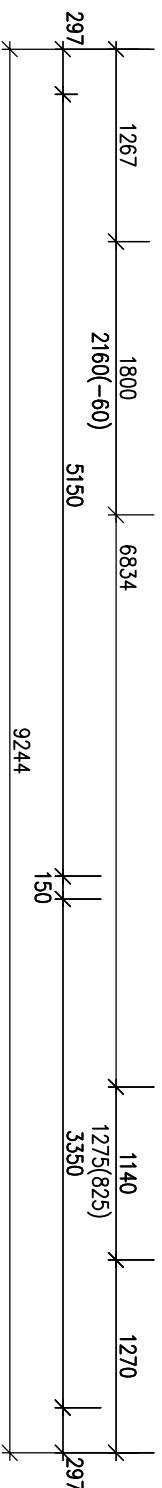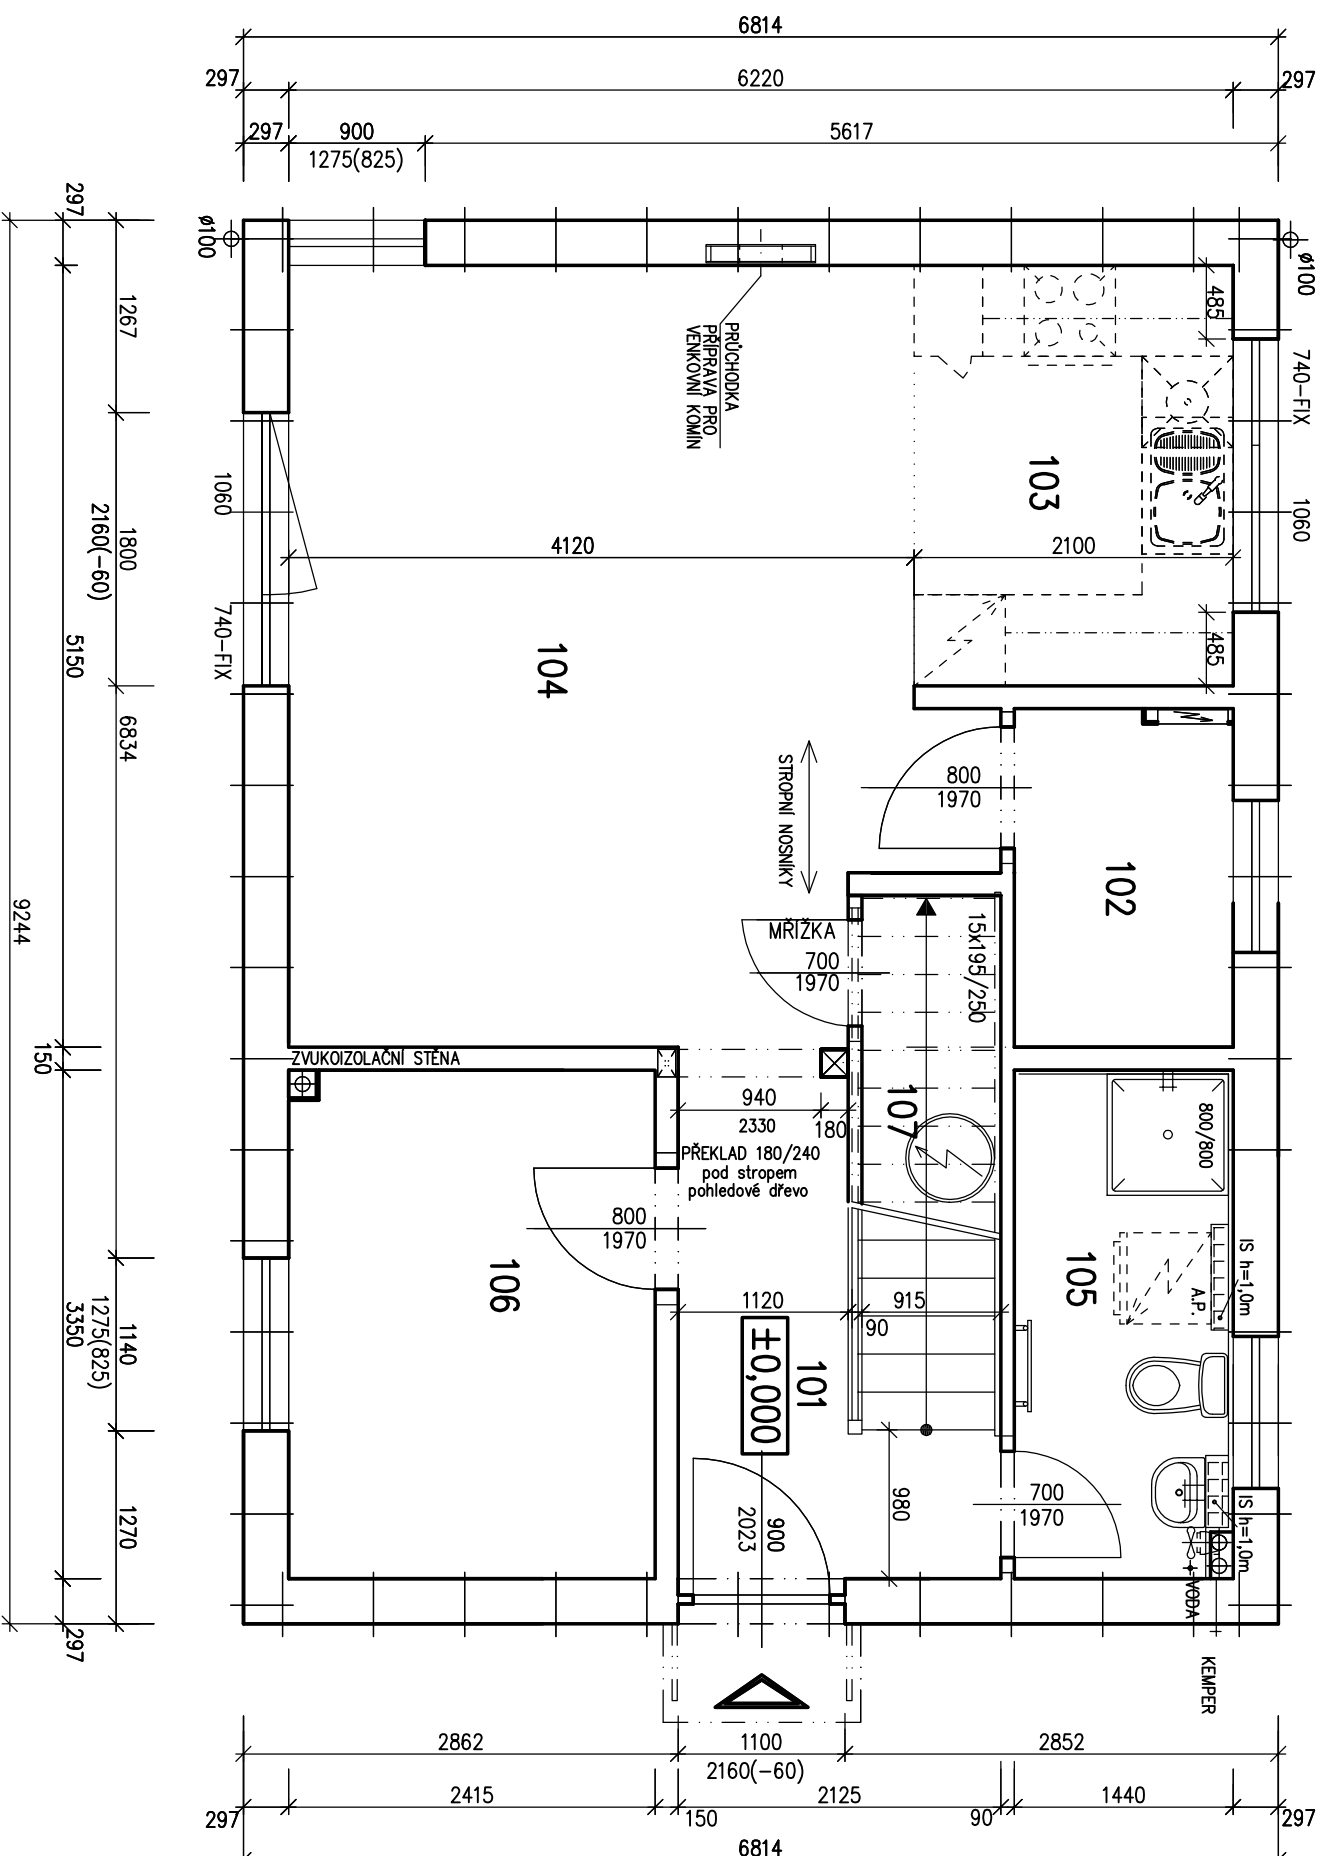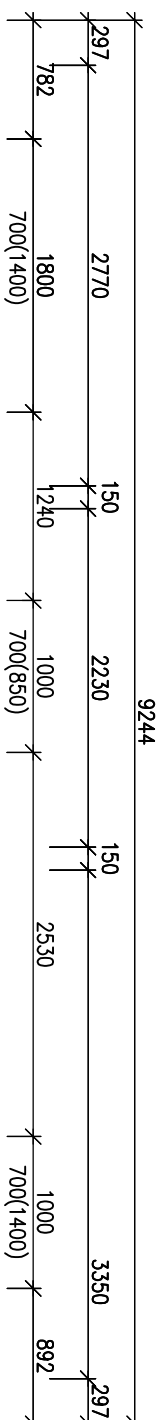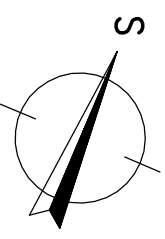

- POZNÁMKA:**
1. ZAŘÍZOVACÍ PŘEDMĚTY A KONSTRUKCE ZAKRESLENÉ ČÁRKOVANĚ NEJSOU SOUČÁSTÍ DODÁVKY RD.
 2. TECHNICKÉ ZMĚNY JSOU VYHRAZENY.

LEGENDA MÍSTNOSTÍ :


ČÍSLO	ÚČEL MÍSTNOSTI	PLOCHA m ²
101	ZADVĚŘÍ	3,15
102	CHODBA + SCHODIŠTĚ	4,90
103	KUCHYŇSKÝ KOUT	5,82
104	OBÝVAČÍ POKOJ	21,34
105	WC+KOUPELNA	4,78
106	POKOJ PRO HOSTY	8,05
107	KOMORA	2,53

OBYTNÁ PLOCHA : 29,39
 PŘÍSLUŠENSTVÍ : 21,18
 UŽITKOVÁ PLOCHA : 50,57
 CELKOVÁ PLOCHA (PODLAHOVA) : 50,57
 ZASTAVĚNÁ PLOCHA (DŮM): 62,99


S.O.-IV.
MODEL 2013

Autorizovaný inženýr Ing. Zdeněk Chromý	Zpracovatel PRŮMĚLSLAV
Ing. David Ondra	Projekt
Vypracoval Ing. Jiří Lužný	Datum: 22.4.2013
Investor-staveniště ()	Číslo HS: 37 071


POHLED VSTUPNÍ

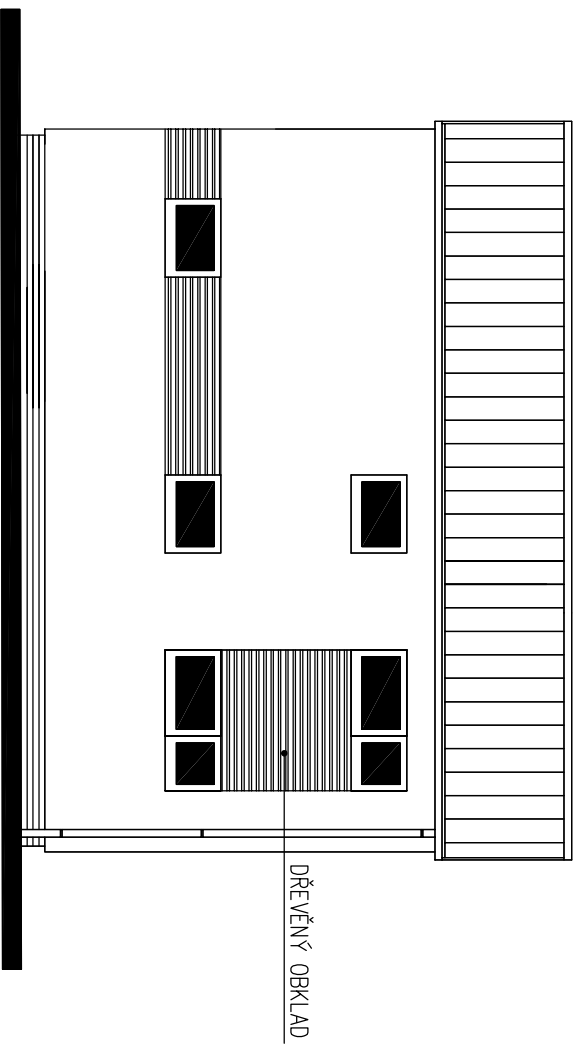


POHLED ZAHRADNÍ

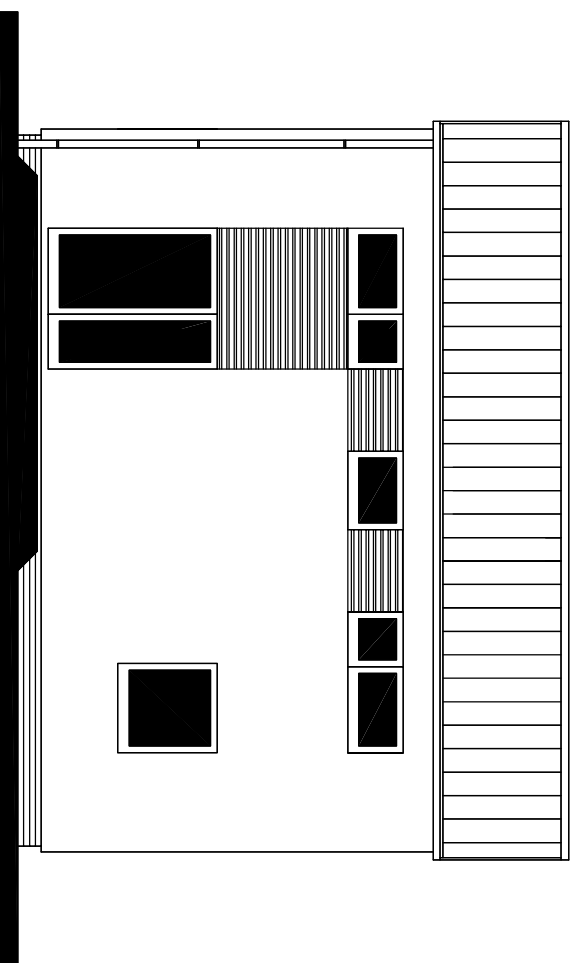

POHLED BOČNÍ – LEVÝ

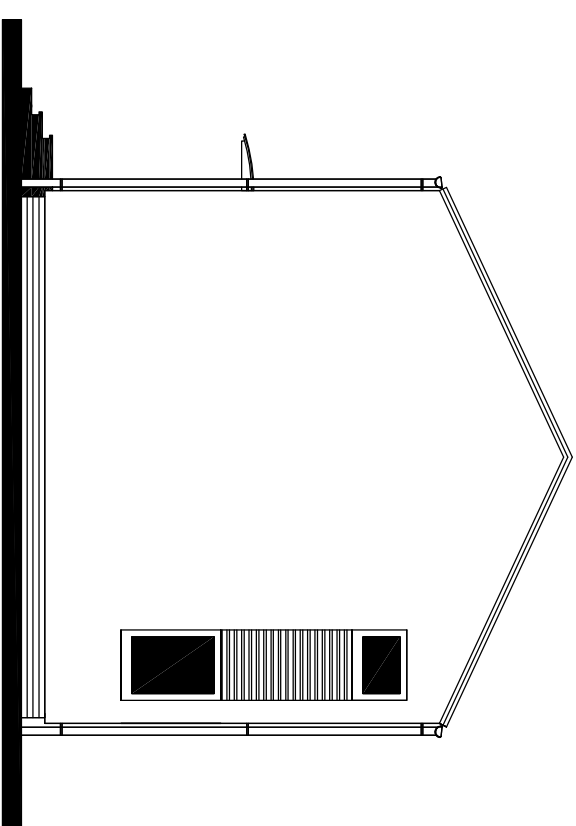

POHLED BOČNÍ – PRAVÝ

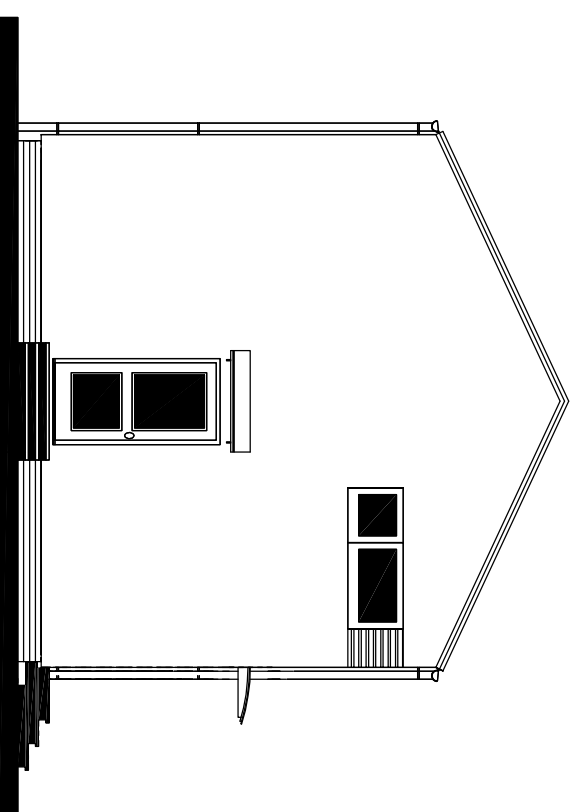

RODINNÝ DŮM

KUBIS 631

(RD BEZ PODSKLEPENÍ)

POHLEDY

M 1:100

v.č. : 008

MODEL 2013

Autorizovaný inženýr	Ing. Zdeněk Chromý	Zpracovatel	
	Ing. David Ondra		Projekt
Vypracoval	Ing. Jiří Lužný	Datum:	22.4.2013
Investor – staveniště		Číslo HS:	37 071