

v.č. : 002



RODINNÝ DŮM

NOVA 101/38^o - P

(RD BEZ PODSKLEPENÍ)

PŮDORYS PŘÍZEMÍ

M 1:50

POZNÁMKA:

1. ZAŘÍZOVACÍ PŘEDMĚTY A KONSTRUKCE ZAKRESLENÉ ČÁRKOVANĚ NEJSOU SOUČÁSTÍ DODÁVKY RD.
2. TECHNICKÉ ZMĚNY JSOU VYHRAZENY.

LEGENDA MÍSTNOSTÍ :

ČÍSLO	ÚČEL MÍSTNOSTI	PLOCHA m ²	
100	ZÁDVEŘÍ	3,38	3,38
101	CHODBA	9,24	9,24
102	OBÝVACÍ POKOJ	32,85	32,85
103	KUCHYŇSKÝ KOUT	7,58	7,58
104	TECH. MÍSTNOST	5,12	3,54
105	KOUPELNA	3,18	3,18
106	PRACOVNA	8,66	8,66
107	GARÁŽ	(18,90)	

OBYTNÁ PLOCHA :

PŘÍSLUŠENSTVÍ :

UŽITKOVÁ PLOCHA :

CELKOVÁ PLOCHA (PODLAHOVÁ) :

ZASTAVĚNÁ PLOCHA : 105,70

S.O. ---
SCHODY N723
MODEL 2011

Autorizovaný inženýr	Ing. Zdeněk Chromý Ing. David Ondra	Zpracovatel
Vypracoval	Ing. Tomáš Nuc	Projekt
Investor-staveniště	Datum: 16.2.2011
		Číslo HS: 35 470



RODINNÝ DŮM

NOVA 101/38^o – P

(RD BEZ PODSKLEPENÍ)

PŮDORYS PODKROVÍ

M 1:50

POZNÁMKA:

1. ZAŘIZOVACÍ PŘEDMĚTY A KONSTRUKCE ZAKRESLENÉ ČÁRKOVANĚ NEJSOU SOUČÁSTÍ DODÁVKY RD.
2. TECHNICKÉ ZMĚNY JSOU VYHRAZENY.

LEGENDA MÍSTNOSTÍ :


ČÍSLO	ÚČEL MÍSTNOSTI	PLOCHA m ²
201	SCHODIŠTĚ, CHODBA	4,03
202	PRACOVNA	9,31
203	DĚTSKÝ POKOJ	15,94
204	LOŽNICE	15,97
205	KOUPELNA + WC	7,98
206	KOMORA	3,96

OBYTNÁ PLOCHA :

PŘÍSLUŠENSTVÍ :


UŽITKOVÁ PLOCHA :

CELKOVÁ PLOCHA (PODLAHOVÁ) : 58,14

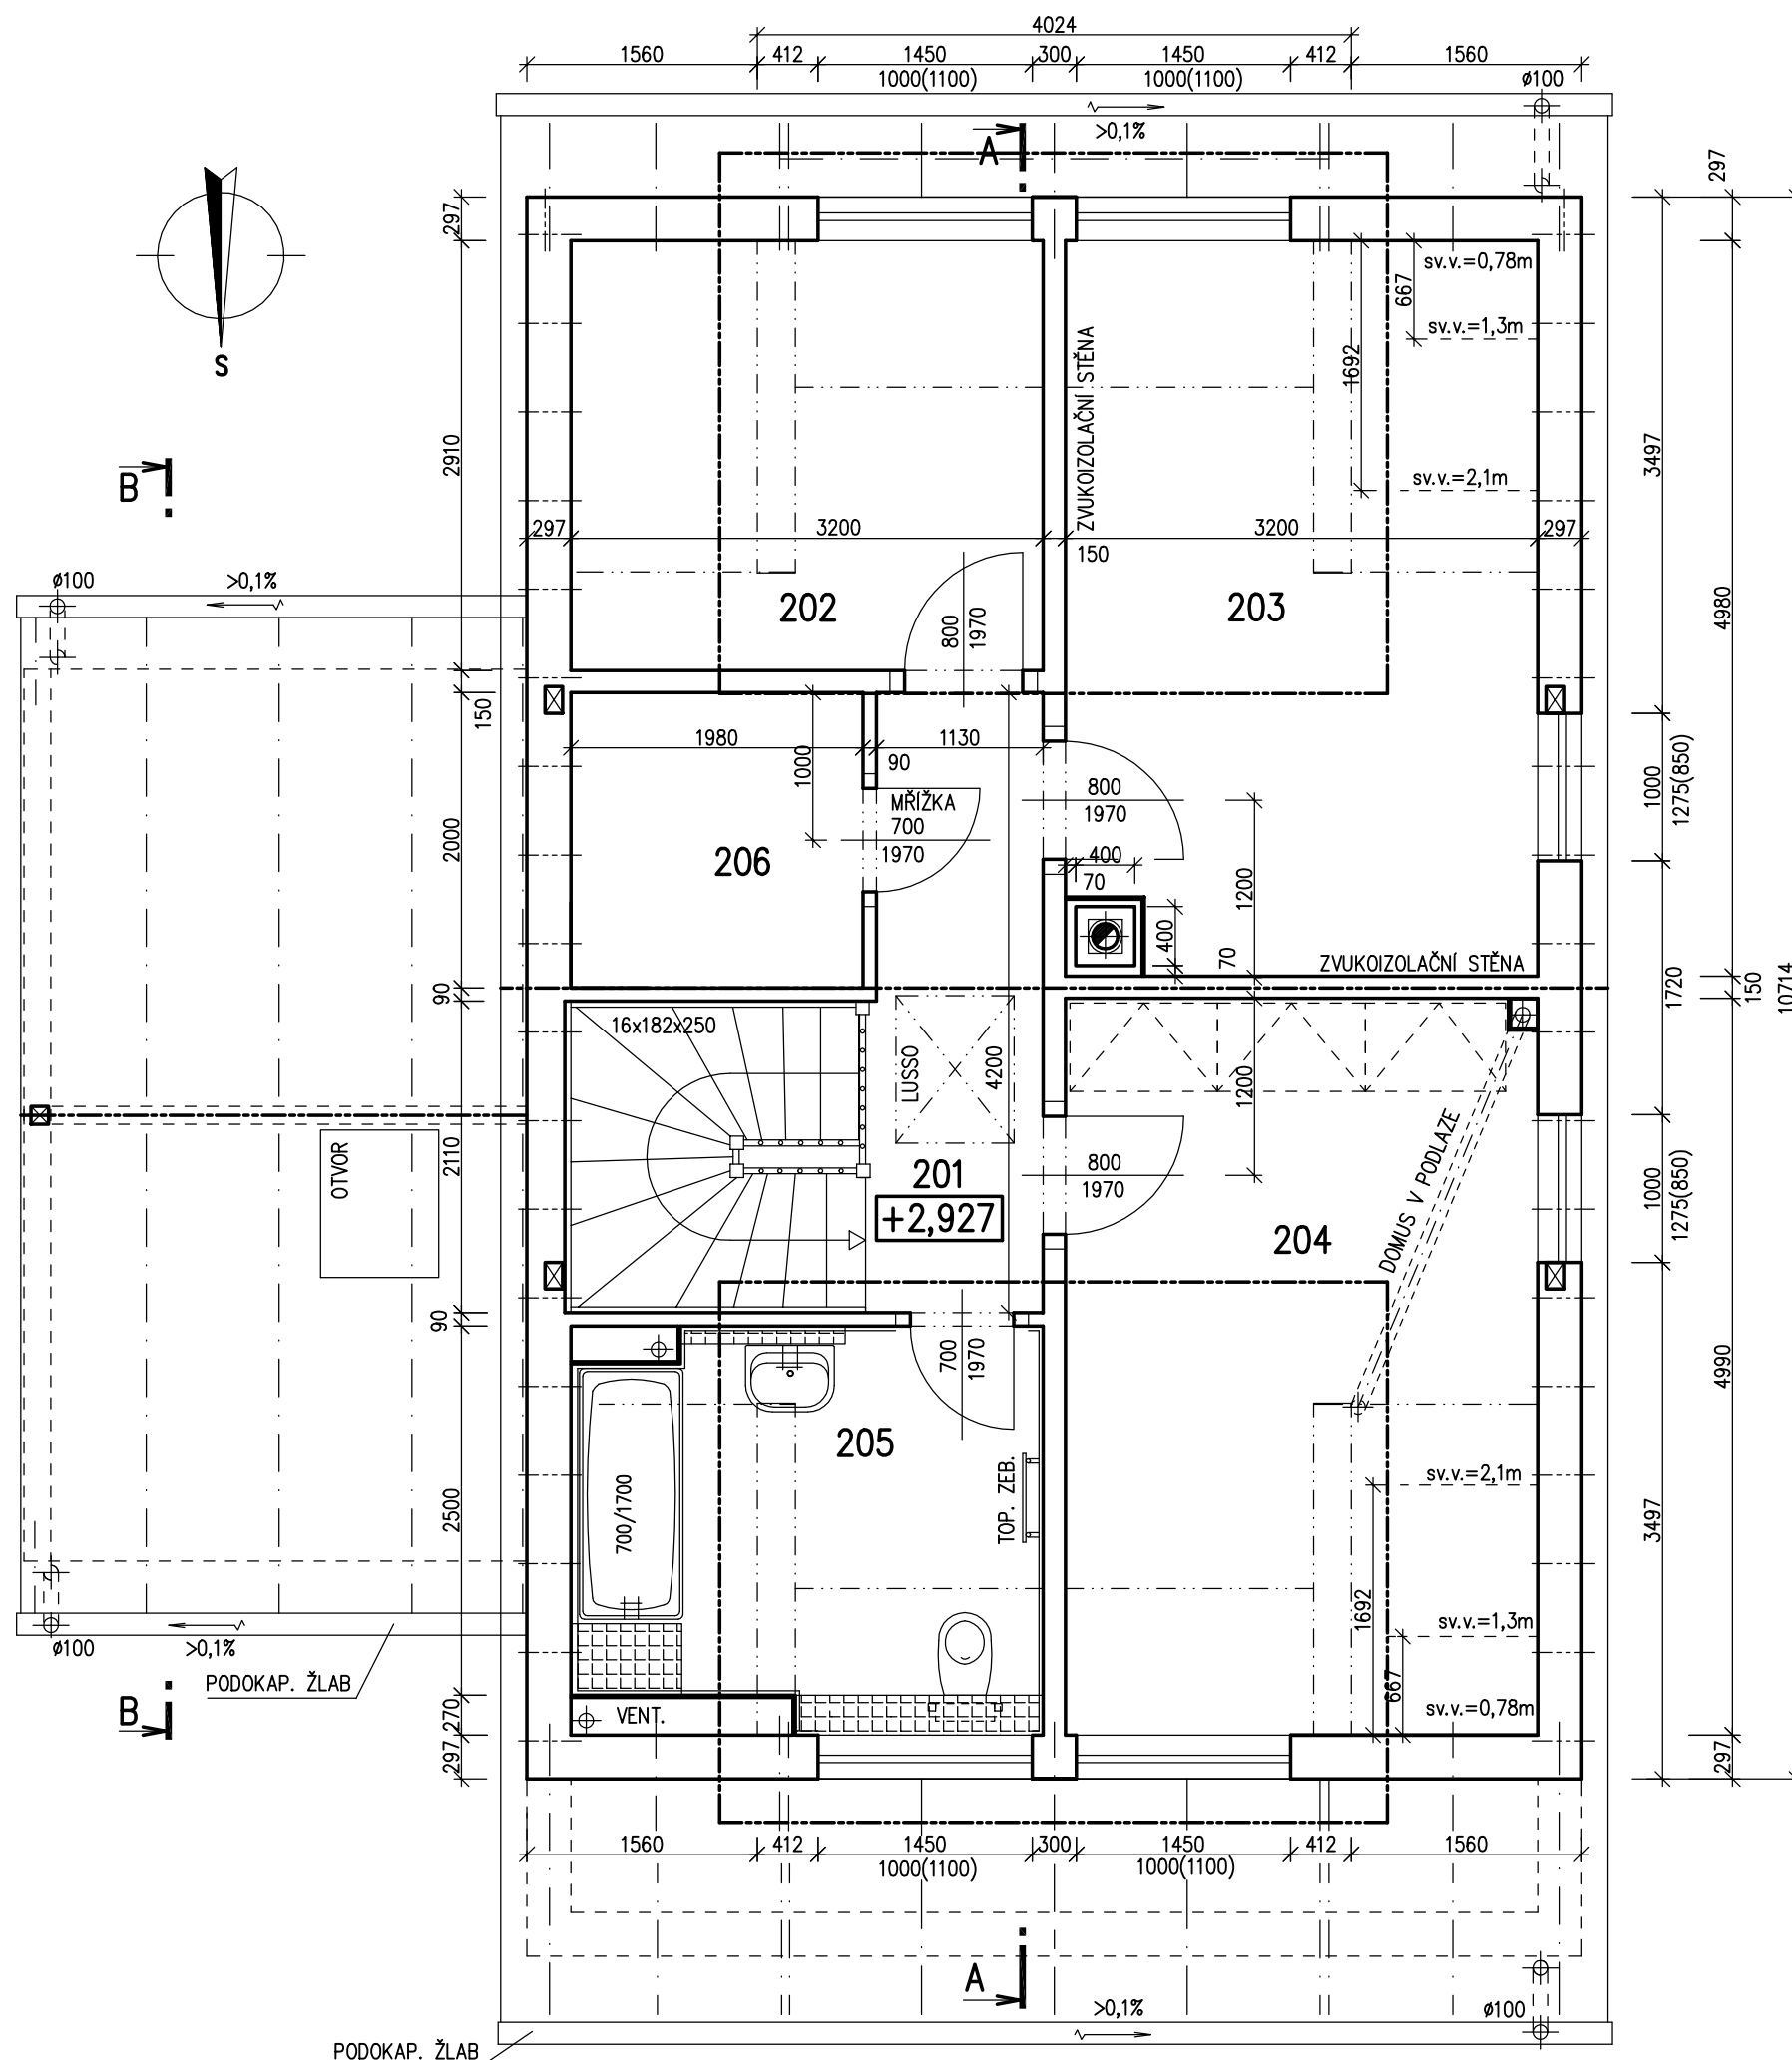
S.O. ---
SCHODY N723
MODEL 2011

Autorizovaný inženýr		Zpracovatel
Ing. Zdeněk Chromý Ing. David Ondra		RD RYMAROV
Vypracoval		Projekt
Ing. Tomáš Nuc		Datum: 16.2.2011
Investor-staveniště		Číslo HS: 35 470

POHLED ZAHRADNÍ

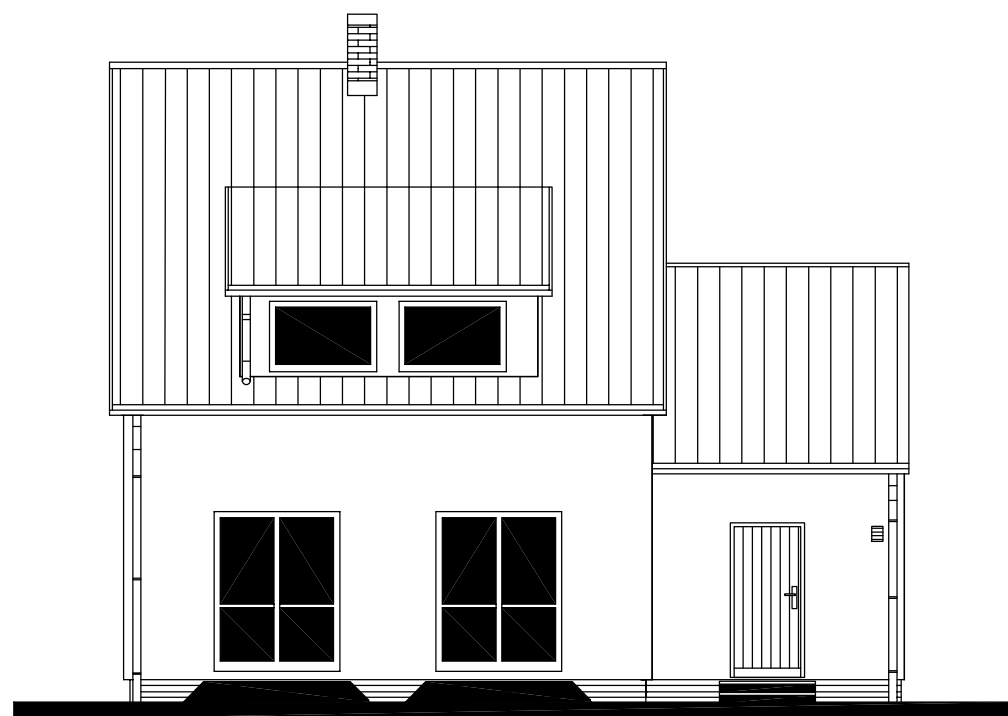

POHLED BOČNÍ (PRAVÝ)

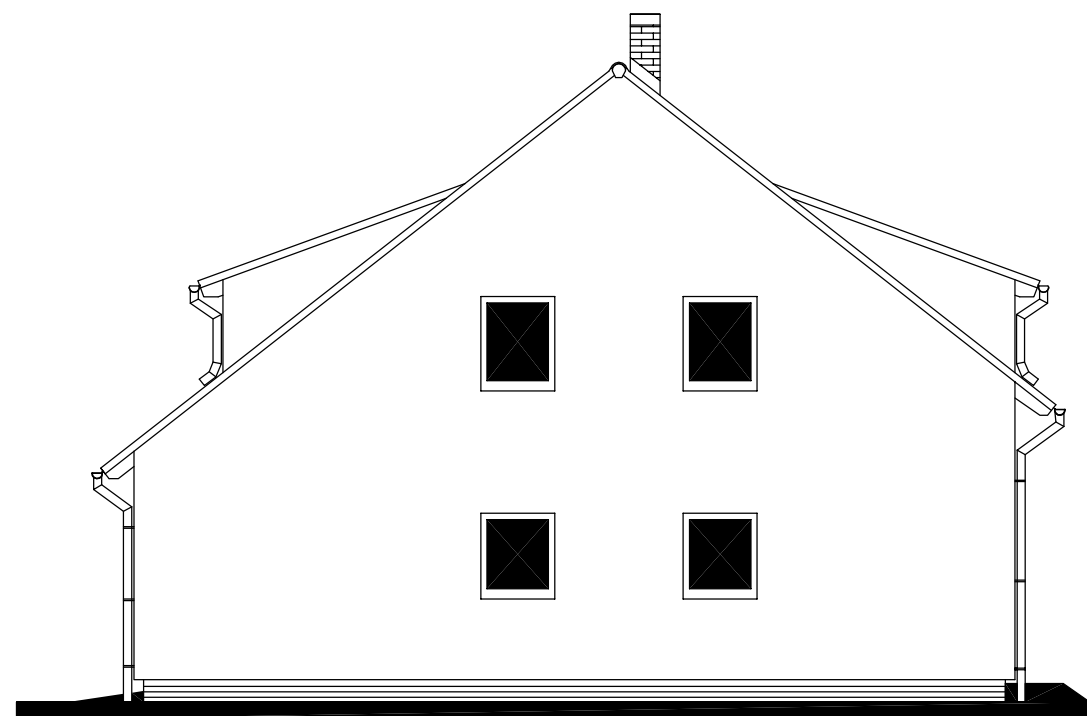

v.č. : 008



RODINNÝ DŮM

NOVA 101/38° – P


(RD BEZ PODSKLEPENÍ)

POHLEDY M 1:100


POHLED VSTUPNÍ



POHLED BOČNÍ (LEVÝ)

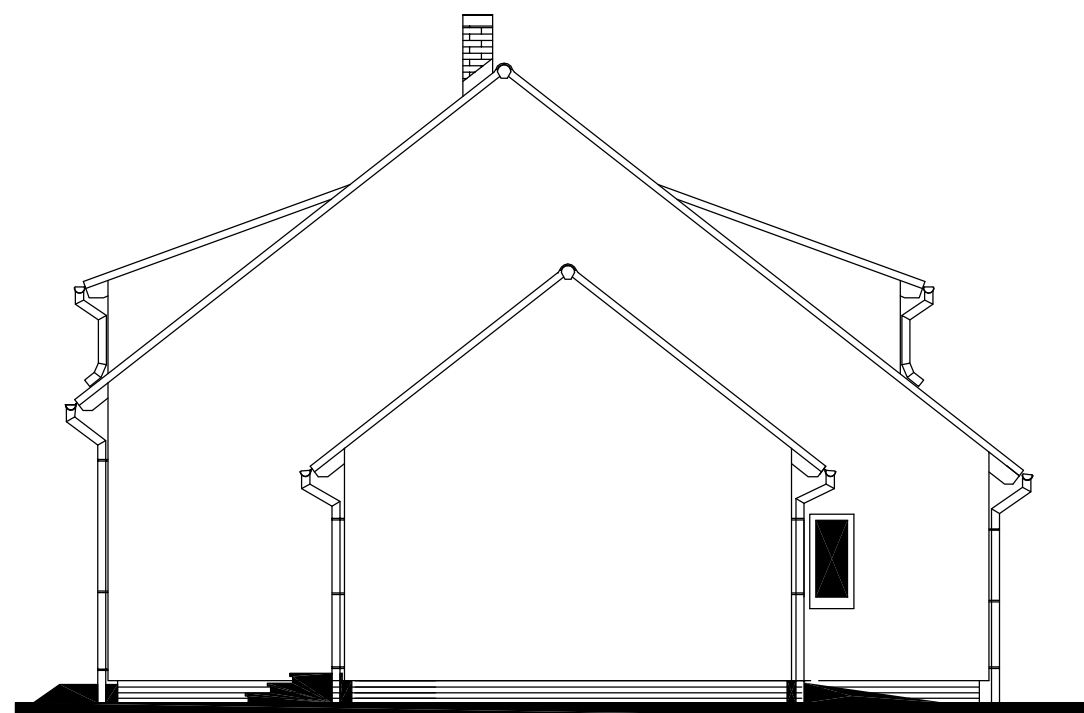

MODEL 2011

Autorizovaný inženýr	Ing. Zdeněk Chromý Ing. David Ondra	Zpracovatel 
Vypracoval	Ing. Tomáš Nuc	Projekt
Investor – staveniště		Datum: 16.2.2011 Číslo HS: 35 470