



RODINNÝ DŮM

## RD ATYP

ROZTEČ VAZNIC 2400

(RD BEZ PODSKLEPENÍ)

PŮDORYS PŘÍZEMÍ

M 1:50

TMF 100 MM

## POZNÁMKA:

1. OBKLAD STĚN A PŘÍČEK SÁDKOKARTONOVÝMI DESKAMI TL.12,5 mm JE PRO POTŘEBU KÓTOVÁNÍ ZAOKROUHLÉN NA 12 mm.
2. ZAŘÍZOVACÍ PŘEDMĚTY A KONSTRUKCE ZAKRESLENÉ ČÁRKOVANĚ NEJSOU SOUČÁSTÍ DODÁVKY RD.
3. TECHNICKÉ ZMĚNY JSOU VYHAZENY

## LEGENDA MÍSTNOSTÍ :


ČÍSLO	ÚČEL MÍSTNOSTI	PLOCHA m <sup>2</sup>	
101	ZÁDVEŘÍ	3,36	3,36
102	TECHNICKÁ MÍSTNOST, TVV	5,47	5,47
103	KOUPELNA, WC	6,40	6,40
105	KUCHYŇ	14,90	14,90
106	HALA, JÍDELNA	21,94	21,94
107	OBÝVACÍ POKOJ	14,91	14,91
108	POKOJ	12,71	12,71
109	KOMORA	2,98	1,87

OBYTNÁ PLOCHA : 64,46

PŘÍSLUŠENSTVÍ : 17,10

UŽITKOVÁ PLOCHA : 81,56

CELKOVÁ PLOCHA (PODLAHOVÁ) : 82,67

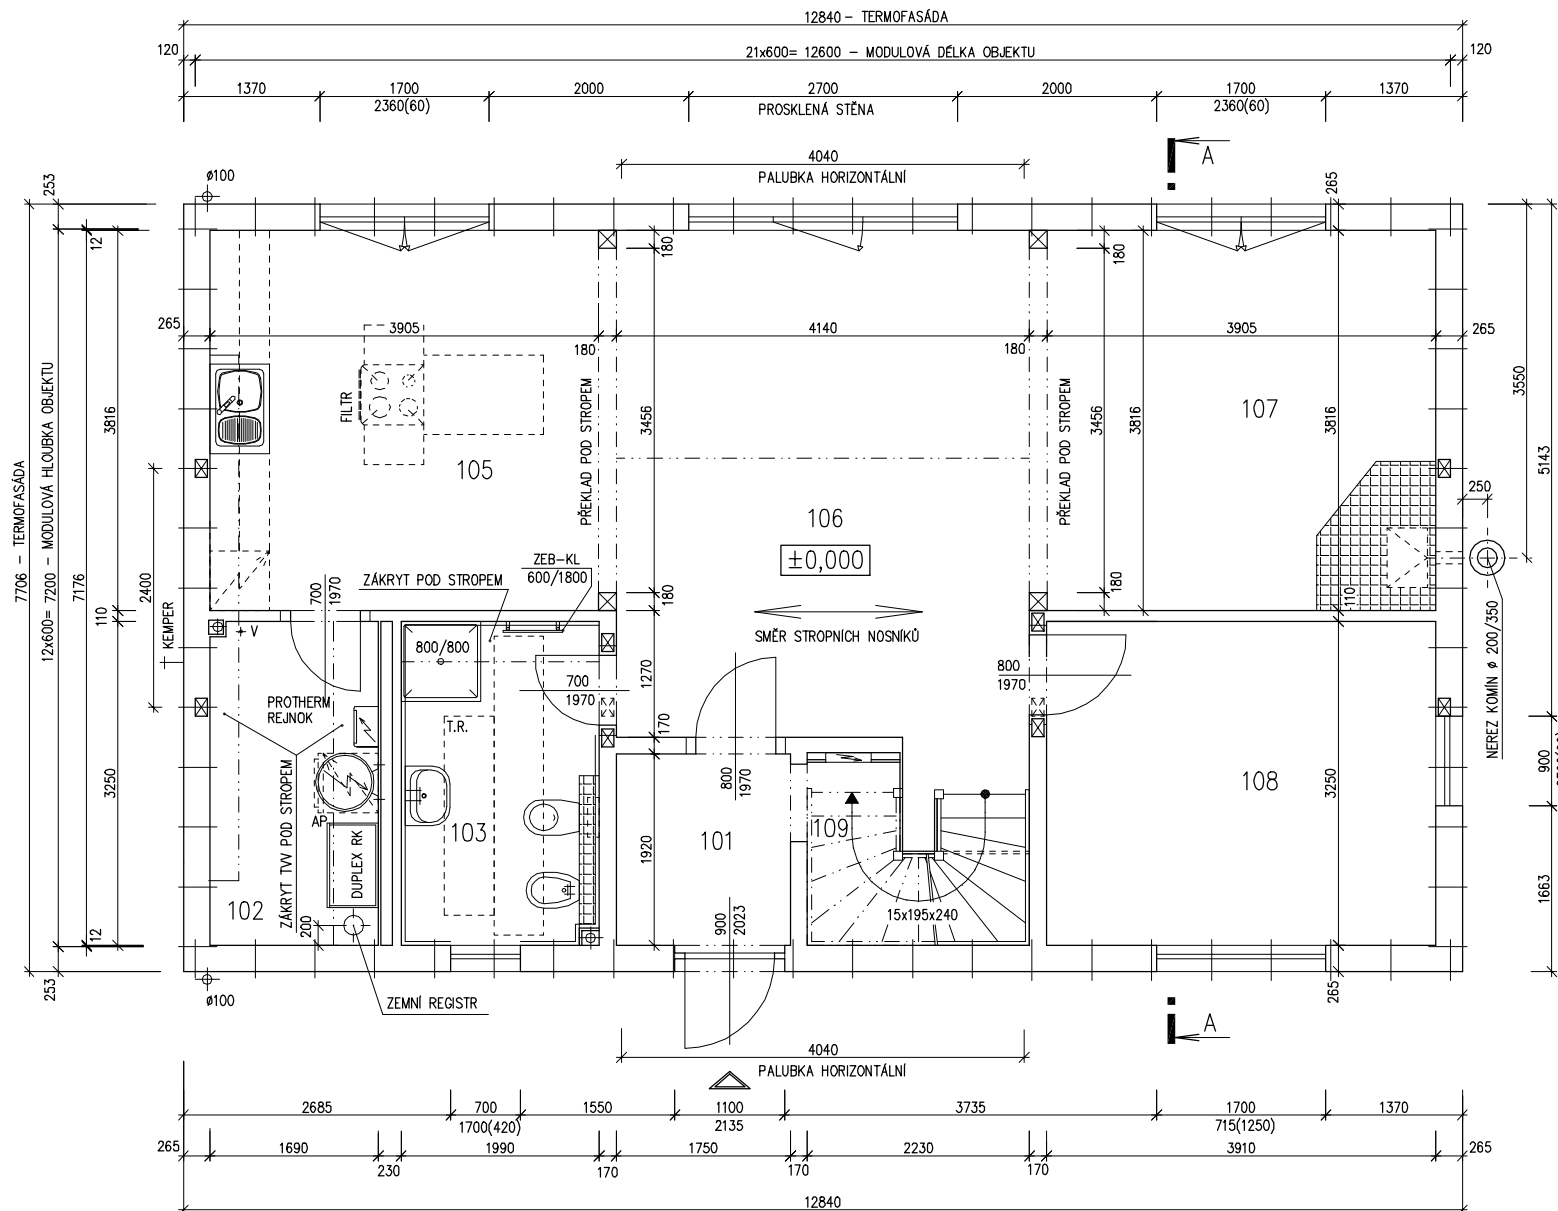

MODEL 05

Zpracovatel

Projekt

Datum: 12/2005

Číslo HS: 32 793



RODINNÝ DŮM

RD ATYP

ROZTEČ VAZNIC 2400

(RD BEZ PODSKLEPENÍ)

PŮDORYS PODKROVÍ

M 1:50

TMF 100 MM

POZNÁMKA:

1. OBKLAD STĚN A PŘÍČEK SÁDKOKARTONOVÝMI DESKAMI TL.12,5 mm JE PRO POTŘEBU KÓTOVÁNÍ ZAOKROUHLÉN NA 12 mm.
2. ZAŘÍZOVACÍ PŘEDMĚTY A KONSTRUKCE ZAKRESLENÉ ČÁRKOVANĚ NEJSOU SOUČÁSTÍ DODÁVKY RD.
3. TECHNICKÉ ZMĚNY JSOU VYHRAZENY

LEGENDA MÍSTNOSTÍ :


ČÍSLO	ÚČEL MÍSTNOSTI	PLOCHA m <sup>2</sup>	
201	CHODBA, SCHODIŠTĚ	12,28	12,28
202	KOUPELNA, WC	12,01	9,83
203	POKOJ	13,81	11,30
204	POKOJ	28,06	23,01

OBYTNÁ PLOCHA : 34,31

PŘÍSLUŠENSTVÍ : 22,11

UŽITKOVÁ PLOCHA : 56,42

CELKOVÁ PLOCHA (PODLAHOVÁ) : 66,16

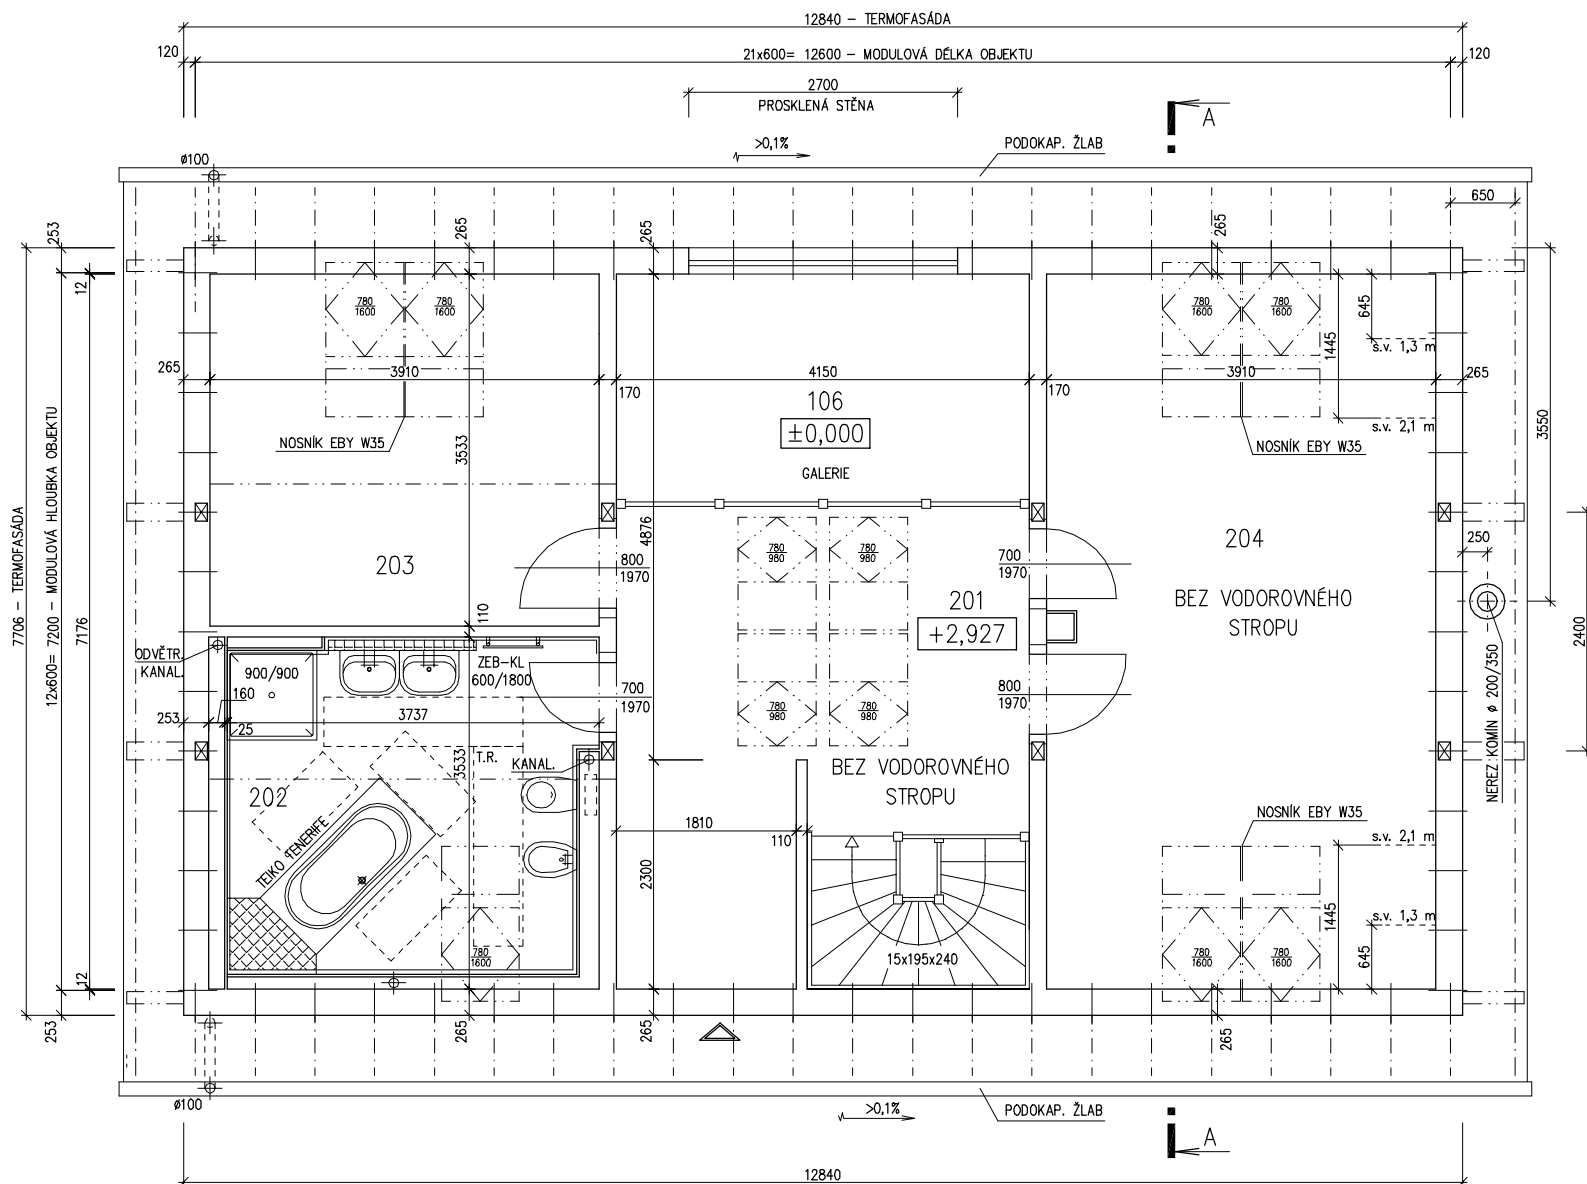

MODEL 05

Zpracovatel

Projekt

Datum: 12/2005

Číslo HS: 32 793



RODINNÝ DŮM


RD ATYP

ROZTEČ VAZNIC 2400

(RD BEZ PODSKLEPENÍ)

ŘEZ A-A

M 1:50

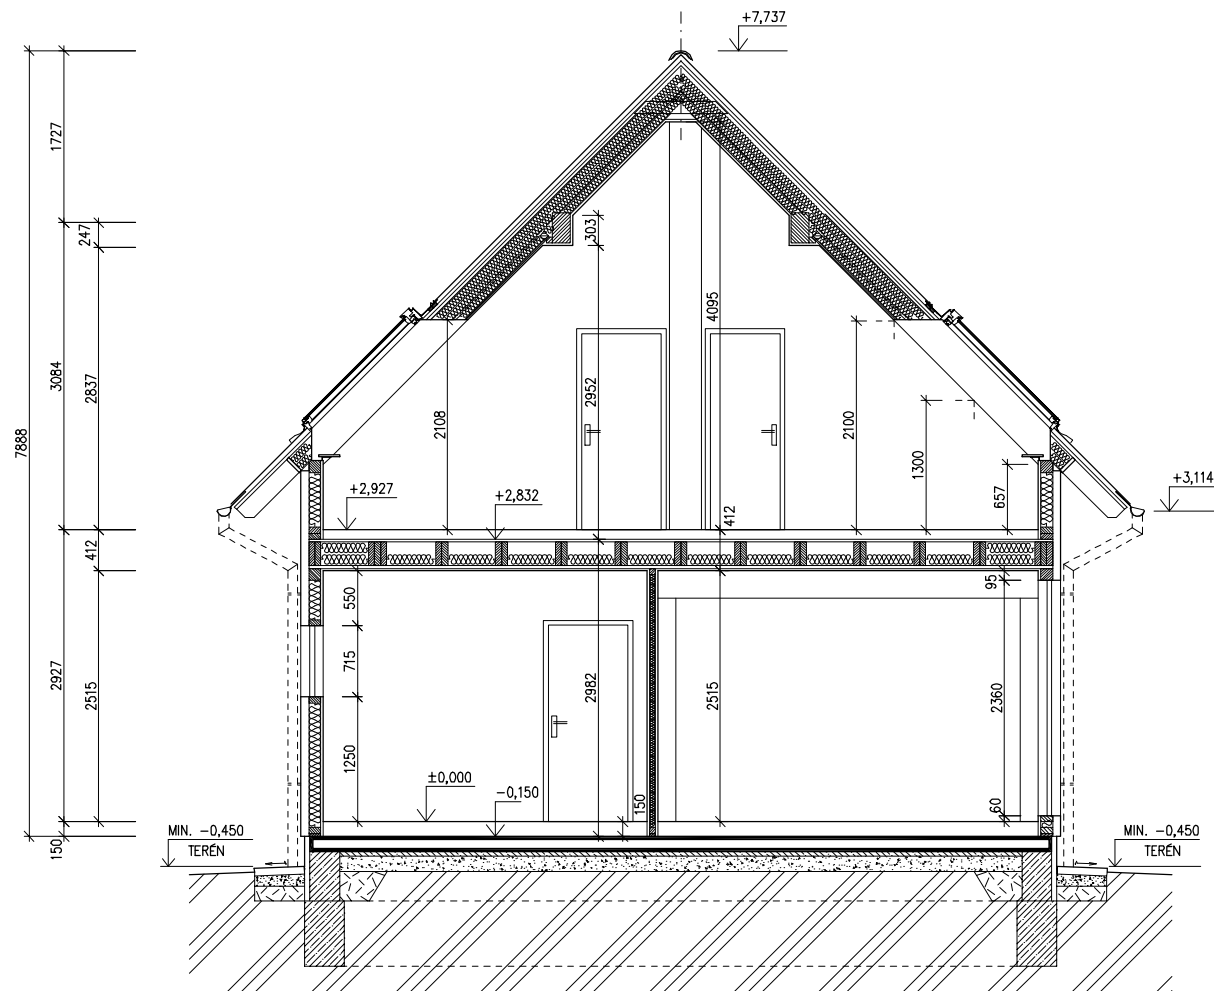

SPODNÍ STAVBA  
DODÁVKA ODBĚRATELE

## LEGENDA MATERIÁLU

-  ROSTLÝ TERÉN
-  ŠTĚRKOVÝ NÁSYP
-  ZÁSYP
-  ŽELEZOBETON
-  PROSTÝ BETON
-  DŘEVO
-  TEPELNÁ IZOLACE

MODEL 05

Zpracovatel




Projekt


Datum: 12/2005

Číslo HS: 32 793

POHLED ZADNÍ

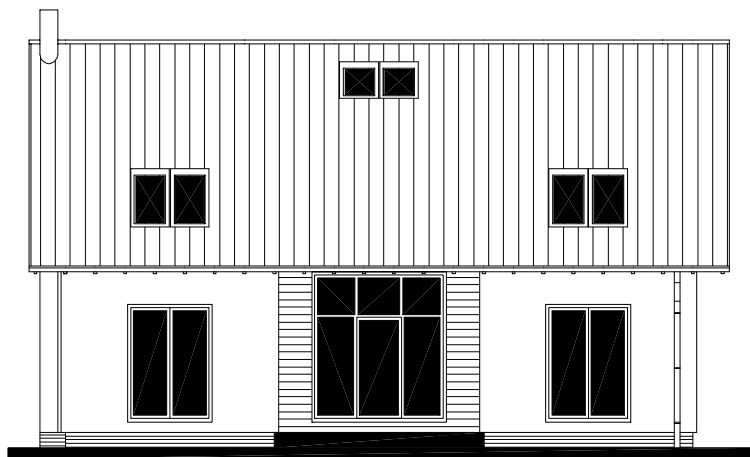

POHLED BOČNÍ /LEVÝ/

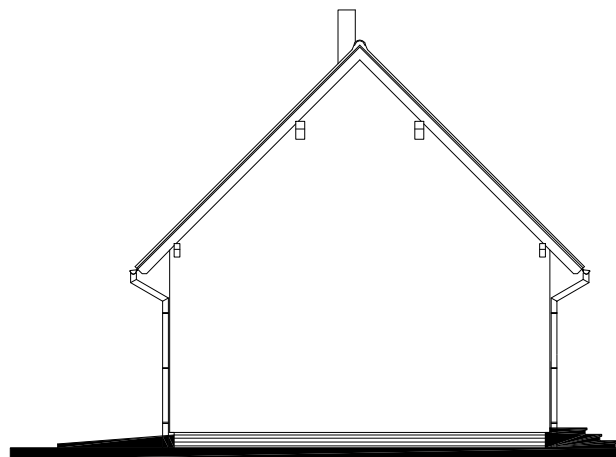


RODINNÝ DŮM  
**RD ATYP**


ROZTEČ VAZNIC 2400  
(RD BEZ PODSKLEPENÍ)

POHLEDY M 1:100

POHLED ČELNÍ

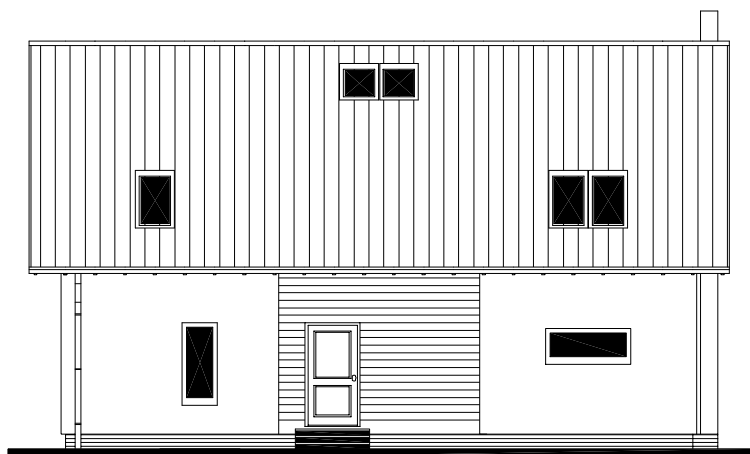

POHLED BOČNÍ /PRAVÝ/

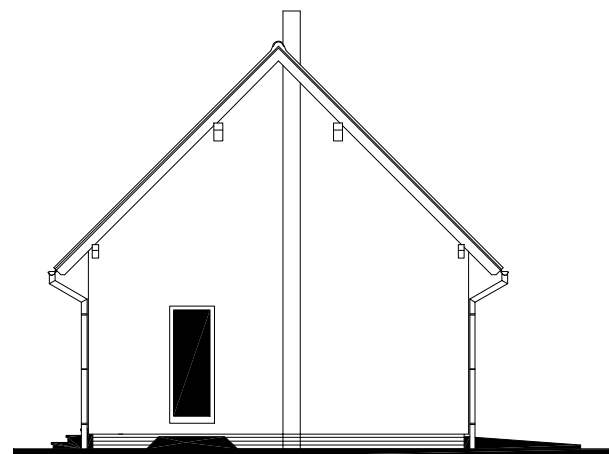

MODEL 05

Zpracovatel



Projekt

Datum: 12/2005


Číslo HS: 32 793



RODINNÝ DOMEK

RD ATYP

(RD BEZ PODSKLEPENÍ)

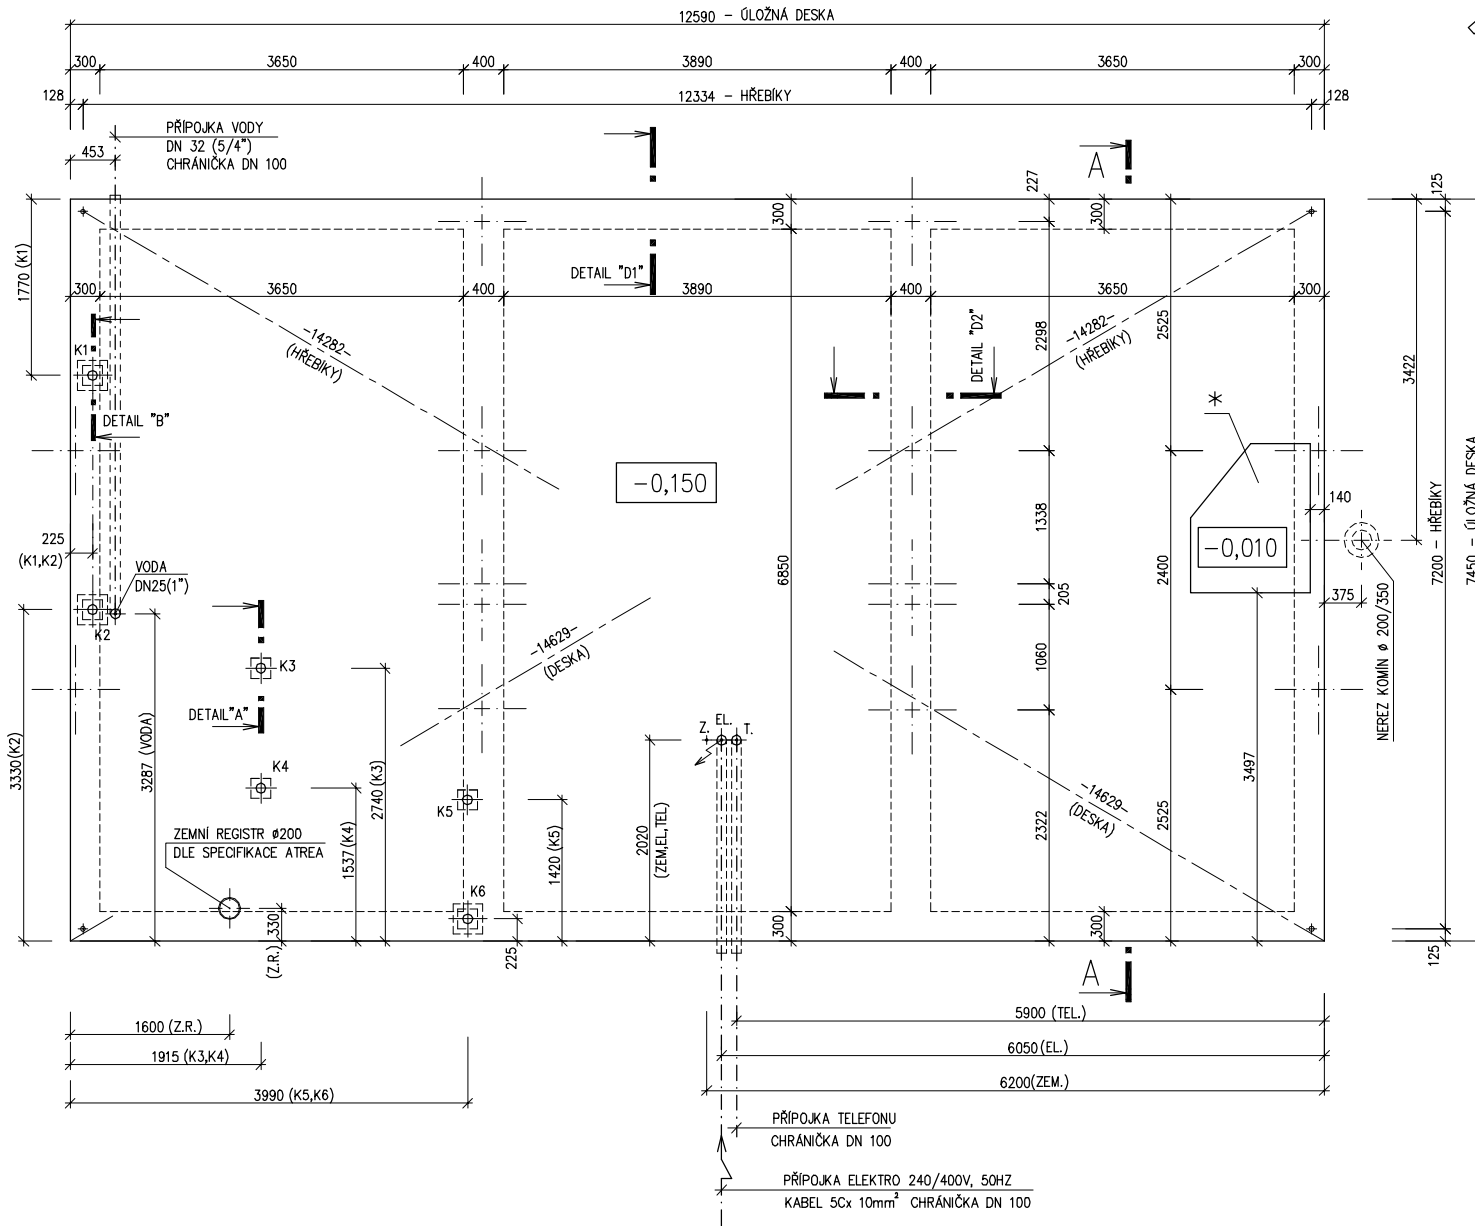

ÚLOŽNÁ DESKA

M 1 : 50

POZNÁMKA

OBVODOVÉ ROZMĚRY ÚLOŽNÉ DESKY +15 mm  
 (BEZ VNĚJŠÍCH ÚPRAV) : - 0 mm  
 PRAVOÚHLOST STAVBY – DÉLKA DIAGONÁLY +20 mm  
 OSY INSTALAČNÍCH PROSTŮPŮ : ±15 mm  
 VODOROVNOST ÚL. DESKY – MAX. VÝŠKOVÝ ROZDÍL : 15 mm  
 – MAX. VÝŠKOVÝ ROZDÍL NA DÉLCE 2,0 m : 8 mm

ŘEZ A-A' + DETAILS PROVEDENÍ ÚLOŽNÉ DESKY – VIZ VÝKRESY Č. 011a, 012a, 013a.

VÝVOD PLYNU JE INFORMATIVNÍ – JEHO PROVEDENÍ ŘEŠÍ DLE MÍSTNÍCH PODMÍNEK PROJEKTANT ODBĚRATEL.

Z – ZEMNĚNÍ–POZINK. PÁS TL. MIN. 3mm, MIN. 100mm<sup>2</sup>, SMYČKA 25m (DLE ČSN 33 2000–5–54)

\* BETONOVÝ SOKL PRO KRB O VĚTŠÍ HMOTNOSTI NEŽ 200 KG

K1 – K6 – KANALIZACE DN 100

MODEL 05

Zpracovatel



Projekt

Datum: 12/2005

Číslo HS: 32 793