

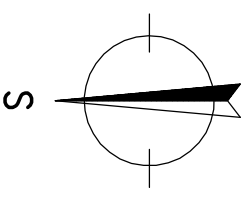


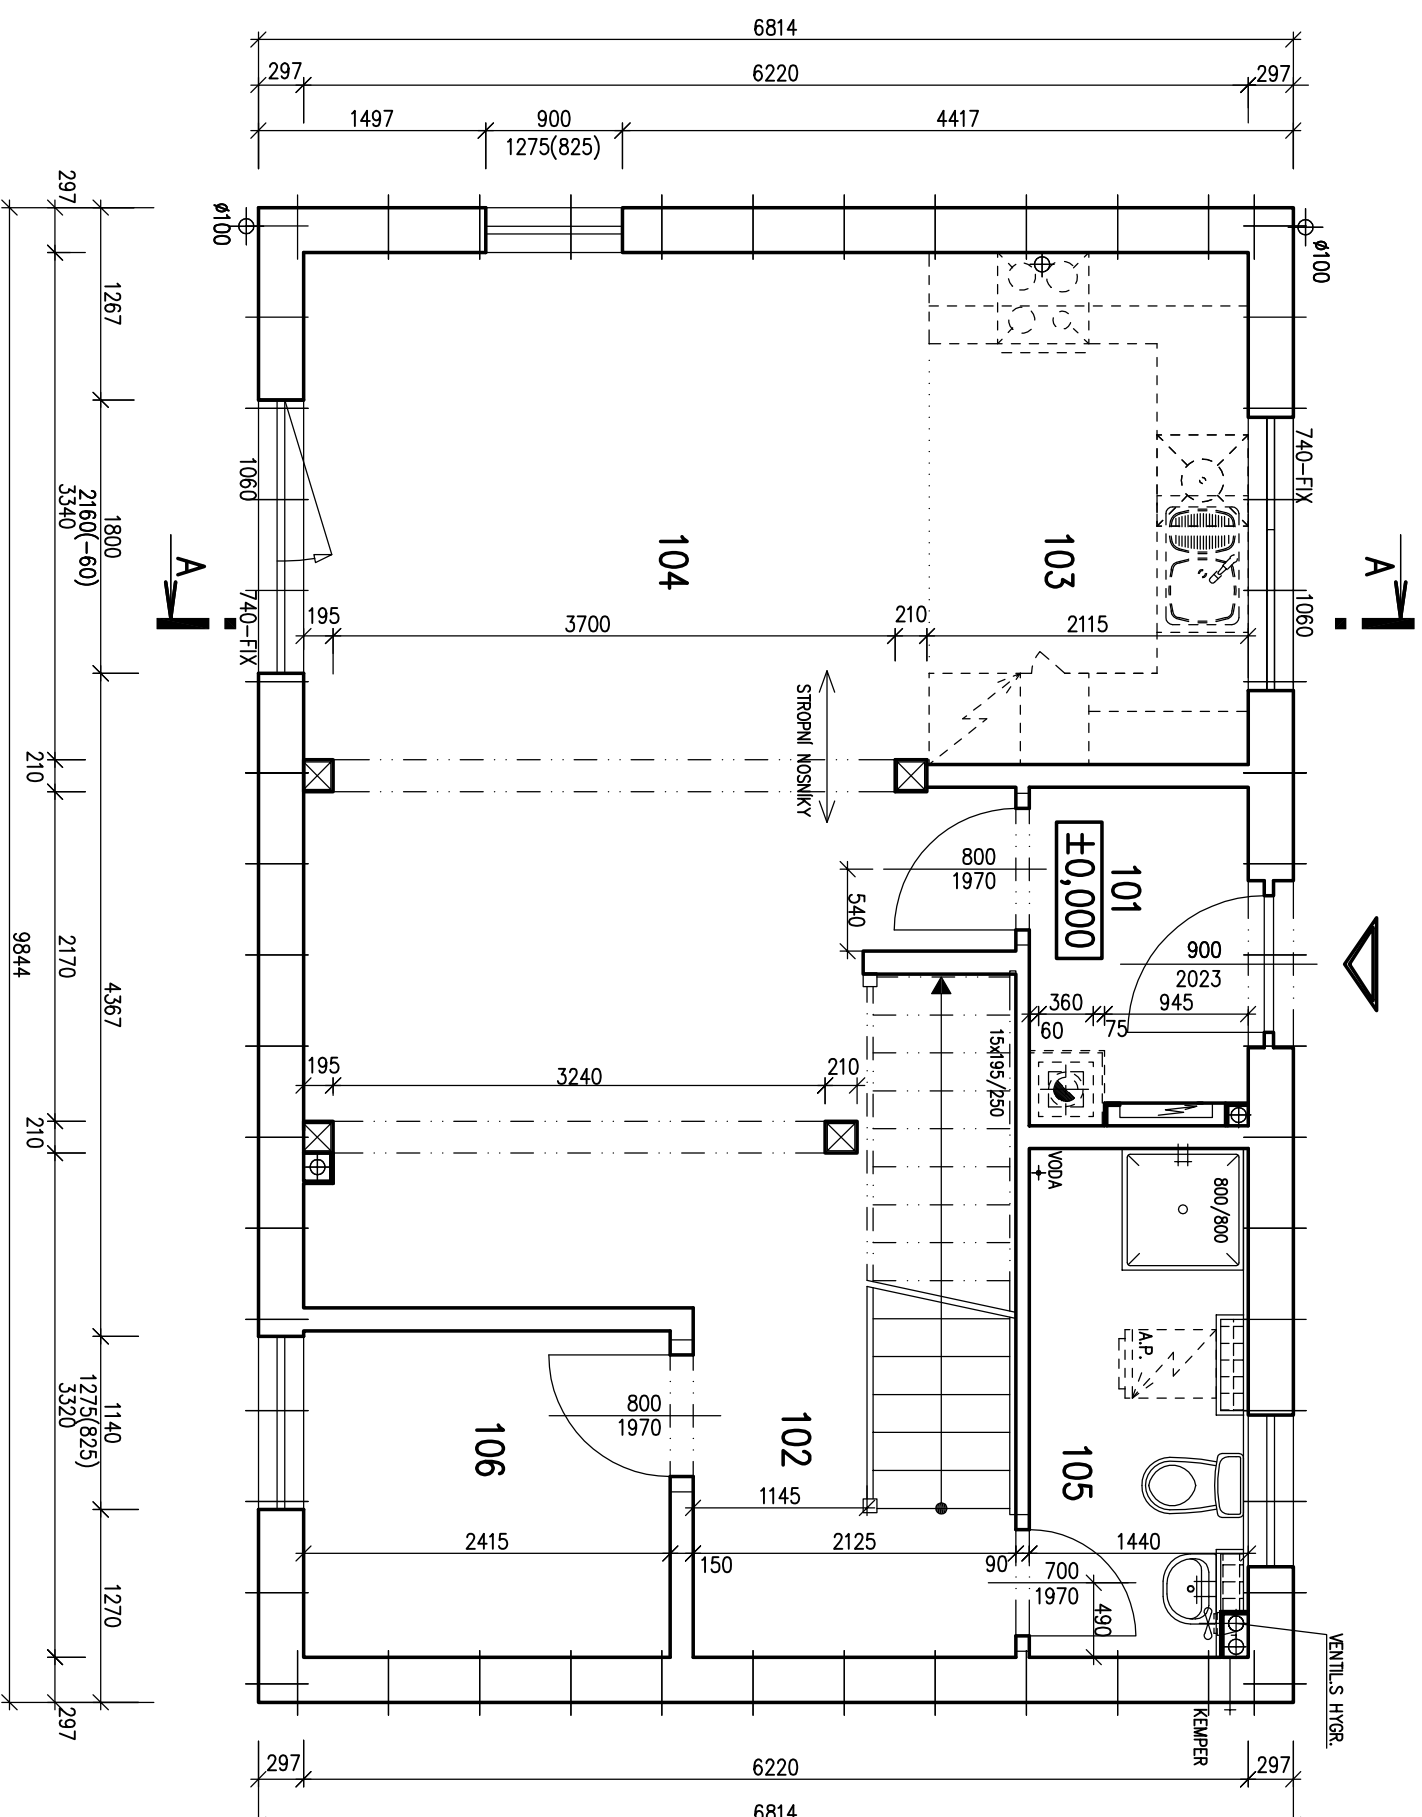

RODINNÝ DŮM
KUBIS 631 + 1M
(RD BEZ PODSKLEPENÍ)

PŮDORYS PŘÍZEMÍ

M 1:50

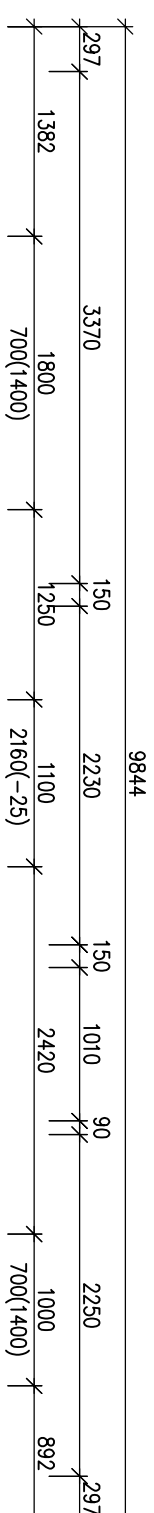

POZNÁMKA:

1. TECHNICKÉ ZMĚNY JSOU VYHRAZENY.
2. VNITŘNÍ DVEŘE JSOU KÓTOVANY S PŘESNOSTÍ ± 30 mm

LEGENDA MÍSTNOSTÍ :

ČÍSLO ÚČEL MÍSTNOSTI	PLOCHA m ²
101 ZADVEŘÍ	3,05
102 CHODBA + SCHODIŠTĚ	7,10
103 KUCHYŇSKÝ KOUT	7,07
104 OBÝVAČÍ POKOJ	28,10
105 WC+KOUPELNA	4,77
106 POKOJ PRO HOSTY	5,19

OBYTNÁ PLOCHA :	28,10
PŘÍSLUŠENSTVÍ :	27,18
UŽITKOVÁ PLOCHA :	55,28
CELKOVÁ PLOCHA (PODLAHOVÁ) :	55,28
ZASTAVĚNÁ PLOCHA :	67,10

SCHODY K631

S.O. 1
MODEL 2014



Autorizovaný inženýr	Ing. Zdeněk Chromý	Zpracovatel	Ing. Zdeněk Chromý
	Ing. David Ondra		Ing. Zdeněk Chromý
Vypracoval	Ing. Jiří Lužný		Projekt
Investor-staveniště		Datum:	1/2014
		Číslo HS:	37 674



RODINNÝ DŮM
KUBIS 631 + 1M
 (RD BEZ PODSKLEPENÍ)

PŮDORYS PODKROVÍ

M 1:50

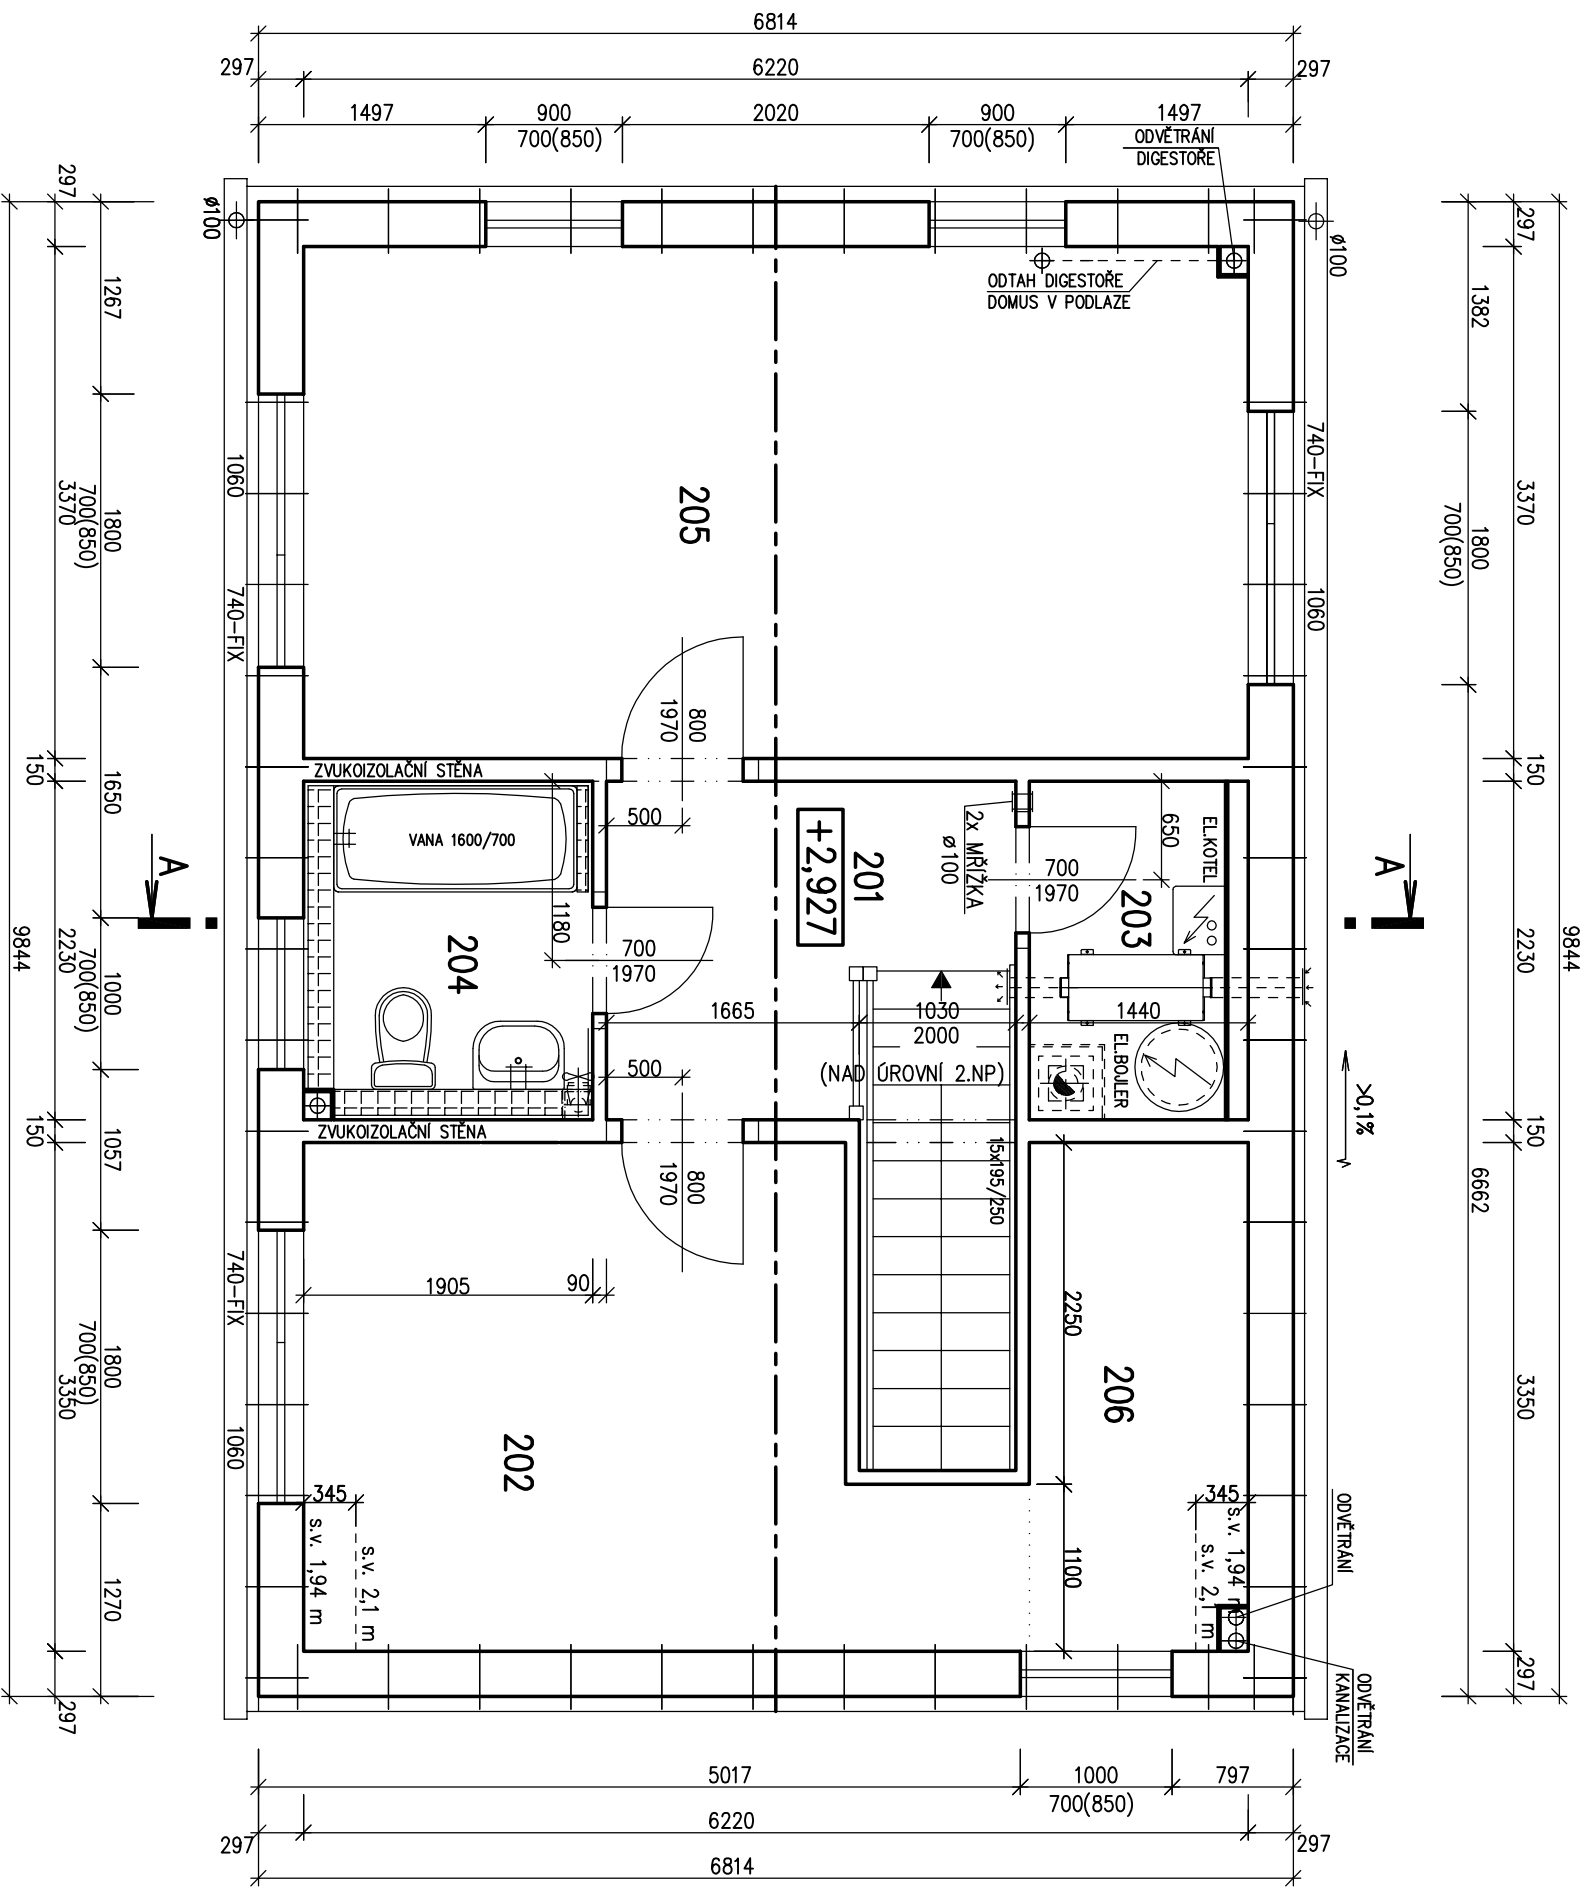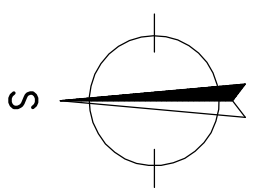

- POZNÁMKA:**
1. TECHNICKÉ ZMĚNY JSOU VYHRAZENY.
 2. VNITŘNÍ DVEŘE JSOU KÓTOVANY S PŘESNOSTÍ ± 30 mm

LEGENDA MÍSTNOSTÍ :

ČÍSLO	ÚČEL MÍSTNOSTI	PLOCHA m ²
201	CHODBA+SCHODIŠTĚ	8,39
202	LOŽNICE	13,30
203	KOMORA	3,00
204	KOUPELNA, WC	4,21
205	POKOUJ	20,92
206	ŠATNA	4,76
OBYTNÁ PLOCHA :		34,22
PŘÍSLUŠENSTVÍ :		20,36
UŽITKOVÁ PLOCHA :		54,58
CELKOVÁ PLOCHA (PDLAHOVA) :		54,58

SCHODY K631		S.O. 1	
MODEL 2014		MODEL 2014	
Autorizovaný inženýr Ing. Zdeněk Chromý		Zpracovatel PRŮMĚRANOV	
Ing. David Ondra		Projekt	
Vypracoval	Ing. Jiří Lužný	Datum:	1/2014
Investor-staveniště		Číslo HS:	37 674




RODINNÝ DŮM


KUBIS 631 + 1M

(RD BEZ PODSKLEPENÍ)

POHLED VSTUPNÍ

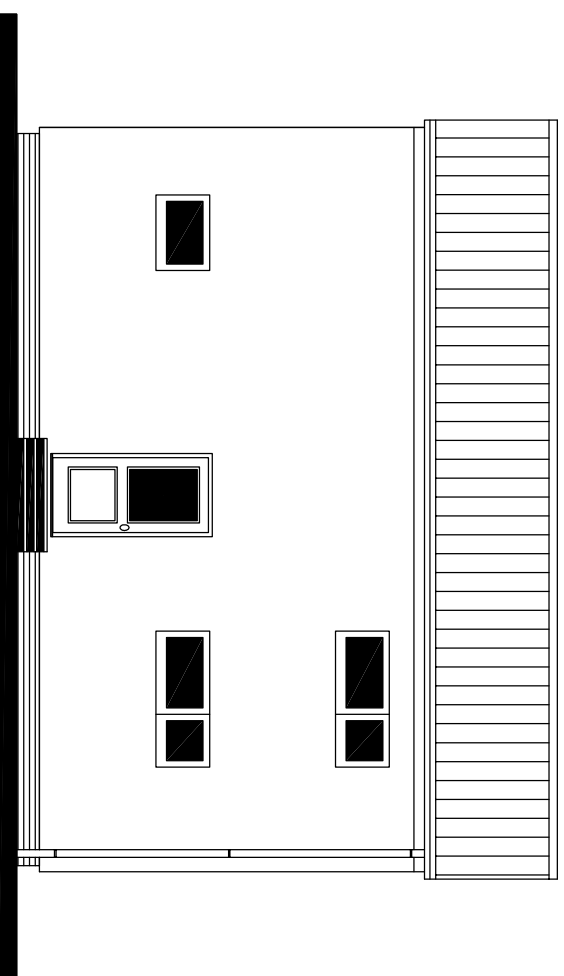


POHLED BOČNÍ – PRAVÝ

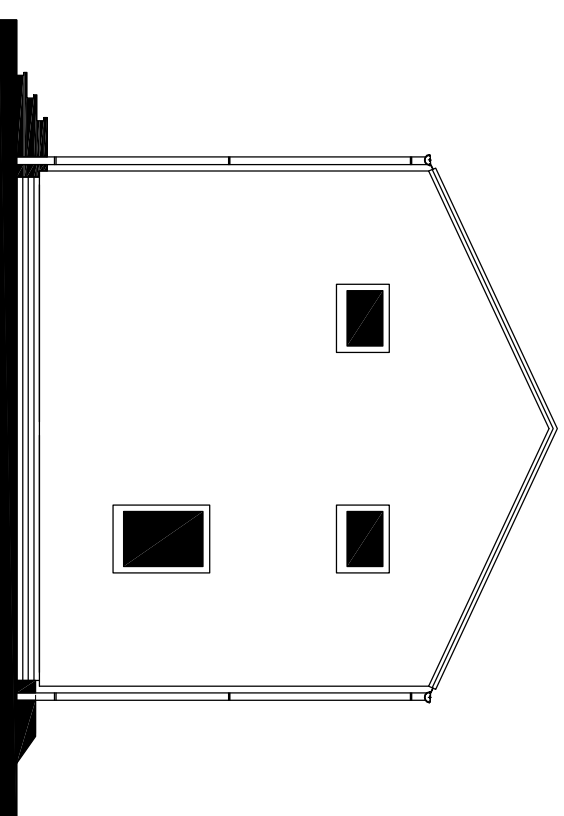


POHLEDY

M 1:100

POHLED ZAHRADNÍ

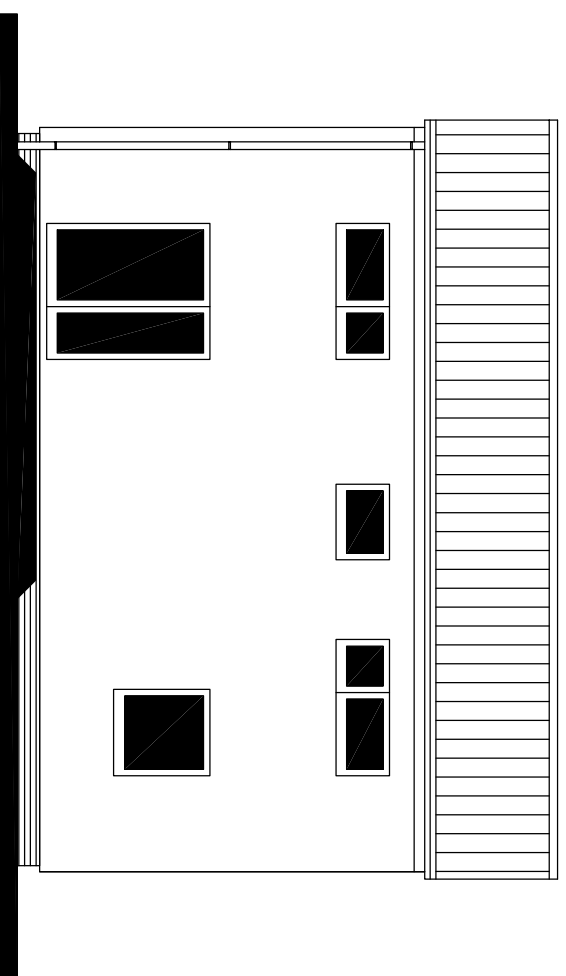

POHLED BOČNÍ – LEVÝ

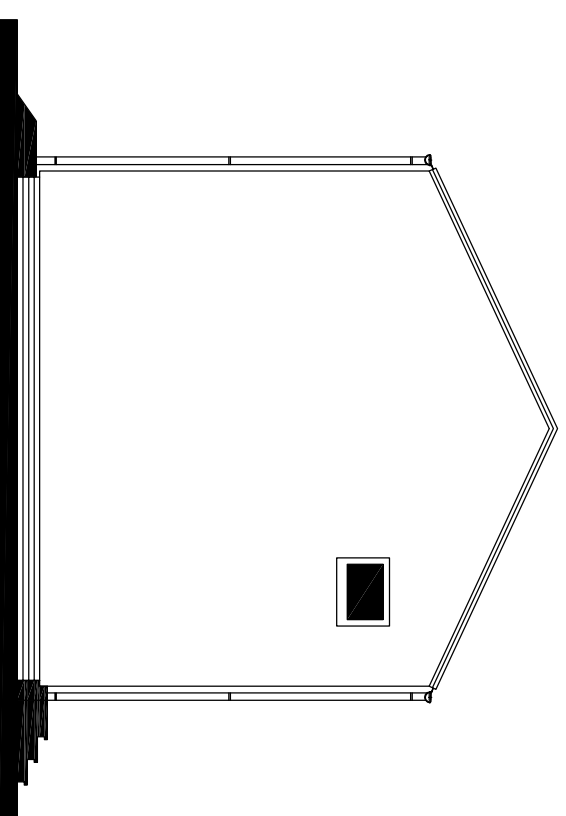

MODEL 2014

Autorizovaný inženýr		Zpracovatel	
Ing. Zdeněk Chromý			
Ing. David Ondra		Projekt	
Vypracoval	Ing. Jiří Lužný	Datum:	1/2014
Investor-staveniště		Číslo HS:	37 674