




RODINNÝ DŮM

NOVA 101/38° - L

(RD BEZ PODSKLEPENÍ)

PŮDORYS PŘÍZEMÍ

M 1:50

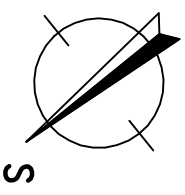
**POZNÁMKA:**

1. ZAŘÍZOVACÍ PŘEDMĚTY A KONSTRUKCE ZAKRESLENÉ ČÁRKOVANĚ NEJSOU SOUČÁSTÍ DODÁVKY RD.
2. TECHNICKÉ ZMĚNY JSOU VYHRAZENY.

LEGENDA MÍSTNOSTÍ :

ČÍSLO ÚČEL MÍSTNOSTI	PLOCHA m ²
100 ZADVĚŘÍ	3,38
101 CHODBA	6,38
102 OBÝVACÍ POKOJ	32,60
103 KUCHYŇĚ + JIDELNA	9,73
104 TECH. MÍSTNOST	5,12
105 KOUPELNA	3,18
106 PRACOVNA	8,08
107 SPÍŽ	1,30
108 GARAŽ	(18,90)

OBÝTNÁ PLOCHA :	40,68
PŘÍSLUŠENSTVÍ :	27,51
UŽITKOVÁ PLOCHA :	68,19
CELKOVÁ PLOCHA (PODLAHOVÁ) :	69,77
ZASTAVĚNÁ PLOCHA :	105,70

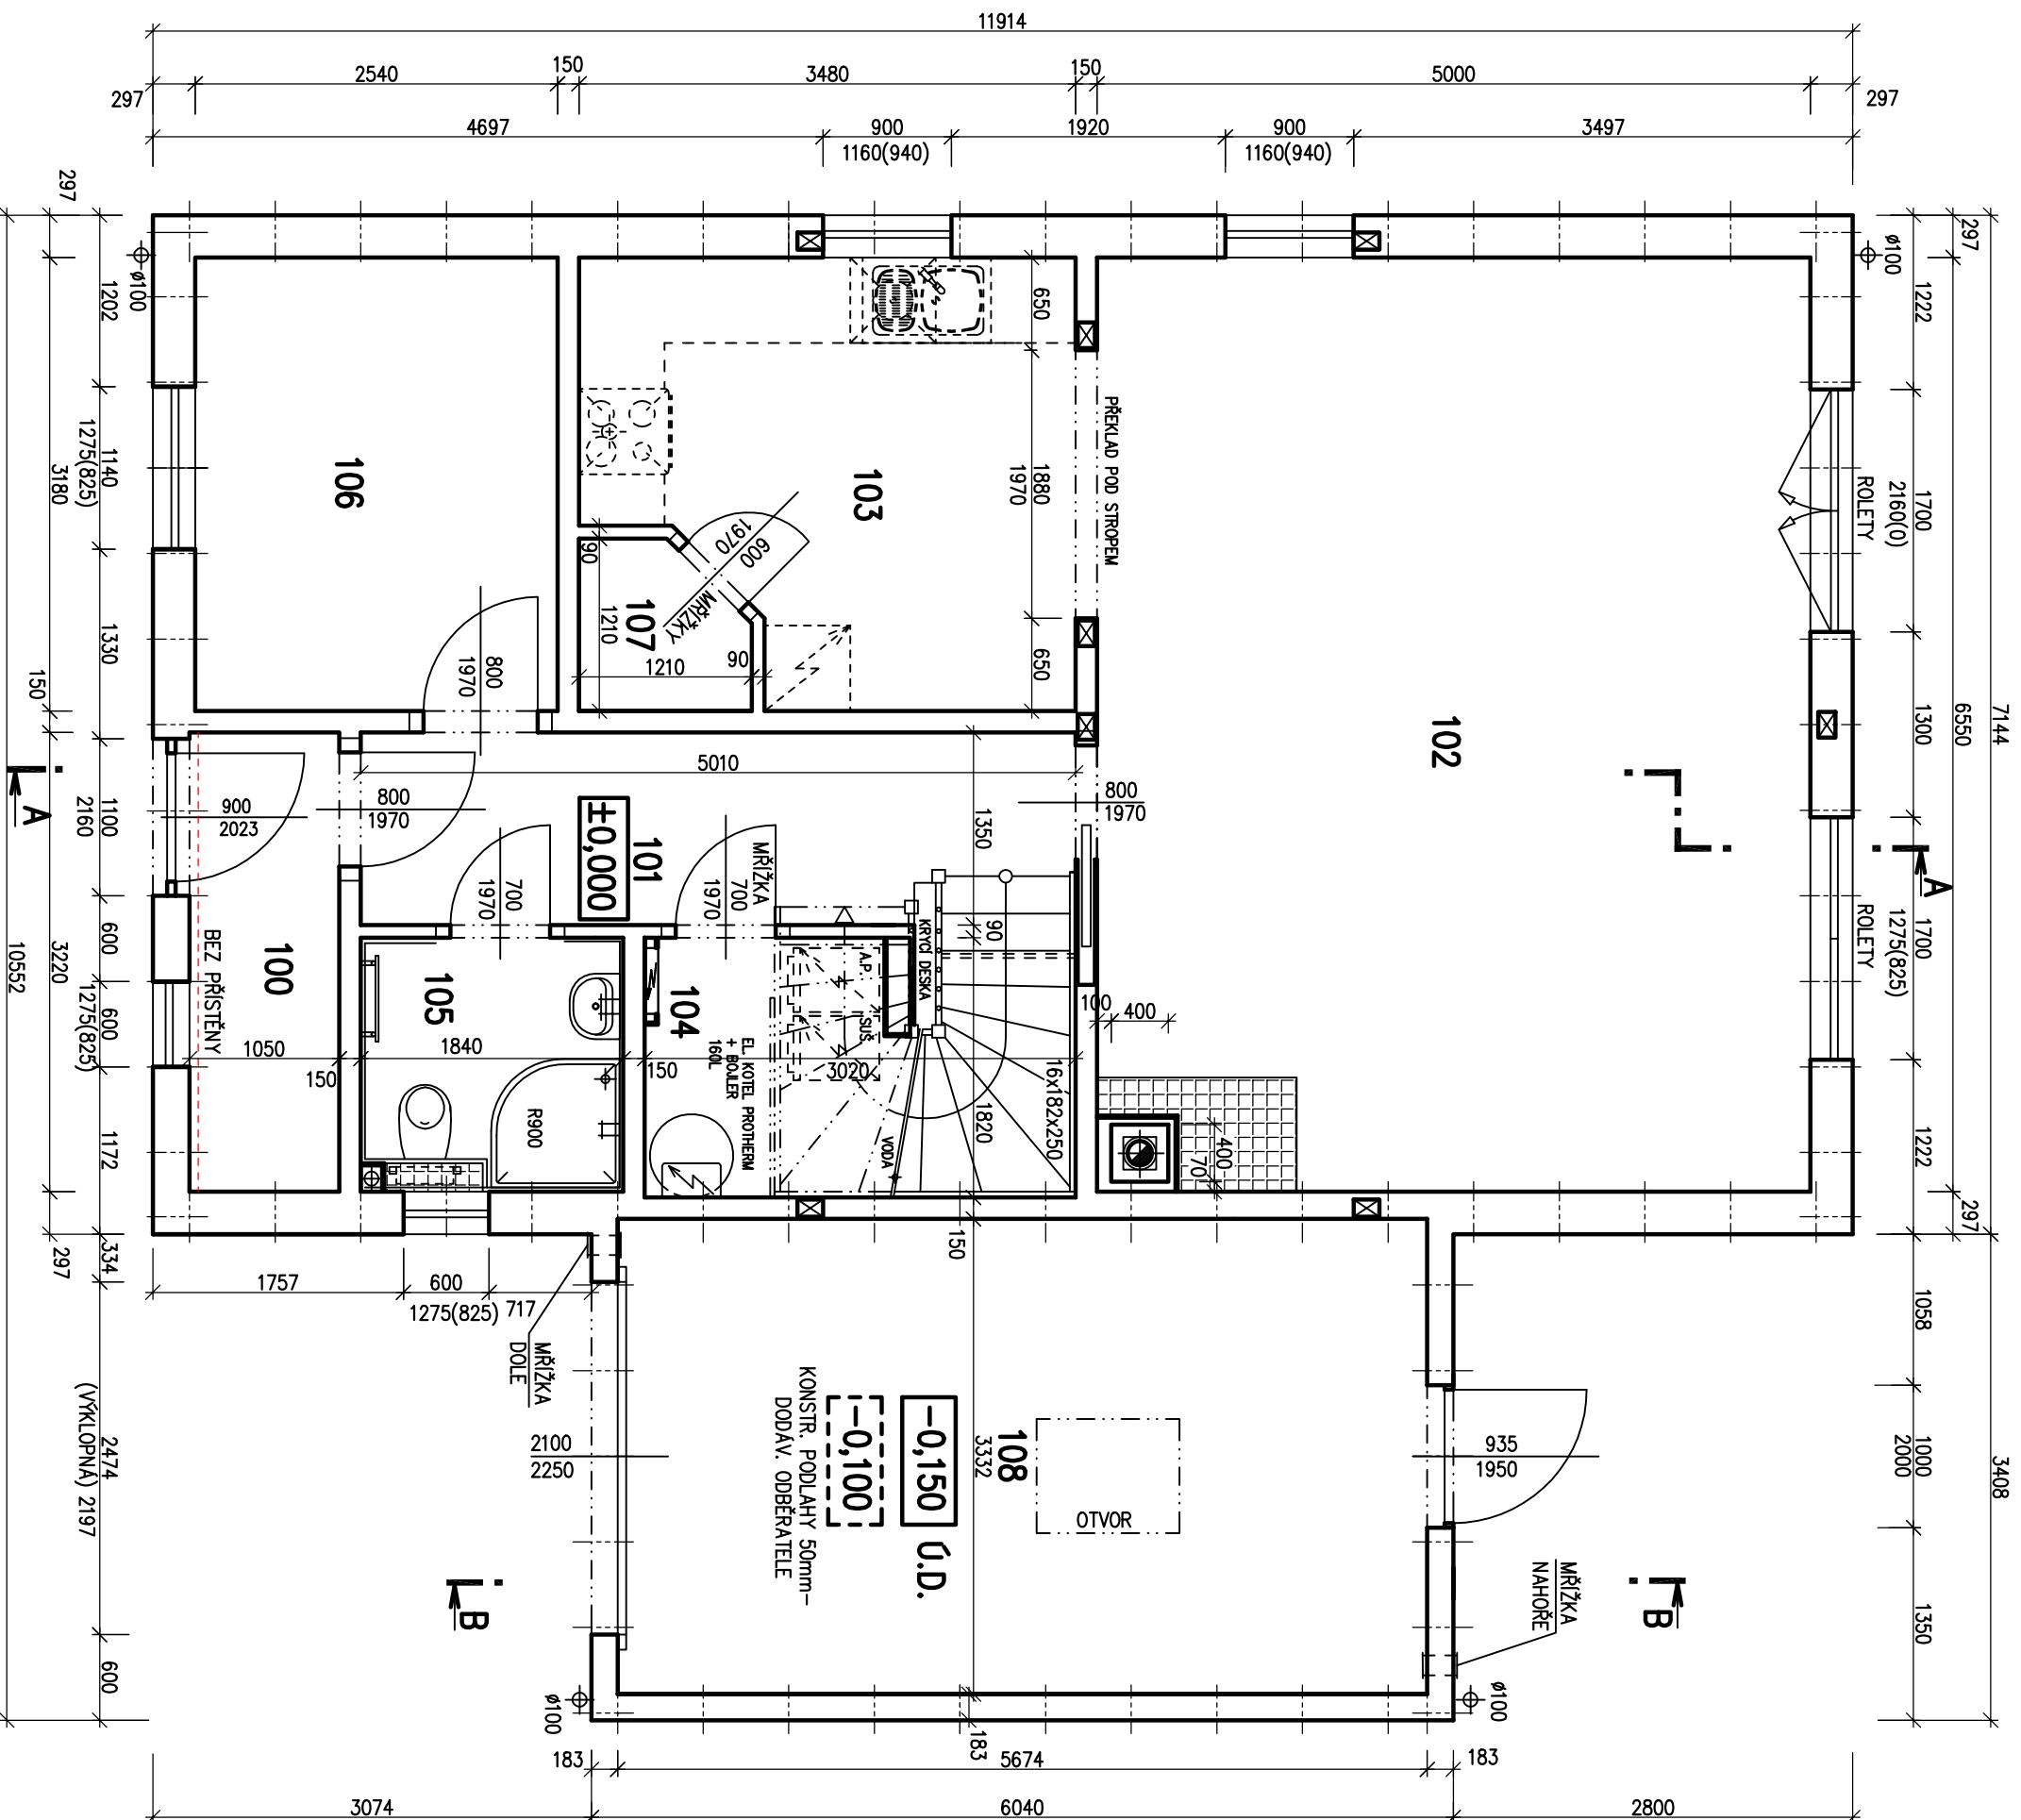


Autorizovaný inženýr	Ing. Zdeněk Chromý	Zpracovatel	
Vypracoval	Ing. David Ondra	Projekt	
Investor - stavebník	Ing. Jiří Lužný	Datum:	25.7.2011
		Číslo HS:	35 611

POHLED ZAHRADNI




POHLED BOČNI (PRAVÝ)

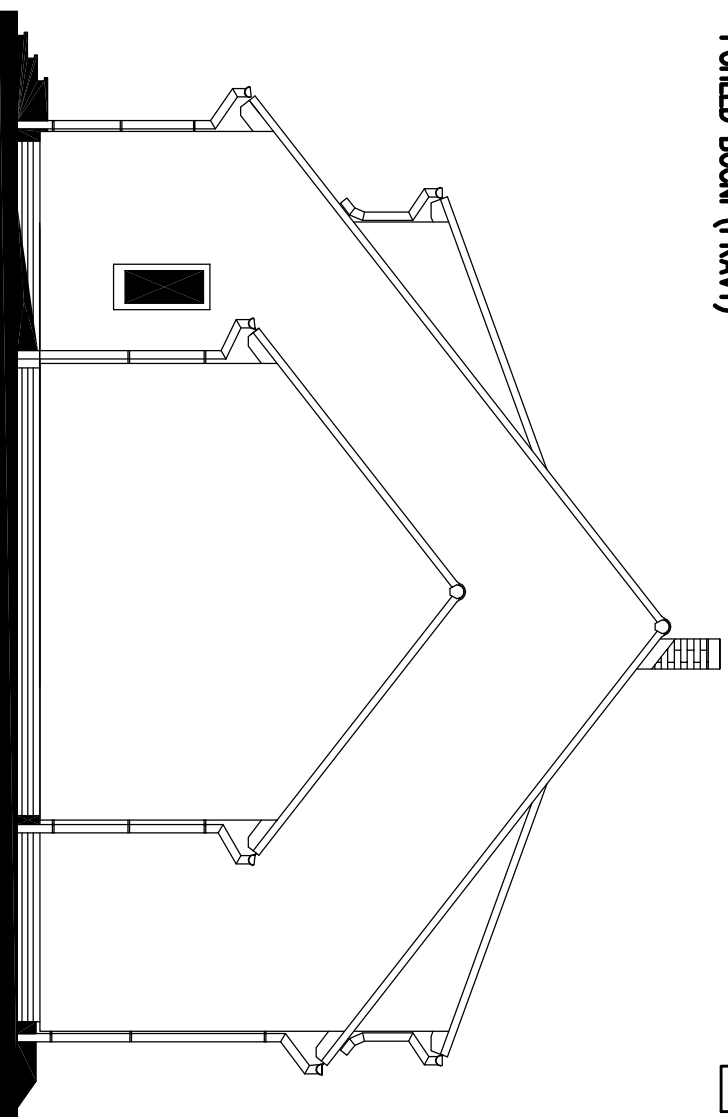


RODINNÝ DŮM
NOVA 101/38^o – L
 (RD BEZ PODSKLEPENÍ)

POHLEDY M 1:100

POHLED VSTUPNI

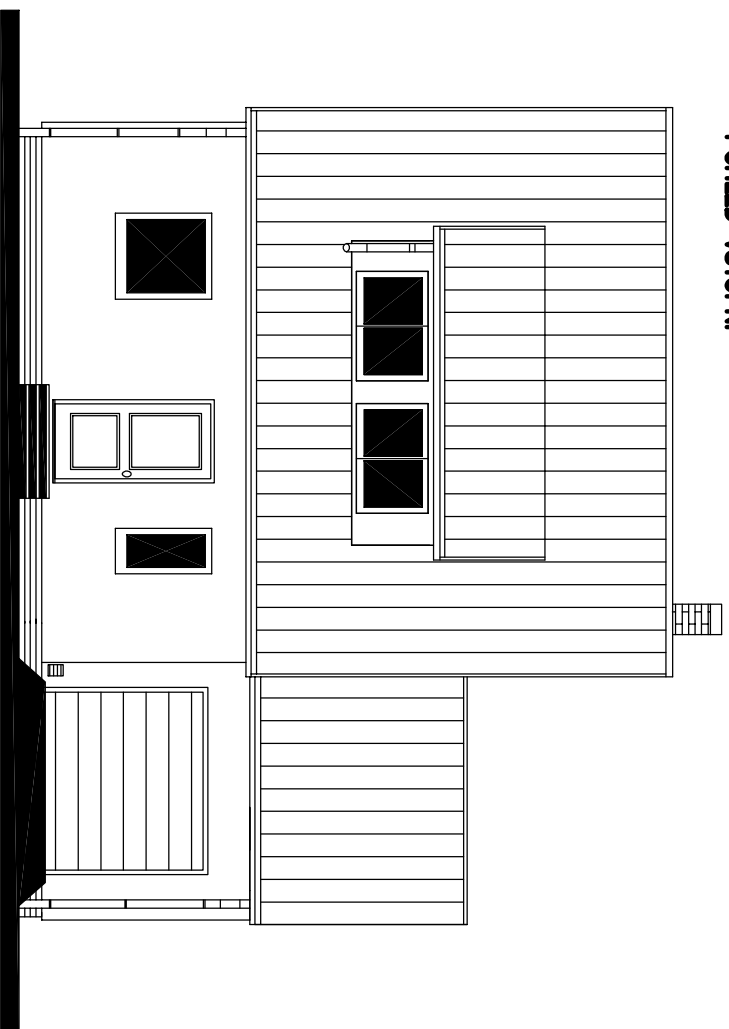

POHLED BOČNI (LEVÝ)

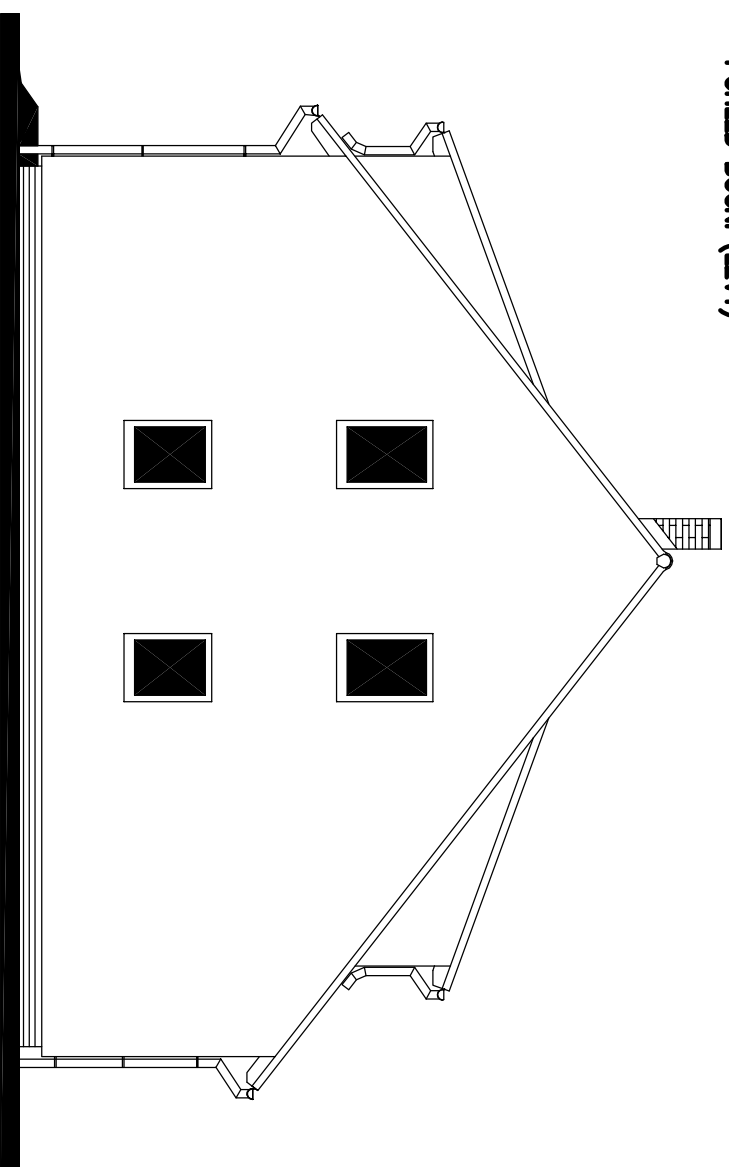

MODEL 2011

Autorizovaný inženýr	Ing. Zdeněk Chromý	
	Ing. David Ondra	
Vypracoval	Ing. Jiří Lužný	Projekt
Investor – stavitel		Datum: 25.7.2011
		Číslo HS: 35 611




RODINNÝ DŮM

NOVA 101/38^o - L

(RD BEZ PODSKLEPENÍ)

PŮDORYS PODKROVÍ


M 1:50

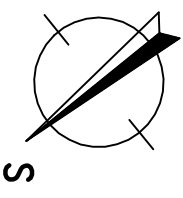

- POZNÁMKA:**
- ZARÍZOVACÍ PŘEDMĚTY A KONSTRUKCE ZAKRESLENÉ ČÁRKOVANĚ NEJSOU SOUČÁSTÍ DODÁVKY RD.
 - TECHNICKÉ ZMĚNY JSOU VYHRAZENY.

LEGENDA MÍSTNOSTÍ :

ČÍSLO	ÚČEL MÍSTNOSTI	PLOCHA m ²
201	SCHODIŠTĚ, CHODBA	4,03
202	DĚTSKÝ POKOJ	11,78
203	DĚTSKÝ POKOJ	15,94
204	LOŽNICE	15,95
205	KOUPELNA + WC	7,44
206	KOMORA	2,15
OBYTNÁ PLOCHA :		40,63
PŘÍSLUŠENSTVÍ :		13,62
UŽITKOVÁ PLOCHA :		54,25
CELKOVÁ PLOCHA (PDLAHOVÁ) :		57,29

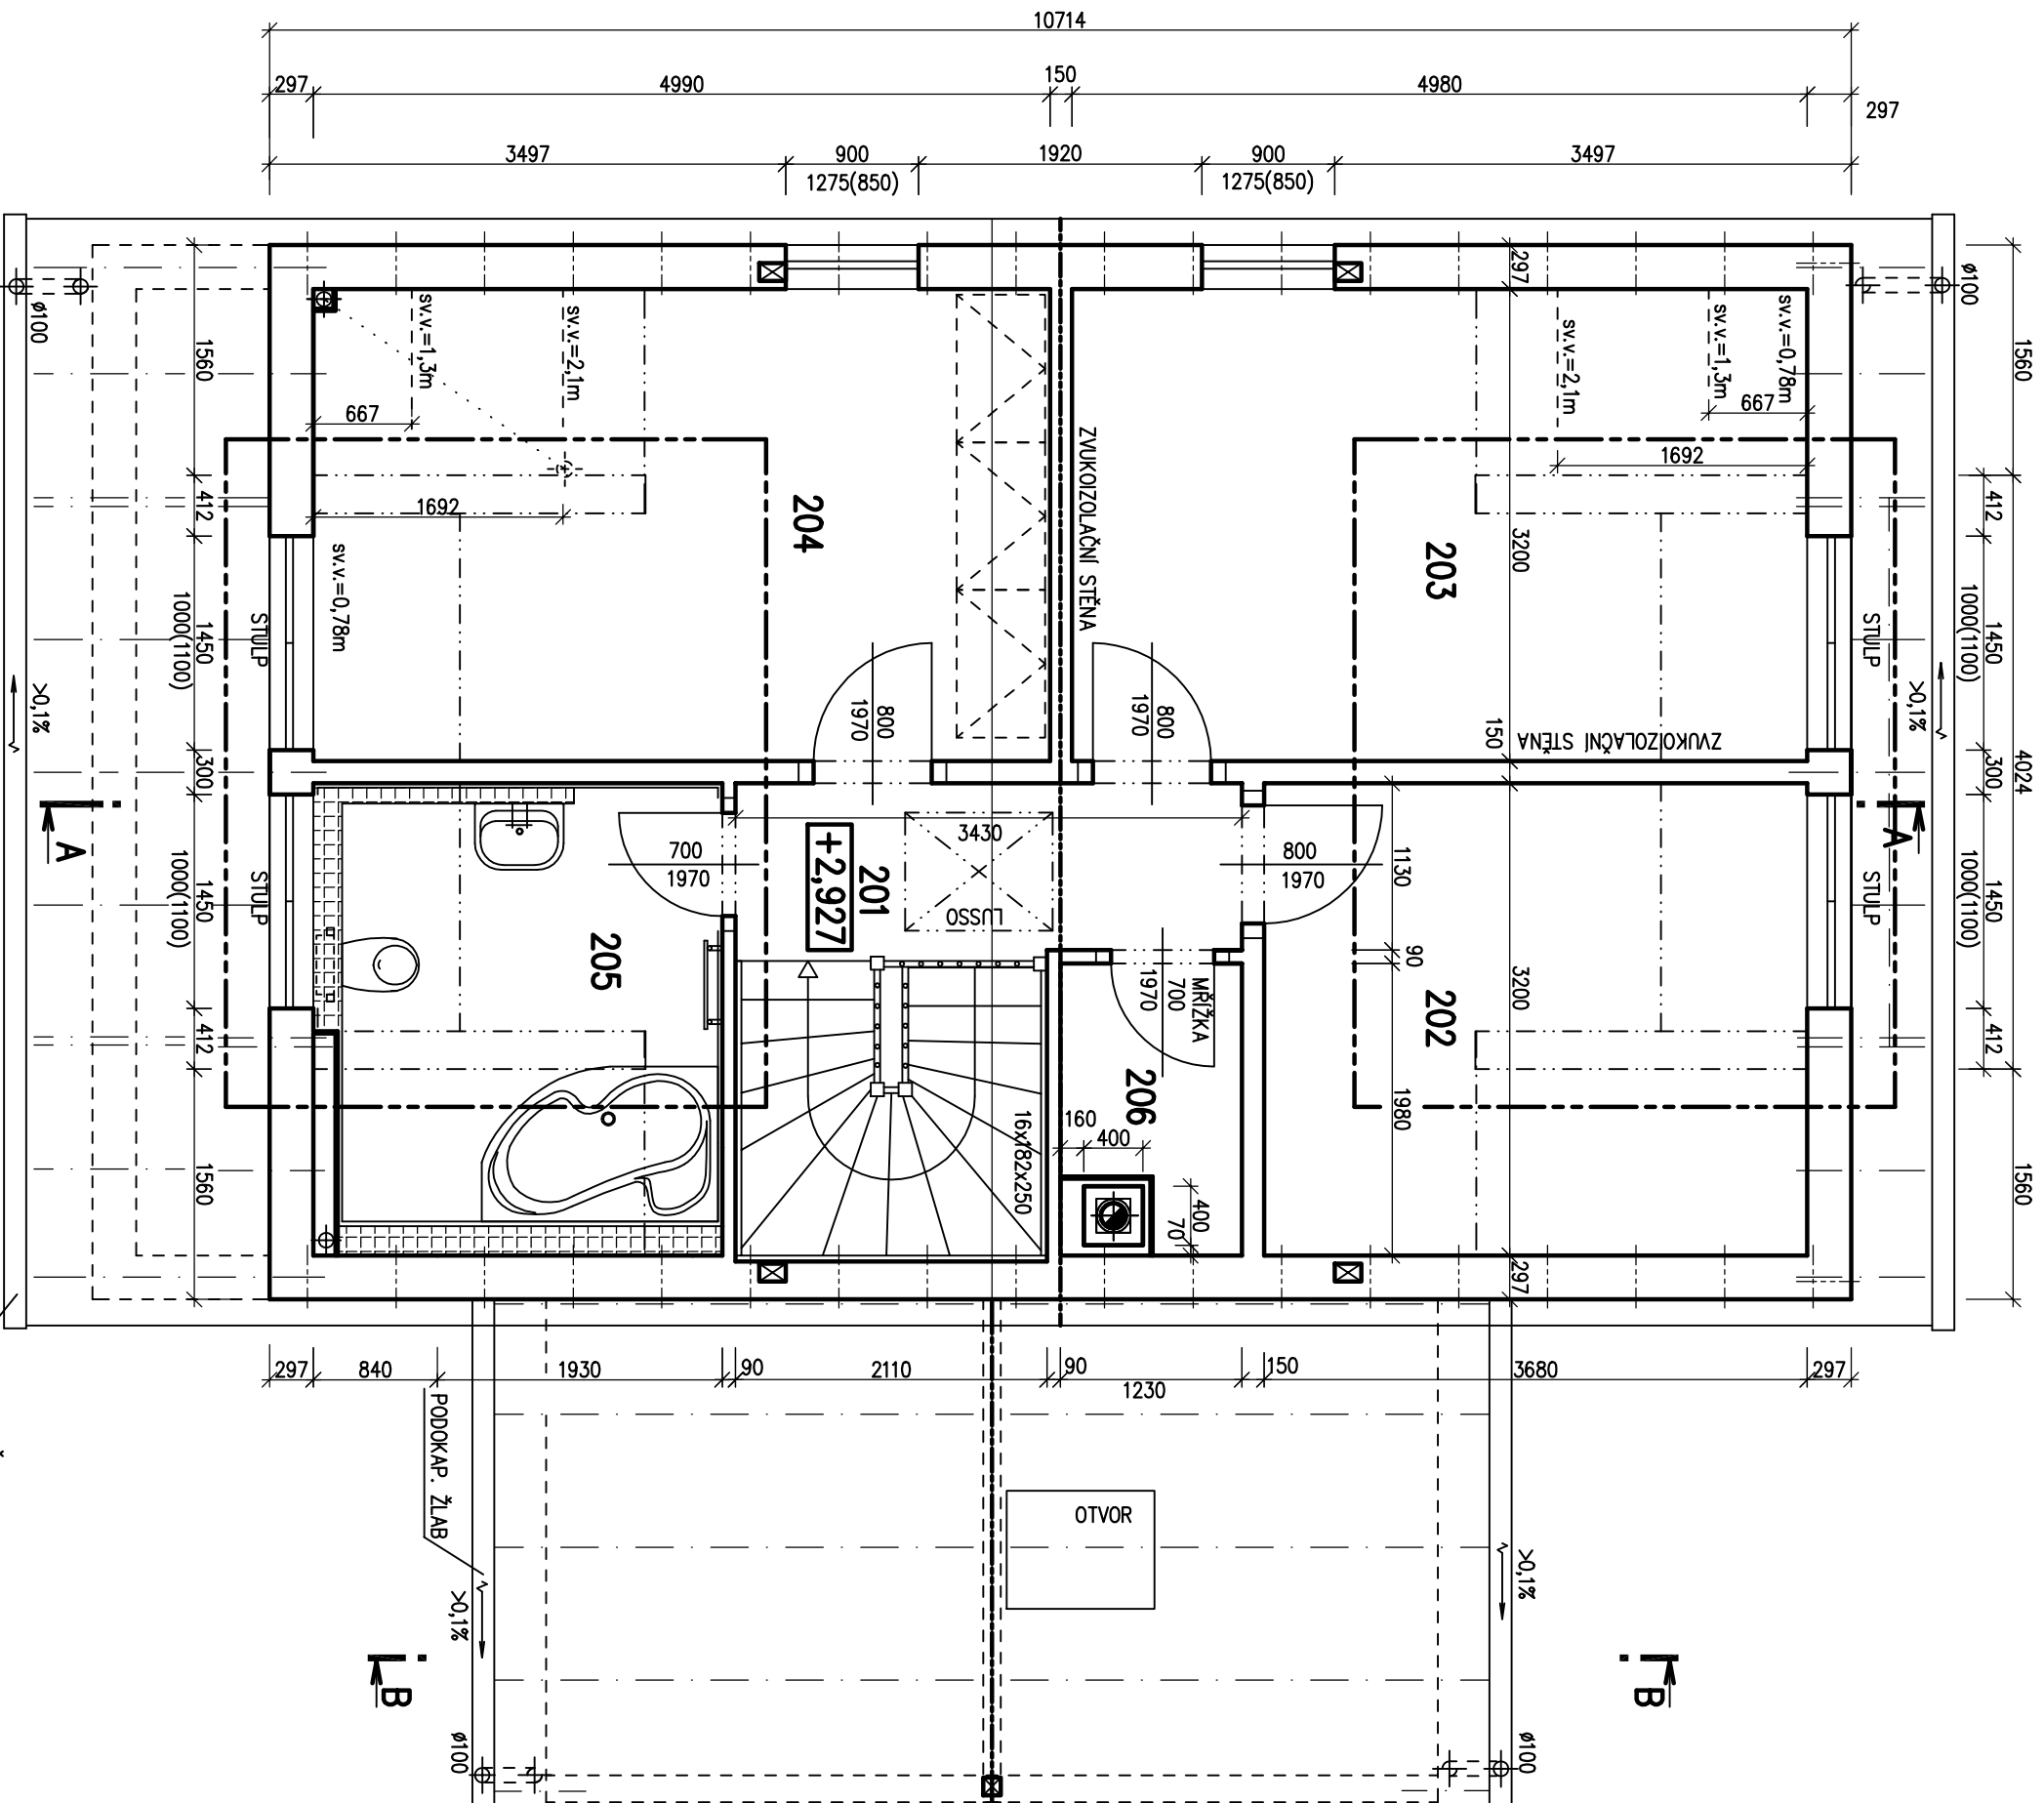

Autorizovaný inženýr	Ing. Zdeněk Chromý	Zpracovatel	SPRÁVCE
Vypracoval	Ing. David Ondra	Projekt	Projekt
Investor - staveniště	Ing. Jiří Lužný	Datum:	25.7.2011
		Číslo HS:	35 611

S.O. II
SCHODY N723
MODEL 2011