



RODINNÝ DŮM

NOVA 101/38^o - L

(RD BEZ PODSKLEPENÍ)


PŮDORYS PŘÍZEMÍ

M 1:50

- POZNÁMKA:**
1. ZAŘIZOVACÍ PŘEDMĚTY A KONSTRUKCE ZAKRESLENÉ ČAROVANĚ NEJSOU SOUČÁSTÍ DODÁVKY RD.
 2. TECHNICKÉ ZMĚNY JSOU VYHRAZENY.

LEGENDA MÍSTNOSTÍ :

ČÍSLO	ÚČEL MÍSTNOSTI	PLOCHA m ²
100	ZÁDVEŘÍ	3,38
101	CHODBA	6,58
102	OBÝVAČÍ POKOJ	32,90
103	KUCHYŇĚ + JIDELNA	11,23
104	TECH. MÍSTNOST	5,12
105	KOUPELNA	3,18
106	PRACOVNA	8,08
107	GARÁŽ	(18,90)
OBYTNÁ PLOCHA :		40,98
PŘÍSLUŠENSTVÍ :		27,91
UŽITKOVÁ PLOCHA :		68,89
CELKOVÁ PLOCHA (PODLAHOVA) :		70,47
ZASTAVĚNÁ PLOCHA :		105,70

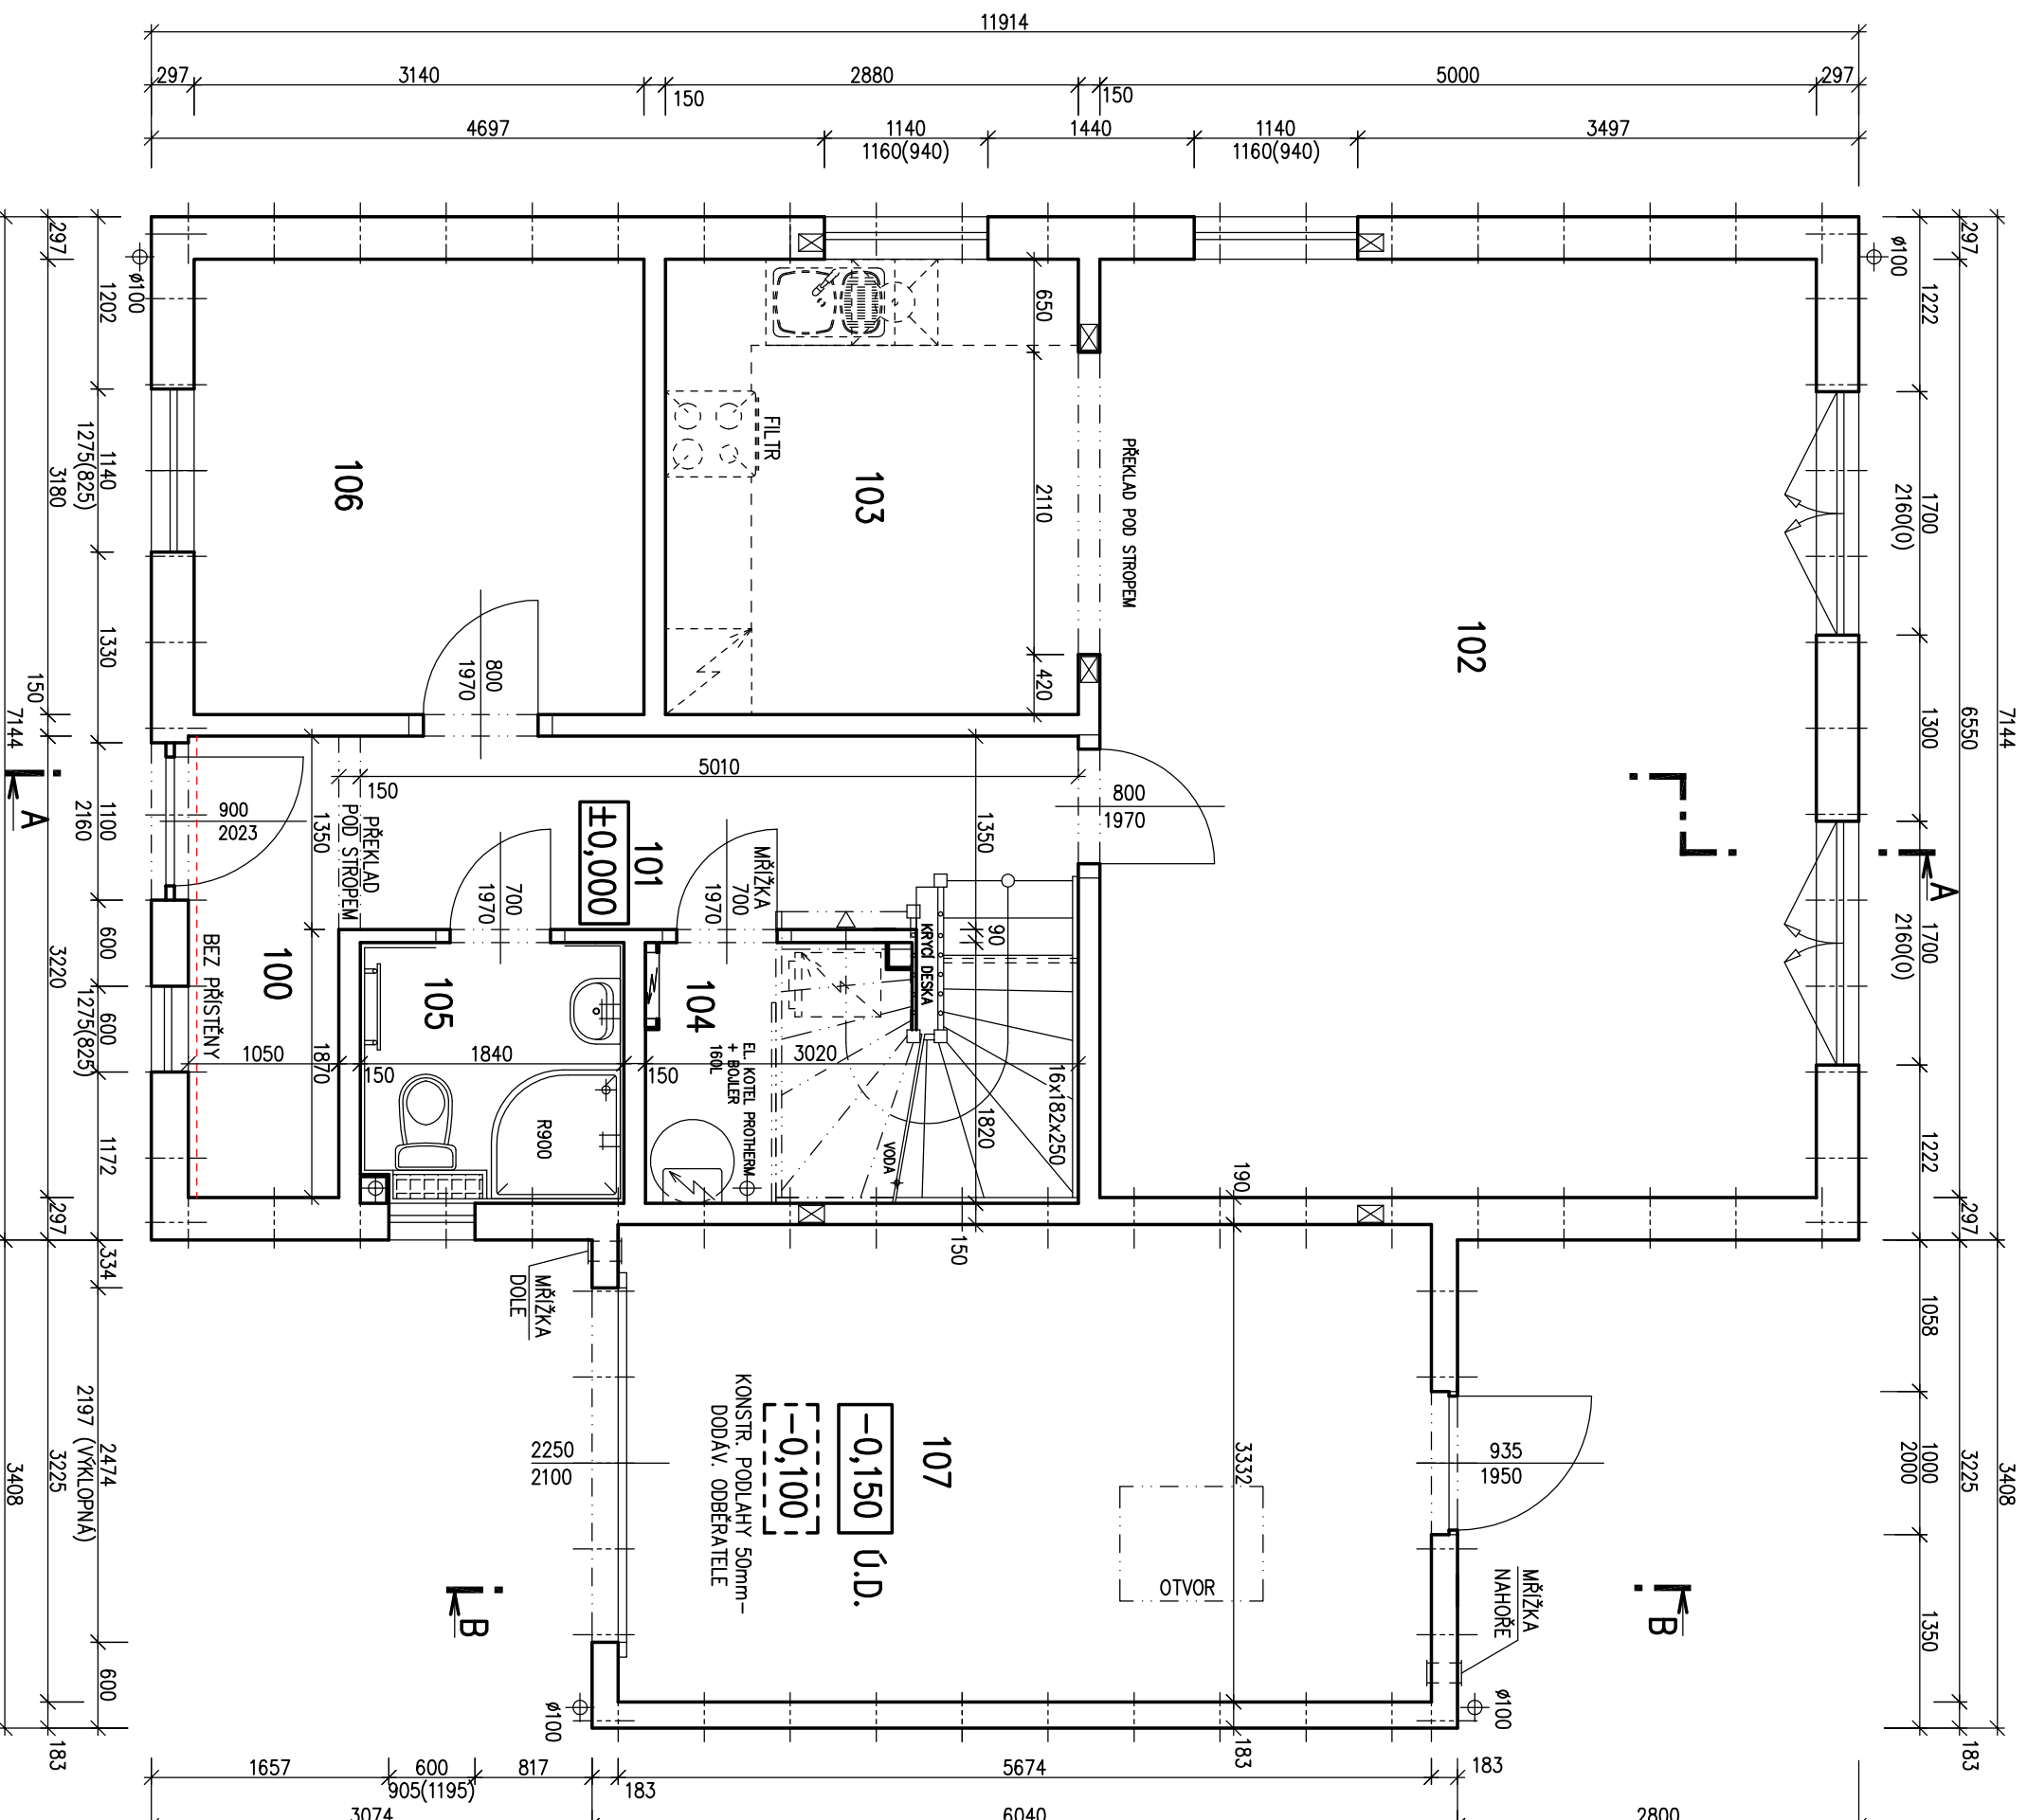

Autorizovaný inženýr	Ing. Zdeněk Chromý	Zpracovatel	
	Ing. David Ondra		
Vypracoval	Ing. Pavel Nechonický	Datum:	19.10.11
Investor - stavební úřad		bažičíslo HS:	35 650

S.0.1
SCHODY N723
MODEL 2011



RODINNÝ DŮM

NOVA 101/38^o - L

(RD BEZ PODSKLEPENÍ)

PŮDORYS PODKROVÍ


M 1:50

- POZNÁMKA:**
1. ZAŘÍZOVACÍ PŘEDMĚTY A KONSTRUKCE ZAKRESLENÉ ČÁRKOVANĚ NEJSOU SOUČÁSTÍ DODÁVKY RD.
 2. TECHNICKÉ ZMĚNY JSOU VYHRAZENY.

LEGENDA MÍSTNOSTÍ :

ČÍSLO	ÚČEL MÍSTNOSTI	PLOCHA m ²
201	SCHODIŠTĚ, CHODBA	4,03
202	DĚTSKÝ POKOJ	11,78
203	DĚTSKÝ POKOJ	15,94
204	LOŽNICE	15,97
205	KOUPELNA + WC	8,55
206	KOMORA	2,44

OBYTNÁ PLOCHA :	40,63
PŘÍSLUŠENSTVÍ :	13,91
UŽITKOVÁ PLOCHA :	54,54
CELKOVÁ PLOCHA (PODLAHOVÁ) :	57,60

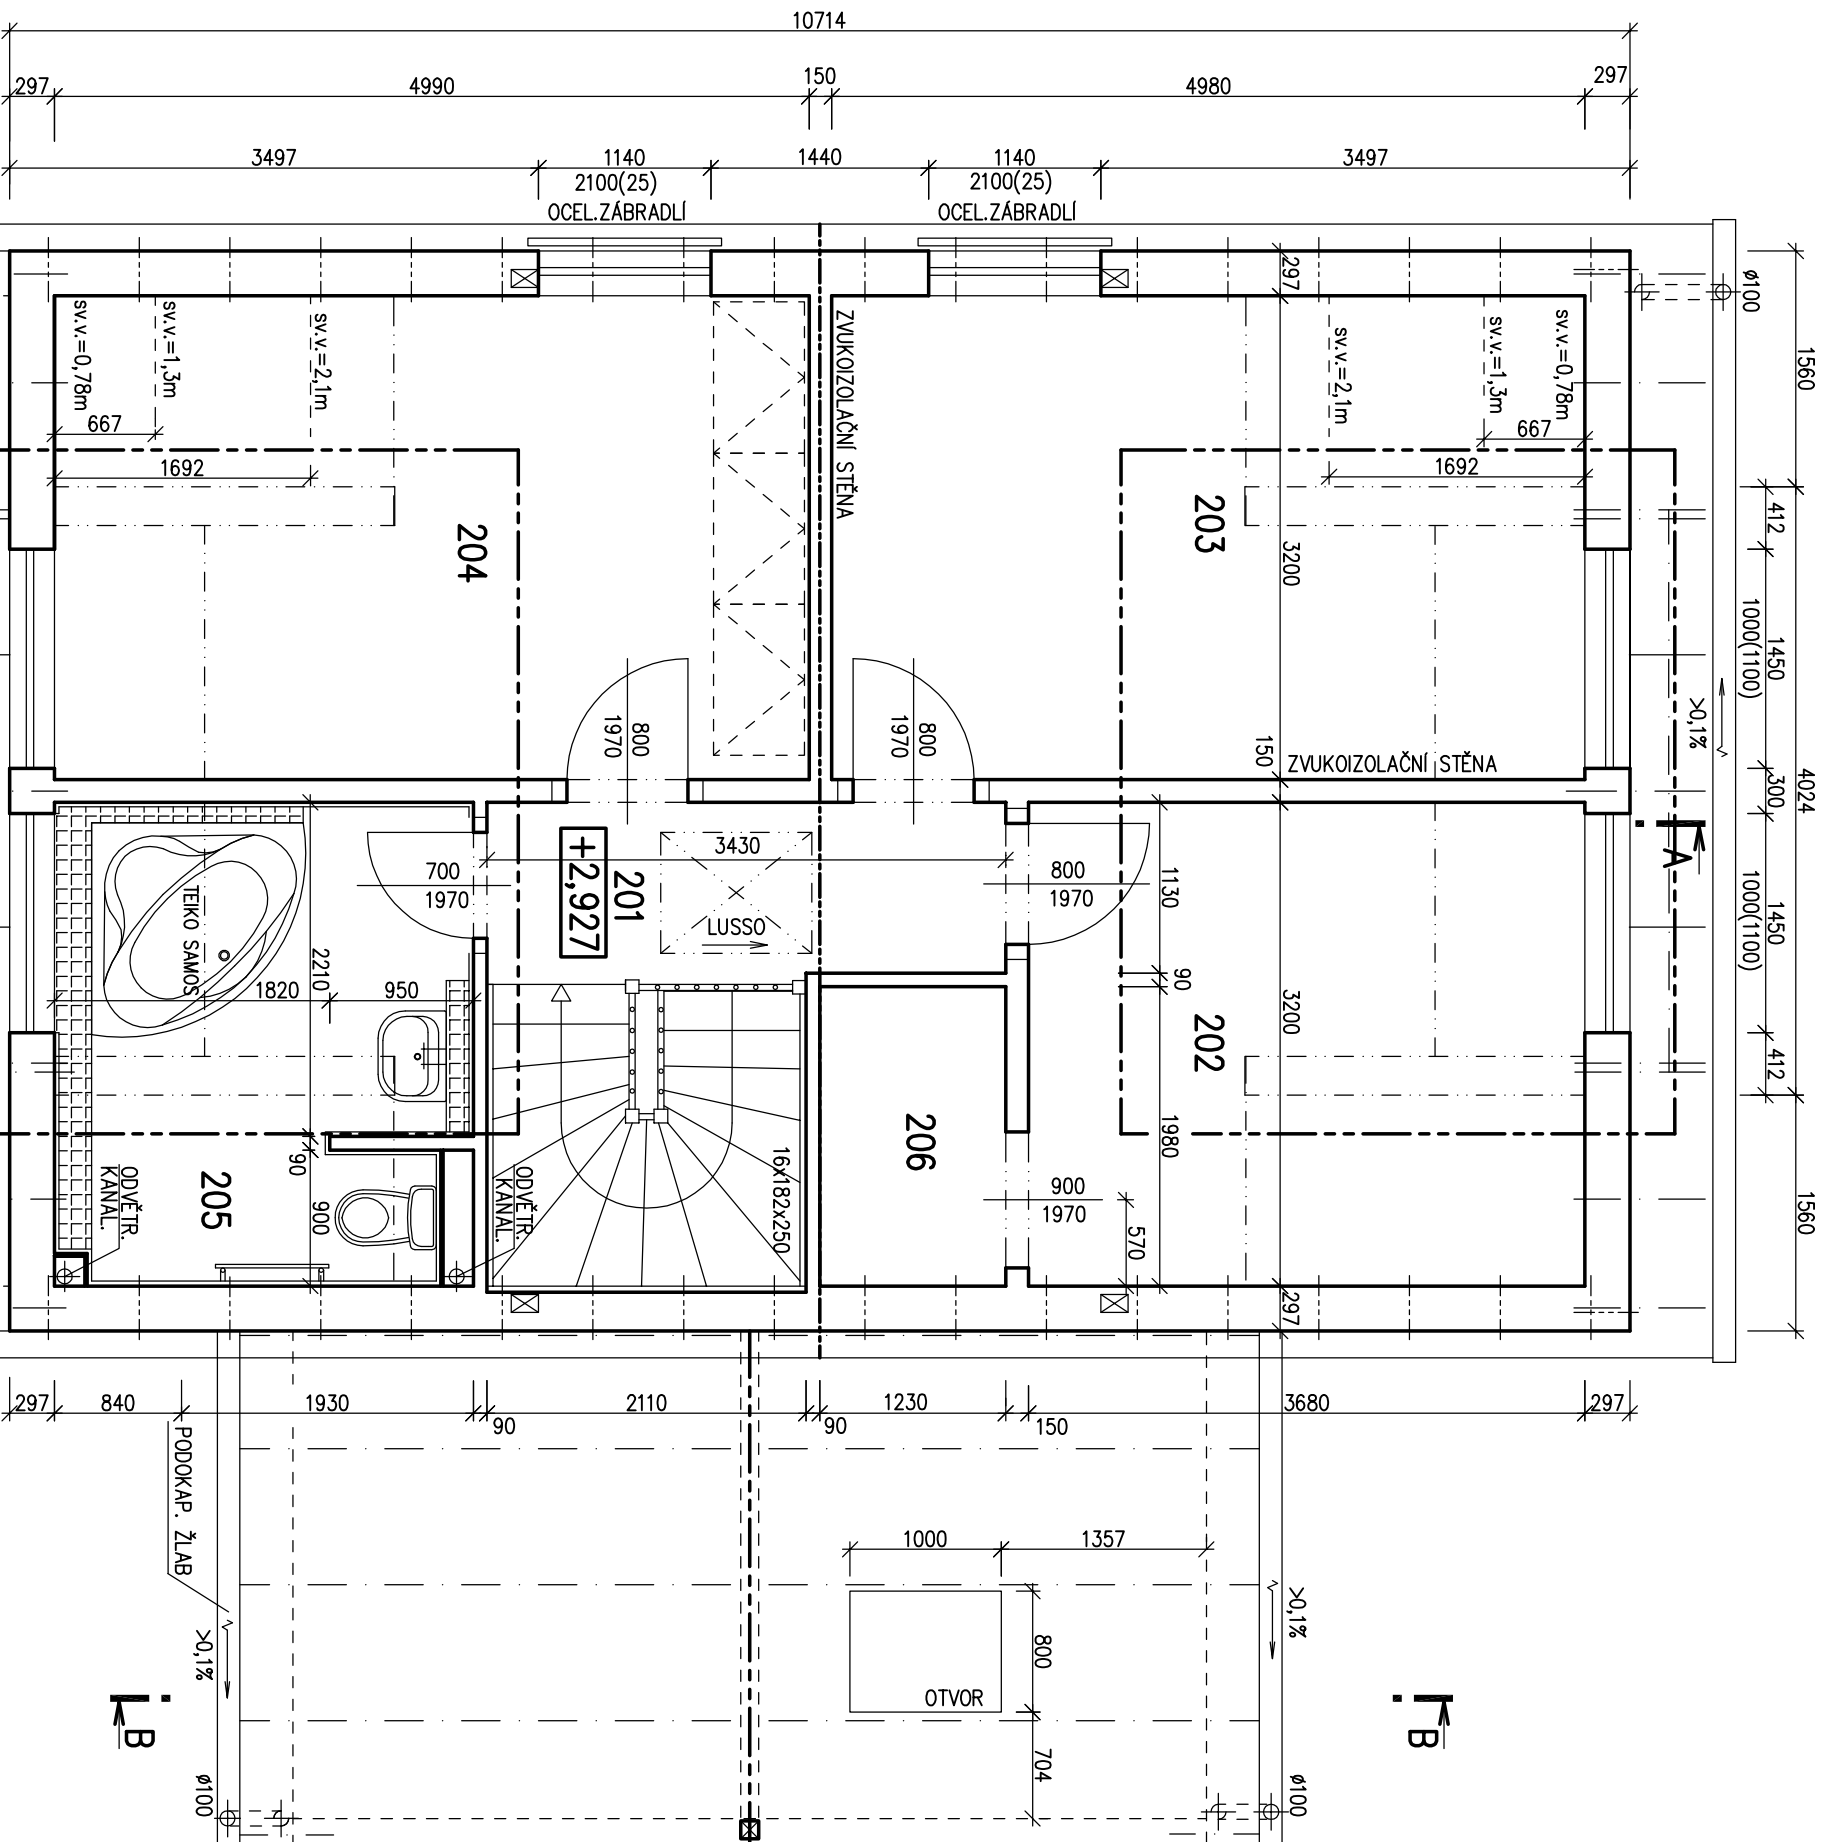
S.O. 1
SCHODY N723
MODEL 2011

Autorizovaný inženýr	Ing. Zdeněk Chromý	Zpracovatel	
	Ing. David Ondra		Projekt
Vypracoval	Ing. Pavel Nechmanický	Datum:	19.10.11
Investor - stavební úřad		Číslo HS:	35 650

POHLED ZAHRADNI



POHLED BOČNI (LEVÝ)

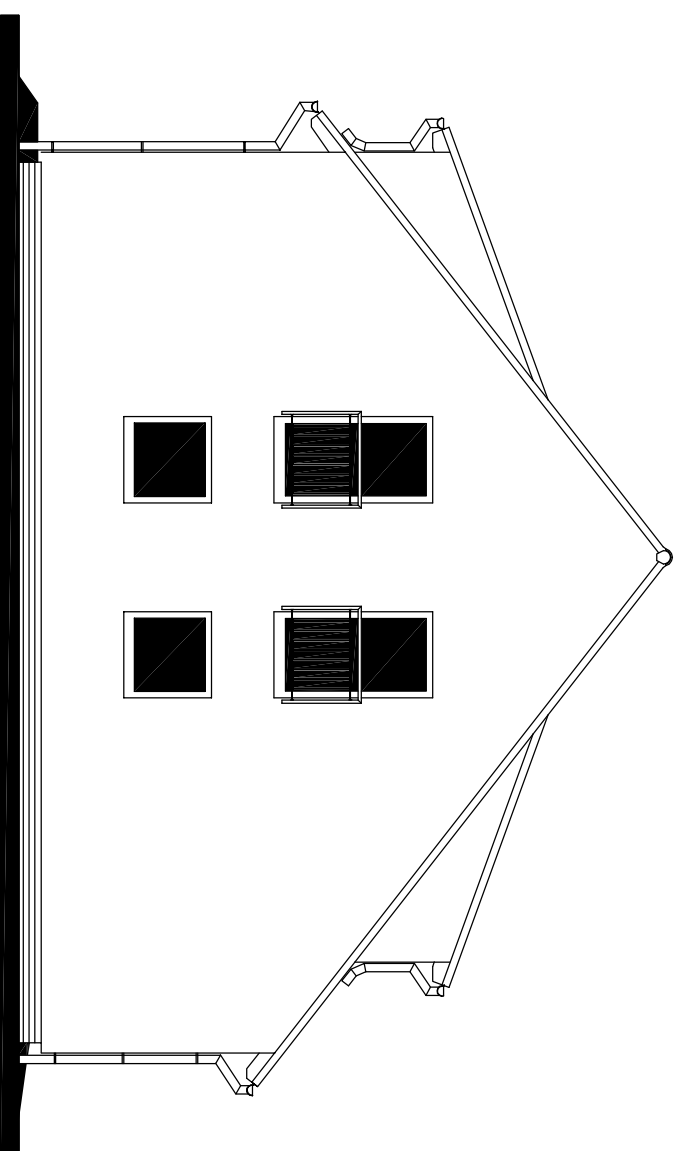


POHLEDY M 1:100

POHLED VSTUPNI



POHLED BOČNI (PRAVÝ)

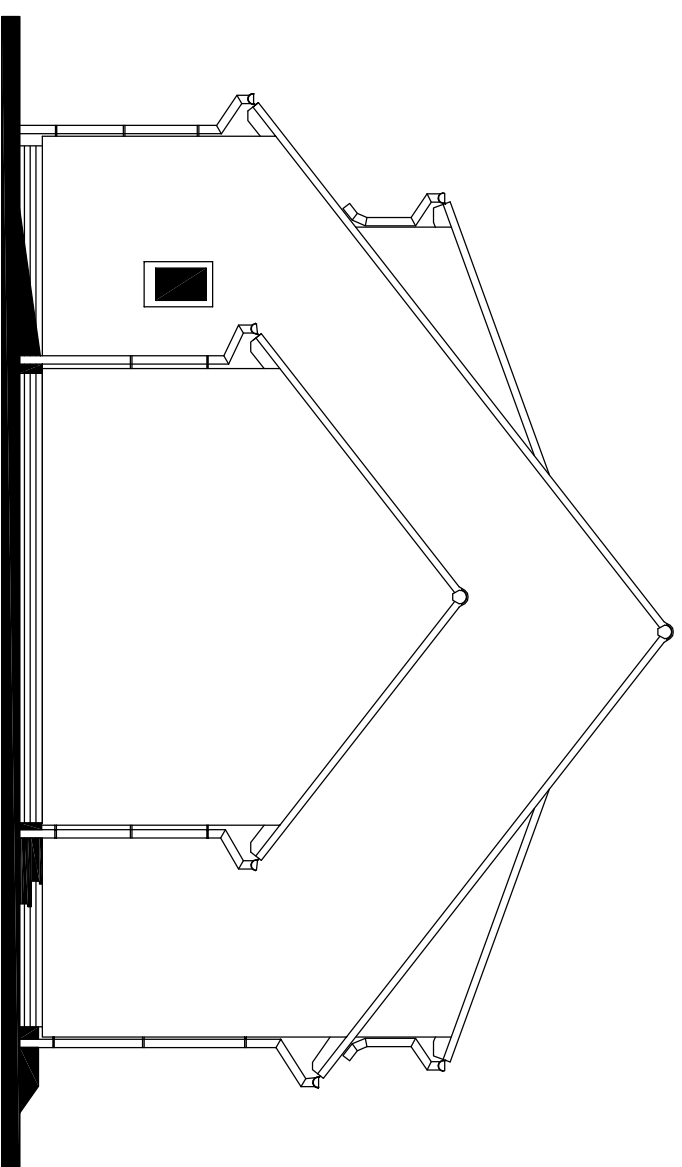

RODINNÝ DŮM

NOVA 101/38° – L

(RD BEZ PODSKLEPENÍ)

MODEL 2011

Autorizovaný inženýr	Ing. Zdeněk Chromý	Zpracovatel	RODINNÝ DŮM
	Ing. David Ondra	Projekt	
Vypracoval	Ing. Pavel Nechanický	Datum:	19.10.11
Investor – staveniště		číslo HS:	35 650