


RODINNÝ DŮM
NOVA 101/38^o - P
 (RD BEZ PODSKLEPENÍ)

PŮDORYS PŘÍZEMÍ
 M 1:50

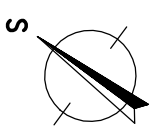

- POZNAMKA:**
- ZARÍŽOVACÍ PŘEDMĚTY A KONSTRUKCE ZAKRESLENE ČÁRKOVANĚ NEJSOU SOUČÁSTÍ DODÁVKY RD.
 - TECHNICKÉ ZMĚNY JSOU VYHRÁZENY.

LEGENDA MÍSTNOSTI :

ČÍSLO ÚČEL MÍSTNOSTI	PLOCHA m ²
100 ZADVEŘÍ	3,58
101 CHODBA	6,13
102 OBÝVAČÍ POKOJ	29,69
103 KUCHYŇ	7,95
104 TECH. MÍSTNOST	5,13
105 KOUPELNA, WC	3,09
106 PRACOVNA	10,97
107 GARÁŽ	(24,14)
108 SPÍŽ	2,86
109 KOTEL	(1,80)

OBÝTNÁ PLOCHA : 40,66
 PŘÍSLUŠENSTVÍ : 27,06
 UŽITKOVÁ PLOCHA : 67,72
 CELKOVÁ PLOCHA (PODLAHOVÁ) : 69,40
 ZASTAVĚNÁ PLOCHA : 113,98

ZMĚNA 12.5.2011
 S.O. I
 SCHODY N723
 MODEL 2011


Autorizovaný inženýr	Ing. Zdeněk Chromý	Zpracovatel	Ing. Zdeněk Chromý
Vypracoval	Ing. David Ondro	Projekt	Ing. Hana Burňáková
Investor - developer	Ing. Hana Burňáková	Datum:	16.3.2011
		Číslo HS:	35 544



RODINNÝ DŮM
NOVA 101/38^o - P
 (RD BEZ PODSKLEPENÍ)

PŮDORYS PODKROVÍ

M 1:50

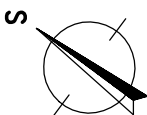

- POZNÁMKA:**
- ZARÍZOVACÍ PŘEDMĚTY A KONSTRUKCE ZAKRESLENE ČÁRKOVANĚ NEJSOU SOUČÁSTÍ DODÁVKY RD.
 - TECHNICKÉ ZMĚNY JSOU VYHRAZENY.

LEGENDA MÍSTNOSTI :


ČÍSLO	ÚČEL MÍSTNOSTI	PLOCHA m ²
201	CHODBA	4,31
202	DĚTSKÝ POKOJ	11,78
203	DĚTSKÝ POKOJ	17,20
204	LOŽNICE	14,35
205	KOUPELNA + WC	6,83
206	ŠATNA	2,43

OBYTNÁ PLOCHA : 40,27
 PŘÍSLUŠENSTVÍ : 13,57
 UŽITKOVÁ PLOCHA : 53,84
 CELKOVÁ PLOCHA (PODLAHOVÁ) : 56,90

ZMĚNA 12.5.2011

MODEL 2011

Autorizovaný inženýr	Ing. Zdeněk Chromý	Zpracoval	Ing. Zdeněk Chromý
Vypracoval	Ing. David Ondro	Projekt	Ing. Zdeněk Chromý
Investor - objednatel	Ing. Hana Burdínková	Datum:	16.3.2011
		Číslo HS:	35 544

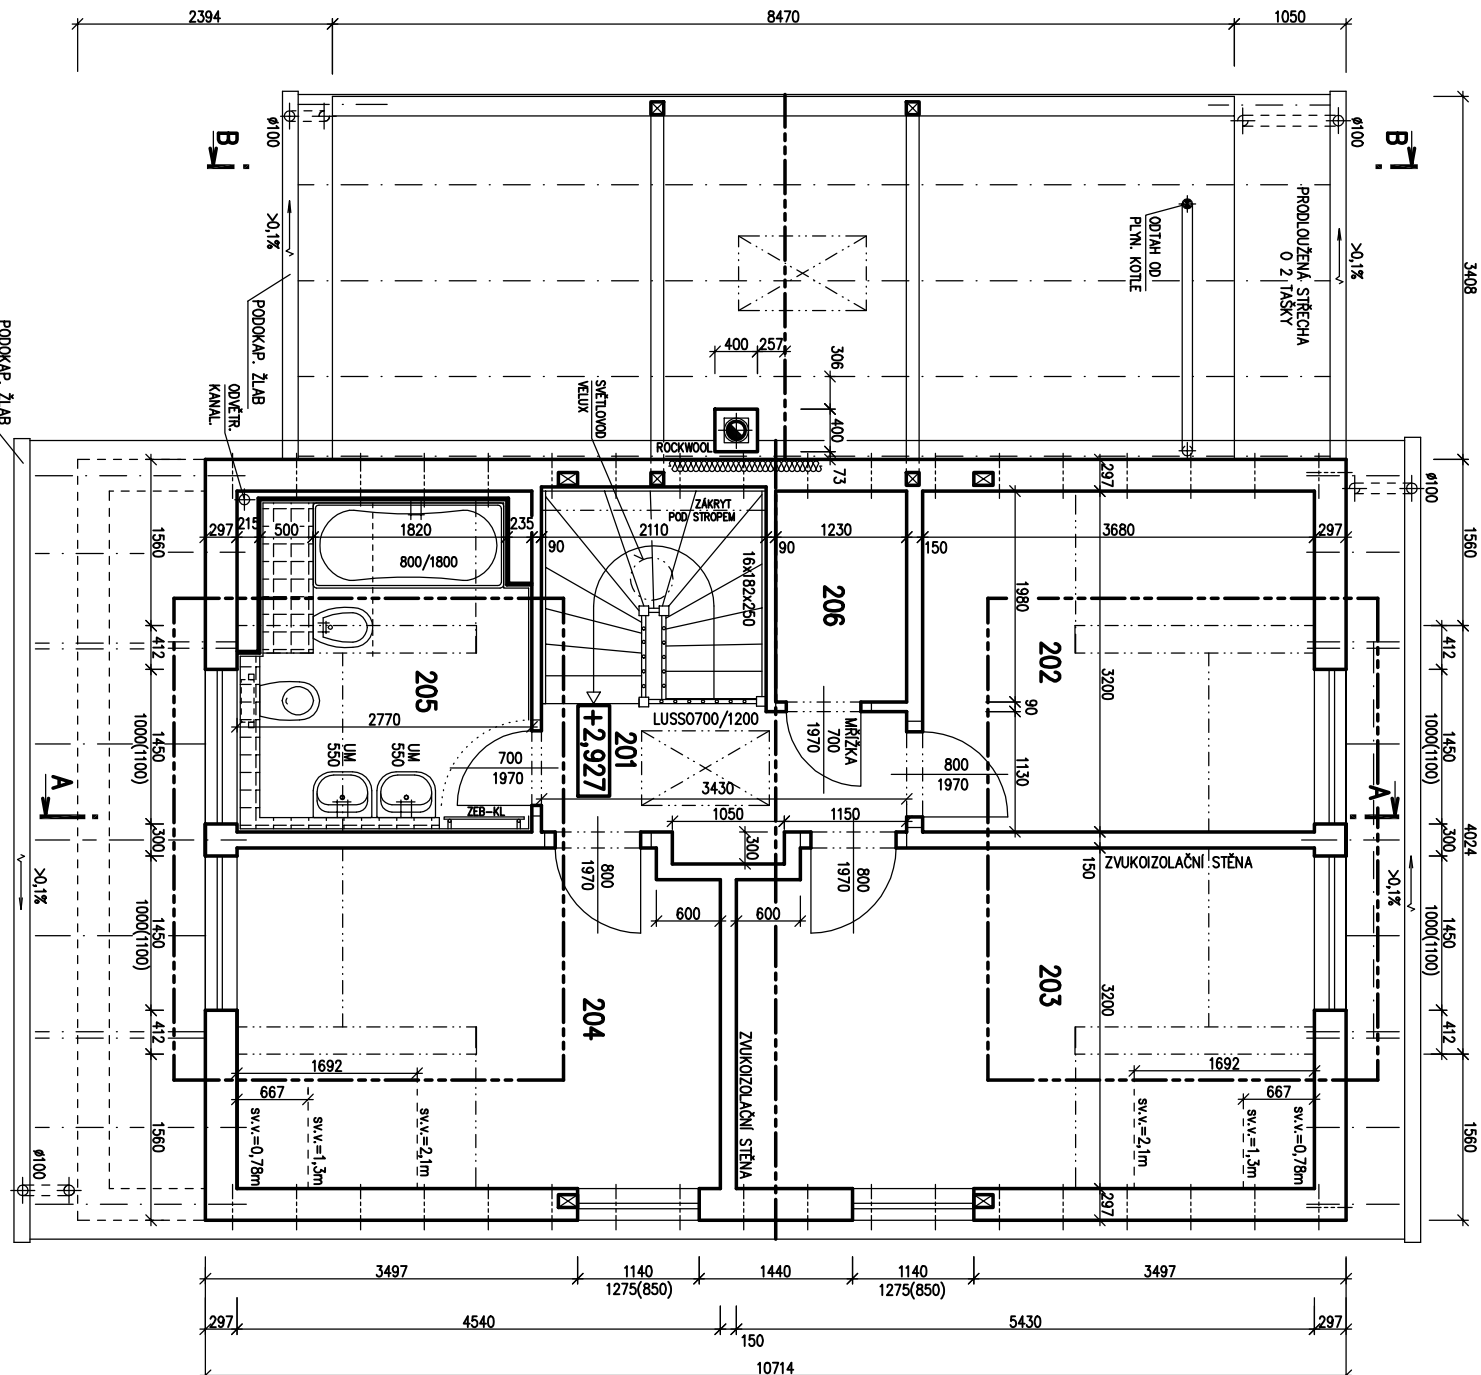




RODINNÝ DŮM

NOVA 101/38^o – P

(RD BEZ PODSKLEPENÍ)

POHLED SEVEROVÝCHODNÍ

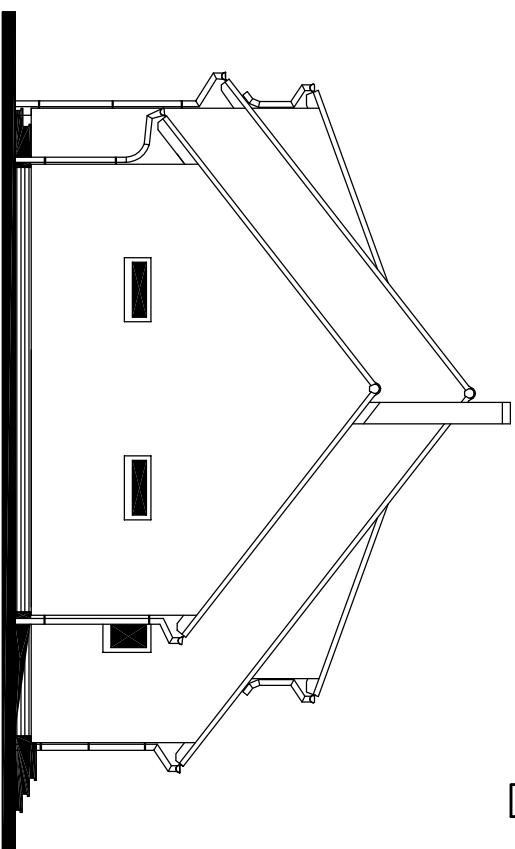


POHLEDY M 1:100


POHLED JHOVÝCHODNÍ



POHLED SEVEROZÁPADNÍ

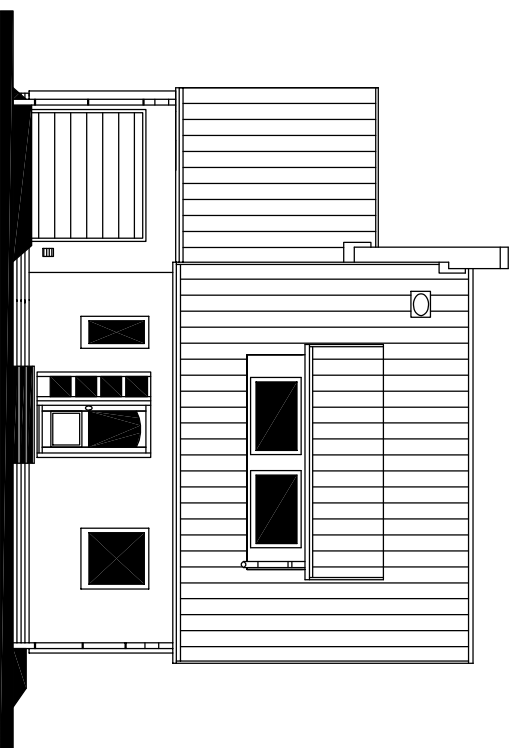

POHLED JHOZÁPADNÍ

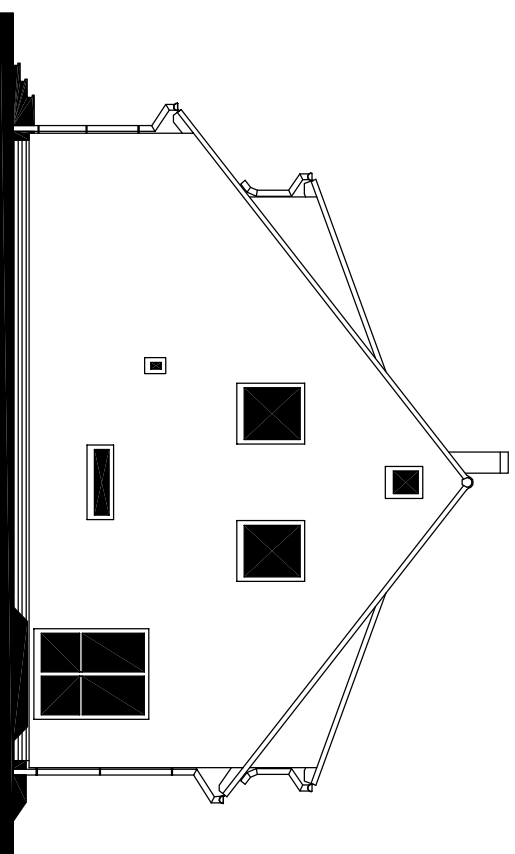

ZMĚNA 12.5.2011

MODEL 2011

Autorizovaný inženýr		Zpracovatel	
Ing. Zdeněk Chromý			
Ing. David Ondra		Projekt	
Vypracoval	Ing. Hana Burňáková	Datum:	16.3.2011
Investor – stavebník		Číslo HS:	35 544