


RODINNÝ DŮM

NOVA 101/38^o – P

(RD BEZ PODSKLEPENÍ)

PŮDORYS PŘÍZEMÍ

M 1:50

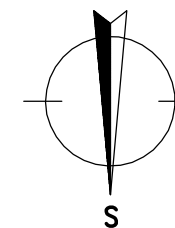
STANDARD**POZNÁMKA:**

1. ZAŘÍZOVACÍ PŘEDMĚTY A KONSTRUKCE ZAKRESLENÉ ČÁRKOVANĚ NEJSOU SOUČÁSTÍ DODÁVKY RD.
2. TECHNICKÉ ZMĚNY JSOU VYHRAZENY.


LEGENDA MÍSTNOSTÍ :

ČÍSLO	ÚČEL MÍSTNOSTI	PLOCHA m ²	
101	ZÁDVEŘÍ	4,11	4,11
102	CHODBA	9,17	6,59
103	OBÝVACÍ POKOJ	33,04	33,04
104	KUCHYNĚ + JIDELNA	11,88	11,88
105	TECH. MÍSTNOST	3,32	3,32
106	KOUPELNA	3,17	3,17
107	ŠATNA	3,33	3,33
108	GARÁŽ	(18,90)	

OBYTNÁ PLOCHA :	33,04
PŘÍSLUŠENSTVÍ :	32,40
UŽITKOVÁ PLOCHA :	65,44
CELKOVÁ PLOCHA (PODLAHOVÁ) :	68,02
ZASTAVĚNÁ PLOCHA :	101,75

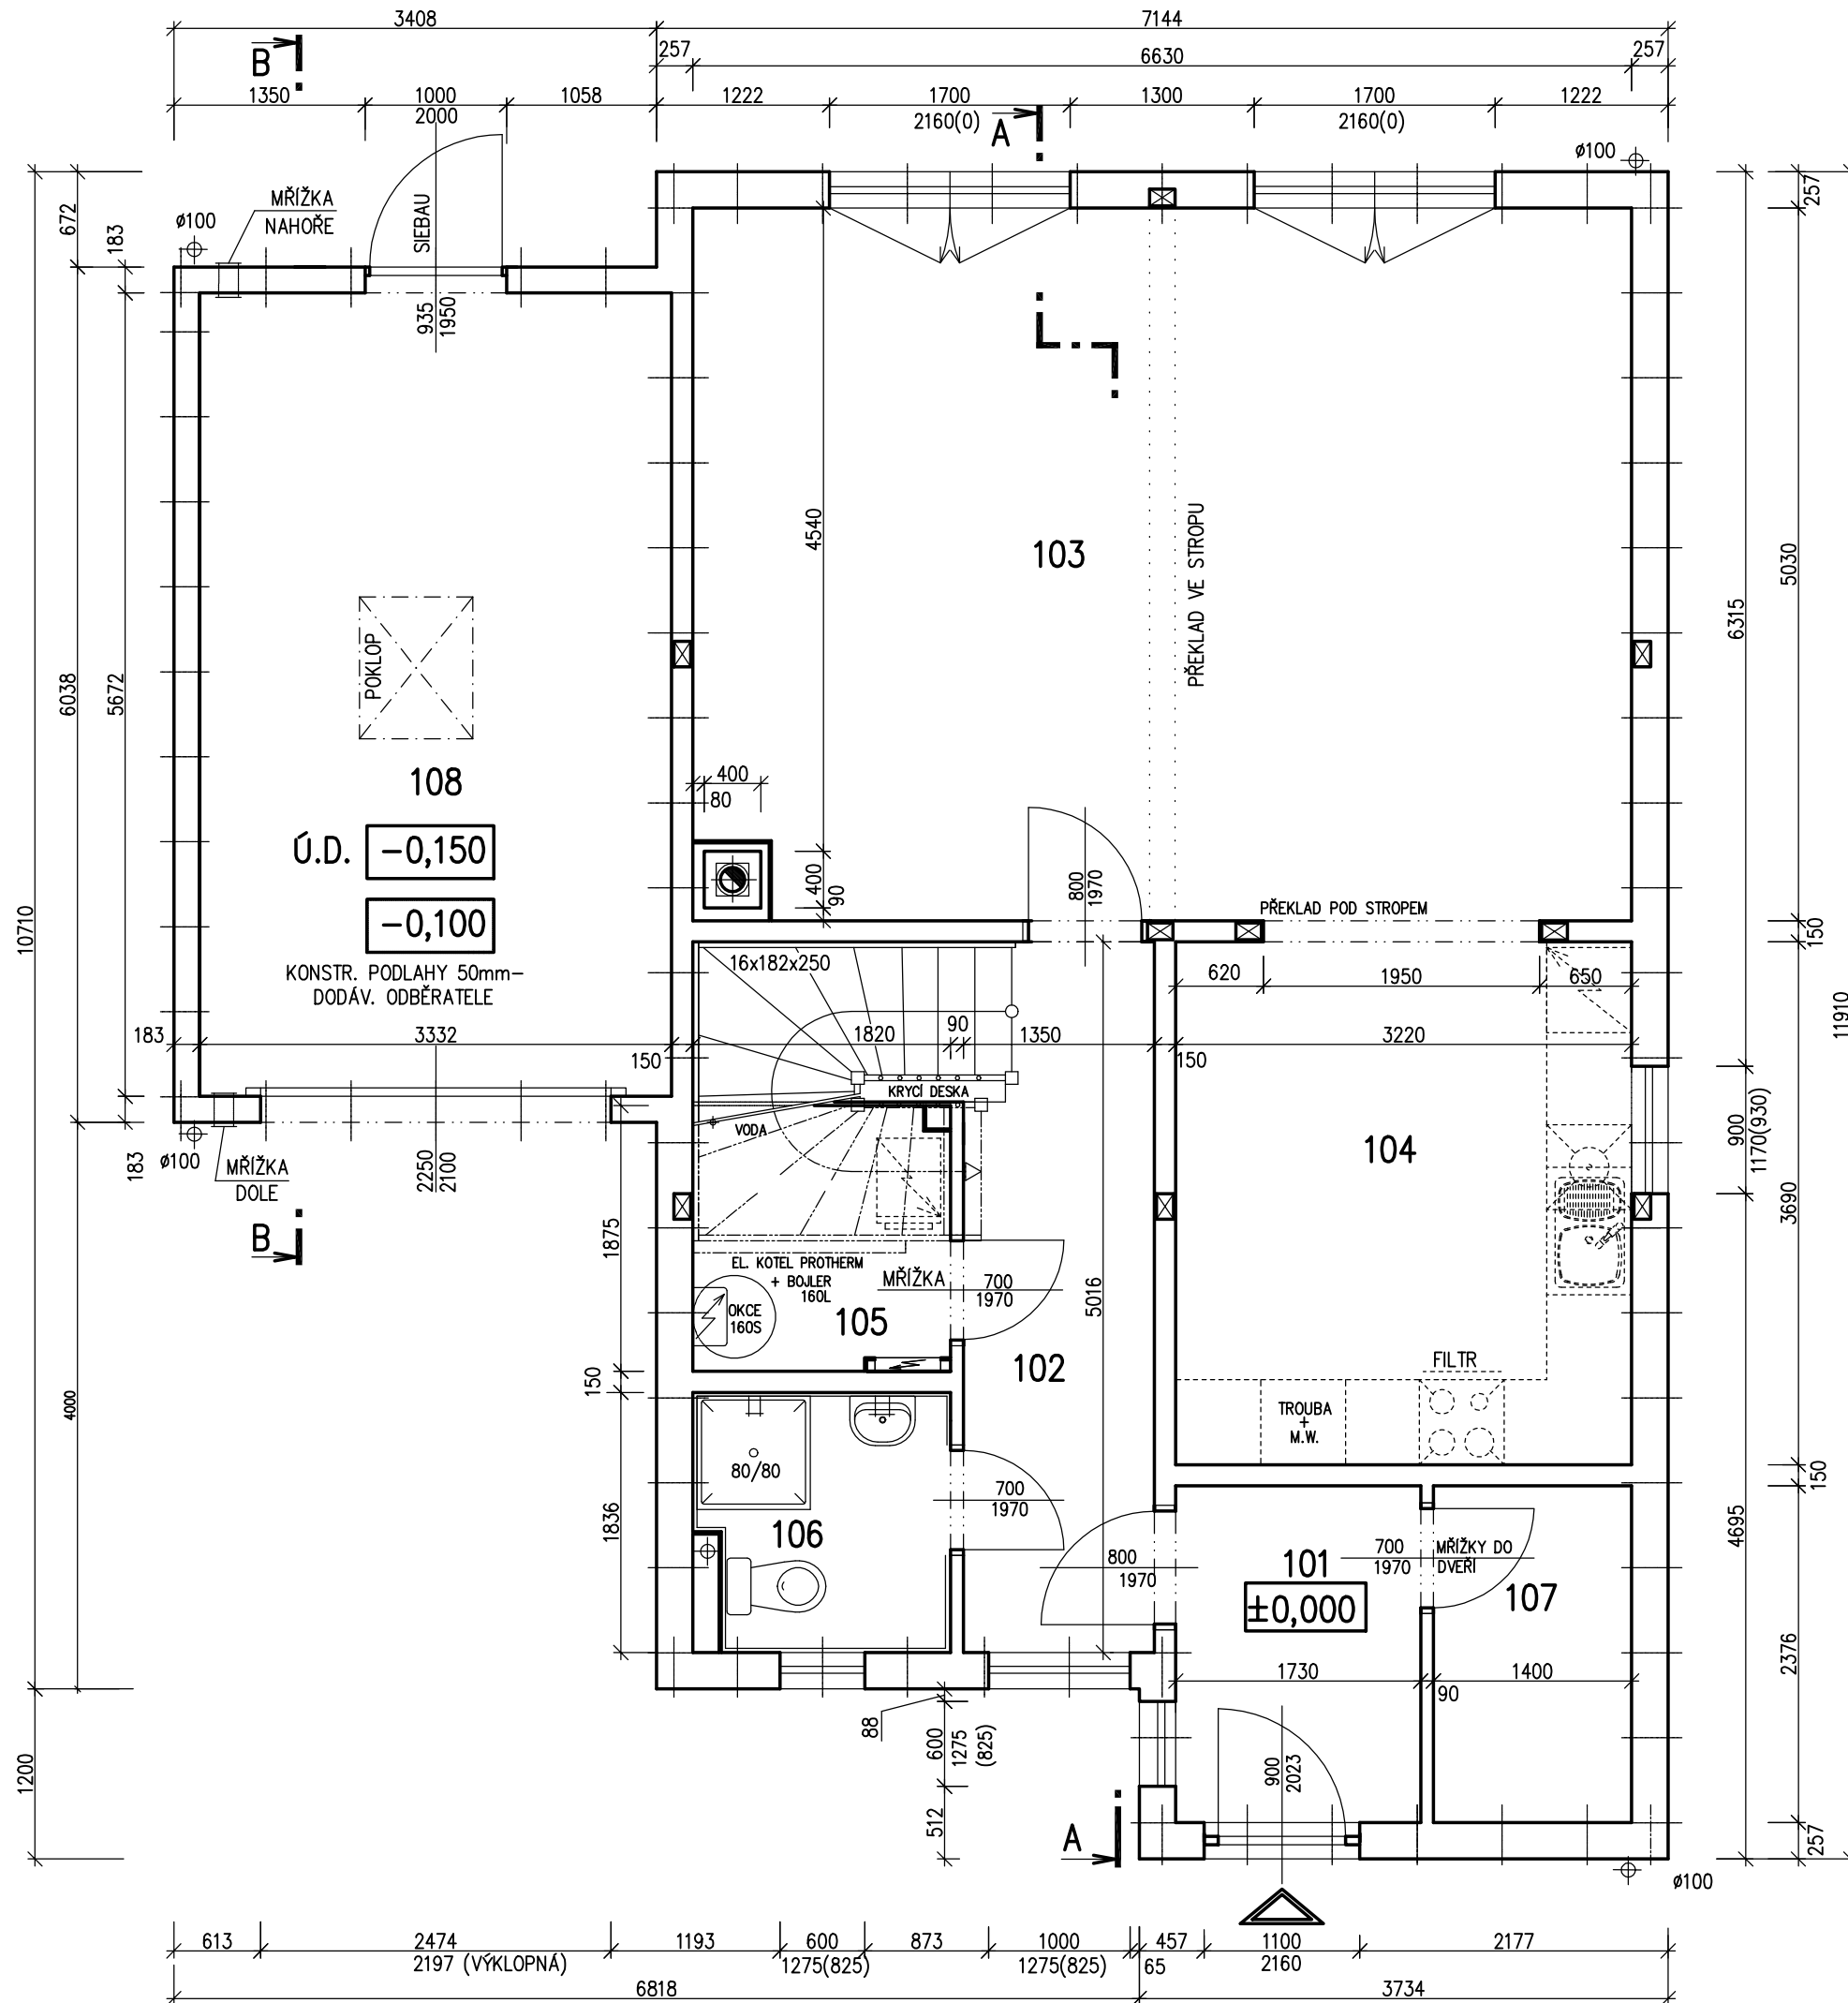SCHODY N723
MODEL 09

Zpracovatel	
Projekt	
Datum:	23.7.2009
Číslo HS:	35199

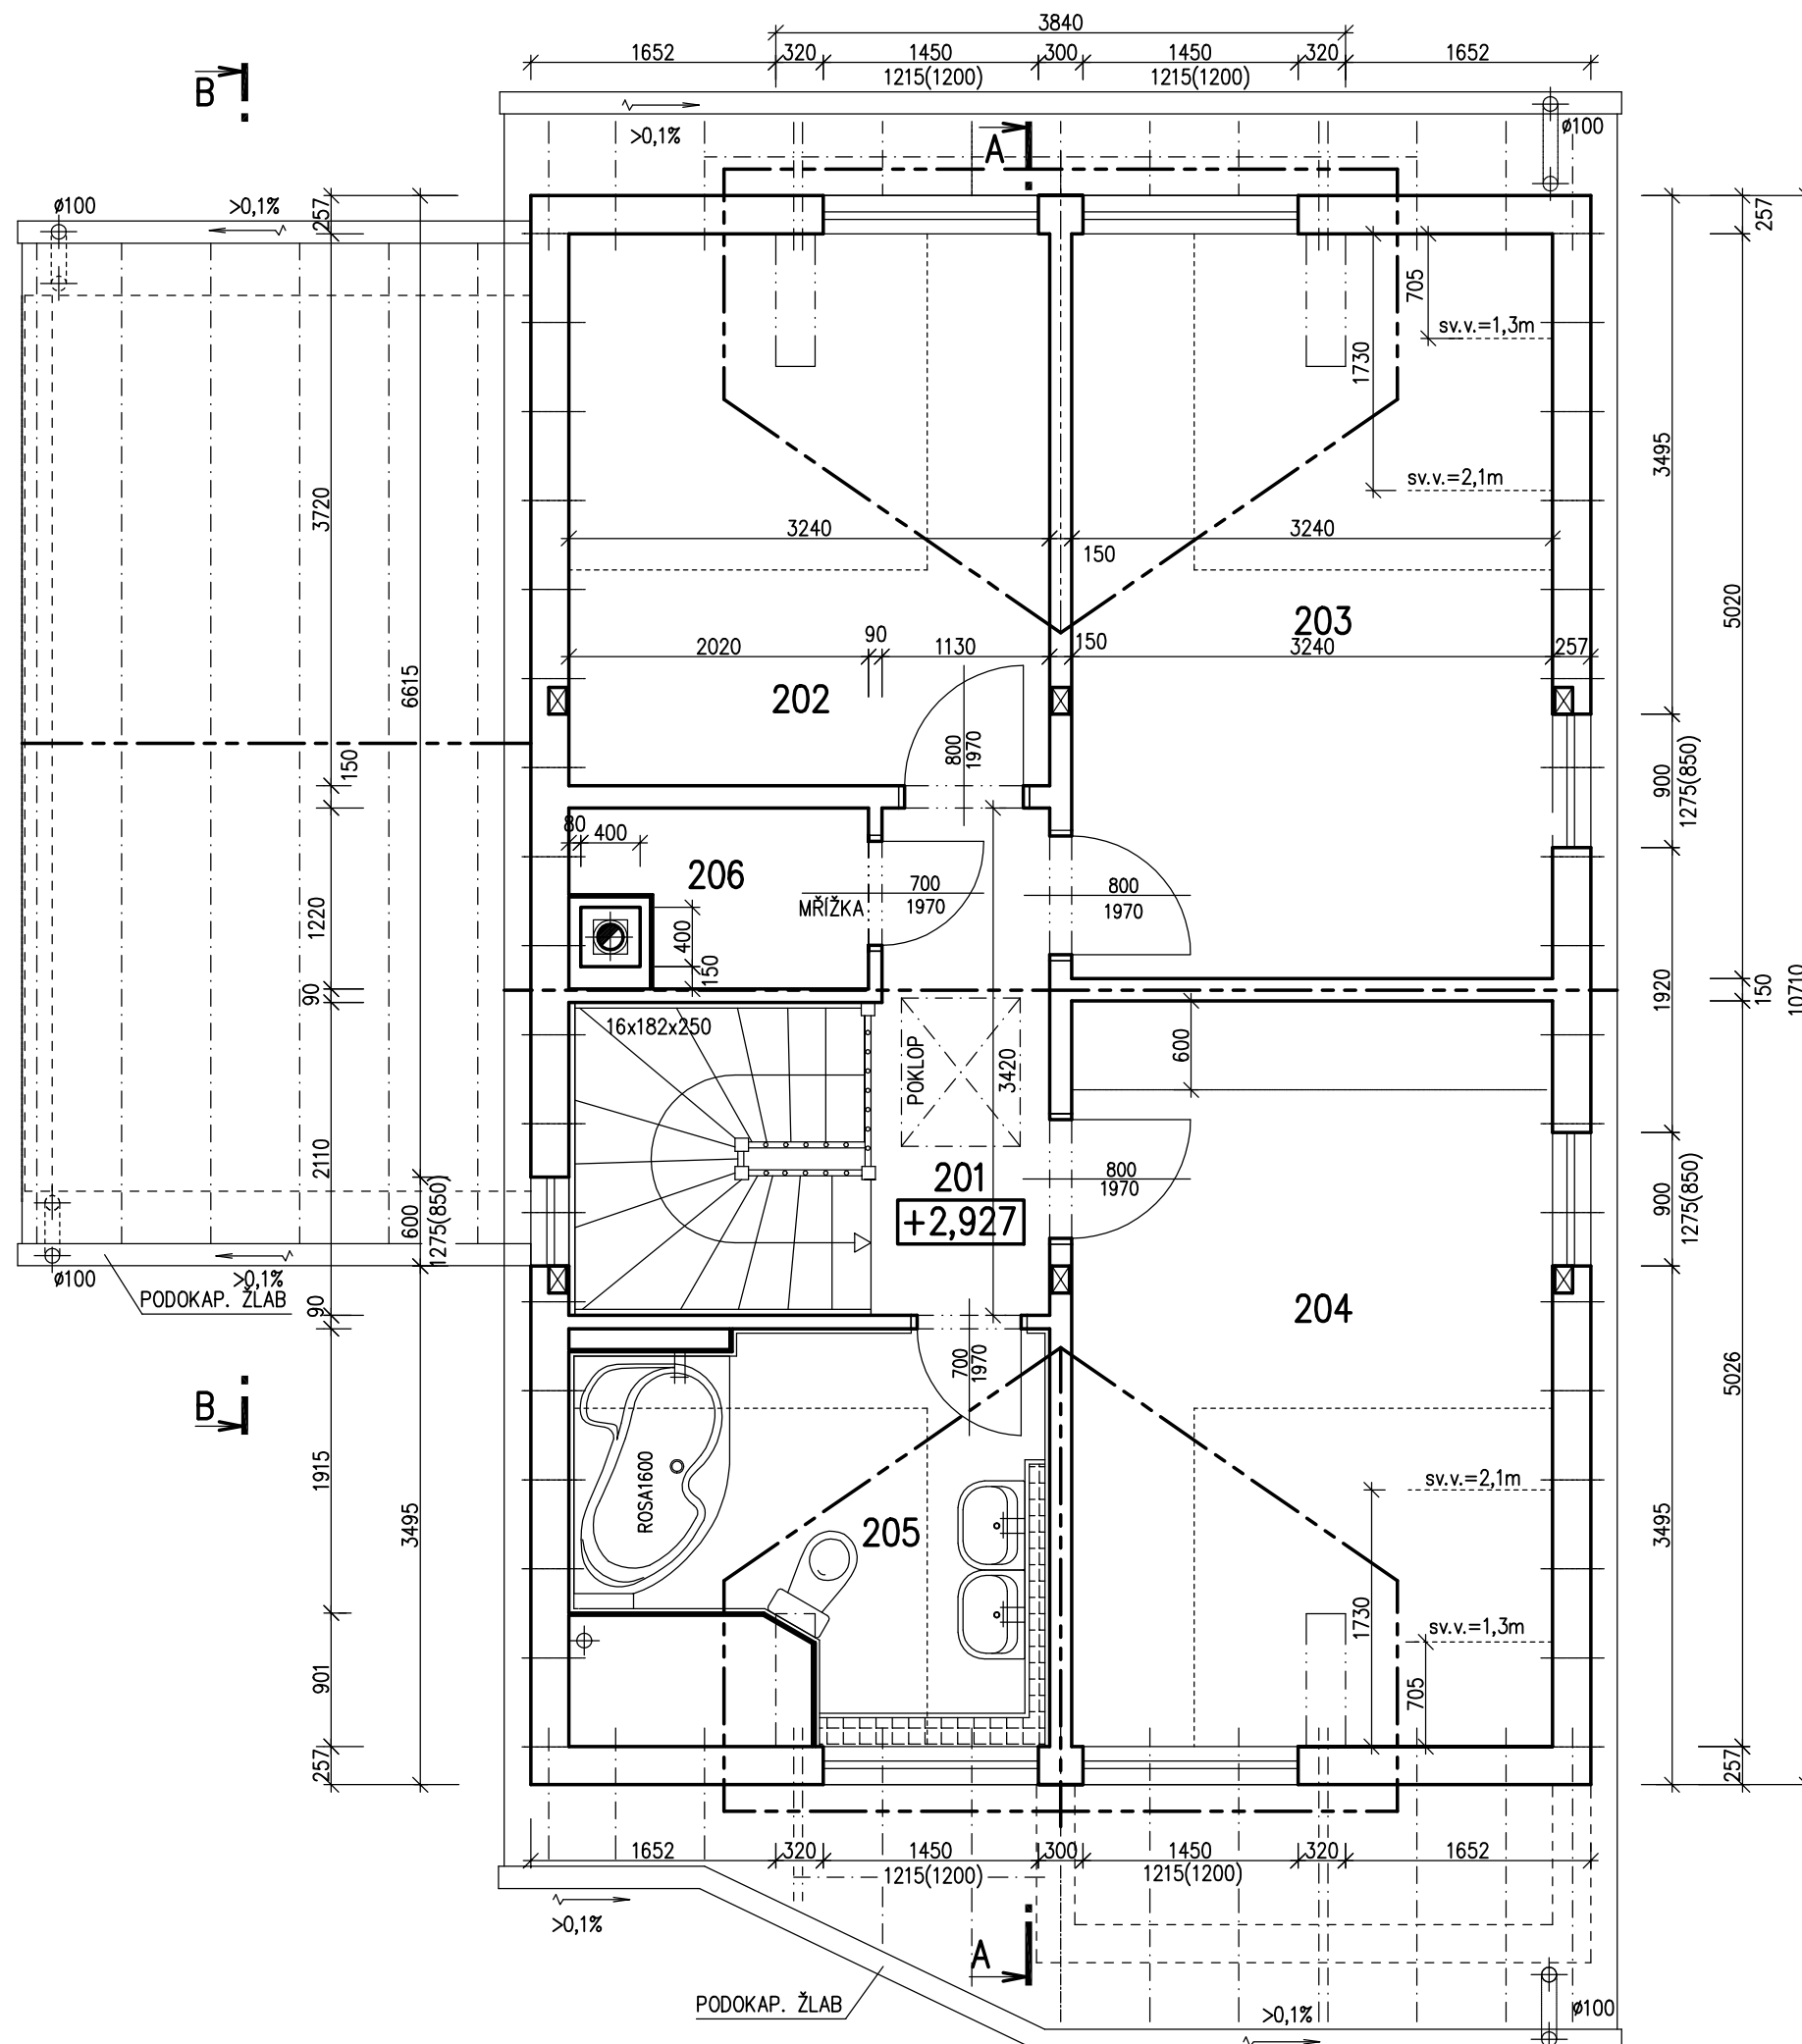

RODINNÝ DŮM

NOVA 101/38^o – P

(RD BEZ PODSKLEPENÍ)

PŮDORYS PODKROVÍ

M 1:50

STANDARD**POZNÁMKA:**

1. ZAŘÍZOVACÍ PŘEDMĚTY A KONSTRUKCE ZAKRESLENÉ ČÁRKOVANĚ NEJSOU SOUČÁSTÍ DODÁVKY RD.
2. TECHNICKÉ ZMĚNY JSOU VYHRAZENY.

LEGENDA MÍSTNOSTÍ :

ČÍSLO	ÚČEL MÍSTNOSTI	PLOCHA m ²	
201	SCHODIŠTĚ, CHODBA	8,32	8,32
202	DĚTSKÝ POKOJ	12,52	10,75
203	DĚTSKÝ POKOJ	16,26	15,10
204	LOŽNICE	16,23	15,06
205	KOUPELNA + WC	7,60	7,60
206	KOMORA	2,11	2,11

OBYTNÁ PLOCHA :	40,91
PŘÍSLUŠENSTVÍ :	18,03
UŽITKOVÁ PLOCHA :	58,94
CELKOVÁ PLOCHA (PODLAHOVÁ) :	63,04

SCHODY N723
MODEL 09

Zpracovatel	
Projekt	
Datum:	23.7.2009
Číslo HS:	35199

v.č. : 008


RODINNÝ DŮM

NOVA 101/38° – P


(RD BEZ PODSKLEPENÍ)

POHLEDY M 1:100


POHLED ZAHRADNÍ

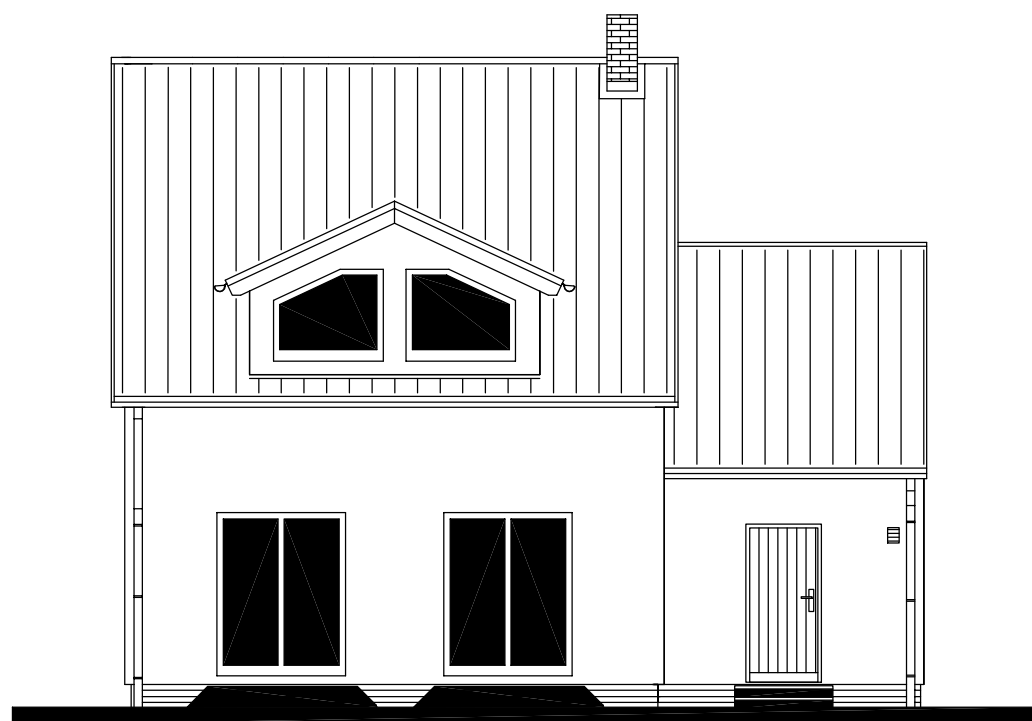


POHLED BOČNÍ (PRAVÝ)

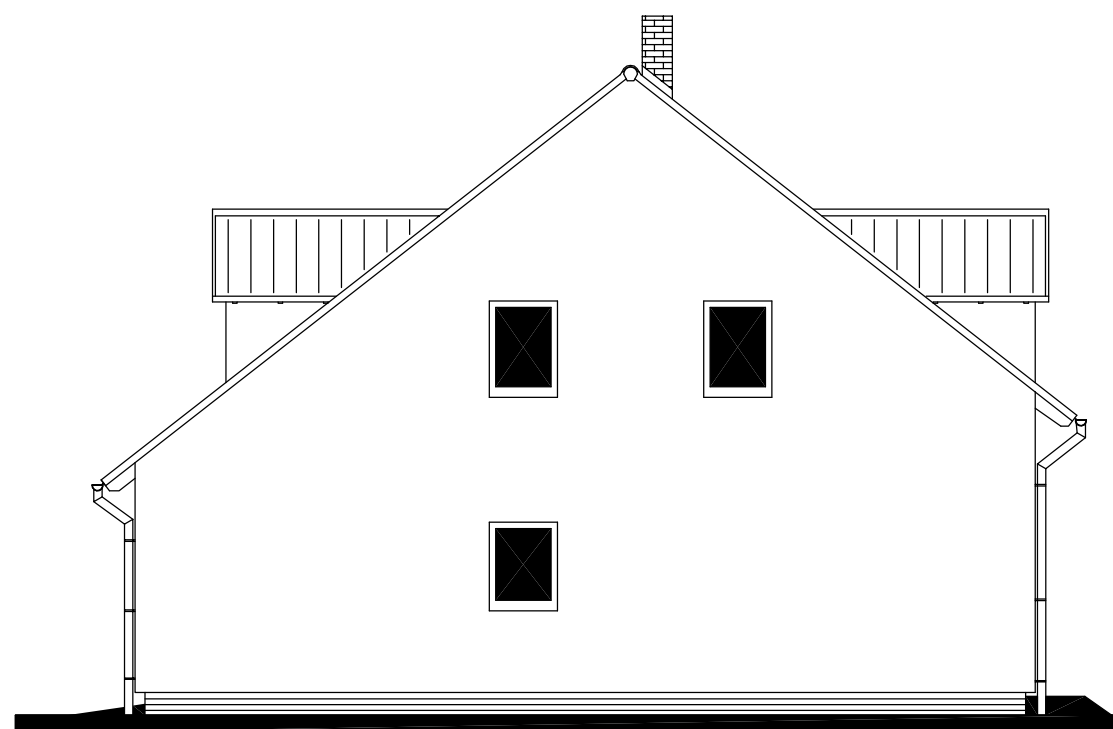


POHLED VSTUPNÍ

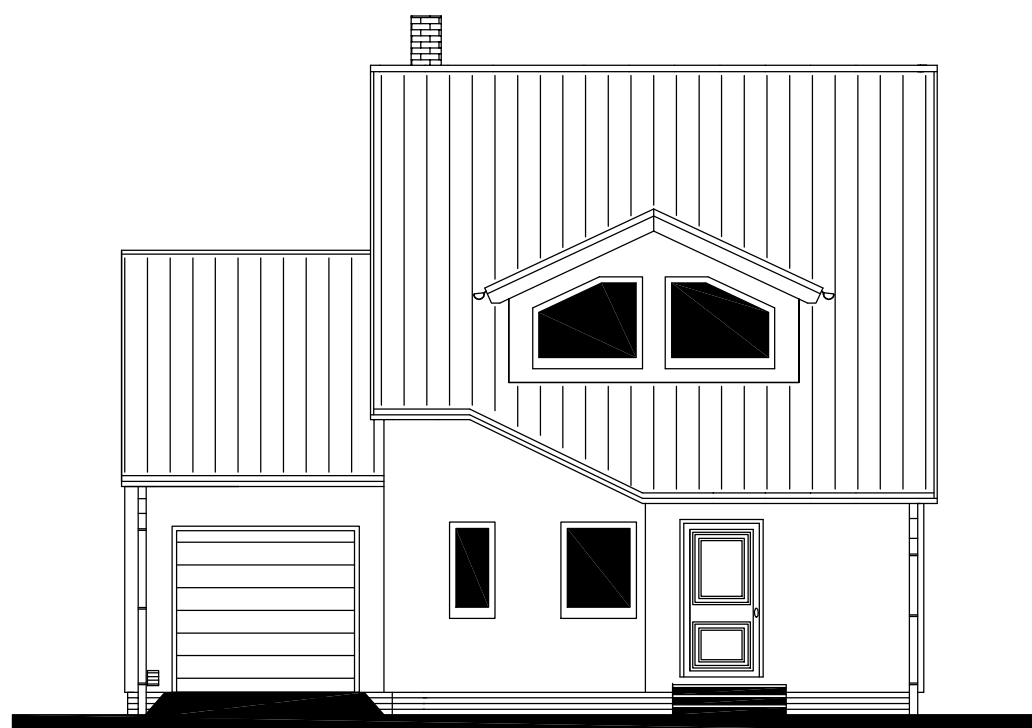

POHLED BOČNÍ (LEVÝ)

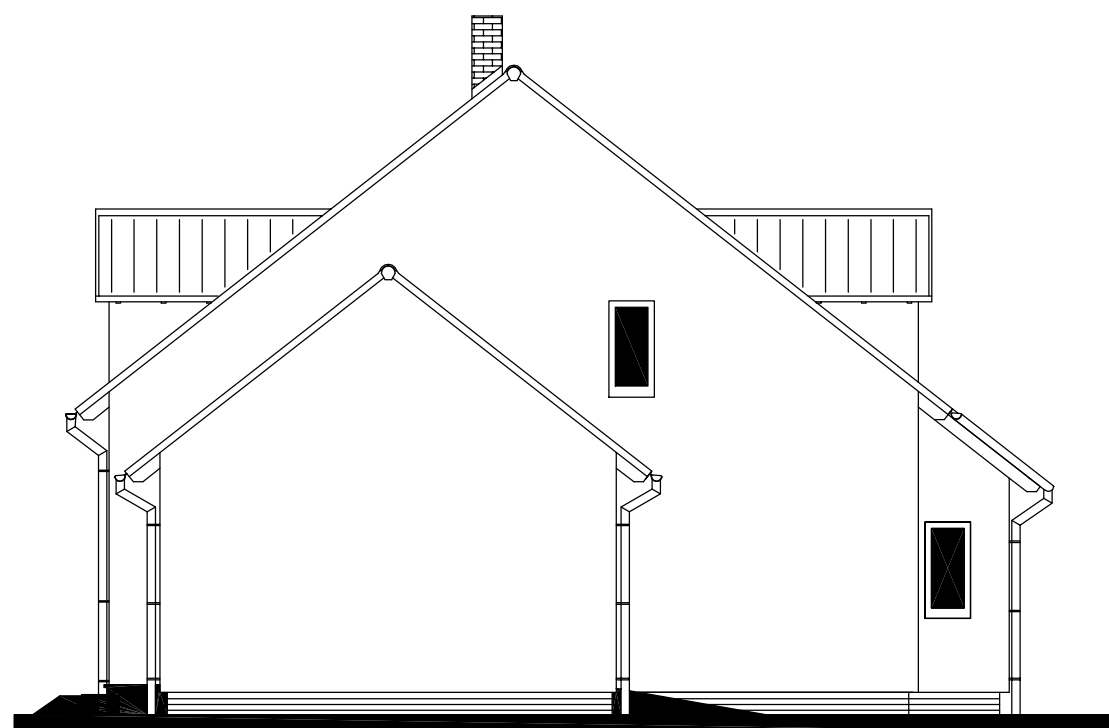

SCHODY N723
MODEL 09

Zpracovatel

Projekt
Datum: 23.7.2009
Číslo HS: 35199

RODINNÝ DŮM

NOVA 101/38^o - P

(RD BEZ PODSKLEPENÍ)

PŮDORYS ZÁKLADOVÉ DESKY

M 1:50

POZNÁMKA


OBVODOVÉ ROZMĚRY ÚLOŽNÉ DESKY (BEZ VNĚJŠÍCH ÚPRAV)	: +15 mm
PRAVOÚHLOST STAVBY - DÉLKA DIAGONÁLY	: +20 mm
OSY INSTALAČNÍCH PROSTUPŮ	: ±15 mm
VODOROVNOST ÚL. DESKY - MAX. VÝŠKOVÝ ROZDÍL NA DÉLCE 2,0 m	: 15 mm
	: 8 mm

ŘEZ A-A' + DETAILS PROVEDENÍ ÚLOŽNÉ DESKY - VIZ VÝKRESY Č. 011a, 012a, 013a.

Z - ZEMNĚNÍ-POZINK. PÁS TL. MIN. 3mm, DL. 1,0m, MIN. 100mm² SMYČKA 25m (DLE ČSN 33 2000-5-54)

HŘEBÍKY OSADÍ PRACOVNÍK RD PŘI PŘEJÍMCE ÚLOŽNÉ DESKY

K1 - K6 - KANALIZACE DN 100

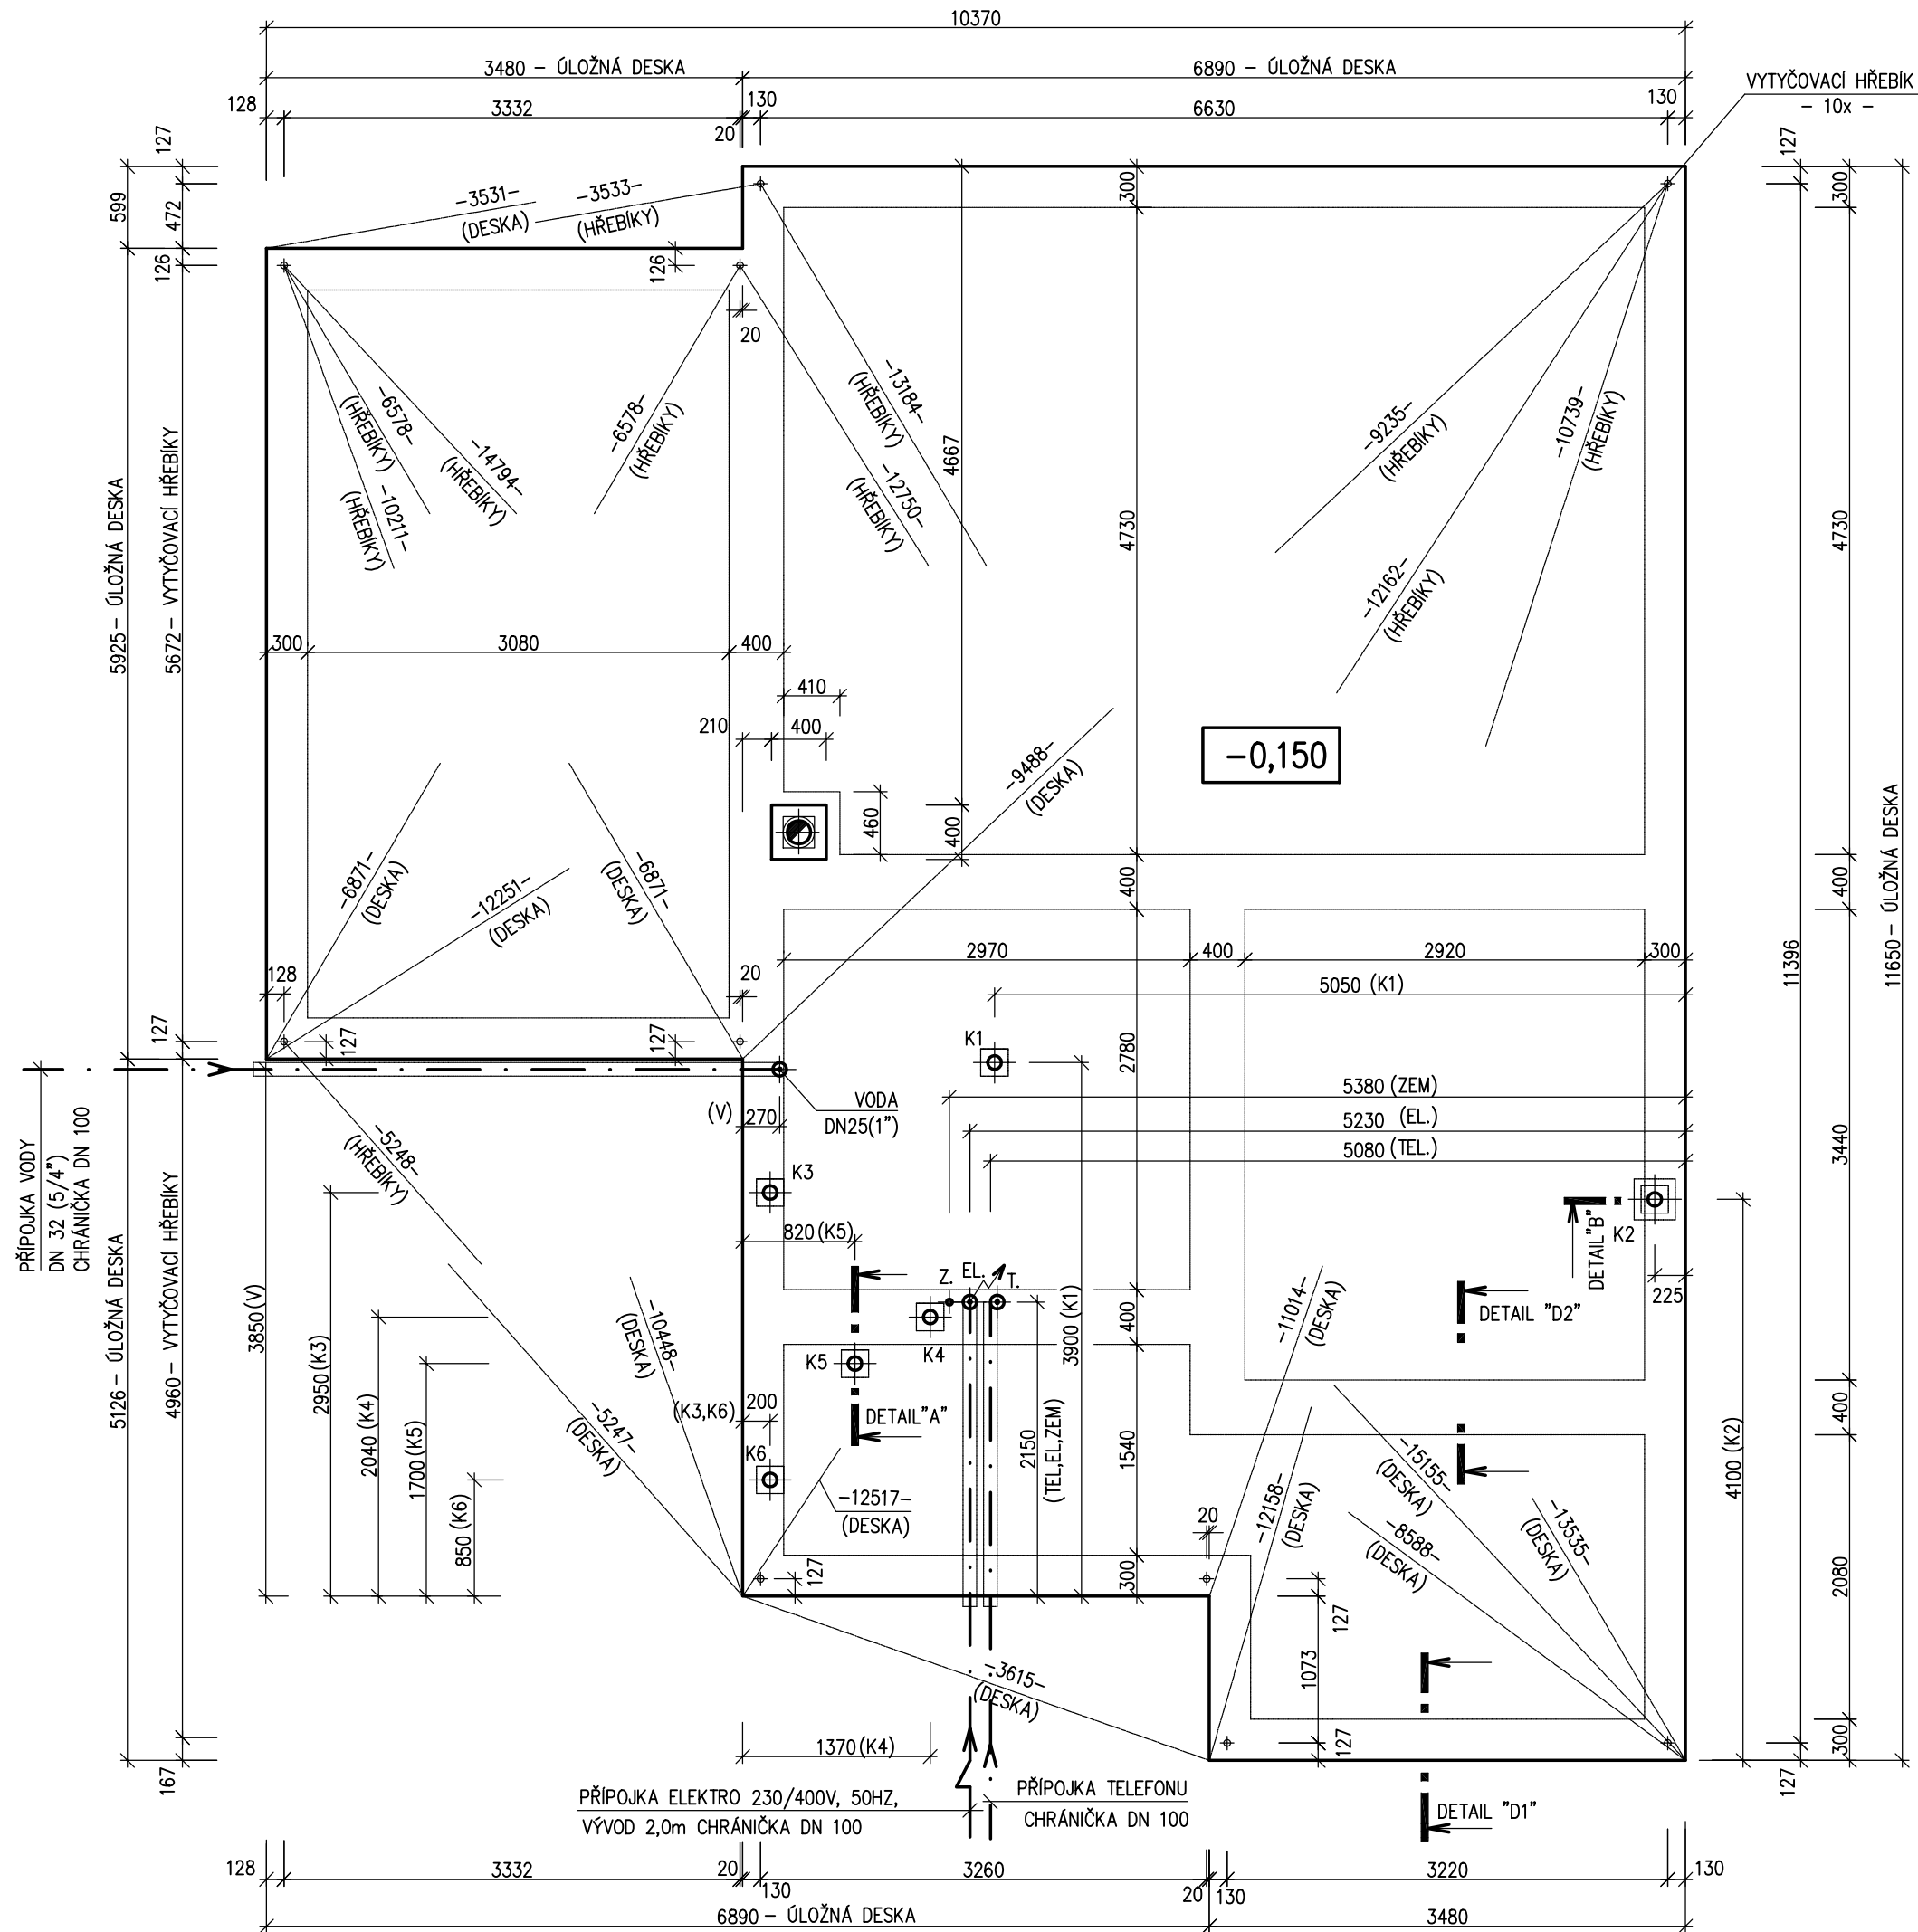SCHODY N723
MODEL 09

Zpracovatel	RO RŮMAŘOV
Projekt	
Datum:	23.7.2009
Číslo HS:	35199