



RODINNÝ DŮM


KUBIS 631

(RD BEZ PODSKLEPENÍ)


POHLEDY

M 1:100


POHLED VSTUPNÍ

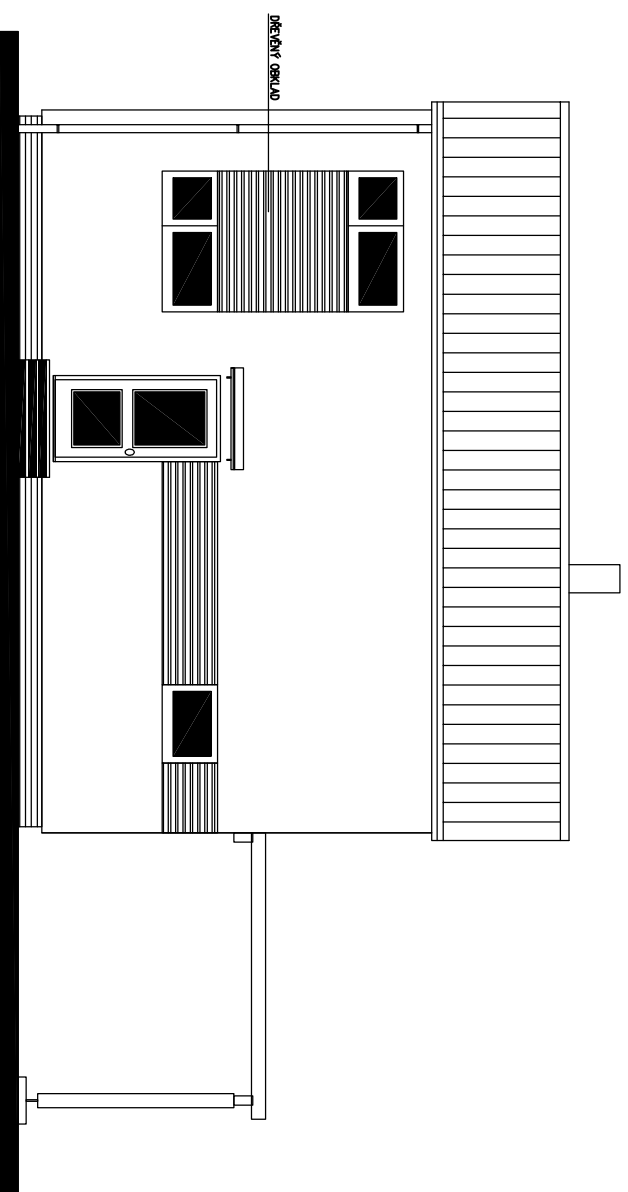


POHLED BOČNÍ – PRAVÝ

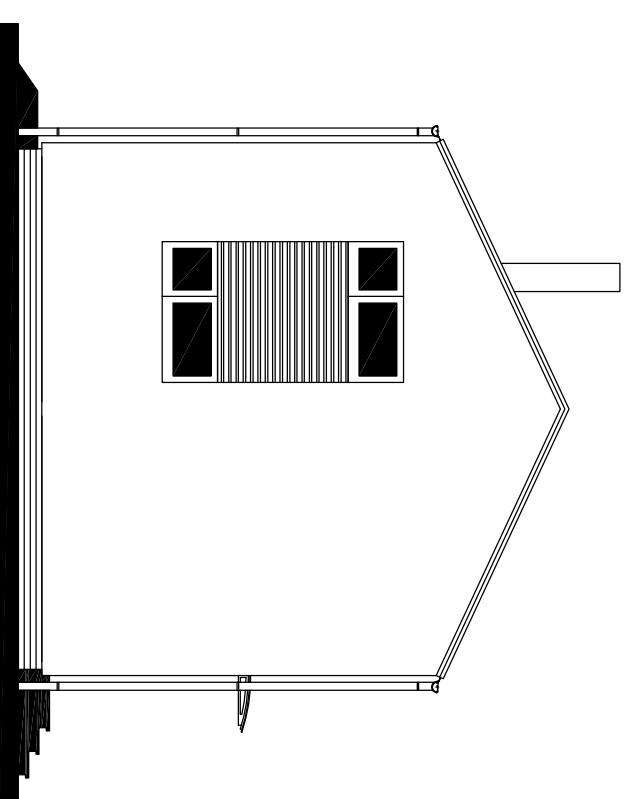

POHLED ZAHRADNÍ

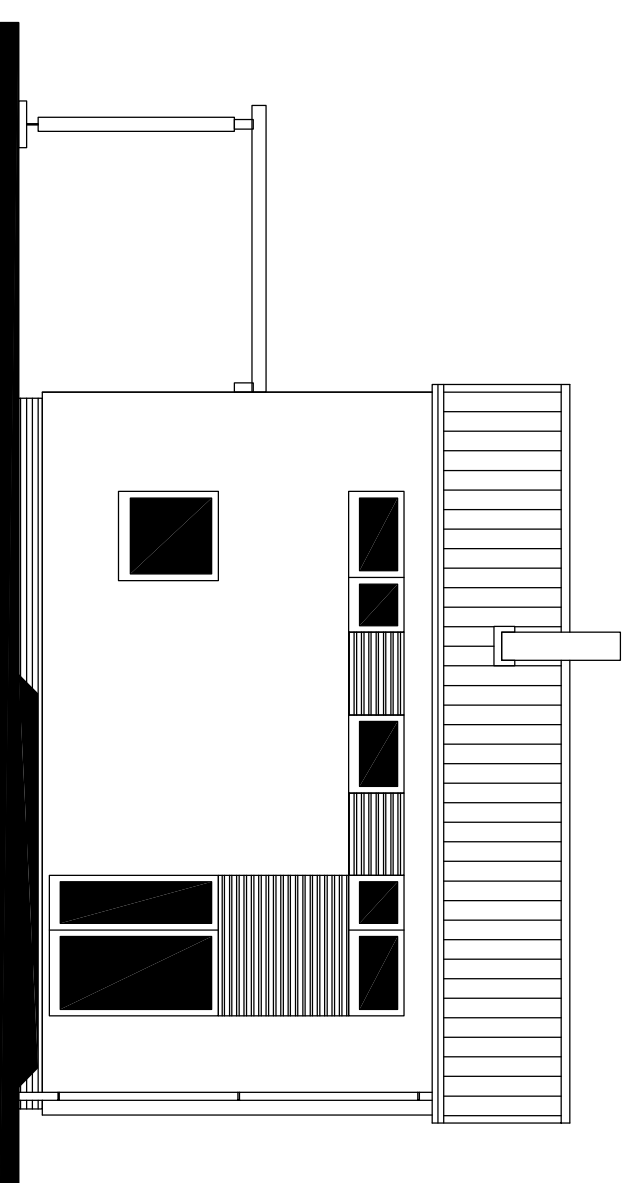

POHLED BOČNÍ – LEVÝ

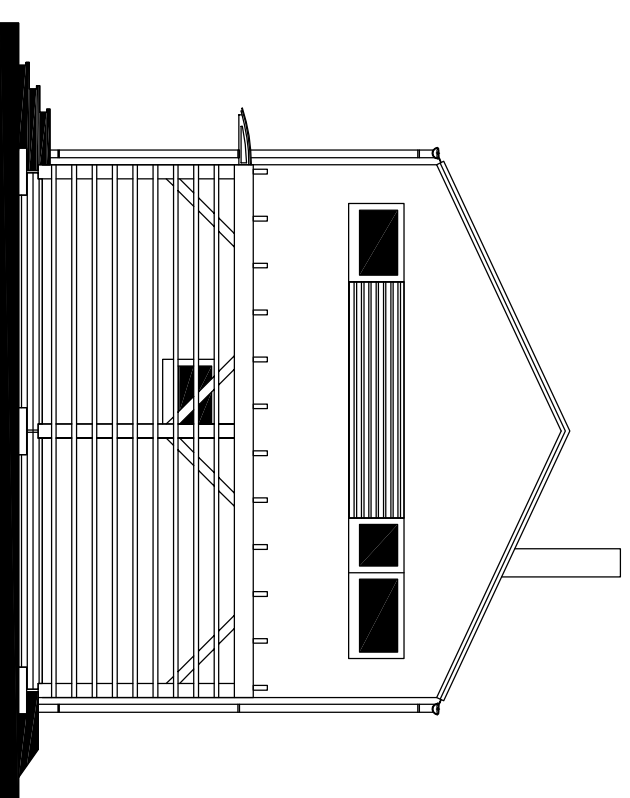

MODEL 2013



Autorizovaný inženýr		Ing. Zdeněk Chromý	
		Ing. David Ondra	
Vyracoval		Ing. Jiří Lužný	
Investor – staveniště		P. Rodanič, R. Maršáková – Služice	
		Datum: 06/2013	
		Číslo HS: 37 626	
Zpracovatel		Projekt	



RODINNÝ DŮM
KUBIS 631
(RD BEZ PODSKLEPENÍ)

PŮDORYS PŘÍZEMÍ

M 1:50

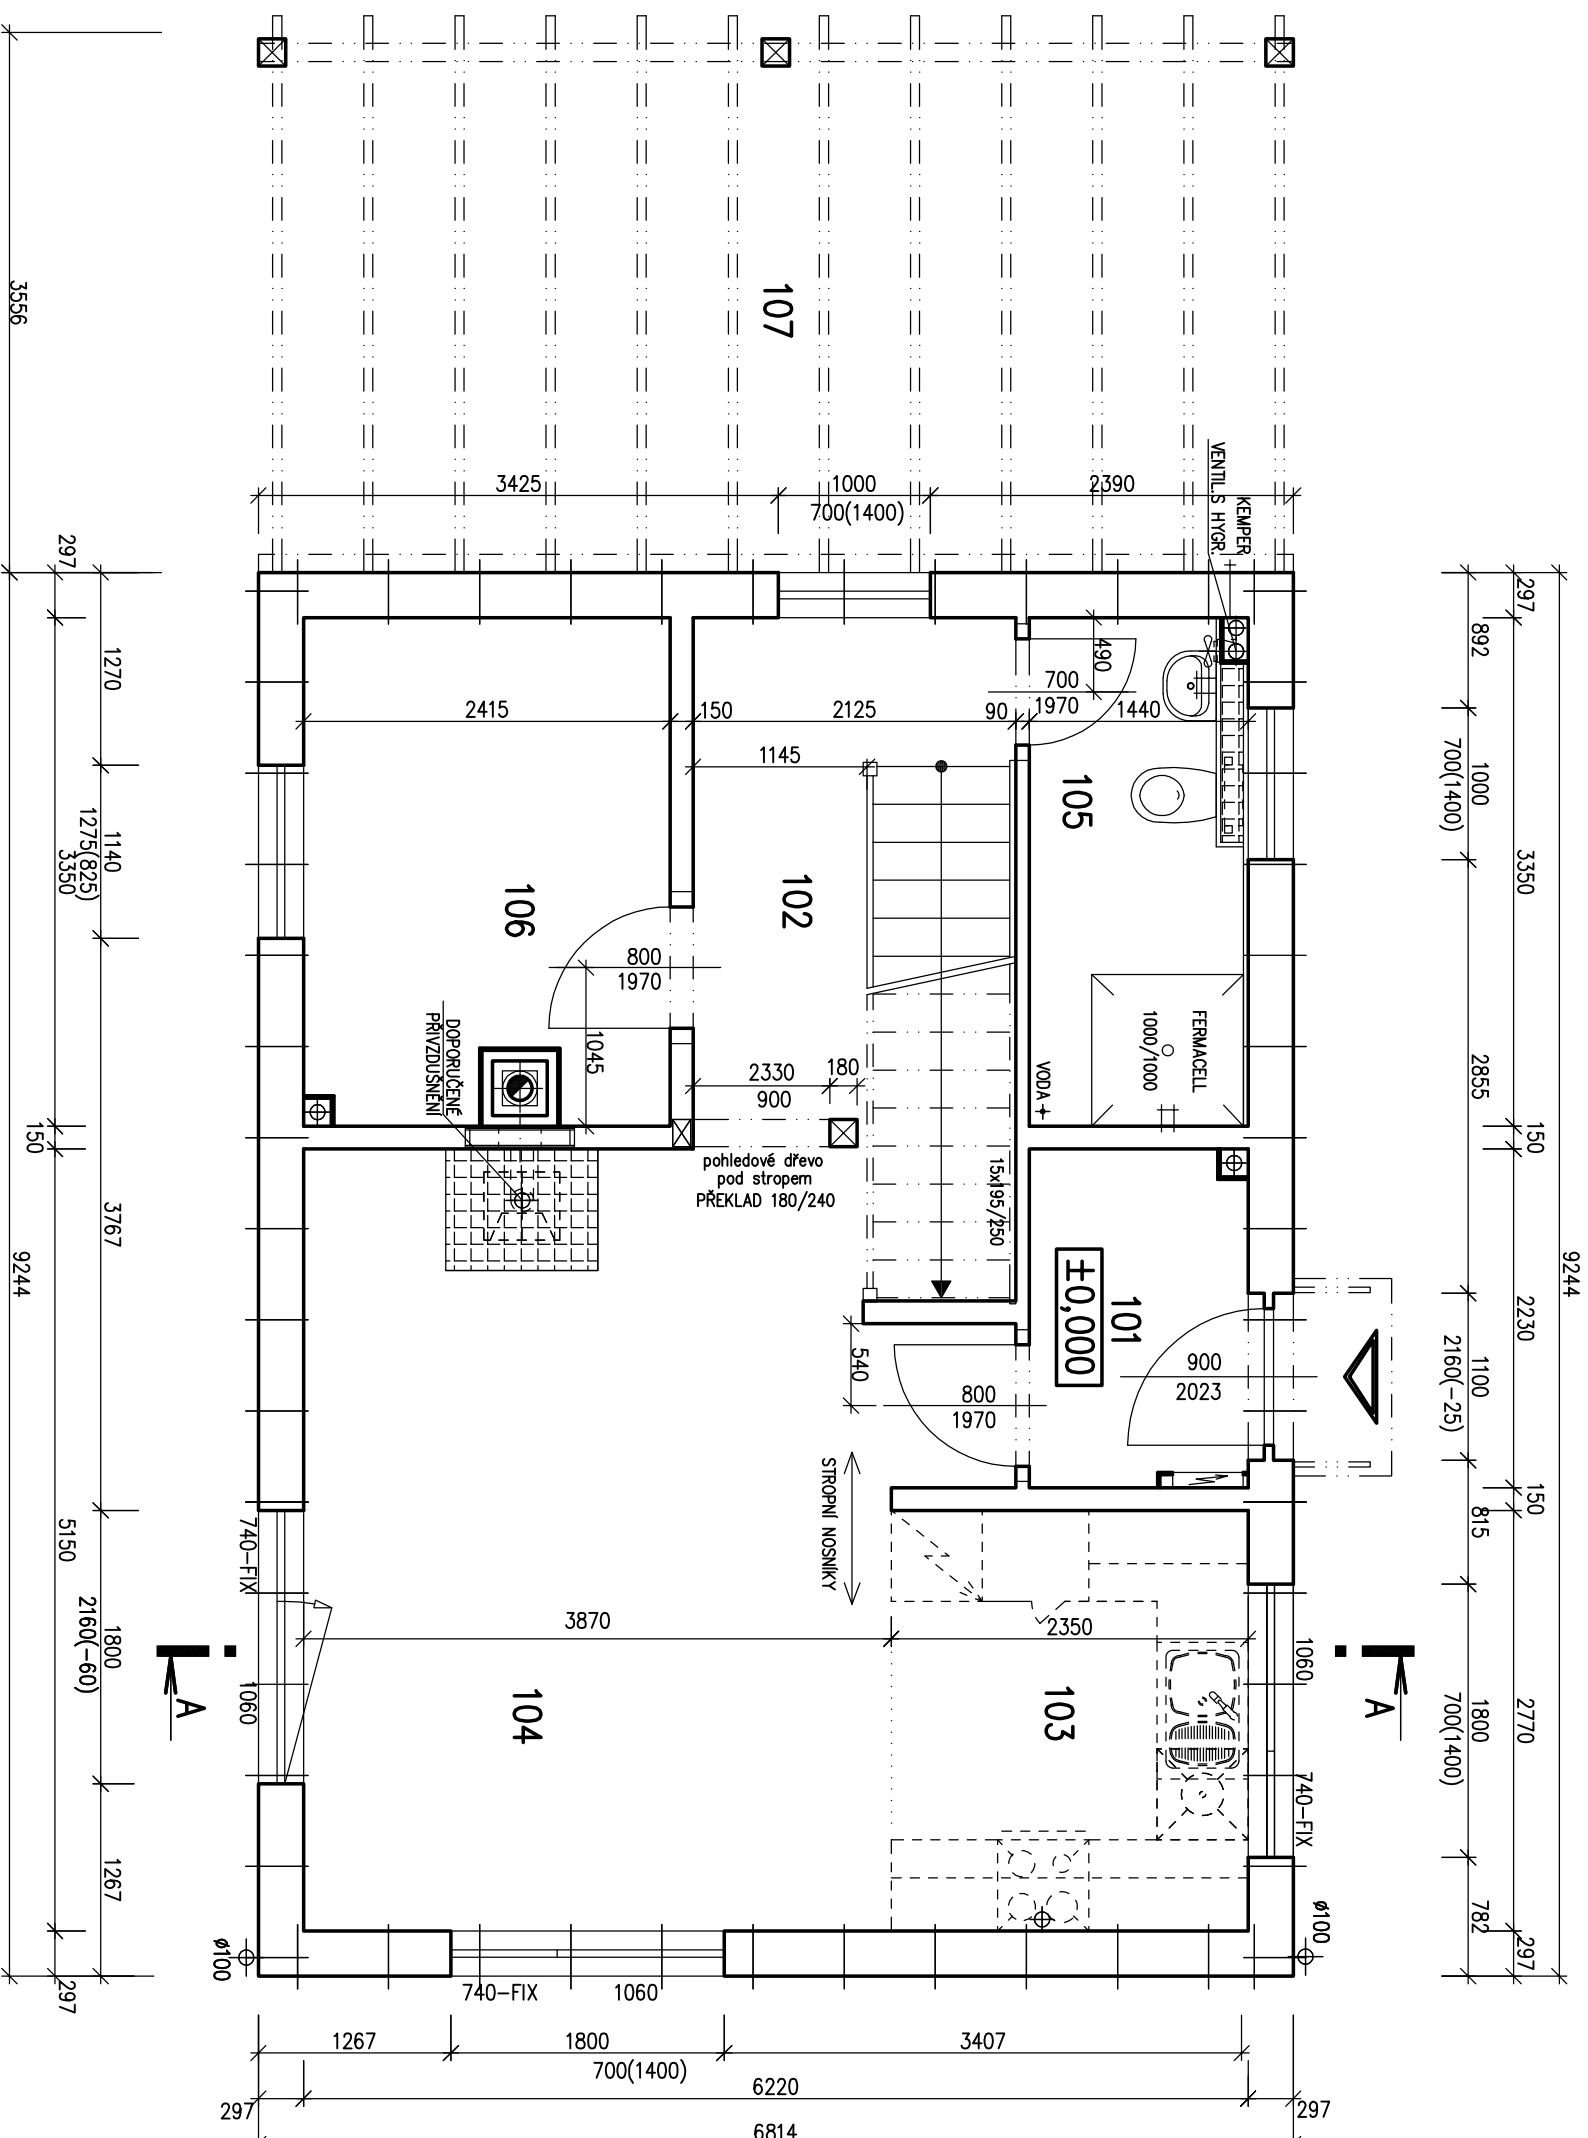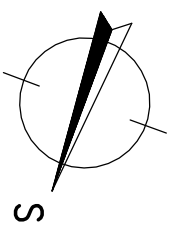

POZNÁMKA:

1. TECHNICKÉ ZMĚNY JSOU VYHRÁZENY.
2. VNITŘNÍ DVEŘE JSOU KÓTOVANY S PŘESNOSTÍ ± 30 mm

LEGENDA MÍSTNOSTÍ :

ČÍSLO ÚČEL MÍSTNOSTI	PLOCHA m ²
101 ZADVEŘÍ	3,15
102 CHODBA + SCHODIŠTĚ	8,44
103 KUCHYŇSKÝ KOUT	5,82
104 OBÝVAČÍ POKOJ	21,34
105 WC+KOUPELNA	4,69
106 PRACOVNA	7,78
107 STANÍ	(23,96)

OBYTNÁ PLOCHA :	29,88
PŘÍSLUŠENSTVÍ :	29,88
UŽITKOVÁ PLOCHA :	51,22
CELKOVÁ PLOCHA (PODLAHOVA) :	51,22
ZASTAVĚNÁ PLOCHA (DŮM):	62,99
ZASTAVĚNÁ PLOCHA (VČETNĚ G.S.):	86,95

S.O. 1.
MODEL 2013



Autorizovaný inženýr Ing. Zdeněk Chromý Ing. David Ondra	Zpracovatel PRŮMĚRAN
Vypracoval Ing. Jiří Lužný	Datum: 06/2013
Investor-staveniště P.Rodanič, R.Maršázková – Služovice	Číslo HS: 37 626
	Projekt



RODINNÝ DŮM
KUBIS 631
(RD BEZ PODSKLEPENÍ)

PŮDORYS PODKROVÍ

M 1:50

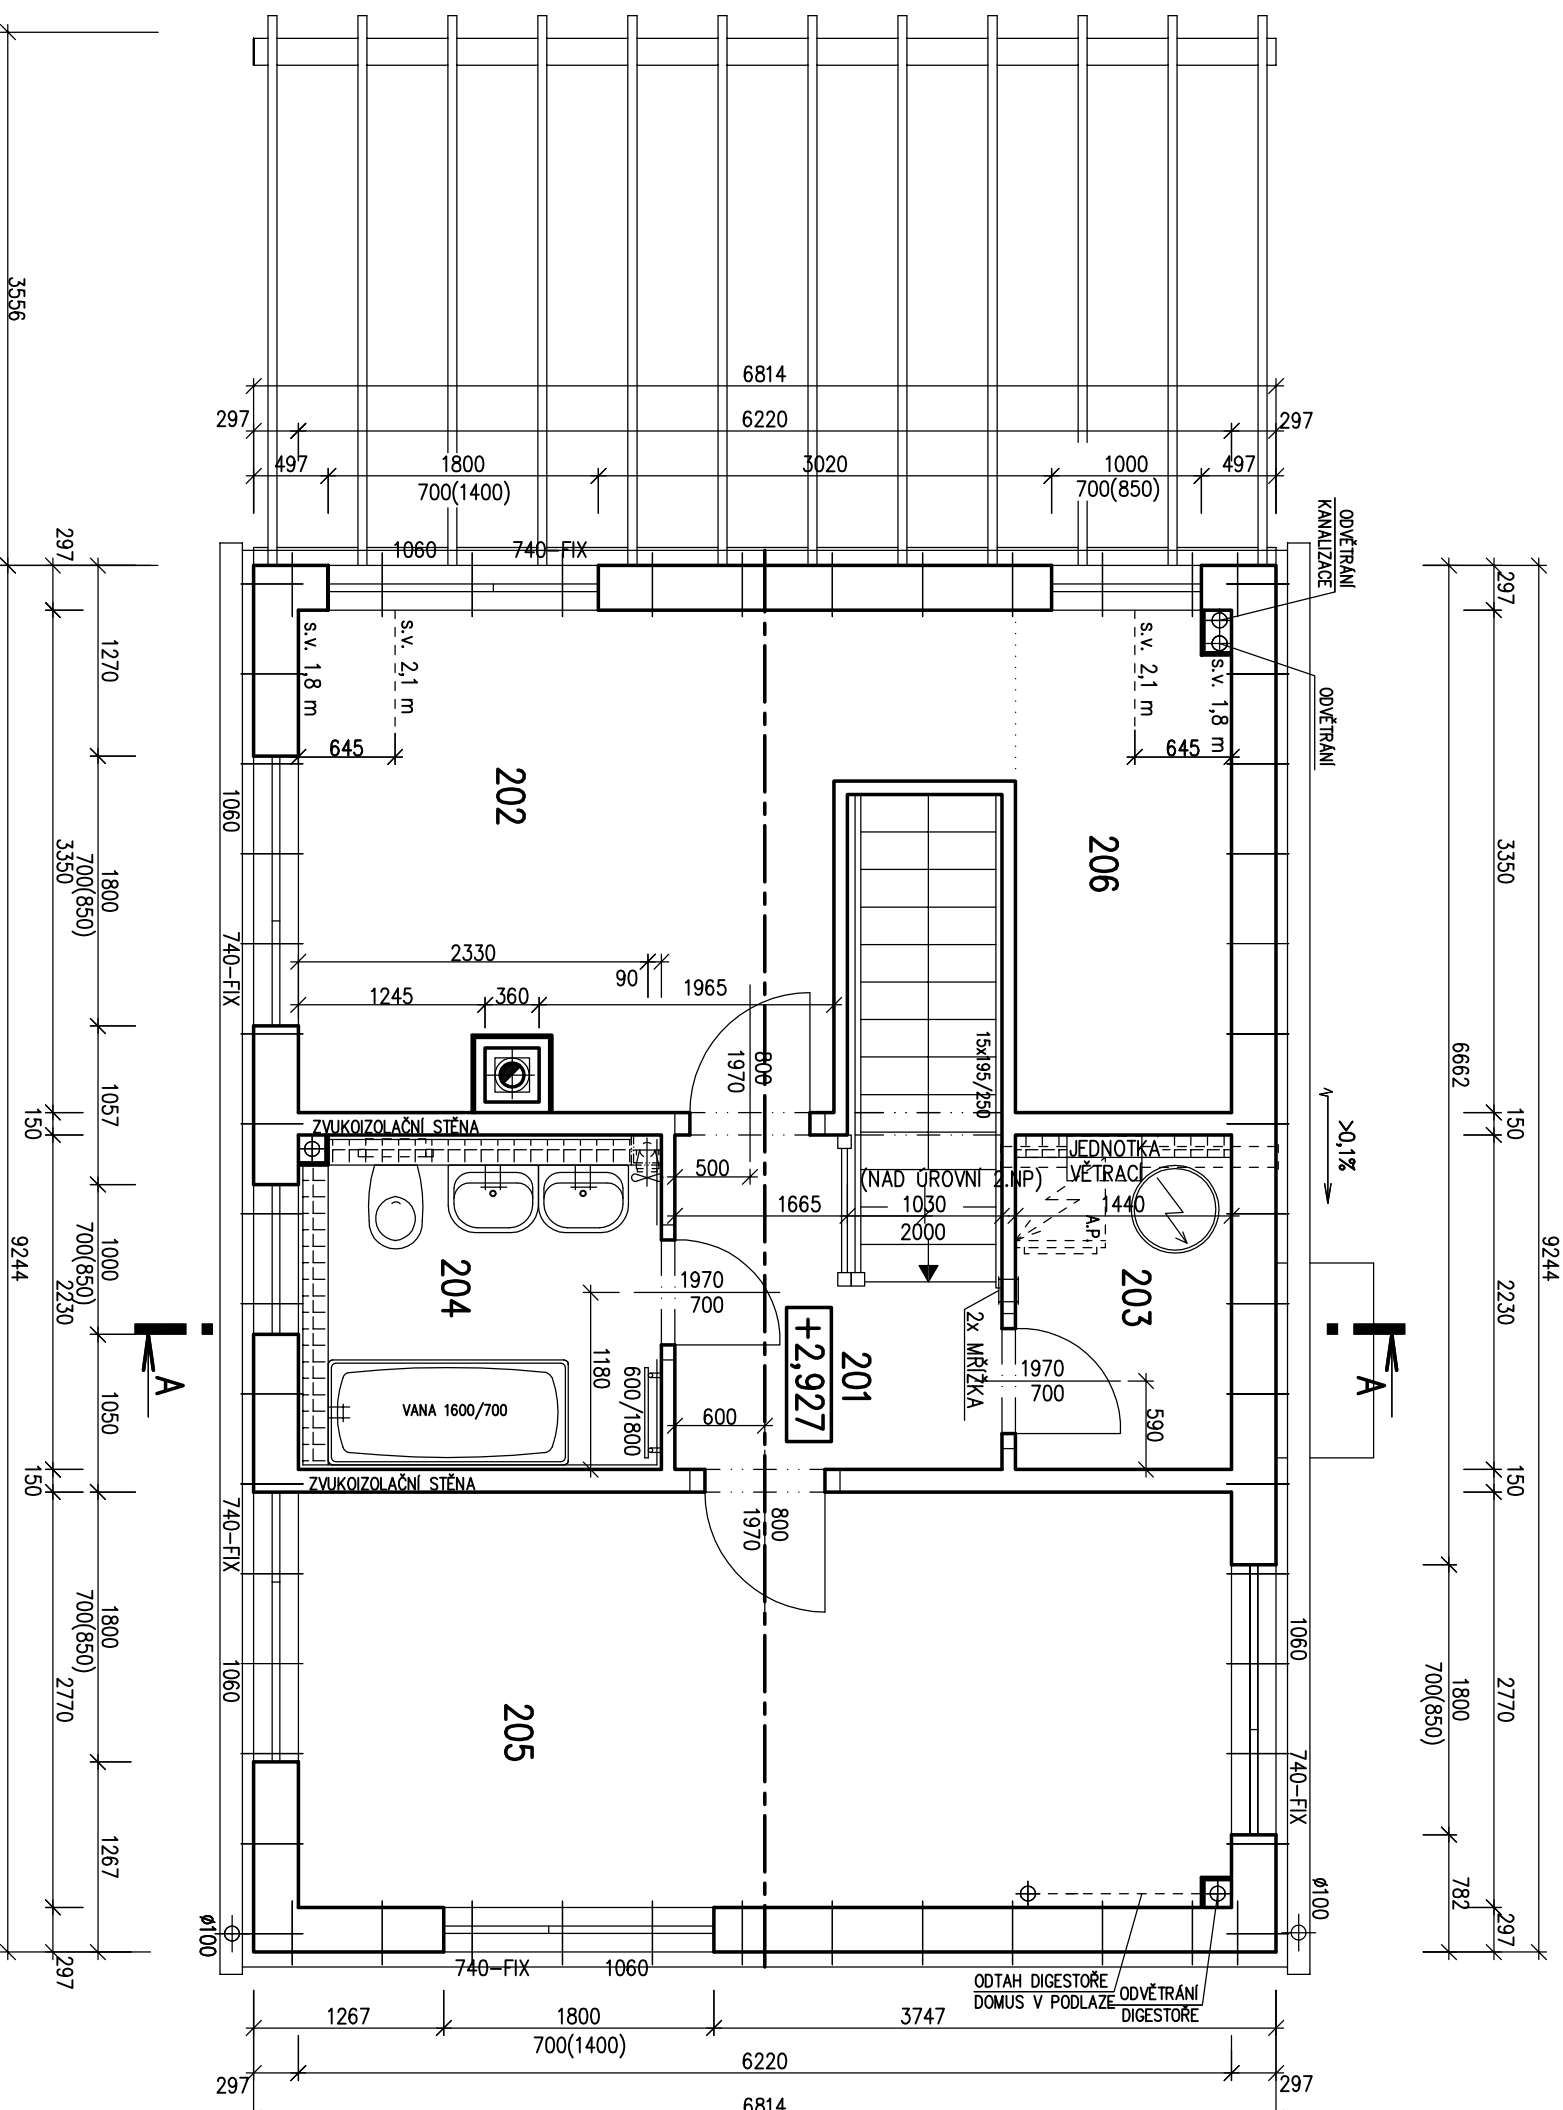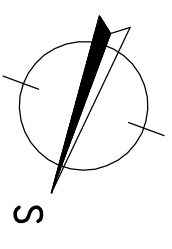

- POZNÁMKA:**
1. TECHNICKÉ ZMĚNY JSOU VYHRAZENY.
 2. VNITŘNÍ DVEŘE JSOU KÓTOVÁNY S PŘESNOSTÍ ± 30 mm

LEGENDA MÍSTNOSTÍ :	
ČÍSLO	ÚČEL MÍSTNOSTI
201	CHODBA
202	LOŽNICE
203	KOMORA
204	KOUPELNA, WC
205	POKJ
206	ŠATNA
	OBYTNÁ PLOCHA :
	PŘÍSLUŠENSTVÍ :
	UŽITKOVÁ PLOCHA :
	CELKOVÁ PLOCHA (PODLAHOVÁ) :
	PLOCHA m ²
	30,26
	17,07
	47,33
	47,33
	4,74

S.O. I.
MODEL 2013

Autorizovaný inženýr		Zpracovatel	
Ing. Zdeněk Chromý			
Ing. David Ondra		Projekt	
Vypracoval	Ing. Jiří Lužný	Datum:	06/2013
Investor – staveniště	P.Rodonič, R.Morávková – Služice	Číslo HS:	37 626