




RODINNÝ DŮM

NOVA 101/38^o - L

(RD BEZ PODSKLEPENÍ)

PŮDORYS PŘÍZEMÍ

M 1:50

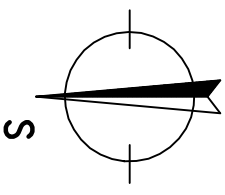


- POZNÁMKA:**
1. ZAŘÍZOVACÍ PŘEDMĚTY A KONSTRUKCE ZAKRESLENÉ ČÁRKOVANĚ NEJSOU SOUČÁSTÍ DODÁVKY RD.
 2. TECHNICKÉ ZMĚNY JSOU VYHRAZENY.

LEGENDA MÍSTNOSTÍ :

ČÍSLO	ÚČEL MÍSTNOSTI	PLOCHA m ²
100	ZADVĚŘÍ	3,42
101	CHODBA	6,38
102	OBÝVACÍ POKOJ	32,90
103	KUCHYŇĚ + JIDELNA	9,32
104	TECH. MÍSTNOST	5,12
105	KOUPELNA	3,29
106	PRÁCOVNA	9,99
107	GARAŽ	(18,90)

OBYTNÁ PLOCHA :	42,89
PŘÍSLUŠENSTVÍ :	25,95
UŽITKOVÁ PLOCHA :	70,42
CELKOVÁ PLOCHA (PODLAHOVÁ) :	68,84
ZASTAVĚNÁ PLOCHA :	105,70

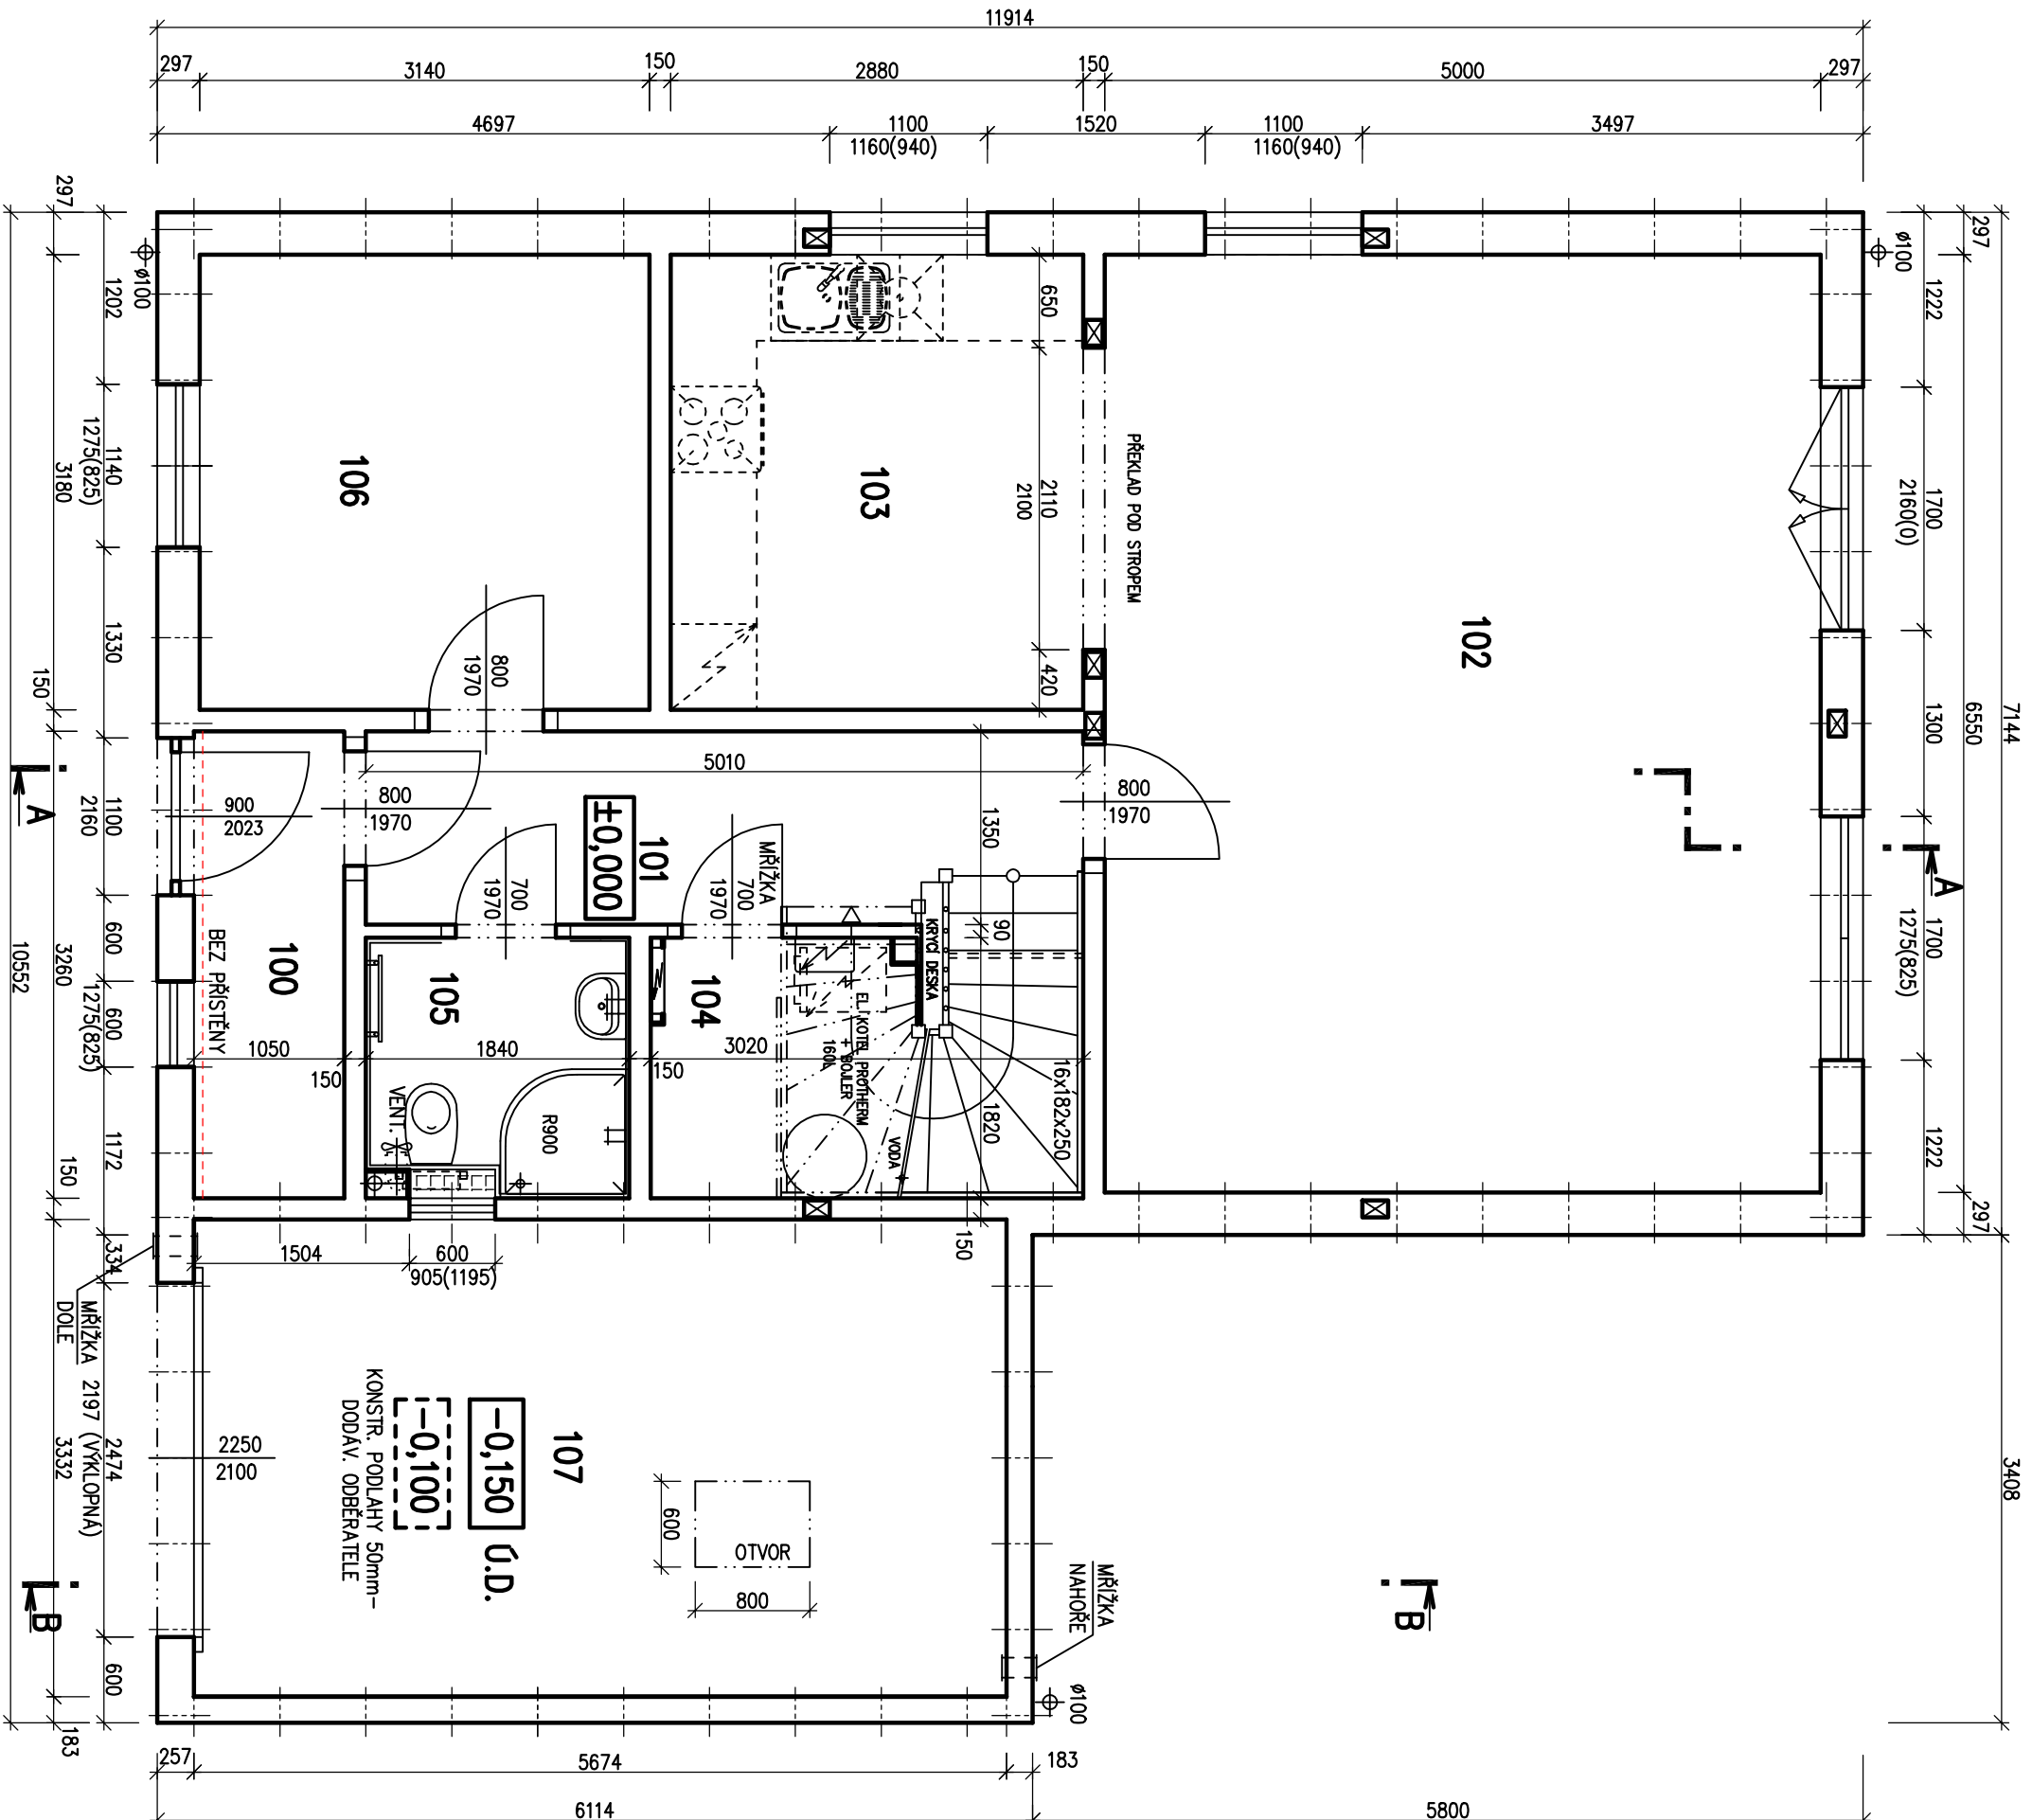
S.O. IV
SCHODY N723
MODEL 2011Autorizovaný inženýr
Ing. Zdeněk Chromý

Ing. David Ondra

Vyrabovatel

Ing. Jiří Lužný

Investor - stavitel

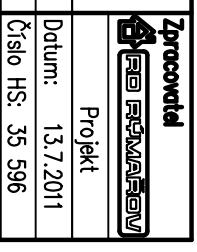

Projekt

Datum: 13.7.2011

Číslo HS: 35 596




RODINNÝ DŮM

NOVA 101/38^o - L

(RD BEZ PODSKLEPENÍ)

PŮDORYS PODKROVÍ

M 1:50

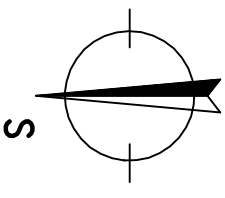


POZNÁMKA:

1. ZAŘÍZOVACÍ PŘEDMĚTY A KONSTRUKCE ZAKRESLENÉ ČÁRKOVANĚ NEJSOU SOUČÁSTÍ DODÁVKY RD.
2. TECHNICKÉ ZMĚNY JSOU VYHRAZENY.

LEGENDA MÍSTNOSTÍ :

ČÍSLO	ÚČEL MÍSTNOSTI	PLOCHA m ²
201	SCHODIŠTĚ, CHODBA	4,03
202	DĚTSKÝ POKOJ	11,78
203	DĚTSKÝ POKOJ	15,94
204	LOŽNICE	15,97
205	KOUPELNA + WC	7,44
206	KOMORA	2,44

OBYTNÁ PLOCHA :	40,63
PŘÍSLUŠENSTVÍ :	13,91
UŽITKOVÁ PLOCHA :	54,54
CELKOVÁ PLOCHA (PODLAHOVA) :	57,60

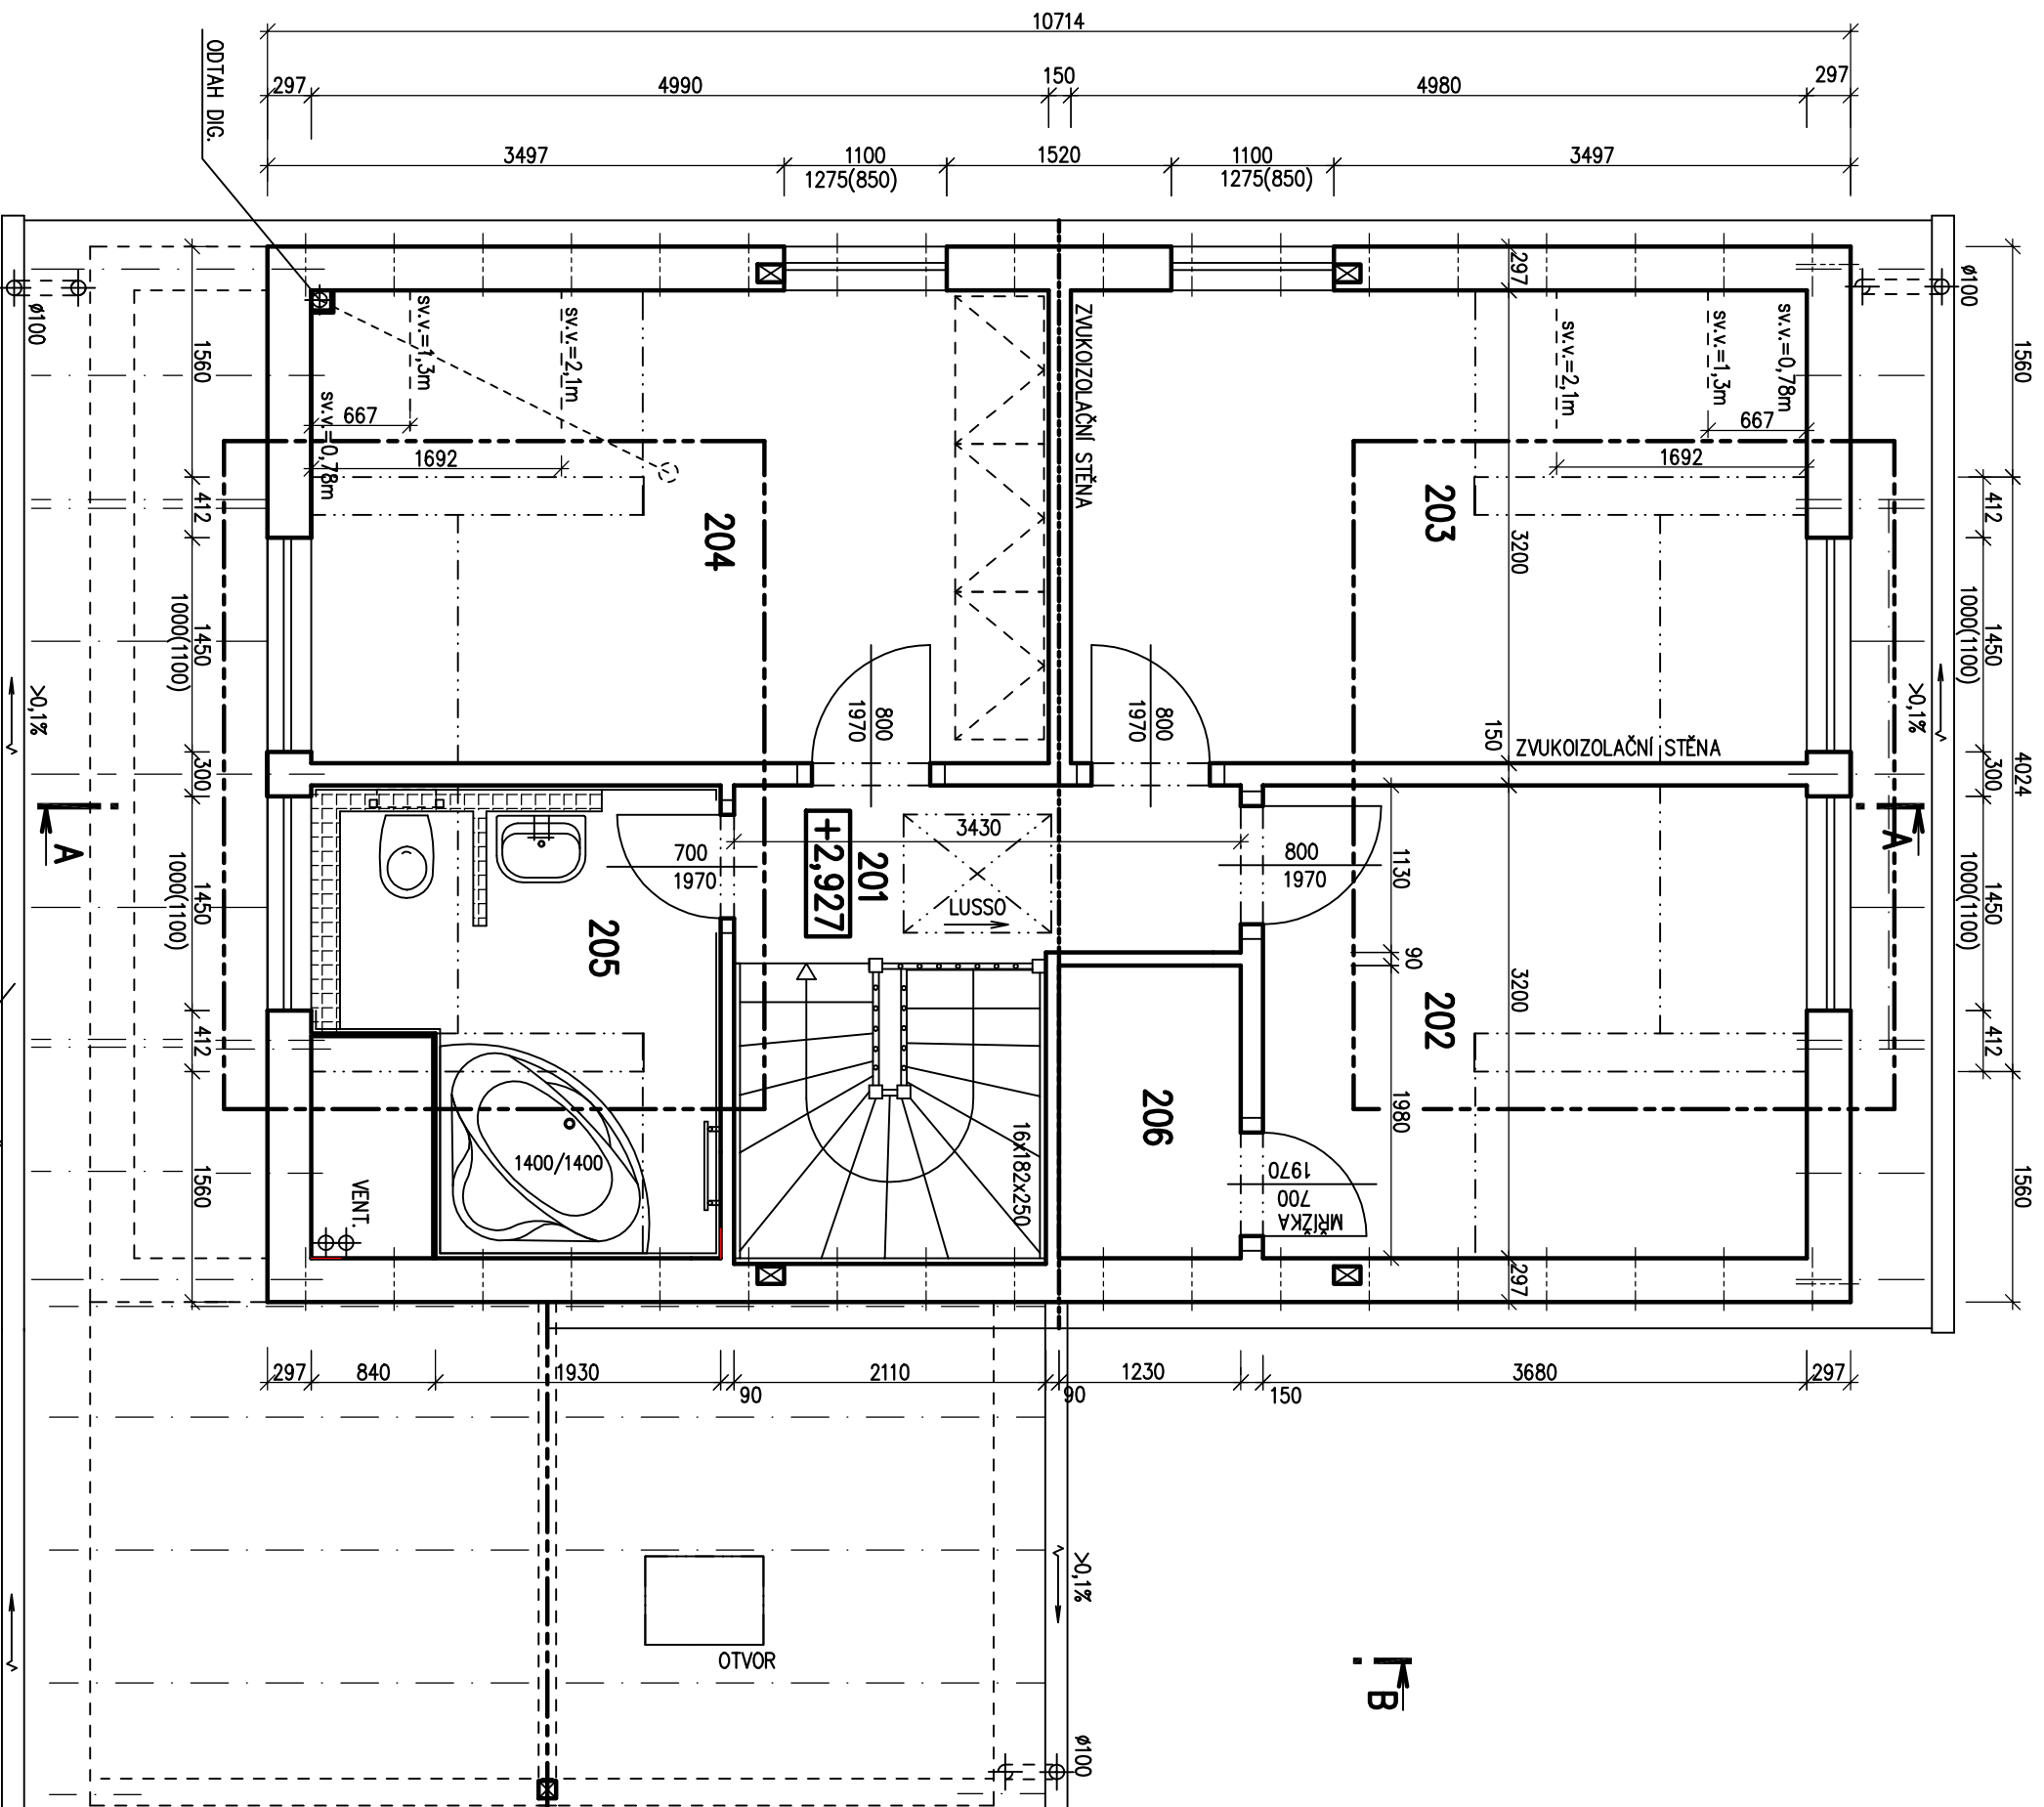


Autorizovaný inženýr	Ing. Zdeněk Chromý	Zpracovatel	
Vypracoval	Ing. David Ondra	Projekt	
Investor - stavebník	Ing. Jiří Lužný	Datum:	13.7.2011
		Číslo HS:	35 596

POHLED ZAHRADNI




POHLED BOČNI (LEVÝ)

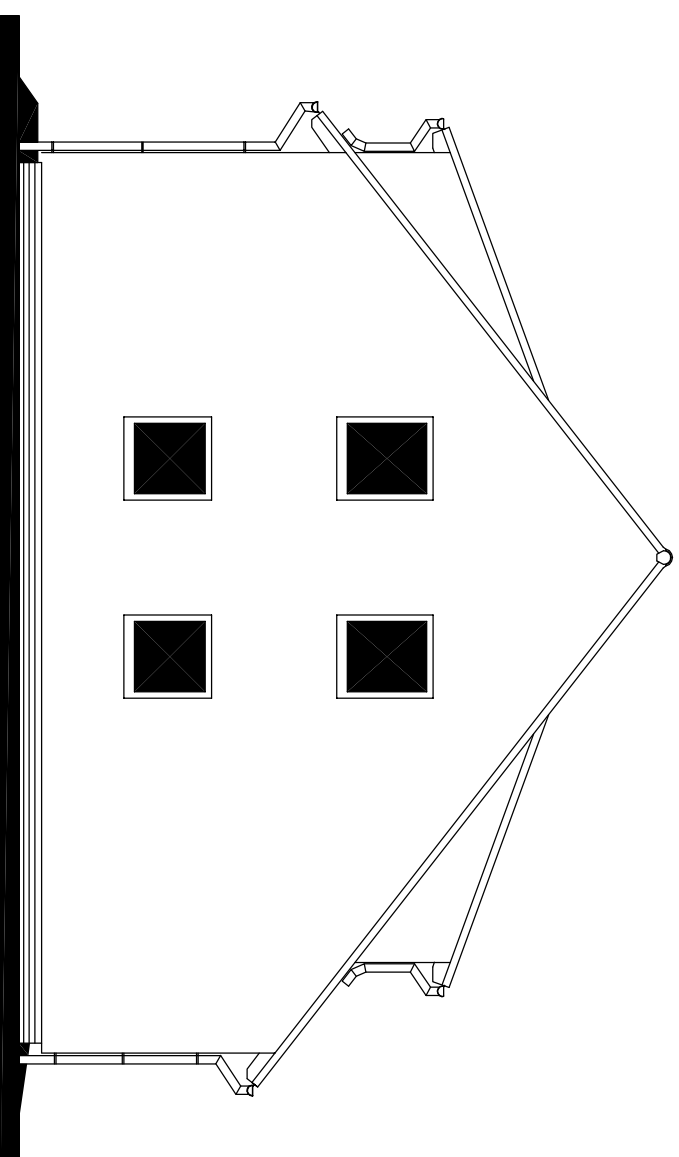


RODINNÝ DŮM
NOVA 101/38° – L
(RD BEZ PODSKLEPENÍ)

POHLEDY M 1:100

POHLED VSTUPNI

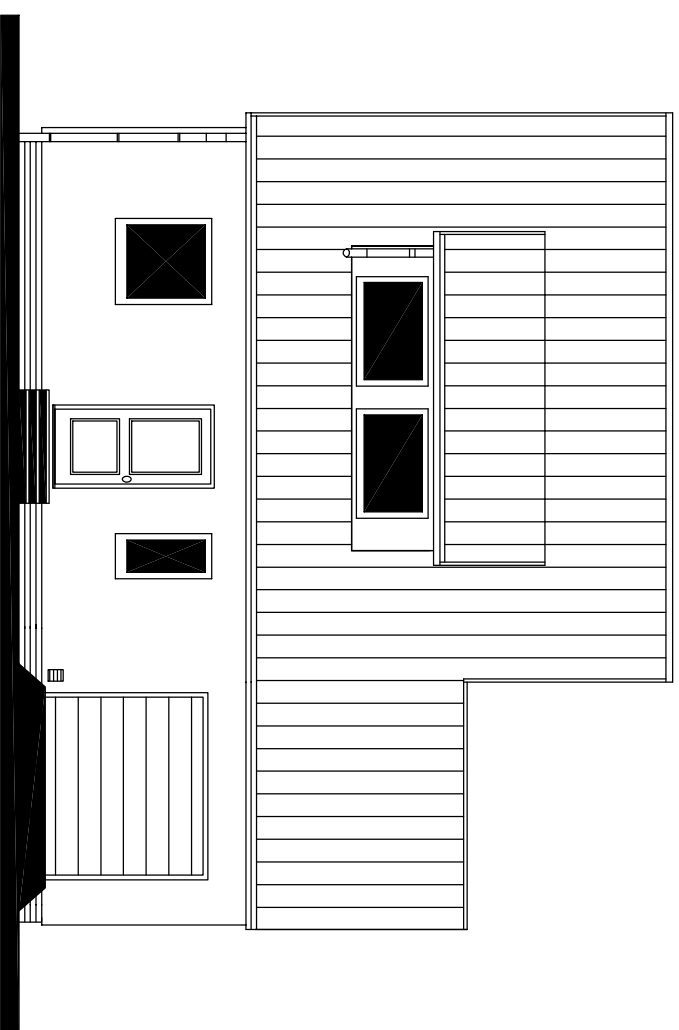

POHLED BOČNI (PRAVÝ)

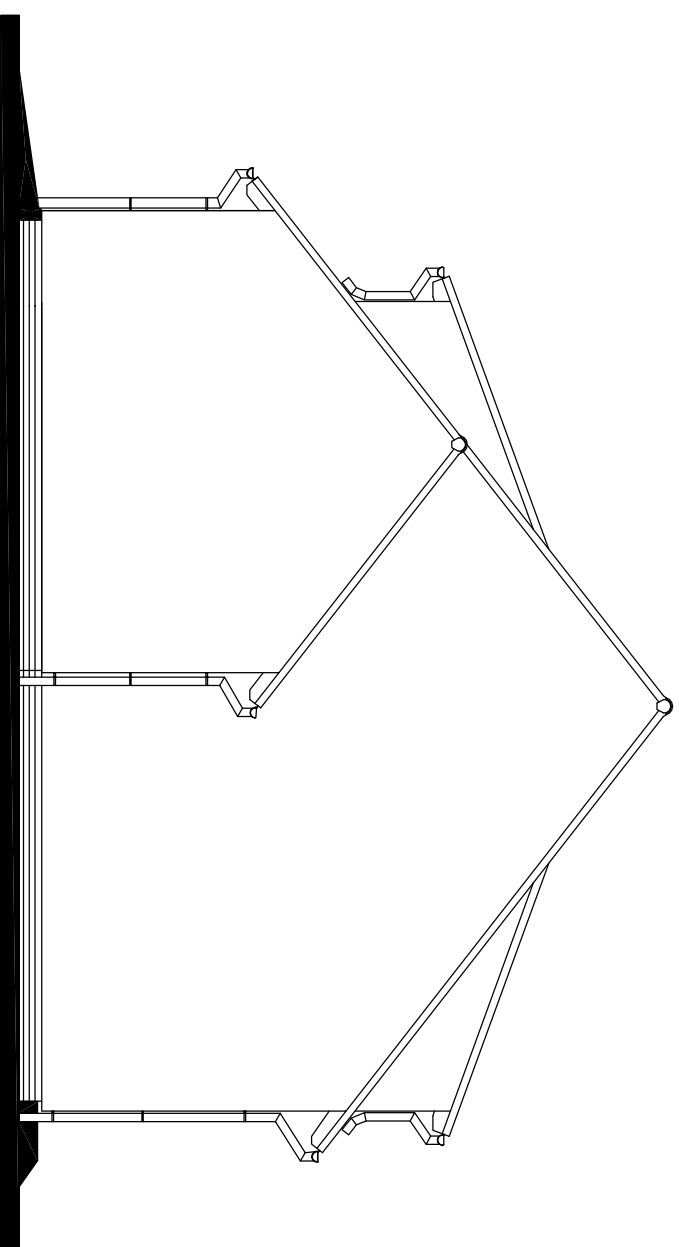

MODEL 2011

Autorizovaný inženýr	Ing. Zdeněk Chromý	Zpracováteř
Vypracoval	Ing. David Ondra	PRŮMYSLOVÝ
Investor – stavebník	Ing. Jiří Lužný	Projekt
	Datum: 13.7.2011	
	Číslo HS: 35 596	