

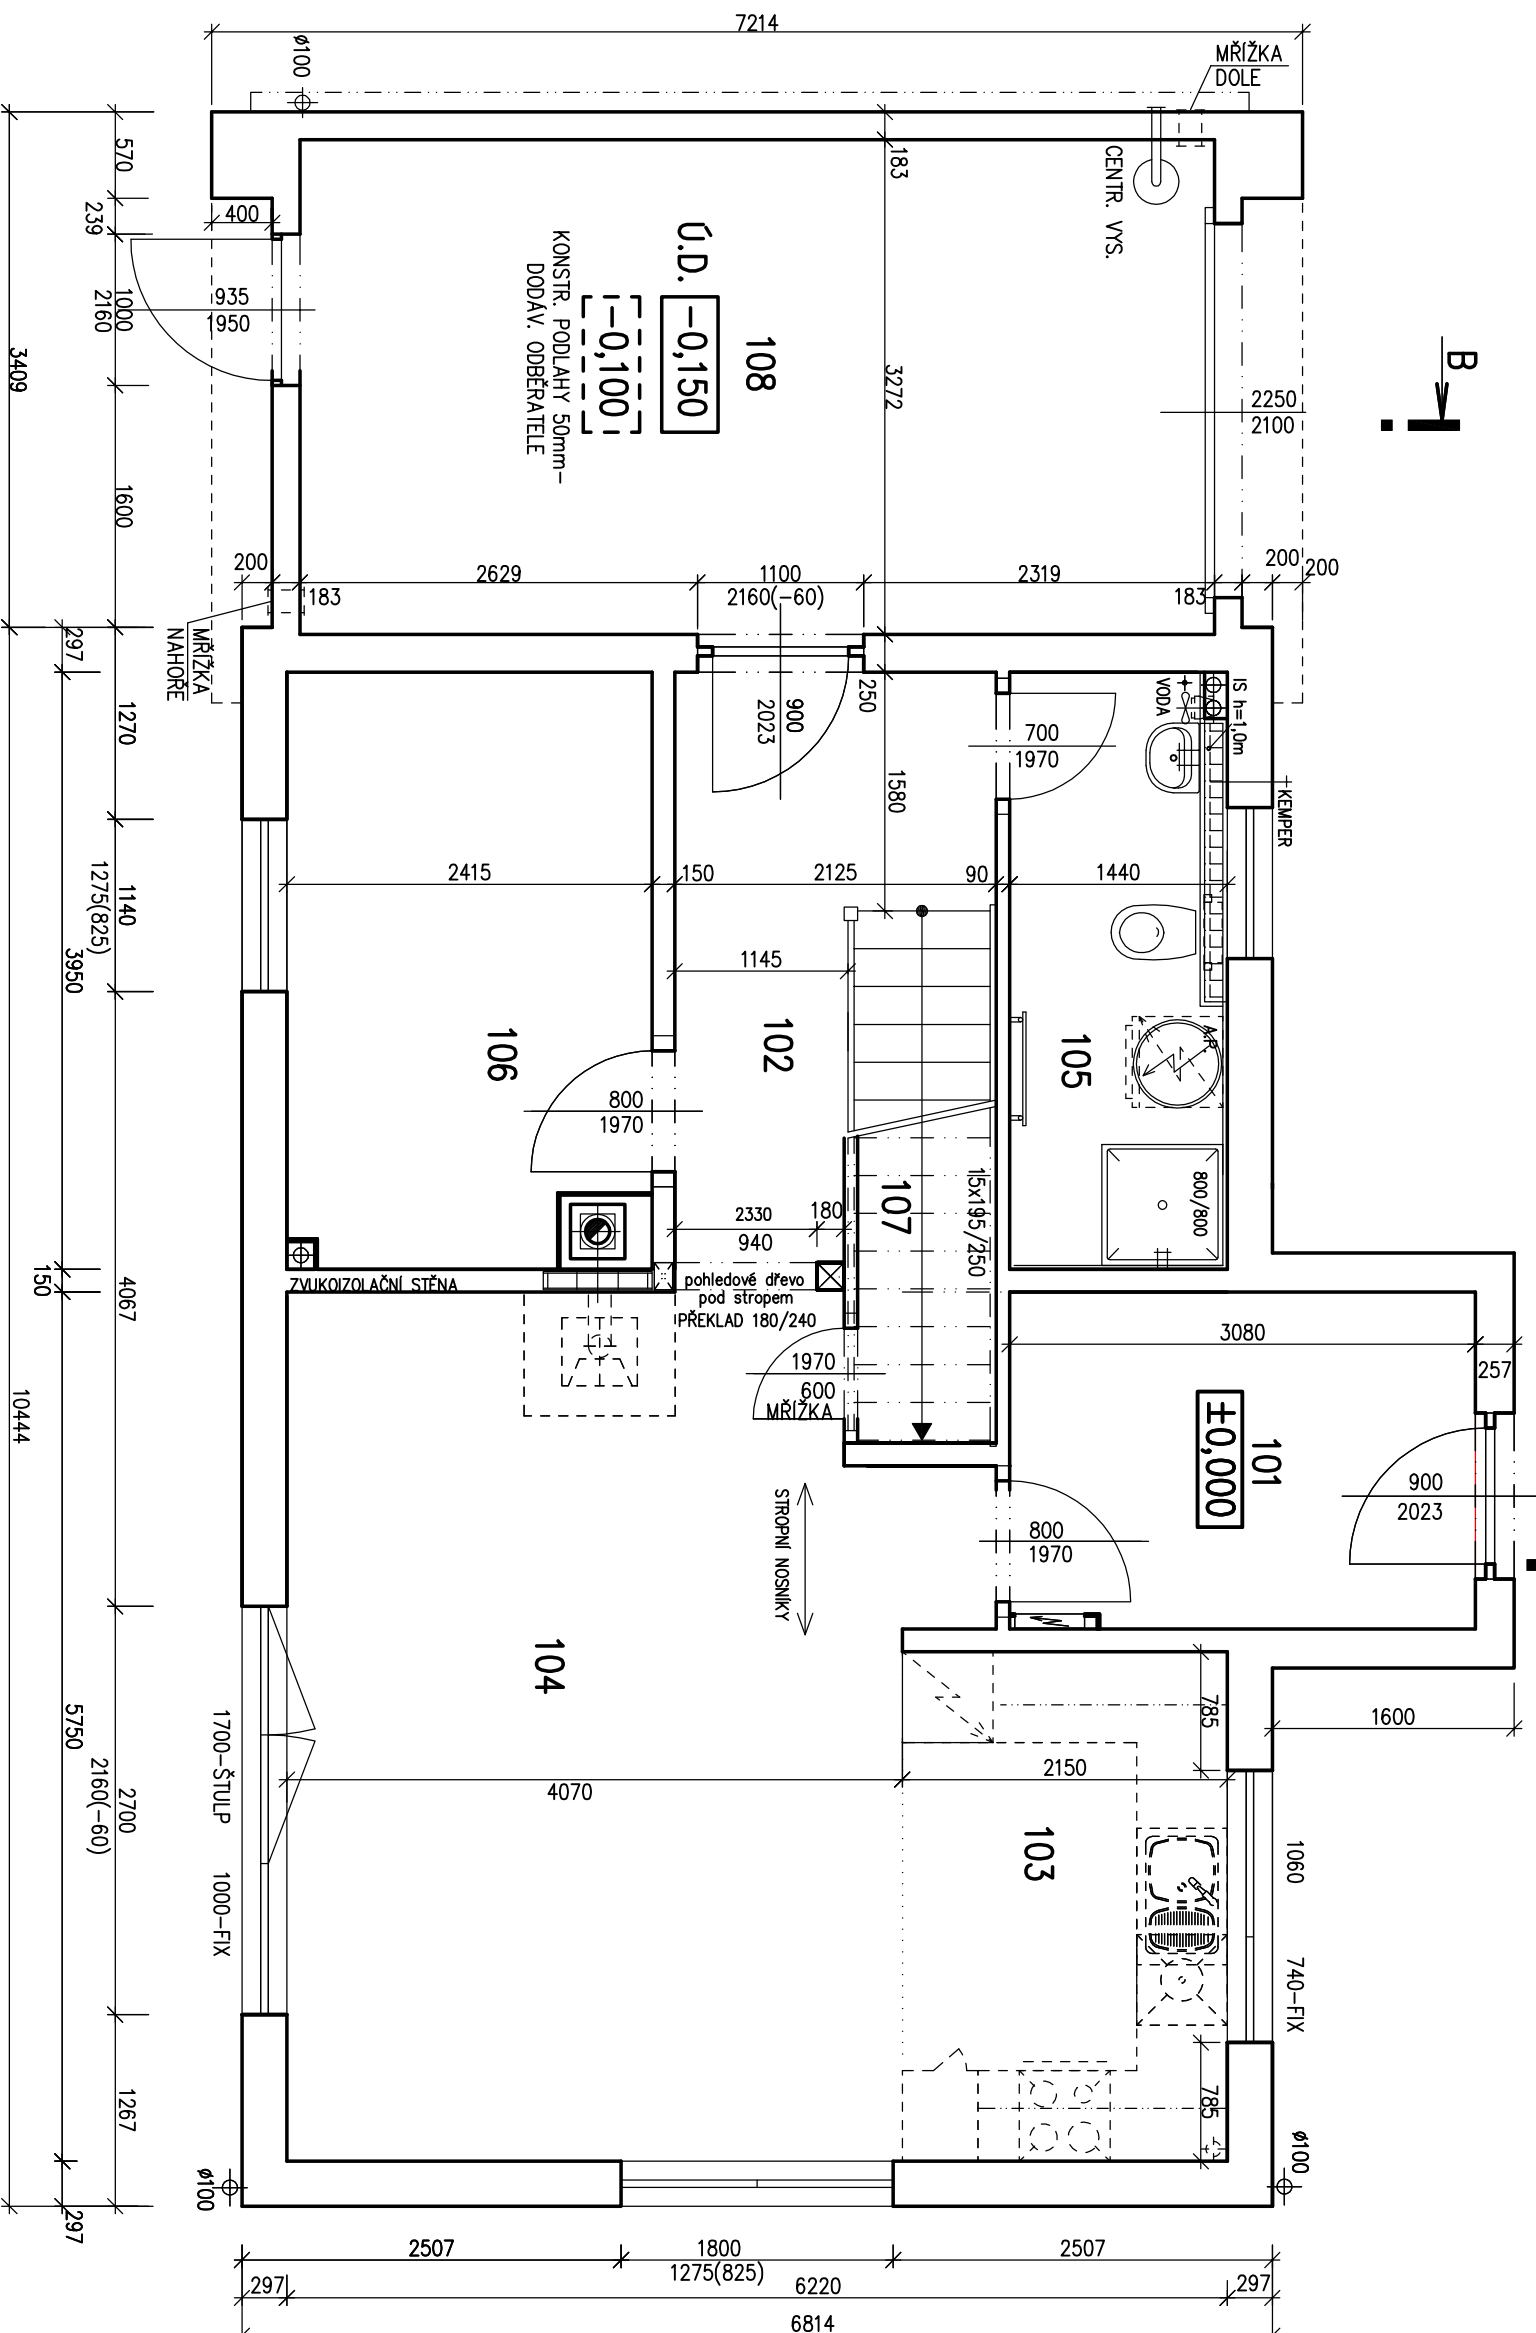


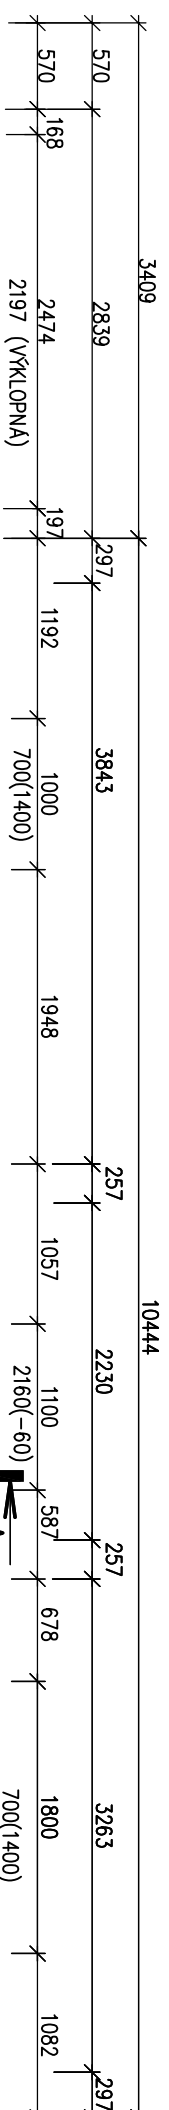

RODINNÝ DŮM  
**KUBIS 631 S GARÁŽÍ**  
(RD BEZ PODSKLEPENÍ)

**PŮDORYS PŘÍZEMÍ**  
M 1:50

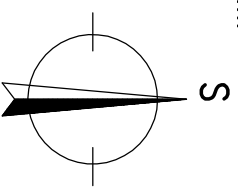

- POZNÁMKA:**
- ZARÍZOVACÍ PŘEMĚTY A KONSTRUKCE ZAKRESLENÉ ČÁRKOVANĚ NEJSOU SOUČÁSTÍ DODÁVKY RD.
  - TECHNICKÉ ZMĚNY JSOU VYHRAZENY.

**LEGENDA MÍSTNOSTÍ :**

ČÍSLO	ÚČEL MÍSTNOSTI	PLOCHA m <sup>2</sup>
101	ZADVĚŘÍ	6,80
102	CHODBA + SCHODIŠTĚ	6,15
103	KUCHYNSKÝ KOUT	7,07
104	OBÝVACÍ POKOJ	23,80
105	WC+KOUPELNA	5,65
106	POKOJ PRO HOSTY	9,20
107	KOMORA	2,53
108	GARÁŽ	(19,79)

OBYTNÁ PLOCHA : 33,00  
PŘÍSLUŠENSTVÍ : 28,20  
UŽITKOVÁ PLOCHA : 61,20  
CELKOVÁ PLOCHA (PODLAHOVA) : 61,20  
ZASTAVĚNÁ PLOCHA: 97,87


S.O. - I.  
MODEL 2013

Autorizovaný inženýr	Ing. Zdeněk Chromý	Zpracovatel	
	Ing. David Ondra	Projekt	
Vypracoval	Ing. Jiří Lužný	Datum:	03/2013
Investor - staveniště	Miroslav Šafránek - Čepí	Číslo HS:	37 602



RODINNÝ DŮM  
**KUBIS 631 S GARÁŽÍ**  
 (RD BEZ PODSKLEPENÍ)


**PŮDORYS PODKROVÍ**  
 M 1:50

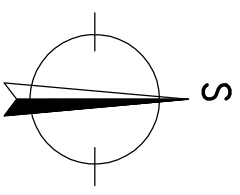

- POZNÁMKA:**
1. ZAŘÍZOVACÍ PŘEDMĚTY A KONSTRUKCE ZAKRESLENE ČÁRKOVANĚ NEJSOU SOUČÁSTÍ DODÁVKY RD.
  2. TECHNICKÉ ZMĚNY JSOU VYHRAZENY.

**LEGENDA MÍSTNOSTI :**


ČÍSLO	ÚČEL MÍSTNOSTI	PLOCHA m <sup>2</sup>
201	CHODBA	4,97
202	LOŽNICE	15,90
203	KOMORA	3,21
204	KOUPELNA, WC	4,21
205	POKOUJ	10,22
206	POKOUJ	10,20
207	ŠATNA	5,60
OBYTNÁ PLOCHA :		36,32
PŘÍSLUŠENSTVÍ :		17,99
UŽITKOVÁ PLOCHA :		54,31
CELKOVÁ PLOCHA (PODLAHOVÁ) :		54,31

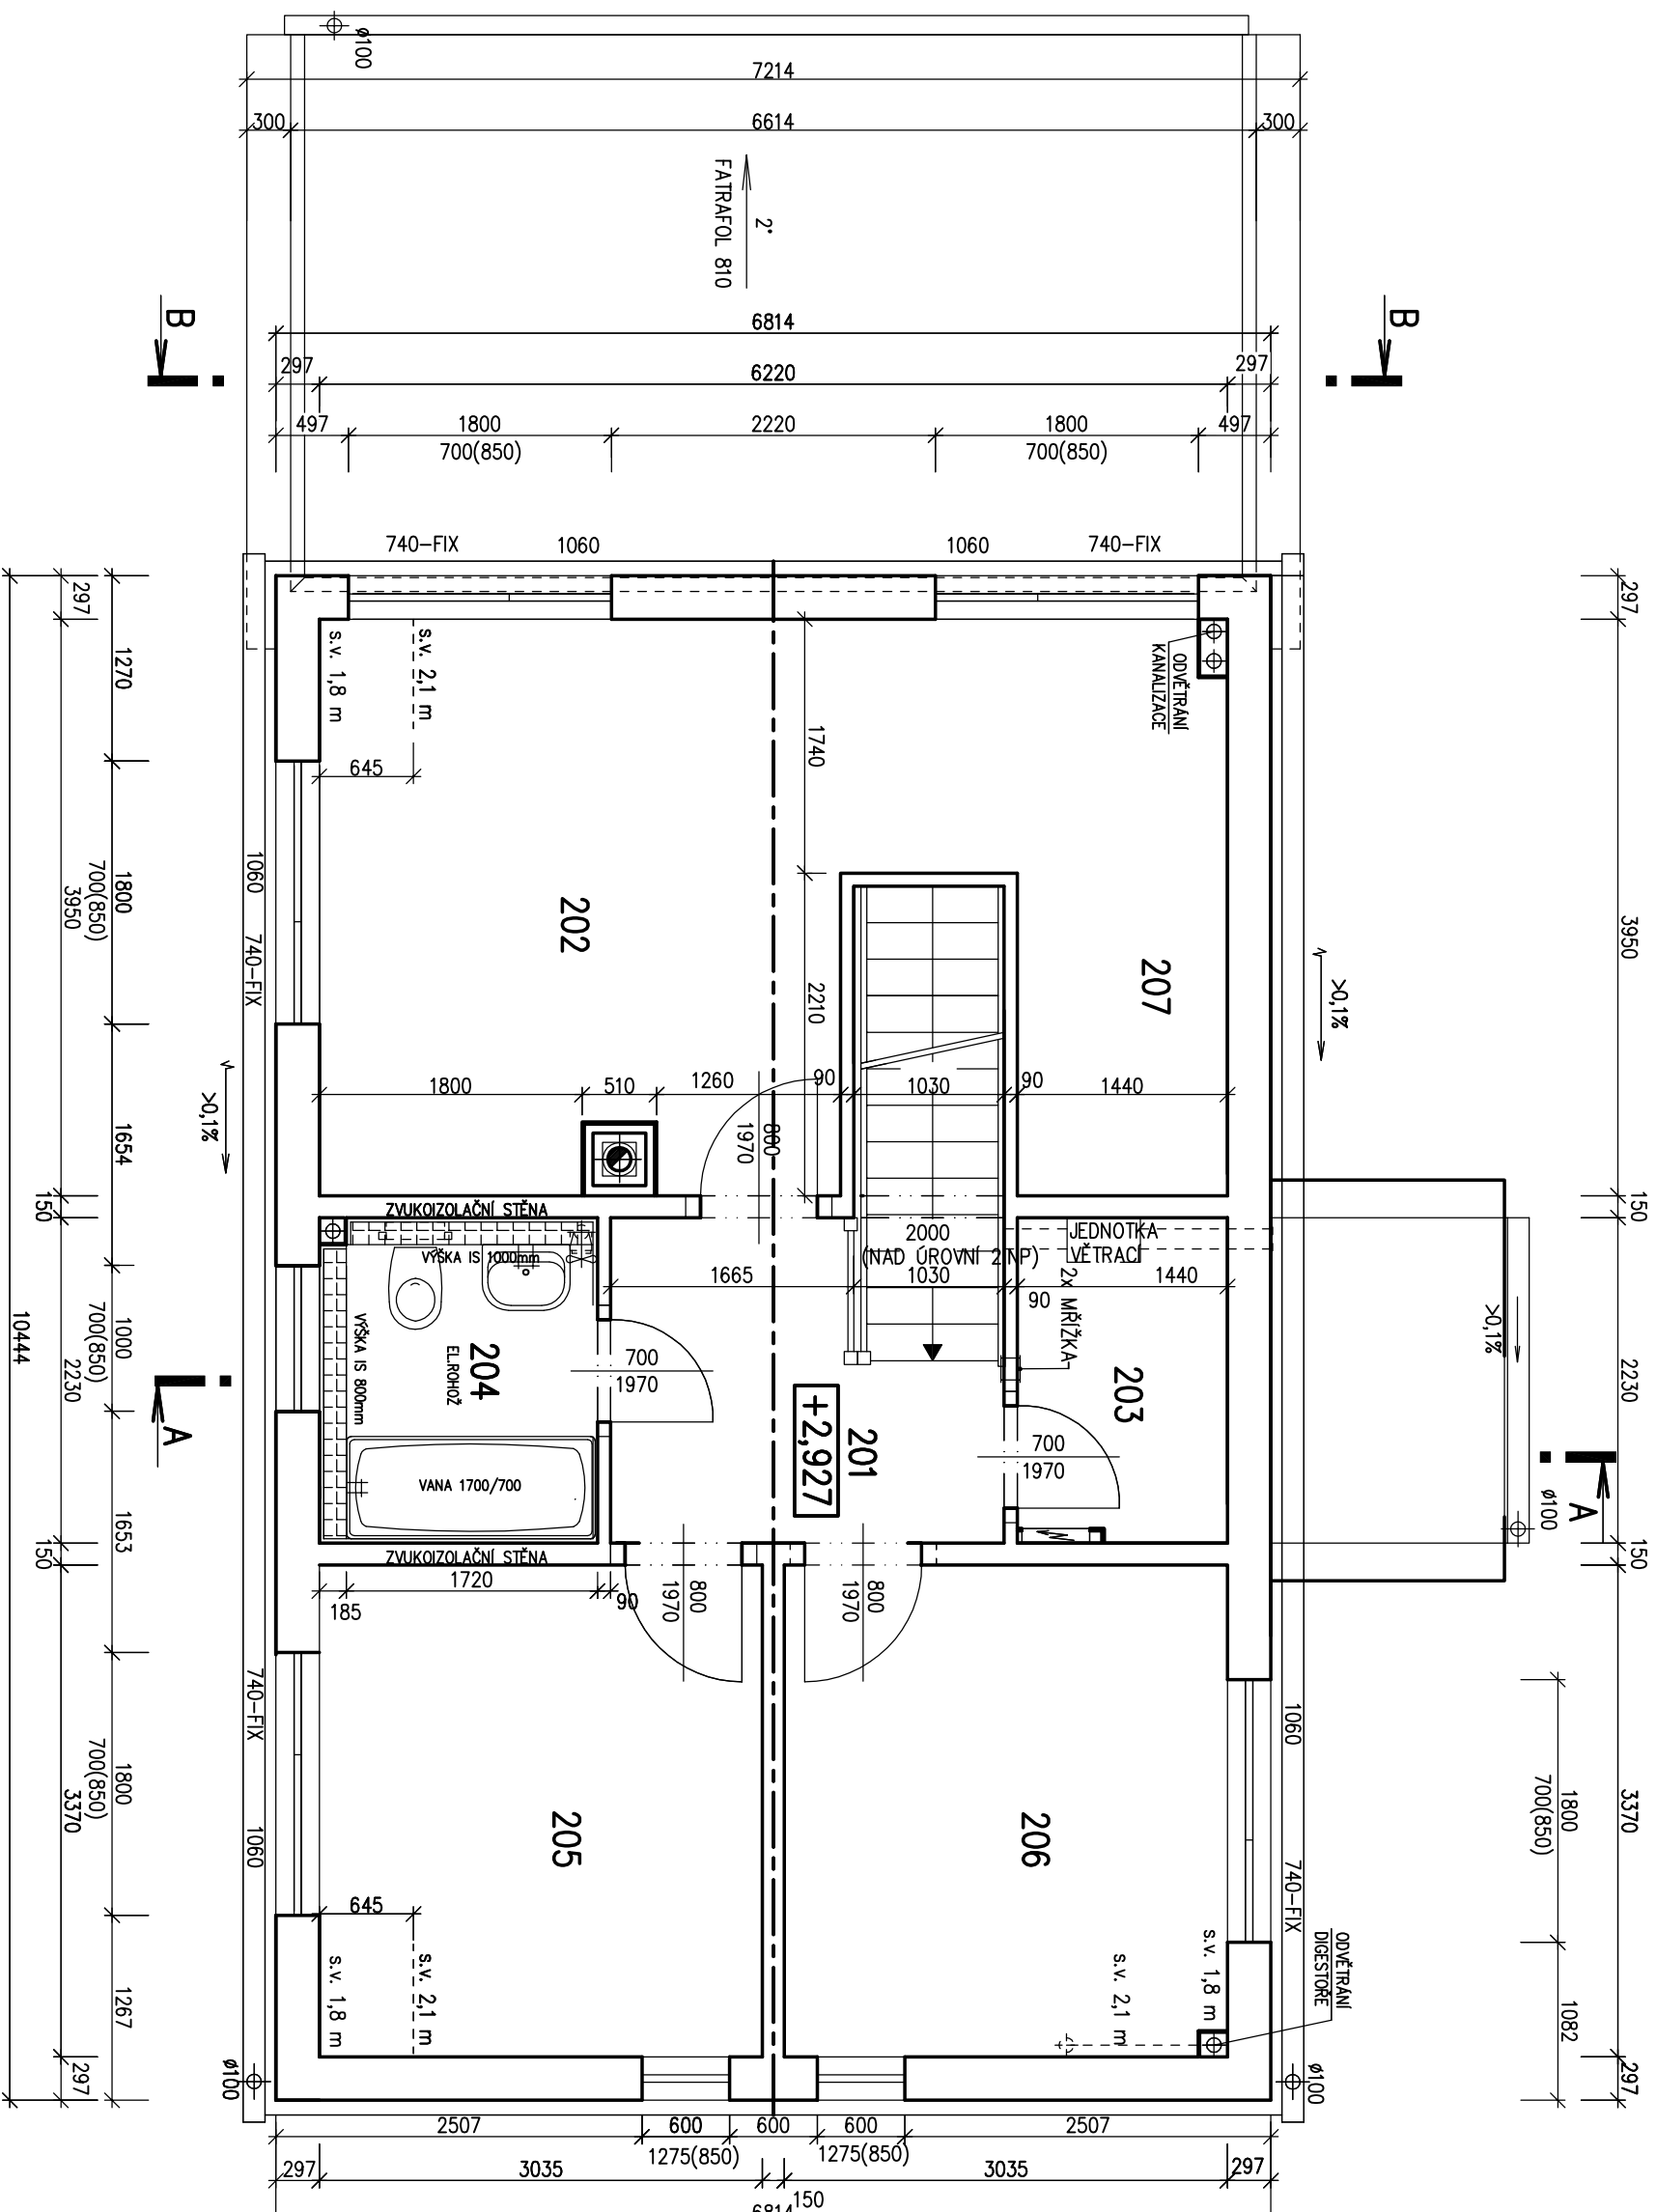


Autorizovaný inženýr		Zpracovatel	
Ing. Zdeněk Chromý		Ing. Petr Pávek	
Ing. David Ondra		Projekt	
Vypracoval	Ing. Jiří Lužný	Datum:	03/2013
Investor - staveniště	Miroslav Šafránek - Čepí	Číslo HS:	37 602

S.O. - I.  
 MODEL 2013


POHLED VSTUPNÍ

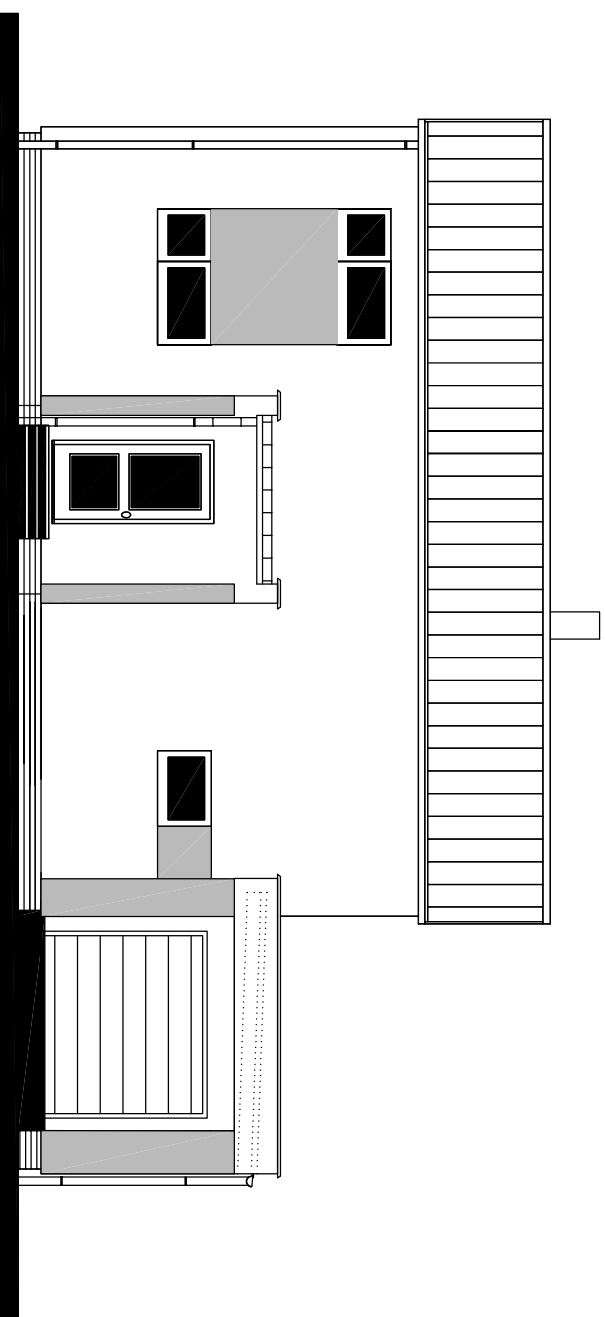


POHLED ZAHRADNÍ

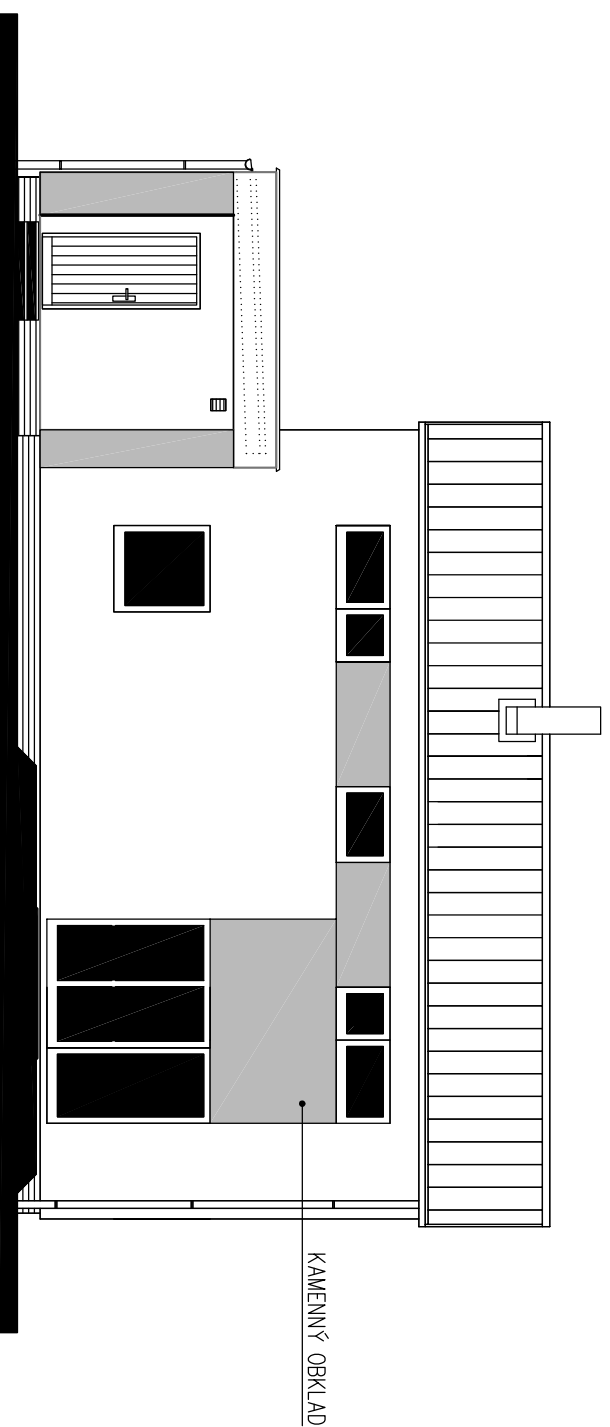

POHLED BOČNÍ – LEVÝ

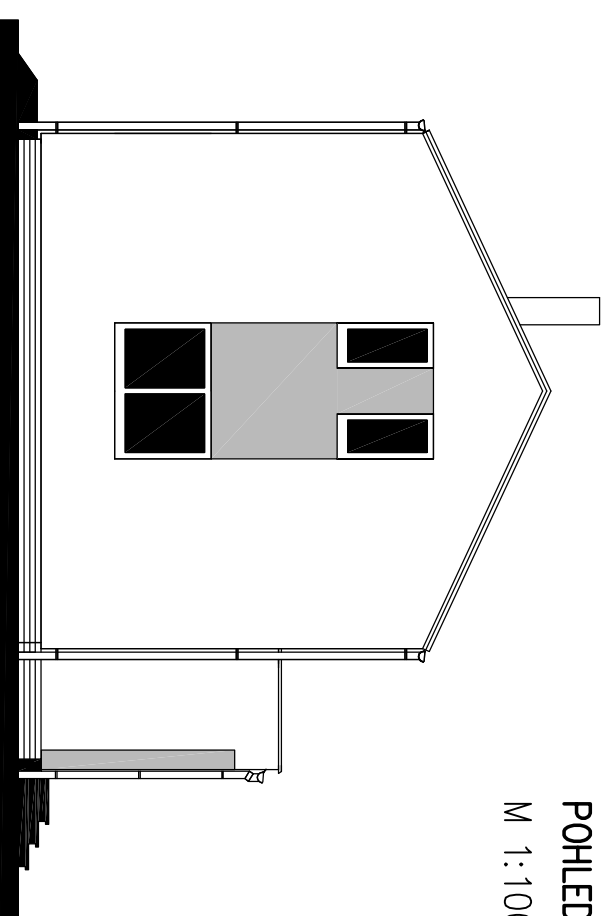

POHLED BOČNÍ – PRAVÝ

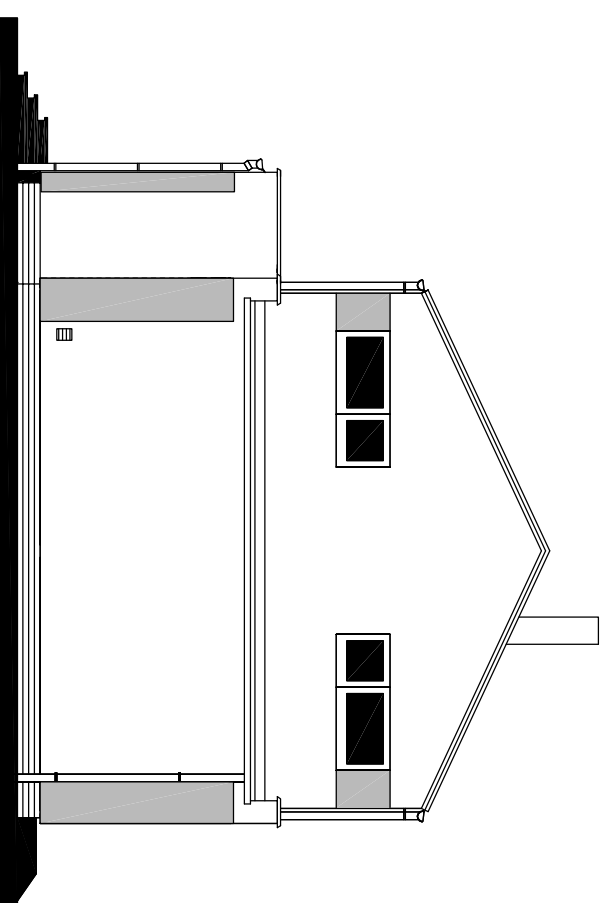

v.č. : 008



RODINNÝ DŮM  
KUBIS 631 S GARÁŽÍ  
(RD BEZ PODSKLEPENÍ)

POHLEDY  
M 1:100

S.0. – 1.  
MODEL 2013

Autorizovaný inženýr	Ing. Zdeněk Chromý	Zpracovatel	
Vypracoval	Ing. David Ondra	Projekt	
Investor-staveniště	Ing. Jiří Lužný	Datum: 03/2013	
	Miroslav Šafránek – Čepí	Číslo HS: 37 602	