

RODINNÝ DŮM
NOVA 101/38^o - L
 (RD BEZ PODSKLEPENÍ)

v.č. : 002

PŮDORYS PŘÍZEMÍ
 M 1:50
STANDARD




POZNÁMKA:

- ZARÍŽOVACÍ PŘEDMĚTY A KONSTRUKCE ZAKRESLENÉ ČÁRKOVANĚ NEJSOU SOUČÁSTÍ DODÁVKY RD.
- TECHNICKÉ ZMĚNY JSOU VYHRAZENY.

LEGENDA MÍSTNOSTÍ :

- ČÍSLO ÚČEL MÍSTNOSTI
 101 CHODBA
 102 OBÝVACÍ POKOJ
 103 KUCHYŇE + JIDELNA
 104 TECH. MÍSTNOST
 105 KOUPELNA
 106 PRACOVNA
 107 GARÁŽ


- OBÝTNÁ PLOCHA :
 PŘÍSLUŠENSTVÍ :
 UŽITKOVÁ PLOCHA :
 CELKOVÁ PLOCHA (PODLAHOVÁ) :
 ZASTAVĚNÁ PLOCHA :

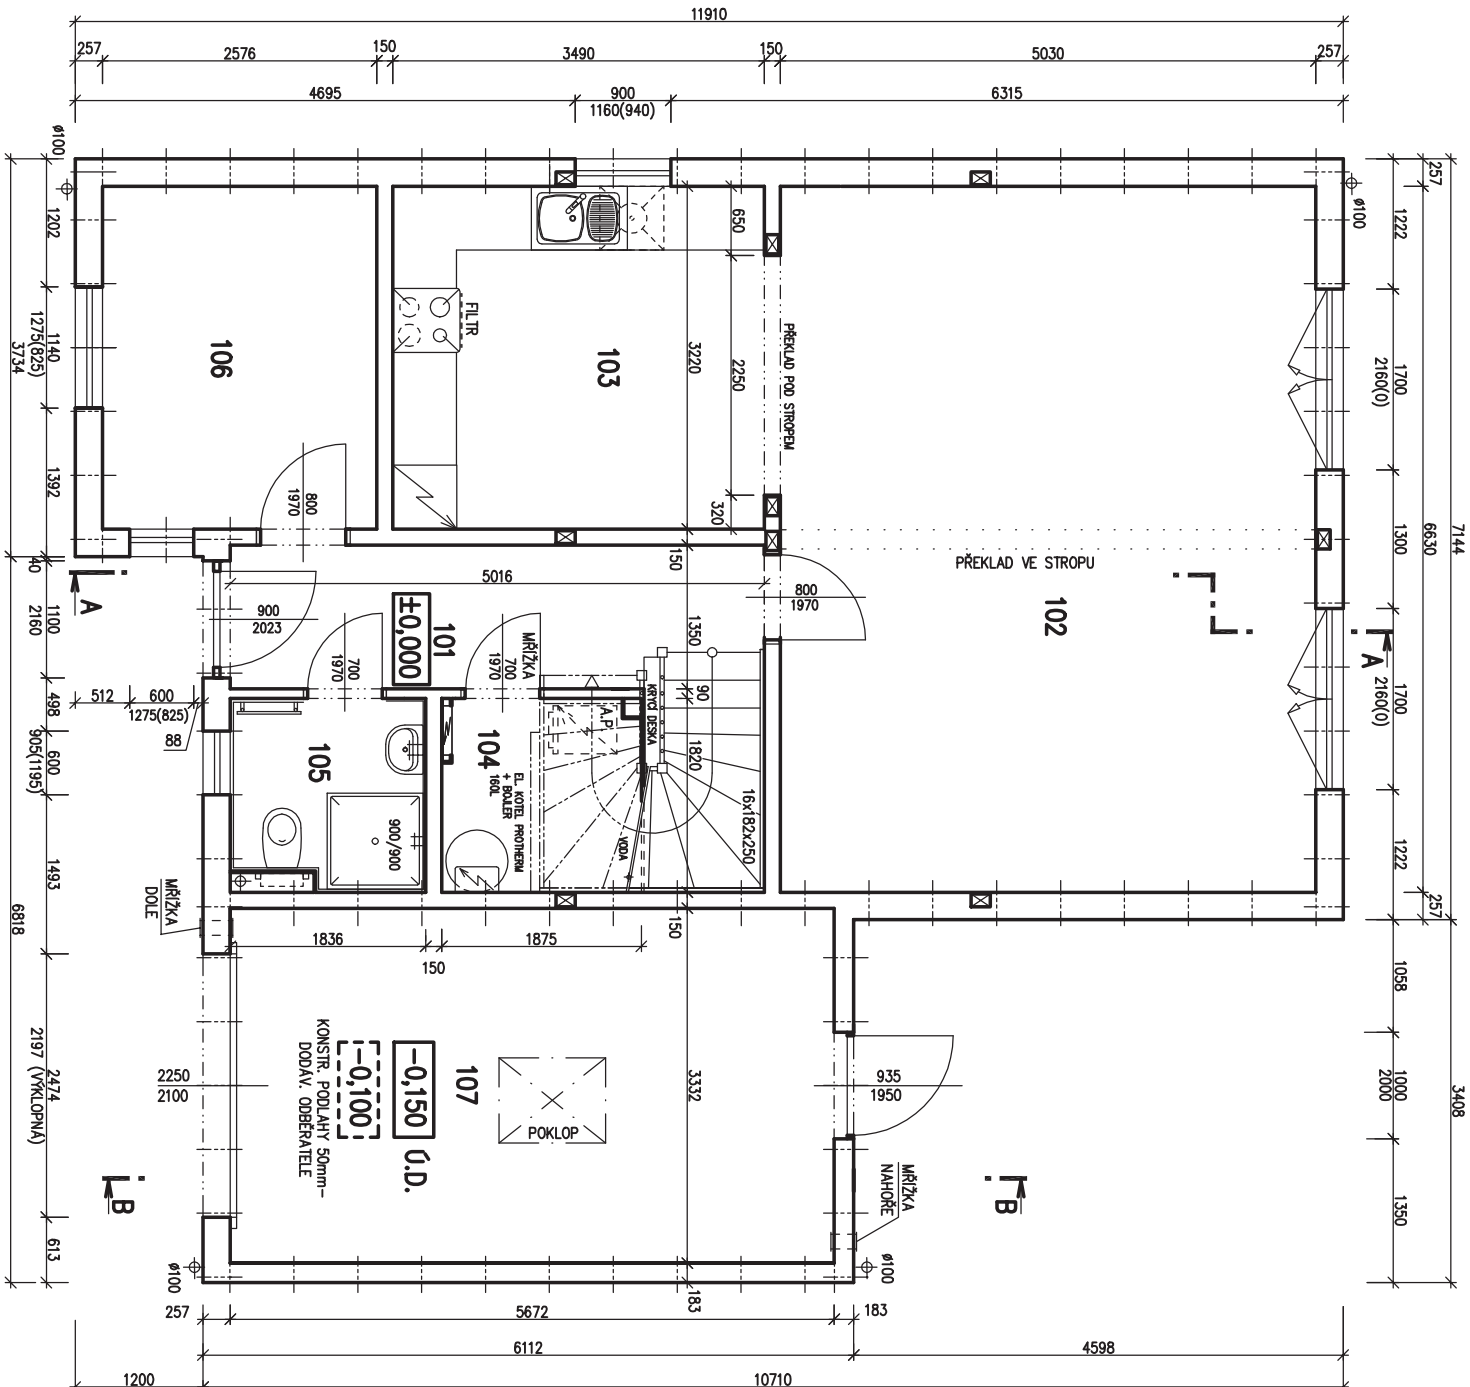

SNĚH. OBLAST I

SCHODY N723
 MODEL 09

Autorizovaný inženýr	Ing. Zdeněk Chromý Ing. David Ondra	Zpracovatel	
Odpovědný projektant	Ing. Vlastimil Kučera	Projekt	
Vypracoval	Ing. Hana Burdňáková	Datum:	18.11.2009
Investor - developer		Číslo HS:	34 926

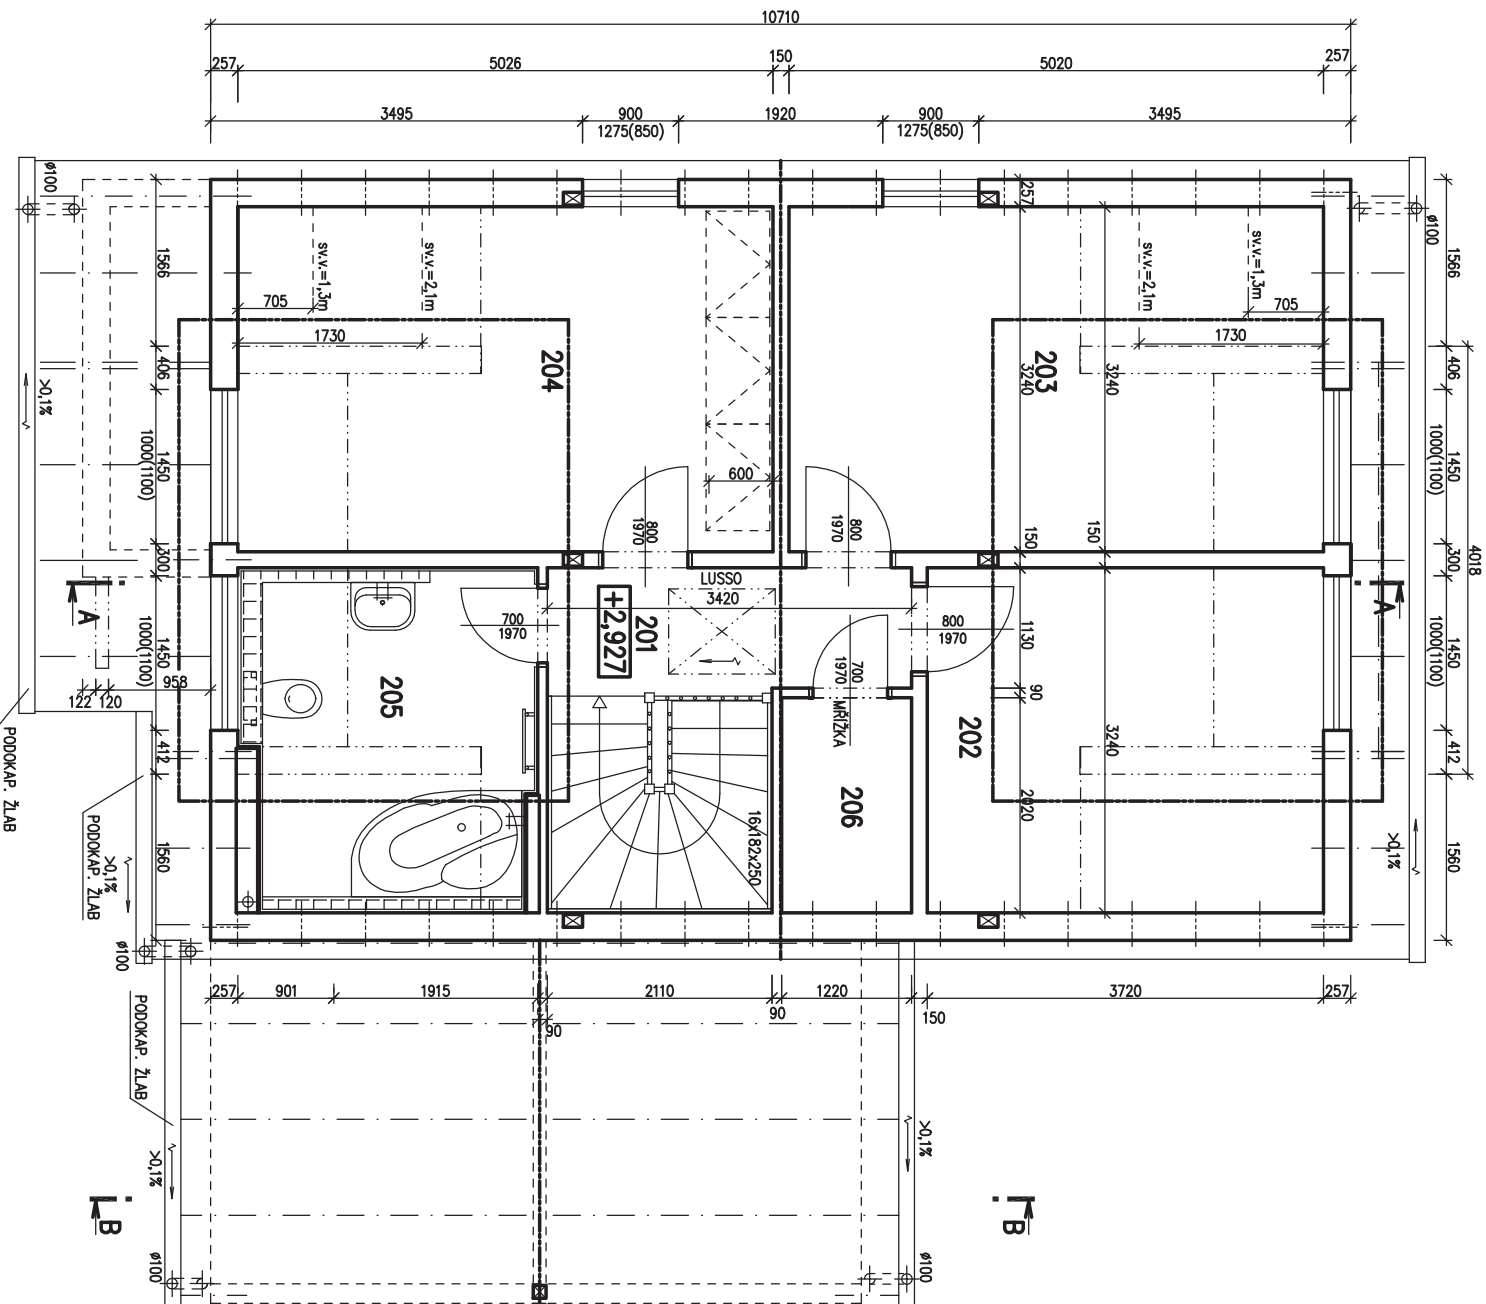

v.č. : 005

RODINNÝ DŮM
NOVA 101/38. – L
 (RD BEZ PODSKLEPENÍ)

PŮDORYS PODKROVÍ

M 1:50

STANDARD



POZNÁMKA:

1. ZAŘÍZOVACÍ PŘEDMĚTY A KONSTRUKCE ZAKRESLENÉ ČÁRKOVANĚ NEJSOU SOUČÁSTÍ DODÁVKY RD.
2. TECHNICKÉ ZMĚNY JSOU VYHAZENY.

LEGENDA MÍSTNOSTI :

- ČÍSLO ÚČEL MÍSTNOSTI
- 201** SCHODIŠTĚ, CHODBA
- 202** DĚTSKÝ POKOJ
- 203** DĚTSKÝ POKOJ
- 204** LOŽNICE
- 205** KOUPELNA + WC
- 206** KOMORA

OBYTNÁ PLOCHA :
 PŘÍSLUŠENSTVÍ :
 UŽITKOVÁ PLOCHA :
 CELKOVÁ PLOCHA (PDLAHOVÁ) :

Autorizovaný inženýr	Ing. Zdeněk Chromý Ing. David Ondra	Zpracovatel	
Odpovědný projektant	Ing. Vestislav Kučera	Projekt	
Vypracoval	Ing. Hana Burdňáková	Datum:	18.11.2009
Investor – developer		Číslo HS:	34 926

MODEL 09


POHLED ZAHRADNÍ




POHLED VSTUPNÍ



POHLED BOČNÍ (LEVÝ)

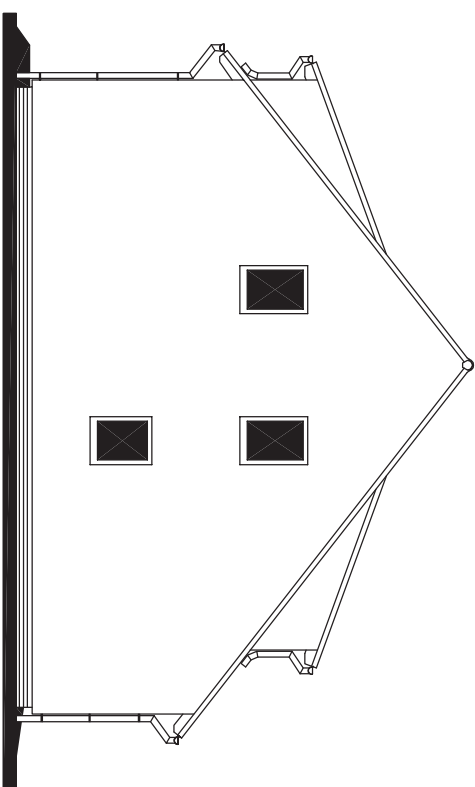

POHLED BOČNÍ (PRAVÝ)

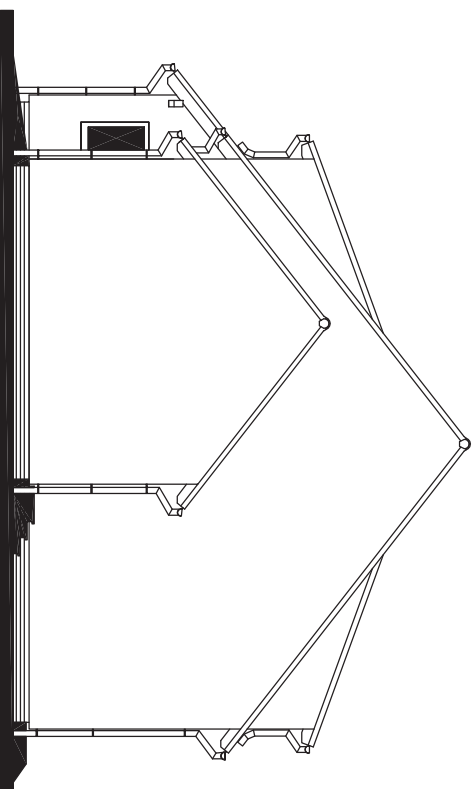

POHLEDY M 1:100

MODEL 09

Autorizovaný inženýr	Ing. Zdeněk Chromý Ing. David Ondra	Zpracovatel	
Odpovědný projektant	Ing. Vlastimil Kušera	Projekt	
Vypracoval	Ing. Hana Burdánková	Datum:	18.11.2009
Investor - dle zadání		Číslo HS:	34 926