

RODINNÝ DŮM


NOVA 101/38 - L

(RD BEZ PODSKLEPENÍ)

v.č. : 002

PŮDORYS PŘÍZEMÍ

M 1:50

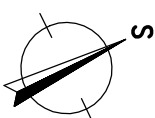

POZNÁMKA:

1. ZAŘÍZOVACÍ PŘEDMĚTY A KONSTRUKCE ZAKRESLENÉ ČÁRKOVANĚ NEJSOU SOUČÁSTÍ DODÁVKY RD.
2. TECHNICKÉ ZMĚNY JSOU VYHAZENY.
3. GARAŽ S IZOLACÍ VE STĚNÁCH A PAROZÁBRANOU.

SOHODY N723
 SNĚHOVÁ OBLAST IV

MODEL 2011
 1. ZMĚNA 1.12.2010


Autorizovaný inženýr		Ing. Zdeněk Chomý	Zpracoval Ing. Petr Běláček
Vyprocovl		Ing. Hana Burdňáková	
Investor - domovité		Ing. Hana Burdňáková	Projekt
			Datum: 5.11.2010
			Číslo HS: 35 471



RODINNÝ DŮM
NOVA 101/38* – L
(RD BEZ PODSKLEPENÍ)

PŮDORYS PODKROVÍ

M 1:50

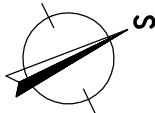

POZNÁMKA:

1. ZAŘÍZOVACÍ PŘEDMĚTY A KONSTRUKCE ZAKRESLENÉ ČÁRKOVANĚ NEJSOU SOUČÁSTÍ DODÁVKY RD.
2. TECHNICKÉ ZMĚNY JSOU VYHAZENY.


LEGENDA MÍSTNOSTÍ :

ČÍSLO	ÚČEL MÍSTNOSTI	PLOCHA m ²
201	CHODBA	7,69
202	DĚTSKÝ POKOJ	10,27
203	DĚTSKÝ POKOJ	16,00
204	LOŽNICE	15,86
205	KOUPELNA + WC	7,71

OBYTNÁ PLOCHA : 39,14
PŘÍSLUŠENSTVÍ : 14,76
UŽITKOVÁ PLOCHA : 53,90
CELKOVÁ PLOCHA (PODLAHOVÁ) : 57,53

MODEL 2011
1. ZMĚNA 1.12.2010

Autorizovaný inženýr		Ing. Zdeněk Chomý	
Vypročoval		Ing. Hana Burňáková	
Investor - stavebník		Projekt	
		Datum: 5.11.2010	
		Číslo HS: 35 471	

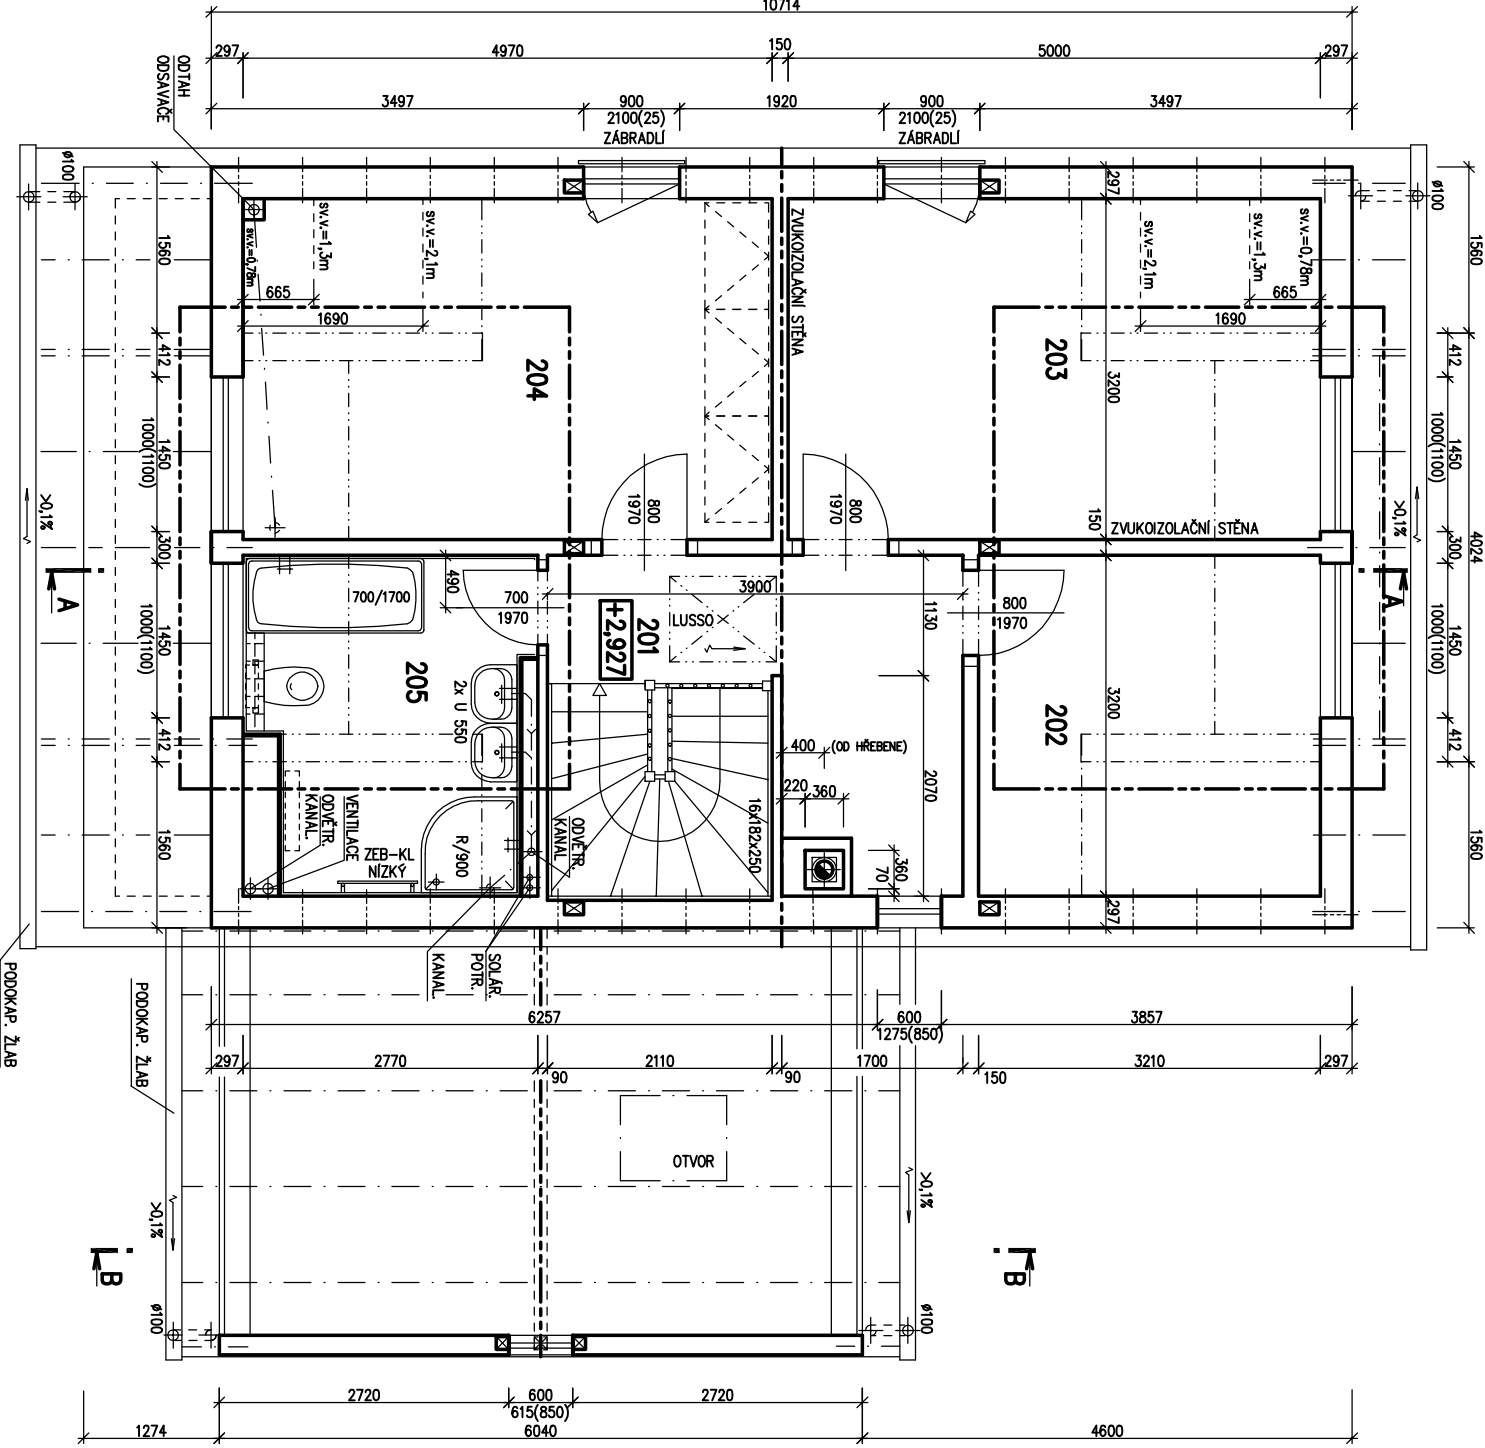



RODINNÝ DŮM


NOVA 101/38° – L

(RD BEZ PODSKLEPENÍ)

POHLED SEVEROVÝCHODNÍ



POHLED SEVEROZÁPADNÍ

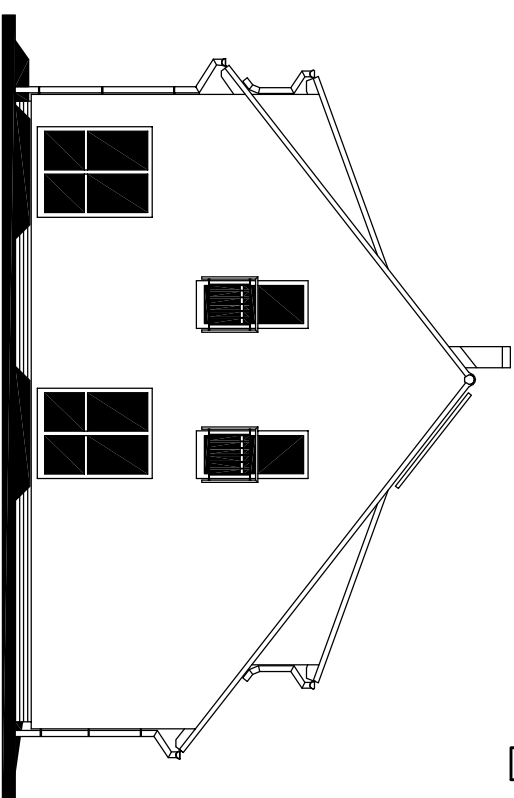


POHLEDY M 1:100

POHLED JHOZAPADNÍ



POHLED JHOVÝCHODNÍ

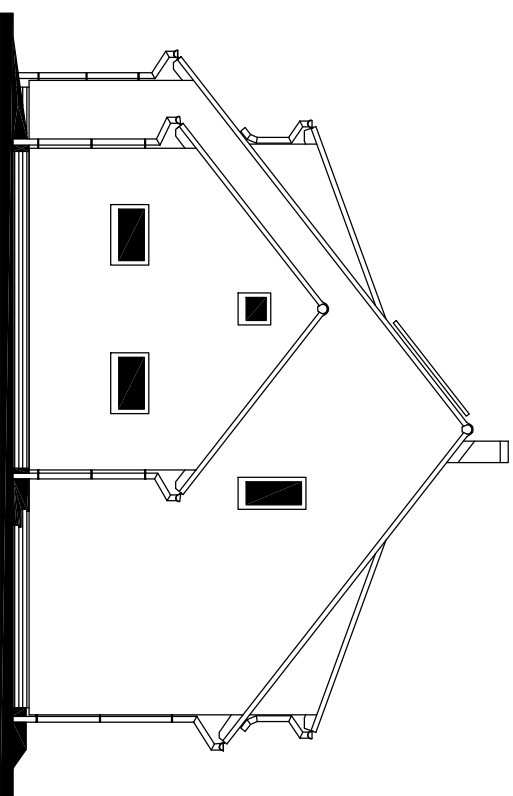

Autorizovaný inženýr		Zpracoval	
Ing. Zdeněk Chrástý		Ing. David Ondra	
Vyracoval		Projekt	
Ing. Hana Burňáková		Datum: 5.11.2010	
Investor – stavebník		Číslo HS: 35 471	