



RODINNÝ DŮM

NOVA 101/38^o – P

(RD BEZ PODSKLEPENÍ)

PŮDORYS PŘÍZEMÍ

M 1:50


POZNÁMKA:

1. ZAŘÍZOVACÍ PŘEDMĚTY A KONSTRUKCE ZAKRESLENÉ ČÁRKOVANĚ NEJSOU SOUČÁSTÍ DODÁVKY RD.
2. TECHNICKÉ ZMĚNY JSOU VYHRAZENY.

LEGENDA MÍSTNOSTÍ :

ČÍSLO ÚČEL MÍSTNOSTI	PLOCHA m ²
100 ZADVĚŘÍ	3,38
101 CHODBA	6,38
102 OBÝVACÍ POKOJ	32,90
103 KUCHYŇĚ + JIDELNA	11,23
104 TECH. MÍSTNOST	5,12
105 KOUPELNA	3,18
106 PRACOVNA	8,08
107 GARÁŽ	(18,90)

OBYTNÁ PLOCHA :	40,98
PŘÍSLUŠENSTVÍ :	27,71
UŽITKOVÁ PLOCHA :	68,69
CELKOVÁ PLOCHA (PODLAHOVÁ) :	70,27
ZASTAVĚNÁ PLOCHA :	105,70

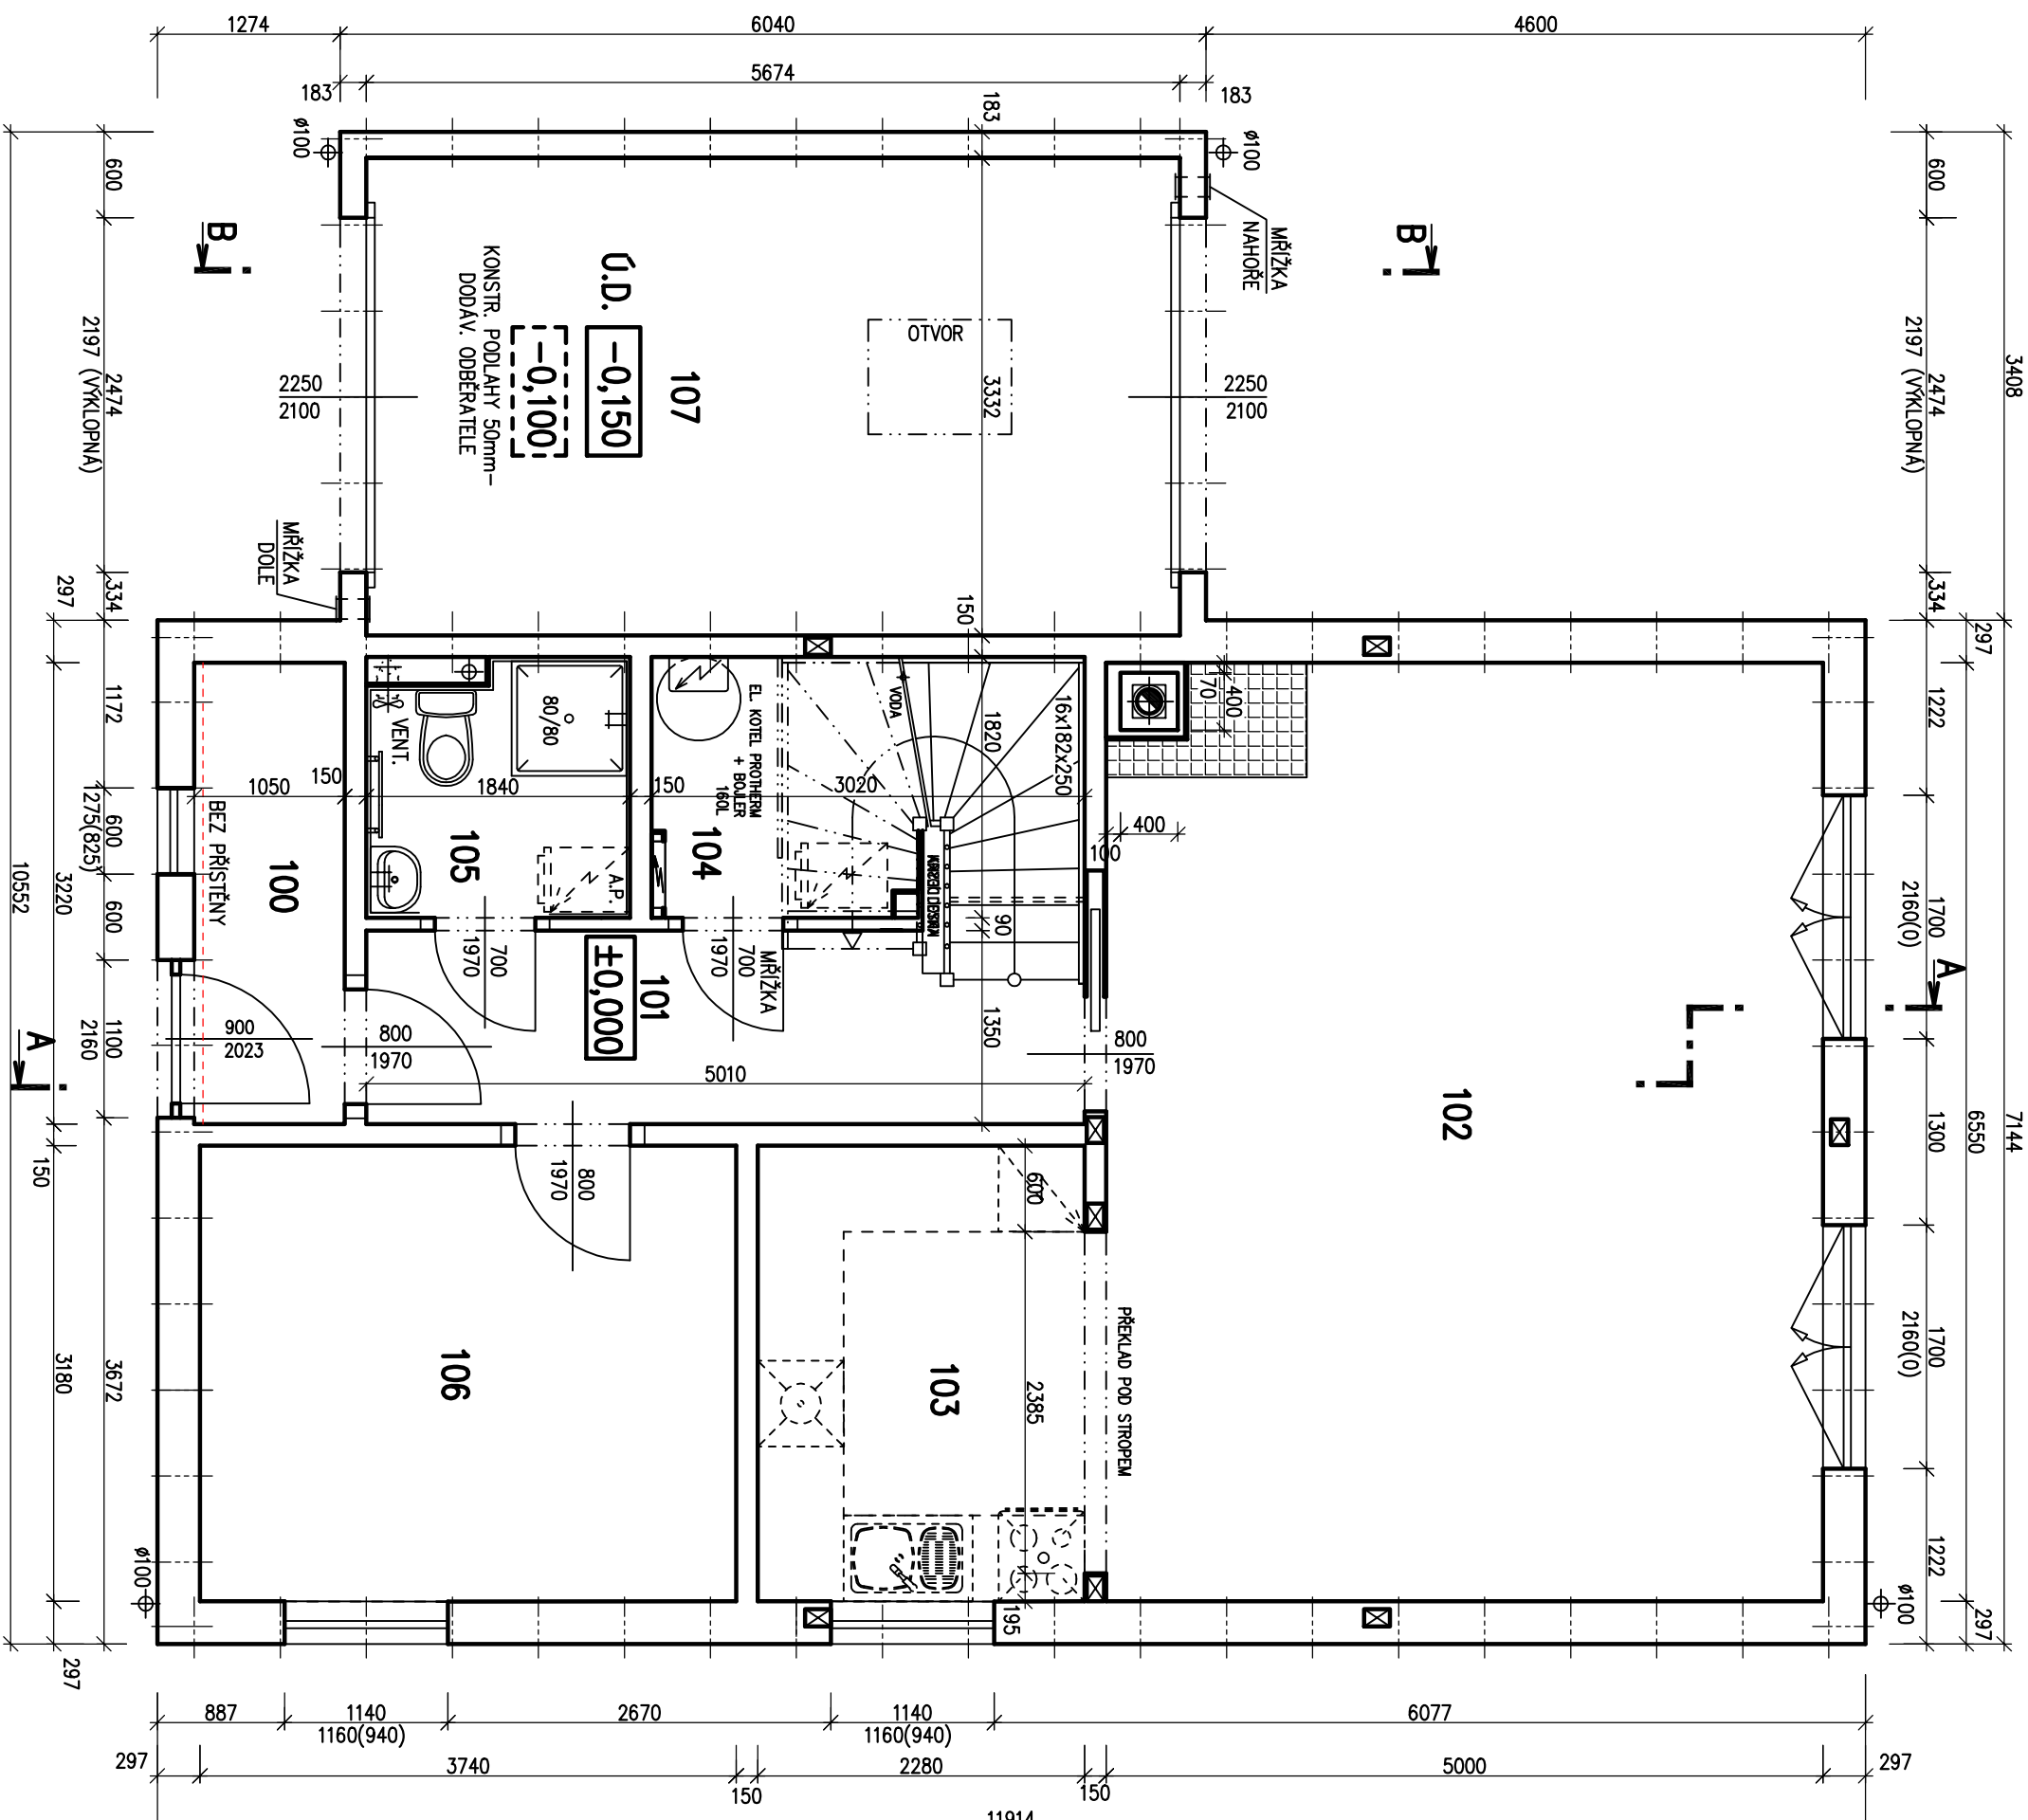

Autorizovaný inženýr	Ing. Zdeněk Chromý	
Vypracoval	Ing. David Ondra	
Investor – stavitel	Ing. Jiří Lužný	Projekt
		Datum: 17.3.2011
		Číslo HS: 35 567



RODINNÝ DŮM


NOVA 101/38^o – P

(RD BEZ PODSKLEPENÍ)

PŮDORYS PODKROVÍ

M 1:50

- POZNÁMKA:**
1. ZAŘÍZOVACÍ PŘEDMĚTY A KONSTRUKCE ZAKRESLENÉ ČÁRKOVANĚ NEJSOU SOUČÁSTÍ DODÁVKY RD.
 2. TECHNICKÉ ZMĚNY JSOU VYHRAZENY.

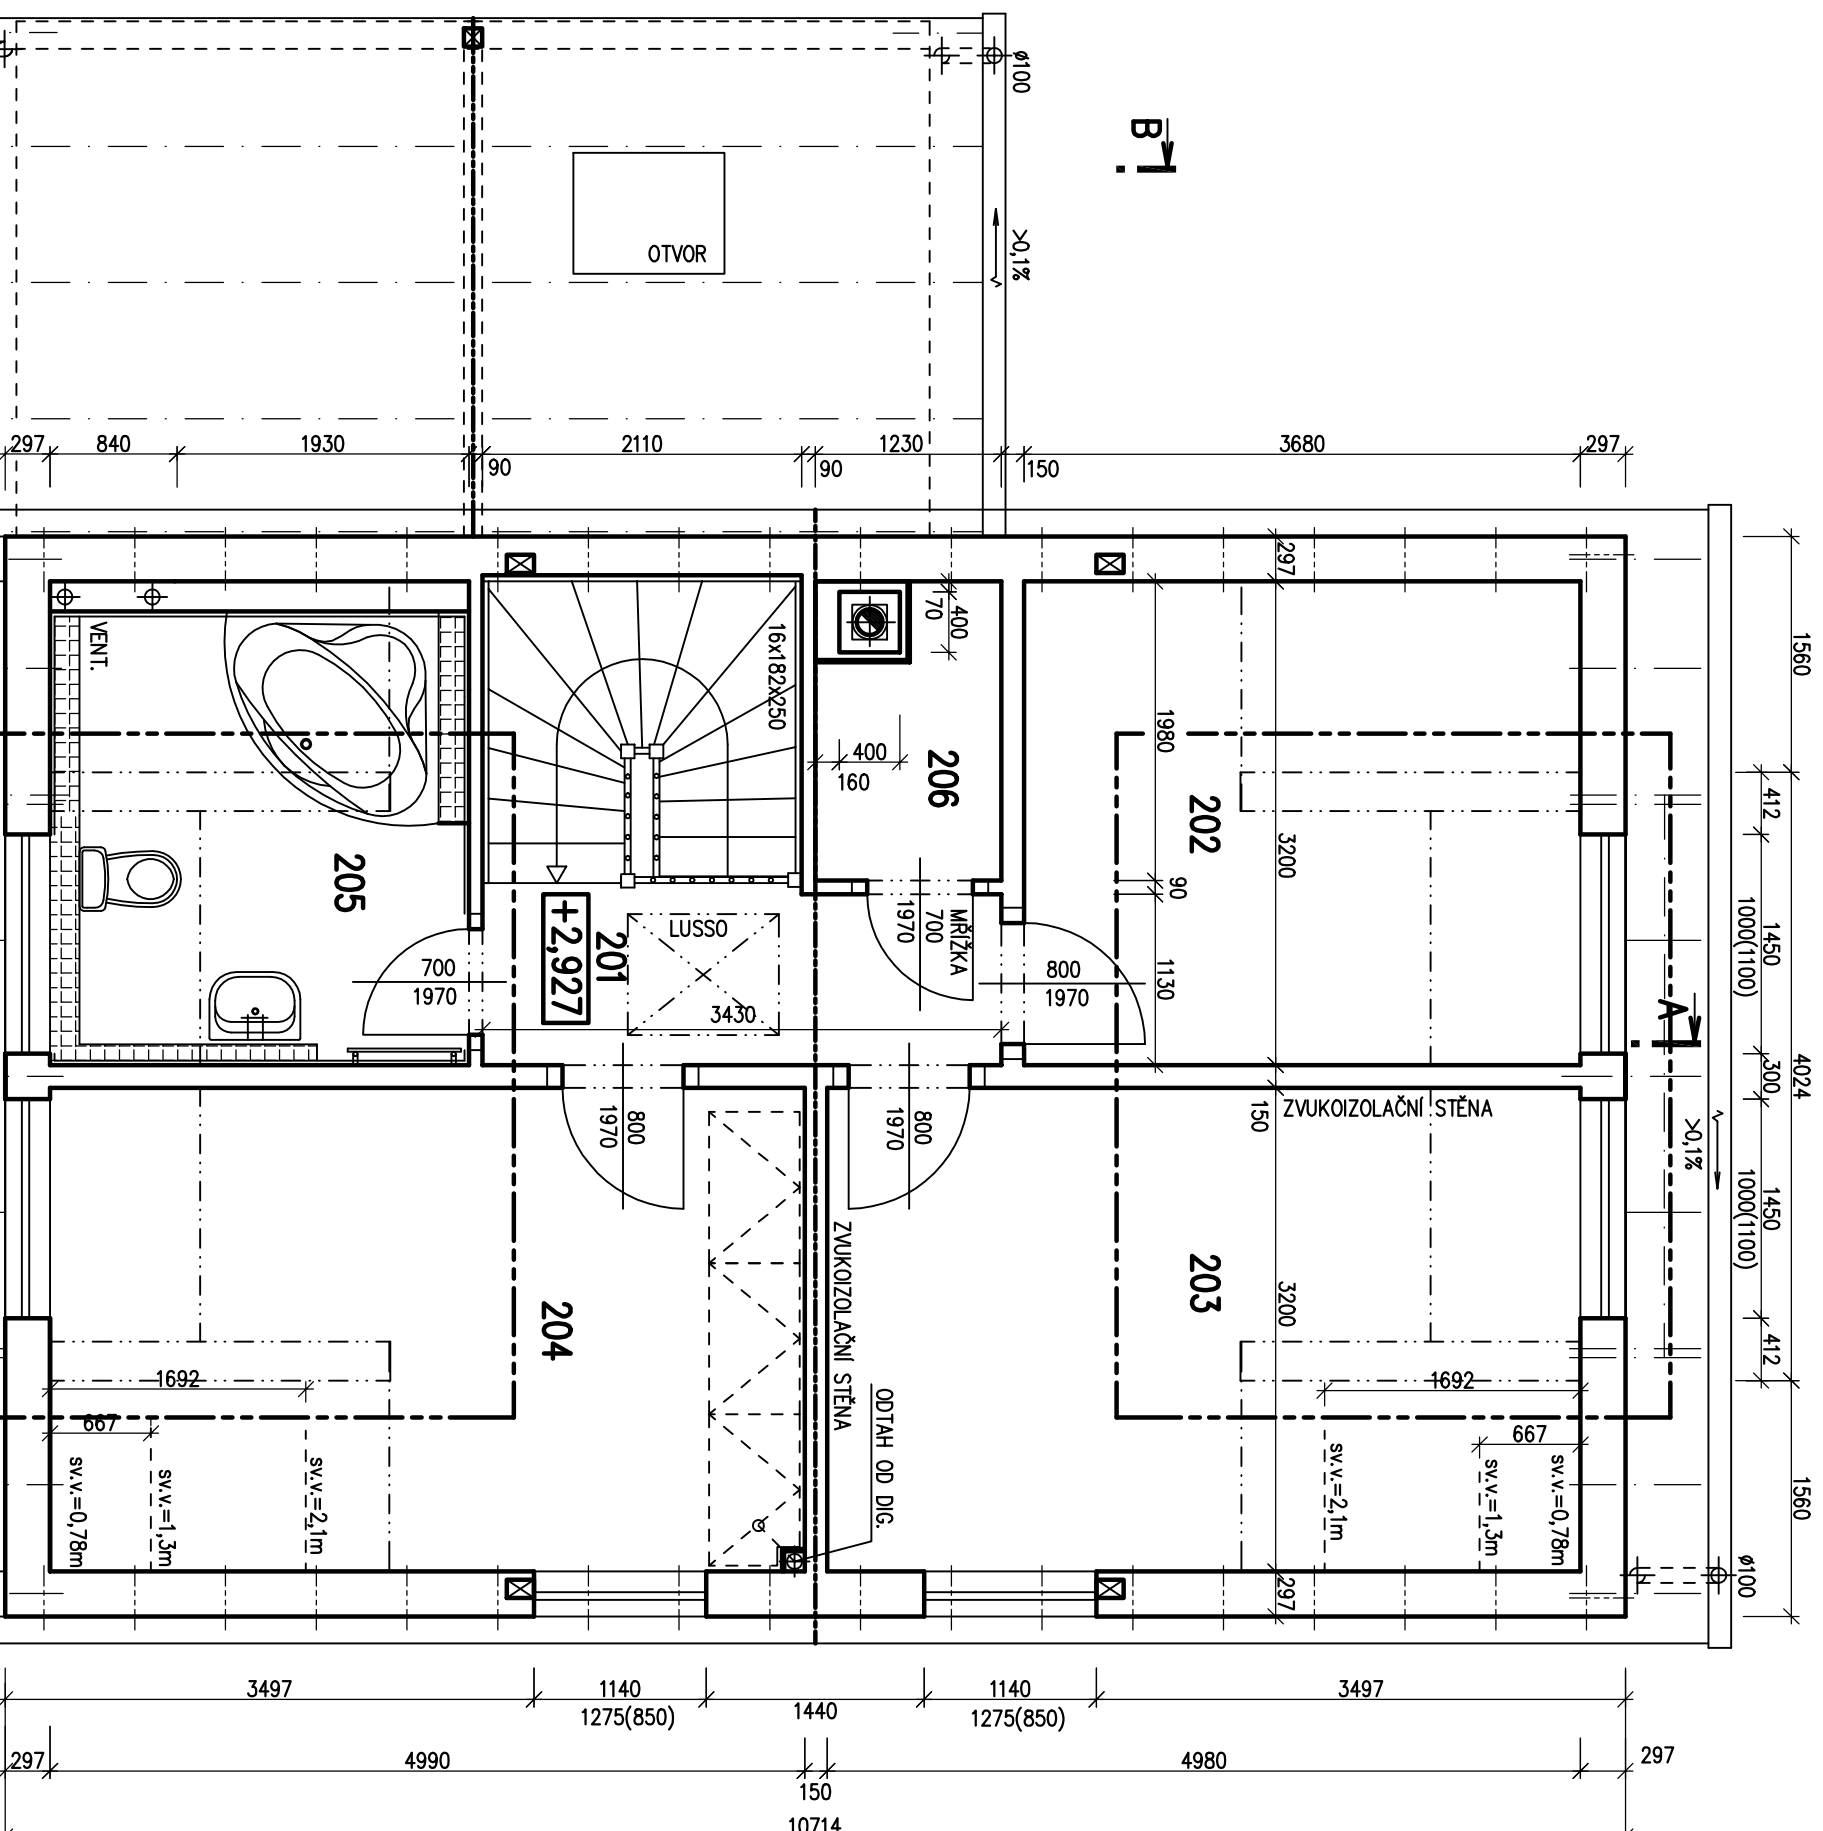**LEGENDA MÍSTNOSTÍ :**

ČÍSLO ÚČEL MÍSTNOSTI	PLOCHA m ²
201 SCHODIŠTĚ, CHODBA	4,03
202 DĚTSKÝ POKOJ	11,78
203 DĚTSKÝ POKOJ	15,94
204 LOŽNICE	15,97
205 KOUPELNA + WC	7,44
206 KOMORA	2,44

OBYTNÁ PLOCHA :	40,63
PŘÍSLUŠENSTVÍ :	13,91
UŽITKOVÁ PLOCHA :	54,54
CELKOVÁ PLOCHA (PDLAHOVÁ) :	57,60


S.O. I.
SCHODY N723
MODEL 2011

Autorizovaný inženýr	Ing. Zdeněk Chromý	Zpracovatel	
Vypracoval	Ing. David Ondra	Projekt	
Investor – stavebník	Ing. Jiří Lužný	Datum:	17.3.2011
		Číslo HS:	35 567

POHLED ZAHRADNI



POHLED BOČNI (LEVÝ)

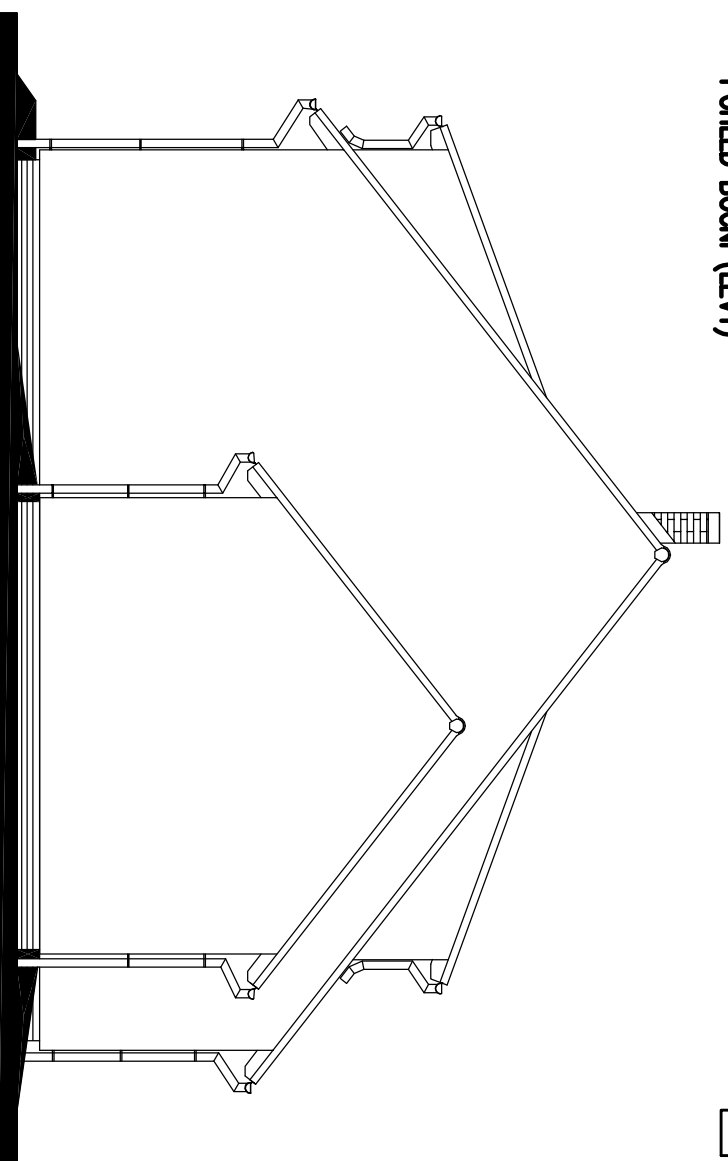


RODINNÝ DŮM
NOVA 101/38^o – P
(RD BEZ PODSKLEPENÍ)

POHLEDY M 1:100

POHLED VSTUPNI



POHLED BOČNI (PRAVÝ)

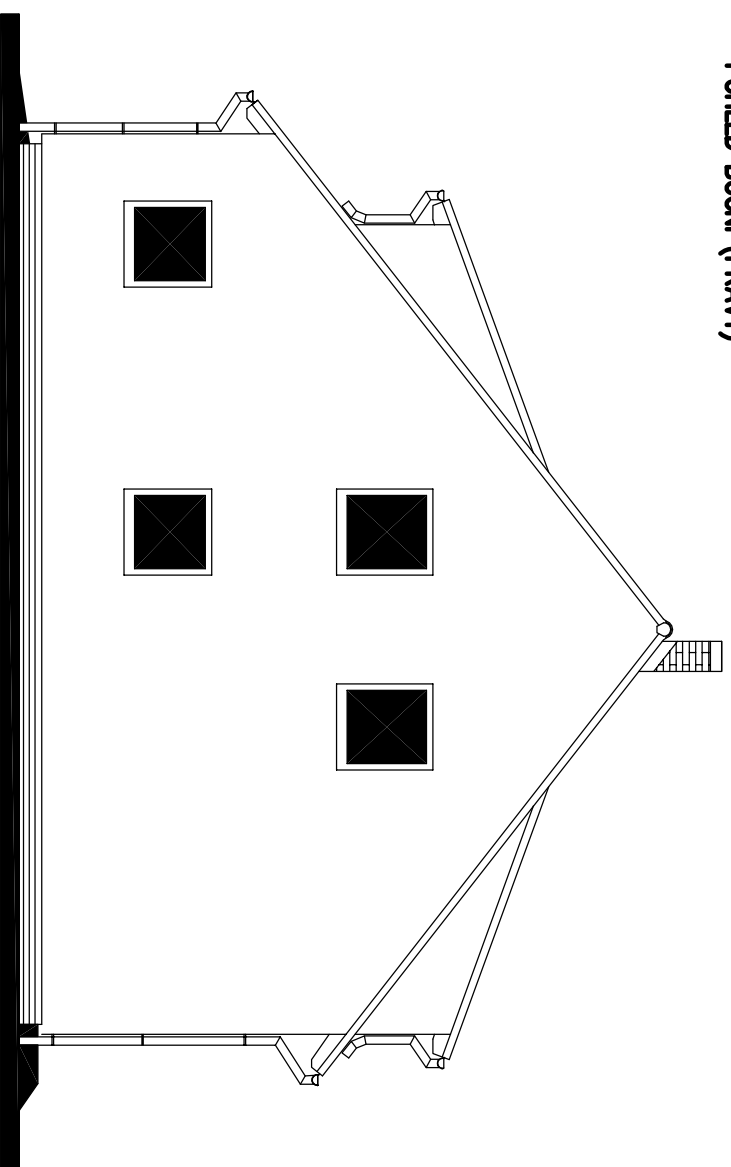

MODEL 2011

Autorizovaný inženýr	Ing. Zdeněk Chromý	Zpracováte!
Vypracoval	Ing. David Ondra	PROJEKT
Investor – stavebník	Ing. Jiří Lužný	Projekt
	Datum: 17.3.2011	
	Číslo HS: 35 567	