

RODINNÝ DŮM
NOVA 101/38^o - L
 (RD BEZ PODSKLEPENÍ)

v.č. : 002

PŮDORYS PŘÍZEMÍ
 M 1:50
STANDARD



POZNAMKA:

1. ZAŘÍZOVACÍ PŘEDMĚTY A KONSTRUKCE ZAKRESLENÉ ČÁRKOVANĚ NEJSOU SOUČÁSTÍ DODÁVKY RD.
2. TECHNICKÉ ZMĚNY JSOU VYHRAZENY.

LEGENDA MÍSTNOSTI :

- 101 ČÍSLO ÚČEL MÍSTNOSTI
- 101 CHODBA
- 102 OBYVACÍ POKOJ
- 103 KUCHYŇE + JIDELNA
- 104 TECH. MÍSTNOST
- 105 KOUPELNA
- 106 PRÁCOVNÁ
- 107 GARÁŽ

OBYTNÁ PLOCHA :
 PŘÍSLUŠENSTVÍ :
 UŽITKOVÁ PLOCHA :
 CELKOVÁ PLOCHA (PODLAHOVÁ) :
 ZASTAVĚNÁ PLOCHA :

SNĚH. OBLAST I.


SCHODY N723
 MODEL 2010

Autorizovaný inženýr	Ing. Zdeněk Chromý Ing. David Ondra	Zpracovatel	
Odpovědný projektant	Ing. David Ondra	Projekt	
Vypracoval	Ing. Hana Burdňáková	Datum:	19.4.2010
Investor - developer		Číslo HS:	34 984

RODINNÝ DŮM
NOVA 101/38 - L
 (RD BEZ PODSKLEPENÍ)

PŮDORYS PODKROVÍ

M 1:50
STANDARD

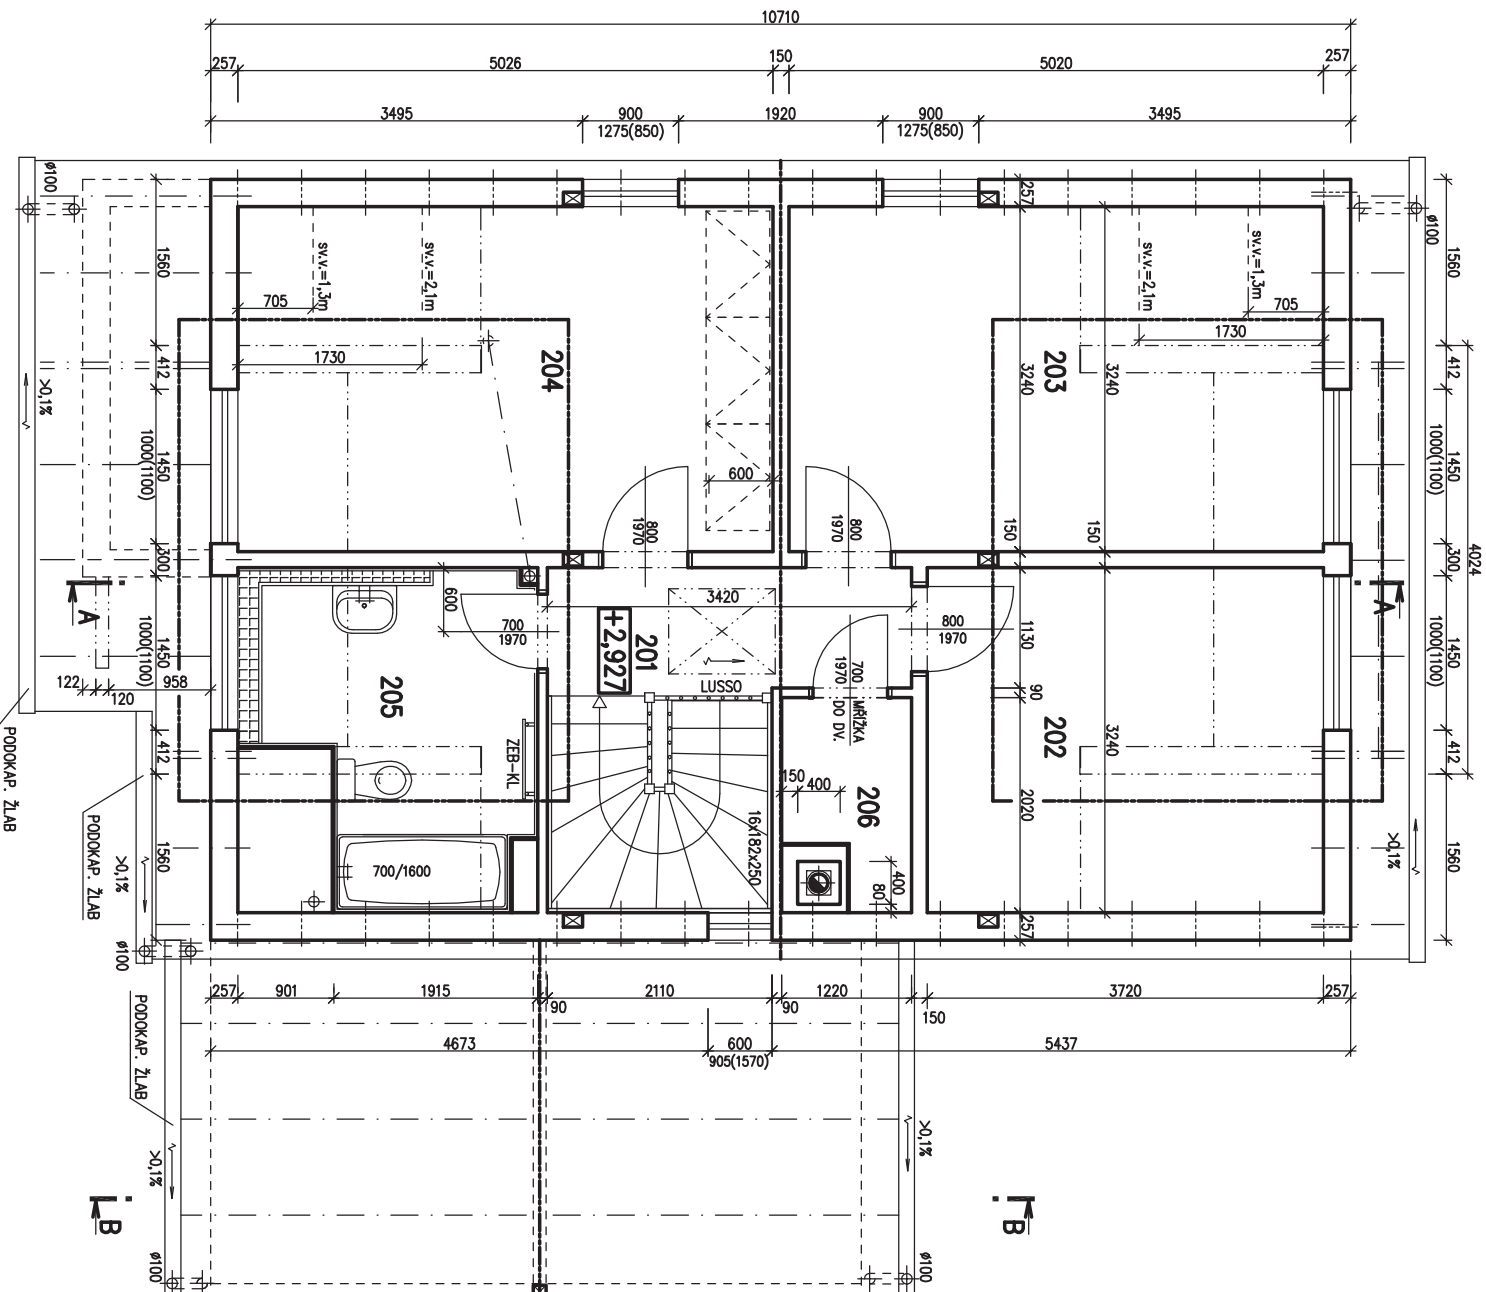

- POZNAMKA:**
1. ZARIZOVACÍ PŘEDMĚTY A KONSTRUKCE ZAKRESLENÉ ČÁRKOVANĚ NEJSOU SOUČÁSTÍ DODÁVKY RD.
 2. TECHNICKÉ ZMĚNY JSOU VYHRAZENY.

LEGENDA MÍSTNOSTI :

- ČÍSLO ÚČEL MÍSTNOSTI
 - 201** SCHODIŠTĚ, CHODBA
 - 202** DĚTSKÝ POKOJ
 - 203** DĚTSKÝ POKOJ
 - 204** LOŽNICE
 - 205** KOUPELNA + WC
 - 206** KOMORA
- OBYTNÁ PLOCHA :
 PŘÍSLUŠENSTVÍ :
 UŽITKOVÁ PLOCHA :
 CELKOVÁ PLOCHA (PDLAHOVÁ) :

MODEL 2010

Autorizovaný inženýr	Ing. Zdeněk Chromý Ing. David Ondra	Zapovědní inženýrská firma
Odpovědný projektant	Ing. David Ondra	Projekt
Vypracoval	Ing. Hana Burdňáková	Datum: 19.4.2010
Investor - developer		Číslo HS: 34 984


POHLED SEVEROZÁPADNÍ




POHLED JHOVÝCHODNÍ



POHLED JIHOZÁPADNÍ

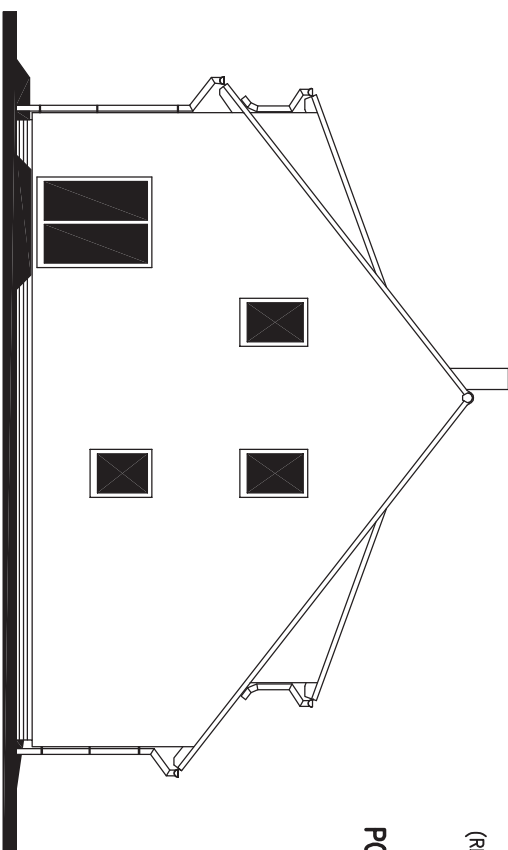


POHLED SEVEROVÝCHODNÍ

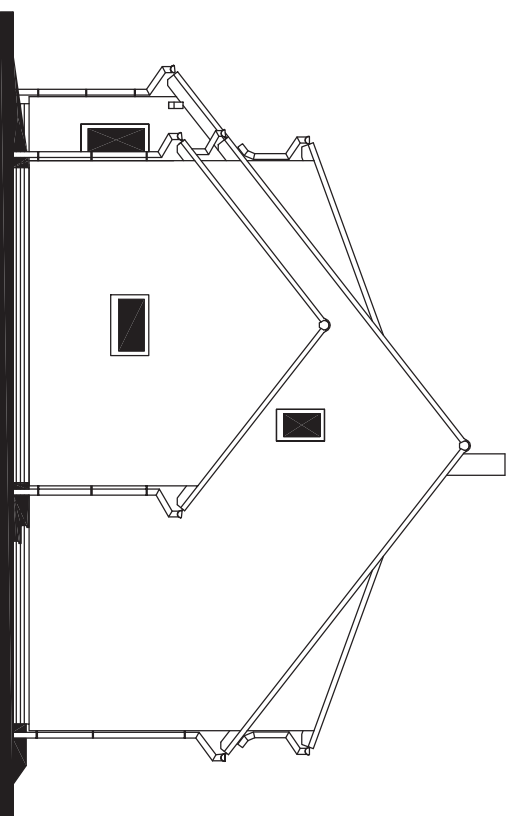

POHLEDY M 1:100

MODEL 2010

Autorizovaný inženýr Ing. Zdeněk Chromý Ing. David Ondra	 Zpracovatel
Odpovědný projektant Ing. David Ondra	Projekt
Vypracoval Ing. Hana Burdňáková	Datum: 19.4.2010
Investor - stavebník Číslo HS: 34 984	