


POHLED JIŽNÍ



POHLED VÝCHODNÍ

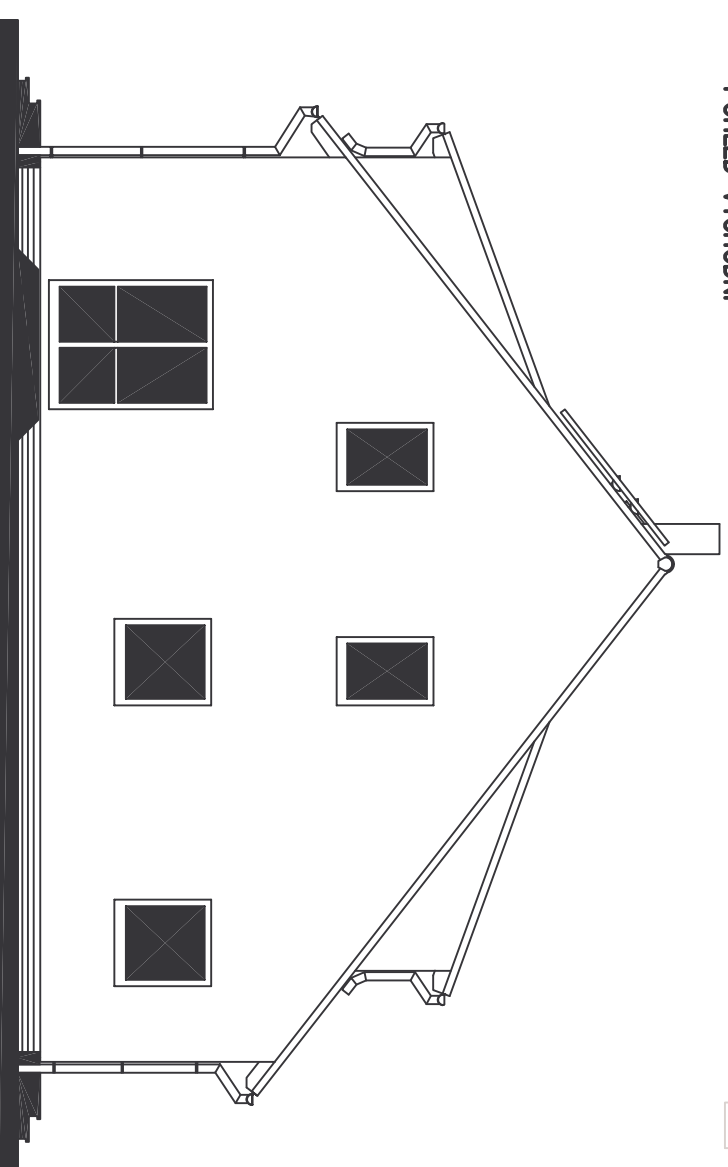

POHLEDY M 1:100


RODINNÝ DŮM  
**NOVA 101/38° – L**  
 (RD BEZ PODSKLEPENÍ)



POHLED SEVERNÍ



POHLED ZÁPADNÍ

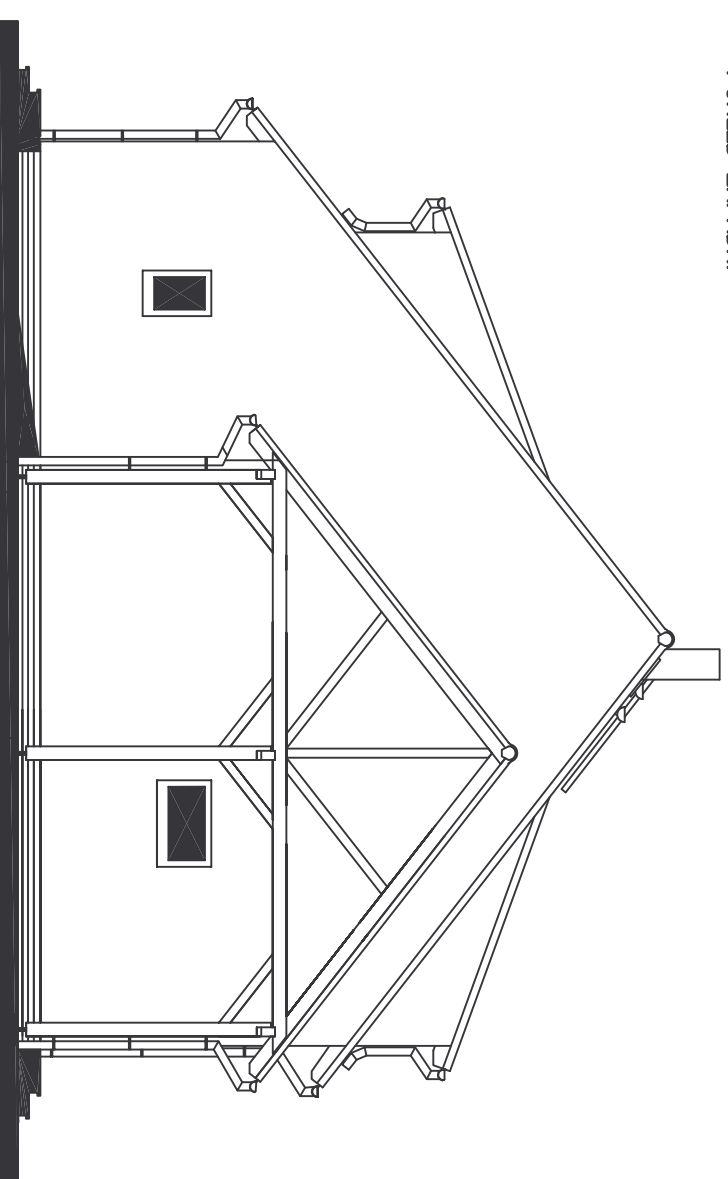


MODEL 2011

Autorizovaný inženýr		Ing. Zdeněk Chromý	
Vpracoval		Ing. David Ondra	
Investor – staveniště		Jiří Švehla	
Zpracovatel		RODINNÝ DŮM	
Projekt		Datum: 4.01.2011	
		Číslo HS: 35 516	

RODINNÝ DŮM  
**NOVA 101/38<sup>o</sup> - L**  
 (RD BEZ PODSKLEPENÍ)

PŮDORYS PŘÍZEMÍ  
 M 1:50

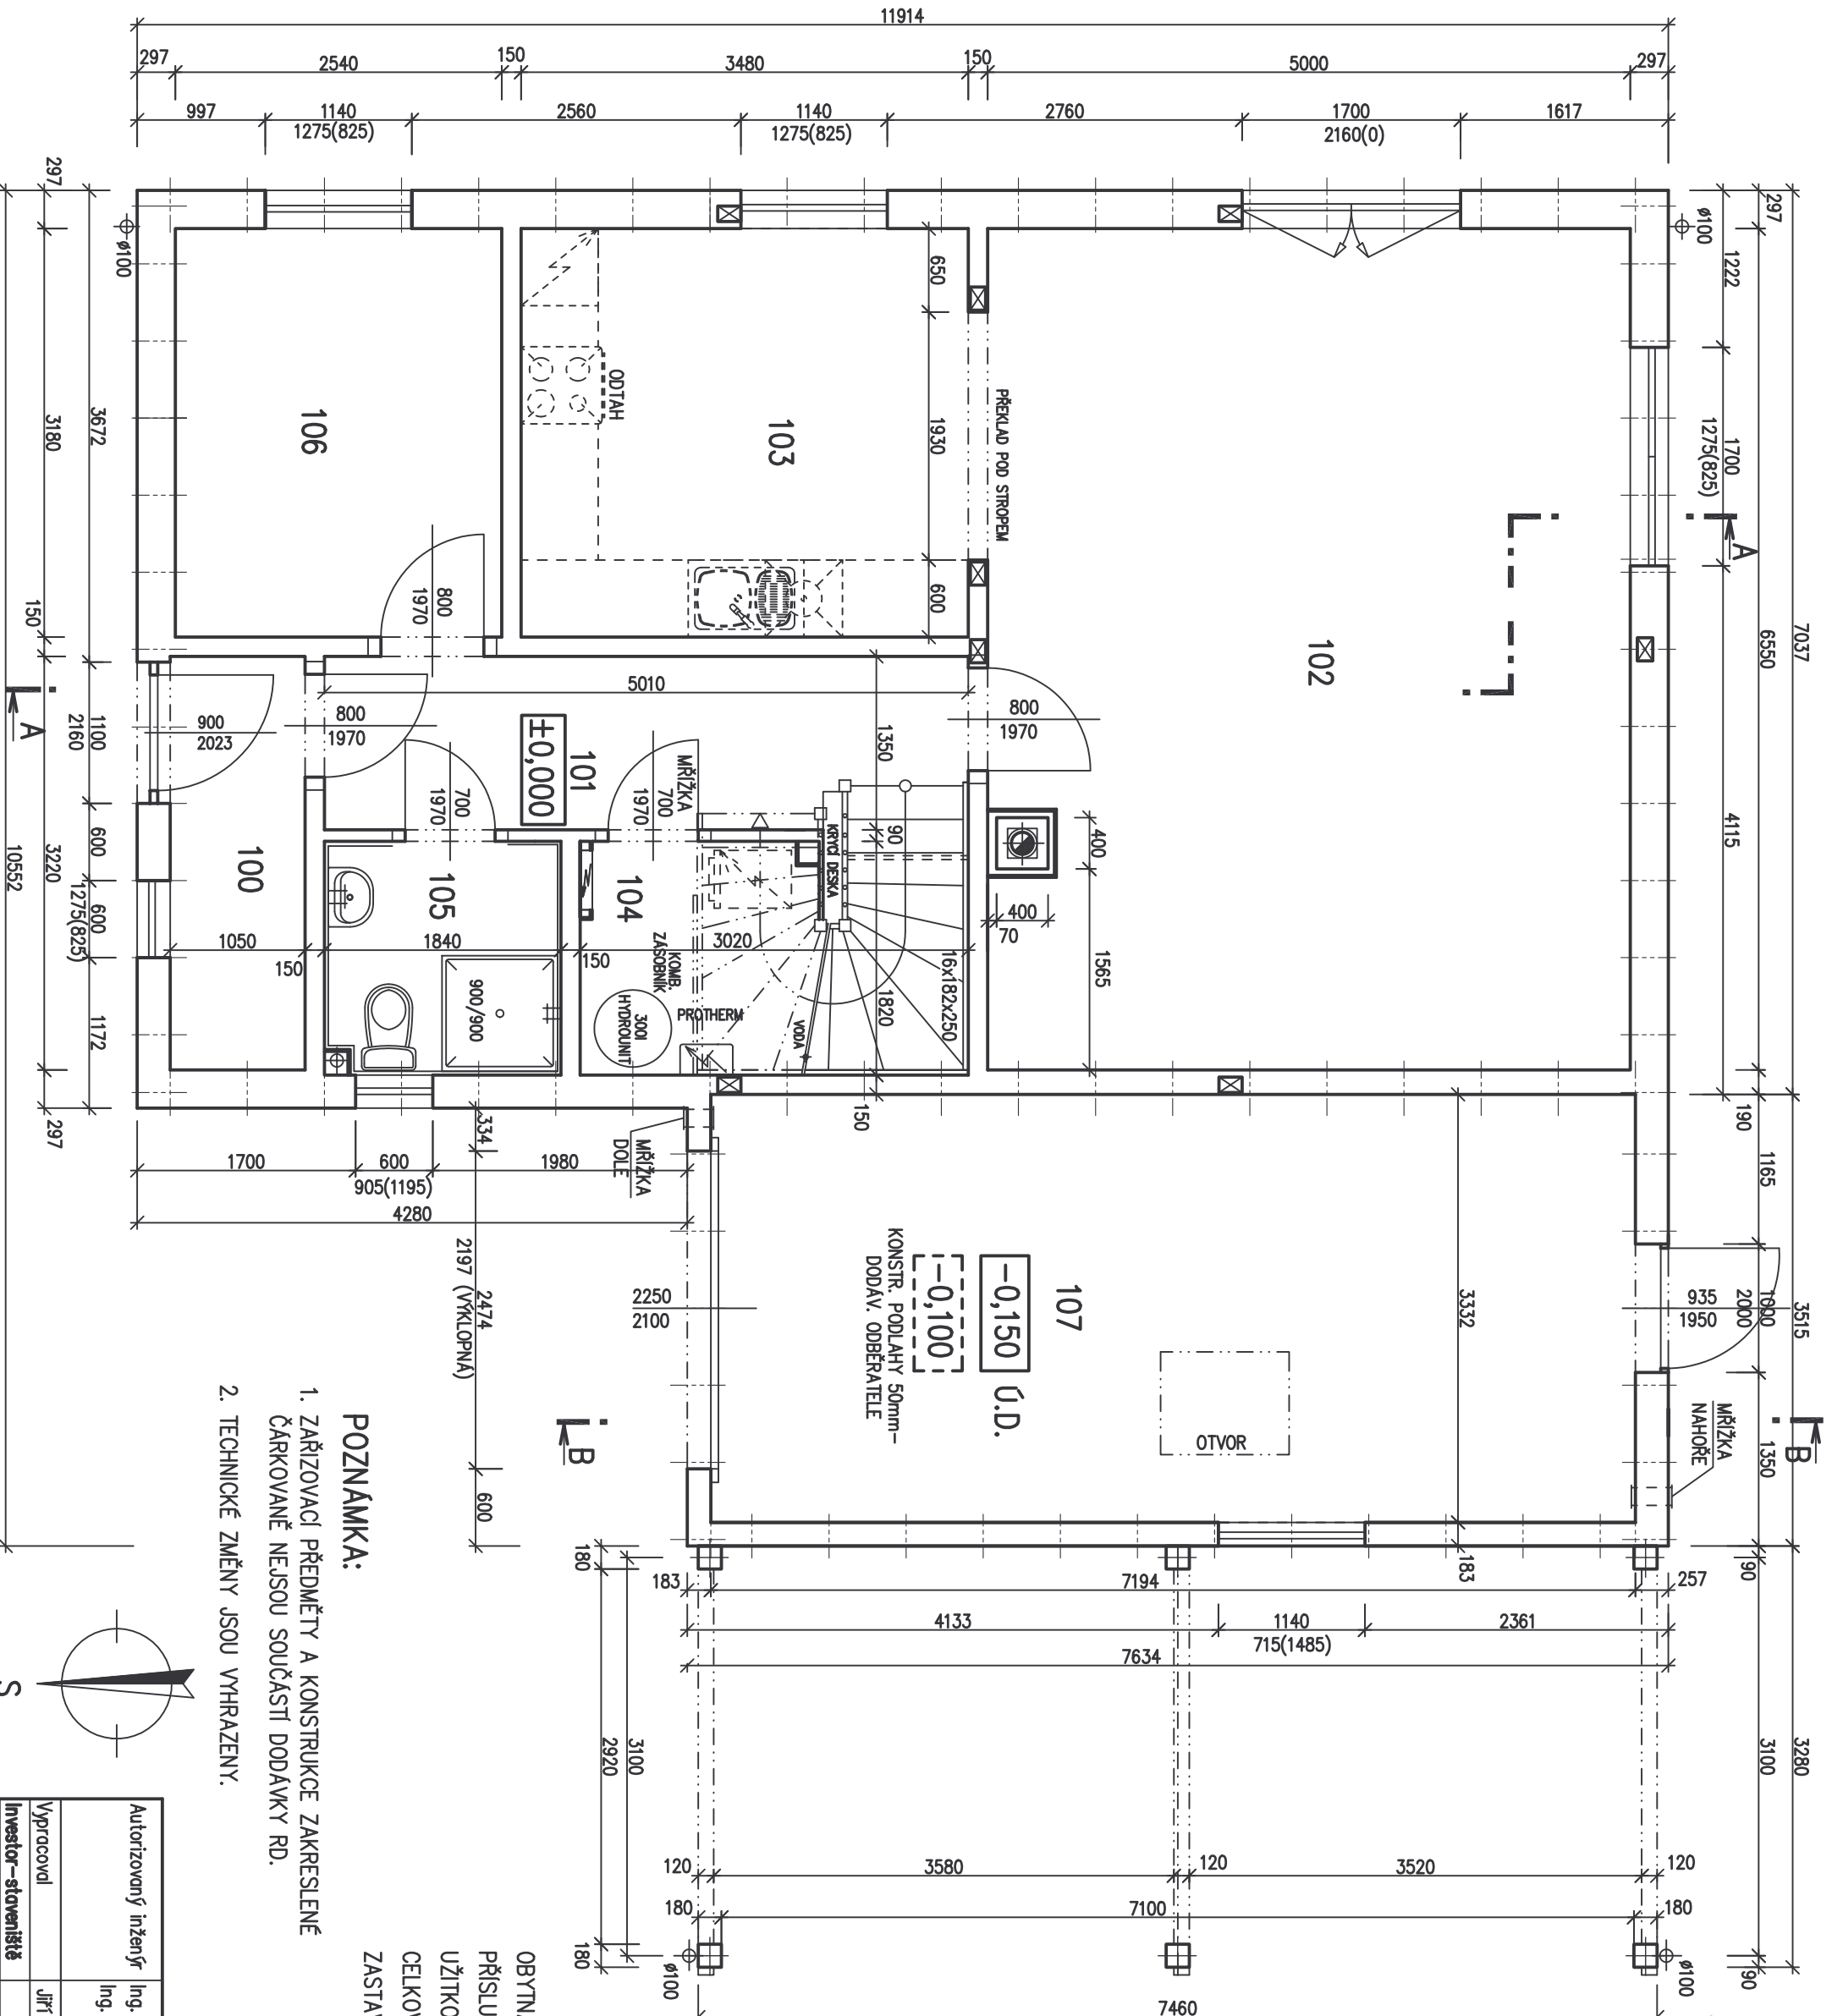**POZNÁMKA:**


1. ZAŘÍZOVACÍ PŘEDMĚTY A KONSTRUKCE ZAKRESLENÉ ČÁRKOVANĚ NEJSOU SOUČÁSTÍ DODÁVKY RD.
2. TECHNICKÉ ZMĚNY JSOU VYHRAZENY.

OBYTNÁ PLOCHA : 40,55  
 PŘÍSLUŠENSTVÍ : 27,55  
 UŽITKOVÁ PLOCHA : 68,10  
 CELKOVÁ PLOCHA (PODLAHOVÁ) : 69,81  
 ZASTAVĚNÁ PLOCHA : 135,62

LEGENDA MÍSTNOSTI :		
ČÍSLO	ÚČEL MÍSTNOSTI	PLOCHA m <sup>2</sup>
100	ZADVĚŘÍ	3,38
101	CHODBA	6,38
102	OBÝVACÍ POKOJ	32,47
103	KUCHYŇĚ + JIDELNA	11,07
104	TECH. MÍSTNOST	5,12
105	KOUPELNA	3,31
106	PRACOVNA	8,08
107	GARÁŽ	(23,97)

Autorizovaný inženýr	Ing. Zdeněk Chromý	Zpracovatel	<b>PROJEKT</b>
Vypracoval	Ing. David Ondra	Datum:	4.01.2011
Investor - staveniště	Jiří Švehla	Číslo HS:	35 516


S.O. II  
 SCHODY N723  
 MODEL 2011

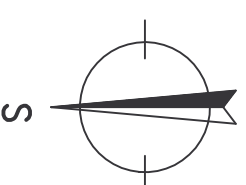

RODINNÝ DŮM  
**NOVA 101/38\* - L**  
 (RD BEZ PODSKLEPENÍ)

PŮDORYS PODKROVÍ

M 1:50

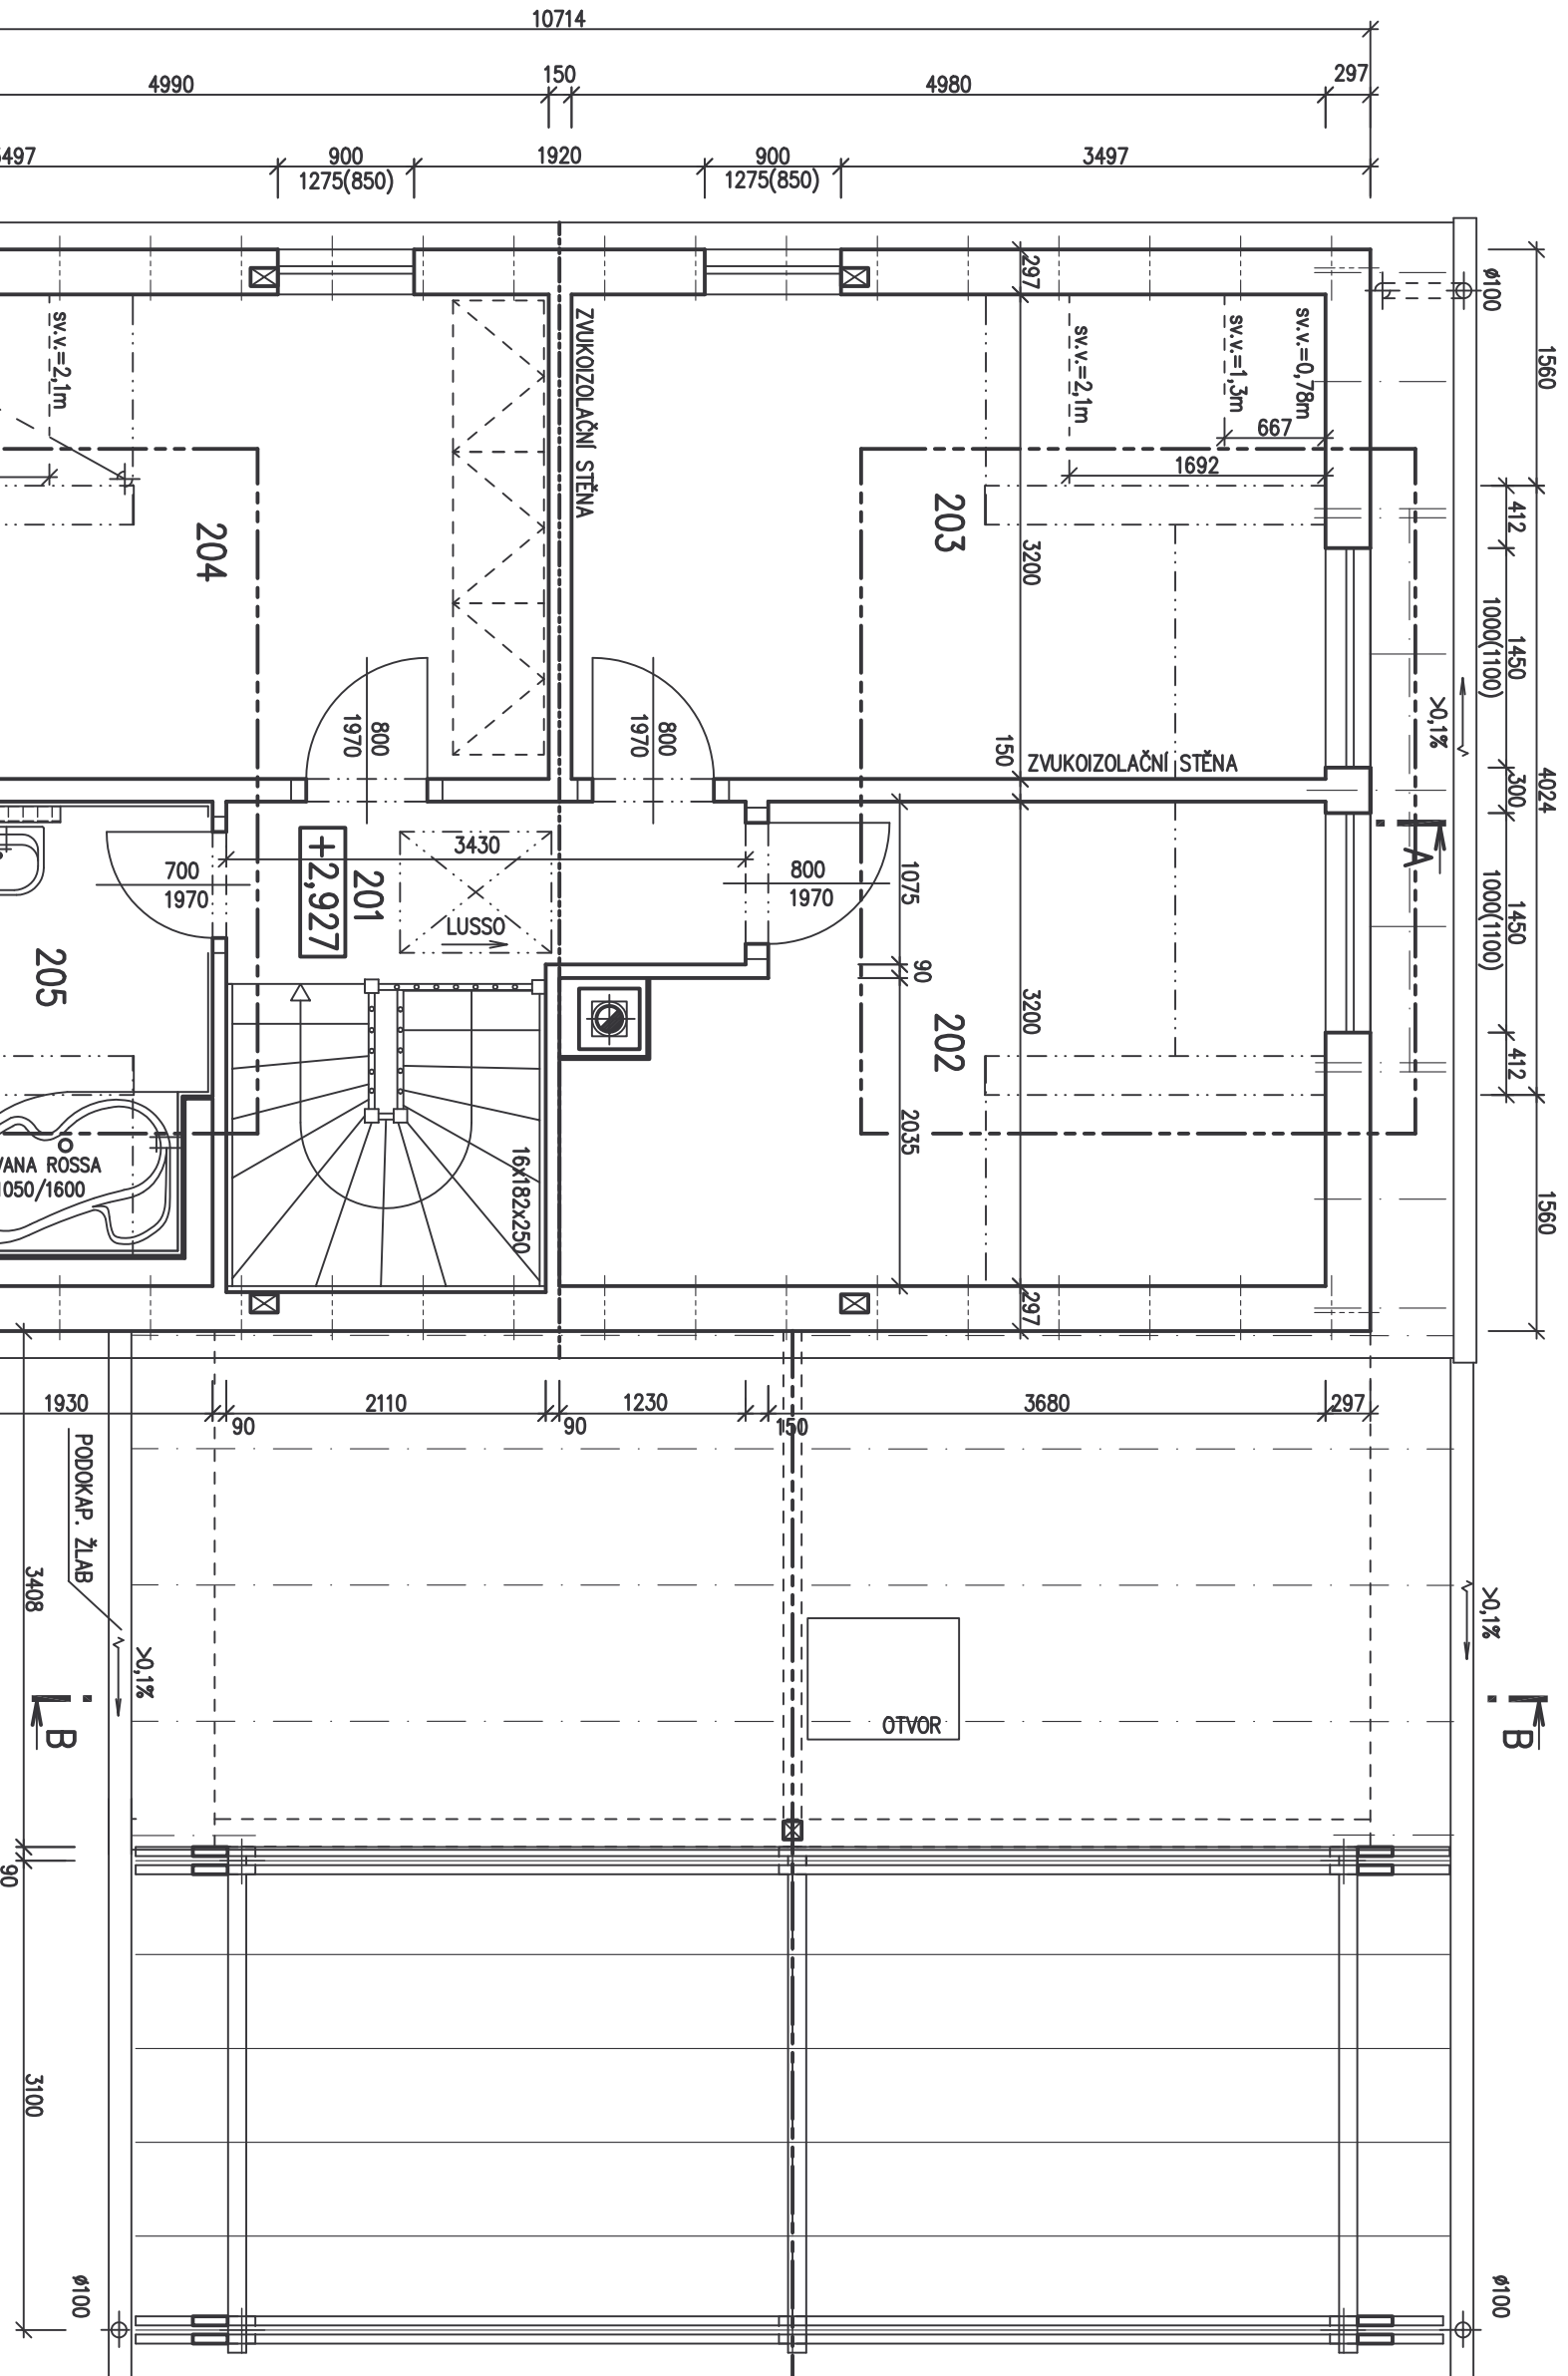

LEGENDA MÍSTNOSTÍ :

ČÍSLO	ÚČEL MÍSTNOSTI	PLOCHA m <sup>2</sup>
201	SCHODIŠTĚ, CHODBA	3,96
202	DĚTSKÝ POKOJ	13,25
203	DĚTSKÝ POKOJ	14,92
204	LOŽNICE	14,95
205	KOUPELNA + WC	7,22


OBYTNÁ PLOCHA : 43,12  
 PŘÍSLUŠENSTVÍ : 11,18  
 UŽITKOVÁ PLOCHA : 54,30  
 CELKOVÁ PLOCHA (PODLAHOVÁ) : 57,98

POZNÁMKA:

1. ZAŘÍZOVACÍ PŘEDMĚTY A KONSTRUKCE ZAKRESLENE ČAROVANĚ NEJSOU SOUČÁSTÍ DODÁVKY RD.
2. TECHNICKÉ ZMĚNY JSOU VYHRÁZENY.

S.O. II  
 SCHODY N723  
 MODEL 2011

Autorizovaný inženýr	Ing. Zdeněk Chromý	Zpracovatel	<b>PRO PŘEMAROV</b>
Vypracoval	Ing. David Ondra	Projekt	
Investor - staveniště	Jiří Švehla	Datum:	4.01.2011
		Číslo HS:	35 516

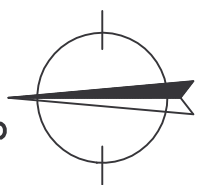

PODKAP. ŽLAB