




RODINNÝ DŮM

NOVA 101/38^o - P

(RD BEZ PODSKLEPENÍ)

PŮDORYS PŘÍZEMÍ

M 1:50

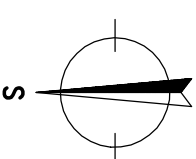

POZNAMKA:

- ZARÍŽOVACÍ PŘEDMĚTY A KONSTRUKCE ZAKRESLENE ČÁRKOVANĚ NEJSOU SOUČÁSTÍ DODÁVKY RD.
- TECHNICKÉ ZMĚNY JSOU VYHRÁZENY.


LEGENDA MÍSTNOSTI :

ČÍSLO ÚČEL MÍSTNOSTI	PLOCHA m ²
101 ZADVEŘÍ	3,25
102 CHODBA	6,34
103 KUCHYŇ	11,06
104 OBÝVACÍ POKOJ	32,36
105 PRACOVNA	8,08
106 KOUPELNA	3,09
107 TECH. MÍSTNOST	5,12
108 GARÁŽ	(18,90)

OBÝTNÁ PLOCHA :	40,44
PŘÍSLUŠENSTVÍ :	27,28
UŽITKOVÁ PLOCHA :	67,72
CELKOVÁ PLOCHA (PODLAHOVÁ) :	69,30
ZASTAVĚNÁ PLOCHA :	105,70

S.O. I
SCHODY N723
MODEL 2011

Autorizovaný inženýr	Ing. Zdeněk Chromý	Zpracovatel	Ing. Zdeněk Chromý
Vypracoval	Ing. David Ondro	Projekt	Ing. Hana Burňáková
Investor - objednatel		Datum:	13.3.2011
		Číslo HS:	35 591

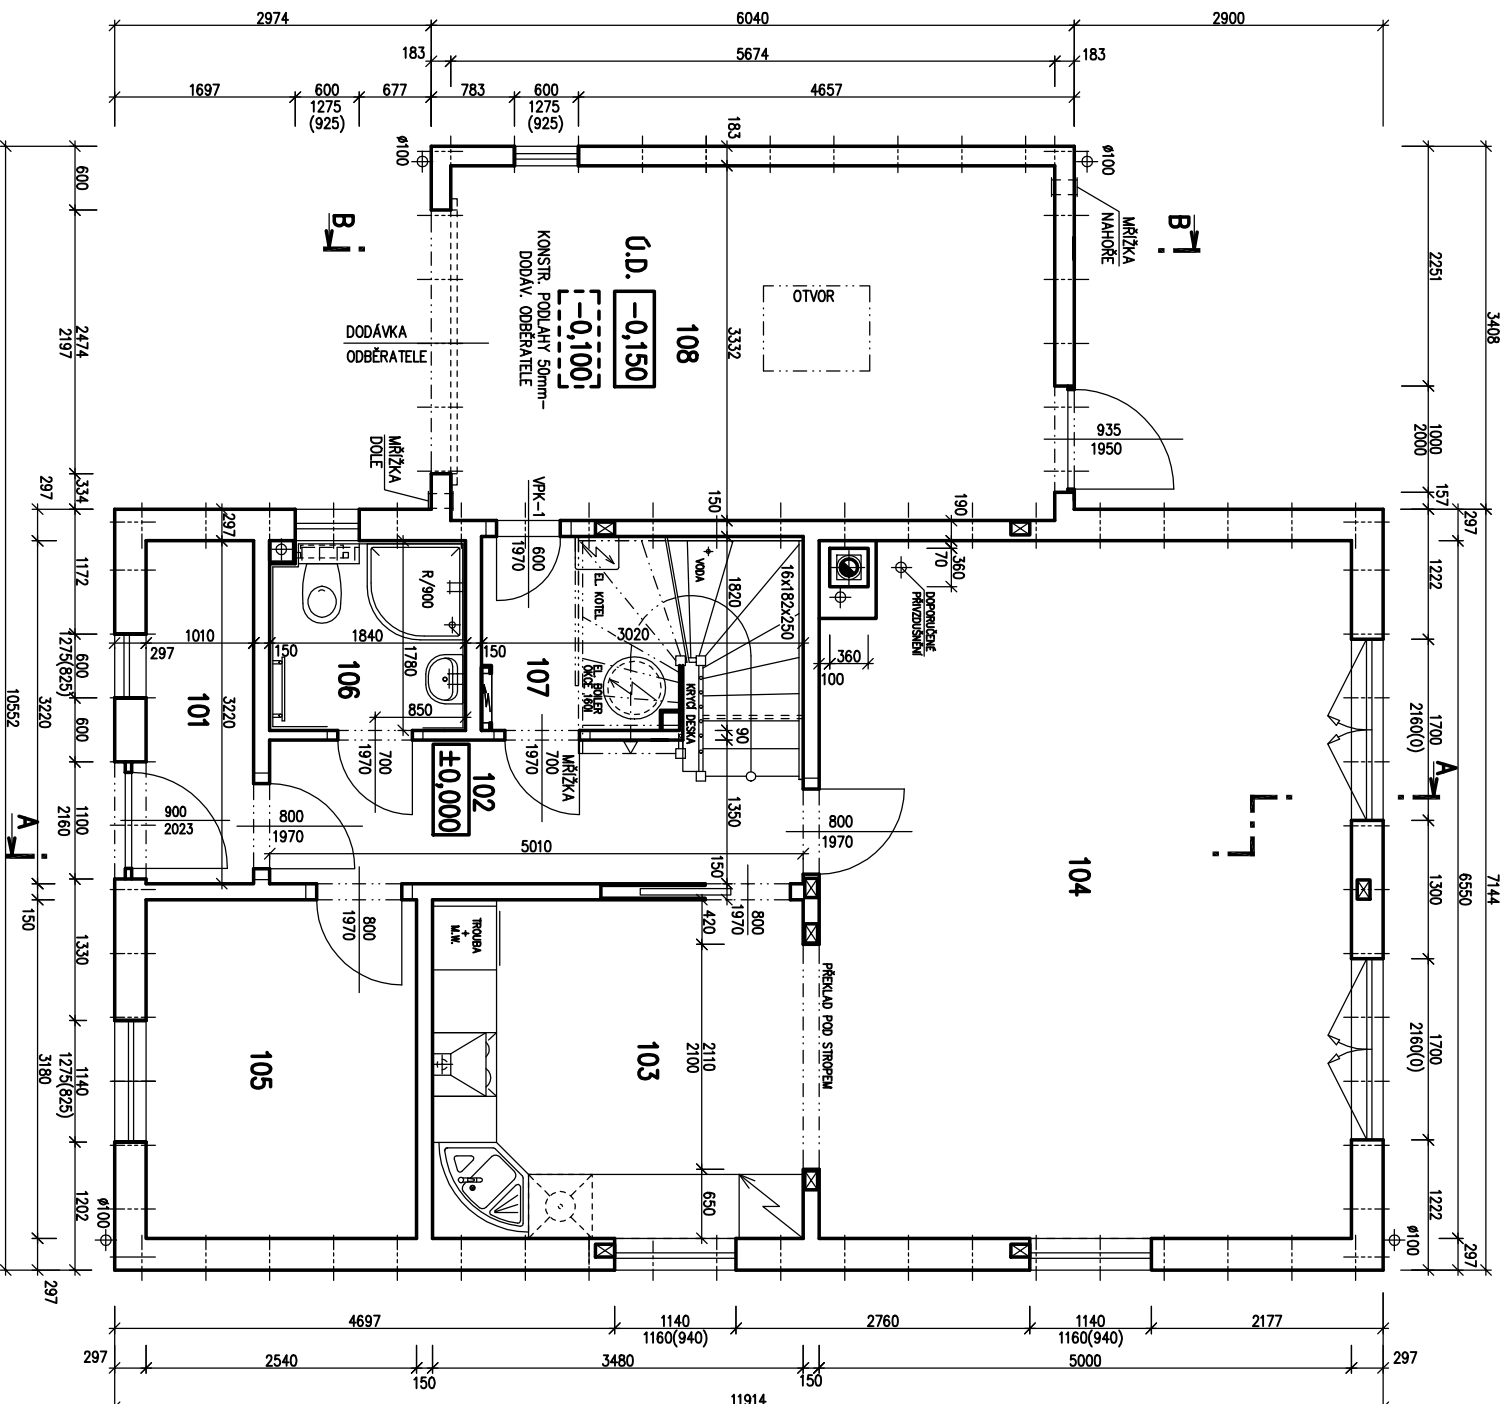




RODINNÝ DŮM
NOVA 101/38^o - P
 (RD BEZ PODSKLEPENÍ)

PŮDORYS PODKROVÍ


M 1:50

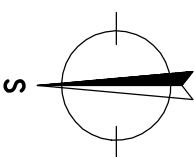

- POZNÁMKA:**
- ZARÍŽOVACÍ PŘEDMĚTY A KONSTRUKCE ZAKRESLENÉ ČÁRKOVANĚ NEJSOU SOUČÁSTÍ DODÁVKY RD.
 - TECHNICKÉ ZMĚNY JSOU VYHRAZENY.

LEGENDA MÍSTNOSTI :

ČÍSLO ÚČEL MÍSTNOSTI	PLOCHA m ²
201 CHODBA	4,03
202 DĚTSKÝ POKOJ	11,78
203 DĚTSKÝ POKOJ	15,94
204 LOŽNICE	15,97
205 KOUPELNA, WC	6,67
206 ŠATNA	2,13
OBYTNÁ PLOCHA :	40,63
PŘÍSLUŠENSTVÍ :	12,53
UŽITKOVÁ PLOCHA :	53,16
CELKOVÁ PLOCHA (PODLAHOVÁ) :	56,52

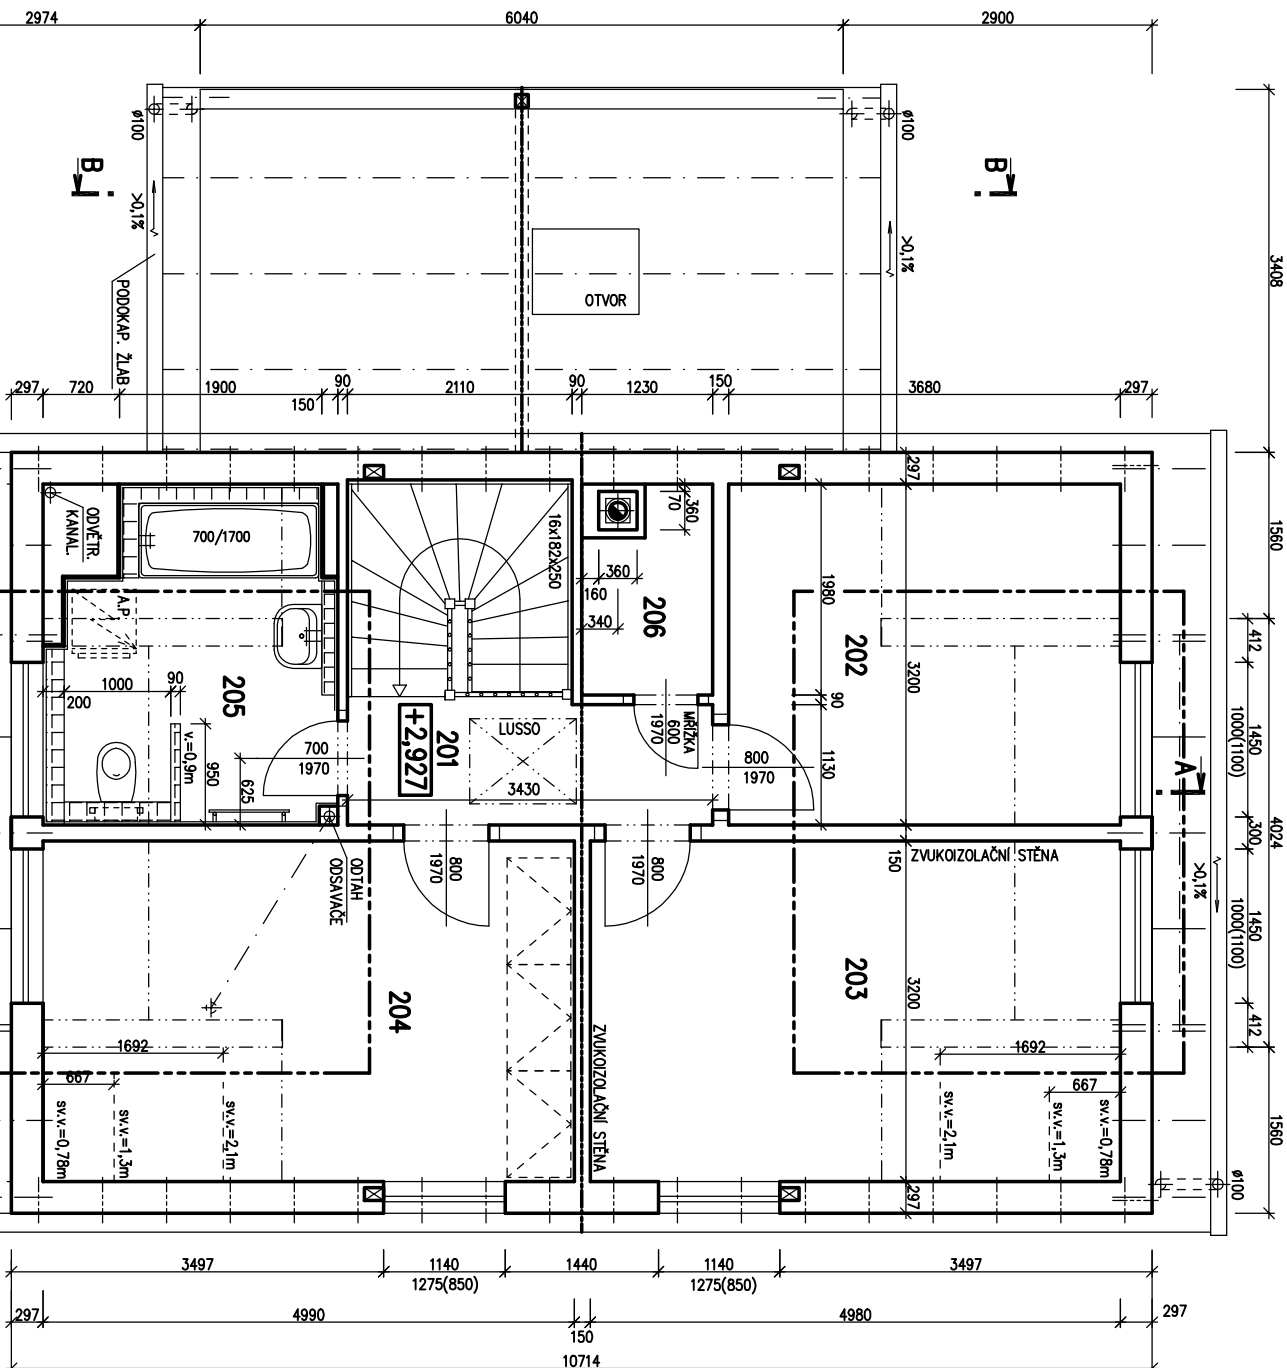

Autorizovaný inženýr	Ing. Zdeněk Chromý	Zpracovatel	ING. ZDENĚK CHROMÝ
Vypracoval	Ing. David Ondra	Projekt	ING. ZDENĚK CHROMÝ
Investor - objednatel	Ing. Hana Burdínková	Datum:	13.3.2011
		Číslo HS:	35 591

MODEL 2011




RODINNÝ DŮM


NOVA 101/38° – P

(RD BEZ PODSKLEPENÍ)

POHLED JZM

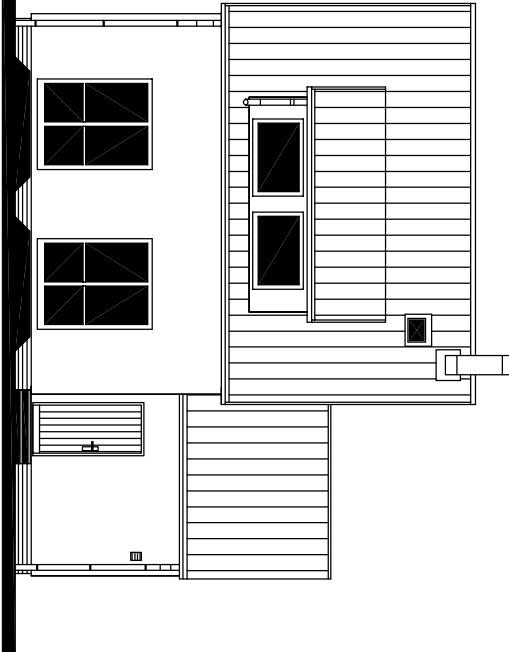


POHLED VCHODNI

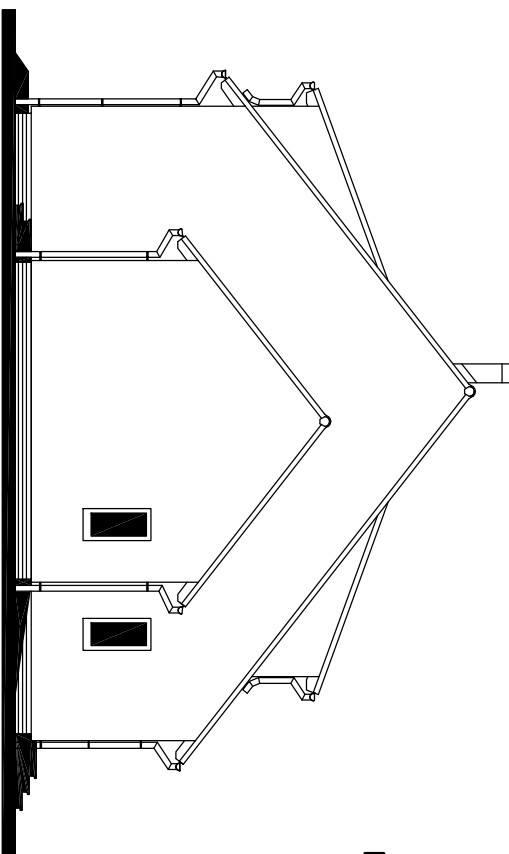


POHLEDY M 1:100

POHLED SEVERNÍ

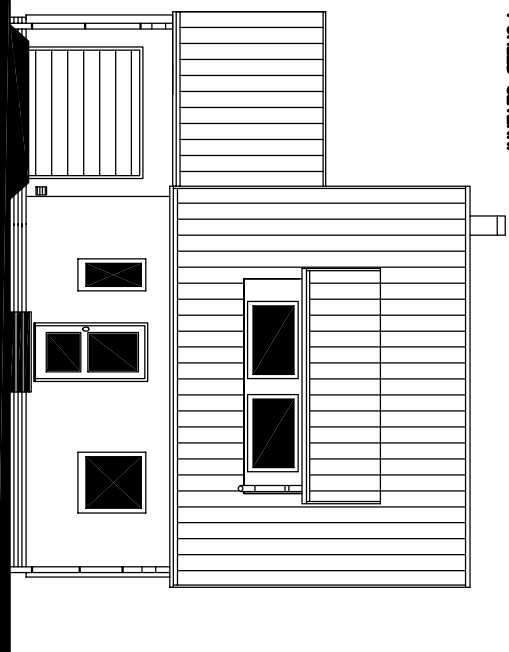

POHLED ZAPADNÍ

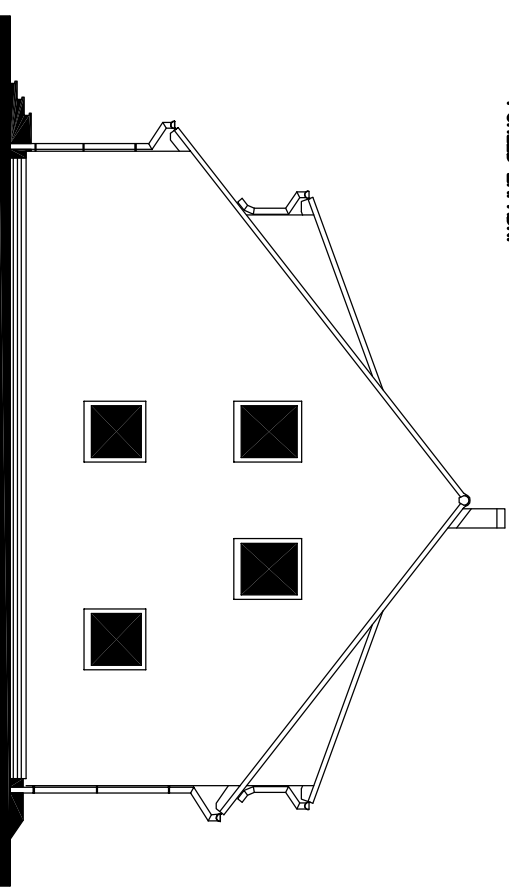

MODEL 2011

Autorizovaný inženýr	Ing. Zdeněk Chromý	Zpracovatel
Vypracoval	Ing. David Ondra	Projekt
Investor - stavebník	Ing. Hana Burňáková	Datum: 13.3.2011
		Číslo HS: 35 591