

### LEGENDA MÍSTNOSTÍ :

číslo	účel místnosti	plocha [m <sup>2</sup> ]	
101	Zádvěří	2,81	2,81
102	Chodba	1,80	1,80
103	Koupelna + technické zázemí	4,79	4,79
104	Pracovna	10,04	10,04
105	Obývací pokoj	22,06	22,06
106	Kuchyňský kout	5,96	5,96
107	Komora pod schody	2,98	1,97

obytná plocha přízemí :	32,10
plocha příslušenství v přízemí:	17,33
užitná plocha přízemí :	49,43
celková podlahová plocha přízemí :	50,44
plocha zastavěná rodinným domem :	62,99



### POZNÁMKY :

- Zařizovací předměty a konstrukce zakreslené čárkovane nejsou součástí dodávky RD! Jejich návrh je pouze schematický - může být upraven dle profesních částí PD!
- Technické změny jsou vyhrazeny!
- Vnitřní dveře kótovány s přesností  $\pm 30$  mm.
- V půdoryse jsou pro okna kótovány stavební otvory, skutečná výška parapetu je uvedena ve výkrese řezu.
- Pokud nebude realizován krb, bude vstup pro přisávání vzduchu zaslepen.

TMF 100 mm  
SCHODY N78 s podstupni

S.O. III.  
MODEL 2020

Označ. výkresu <b>PŮDORYS 1.NP (přízemí)</b>	M 1:50	D.05	
Označ. domu KUBIS 632/25°	RODINNÝ DŮM	Číslo HS: <b>40 925</b>	
Autorizovaný inženýr	Ing. David Ondra, Ing. Zdeněk Chromý	Stupeň PD: DÚS+DOS	
Vypracovala	Ing. Lenka Tomanová	Datum: <b>09.10.2018</b>	
Investor - staveniště			

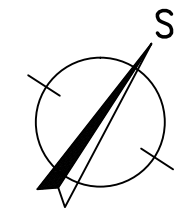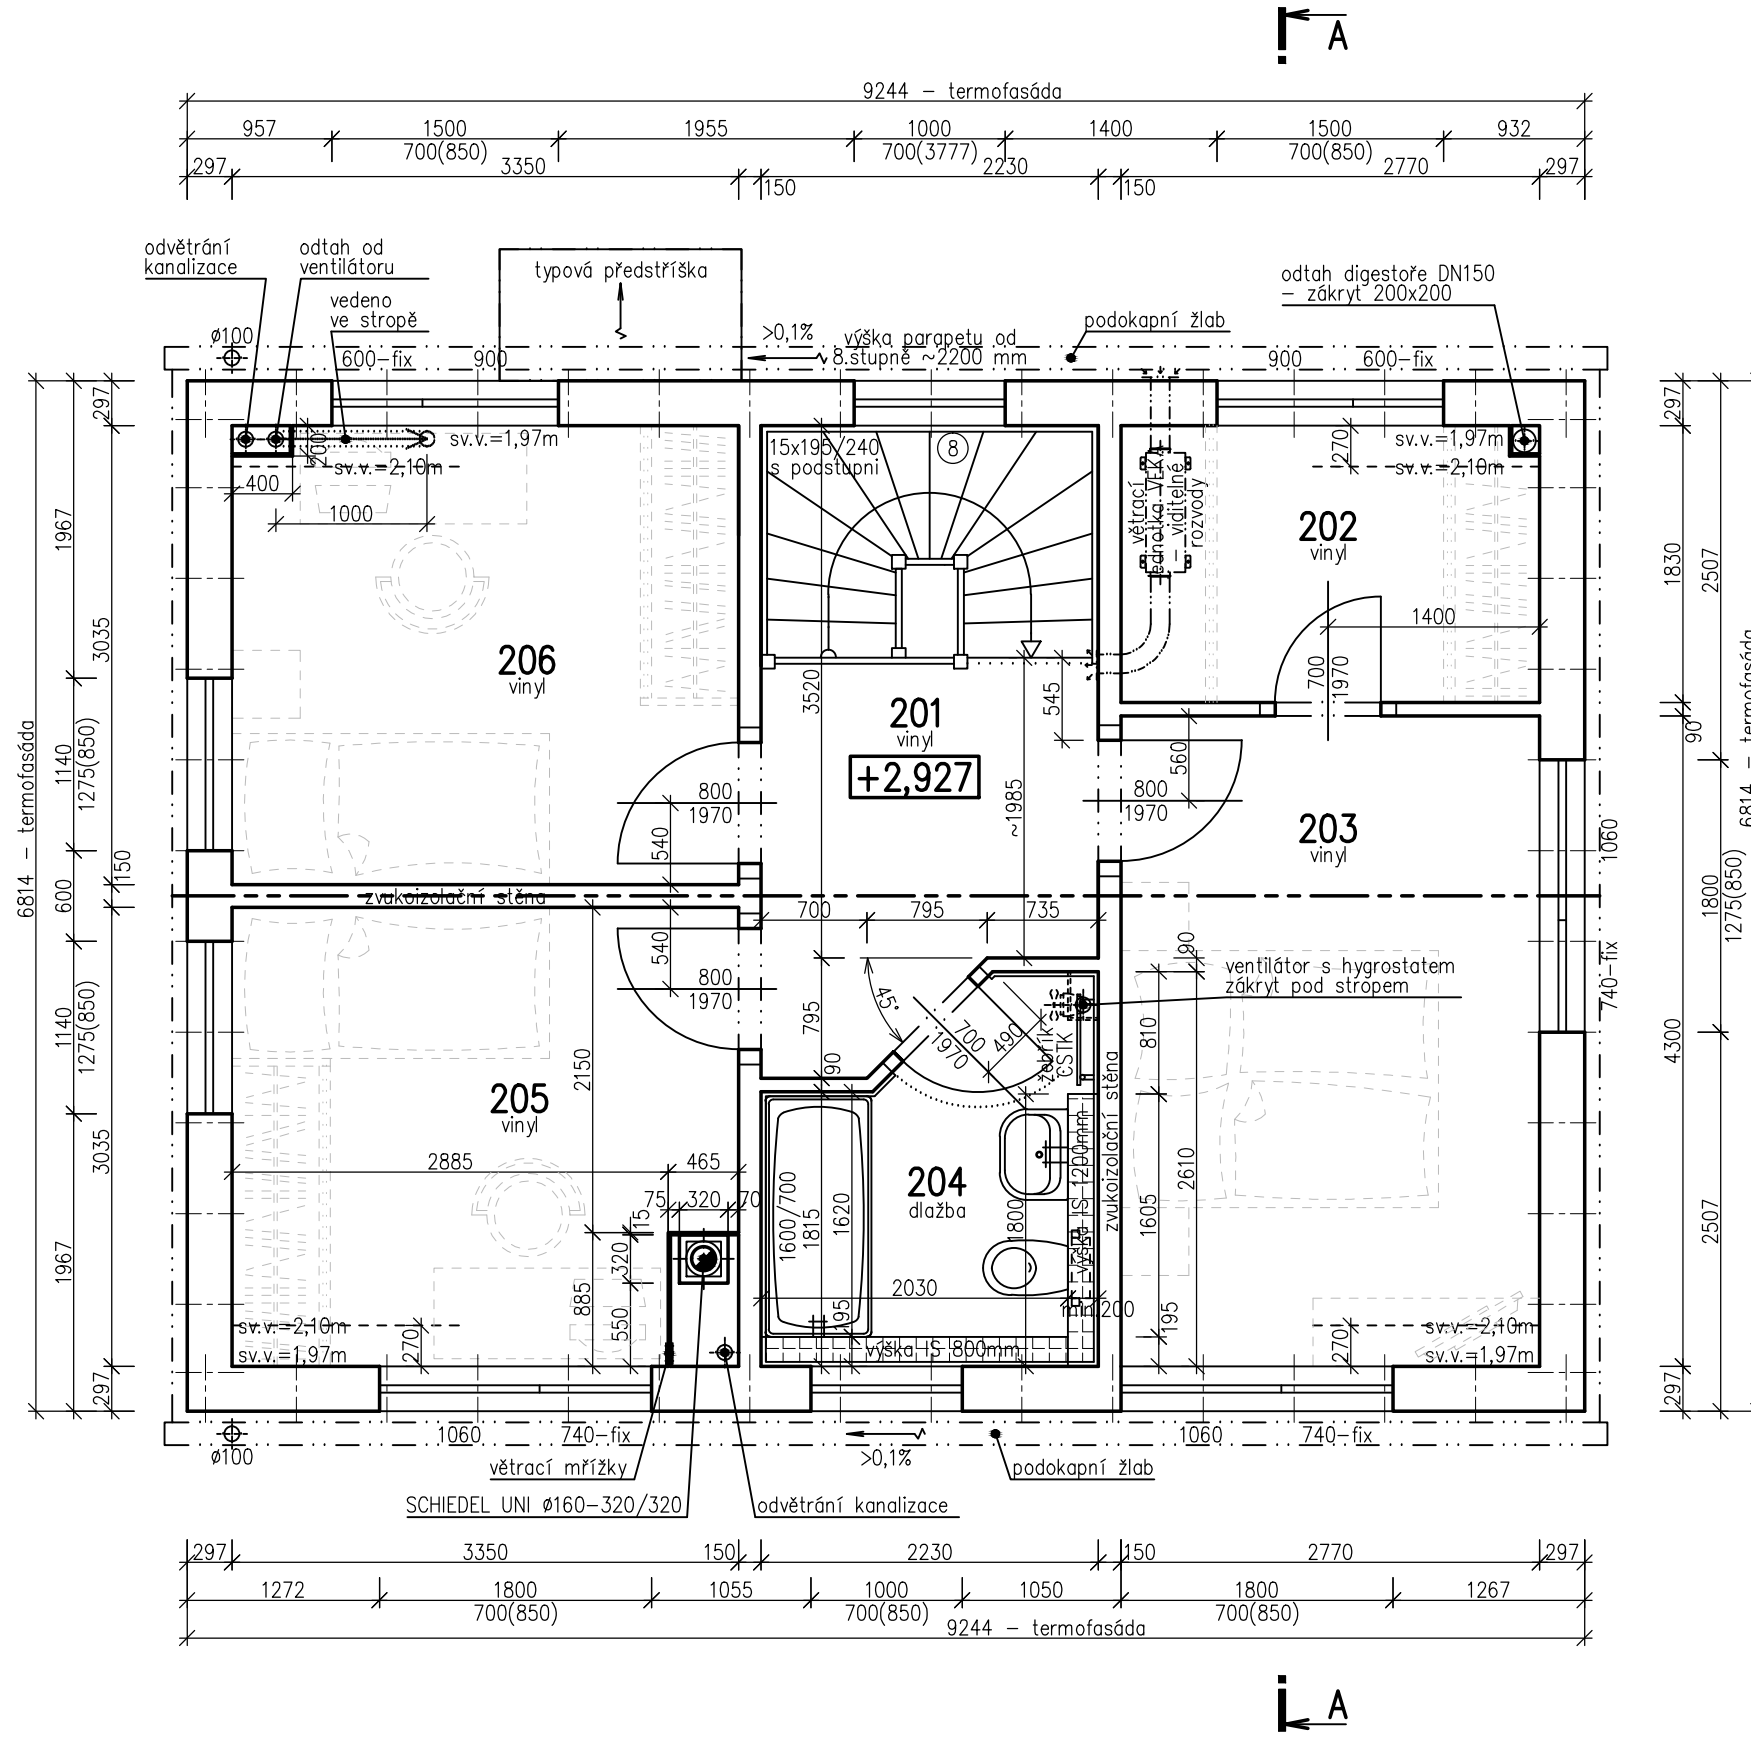

### LEGENDA MÍSTNOSTÍ :

číslo	účel místnosti	plocha [m <sup>2</sup> ]	
201	Chodba	5,20	5,20
202	Šatna	5,03	5,03
203	Ložnice	11,91	11,91
204	Koupelna	4,92	4,92
205	Pokoj	9,76	9,76
206	Pokoj	10,09	10,09
obytná plocha podkroví :		31,76	
plocha příslušenství v podkroví :		15,15	
užitná plocha podkroví :		46,91	
celková podlahová plocha podkroví :		46,91	

### POZNÁMKY :


- Zařizovací předměty a konstrukce zakreslené čárkovaně nejsou součástí dodávky RD! Jejich návrh je pouze schematický – může být upraven dle profesních částí PD!
- Technické změny jsou vyhrazeny!
- Vnitřní dveře kótovány s přesností ± 30 mm.
- V půdoryse jsou pro okna kótovány stavební otvory, skutečná výška parapetu je uvedena ve výkrese řezu.

TMF 100 mm S.O. III.  
SCHODY N78 s podstupni MODEL 2020


Označ. výkresu	PŮDORYS 2.NP (podkroví)	M 1:50	D.06	
Označ. domu	KUBIS 632/25°	RODINNÝ DŮM	Číslo HS:	40 925
Autorizovaný inženýr	Ing. David Ondra, Ing. Zdeněk Chromý	Stupeň PD:	DÚS+DOS	
Vypracovala	Ing. Lenka Tomanová	Datum:	09.10.2018	
Investor-staveniště				




POHLED VSTUPNÍ (severozápadní)

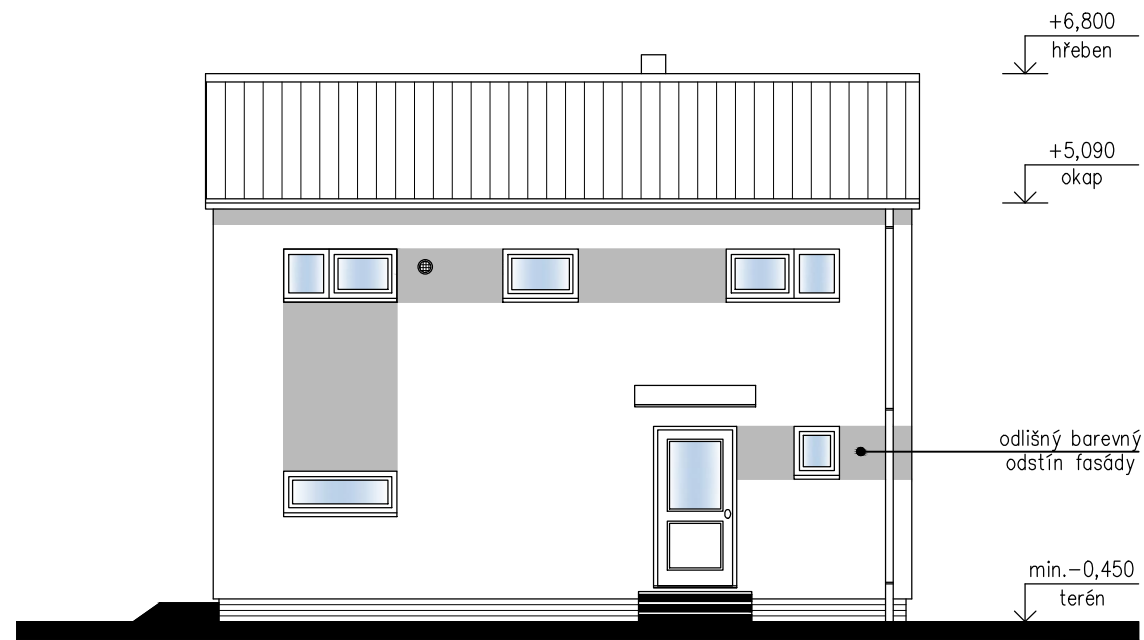


POHLED ŠTÍTOVÝ – PRAVÝ (jihozápadní)

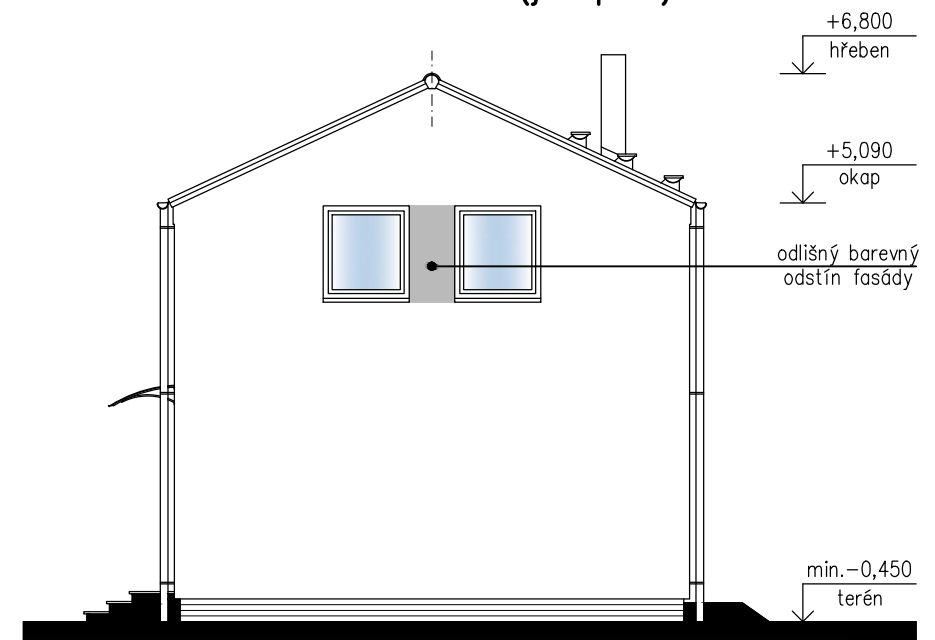

POHLED ZAHRADNÍ (jihovýchodní)

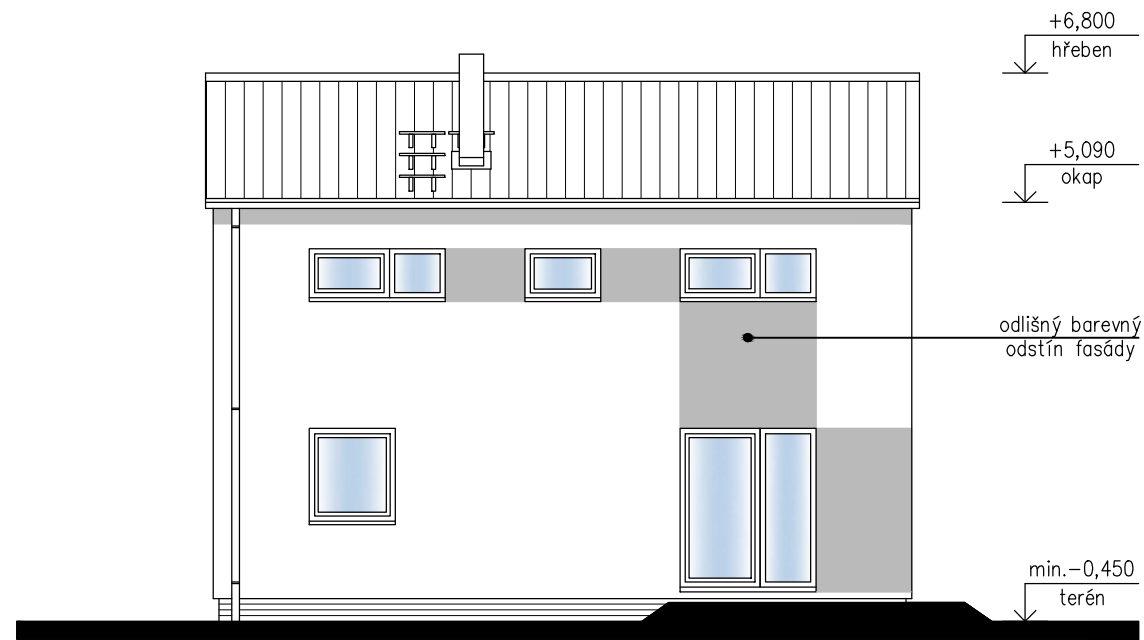

POHLED ŠTÍTOVÝ – LEVÝ (severovýchodní)

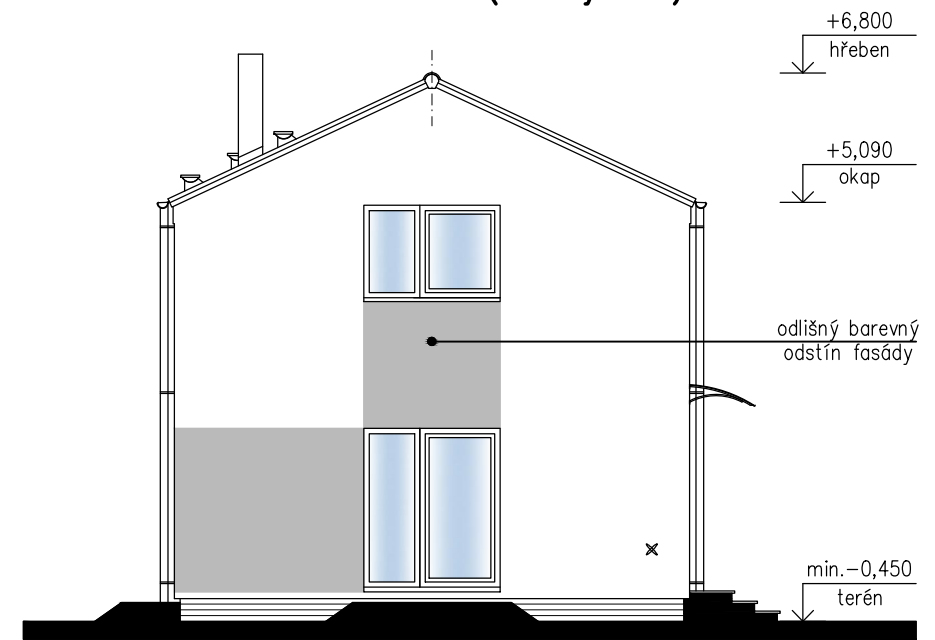

TMF 100 mm  
SCHODY N78 s podstupni

S.O. III.  
MODEL 2020

Označ. výkresu <b>POHLEDY</b>	M 1:100	D.12	
Označ. domu KUBIS 632/25°	RODINNÝ DŮM	Číslo HS: <b>40 925</b>	
Autorizovaný inženýr	Ing. David Ondra, Ing. Zdeněk Chromý	Stupeň PD: DÚS+DOS	
Vypracovala	Ing. Lenka Tomanová	Datum: <b>09.10.2018</b>	
Investor – staveniště			