

RODINNÝ DŮM

NOVA 101/38[°] – L

(RD BEZ PODSKLEPENÍ)

PŮDORYS PŘÍZEMÍ

M 1:50

ŘÍZENÉ VĚTRÁNÍ, SOLÁRY**POZNÁMKA:**

1. ZAŘÍZOVACÍ PŘEDMĚTY A KONSTRUKCE ZAKRESLENÉ ČÁRKOVANĚ NEJSOU SOUČÁSTÍ DODÁVKY RD.
2. TECHNICKÉ ZMĚNY JSOU VYHRAZENY.

LEGENDA MÍSTNOSTÍ :

ČÍSLO	ÚČEL MÍSTNOSTI	PLOCHA m ²	
100	ZÁDVEŘÍ	9,17	6,59
101	CHODBA	9,17	6,59
102	OBÝVACÍ POKOJ	33,35	33,35
103	KUCHYŇ + JIDELNA	11,40	11,40
104	TECH. MÍSTNOST	3,32	3,32
105	KOUPELNA	3,17	3,17
106	PRACOVNA	8,16	8,16
107	GARÁŽ	(18,90)	

OBYTNÁ PLOCHA :	41,51
PŘÍSLUŠENSTVÍ :	24,48
UŽITKOVÁ PLOCHA :	65,99
CELKOVÁ PLOCHA (PODLAHOVÁ) :	68,57
ZASTAVĚNÁ PLOCHA :	101,75

SNĚHOVÁ OBLAST – II.
SCHODY N723

10

Autorizovaný inženýr		Zpracovatel
Ing. Zdeněk Chromý Ing. David Ondra		
Vypracoval		Projekt
Zdeňka Běhalová		Datum: 04/2010
Investor – staveniště		Číslo HS: 34 983



RODINNÝ DŮM

NOVA 101/38° – L

(RD BEZ PODSKLEPENÍ)

PŮDORYS PODKROVÍ

M 1:50

ŘÍZENÉ VĚTRÁNÍ, SOLÁRY**POZNÁMKA:**

- ZAŘIZOVACÍ PŘEDMĚTY A KONSTRUKCE ZAKRESLENÉ ČÁRKOVANĚ NEJSOU SOUČÁSTÍ DODÁVKY RD.
- TECHNICKÉ ZMĚNY JSOU VYHRAZENY.

LEGENDA MÍSTNOSTÍ :


ČÍSLO	ÚČEL MÍSTNOSTI	PLOCHA m ²	
201	SCHODIŠTĚ, CHODBA	8,32	8,32
202	DĚTSKÝ POKOJ	12,52	10,75
203	DĚTSKÝ POKOJ	16,26	15,10
204	LOŽNICE	16,23	15,06
205	KOUPELNA + WC	7,60	7,60
206	KOMORA	2,44	2,44

OBYTNÁ PLOCHA :	40,91
PŘÍSLUŠENSTVÍ :	18,36
UŽITKOVÁ PLOCHA :	59,27
CELKOVÁ PLOCHA (PODLAHOVÁ) :	63,37

SNĚHOVÁ OBLAST – II.
SCHODY N723

10

Autorizovaný inženýr	Ing. Zdeněk Chromý Ing. David Ondra	Zpracovatel
Investor – staveniště	Zdeňka Běhalová	Projekt Datum: 04/2010 Číslo HS: 34 983

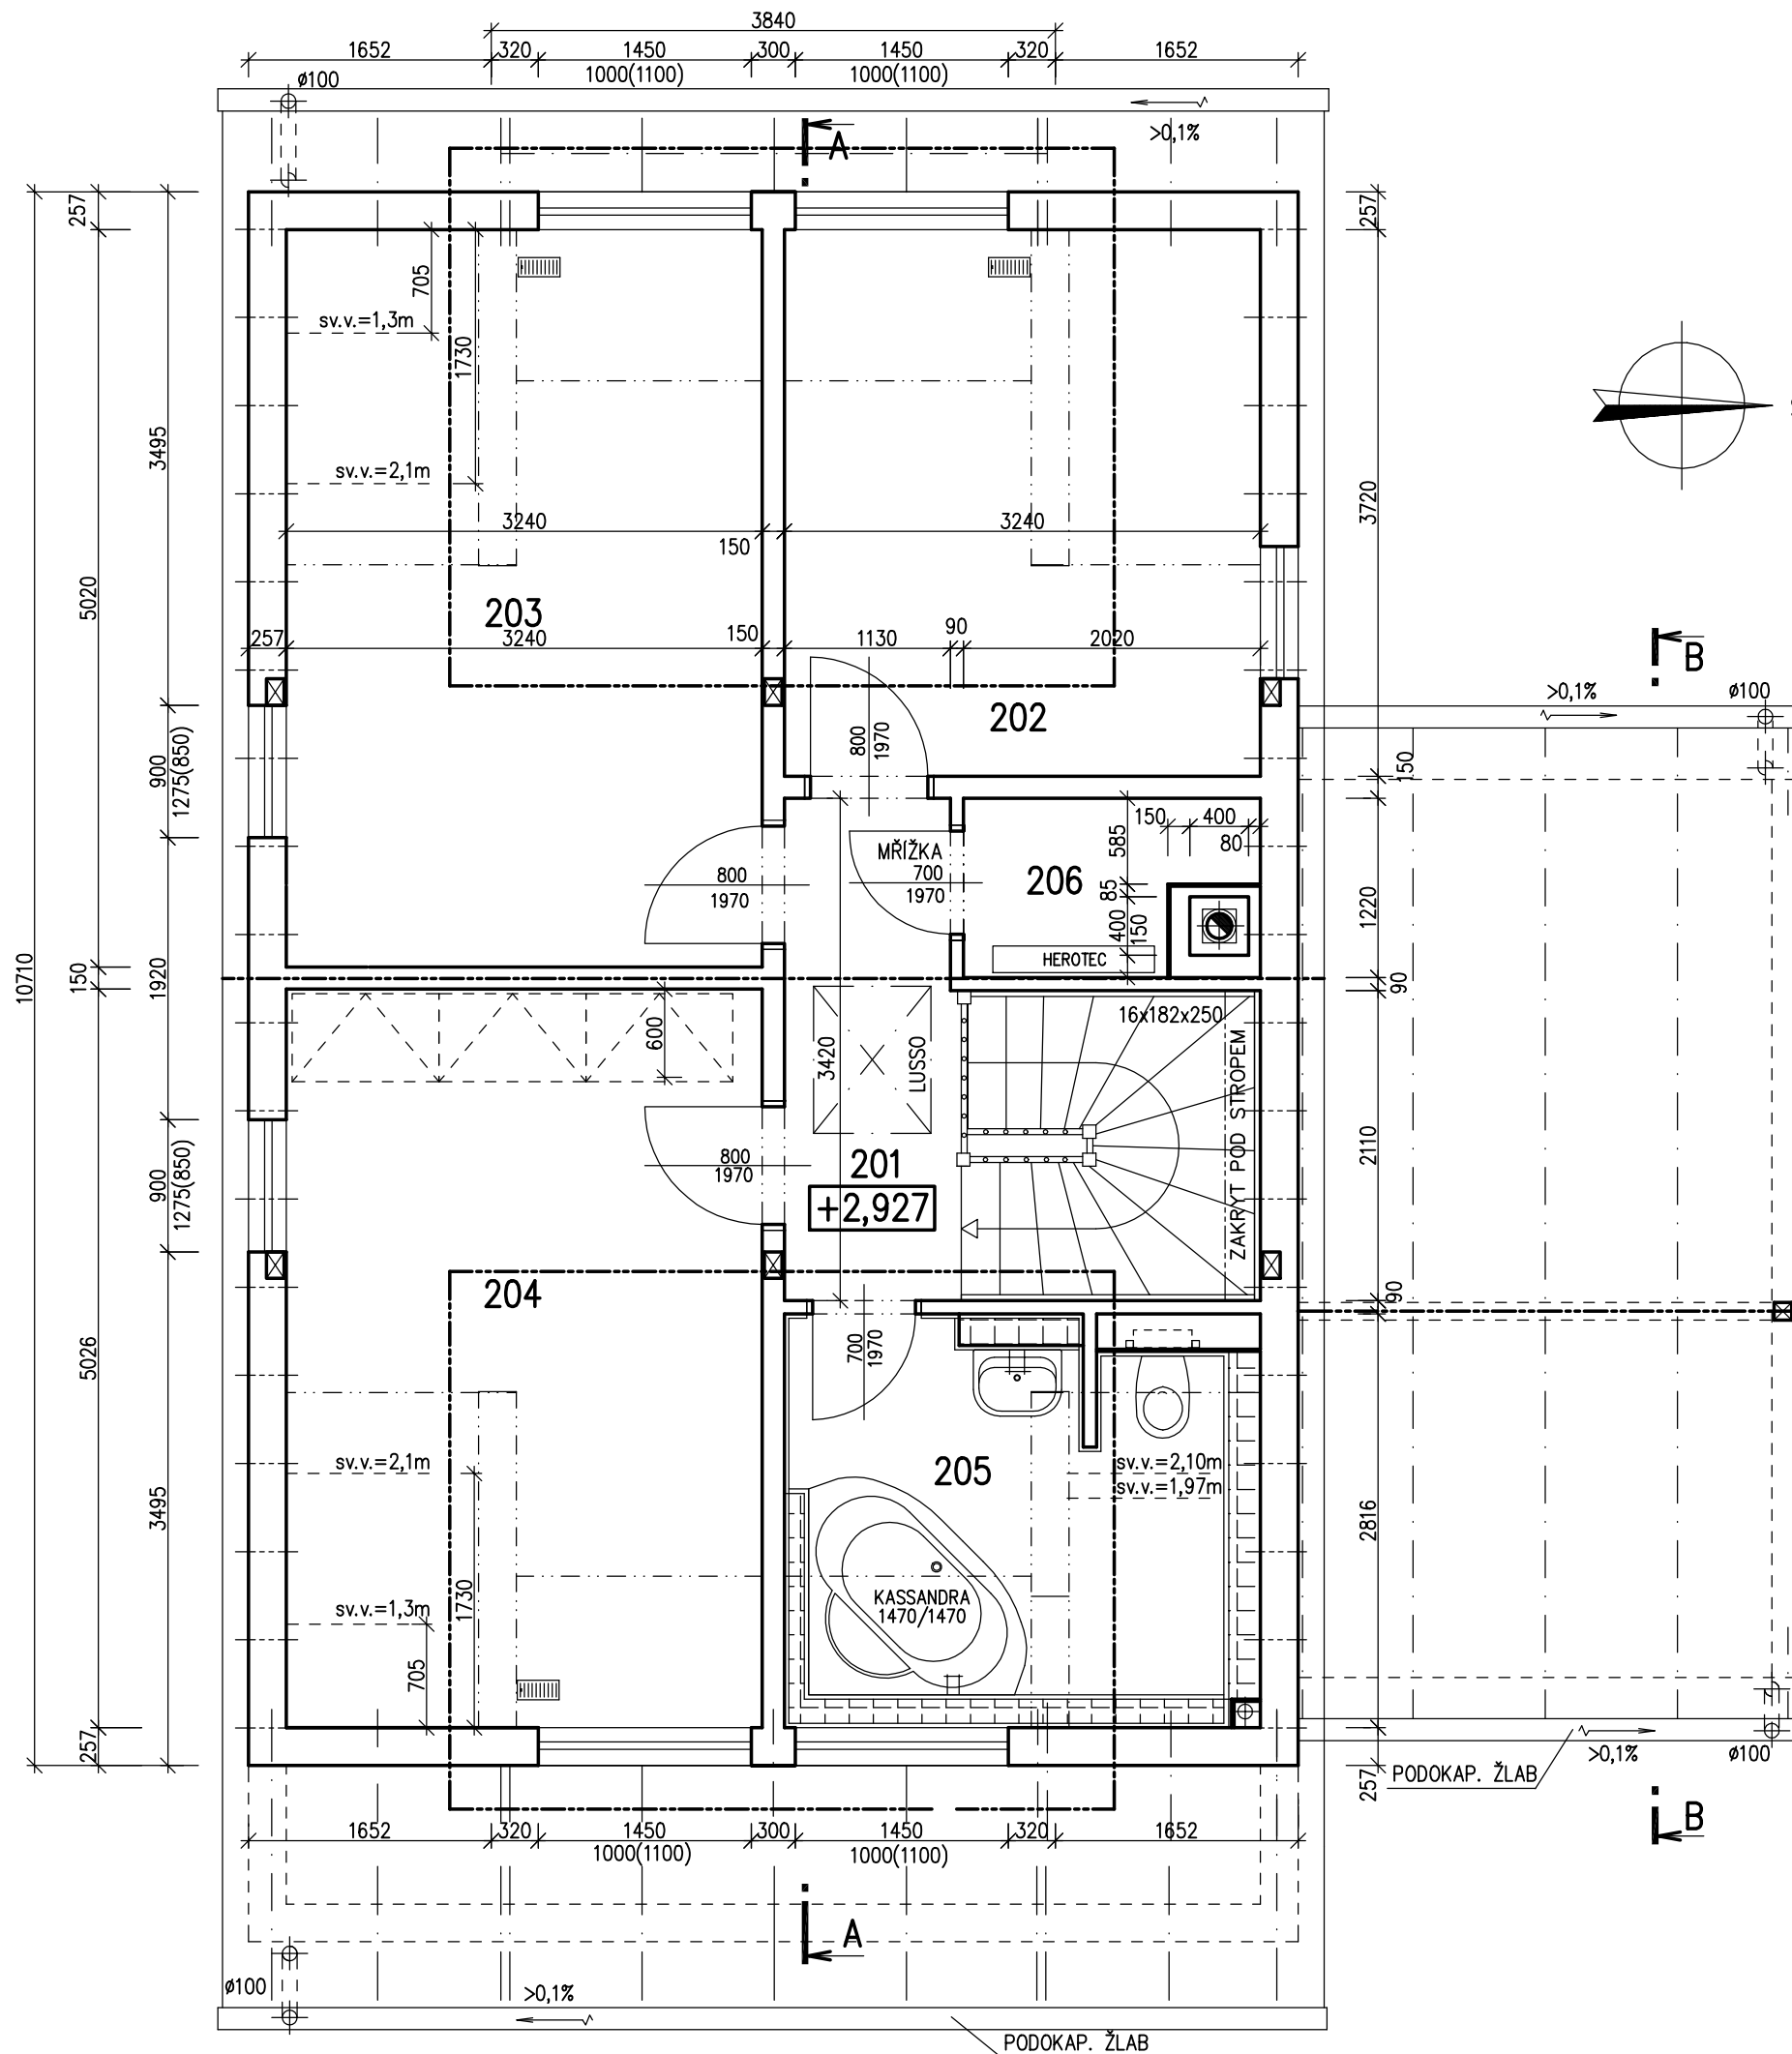



RODINNÝ DŮM

NOVA 101/38°- L

(RD BEZ PODSKLEPENÍ)

POHLEDY M 1:100


POHLED ZÁPADNÍ




POHLED JIŽNÍ




POHLED VÝCHODNÍ – VSTUPNÍ

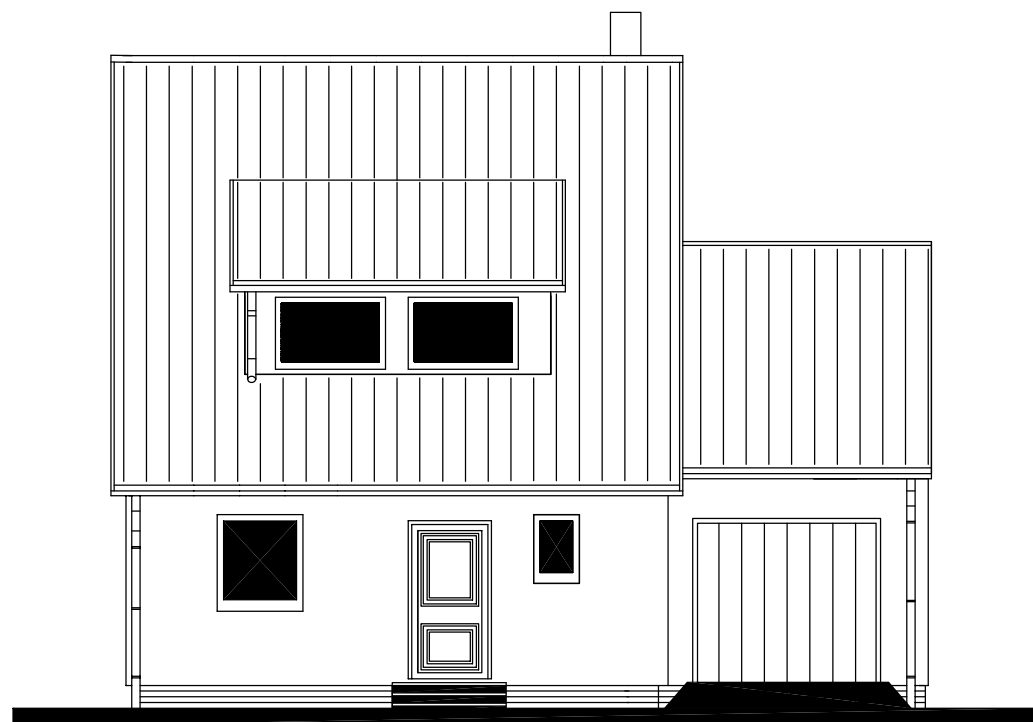

POHLED SEVERNÍ

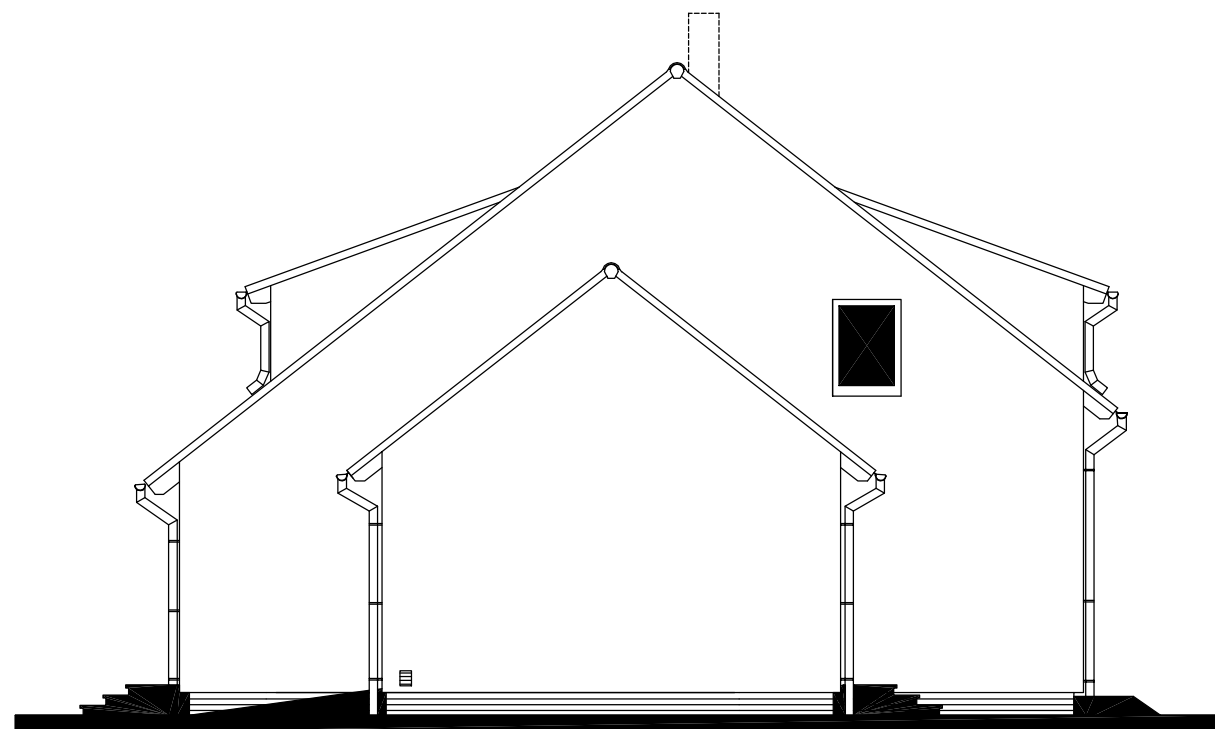

Autorizovaný inženýr	Ing. Zdeněk Chromý Ing. David Ondra	Zpracovatel 
		Projekt
Vypracoval	Zdeňka Běhalová	Datum: 04/2010
Investor – staveniště		Číslo HS: 34 983