


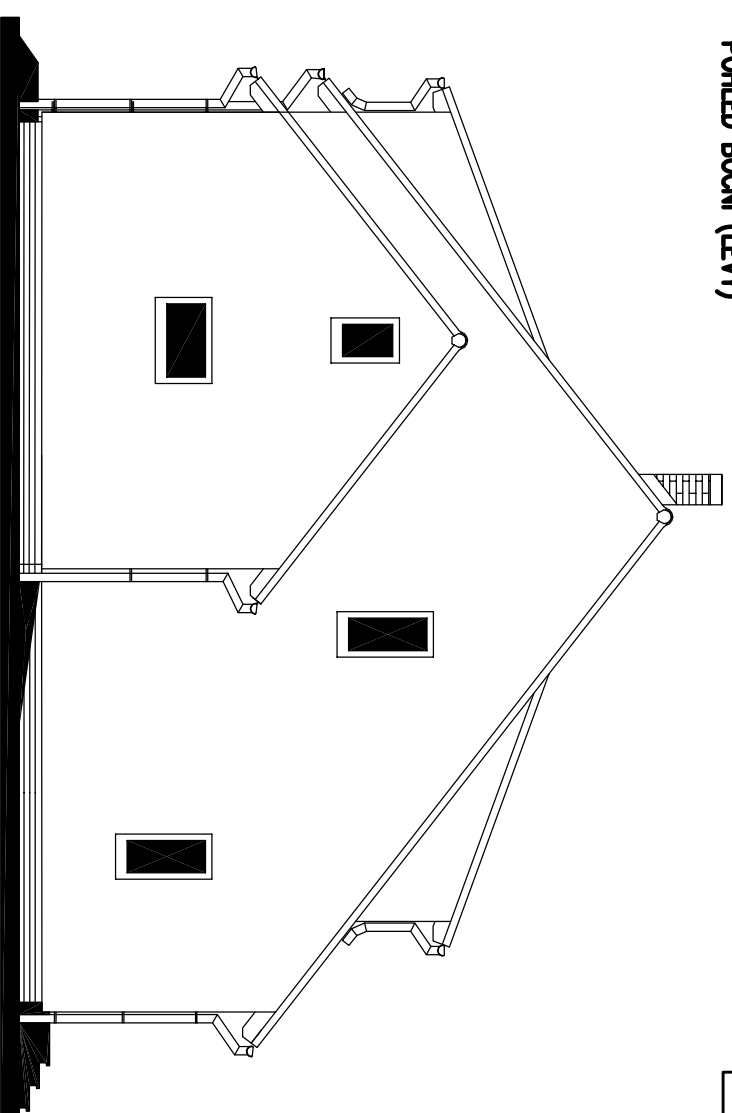

RODINNÝ DŮM
NOVA 101/38* – P
(RD BEZ PODSKLEPENÍ)

POHLED BOČNÍ (LEVÝ)




POHLEDY M 1:100


POHLED ZAHRADNÍ



POHLED VSTUPNÍ

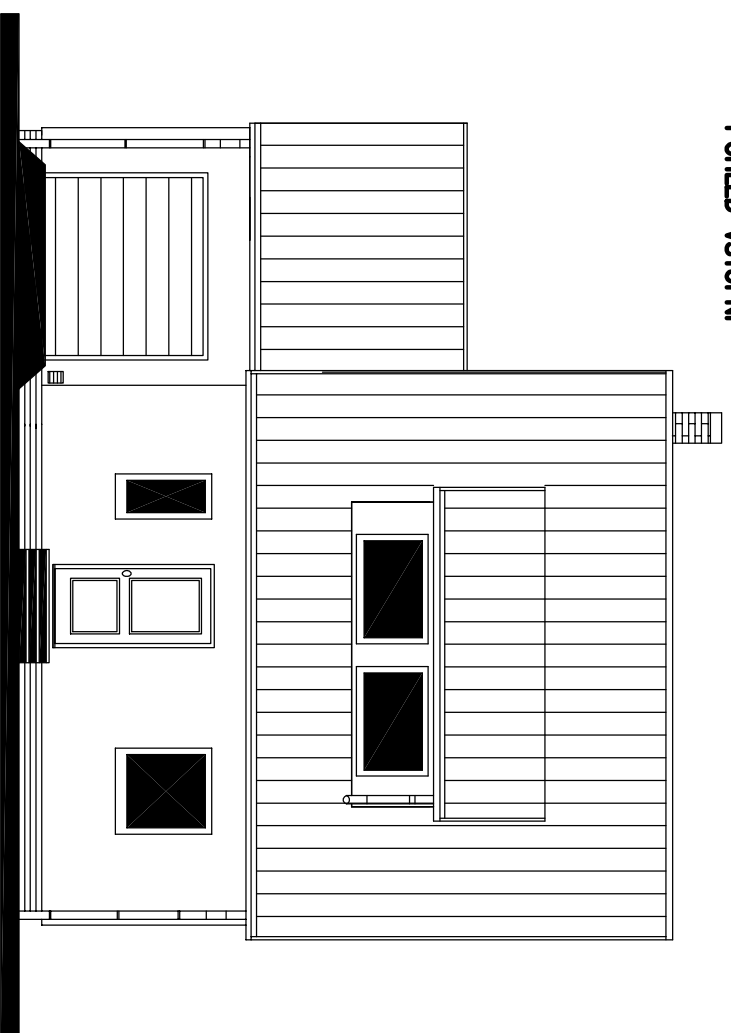

POHLED BOČNÍ (PRAVÝ)

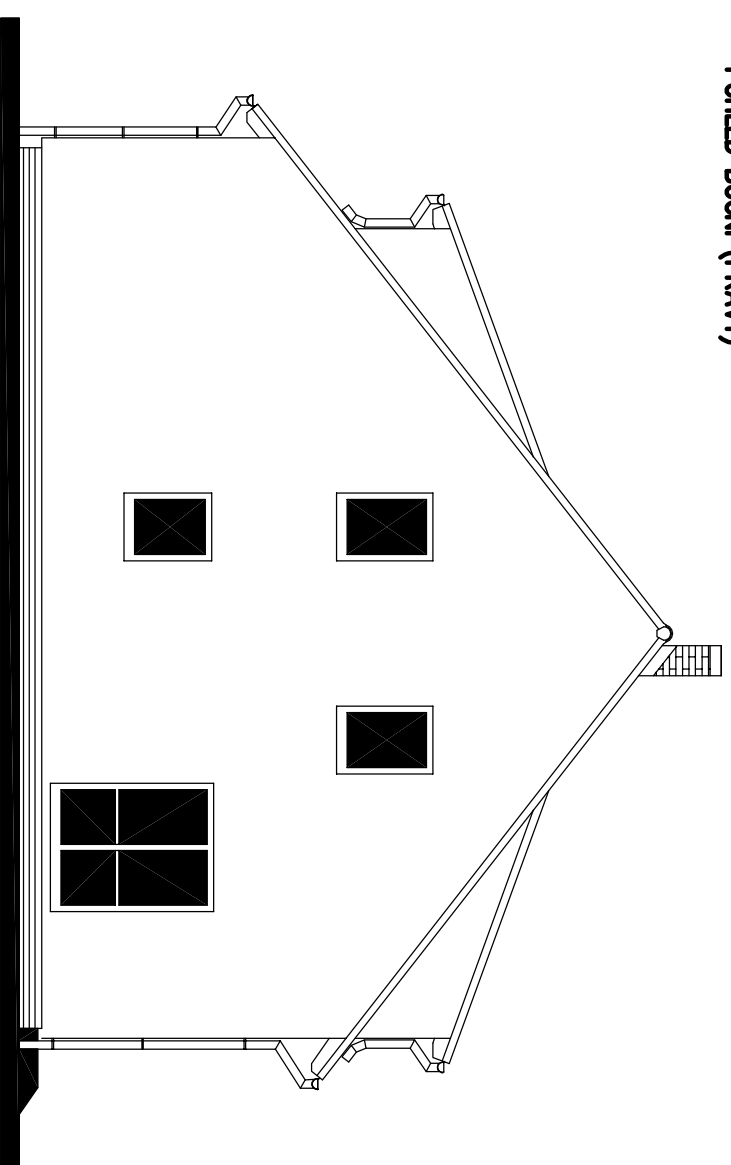

Autorizovaný inženýr	Ing. Zdeněk Chromý	Zpracováte!
Vypracoval	Ing. David Ondra	PRŮMYSLOVÝ
Investor – stavebník	Ing. Jiří Lužný	Projekt
		Datum: 12.5.2011
		Číslo HS: 35 594




RODINNÝ DŮM

NOVA 101/38^o – P

(RD BEZ PODSKLEPENÍ)

PŮDORYS PŘÍZEMÍ

M 1:50

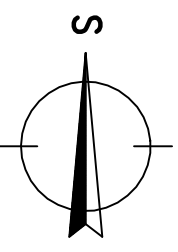**POZNAMKA:**


- ZARÍZOVACÍ PŘEDMĚTY A KONSTRUKCE ZAKRESLENÉ ČÁRKOVANĚ NEJSOU SOUČÁSTÍ DODÁVKY RD.
- TECHNICKÉ ZMĚNY JSOU VYHRAZENY.

LEGENDA MÍSTNOSTÍ :

ČÍSLO ÚČEL MÍSTNOSTI	PLOCHA m ²
100 ZADVĚŘÍ	3,38
101 CHODBA	6,38
102 OBÝVACÍ POKOJ	32,60
103 KUCHYŇĚ + JIDELNA	9,32
104 TECH. MÍSTNOST	5,12
105 KOUPELNA	3,18
106 PRACOVNA	9,99
107 GARÁŽ	(18,90)

OBYTNÁ PLOCHA :	42,59
PŘÍSLUŠENSTVÍ :	25,80
UŽITKOVÁ PLOCHA :	68,39
CELKOVÁ PLOCHA (PODLAHOVÁ) :	69,97
ZASTAVĚNÁ PLOCHA :	105,70

S.O. II
SCHODY N723
MODEL 2011

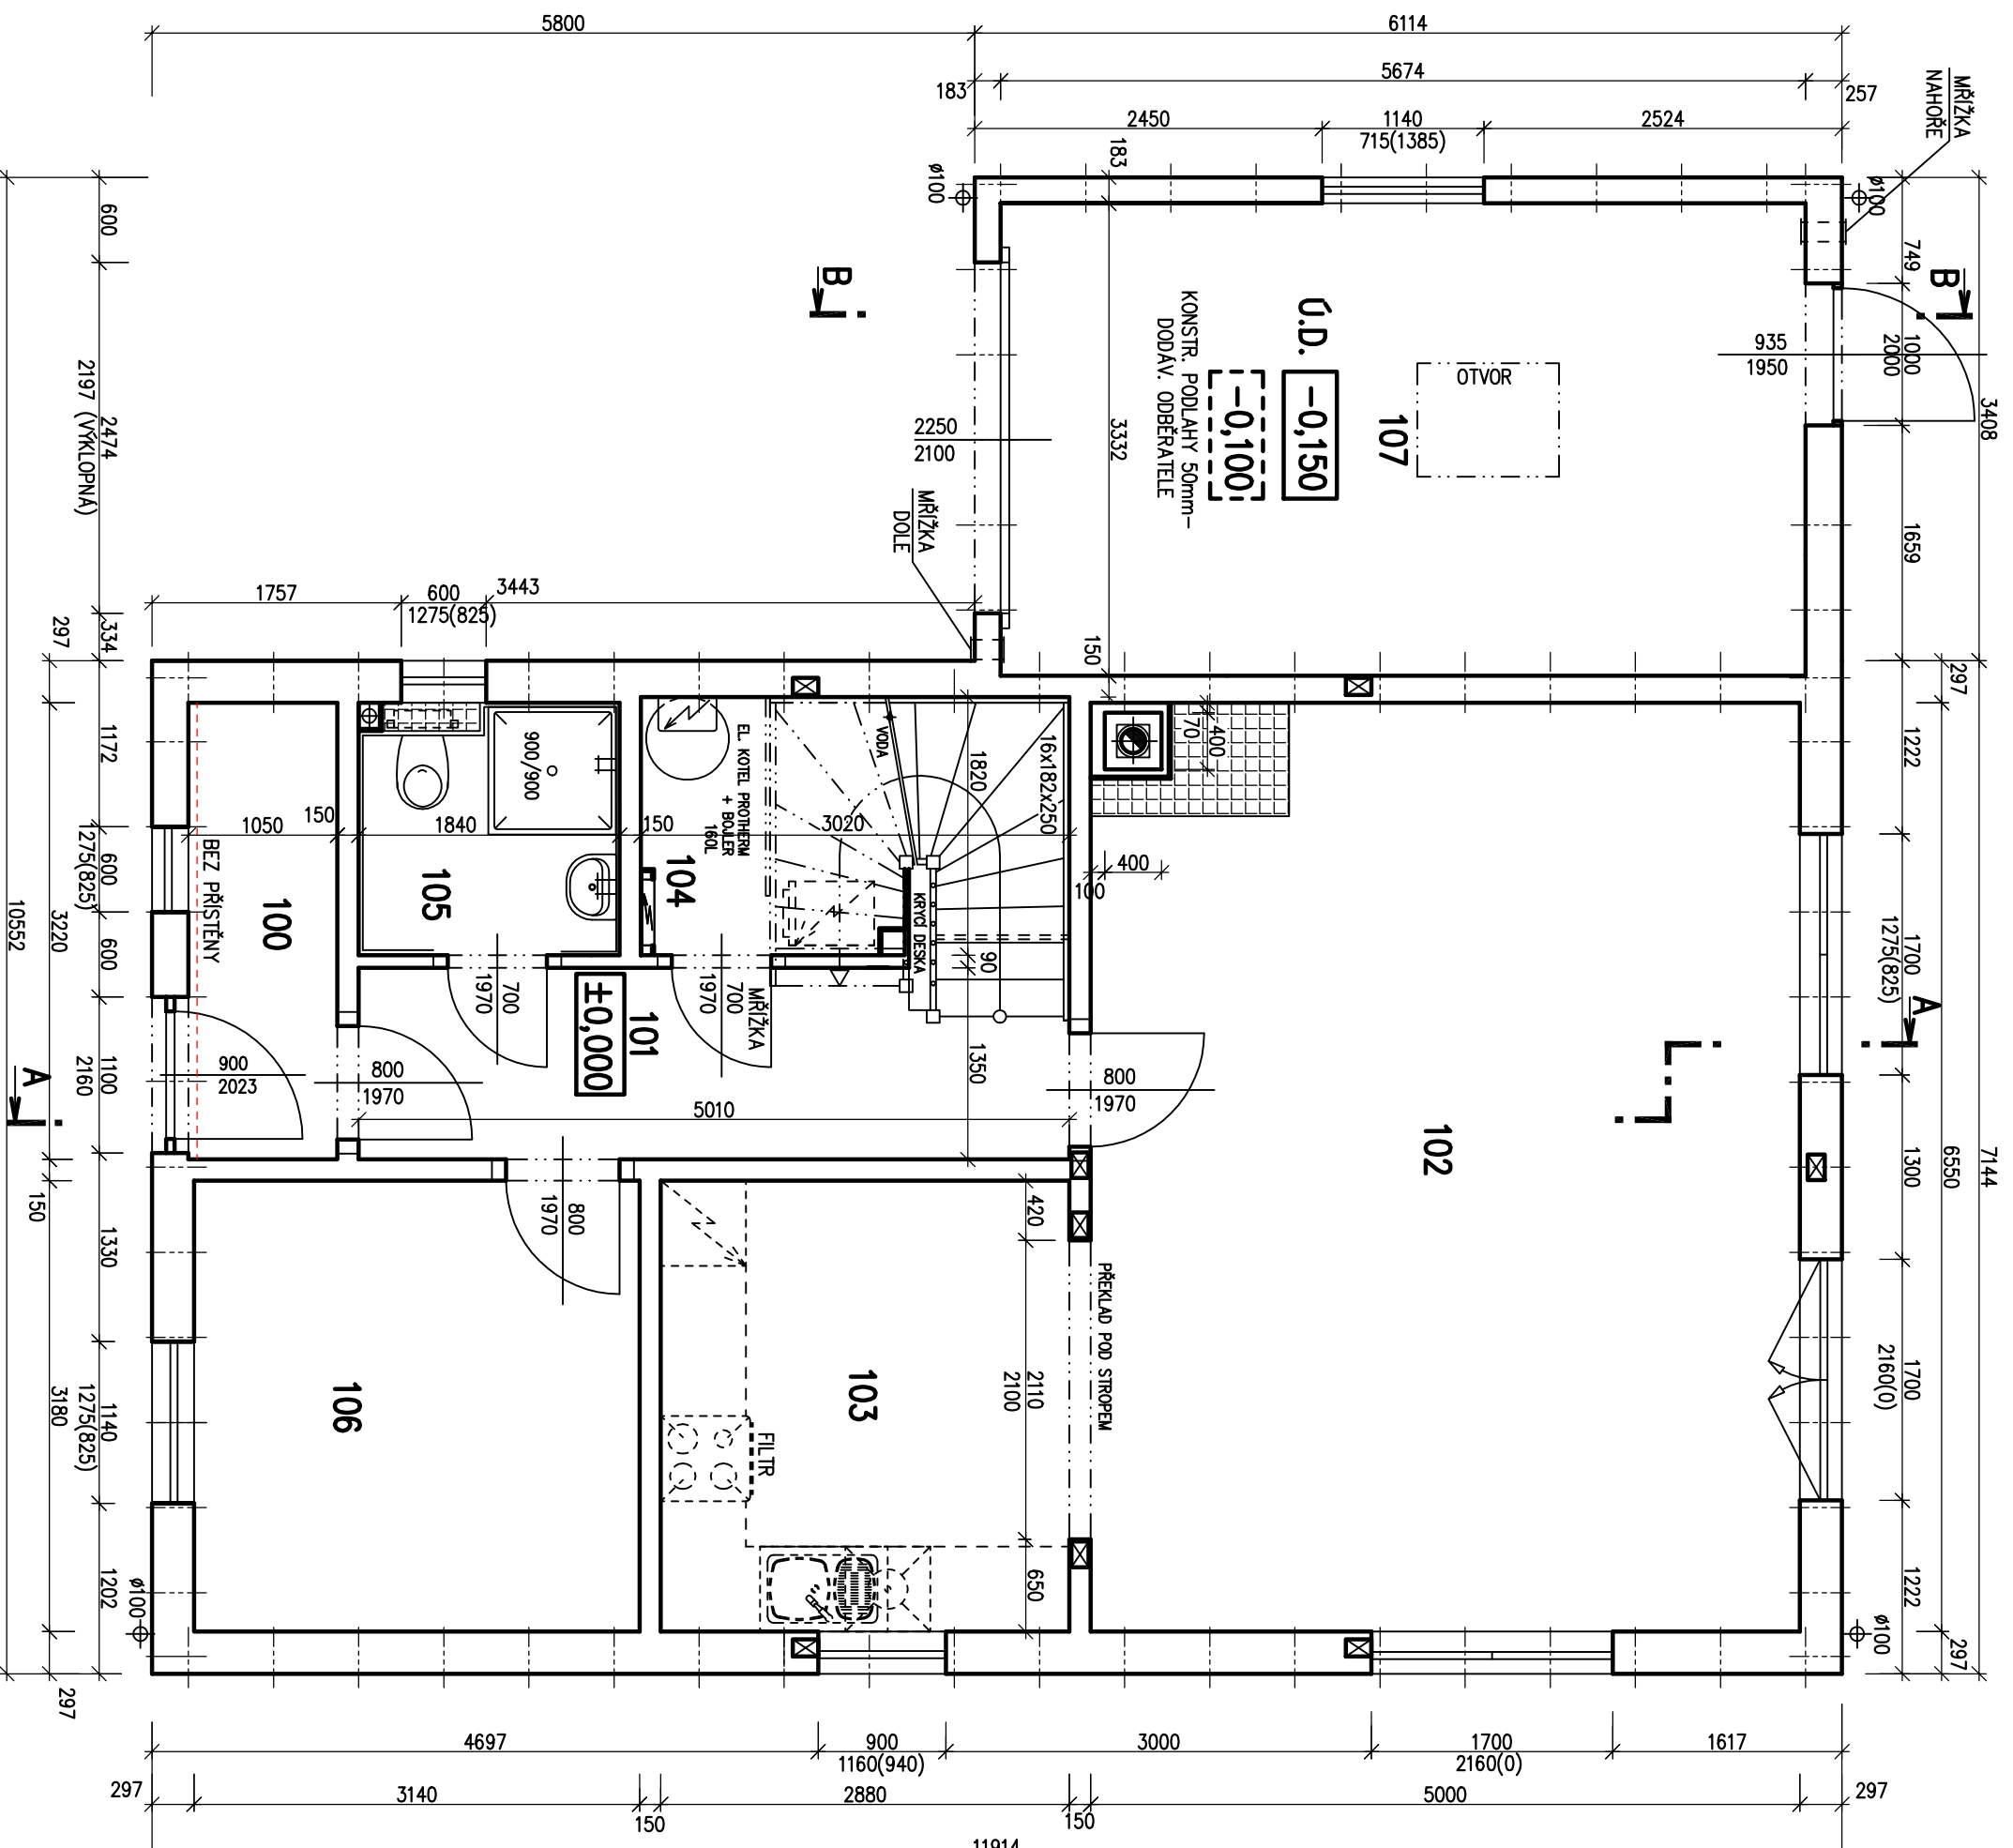

Autorizovaný inženýr	Ing. Zdeněk Chromý	Zpracoval	Projekt
	Ing. David Ondra		
Vypracoval	Ing. Jiří Lužný	Datum:	12.5.2011
Investor – stavitel		Číslo HS:	35 594




RODINNÝ DŮM

NOVA 101/38^o – P

(RD BEZ PODSKLEPENÍ)

PŮDORYS PODKROVÍ

M 1:50

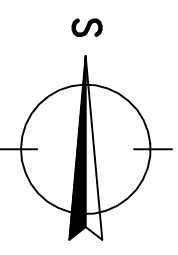
**POZNAMKA:**

1. ZAŘIZOVACÍ PŘEDMĚTY A KONSTRUKCE ZAKRESLENÉ ČÁRKOVANĚ NEJSOU SOUČÁSTÍ DODÁVKY RD.
2. TECHNICKÉ ZMĚNY JSOU VYHRAZENY.

LEGENDA MÍSTNOSTÍ :

ČÍSLO	ÚČEL MÍSTNOSTI	PLOCHA m ²
201	SCHODIŠTĚ, CHODBA	4,03
202	DĚTSKÝ POKOJ	11,78
203	DĚTSKÝ POKOJ	15,94
204	LOŽNICE	15,97
205	KOUPELNA + WC	7,44
206	KOMORA	2,44

OBYTNÁ PLOCHA :	40,63
PŘÍSLUŠENSTVÍ :	13,91
UŽITKOVÁ PLOCHA :	54,54
CELKOVÁ PLOCHA (PODLAHOVÁ)	57,60

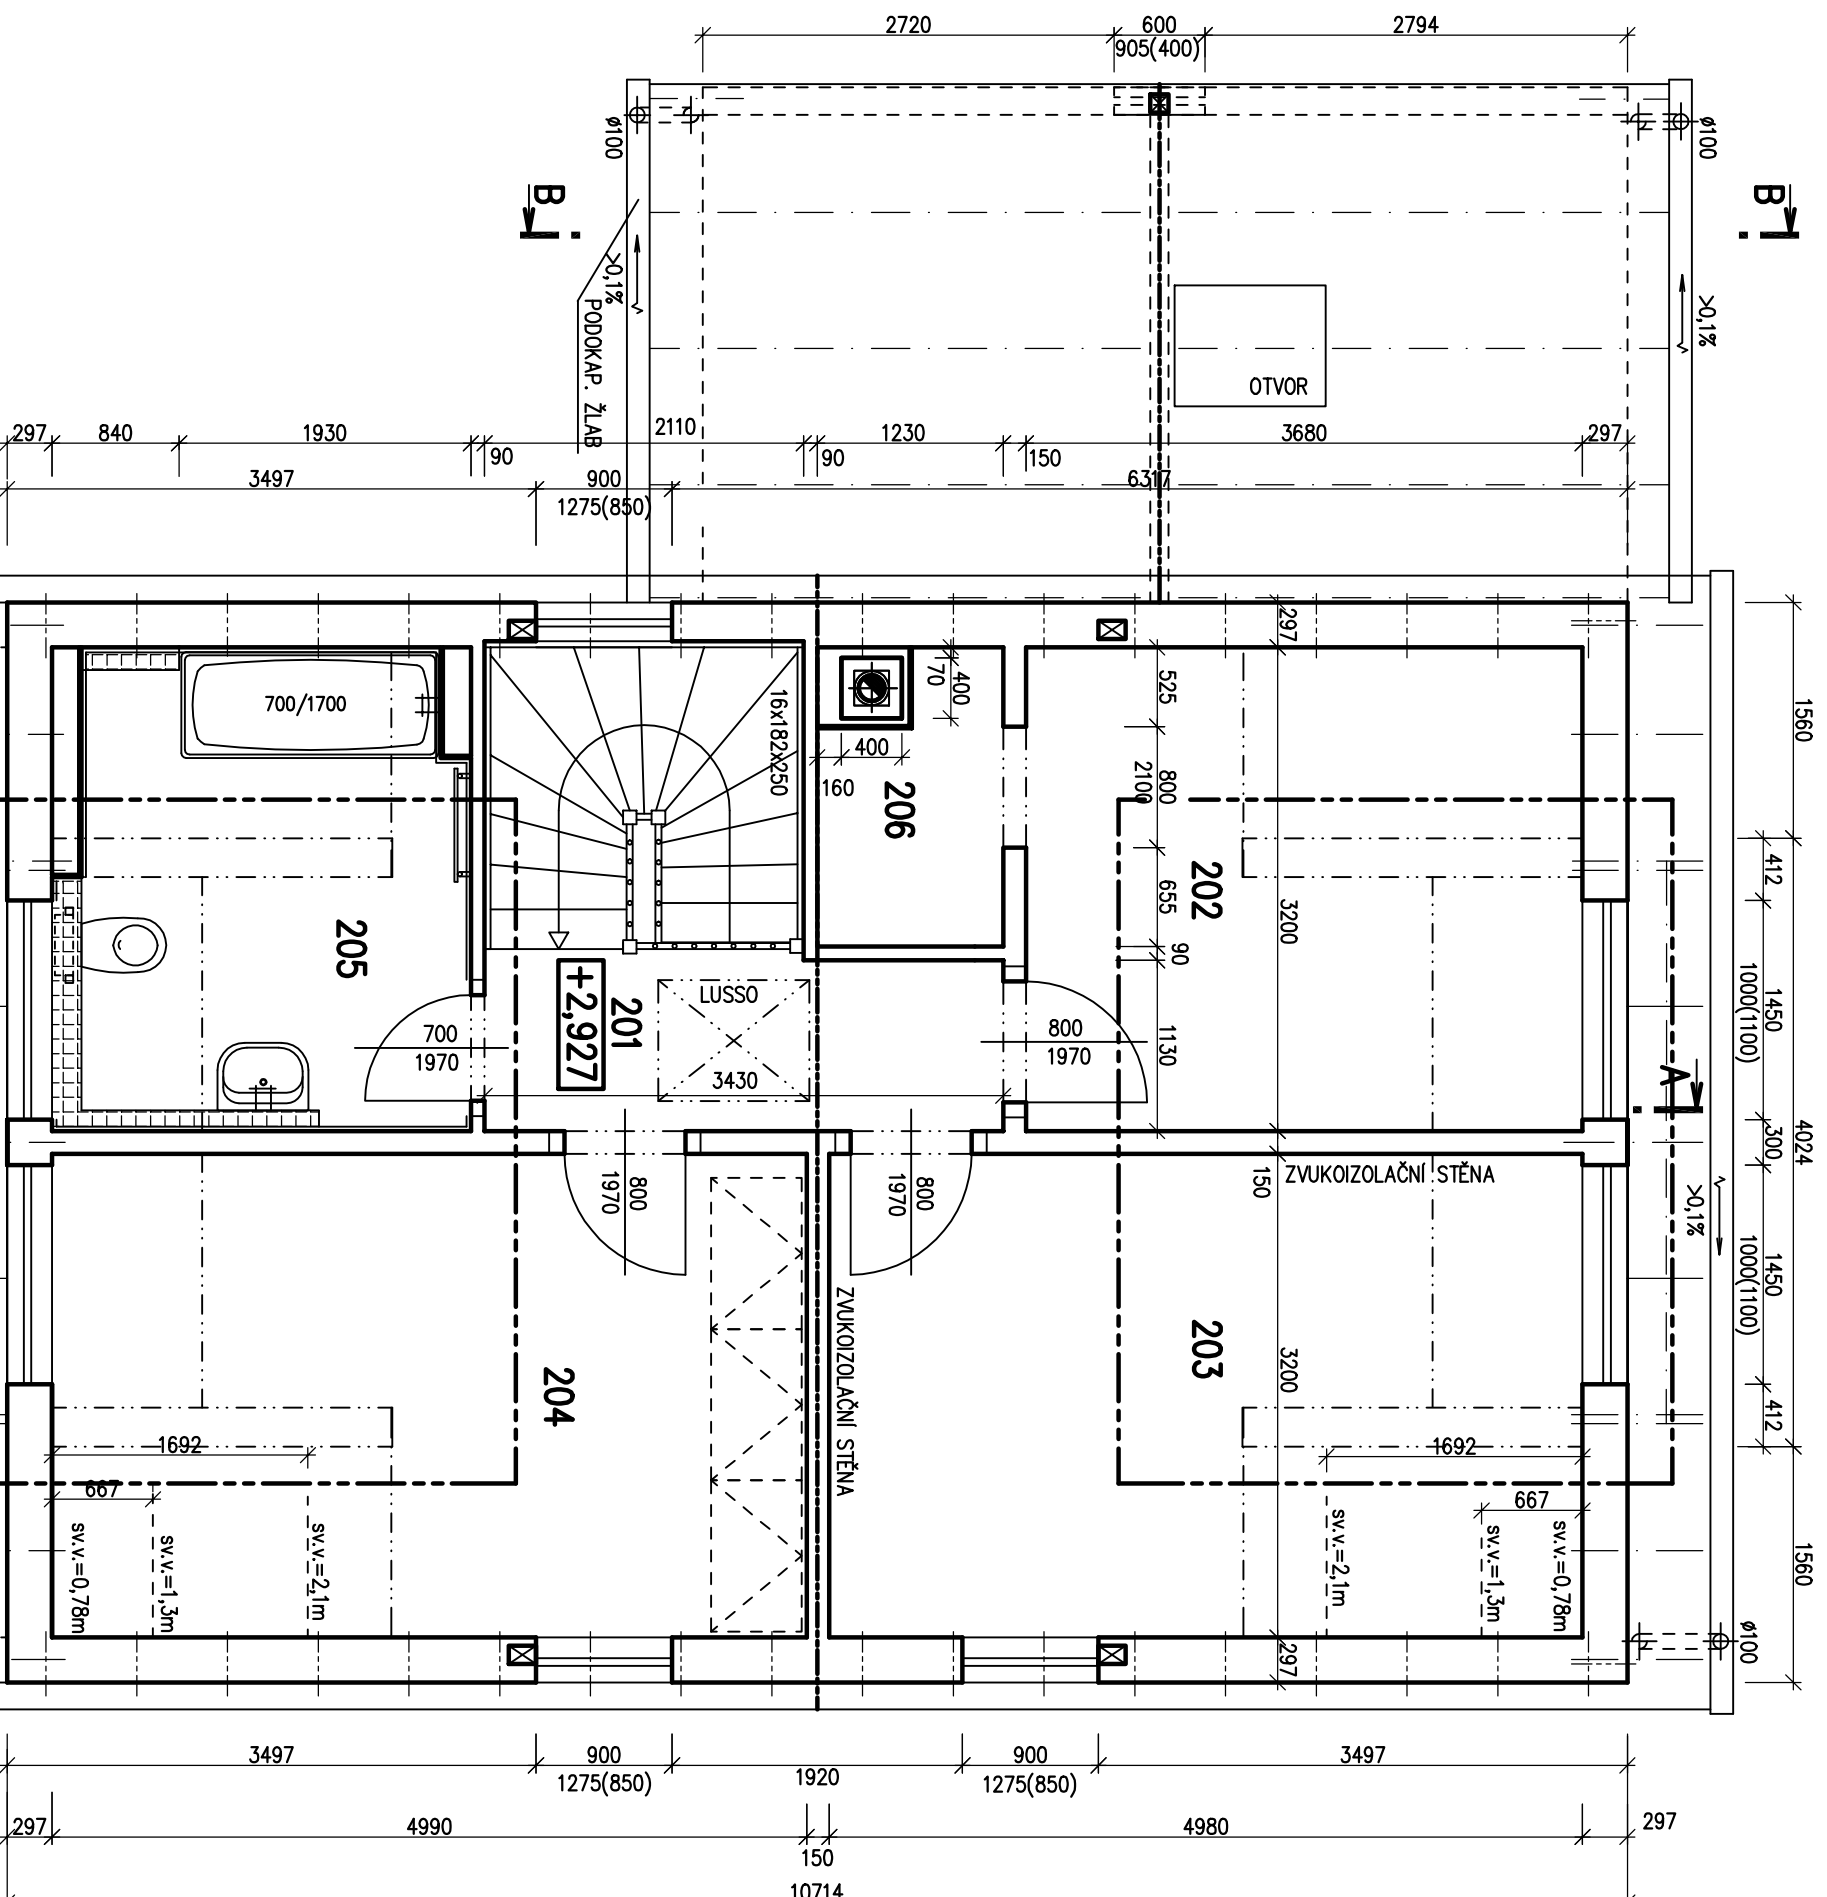

Autorizovaný inženýr	Ing. Zdeněk Chromý	Zpracovatel	
Vypracoval	Ing. David Ondra	Projekt	
Investor – stavebník	Ing. Jiří Lužný	Datum:	12.5.2011
		Číslo HS:	35 594