



RODINNÝ DŮM


NOVA 101/38^o - L

(RD BEZ PODSKLEPENÍ)

PŮDORYS PŘÍZEMÍ

M 1:50

STANDARD

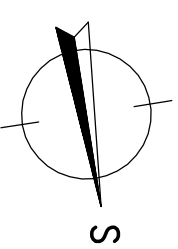


POZNÁMKA:

1. ZAŘÍZOVACÍ PŘEDMĚTY A KONSTRUKCE ZAKRESLENÉ ČÁRKOVANĚ NEJSOU SOUČÁSTÍ DODÁVKY RD.
2. TECHNICKÉ ZMĚNY JSOU VYHRAZENY.

LEGENDA MÍSTNOSTÍ :

ČÍSLO	ÚČEL MÍSTNOSTI	PLOCHA m ²
100	ZADVĚŘÍ	3,38
101	CHODBA	7,42
102	OBÝVACÍ POKOJ	32,02
103	KUCHYŇĚ + JIDELNA	10,31
104	CHODBA	5,12
105	KOUPELNA	3,18
106	PRACOVNA	8,08
107	GARAŽ	21,44
108	TECHNICKÁ MÍSTNOST	1,38

OBYTNÁ PLOCHA :	40,10
PŘÍSLUŠENSTVÍ :	48,40
UŽITKOVÁ PLOCHA :	88,50
CELKOVÁ PLOCHA (PODLAHOVA) :	90,08
ZASTAVĚNÁ PLOCHA :	109,79

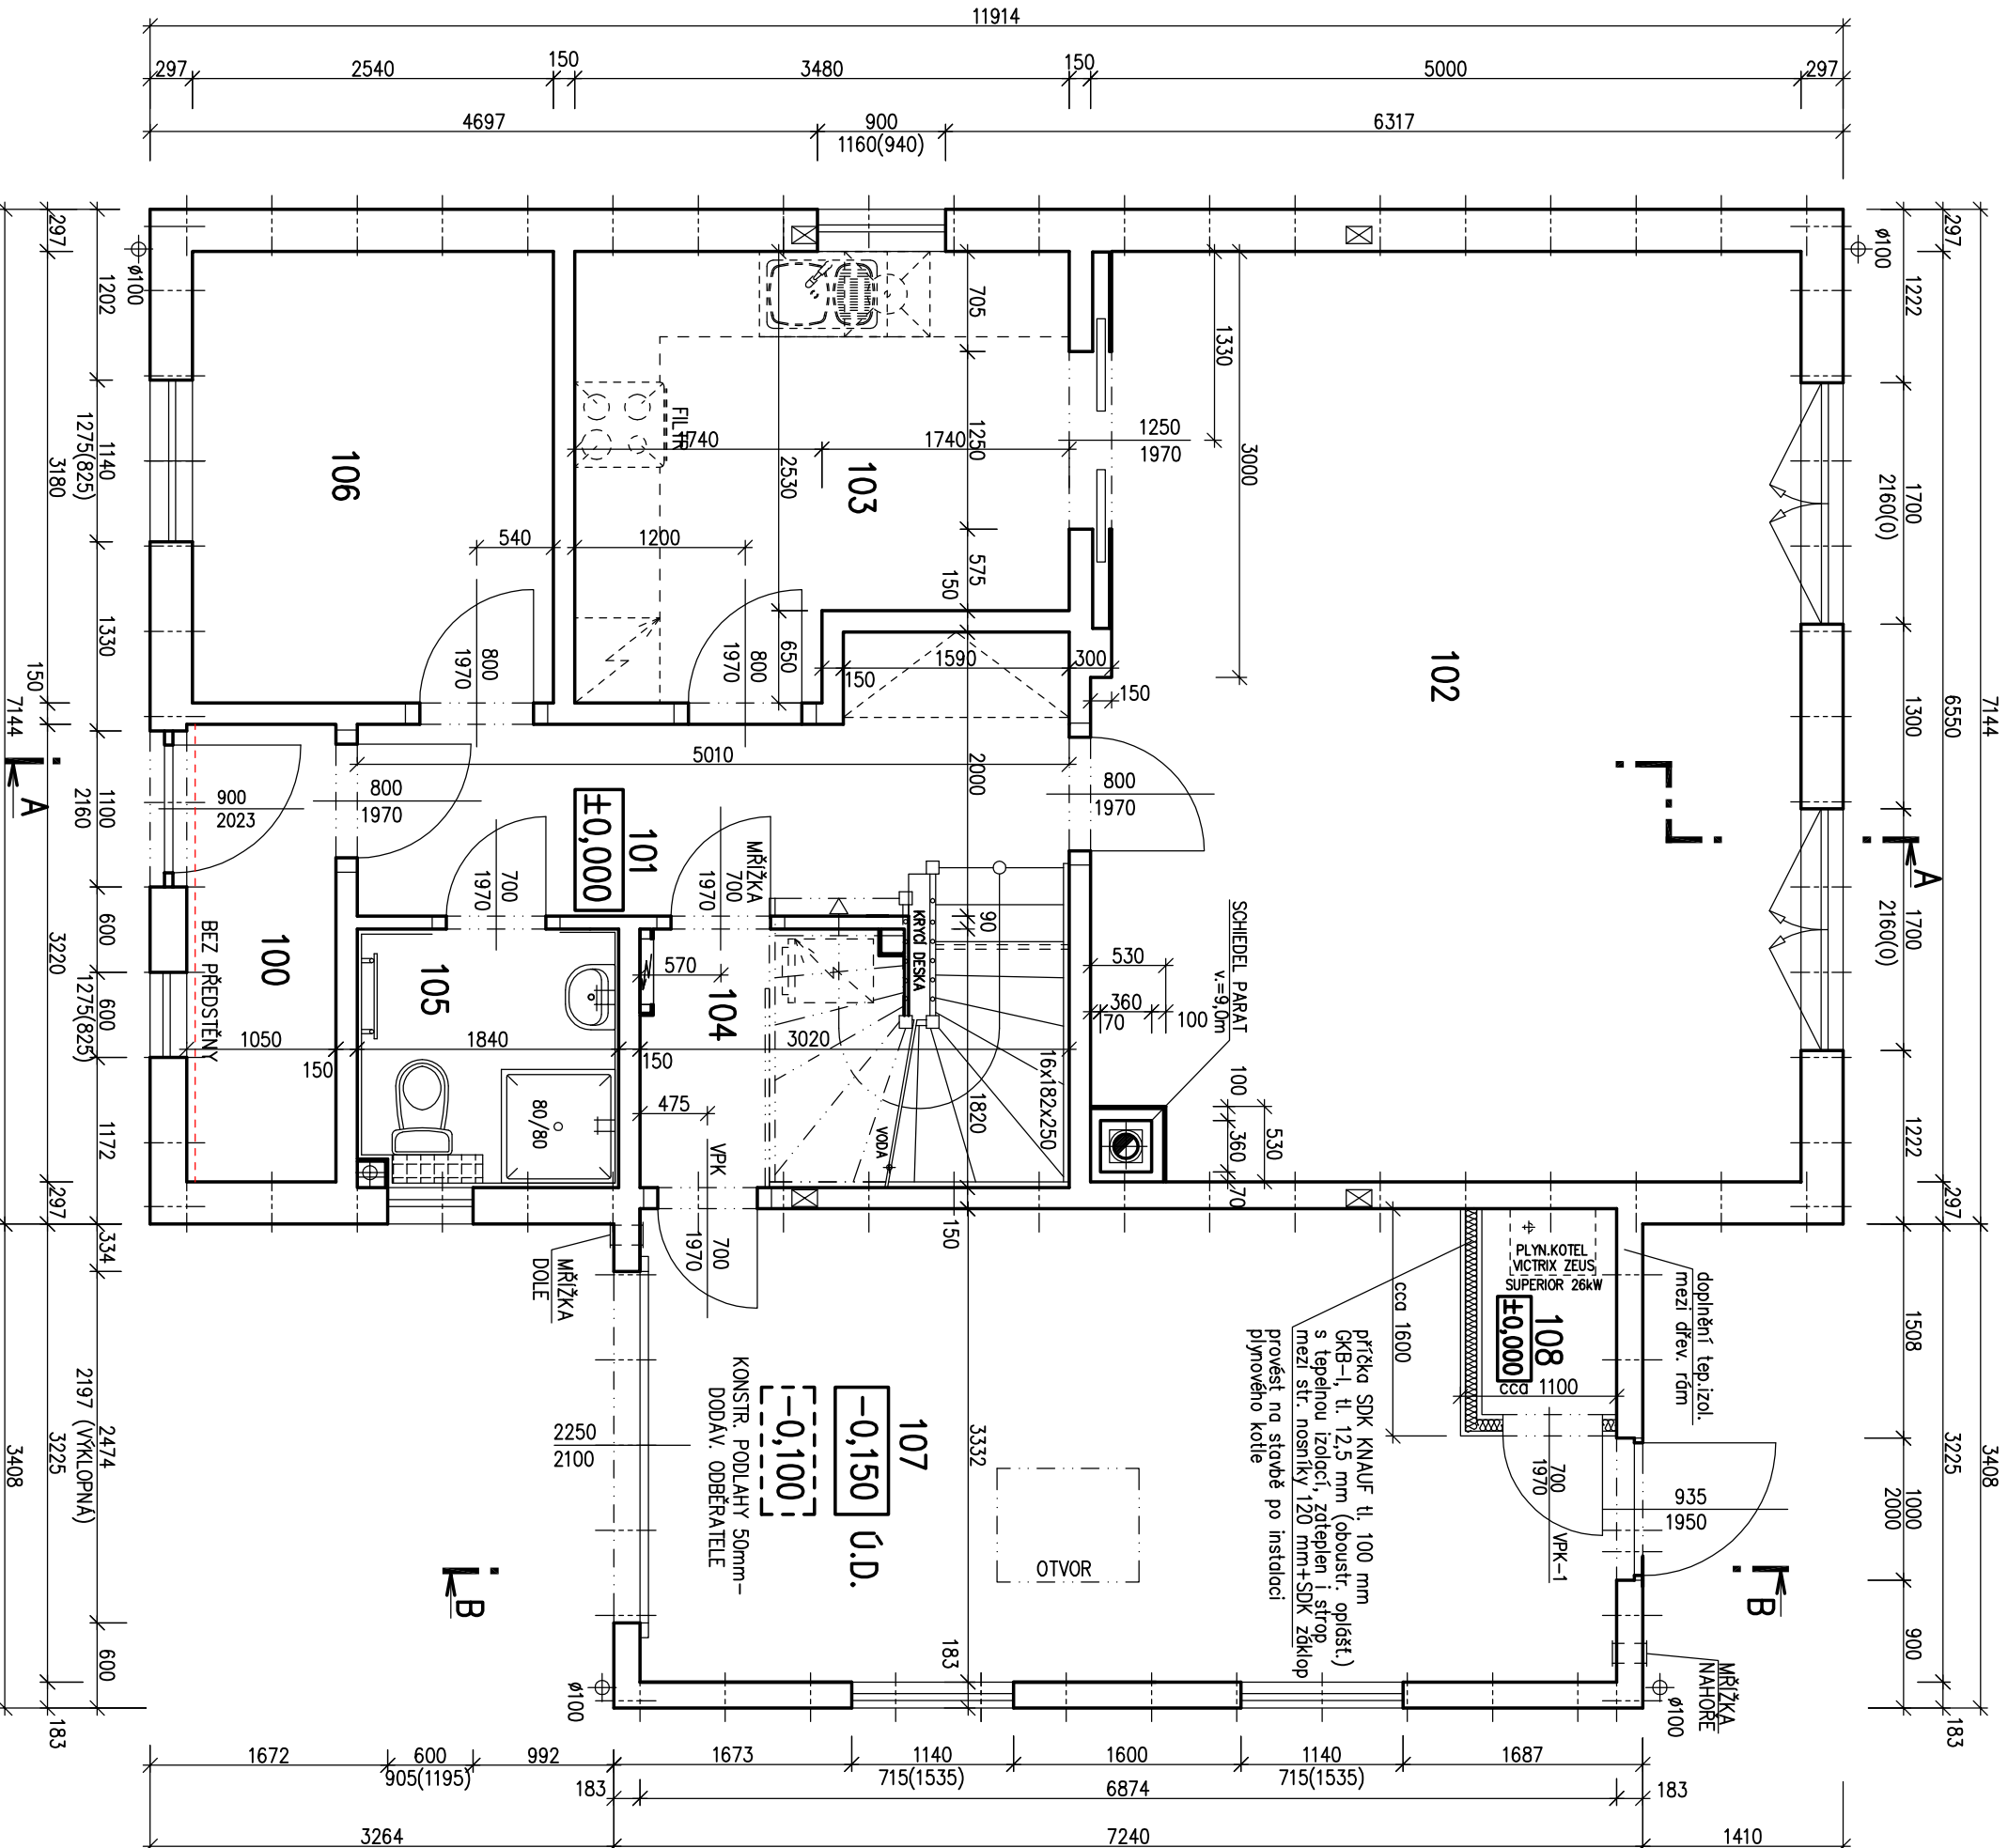

Autorizovaný inženýr	Ing. Zdeněk Chromý	Zpracovatel	PRO PŘEMAROV
Vypracoval	Ing. David Ondra	Projekt	
Investor - staveniště	Ing. Pavel Nechmický	Datum:	10.08.11
		Číslo HS:	35 616

S.O. II
SCHODY N723
MODEL 2012



RODINNÝ DŮM


NOVA 101/38° – L

(RD BEZ PODSKLEPENÍ)

PŮDORYS PODKROVÍ

M 1:50

STANDARD

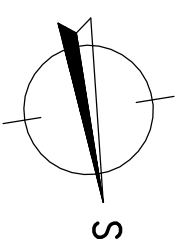

POZNÁMKA:


1. ZAŘÍZOVACÍ PŘEDMĚTY A KONSTRUKCE ZAKRESLENÉ ČÁRKOVANĚ NEJSOU SOUČÁSTÍ DODÁVKY RD.
2. TECHNICKÉ ZMĚNY JSOU VYHRAZENY.

LEGENDA MÍSTNOSTÍ :

ČÍSLO	ÚČEL MÍSTNOSTI	PLOCHA m ²
201	SCHODIŠTĚ, CHODBA	4,03
202	DĚTSKÝ POKOJ	11,78
203	DĚTSKÝ POKOJ	15,94
204	LOŽNICE	15,97
205	KOUPELNA + WC	8,41
206	KOMORA	2,10

OBYTNÁ PLOCHA :	40,63
PŘÍSLUŠENSTVÍ :	13,91
UŽITKOVÁ PLOCHA :	54,54
CELKOVÁ PLOCHA (PODLAHOVÁ) :	57,60

S.O. II
SCHODY N723
MODEL 2012

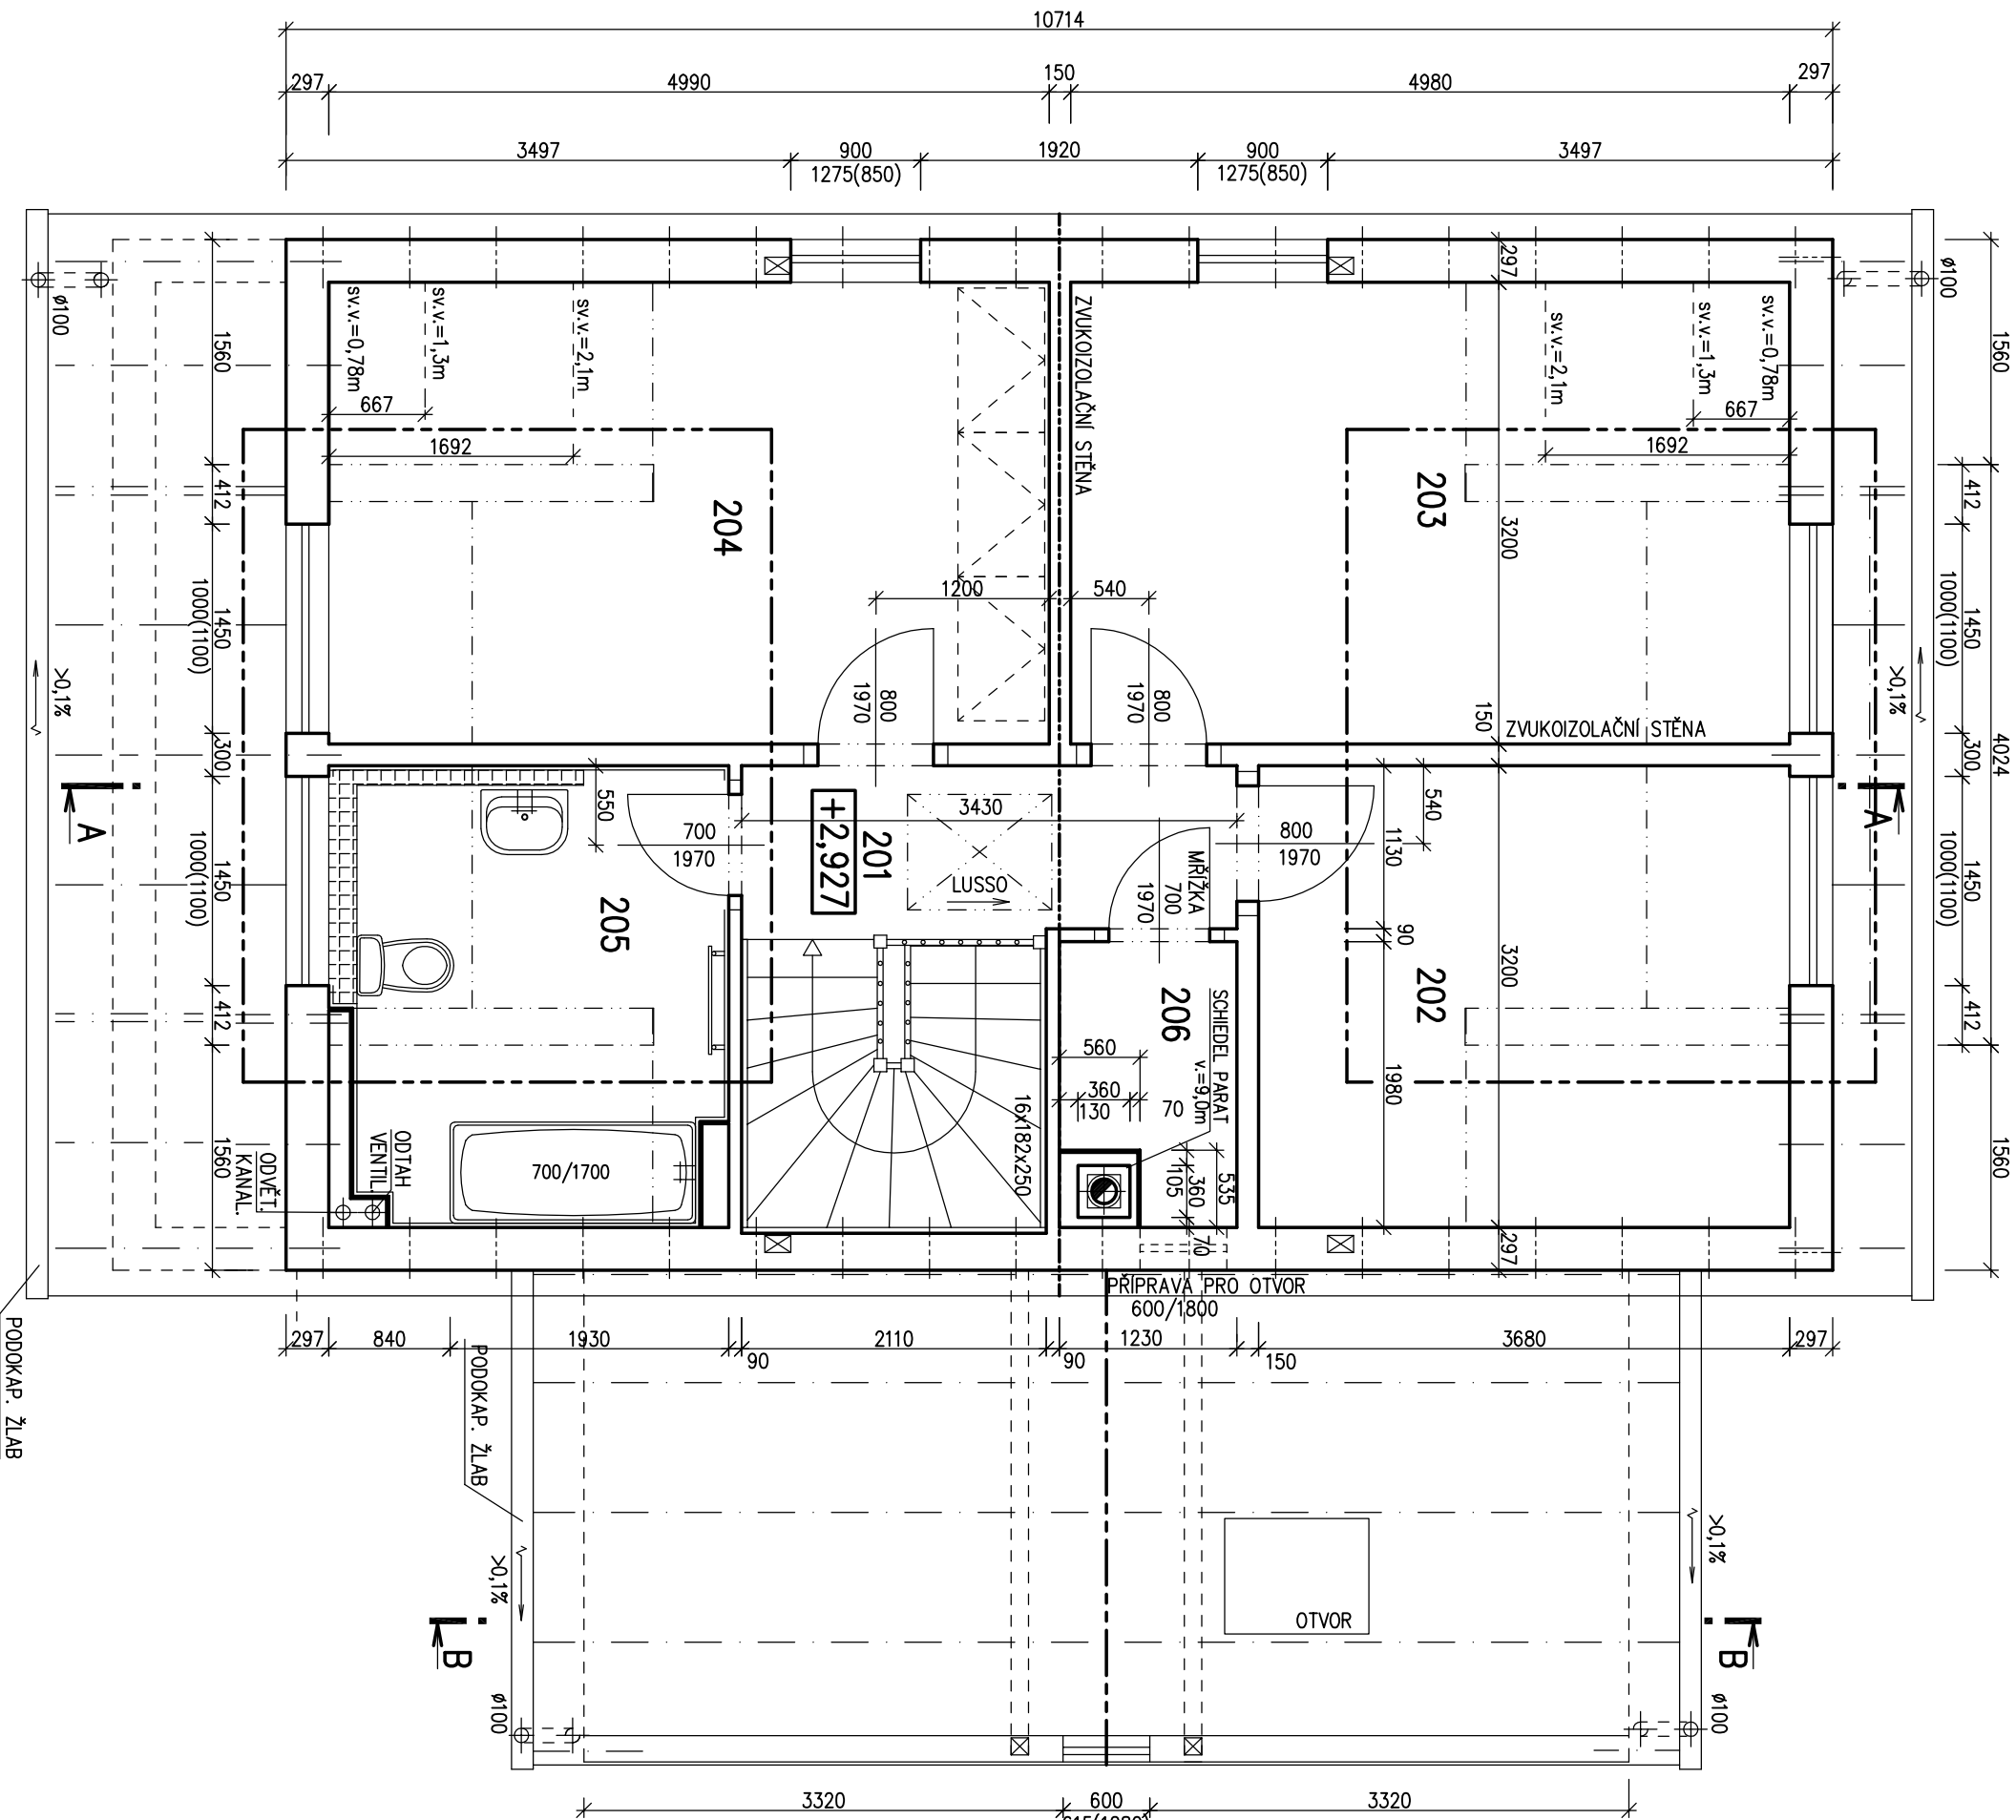


Autorizovaný inženýr	Ing. Zdeněk Chromý	Zpracovatel	ROB PŘEMARŠOV
	Ing. David Ondra		
Vypracoval	Ing. Pavel Nechmanický	Datum:	10.08.11
Investor – stavební úřad		Číslo HS:	35 616
		Projekt	

POHLED ZAPADNÍ



POHLED JIŽNÍ

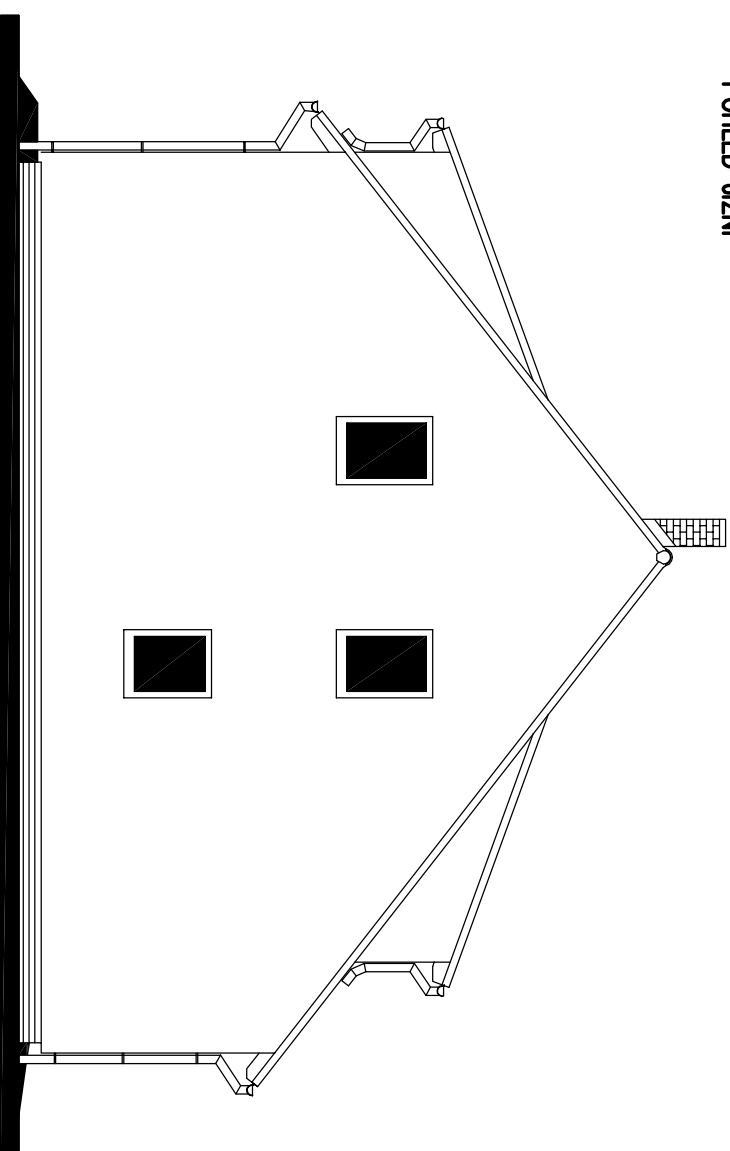


RODINNÝ DŮM
NOVA 101/38° – L
 (RD BEZ PODSKLEPENÍ)

POHLEDY M 1:100
 STANDARD

POHLED VÝCHODNÍ



POHLED SEVERNÍ

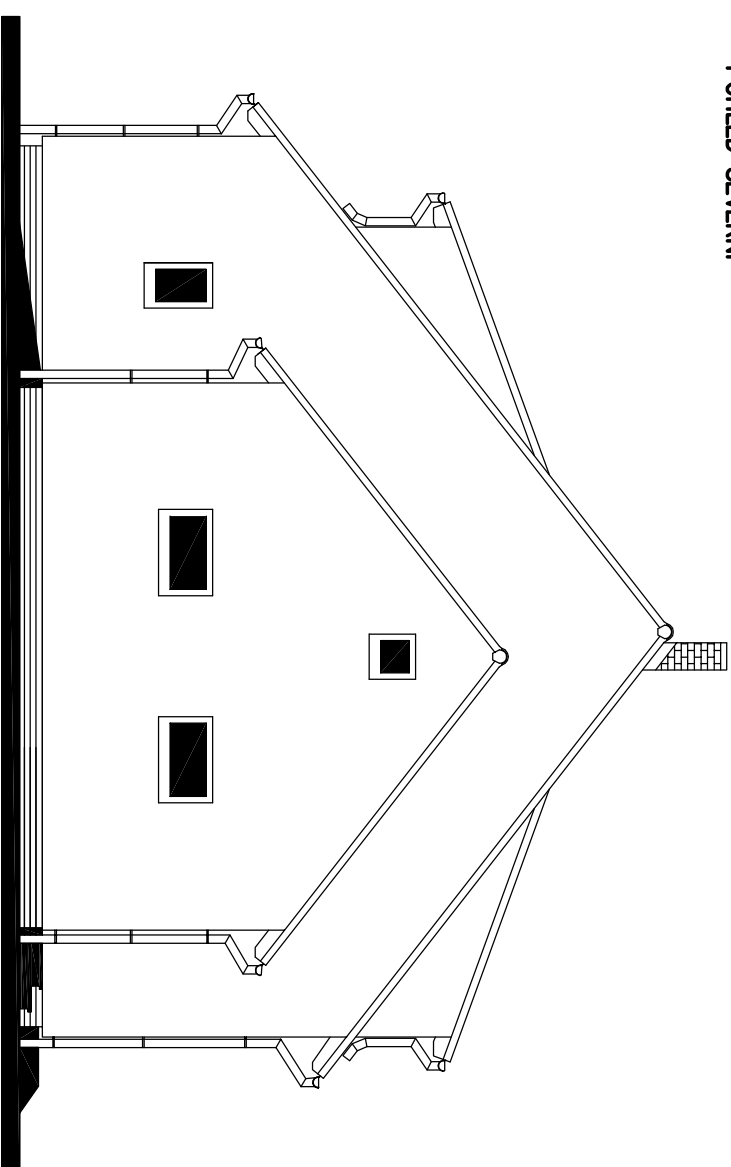

MODEL 2012

Autorizovaný inženýr	Ing. Zdeněk Chromý	Zpracovatel	RODINNÝ DŮM
	Ing. David Ondra		
Vypracoval	Ing. Pavel Nechanický	Projekt	
Investor – staveniště		Datum:	10.08.11
		Číslo HS:	35 616