

RODINNÝ DŮM

NOVA 101/38^o - L

(RD BEZ PODSKLEPENÍ)

v.č. : 002

PŮDORYS PŘÍZEMÍ

M 1:50

STANDARD



POZNAMKA:

1. ZAŘÍZOVACÍ PŘEDMĚTY A KONSTRUKCE ZAKRESLENE ČÁRKOVANĚ NEJSOU SOUČÁSTÍ DODÁVKY RD.
2. TECHNICKÉ ZMĚNY JSOU VYHRAZENY.

LEGENDA MÍSTNOSTI :

ČÍSLO	ÚČEL MÍSTNOSTI	PLOCHA m ²
101	CHODBA	6,77
102	OBYVACÍ POKOJ	33,35
103	KUCHYŇĚ + JIDELNA	11,40
104	TECH. MÍSTNOST	3,32
105	WC	2,71
106	PRACOVNA	8,16

OBYTNÁ PLOCHA :	41,51
PŘÍSLUŠENSTVÍ :	24,20
UŽITKOVÁ PLOCHA :	65,71
CELKOVÁ PLOCHA (PODLAHOVÁ) :	81,00
ZASTAVĚNÁ PLOCHA :	81,00

SNĚH, OBLAST I.

SCHODY N723

MODEL 10

Autorizovaný inženýr	Ing. Zdeněk Chromý	Zpracovatel	Ing. Petr Štěpánek
	Ing. David Ondra	Projekt	
Vypracoval	Ing. Pavel Nehanický	Datum:	28.05.10
Investor - staveniště		Číslo HS:	34 960



RODINNÝ DŮM

NOVA 101/38^o – L

(RD BEZ PODSKLEPENÍ)

PŮDORYS PODKROVÍ

M 1:50

STANDARD**POZNÁMKA:**


- ZARÍŽOVACÍ PŘEDMĚTY A KONSTRUKCE ZAKRESLENÉ ČAROVANĚ NEJSOU SOUČÁSTÍ DODÁVKY RD.
- TECHNICKÉ ZMĚNY JSOU VYHRAZENY.

LEGENDA MÍSTNOSTI :

ČÍSLO	ÚČEL MÍSTNOSTI	PLOCHA m ²
201	SCHODIŠŤE, CHODBA	8,32
202	DĚTSKÝ POKOJ	12,52
203	DĚTSKÝ POKOJ	16,26
204	LOŽNICE	16,23
205	KOUPELNA + WC	8,09
206	KOMORA	2,11

OBYTNÁ PLOCHA : 40,91
 PŘÍSLUŠENSTVÍ : 16,41
 UŽITKOVÁ PLOCHA : 57,32
 CELKOVÁ PLOCHA (PDLAHOVÁ) : 63,53

SNĚH. OBLAST I.

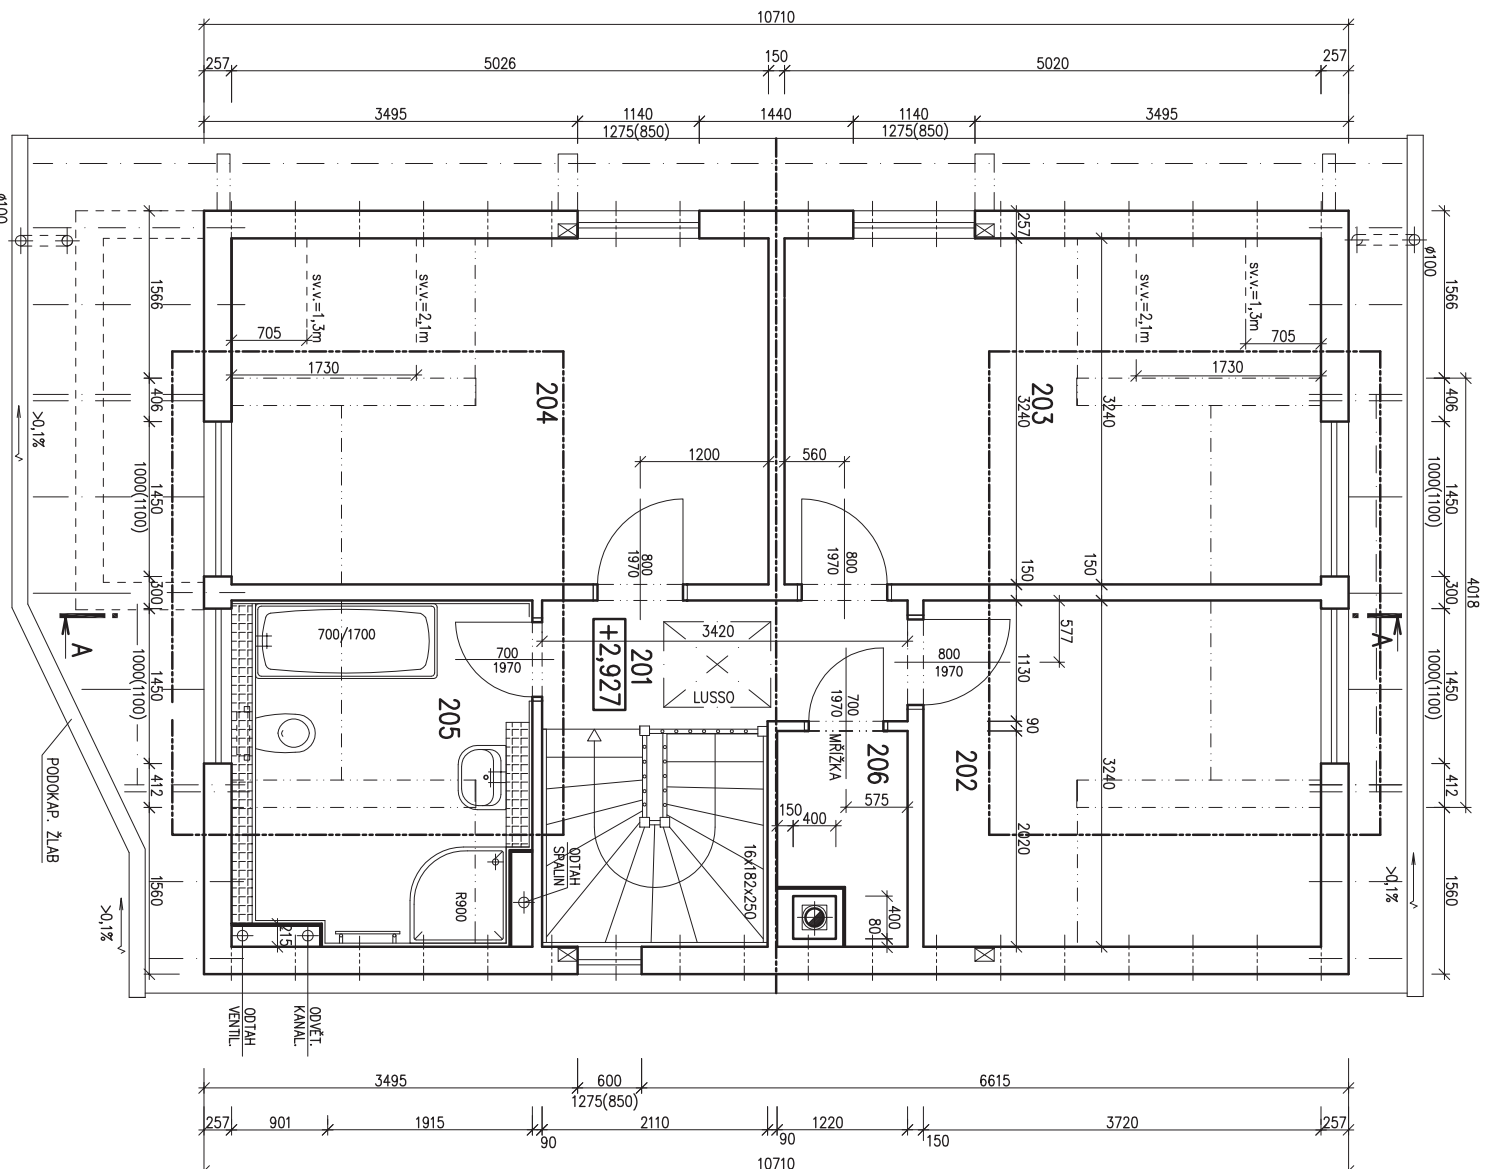SCHODY N723
MODEL 10


Autorizovaný inženýr		Zpracovatel	
Ing. Zdeněk Chromý			
Ing. David Ondra		Projekt	
Vypracoval	Ing. Pavel Nehanický	Datum:	28.05.10
Investor-stavovatel		Číslo HS:	34 960



POHLED SEVEROZÁPADNÍ




POHLED SEVEROZÁPADNÍ

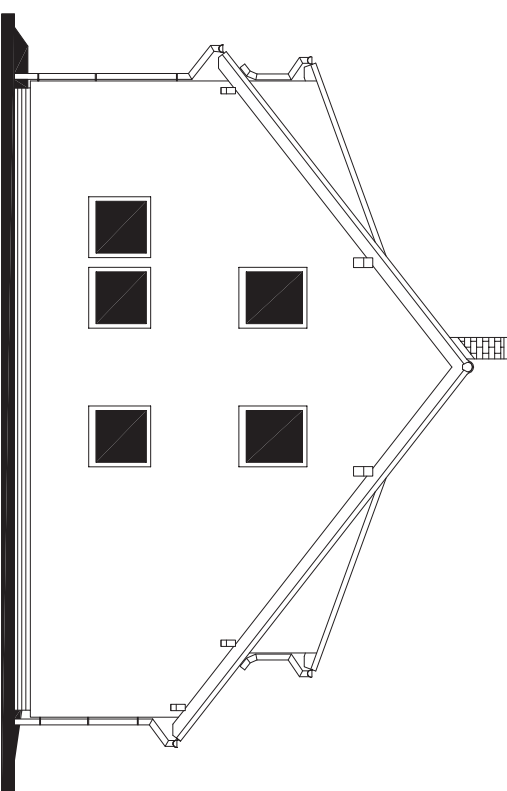


POHLEDY M 1:100

POHLED JIHOZÁPADNÍ

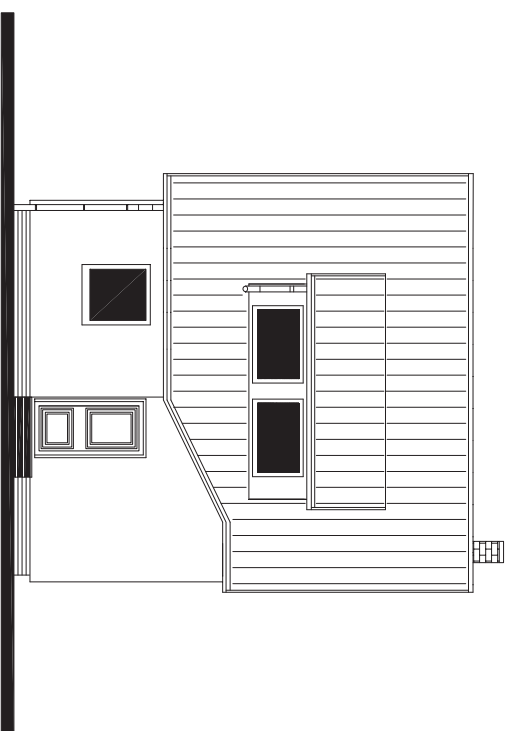

POHLED JIHOVÝCHODNÍ

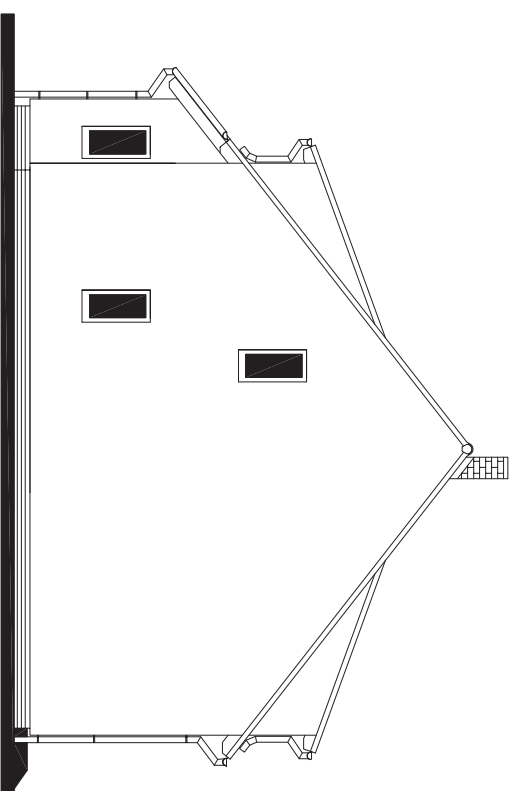

MODEL 10

Autorizovaný inženýr		Zpracovatel	
Ing. Zdeněk Chrástý			
Ing. David Ondra		Projekt	
Vypracoval	Ing. Pavel Nehanický	Datum:	28.05.10
Investor - staveniště		Číslo HS:	34 960