




RODINNÝ DŮM

# NOVA 101/38<sup>o</sup> - L

(RD BEZ PODSKLEPENÍ)

## PŮDORYS PŘÍZEMÍ

M 1:50

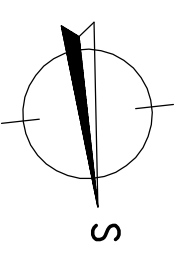


### POZNÁMKA:

1. ZAŘÍZOVACÍ PŘEDMĚTY A KONSTRUKCE ZAKRESLENÉ ČAROVANĚ NEJSOU SOUČÁSTÍ DODÁVKY RD.
2. TECHNICKÉ ZMĚNY JSOU VYHRAZENY.

### LEGENDA MÍSTNOSTÍ :

ČÍSLO	ÚČEL MÍSTNOSTI	PLOCHA m <sup>2</sup>
101	ZADVĚŘÍ, CHODBA	9,96
102	OBÝVACÍ POKOJ	32,63
103	KUCHYŇĚ + JIDELNA	9,32
104	TECH. MÍSTNOST	5,12
105	KOUPELNA	3,31
106	PRACOVNA	9,99
107	GARÁŽ	18,61
108	DILNA	4,00

OBYTNÁ PLOCHA :	42,62
PŘÍSLUŠENSTVÍ :	48,74
UŽITKOVÁ PLOCHA :	91,36
CELKOVÁ PLOCHA (PODLAHOVA) :	92,94
ZASTAVĚNÁ PLOCHA :	109,79

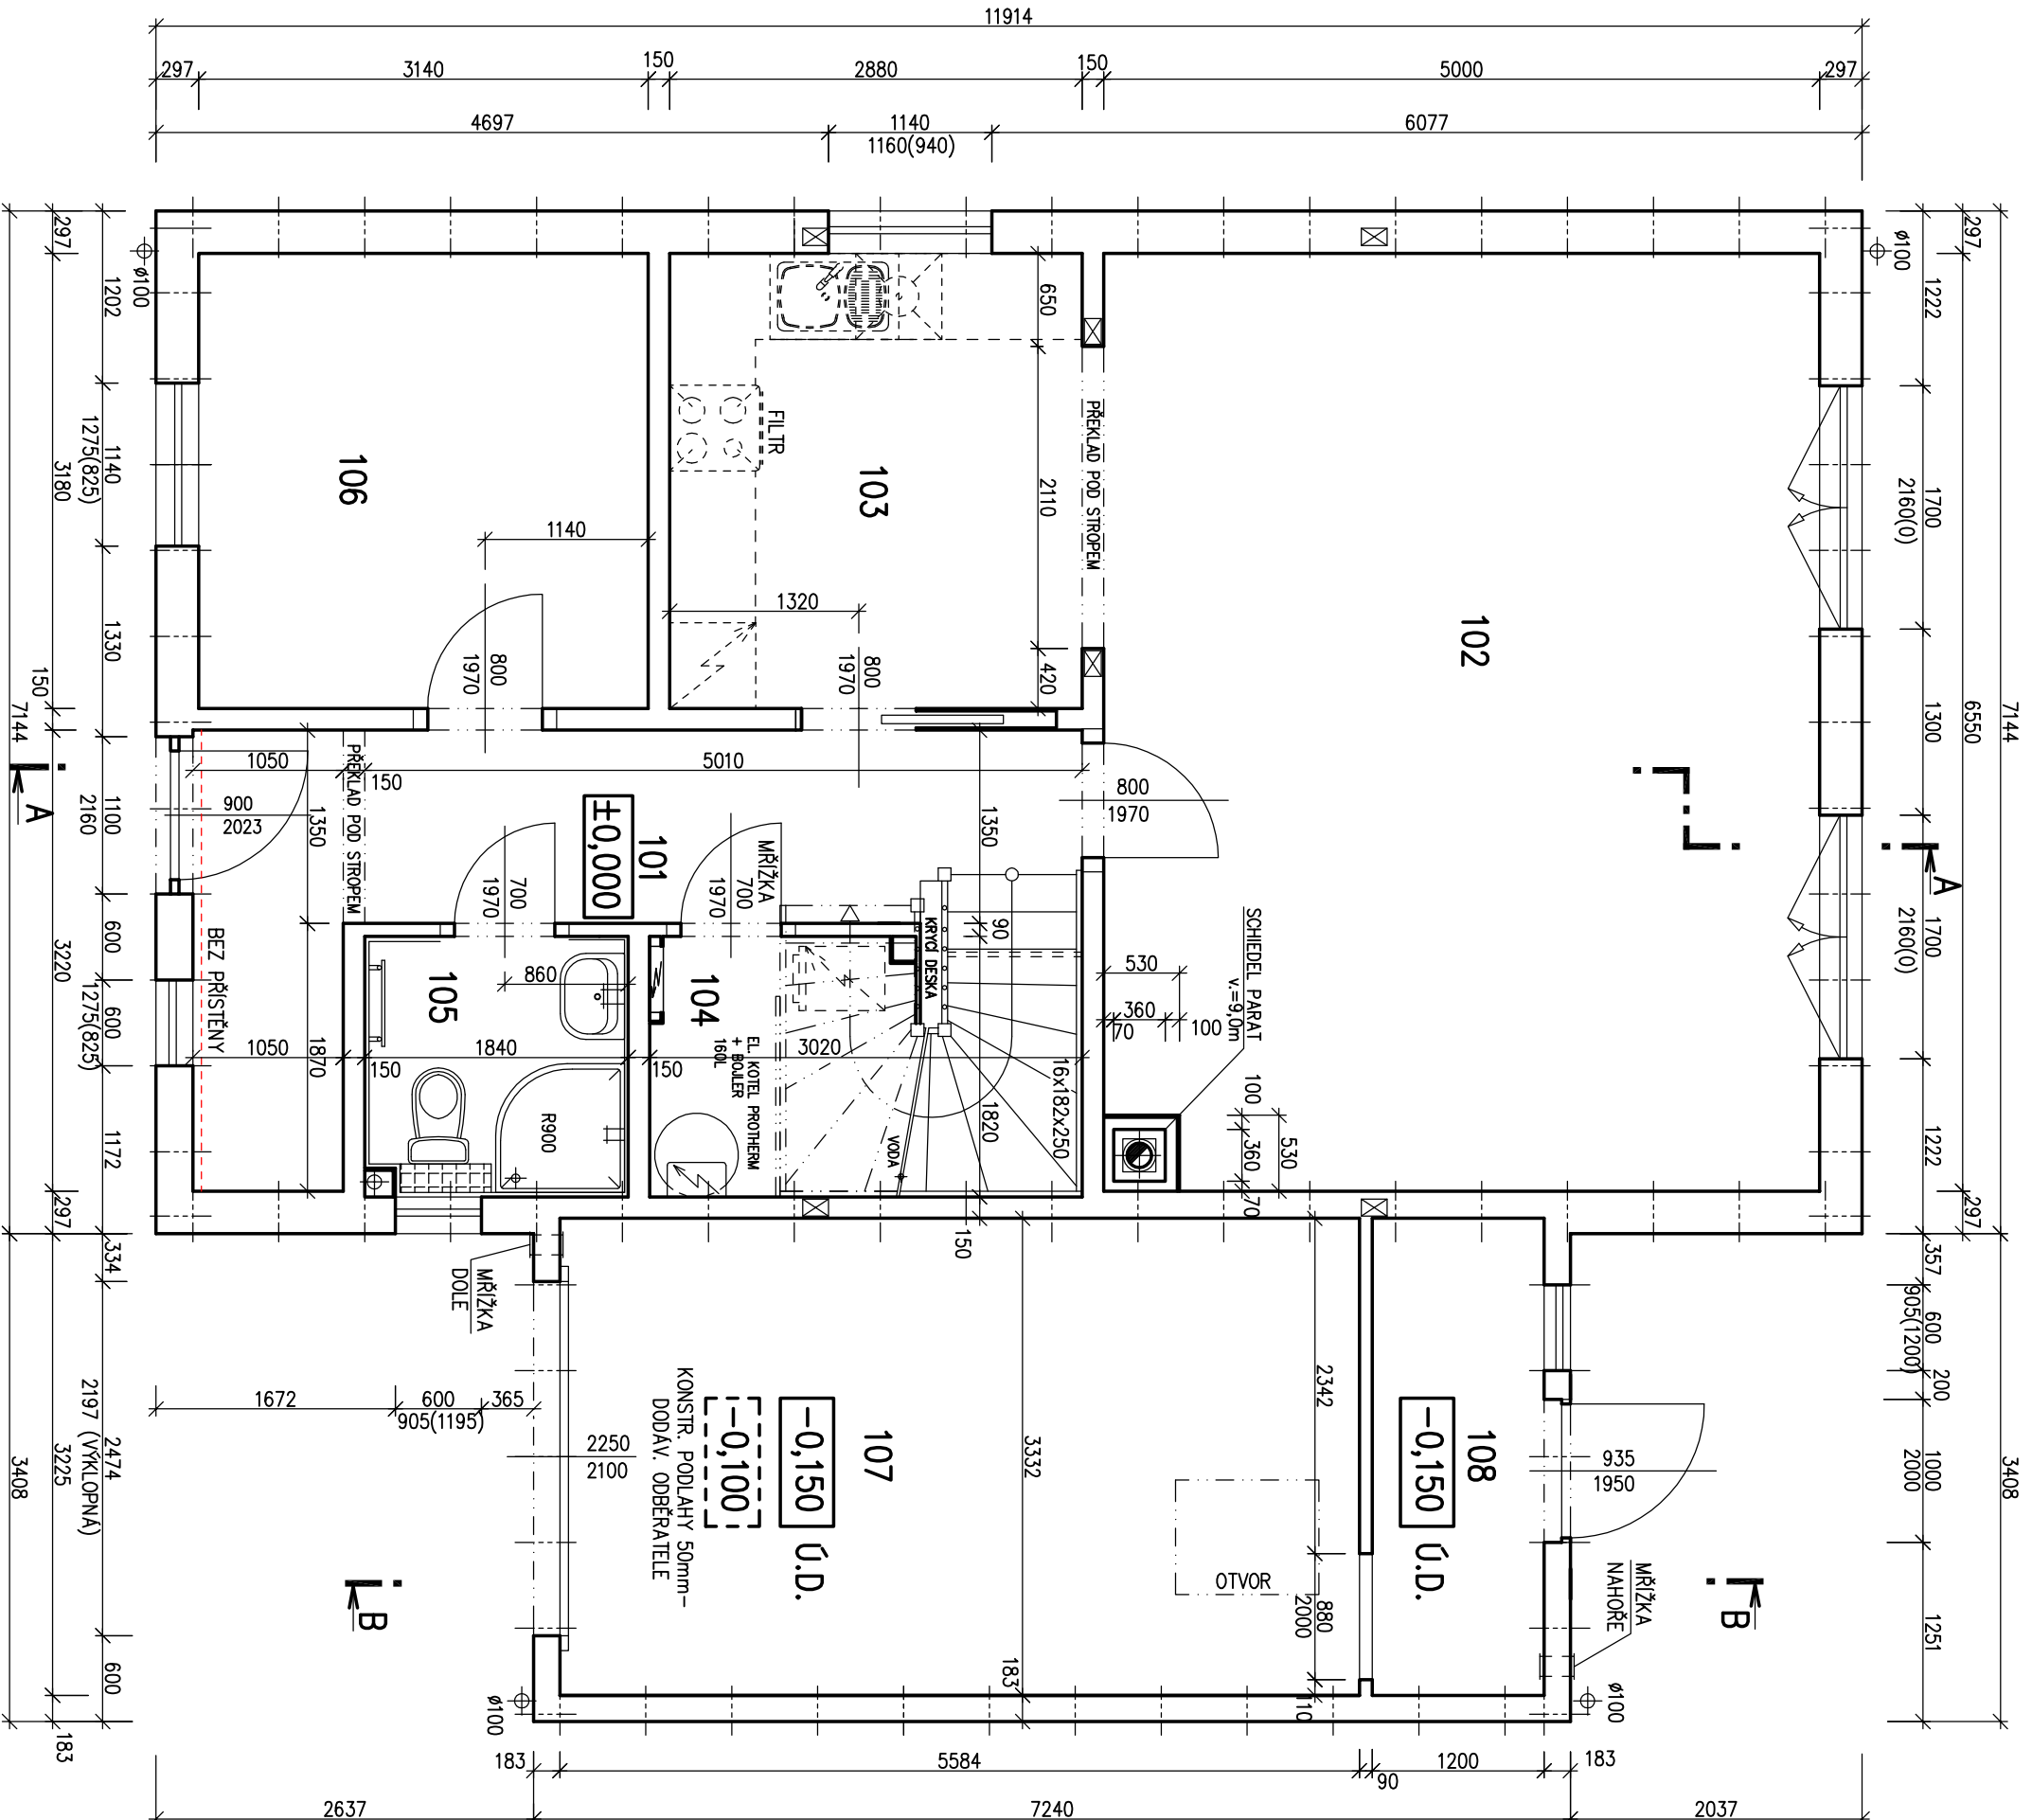

Autorizovaný inženýr	Ing. Zdeněk Chromý	Zpracovatel	
	Ing. David Ondra		
Vypracoval	Ing. Pavel Nechmanický	Projekt	
Investor - stavební úřad		Datum:	29.07.11
		Číslo HS:	35 628




RODINNÝ DŮM

# NOVA 101/38° – L

(RD BEZ PODSKLEPENÍ)

## PŮDORYS PODKROVÍ

M 1:50

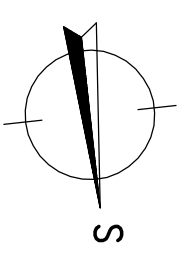


### POZNÁMKA:

1. ZAŘÍZOVACÍ PŘEDMĚTY A KONSTRUKCE ZAKRESLENÉ ČÁRKOVANĚ NEJSOU SOUČÁSTÍ DODÁVKY RD.
2. TECHNICKÉ ZMĚNY JSOU VYHRAZENY.

### LEGENDA MÍSTNOSTÍ :

ČÍSLO	ÚČEL MÍSTNOSTI	PLOCHA m <sup>2</sup>
201	SCHODIŠTĚ, CHODBA	4,03
202	DĚTSKÝ POKOJ	11,78
203	DĚTSKÝ POKOJ	15,94
204	LOŽNICE	15,97
205	KOUPELNA + WC	7,44
206	KOMORA	2,10

OBYTNÁ PLOCHA : 40,63  
 PŘÍSLUŠENSTVÍ : 13,58  
 UŽITKOVÁ PLOCHA : 54,21  
 CELKOVÁ PLOCHA (PODLAHOVÁ) : 57,27

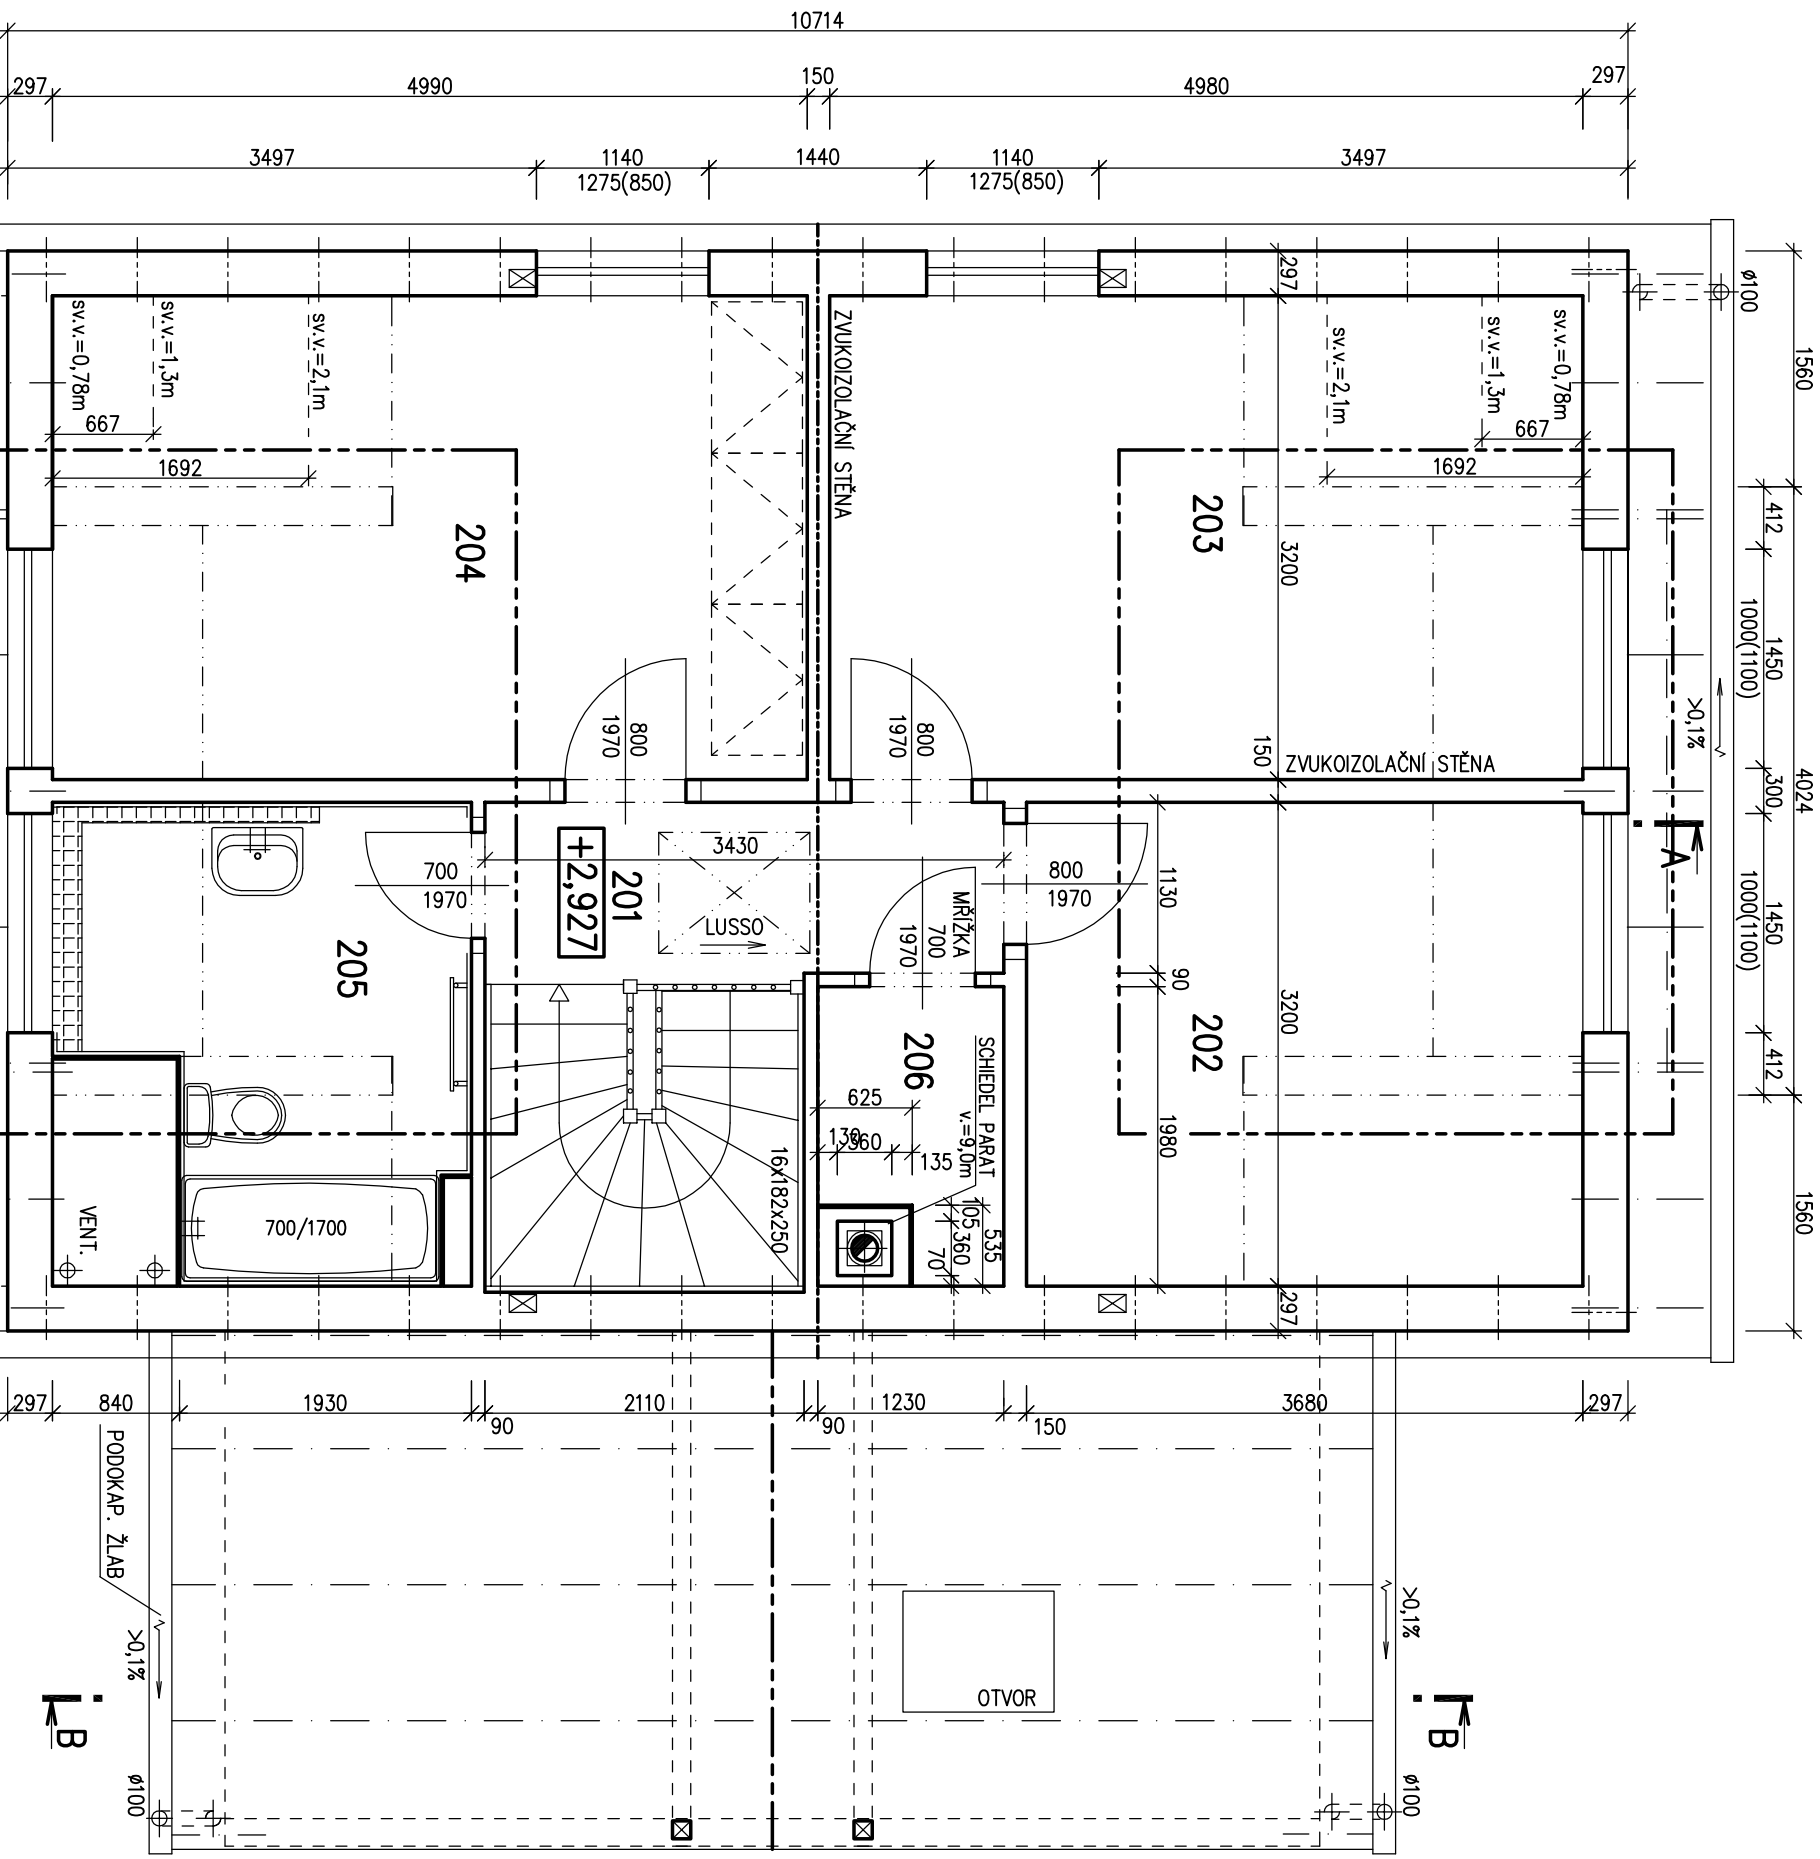

Autorizovaný inženýr	Ing. Zdeněk Chromý	Zpracovatel	RODINNÝ DŮM
Vypracoval	Ing. David Ondra	Projekt	SCHODY N723 MODEL 2012
Investor – stavební úřad	Ing. Pavel Nechmanický	Datum:	29.07.11
		Číslo HS:	35 628

S.O. II.



RODINNÝ DŮM


**NOVA 101/38° – L**

(RD BEZ PODSKLEPENÍ)

POHLED ZÁPADNÍ



POHLED JIŽNÍ

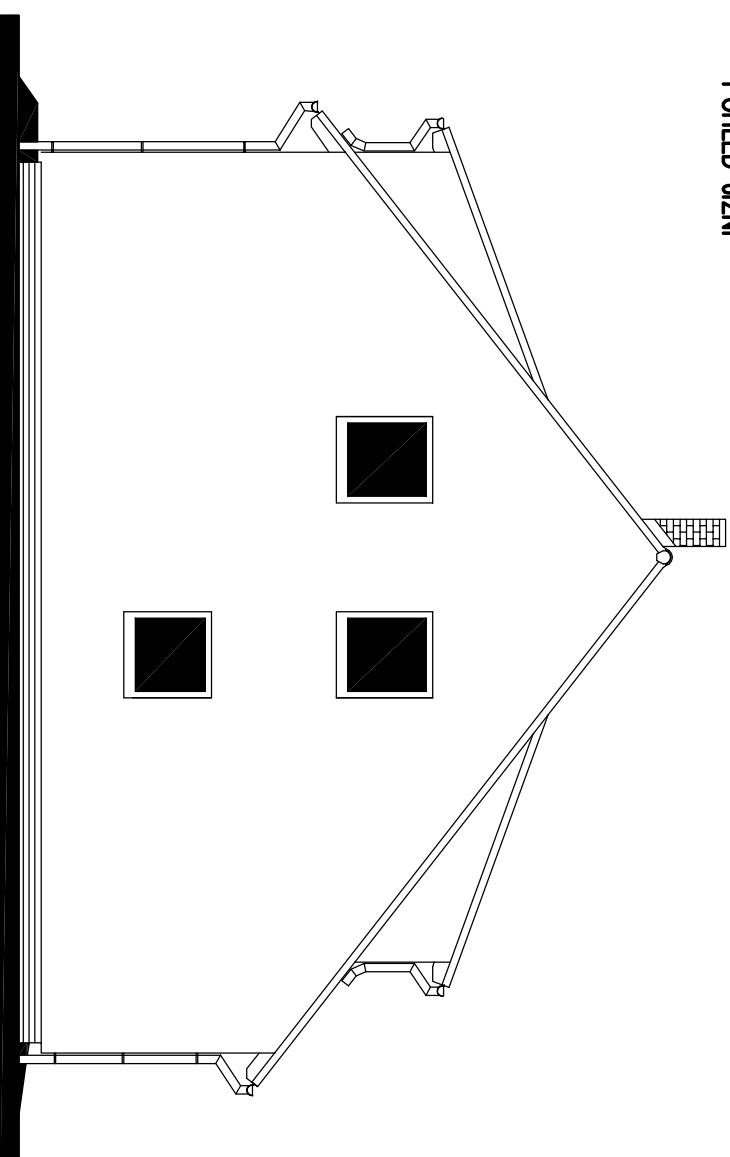


POHLEDY M 1:100

POHLED VÝCHODNÍ



POHLED SEVERNÍ

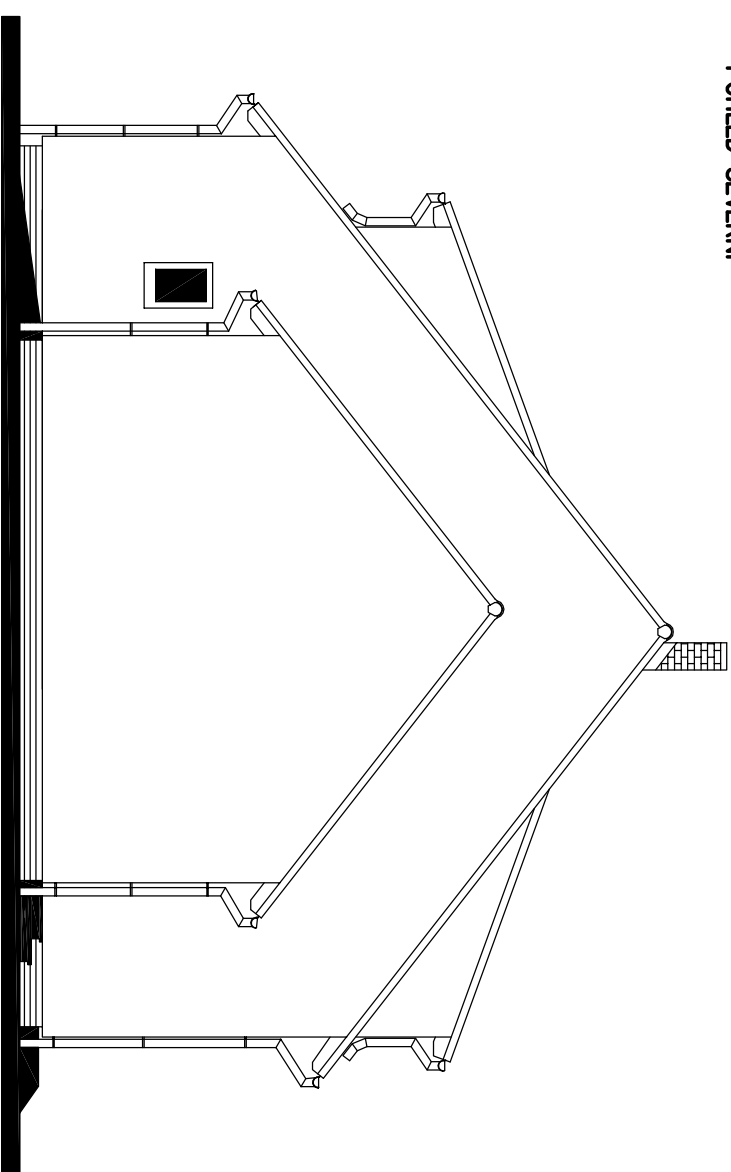

MODEL 2012

Autorizovaný inženýr	Ing. Zdeněk Chromý	Zpracovatel	RODINNÝ DŮM
	Ing. David Ondra	Projekt	
Vypracoval	Ing. Pavel Nechanický	Datum:	29.07.11
Investor – staveniště		Číslo HS:	35 628