




RODINNÝ DŮM

**NOVA 101/38° – P**

(RD BEZ PODSKLEPENÍ)

**PŮDORYS PŘÍZEMÍ**

M 1:50

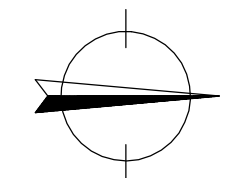**STANDARD****POZNÁMKA:**

1. TECHNICKÉ ZMĚNY JSOU VYHRAZENY

**LEGENDA MÍSTNOSTÍ :**

ČÍSLO	ÚČEL MÍSTNOSTI	PLOCHA m <sup>2</sup>	
101	CHODBA	8,59	7,66
102	OBÝVACÍ POKOJ	33,35	33,35
103	KUCHYNĚ	9,14	9,14
104	TECH. MÍSTNOST	4,94	3,87
105	KOUPELNA	3,17	3,17
106	PRACOVNA	9,32	9,32
107	GARÁŽ	(18,90)	


OBYTNÁ PLOCHA :	42,67
PŘÍSLUŠENSTVÍ :	23,84
UŽITKOVÁ PLOCHA :	66,51
CELKOVÁ PLOCHA (PODLAHOVÁ) :	58,51
ZASTAVĚNÁ PLOCHA :	101,75

SCHODY N723

MODEL 2010

SNĚH. OBLAST III.

Autorizovaný inženýr	Ing. Zdeněk Chromý Ing. David Ondra	Zpracovatel 
Odpovědný projektant	Ing. Vlastimil Kučera	Projekt
Vypracoval	Ing. Oldřich Němčák	Datum: 1.2.2010
Investor-staveniště		Číslo HS: 34935

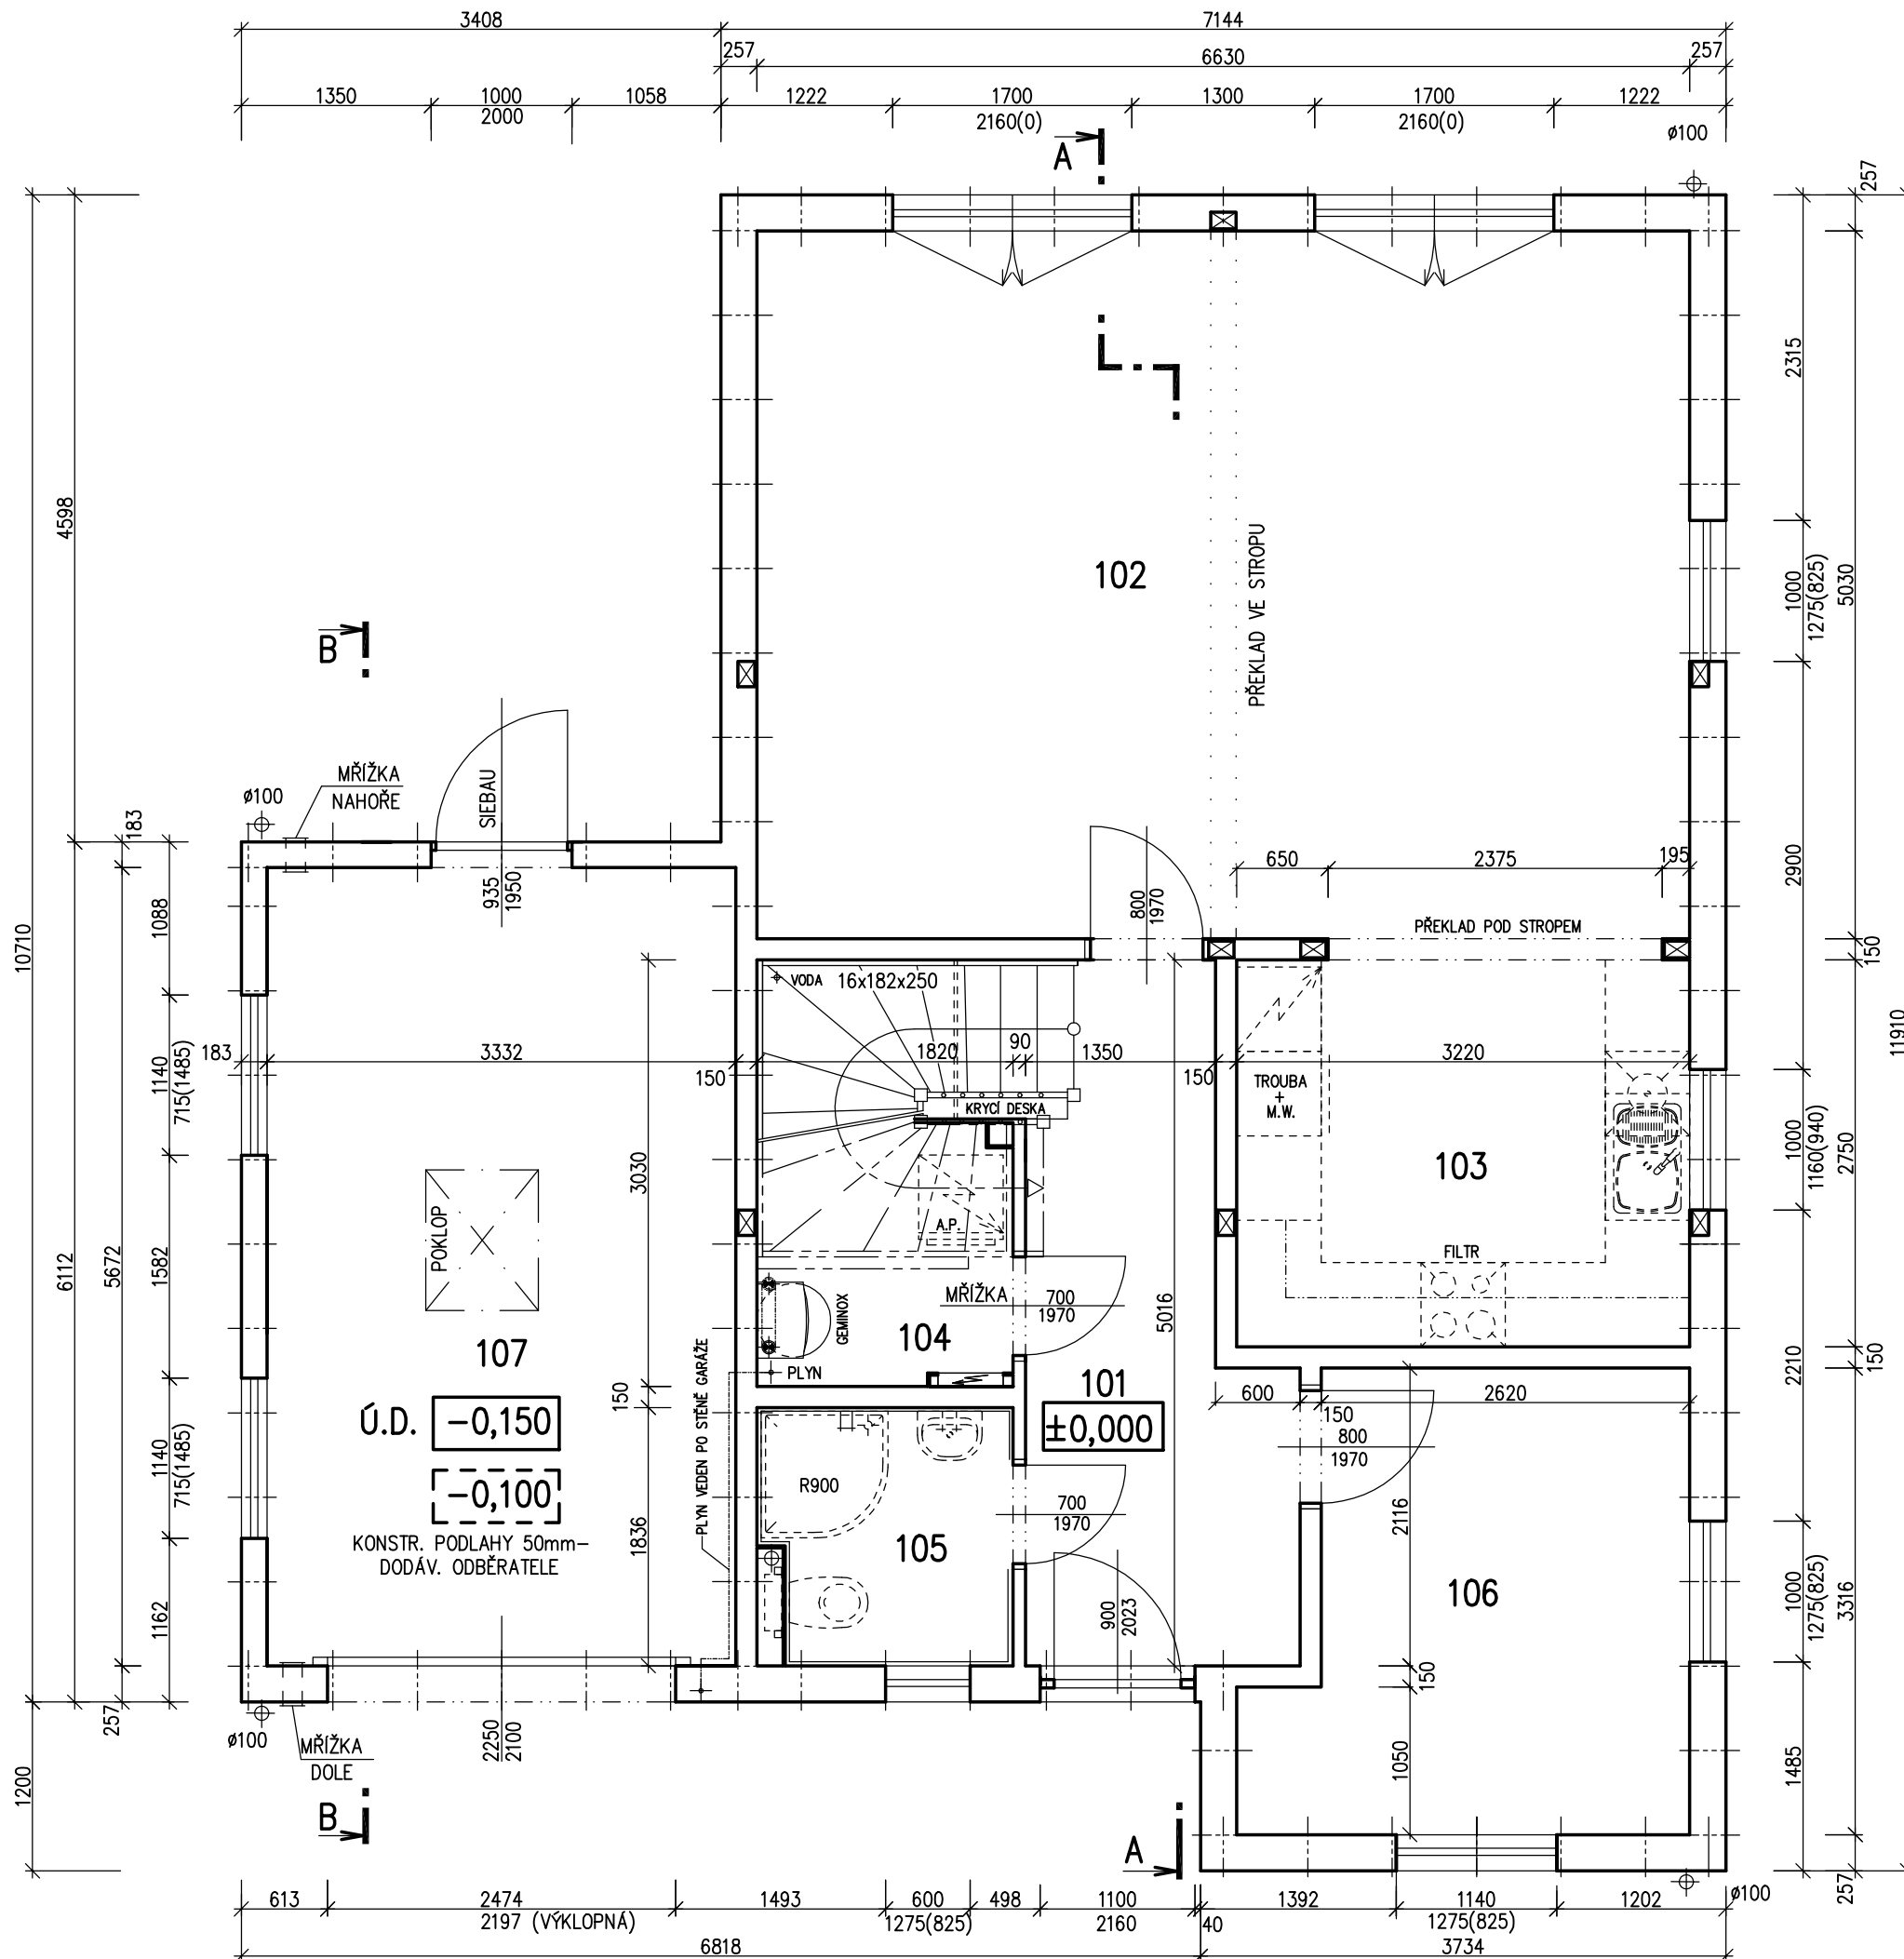






RODINNÝ DŮM

**NOVA 101/38°- P**


(RD BEZ PODSKLEPENÍ)

POHLEDY M 1:100

POHLED ZAHRADNÍ

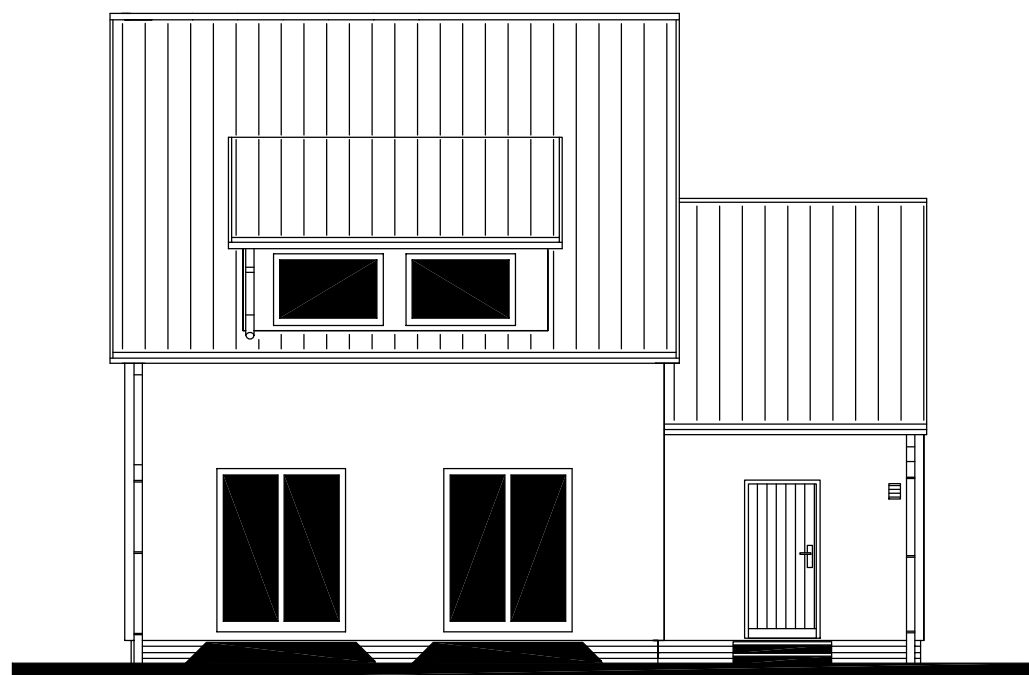

POHLED BOČNÍ (LEVÝ)

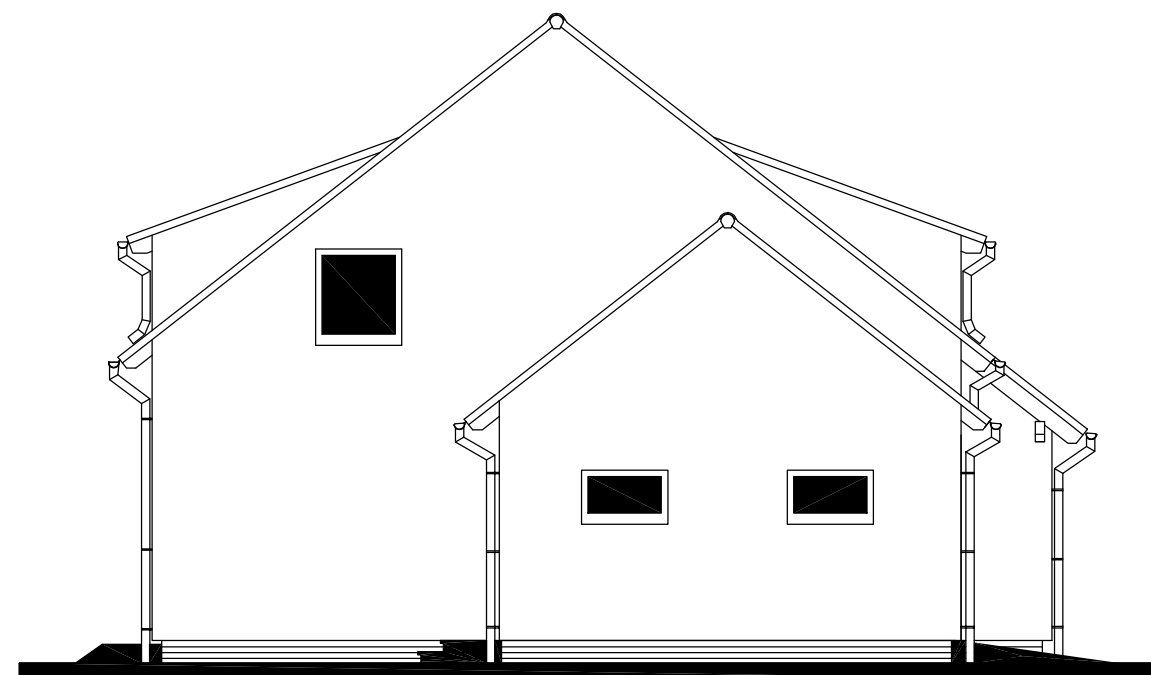

POHLED VSTUPNÍ



POHLED BOČNÍ (PRAVÝ)



SNĚH. OBLAST III.

MODEL 2010

Autorizovaný inženýr	Ing. Zdeněk Chromý Ing. David Ondra	<b>Zpracovatel</b> 
Odpovědný projektant	Ing. Vlastimil Kučera	<b>Projekt</b>
Vypracoval	Ing. Oldřich Němčák	Datum: 1.2.2010
<b>Investor-staveniště</b>		Číslo HS: 34935



