




RODINNÝ DŮM

NOVA 101/38° - L

(RD BEZ PODSKLEPENÍ)

PŮDORYS PŘÍZEMÍ

M 1:50

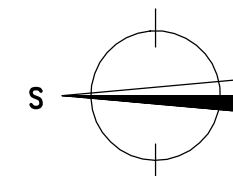
STANDARD**POZNÁMKA:**

1. ZAŘÍZOVACÍ PŘEDMĚTY A KONSTRUKCE ZAKRESLENÉ ČÁRKOVANĚ NEJSOU SOUČÁSTÍ DODÁVKY RD.
2. TECHNICKÉ ZMĚNY JSOU VYHRAZENY.

LEGENDA MÍSTNOSTÍ :

ČÍSLO	ÚČEL MÍSTNOSTI	PLOCHA m ²	
101	CHODBA	7,29	7,29
102	OBÝVACÍ POKOJ	32,98	32,98
103	KUCHYŇĚ + JIDELNA	7,37	7,37
104	TECH. MÍSTNOST	5,19	3,88
105	KOUPELNA	3,17	3,17
106	PRACOVNA	11,51	11,51
107	GARÁŽ	(18,90)	

OBYTNÁ PLOCHA :	44,49
PŘÍSLUŠENSTVÍ :	21,71
UŽITKOVÁ PLOCHA :	66,20
CELKOVÁ PLOCHA (PODLAHOVÁ) :	67,51
ZASTAVĚNÁ PLOCHA :	101,75

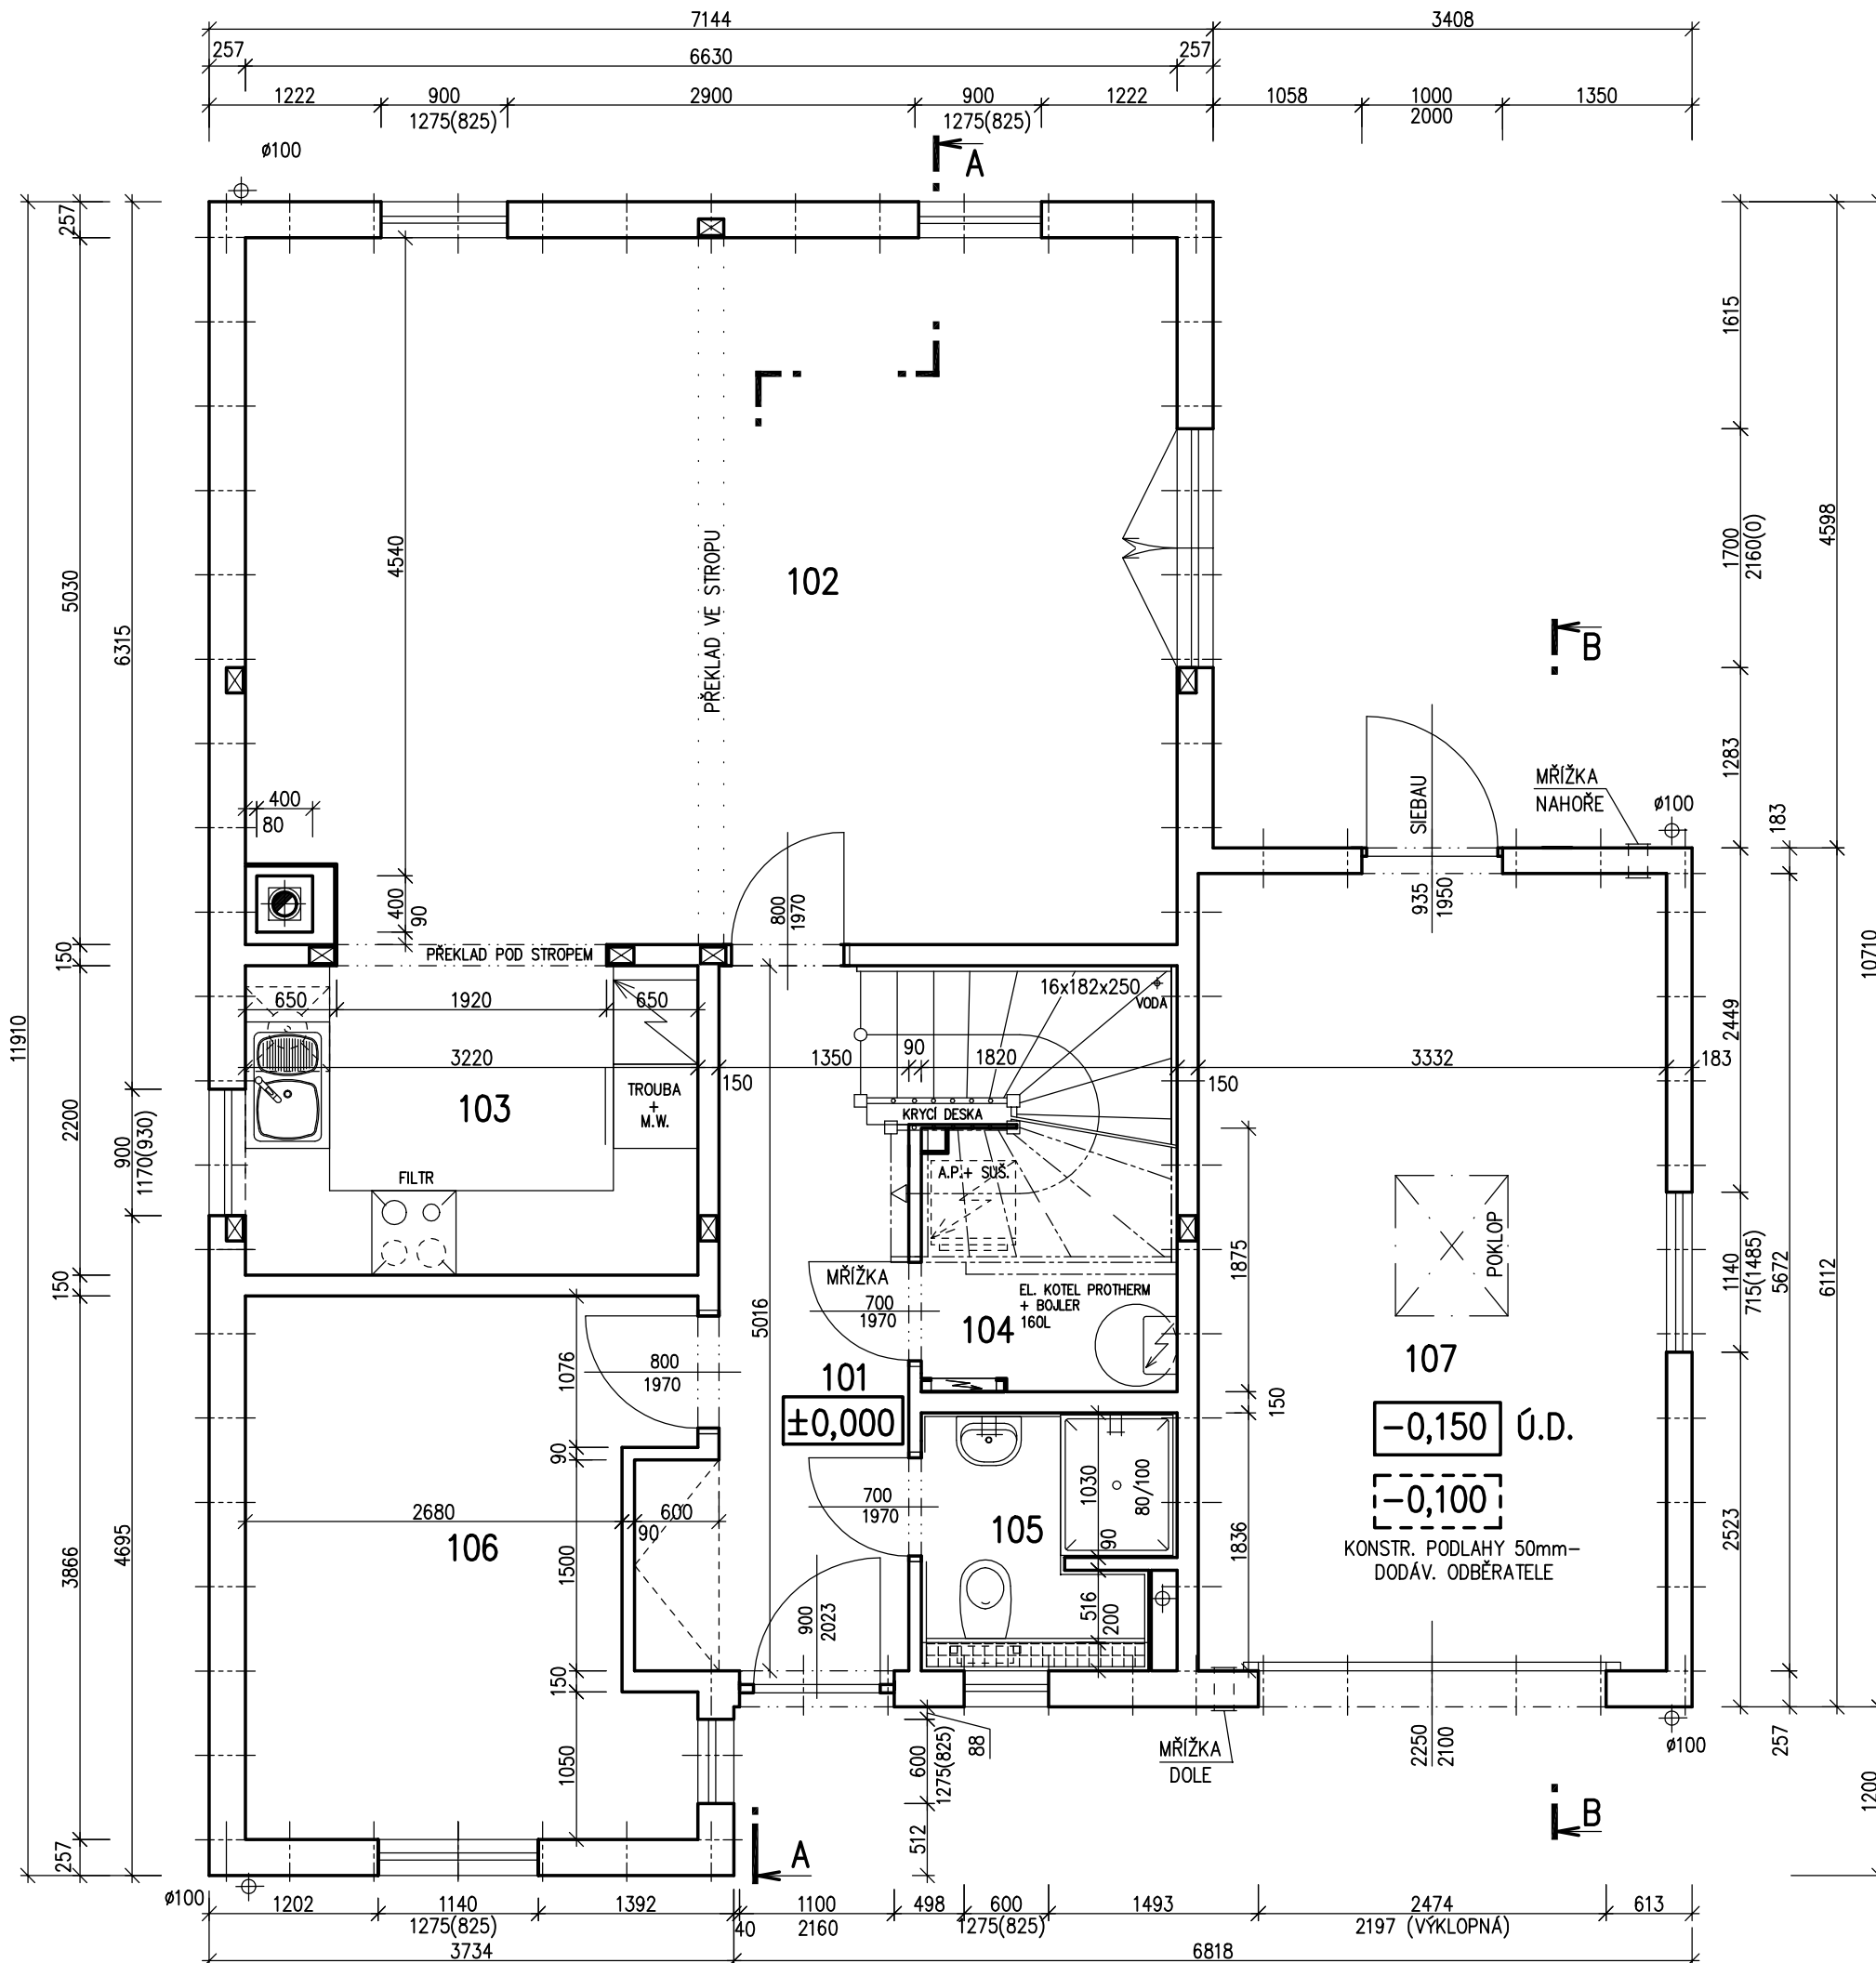SCHODY N723
MODEL 09

Zpracovatel	
Projekt	
Datum:	12.10.2009
Číslo HS:	35284



RODINNÝ DŮM

NOVA 101/38°- L


(RD BEZ PODSKLEPENÍ)

POHLEDY M 1:100

POHLED ZAHRADNÍ




POHLED BOČNÍ (LEVÝ)

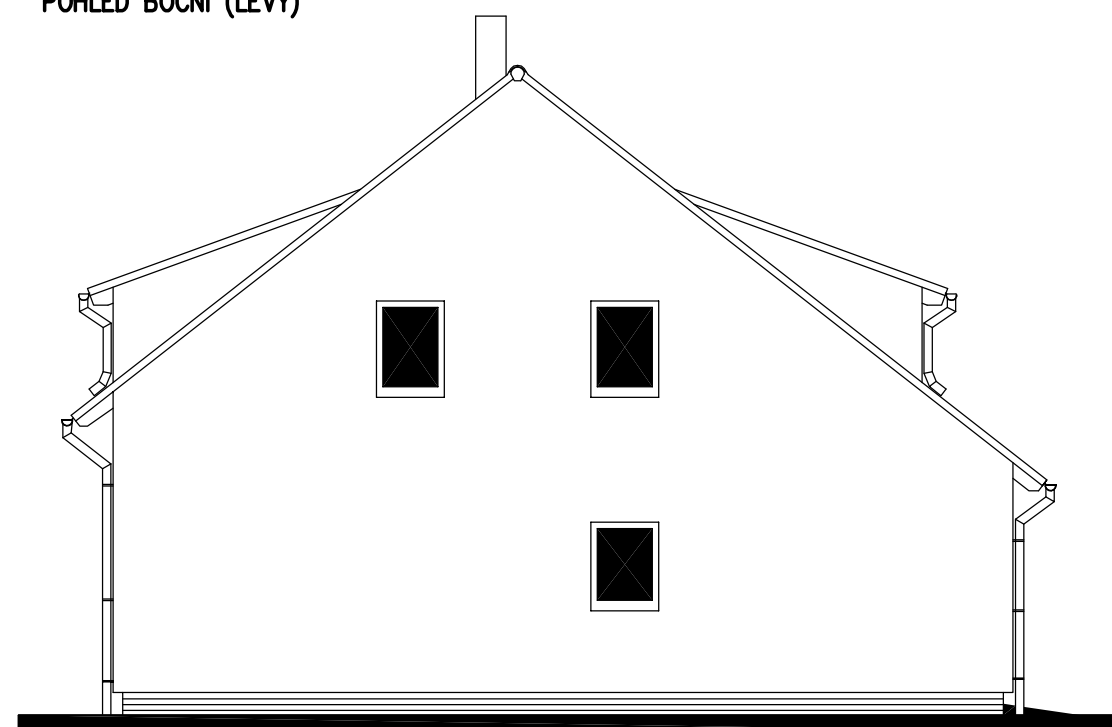

POHLED VSTUPNÍ



POHLED BOČNÍ (PRAVÝ)

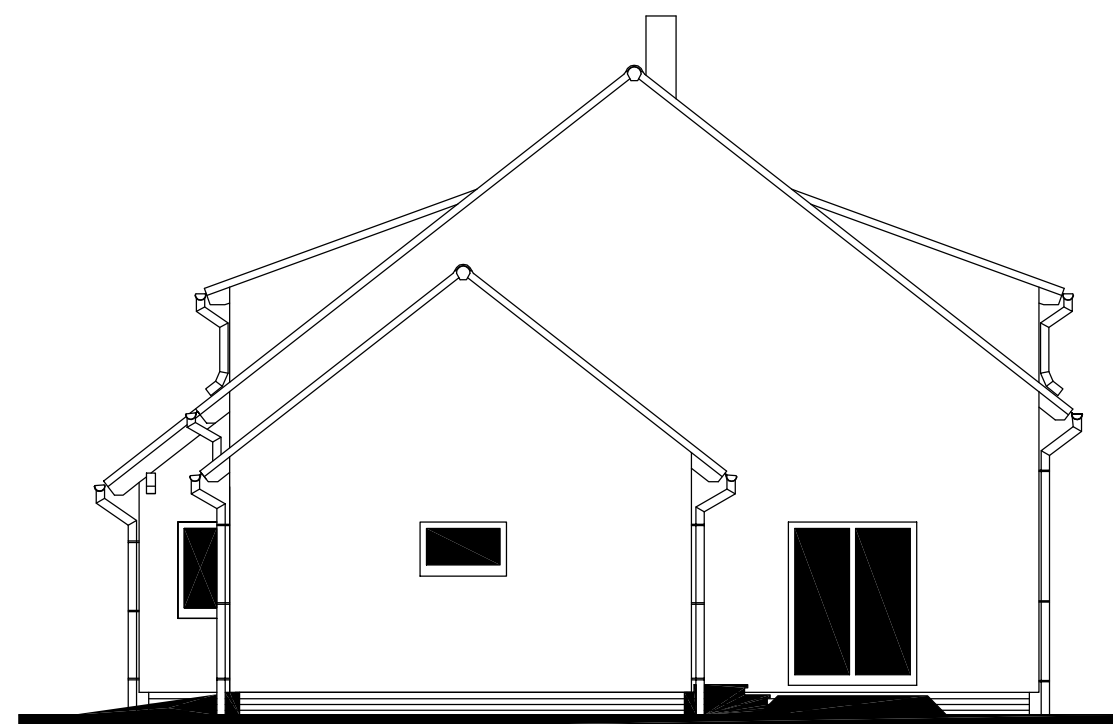

SCHODY N723
MODEL 09

Zpracovatel

Projekt
Datum: 12.10.2009
Číslo HS: 35284

