

RODINNÝ DŮM


**NOVA 101/38<sup>o</sup> - P - ATYP**

(RD BEZ PODSKLEPENÍ)

v.č. : 002

**PŮDORYS PŘÍZEMÍ**

M 1:50

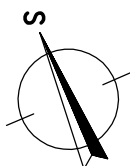

**POZNÁMKA:**

1. ZAŘÍZOVACÍ PŘEDMĚTY A KONSTRUKCE ZAKRESLENE ČÁRKOVANĚ NEJSOU SOUČÁSTÍ DODÁVKY RD.
2. TECHNICKÉ ZMĚNY JSOU VYHRÁZENY.

**LEGENDA MÍSTNOSTÍ :**

- ČÍSLO ÚČEL MÍSTNOSTI
- 100 ZADVEŘÍ
- 101 CHODBA
- 102 OBÝVACÍ POKOJ
- 103 KUCHYŇE
- 104 TECH. MÍSTNOST
- 105 KOUPELNA, WC
- 106 PRACOVNA
- 107 GARÁŽ

OBÝTNÁ PLOCHA :  
 PŘÍSLUŠENSTVÍ :  
 UŽITKOVÁ PLOCHA :  
 CELKOVÁ PLOCHA (PODLAHOVÁ) :  
 ZASTAVĚNÁ PLOCHA :

S.O. II  
 SCHODY N7Z3

MODEL 2012

Autorizovaný inženýr	Ing. Zdeněk Chroňý	Zpracovatel	ING. JIŘÍ ŠTĚPÁNEK
Vypracoval	Ing. David Ondro	Projekt	
Provektor-dovození	Ing. Hana Burňánková	Datum:	13.12.2011
		Číslo HS:	35 666




RODINNÝ DŮM

NOVA 101/38<sup>o</sup> – P – ATYP

(RD BEZ PODSKLEPENÍ)

PŮDORYS PODKROVÍ

M 1:50

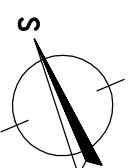

## POZNAMKA:


1. ZAŘÍZOVACÍ PŘEDMĚTY A KONSTRUKCE ZAKRESLENÉ ČÁRKOVANĚ NEJSOU SOUČÁSTÍ DODÁVKY RD.
2. TECHNICKÉ ZMĚNY JSOU VYHRAZENY.

## LEGENDA MÍSTNOSTI :

- ČÍSLO ÚČEL MÍSTNOSTI  
**201** CHODBA  
**202** POKOJ  
**203** POKOJ  
**204** PRACOVNA  
**205** KOUPELNA, WC  
**206** KOMORA

OBYTNÁ PLOCHA :  
 PŘÍSLUŠENSTVÍ :  
 UŽITKOVÁ PLOCHA :  
 CELKOVÁ PLOCHA (PODLAHOVÁ) :

MODEL 2012

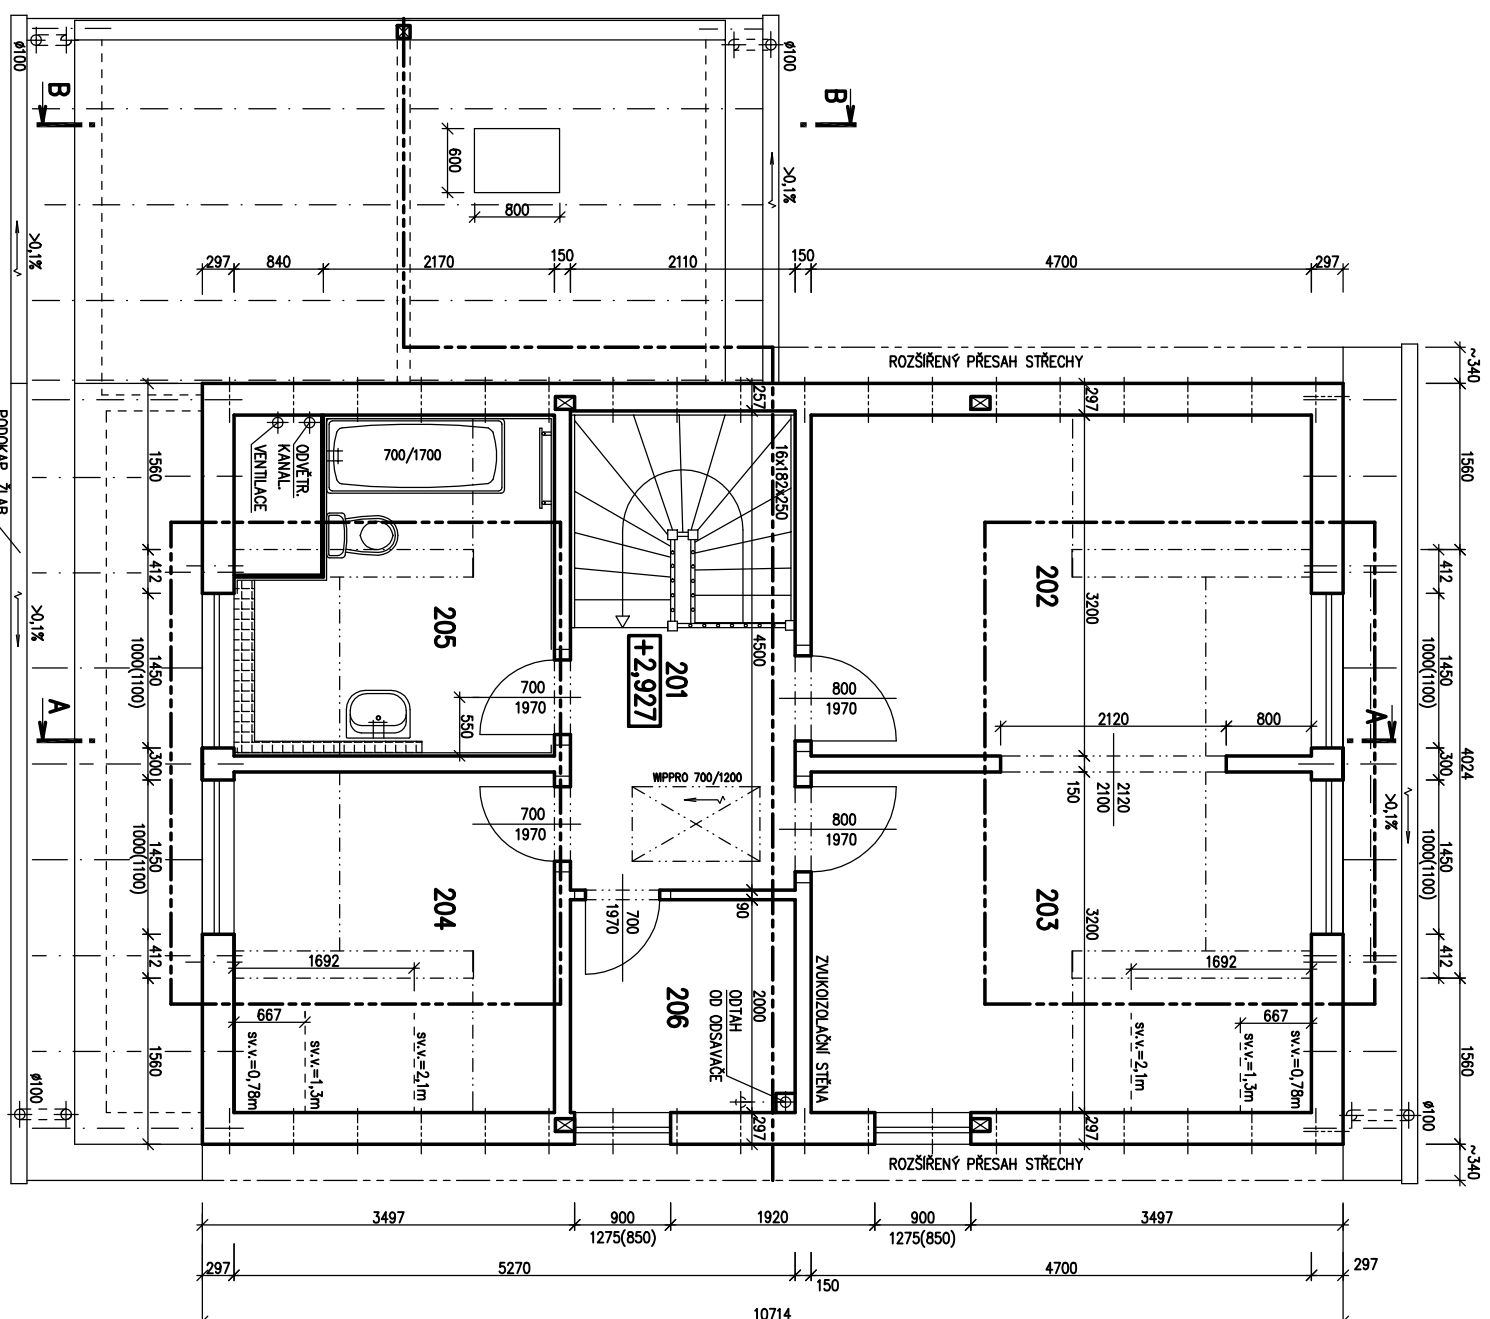


Autorizovaný inženýr	Ing. Zdeněk Chrástý	Zpracovatel	Ing. David Ondra
Vypracoval	Ing. Hana Burdánková	Datum:	13.12.2011
Investor - domovitéři		Projekt	Číslo HS: 35 666

POHLED JIHOVÝCHODNÍ



POHLED SEVEROVÝCHODNÍ

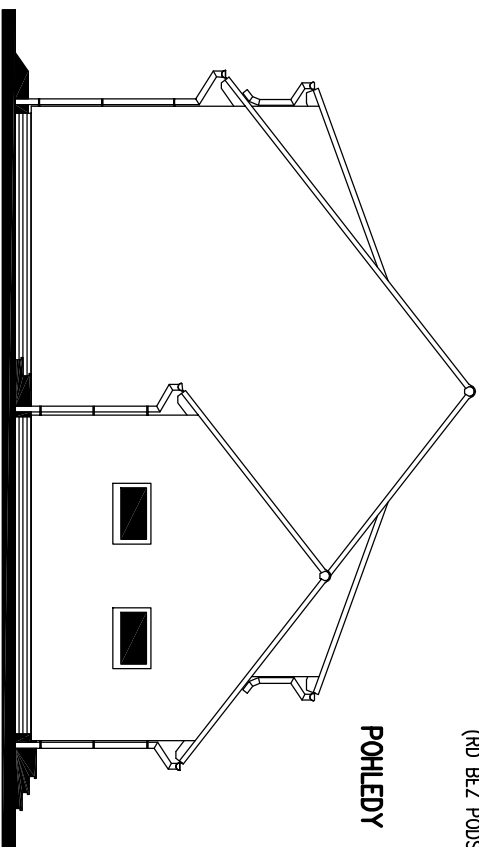

POHLEDY M 1:100




RODINNÝ DŮM


**NOVA 101/38° – P – ATYP**

(RD BEZ PODSKLEPENÍ)

POHLED SEVEROZÁPADNÍ

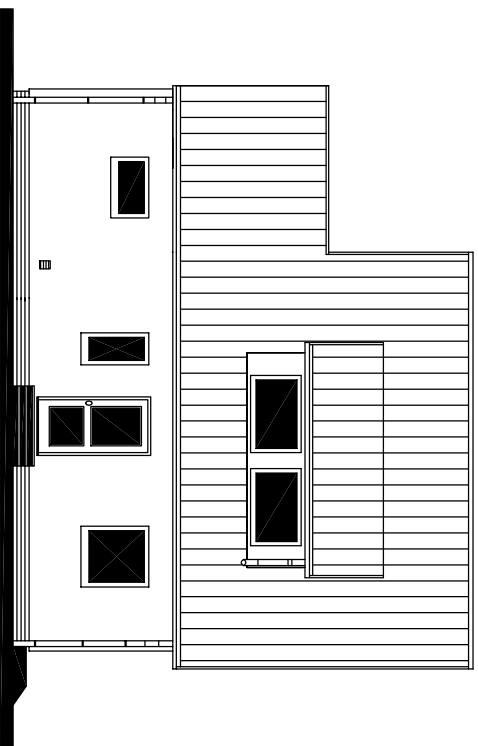

POHLED JIHOZÁPADNÍ

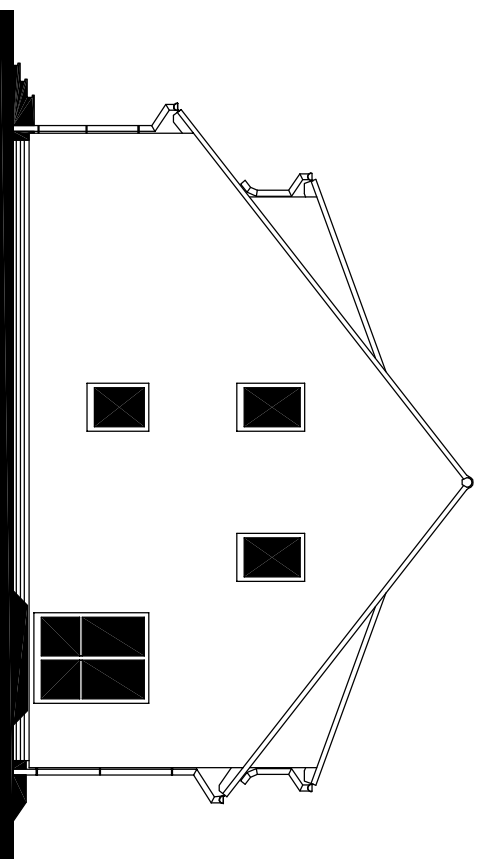

MODEL 2012

Autorizovaný inženýr	Ing. Zdeněk Chrástý	Zpracovatel
Vypracoval	Ing. David Ondra	Projekt
Investor – stavebník	Ing. Hana Burňáková	Datum: 13.12.2011
		Číslo HS: 35 666