

RODINNÝ DŮM

NOVA 101/38^o – L

(RD BEZ PODSKLEPENÍ)

PŮDORYS PŘÍZEMÍ

M 1:50

STANDARD**POZNÁMKA:**

1. ZAŘÍZOVACÍ PŘEDMĚTY A KONSTRUKCE ZAKRESLENÉ ČÁRKOVANĚ NEJSOU SOUČÁSTÍ DODÁVKY RD.
2. TECHNICKÉ ZMĚNY JSOU VYHRAZENY.

LEGENDA MÍSTNOSTÍ :

ČÍSLO	ÚČEL MÍSTNOSTI	PLOCHA m ²	
101	CHODBA	10,71	8,13
102	OBÝVACÍ POKOJ	33,35	33,35
103	KUCHYŇ	8,02	8,02
104	TECH. MÍSTNOST	5,52	5,52
105	KOUPELNA	3,17	3,17
106	PRACOVNA	10,00	10,00
107	GARÁŽ	(18,90)	


OBYTNÁ PLOCHA :	41,51
PŘÍSLUŠENSTVÍ :	26,68
UŽITKOVÁ PLOCHA :	68,19
CELKOVÁ PLOCHA (PODLAHOVÁ) :	70,77
ZASTAVĚNÁ PLOCHA :	101,75

SNĚHOVÁ OBLAST – III.

SCHODY N723

MODEL 10

Autorizovaný inženýr	Ing. Zdeněk Chromý Ing. David Ondra	Zpracovatel RD PUMAŘOV
Odpovědný projektant	Ing. Vlastimil Kučera	Projekt
Vypracoval	Zdeňka Běhalová	Datum: 01/2010
Investor–staveniště		Číslo HS: 34 936

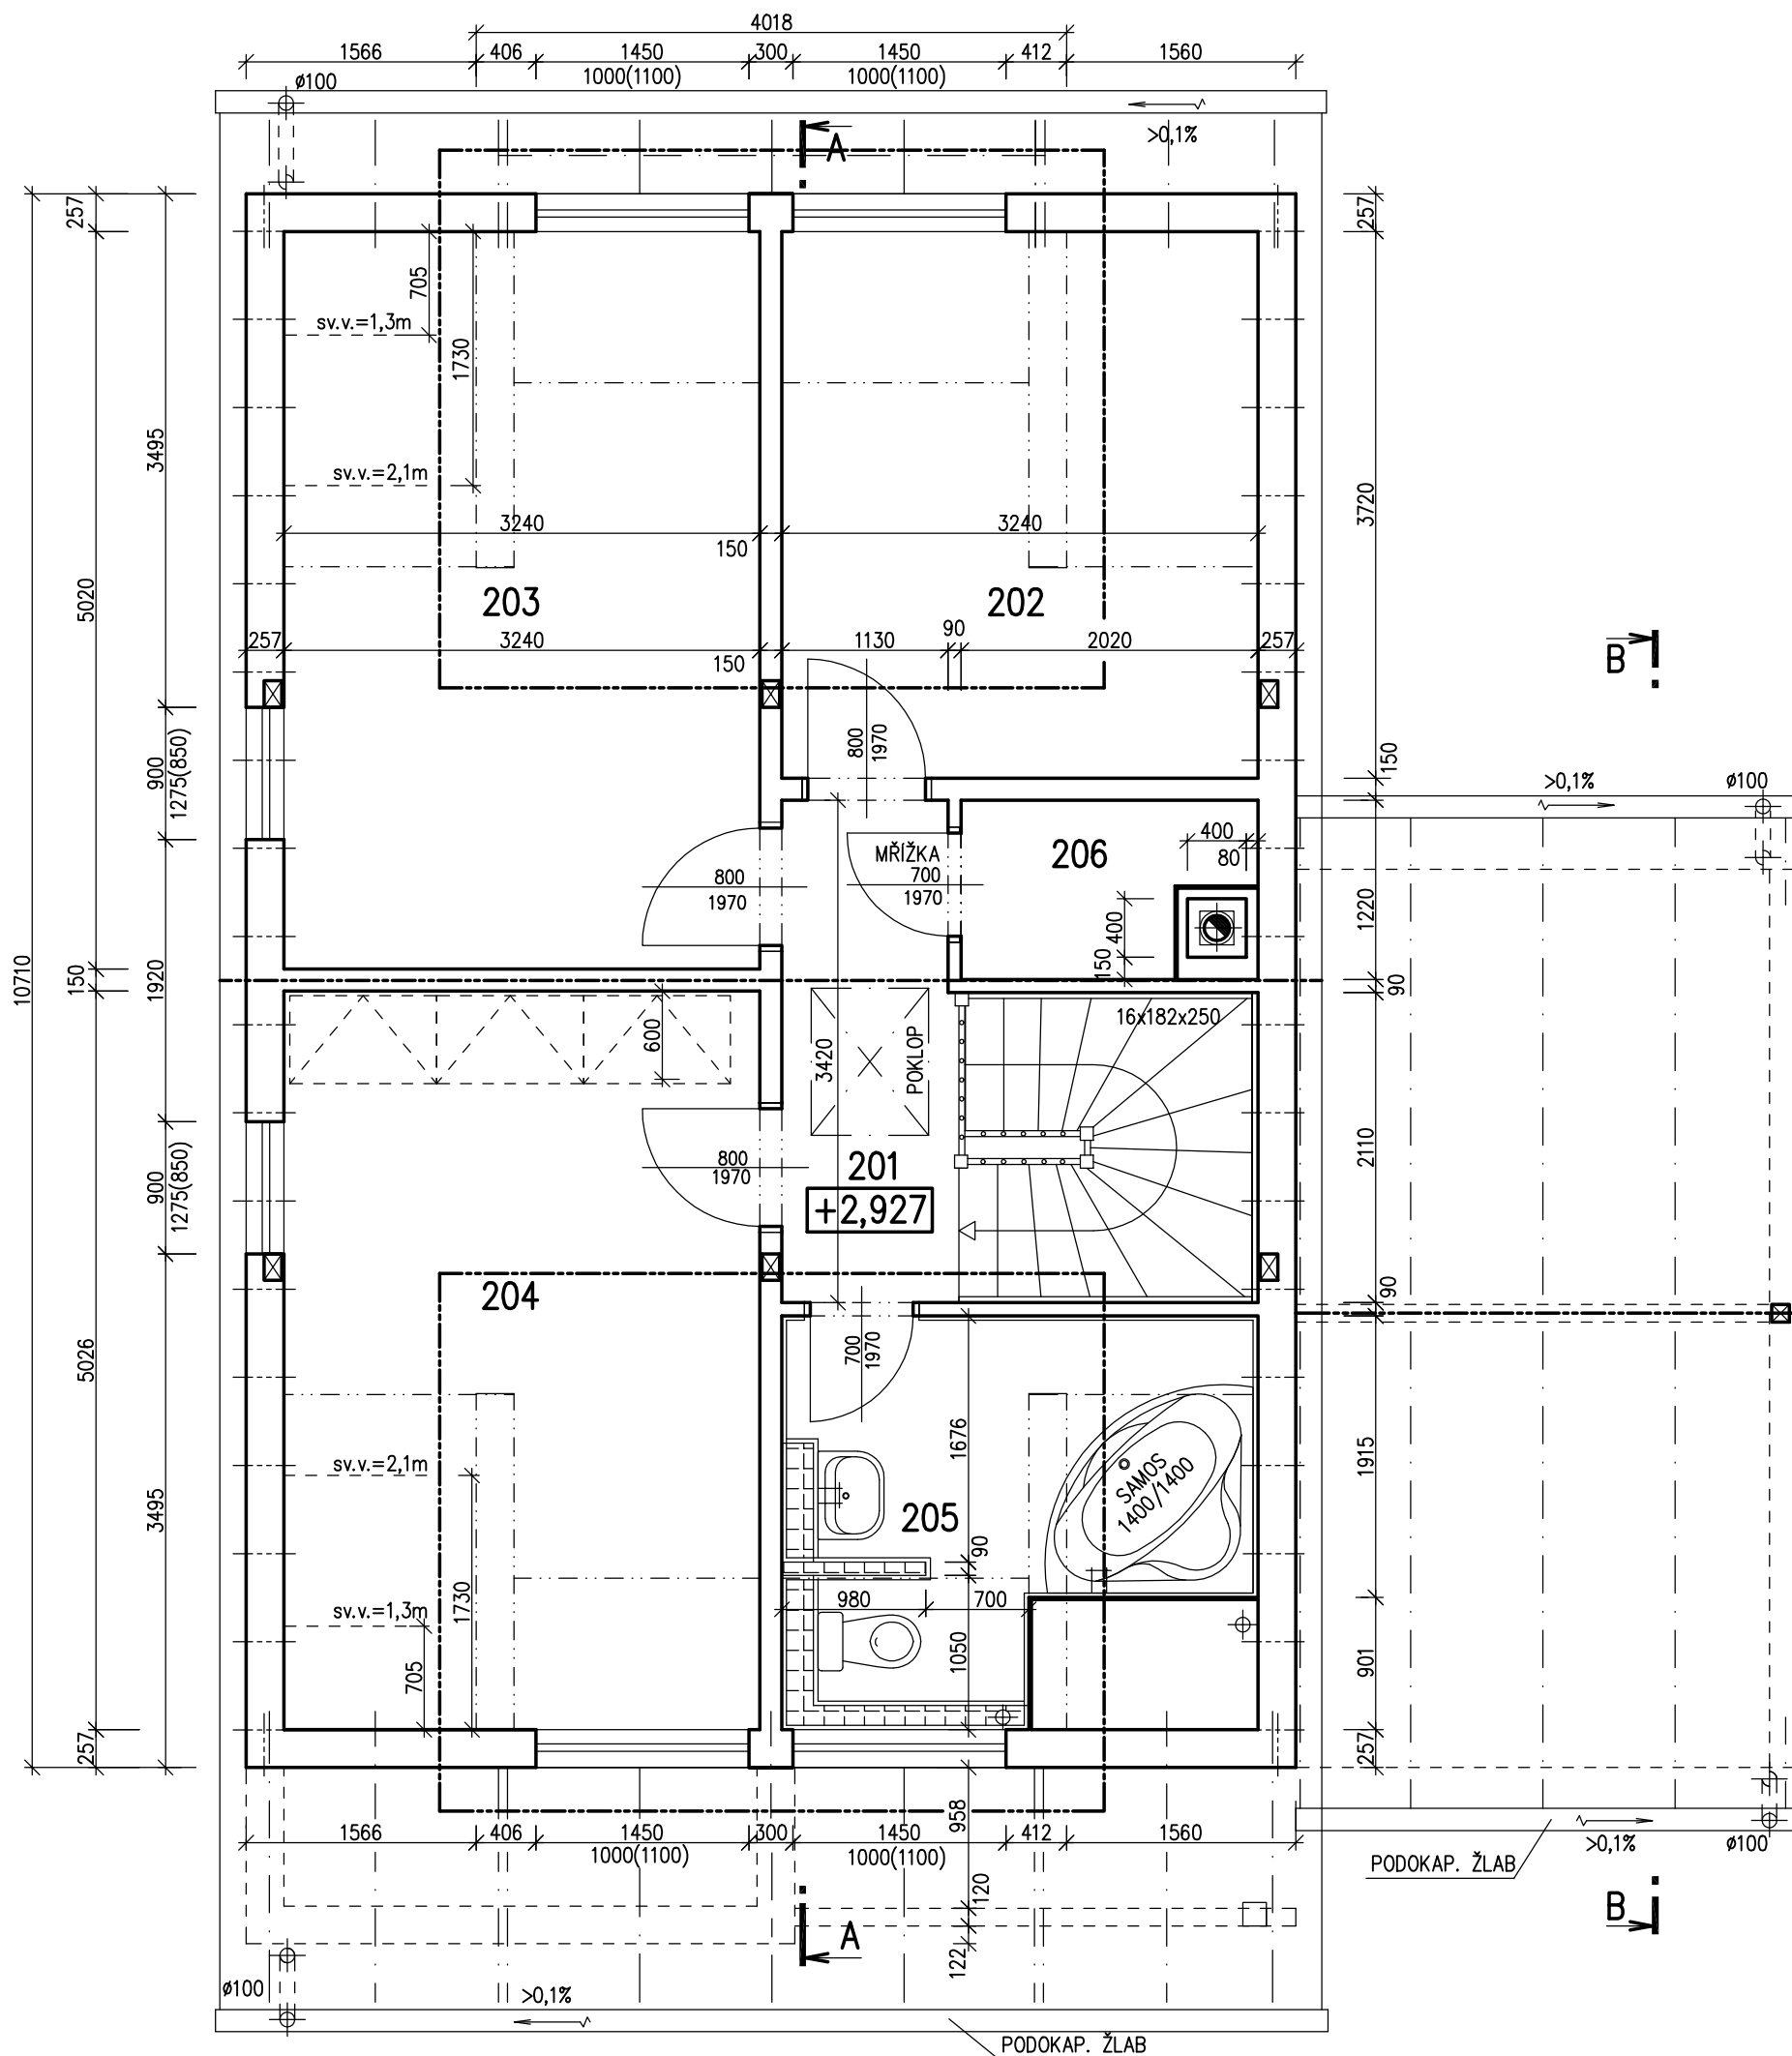

RODINNÝ DŮM

NOVA 101/38^o - L

(RD BEZ PODSKLEPENÍ)

PŮDORYS PODKROVÍ

M 1:50

STANDARD**POZNÁMKA:**


1. ZAŘÍZOVACÍ PŘEDMĚTY A KONSTRUKCE ZAKRESLENÉ ČÁRKOVANĚ NEJSOU SOUČÁSTÍ DODÁVKY RD.
2. TECHNICKÉ ZMĚNY JSOU VYHRAZENY.

LEGENDA MÍSTNOSTÍ :

ČÍSLO	ÚČEL MÍSTNOSTI	PLOCHA m ²	
201	SCHODIŠTĚ, CHODBA	8,32	8,32
202	DĚTSKÝ POKOJ	12,52	10,75
203	DĚTSKÝ POKOJ	16,26	15,10
204	LOŽNICE	16,23	15,06
205	KOUPELNA + WC	7,60	7,60
206	KOMORA	2,44	2,44

OBYTNÁ PLOCHA :	40,91
PŘÍSLUŠENSTVÍ :	18,36
UŽITKOVÁ PLOCHA :	59,27
CELKOVÁ PLOCHA (PODLAHOVÁ) :	63,37

POHLED ZAHRADNÍ

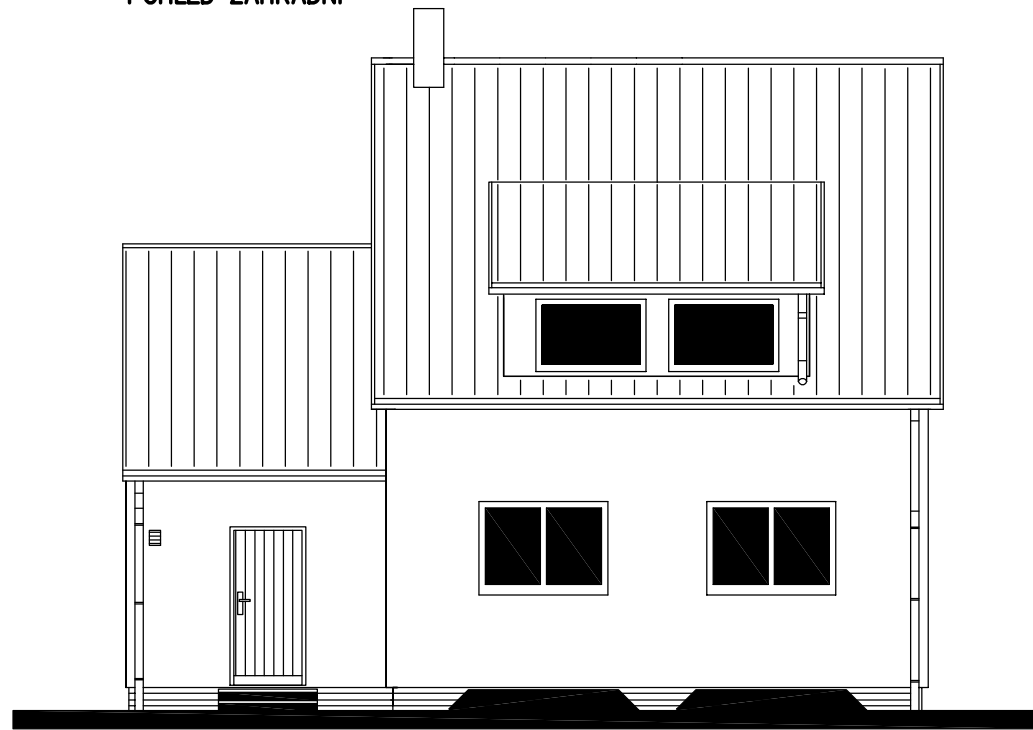


POHLED BOČNÍ (LEVÝ)



POHLED VSTUPNÍ



POHLED BOČNÍ (PRAVÝ)

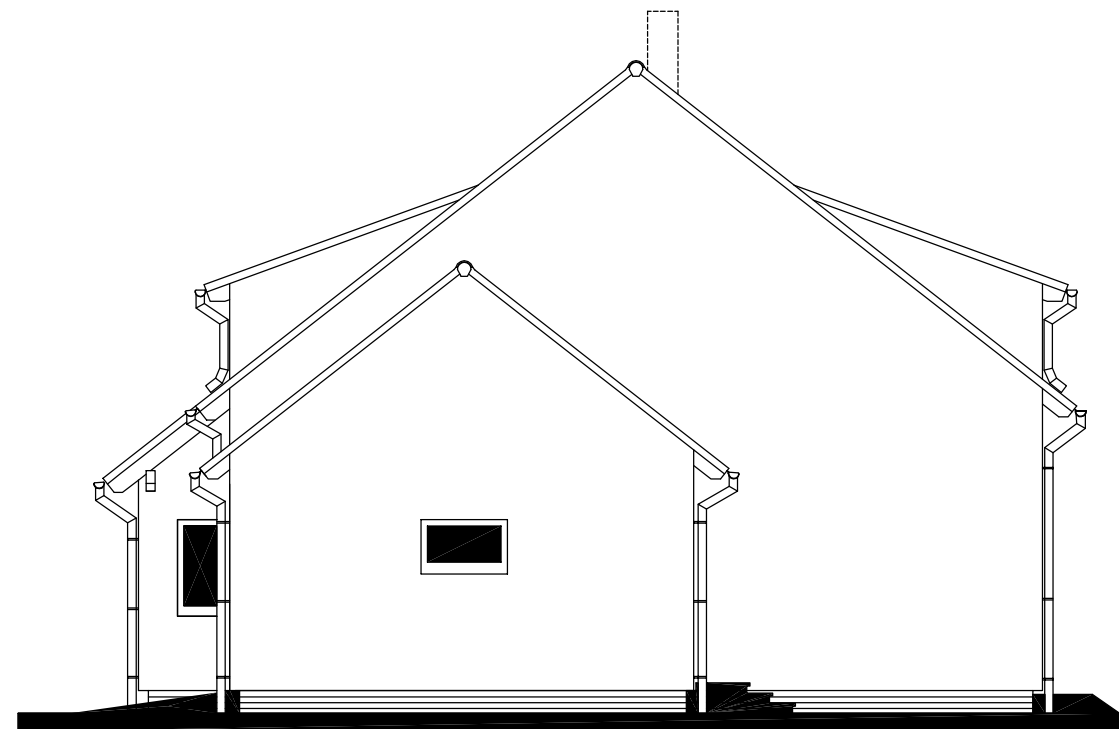

Autorizovaný inženýr	Ing. Zdeněk Chromý Ing. David Ondra	Zpracovatel RD RYMAŘOV
Odpovědný projektant	Ing. Vlastimil Kučera	Projekt
Vypracoval	Zdeňka Běhalová	Datum: 01/2010
Investor-staveniště		Číslo HS: 34 936