



RODINNÝ DOMEK

NOVA Line 86A/38°ROZTEČ VAZNIC 3440
(RD BEZ PODSKLEPENÍ)

PŮDORYS PODKROVÍ

M 1:50

VII. SNĚHOVÁ OBLAST
VAZNICE 180/420, KROKEV 80/180
TMF 100 mm


POZNÁMKA:

1. OBKLAD STĚN A PŘÍČEK SÁDKOKARTONEM TL.12,5 mm
JE PRO POTŘEBU KÓTOVÁNÍ ZAOKROUHLEN NA 12 mm.
2. TECHNICKÉ ZMĚNY JSOU VYHRAZENY

LEGENDA MÍSTNOSTÍ :

ČÍSLO	ÚČEL MÍSTNOSTI	PLOCHA m ²	
201	CHODBA, SCHODIŠTĚ	11,03	11,03
202	POKOJ	17,22	15,57
203	POKOJ	17,22	15,57
204	LOŽNICE	16,78	14,86
205	KOUPELNA	7,38	6,85
206	KOMORA	3,47	2,91

OBYTNÁ PLOCHA :	46,00
PŘÍSLUŠENSTVÍ :	20,79
UŽITKOVÁ PLOCHA :	66,79
CELKOVÁ PLOCHA (PODLAHOVÁ) :	73,10

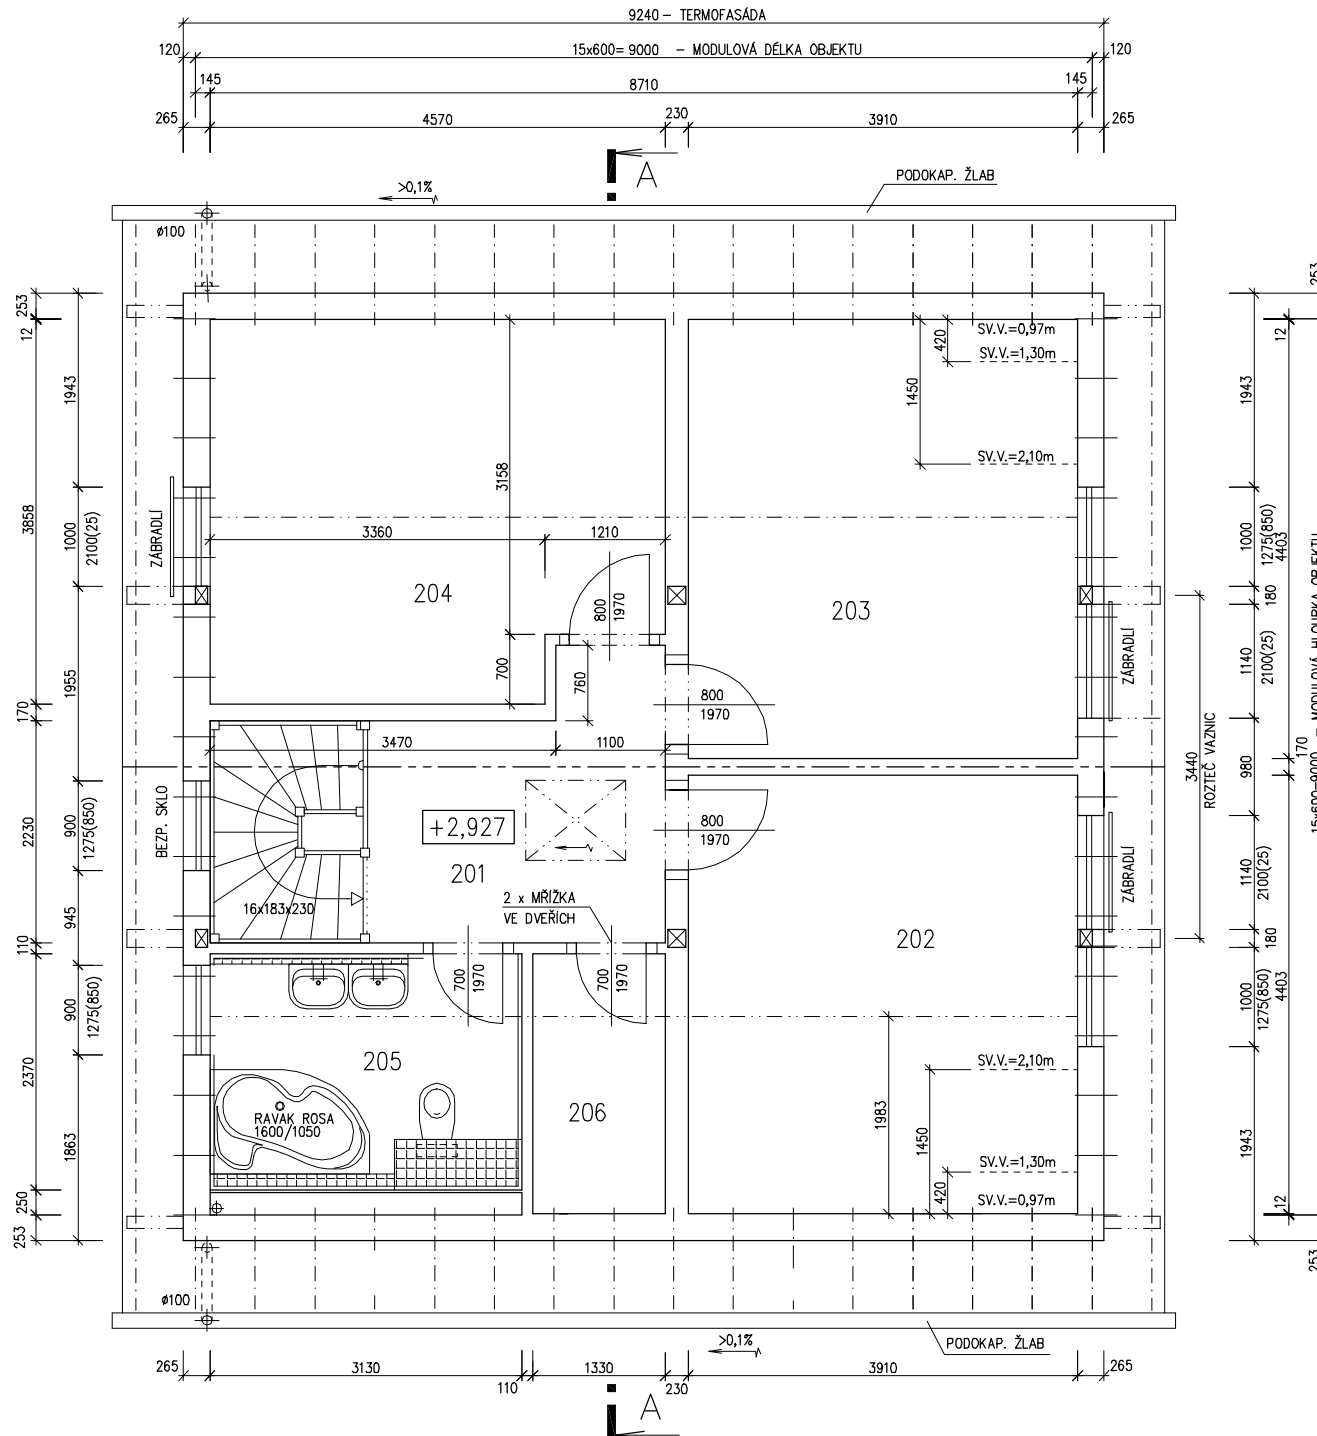SCHODY N 78
S.O. VII.
MODEL 07

Zpracovatel




Projekt

Datum: 18.1.2007

Číslo HS: 32 867



RODINNÝ DOMEK

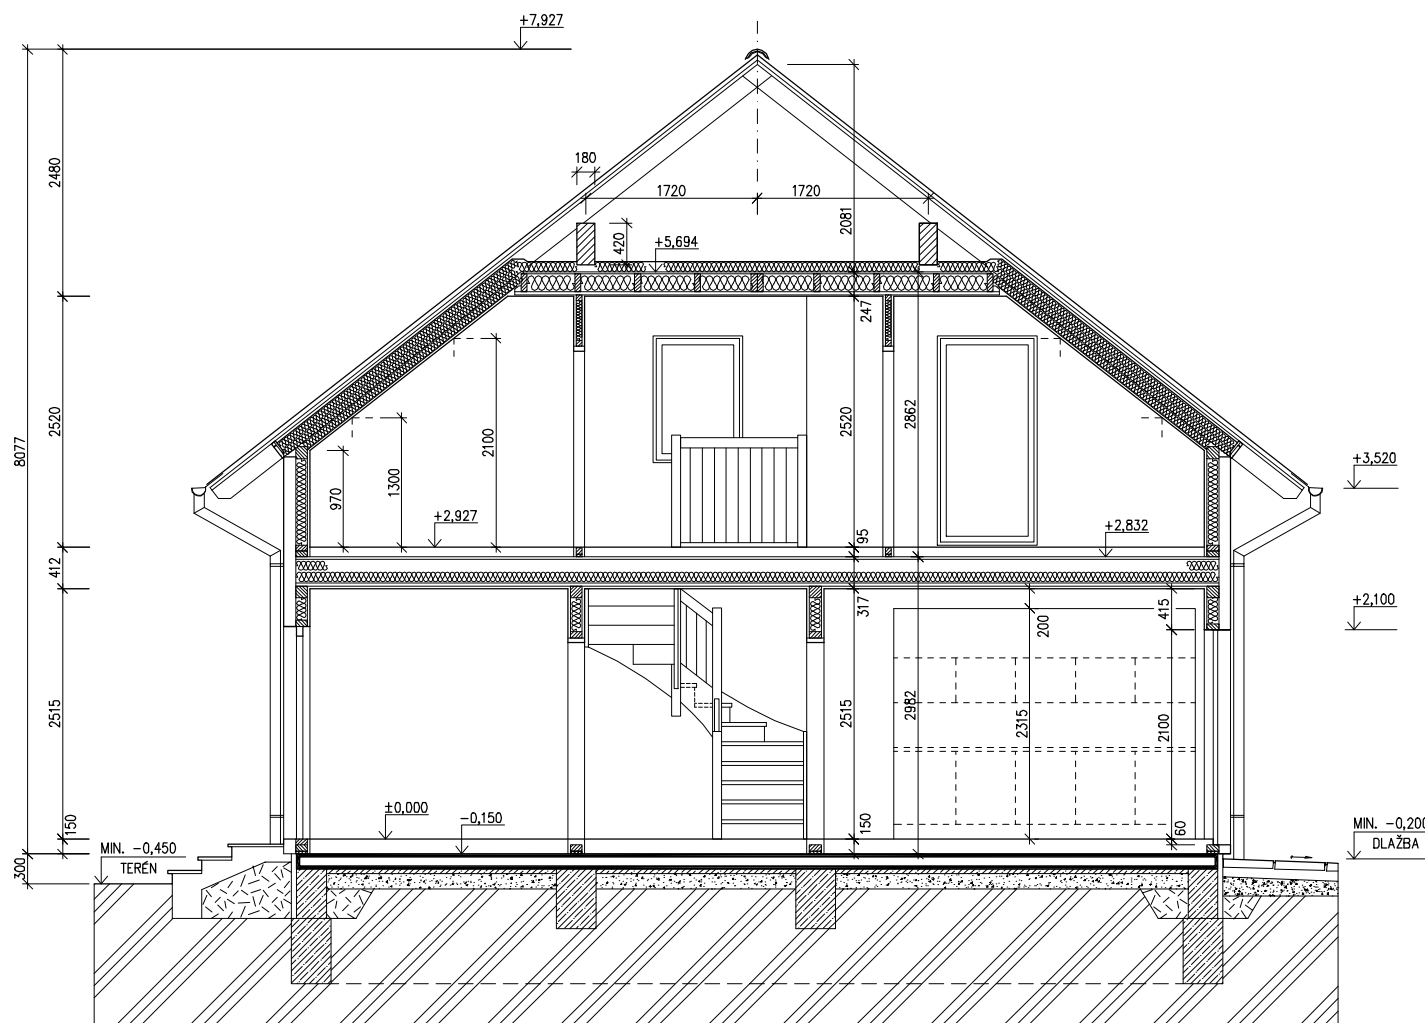NOVA Line 86A/38°ROZTEČ VAZNIC 3440
(RD BEZ PODSKLEPENÍ)ŘEZ A-A
M 1:50VII. SNĚHOVÁ OBLAST
VAZNICE 180/420, KROKEV 80/180
TMF 100 mm

LEGENDA MATERIÁLU

-  ROSTLÝ TERÉN
-  ŠTĚRKOVÝ NÁSYP
-  ZÁSYP
-  ŽELEZOBETON
-  PROSTÝ BETON
-  DŘEVO
-  TEPelná IZOLACE

SPODNÍ STAVBA
DODÁVKA ODBĚRATELE

MODEL 07

Zpracovatel
Projekt
Datum: 18.1.2007
Číslo HS: 32 867

v.č. : 008



RODINNÝ DOMEK


NOVA Line 86A/38°

ROZTEČ VAZNIC 3440
(RD BEZ PODSKLEPENÍ)


POHLEDY M 1:100

TMF 100 MM


POHLED ZADNÍ

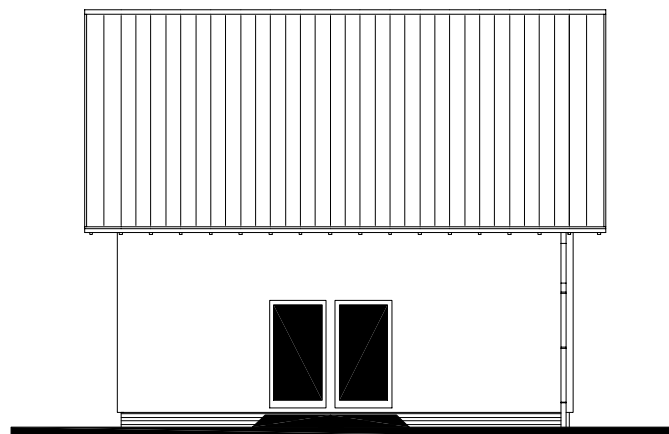

POHLED BOČNÍ /LEVÝ/

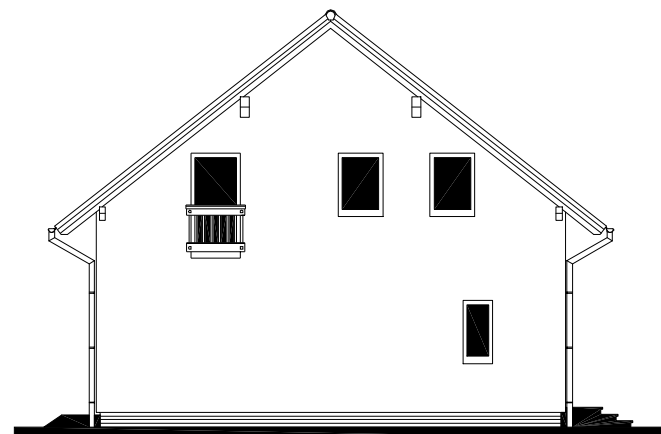

POHLED PŘEDNÍ

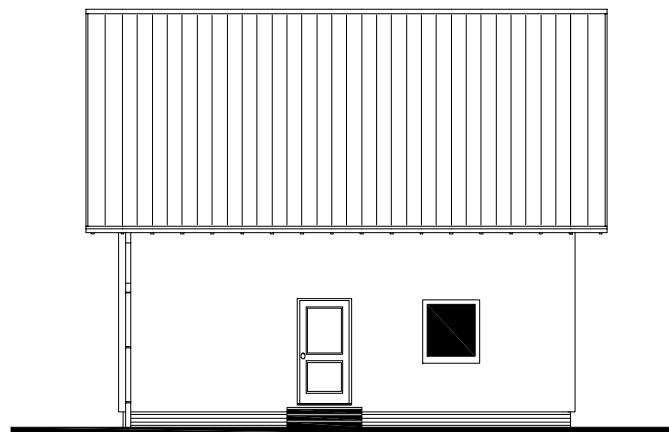

POHLED BOČNÍ /PRAVÝ/



MODEL 07

Zpracovatel



Projekt

Datum: 18.1.2007

Číslo HS: 32 867

