

v.č.: 002



RODINNÝ DOMEK
SOLO Line 117/38kk
 (RD BEZ PODSKLEPENÍ)

PŮDORYS PŘÍZEMÍ
 M 1:50
 TMF 150 MM

POZNÁMKA:

1. OBKLAD STĚN A PŘÍČEK SÁDKOKARTONOVÝMI DESKAMI TL.12,5 mm JE PRO POTŘEBU KÓTOVÁNÍ ZAKROUHLĚN NA 12 mm.
3. TECHNICKÉ ZMĚNY JSOU VYHRÁZENY.

LEGENDA MÍSTNOSTÍ :


ČÍSLO	ÚČEL MÍSTNOSTI	PLOCHA m ²	
102	PŘEDSIŇ	2,87	2,87
103	CHODBA	8,96	8,96
104	KUCHYŇ	14,56	14,56
105	OBÝVACÍ POKOJ	27,00	27,00
106	POKOJ DĚTÍ	20,90	20,90
107	LOŽNICE	14,15	14,15
108	KOUPELNA, WC	6,34	6,34
109	TECH. MÍSTNOST	7,82	7,82
111	UŽITKOVÁ MÍSTNOST	3,67	1,98

OBYTNÁ PLOCHA : 76,61
 PŘÍSLUŠENSTVÍ : 27,97
 UŽITKOVÁ PLOCHA : 104,58
 CELKOVÁ PLOCHA (PODLAHOVÁ) : 106,27

MODEL 06

Zpracovatel

Projekt
 Datum: 07/2006
 Číslo HS: 32 837

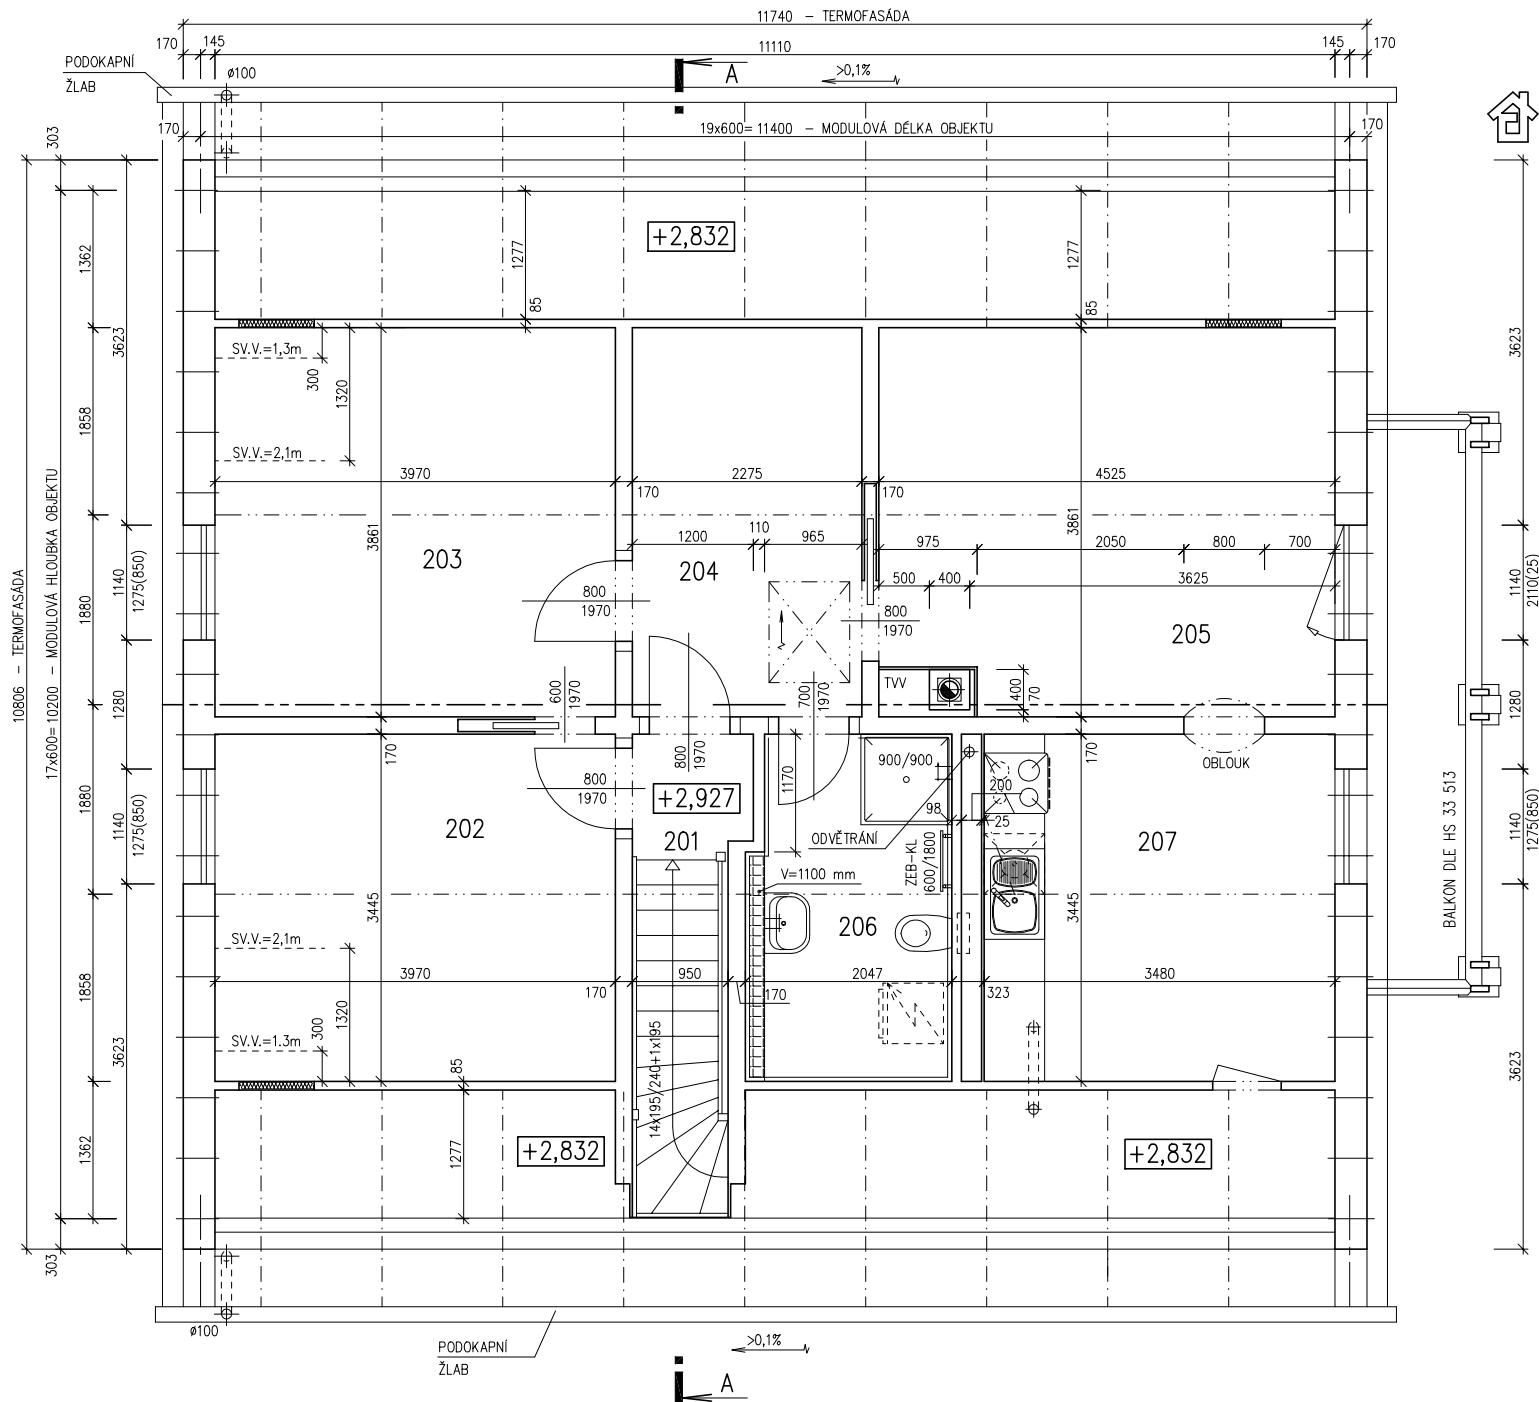

RODINNÝ DOMEK

SOLO Line 117/38kk

(RD BEZ PODSKLEPENÍ)

PŮDORYS PODKROVÍ

M 1:50

TMF 150 MM

POZNÁMKA:

1. OBKLAD STĚN A PŘÍČEK SÁDROKARTONEM TL. 12,5 mm JE PRO POTŘEBU KÓTOVÁNÍ ZAOKROUHLN NA 12 mm.
3. TECHNICKÉ ZMĚNY JSOU VYHRAZENY.

LEGENDA MÍSTNOSTÍ :

ČÍSLO	ÚČEL MÍSTNOSTI	PLOCHA m ²	
201	PODESTA, SCHODIŠTĚ	1,40	1,40
202	LOŽNICE	13,68	12,49
203	LOŽNICE	15,32	14,14
204	HALA	8,78	8,10
205	POKOJ	16,98	15,70
206	KOUPELNA	6,83	6,22
207	KUCHYŇ	11,99	10,94

OBYTNÁ PLOCHA :	42,33
PŘÍSLUŠENSTVÍ :	26,66
UŽITKOVÁ PLOCHA :	68,99
CELKOVÁ PLOCHA (PODLAHOVÁ) :	74,98

MODEL 06

Zpracovatel

RE RYMARŮV

Projekt

Datum: 07/2006


Číslo HS: 32 837



RODINNÝ DOMEK

SOLO Line 117/38^{kk}

(RD BEZ PODSKLEPENÍ)

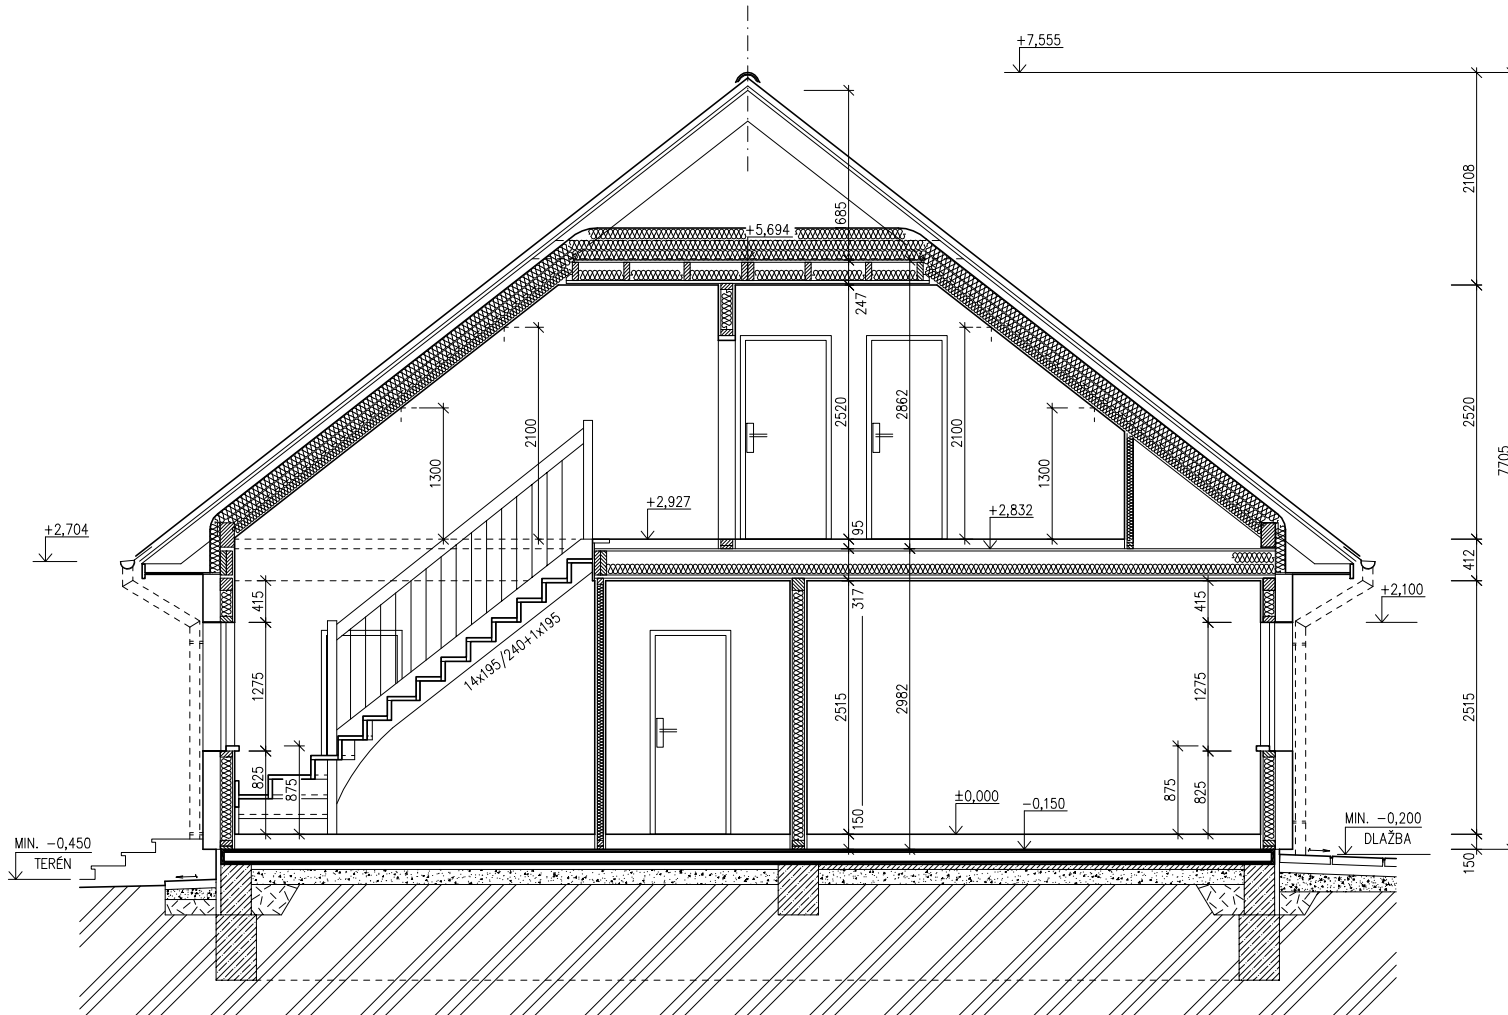

ŘEZ A-A

M 1:50

TMF 150 MM

LEGENDA MATERIÁLU

-  ROSTLÝ TERÉN
-  ŠTĚRKOVÝ NÁSYP
-  ZÁSYP
-  ŽELEZOBETON
-  PROSTÝ BETON
-  DŘEVO
-  TEPELNÁ IZOLACE


SPODNÍ STAVBA
DODÁVKA ODBĚRATELE

MODEL 06


Zpracovatel


Projekt
 Datum: 07/2006
 Číslo HS: 32 837

POHLED ZADNÍ

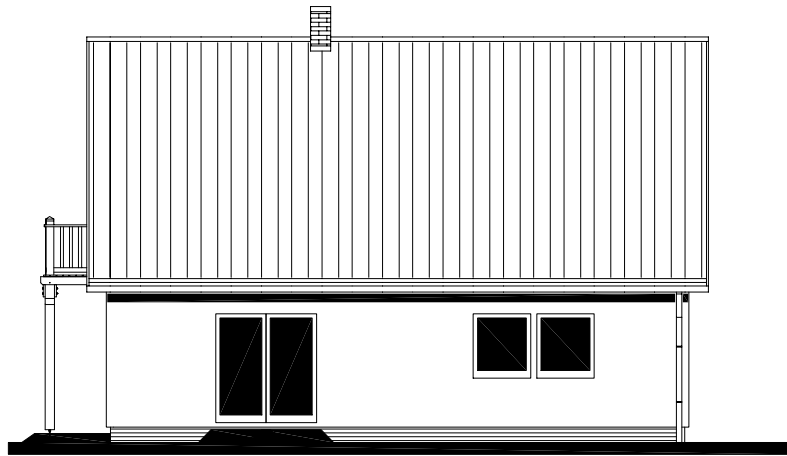

POHLED BOČNÍ /LEVÝ/

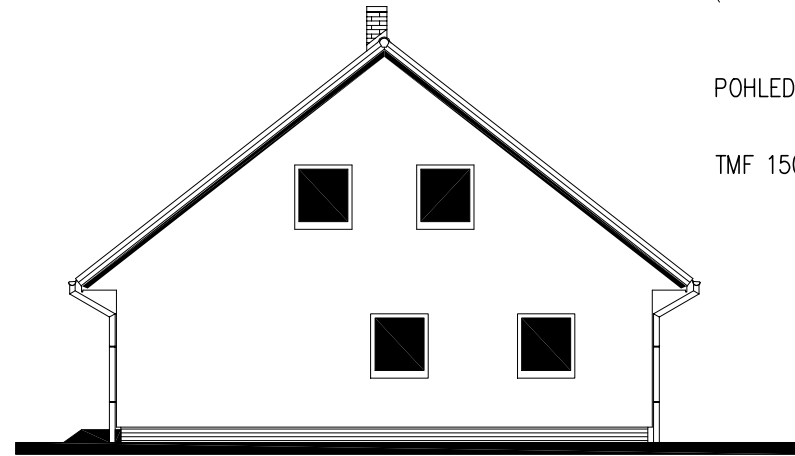

RODINNÝ DOMEK


SOLO Line 117/38kk

(RD BEZ PODSKLEPENÍ)


POHLEDY M 1:100

TMF 150 MM

POHLED VSTUPNÍ

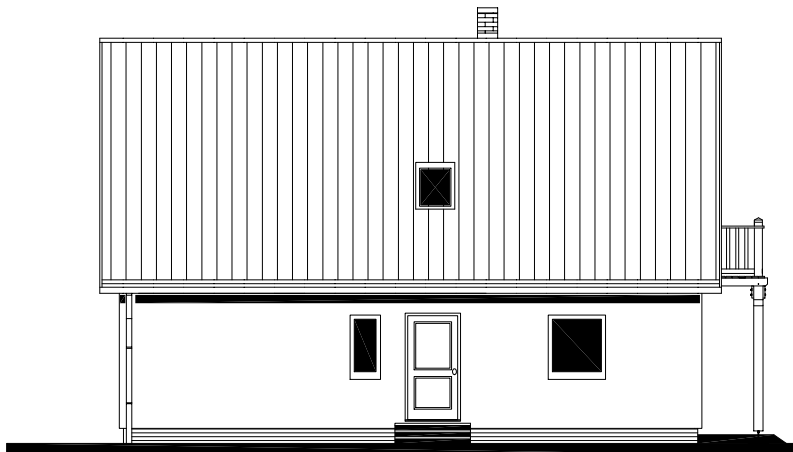

POHLED BOČNÍ /PRAVÝ/

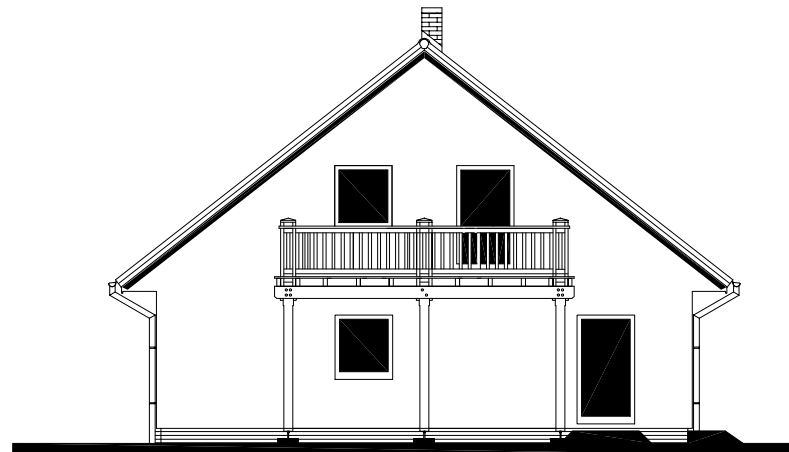

MODEL 06


Zpracovatel



Projekt

Datum: 07/2006

Číslo HS: 32 837

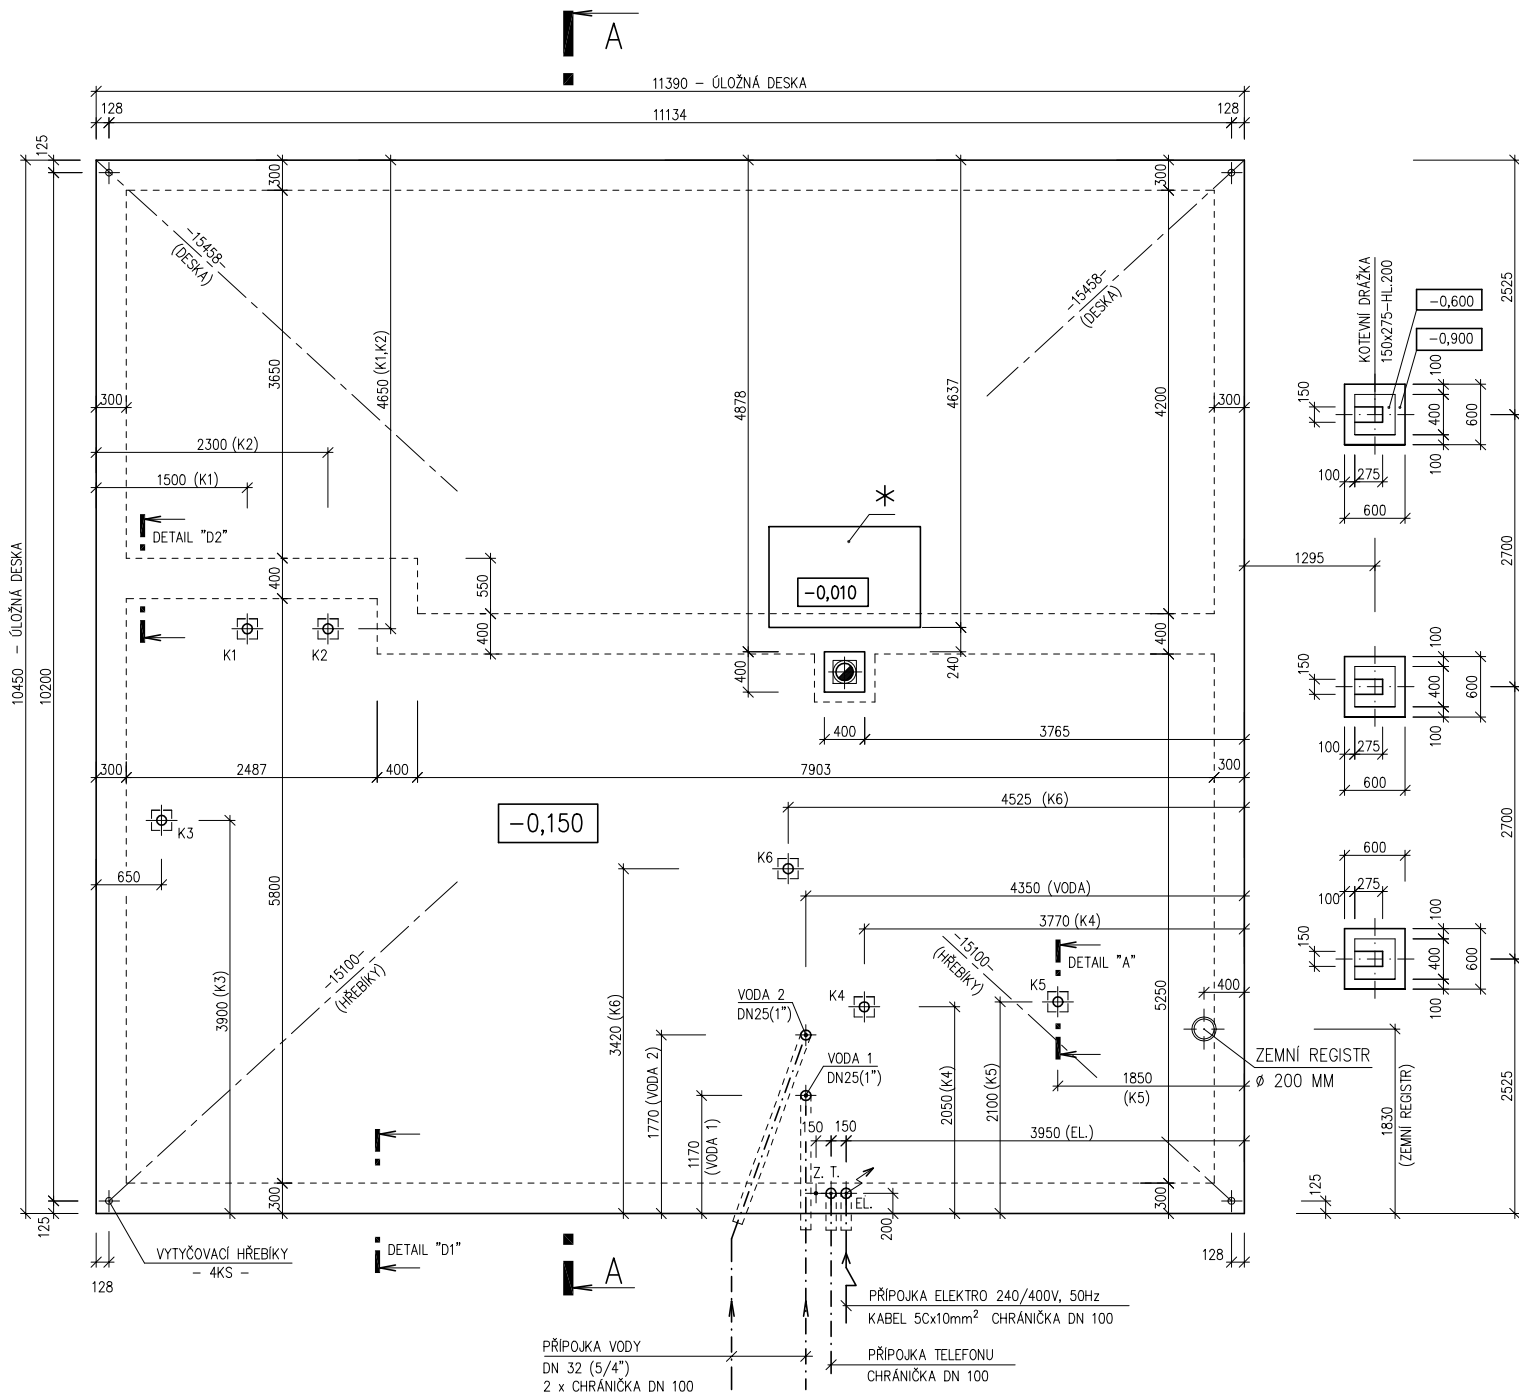

RODINNÝ DOMEK


SOLO Line 117/38kk

(RD BEZ PODSKLEPENÍ)

ÚLOŽNÁ DESKA

M 1 : 50

DETAIL ZÁKLADOVÉ PATKY

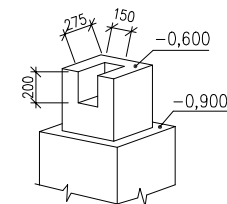

POZNÁMKA :

OBVODOVÉ ROZMĚRY ÚLOŽNÉ DESKY	+15 mm
(BEZ VNĚJŠÍCH ÚPRAV)	- 0 mm
PRAVOUHLOST STAVBY - DÉLKA DIAGONÁLY	: +20 mm
OSY INSTALAČNÍCH PROSTUPŮ	: ±15 mm
VODOROVNOST ÚL. DESKY - MAX. VÝŠKOVÝ ROZDÍL	: 15 mm
- MAX. VÝŠKOVÝ ROZDÍL	
NA DÉLCE 2,0 m	: 8 mm

ŘEZ A-A' + DETAILS PROVEDENÍ ÚLOŽNÉ DESKY - VIZ VÝKRESY Č. 011a, 012a, 013a.

Z - ZEMNĚNÍ
POZINK. PÁS TL. MIN. 3mm, MIN. 100mm²,
SMYČKA 25m,
(DLE ČSN 33 2000-5-54)

K1 - K6 - KANALIZACE DN 100

* BETONOVÝ SOKL PRO KRB O VĚTŠÍ
HMOTNOSTI NEŽ 200 KG

VODA 1 - VODOVODNÍ ŘÁD
VODA 2 - STUDNA

MODEL 06

Zpracovatel

Projekt

Datum: 07/2006

Číslo HS: 32 837