



RODINNÝ DOMEK

## SOLO Line 117/38kk – SP

(RD BEZ PODSKLEPENÍ)

PŮDORYS PŘÍZEMÍ

M 1:50

## POZNÁMKA:

OBKLAD STĚN A PŘÍČEK SÁDROKARTONEM TL.12,5 mm  
JE PRO POTŘEBU KÓTOVÁNÍ ZAOKROUHLN NA 12 mm.

TECHNICKÉ ZMĚNY JSOU VYHAZENY

## LEGENDA MÍSTNOSTÍ :

ČÍSLO	ÚČEL MÍSTNOSTI	PLOCHA m <sup>2</sup>	
100	ZADVEŘÍ	2,84	2,84
101	PŘEDŠÍŇ	2,84	2,84
102	CHODBA	7,66	7,66
103	KUCHYŇ	11,65	11,65
104	OBÝVACÍ POKOJ	39,30	39,30
105	POKOJ	18,01	18,01
106	POKOJ	11,26	11,26
107	KOUPELNA	7,82	7,82
108	PŘIPOJOVACÍ MÍSTNOST	2,88	2,88
109	KOMORA	2,93	2,93
110	UŽITKOVÁ MÍSTNOST	3,67	1,98

OBYTNÁ PLOCHA : 68,57

PŘÍSLUŠENSTVÍ : 40,60

UŽITKOVÁ PLOCHA : 109,17

CELKOVÁ PLOCHA (PODLAHOVÁ) : 110,86


MODEL 06

Zpracovatel

Projekt

Datum: 03/2006

Číslo HS: 33 685

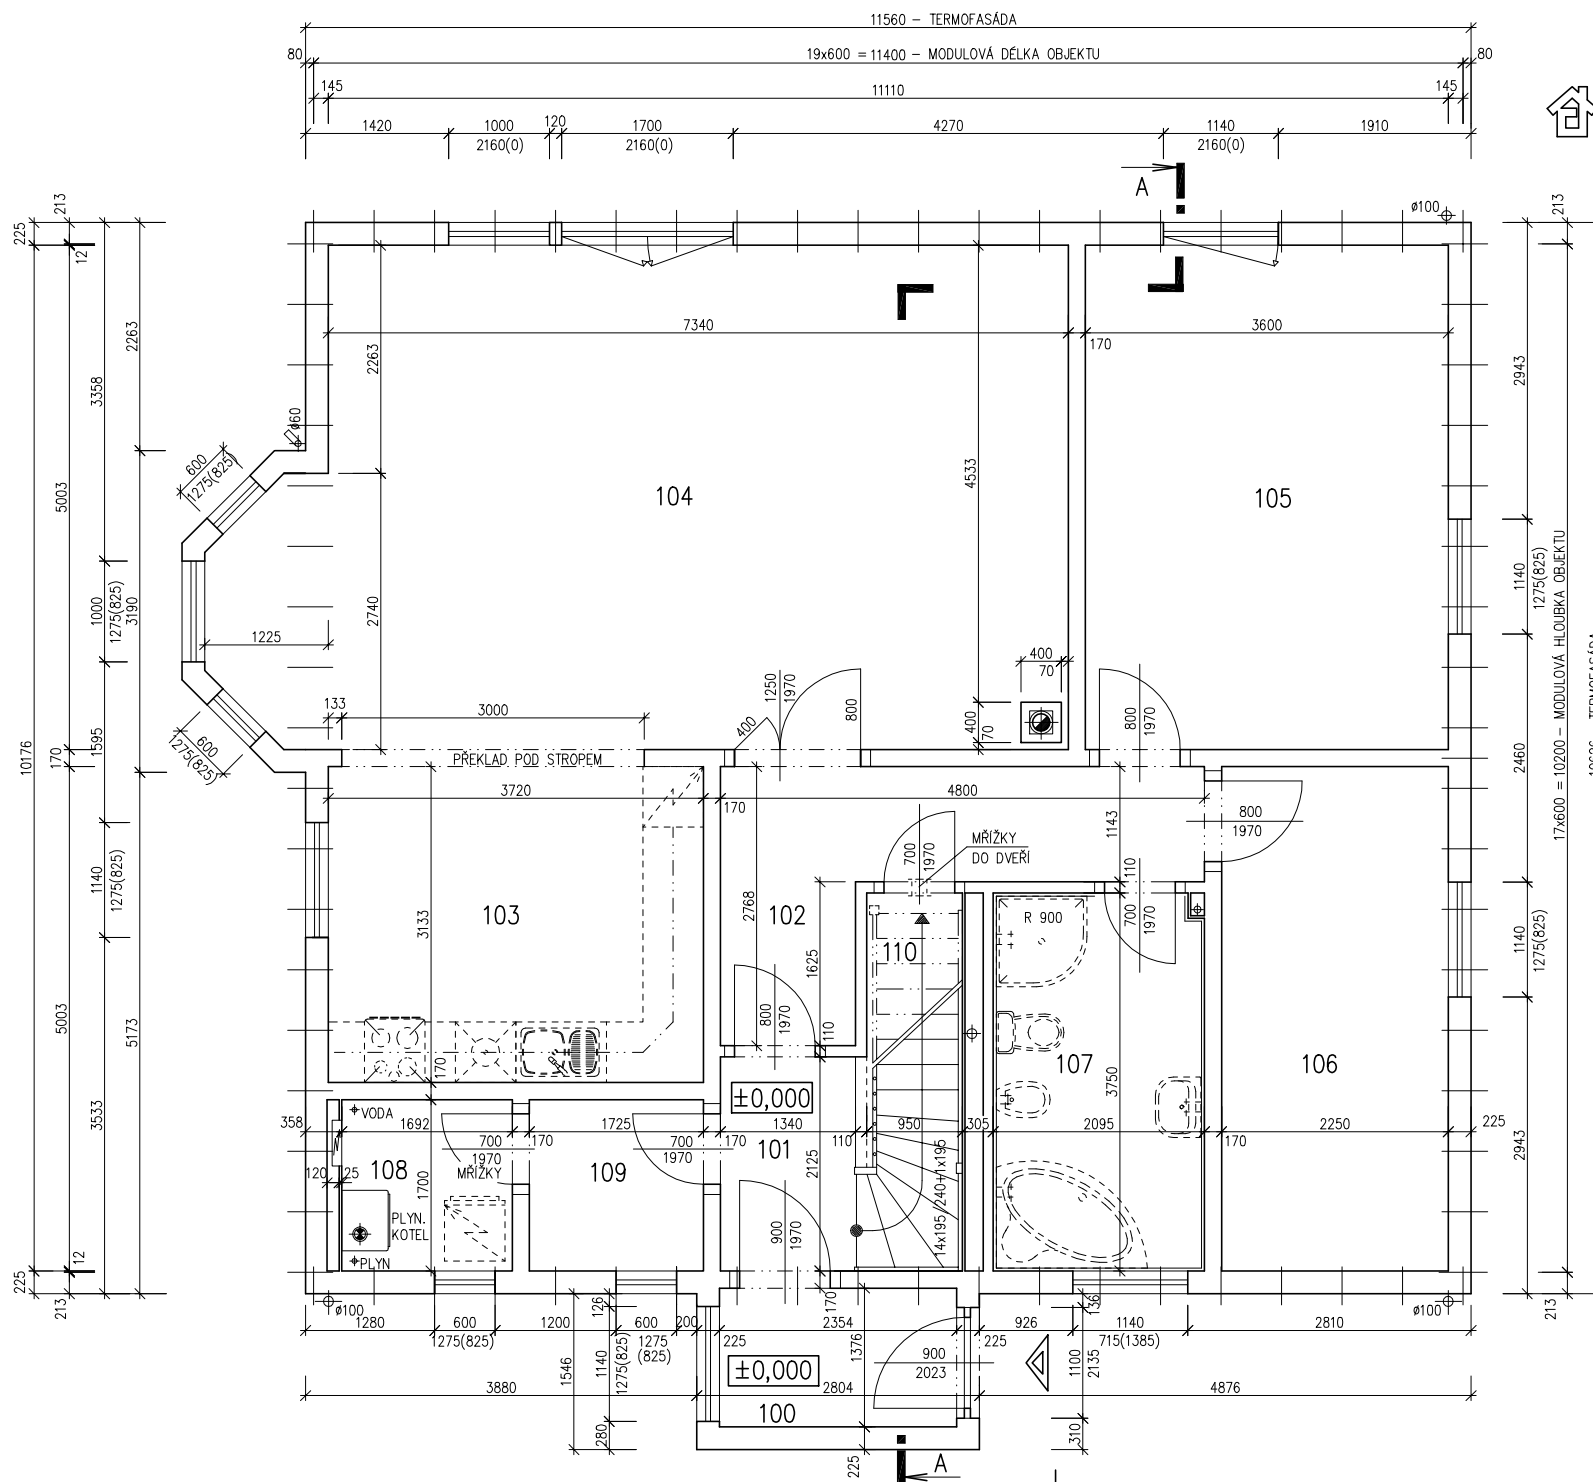



RODINNÝ DOMEK

SOLO Line 117/38<sup>kk</sup> - SP

(RD BEZ PODSKLEPENÍ)

PŮDORYS PODKROVÍ

M 1:50


POZNÁMKA:

OBKLAD STĚN A PŘÍČEK SÁDROKARTONEM TL.12,5 mm  
JE PRO POTŘEBU KÓTOVÁNÍ ZAOKROUHLEN NA 12 mm.

TECHNICKÉ ZMĚNY JSOU VYHRAZENY

LEGENDA MÍSTNOSTÍ :

ČÍSLO	ÚČEL MÍSTNOSTI	PLOCHA m <sup>2</sup>	
201	CHODBA, SCHODIŠTĚ	5,71	5,71
202	LOŽNICE	17,20	15,80
203	LOŽNICE	18,43	16,86
204	HALA	9,57	8,76
205	LOŽNICE	21,53	19,83
206	KOUPELNA	6,80	6,38
OBYTNÁ PLOCHA :		52,49	
PŘÍSLUŠENSTVÍ :		20,85	
UŽITKOVÁ PLOCHA :		73,34	
CELKOVÁ PLOCHA (PODLAHOVÁ) :		79,24	

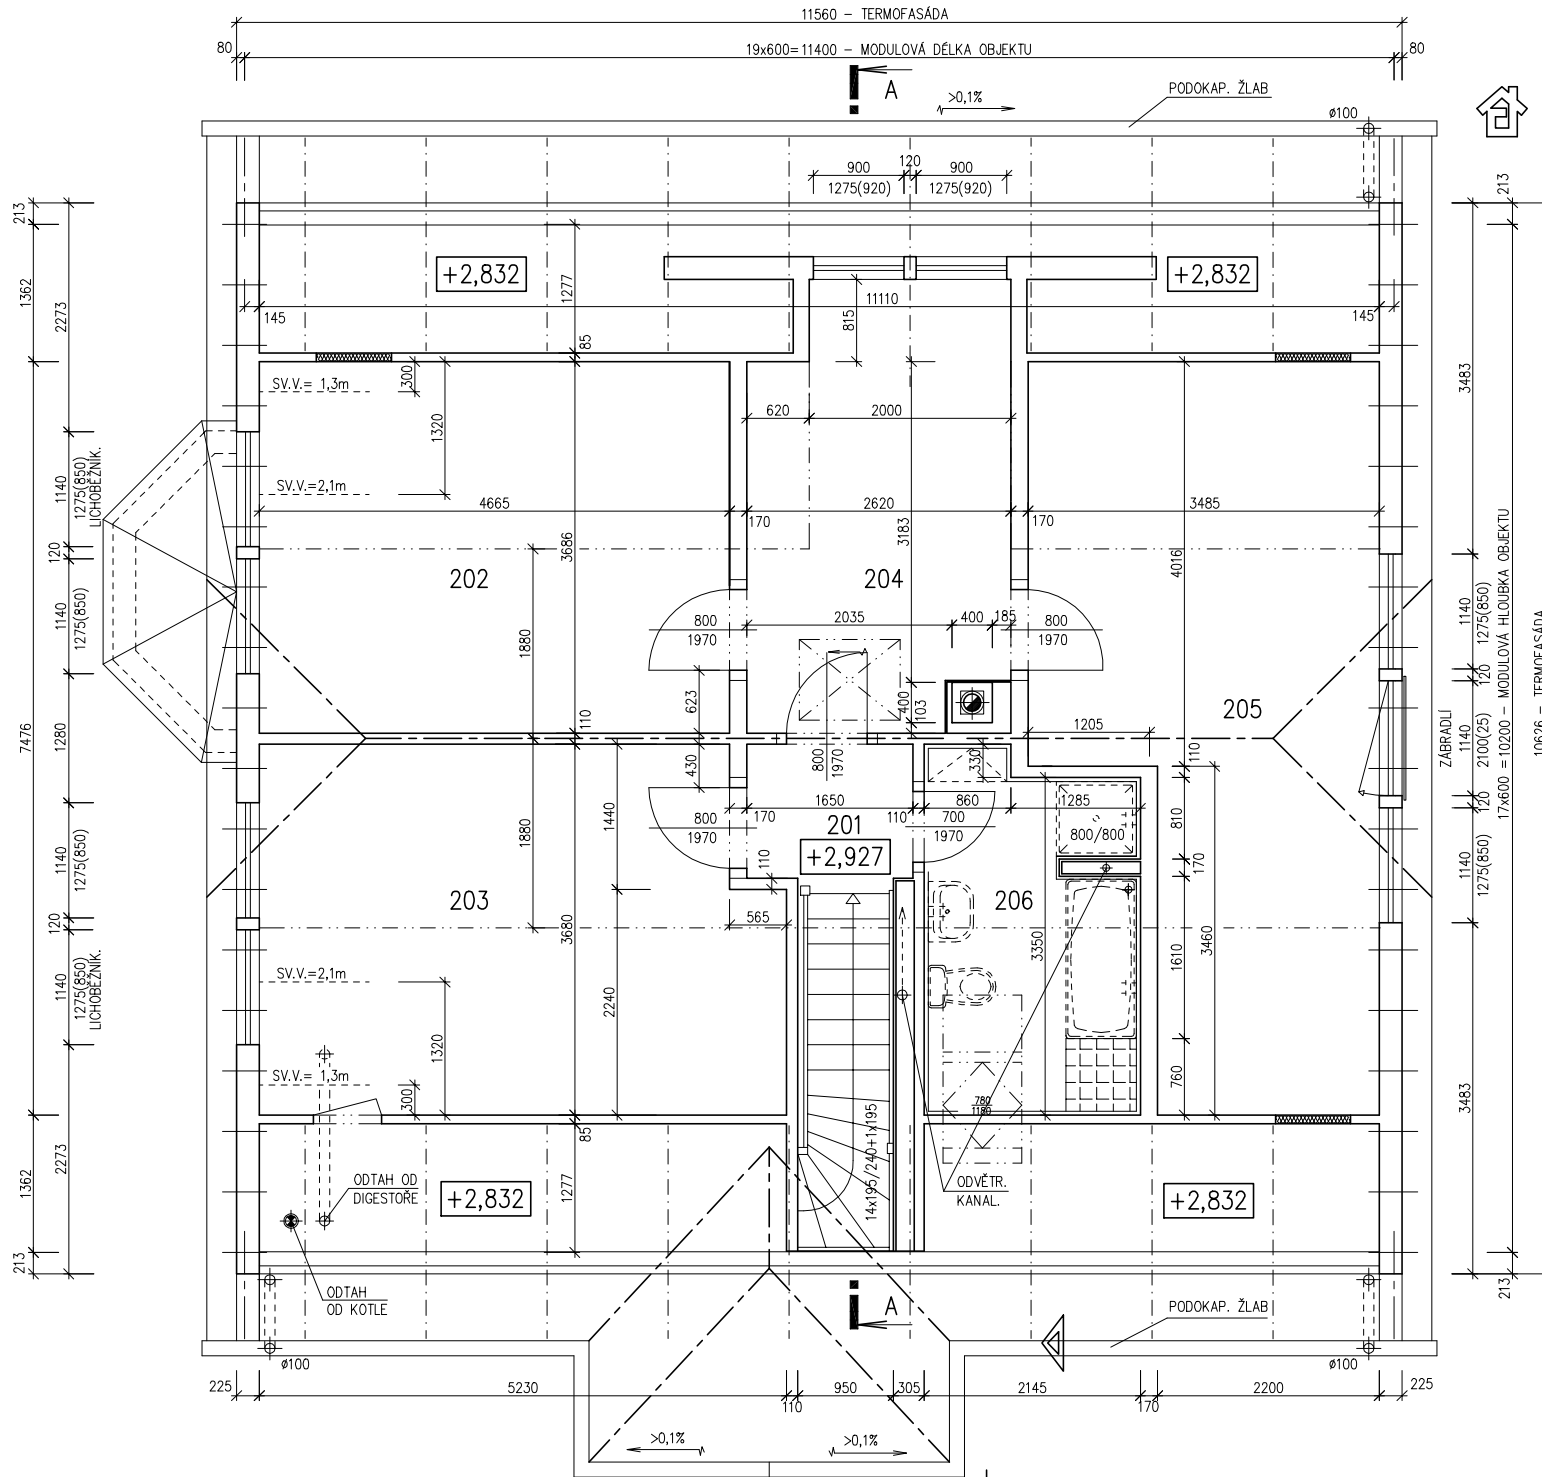

ZÁBRADLÍ  
1140  
1140  
120  
1275(850)  
120  
2100(25)  
120  
17x600 = 10200 - MODULOVÁ HLUBKA OBJEKTU  
10626 - TERMOFASÁDA  
3483  
213

MODEL 06

Zpracovatel

Projekt

Datum: 03/2006


Číslo HS: 33 685



RODINNÝ DOMEK


SOLO Line 117/38<sup>kk</sup> – SP

(RD BEZ PODSKLEPENÍ)

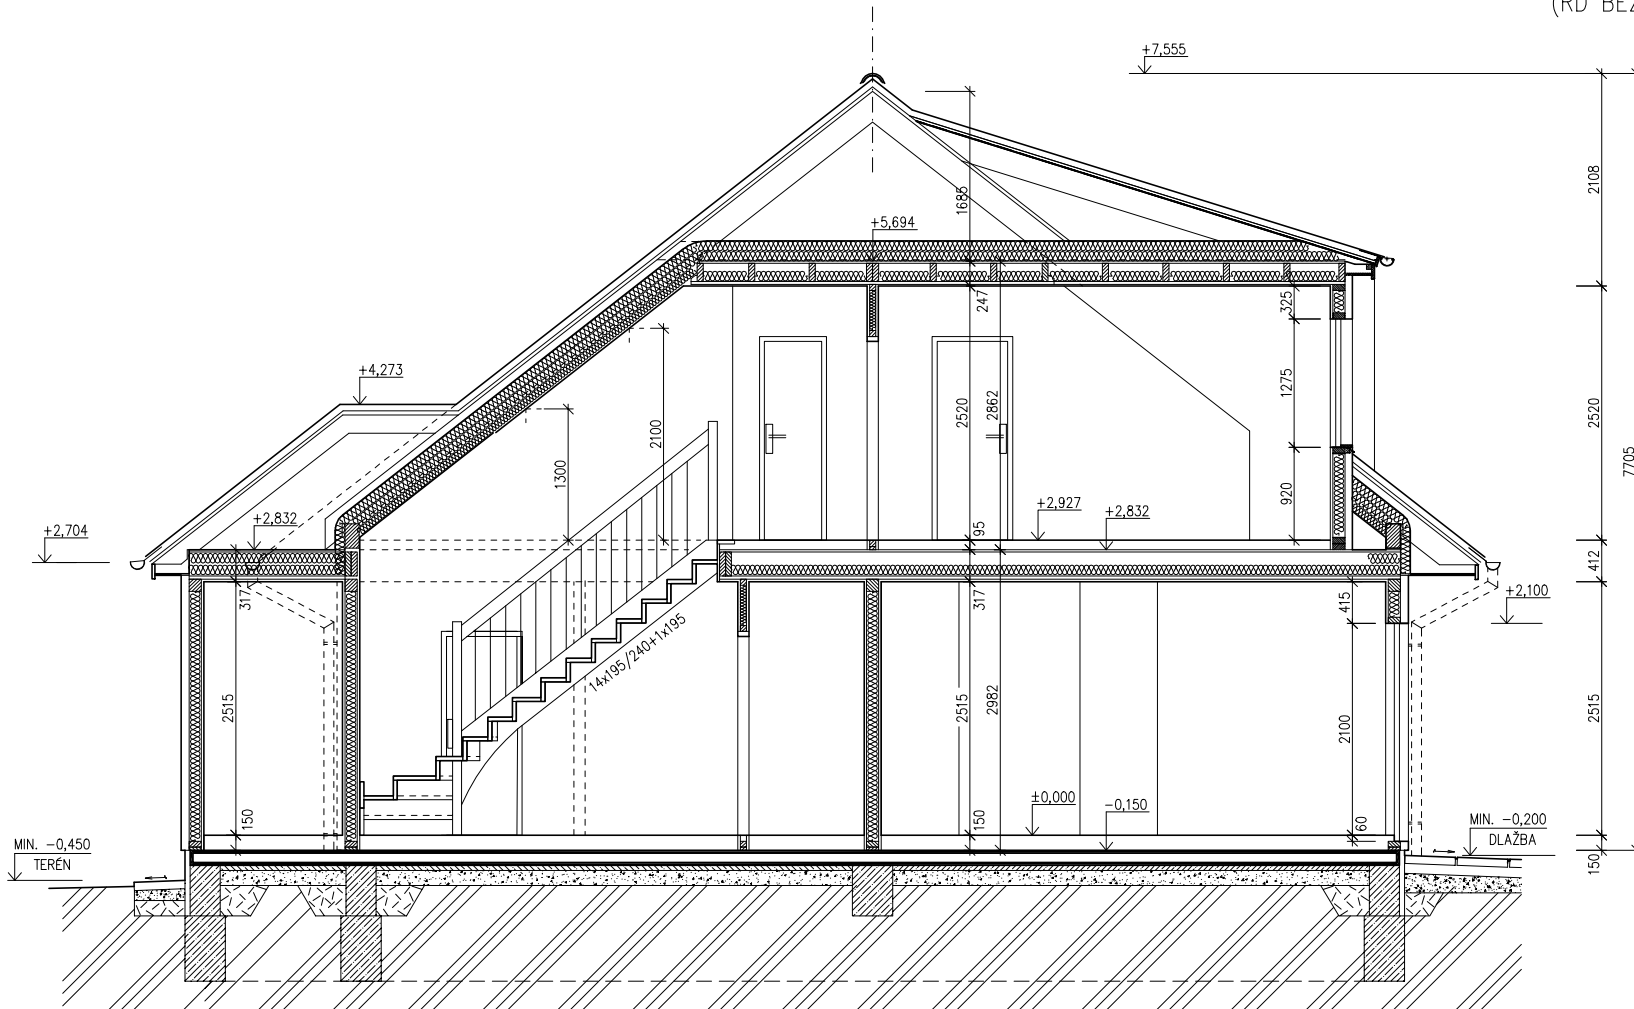

ŘEZ A-A  
M 1:50

## LEGENDA MATERIÁLU

-  ROSTLÝ TERÉN
-  ŠTĚRKOVÝ NÁSYP
-  ZÁSYP
-  ŽELEZOBETON
-  PROSTÝ BETON
-  DŘEVO
-  TEPELNÁ IZOLACE

SPODNÍ STAVBA  
DODÁVKA ODBĚRATELE

MODEL 06

Zpracovatel




Projekt

Datum: 03/2006

Číslo HS: 33 685




POHLED ZADNÍ

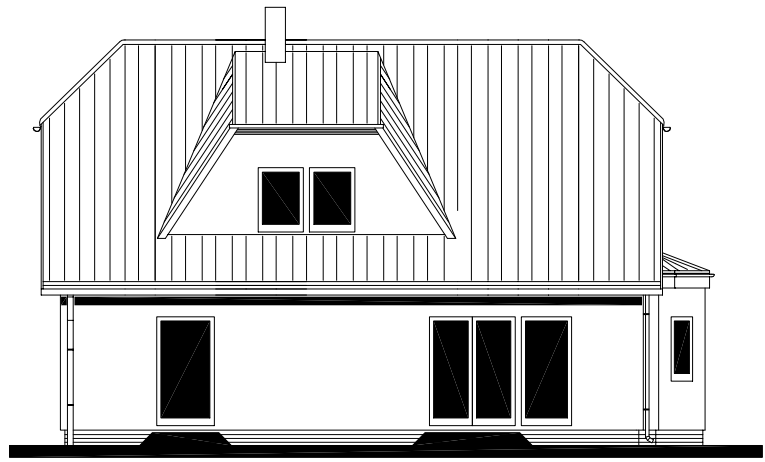

POHLED BOČNÍ /LEVÝ/



POHLED PŘEDNÍ

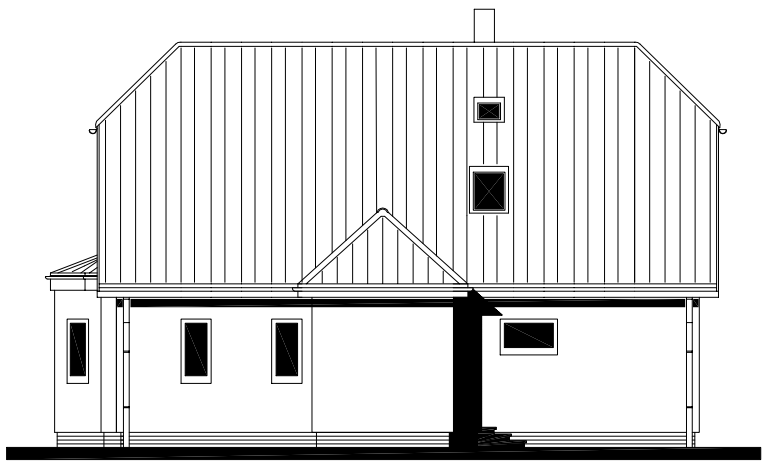


POHLED BOČNÍ /PRAVÝ/



**SOLO Line 117/38kk – SP**

(RD BEZ PODSKLEPENÍ)

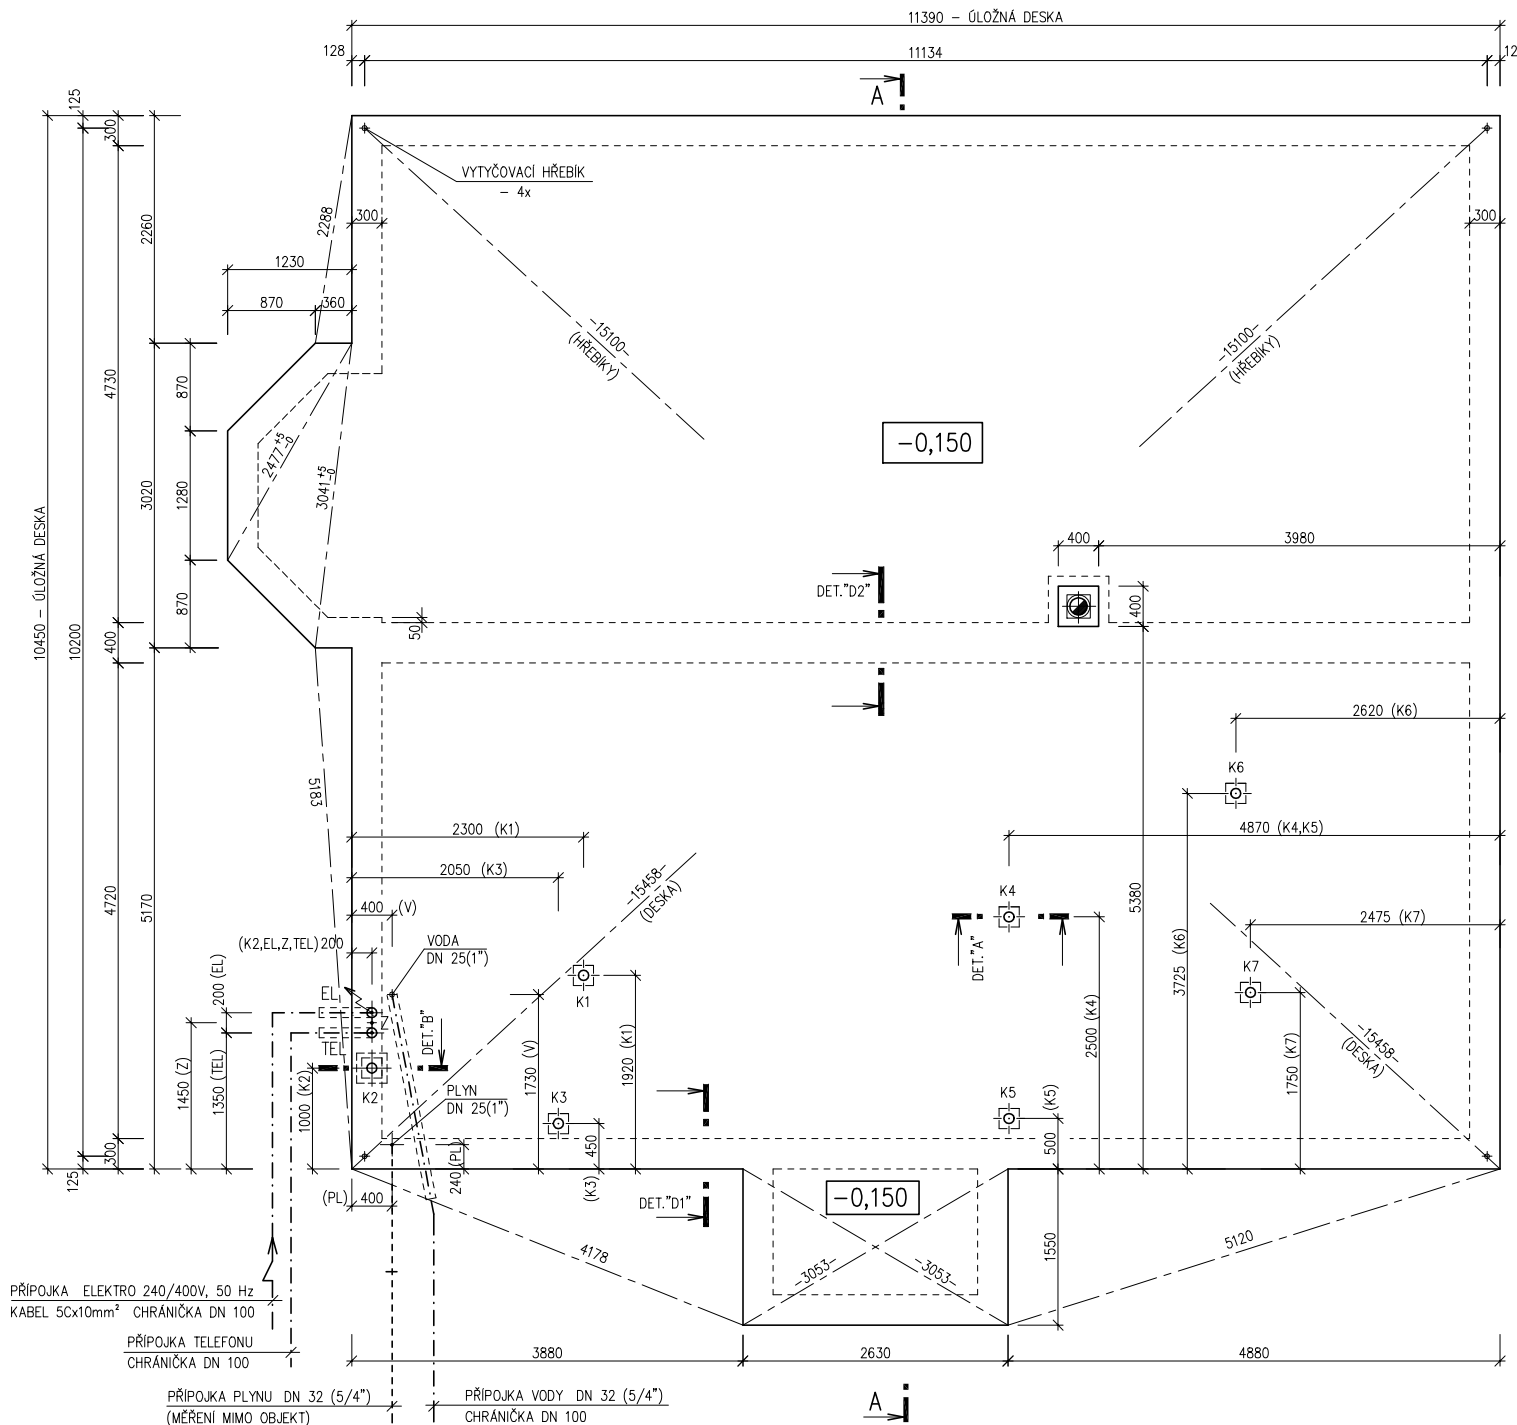

## ÚLOŽNÁ DESKA

M 1 : 50

## POZNÁMKA :

OBVODOVÉ ROZMĚRY ÚLOŽNÉ DESKY	+15 mm
(BEZ VNĚJŠÍCH ÚPRAV)	: - 0 mm
PRAVOÚHLÝ STAVBY – DÉLKA DIAGONÁLY	: +20 mm
OSY INSTALAČNÍCH PROSTUPŮ	: ±15 mm
VODOROVNOST ÚL. DESKY – MAX. VÝŠKOVÝ ROZDÍL	: 15 mm
– MAX. VÝŠKOVÝ ROZDÍL	
NA DÉLCE 2,0 m	: 8 mm

ŘEZ A-A' + DETAILS PROVEDENÍ ÚLOŽNÉ  
DESKY – VIZ VÝKRESY Č. 011a, 012a, 013a.

VÝVOD PLYNU JE INFORMATIVNÍ – JEHO  
PROVEDENÍ ŘEŠÍ DLE MÍSTNÍCH PODMÍNEK  
PROJEKTANT ODBĚRATELE.

Z – ZEMNĚNÍ  
POZINK. PÁS TL. MIN. 3mm, MIN. 100mm<sup>2</sup>,  
SMYČKA 25m,  
(DLE ČSN 33 2000–5–54)

K1 – K7 – KANALIZACE DN 100

MODEL 06

Zpracovatel

Projekt

Datum: 03/2006

Číslo HS: 33 685