



RODINNÝ DOMEK

NOVA Line 86A/38° + 1MROZTEČ VAZNIC 3600
(RD BEZ PODSKLEPENÍ)PŮDORYS PŘÍZEMÍ
M 1:50

TMF – 100mm


POZNÁMKA:

- OBKLAD STĚN A PŘÍČEK SÁDKOKARTONEM TL.12,5 mm
JE PRO POTŘEBU KÓTOVÁNÍ ZAOKROUHLEN NA 12 mm.
- TECHNICKÉ ZMĚNY JSOU VYHRAZENY

LEGENDA MÍSTNOSTÍ :

ČÍSLO	ÚČEL MÍSTNOSTI	PLOCHA m ²	
101	OBÝVACÍ POKOJ	24,91	24,91
102	KUCHYŇ	12,44	12,44
103	TECHNICKÁ MÍSTNOST	5,58	5,58
104	KOUPELNA	6,78	6,78
105	HALA – SCHODIŠTĚ	11,69	8,45
106	POKOJ	17,17	17,17
107	SPIŽ	3,15	1,53
108	ZÁDVEŘÍ	3,63	3,63

OBYTNÁ PLOCHA :	42,08
PŘÍSLUŠENSTVÍ :	38,41
UŽITKOVÁ PLOCHA :	80,49
CELKOVÁ PLOCHA (PODLAHOVÁ) :	85,35

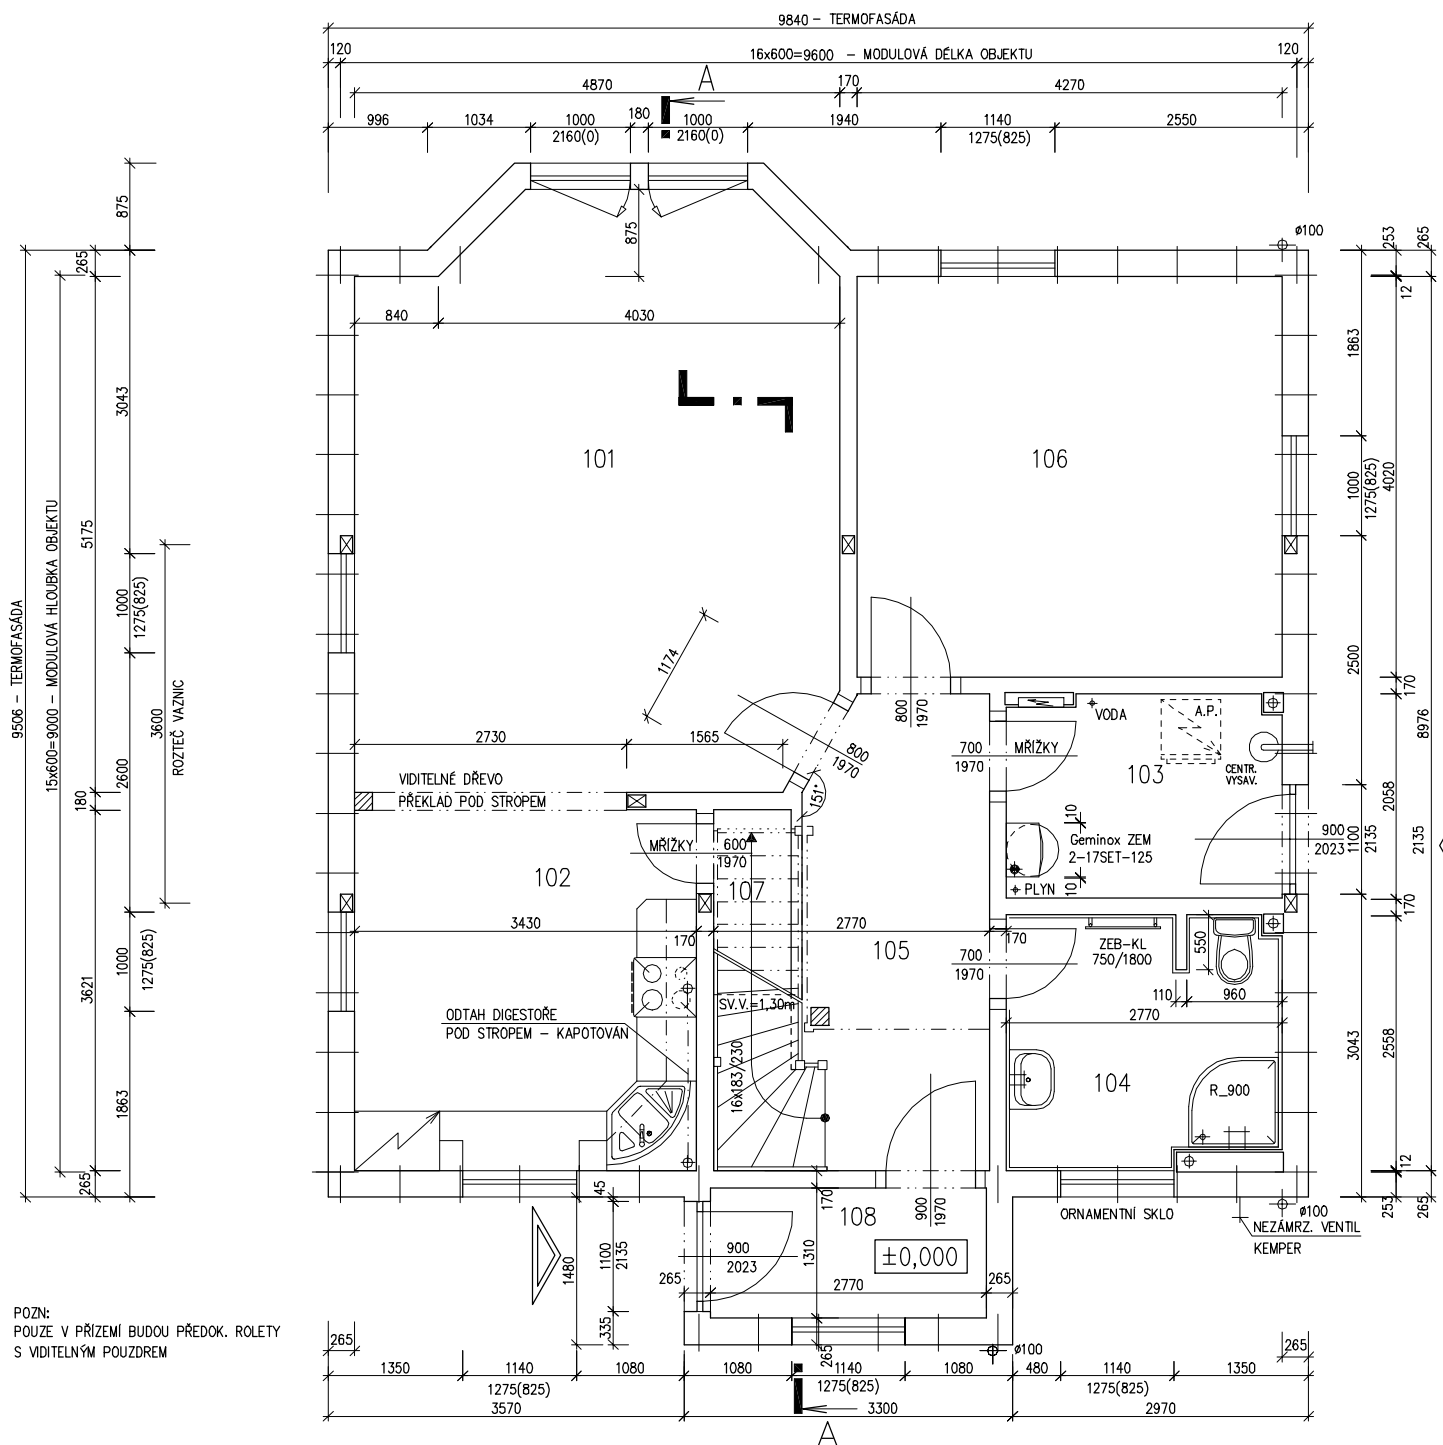

POZN:
POUŽE V PŘÍZEMÍ BUDOU PŘEDOK. ROLETY
S VIDITELNÝM POUZDREM

MODEL 08

Zpracovatel

Projekt

Datum: 12-2007

Číslo HS: 33994

v.č. : 008



RODINNÝ DOMEK

NOVA Line 86A/38° + 1M

ROZTEČ VAZNIC 3600


(RD BEZ PODSKLEPENÍ)

POHLEDY M 1:100


POHLED ZADNÍ




POHLED BOČNÍ /LEVÝ/

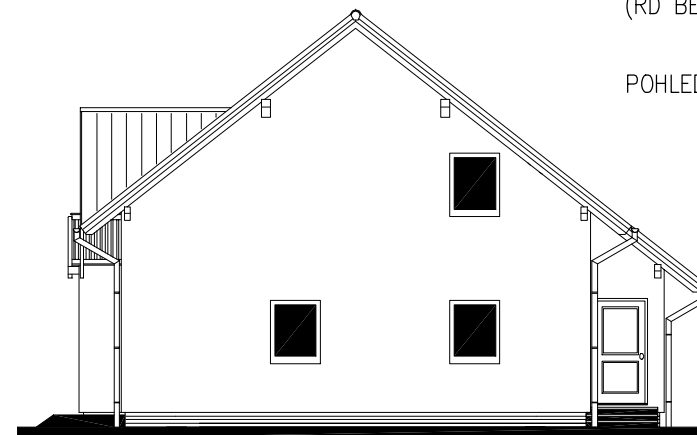

POHLED PŘEDNÍ

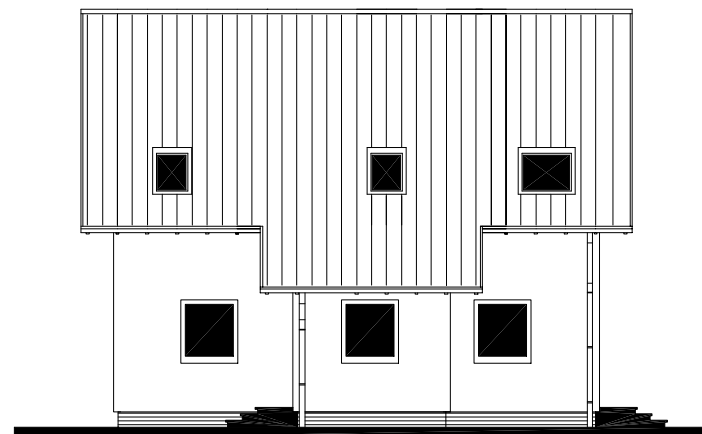

POHLED BOČNÍ /PRAVÝ/

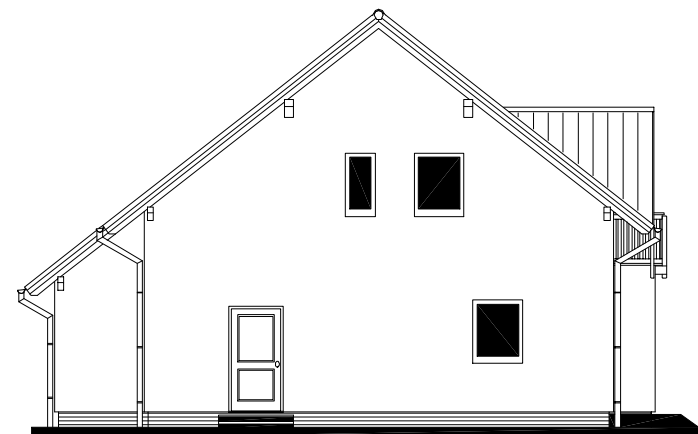

MODEL 08

Zpracovatel



Projekt

Datum: 12-2007

Číslo HS: 33994



RODINNÝ DOMEK

NOVA Line 86A/38° + 1M

ROZTEČ VAZNIC 3600
(RD BEZ PODSKLEPENÍ)

ÚLOŽNÁ DESKA

M 1 : 50

POZNÁMKA :

OBVODOVÉ ROZMĚRY ÚLOŽNÉ DESKY : +15 mm
(BEZ VNĚJŠÍCH ÚPRAV) : - 0 mm
PRAVOÚHLŮST STAVBY – DÉLKA DIAGONÁLY : +20 mm
OSY INSTALAČNÍCH PROSTUPŮ : ±15 mm
VODOROVNOST ÚL. DESKY – MAX. VÝŠKOVÝ ROZDÍL : 15 mm
– MAX. VÝŠKOVÝ ROZDÍL NA DÉLCE 2,0 m : 8 mm


ŘEZ A-A' + DETAILS PROVEDENÍ ÚLOŽNÉ DESKY – VIZ VÝKRESY Č. 011a, 012a, 013a.

VÝVOD PLYNU JE INFORMATIVNÍ – JEHO PROVEDENÍ ŘEŠÍ DLE MÍSTNÍCH PODMÍNEK PROJEKTANT ODBĚRATELE.

Z – ZEMNĚNÍ
POZINK. PÁS TL. MIN. 3mm, MIN. 100mm²,
SMYČKA 25m
(DLE ČSN 33 2000-5-54)

HŘEBÍKY OSADÍ PRACOVNÍK RD
PŘI PŘEJÍMCE ÚLOŽNÉ DESKY

K1 – K9 – KANALIZACE DN 100

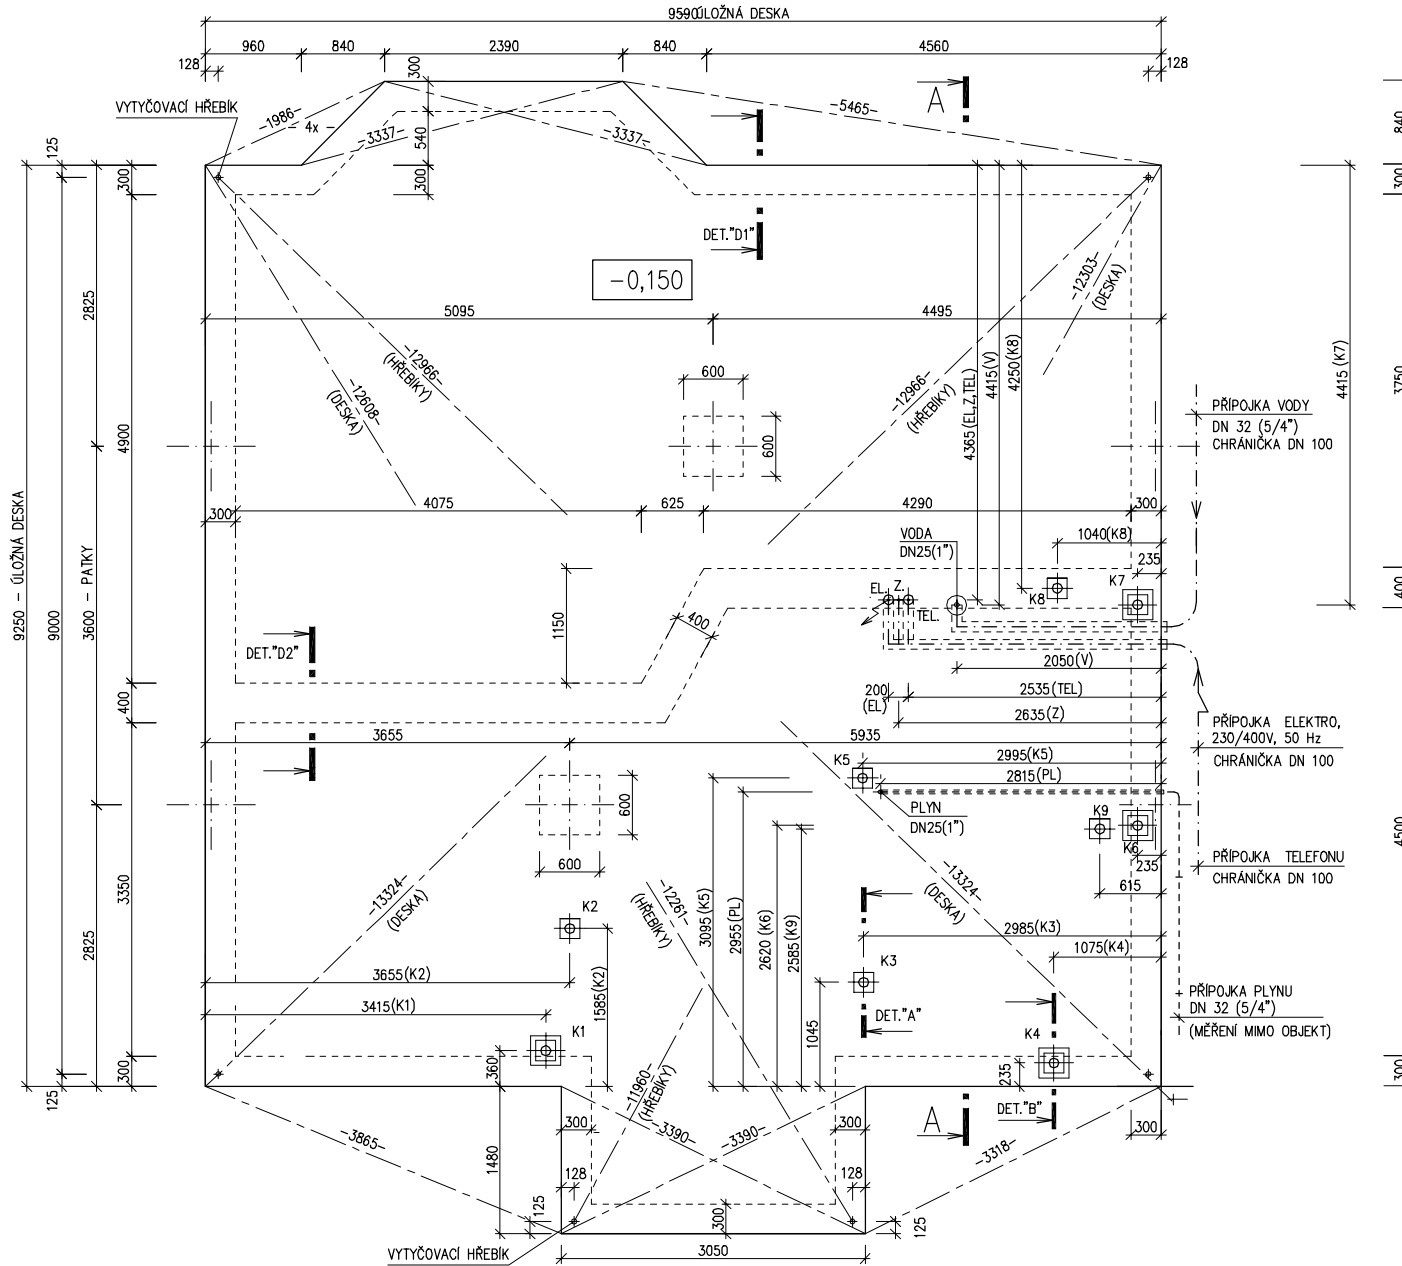

MODEL 08

Zpracovatel



Projekt

Datum: 01-2008

Číslo HS: 33994