



RODINNÝ DOMEK


# RD 117/38<sup>kk</sup>-2M -SP + GARÁŽ

(RD BEZ PODSKLEPENÍ)

+ STĀNÍ

PŮDORYS PŘÍZEMÍ M 1:50

v.č. : 002

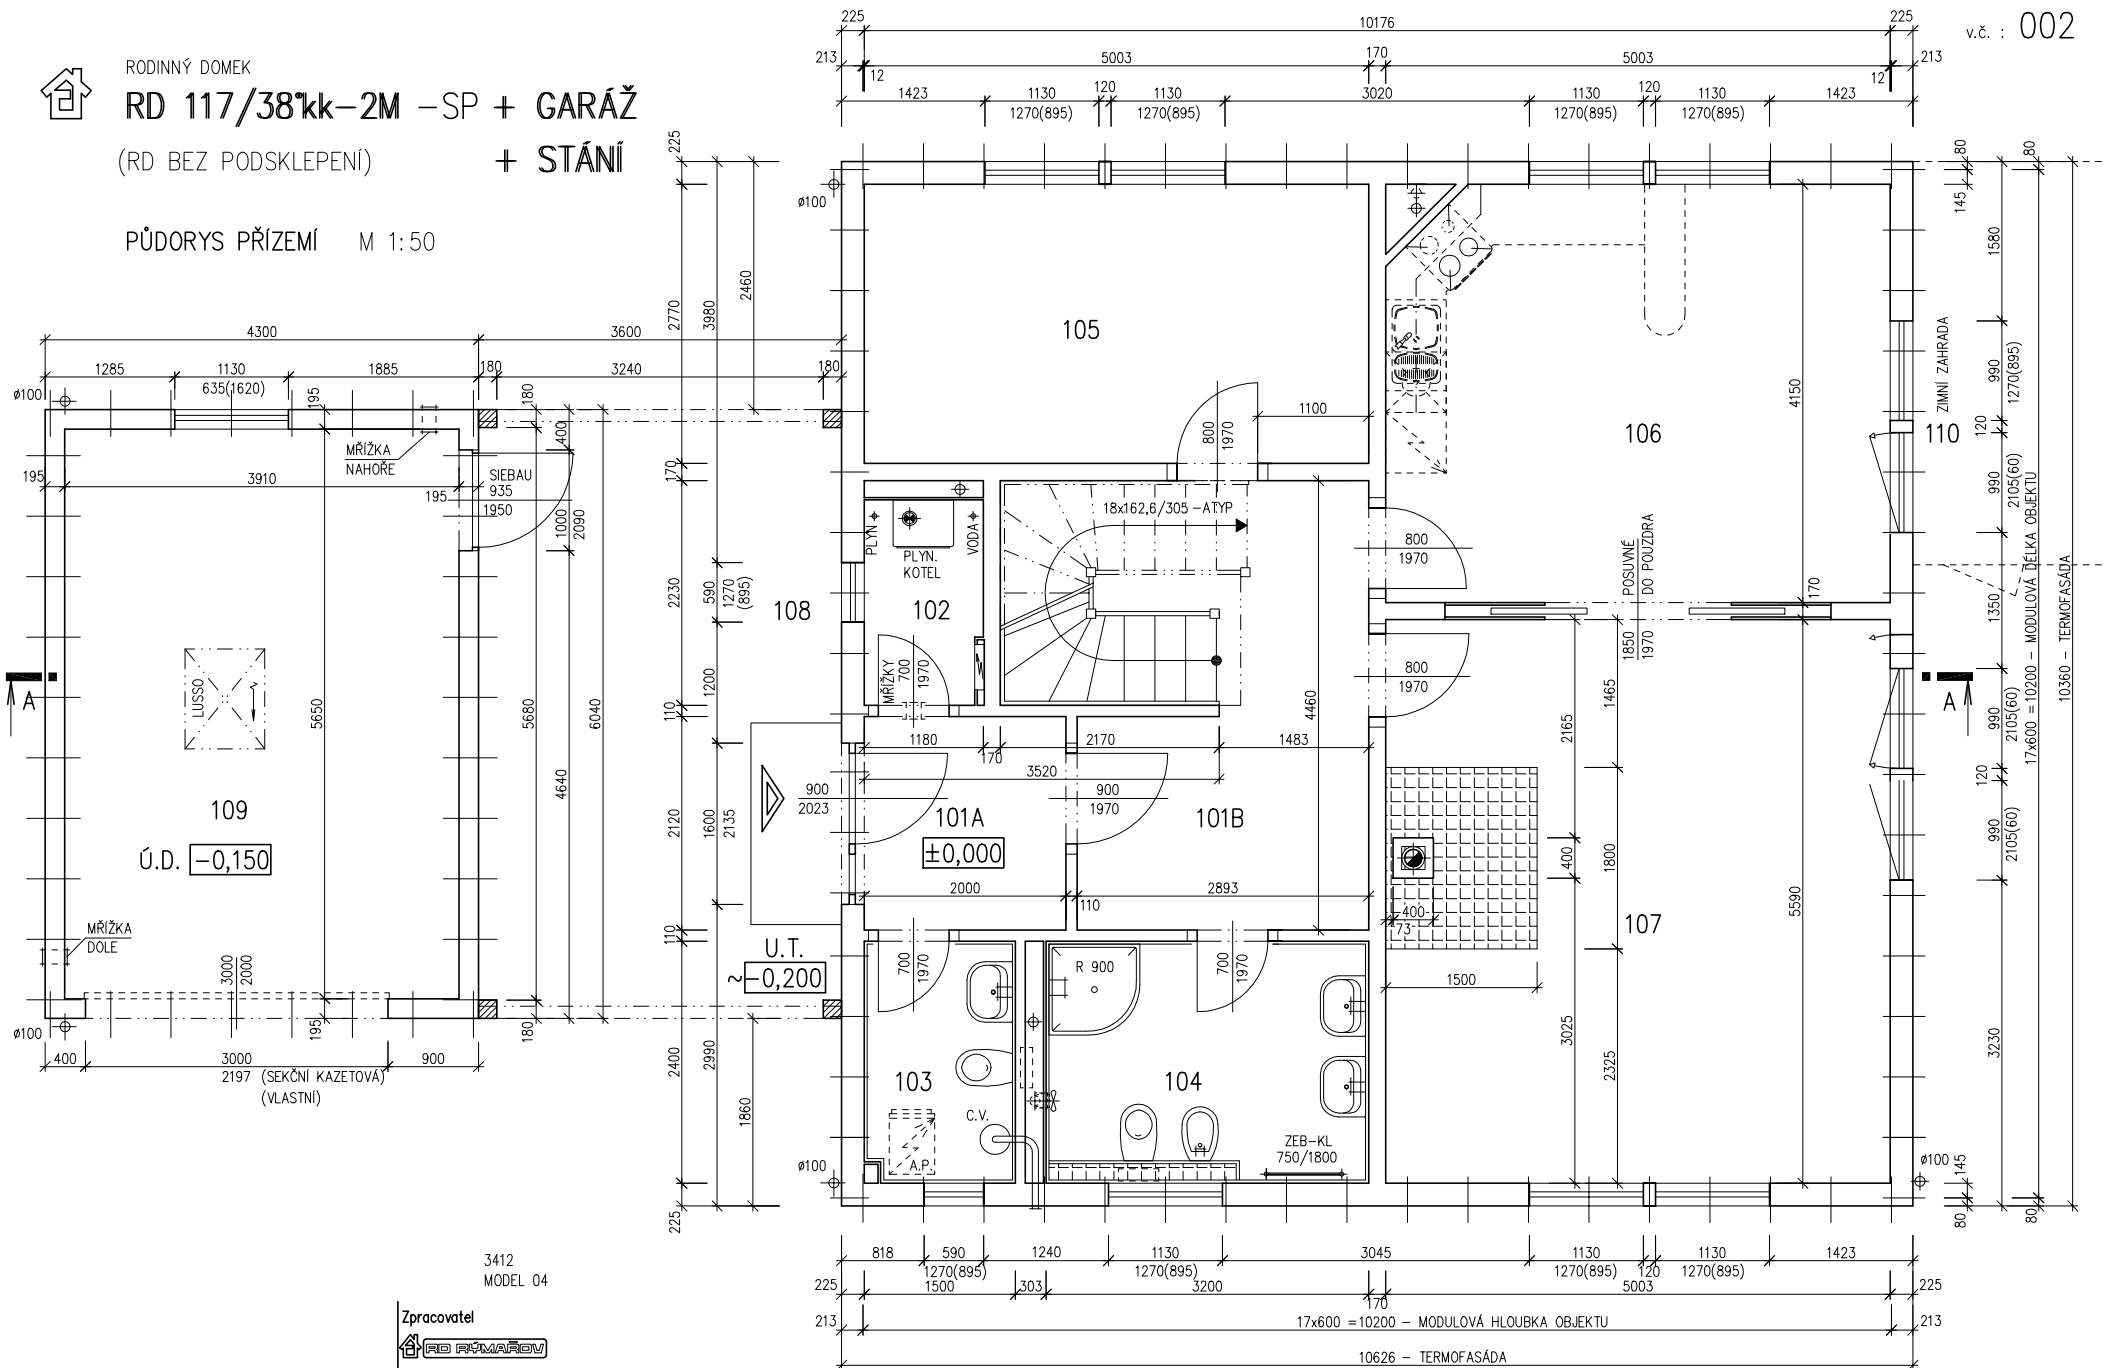

3412  
MODEL 04

Zpracovatel  
**RD PŮMAREM**

Projekt

Datum: 09/2004

Číslo HS: 31 174



RODINNÝ DOMEK


# RD 117/38<sup>kk</sup>-2M -SP + GARÁŽ

(RD BEZ PODSKLEPENÍ)

## + STÁNÍ

PŮDORYS PŘÍZEMÍ M 1:50

v.č. : 005

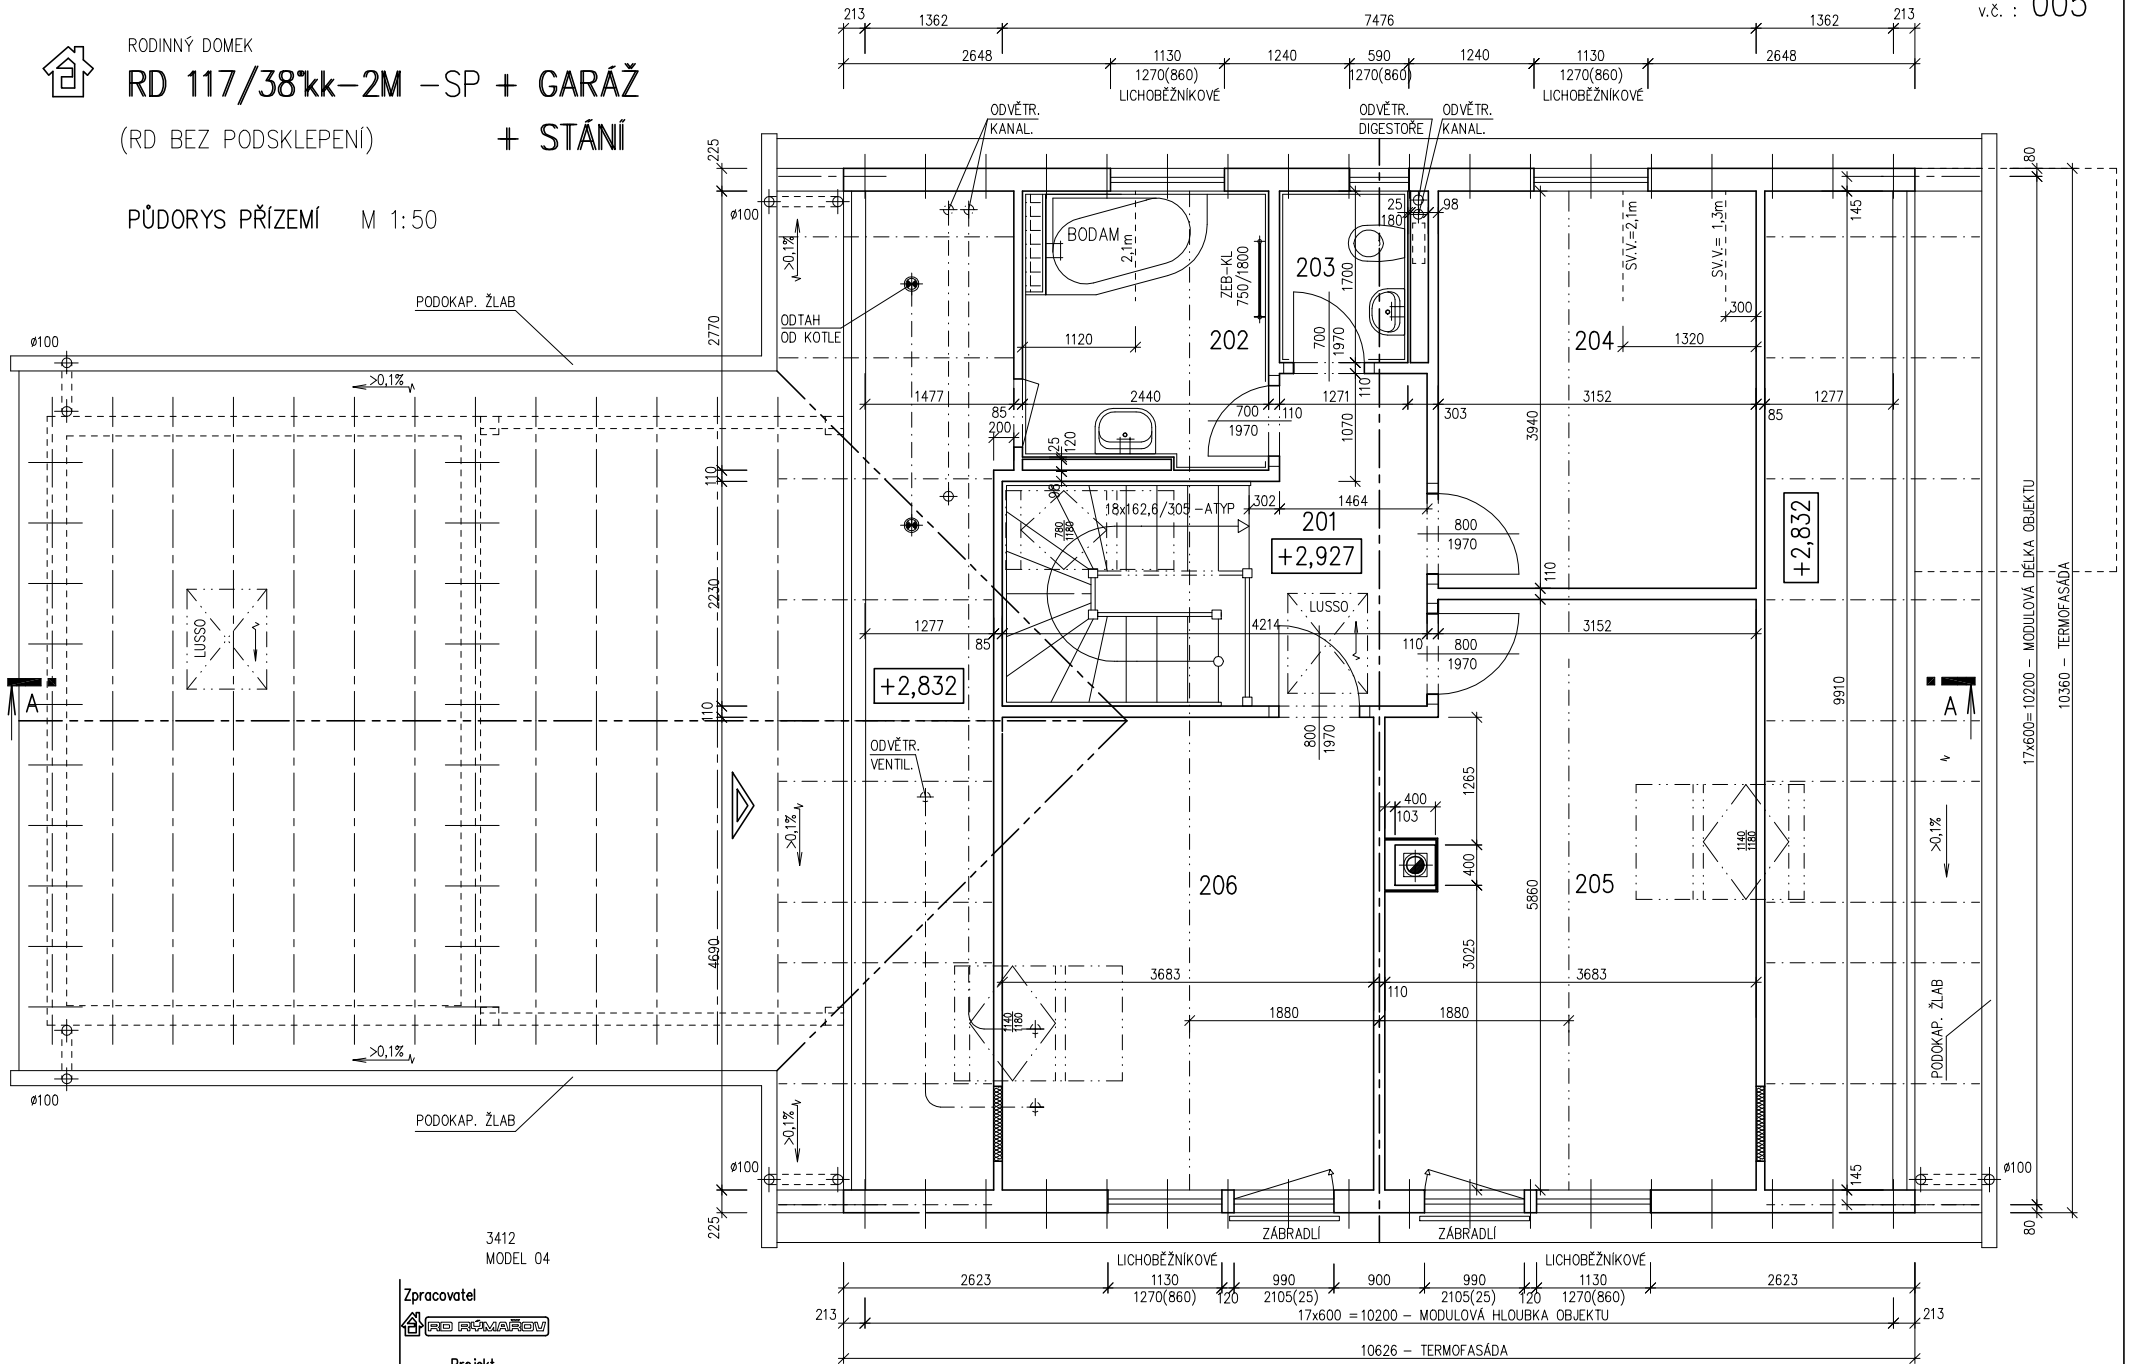

3412  
MODEL 04

Zpracovatel



Projekt

Datum: 09/2004


Číslo HS: 31 174





RODINNÝ DOMEK  
**RD 117/38kk – SP**  
 (RD BEZ PODSKLEPENÍ)

+7,555  
 ŘEZ A-A  
 M 1:50

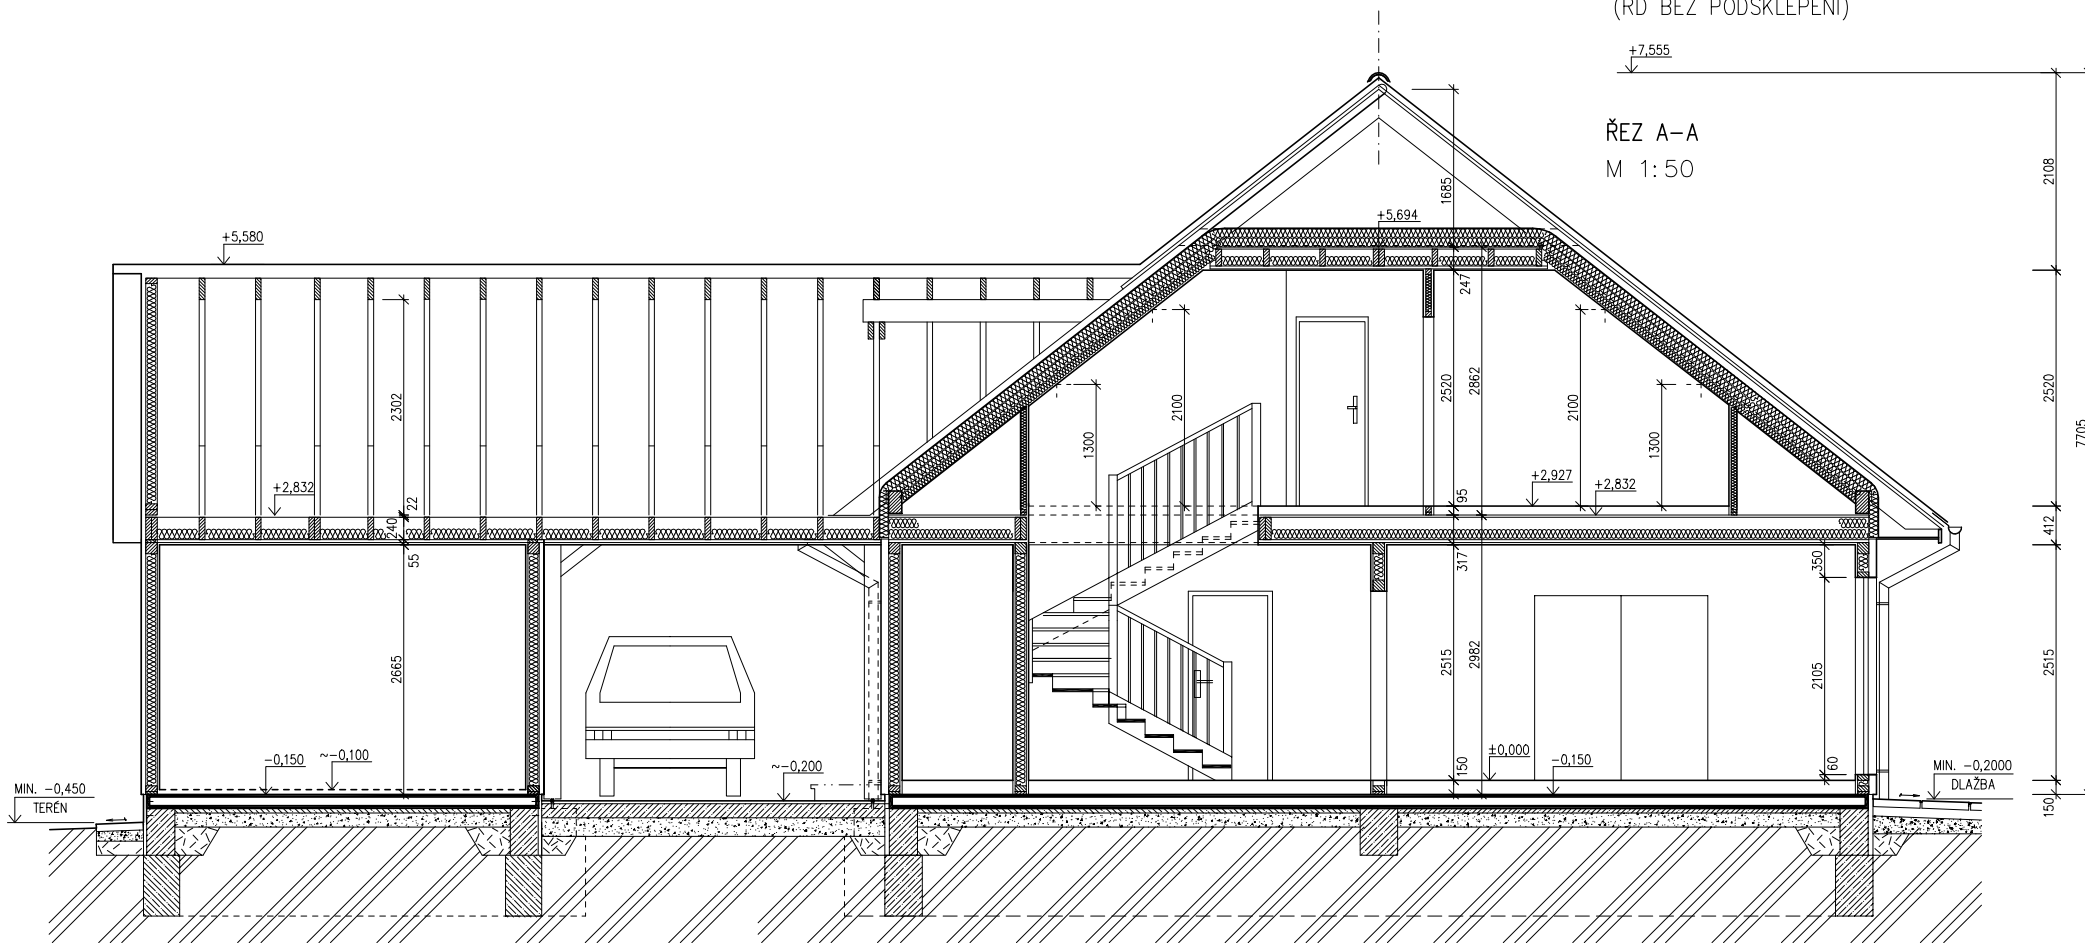

SPODNÍ STAVBA  
 DODÁVKA ODBĚRATELE

LEGENDA MATERIÁLU

	ROSTLÝ TERÉN		ZÁSYP		PROSTÝ BETON
	ŠTĚRKOVÝ NÁSYP		ŽELEZOBETON		DŘEVO
			TEPELNÁ IZOLACE		

3412  
 MODEL 04

Zpracovatel


Projekt  
 Datum: 01/2005  
 Číslo HS: 31 174



POHLED BOČNÍ /LEVÝ/



POHLED ZADNÍ

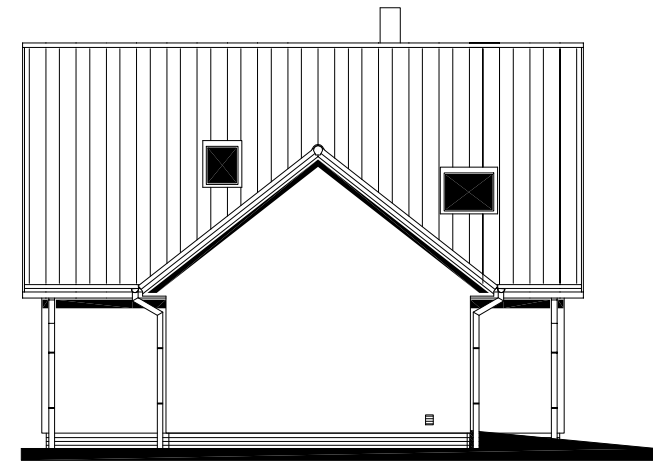


POHLEDY

M 1:100

POHLED BOČNÍ /PRAVÝ/



POHLED PŘEDNÍ

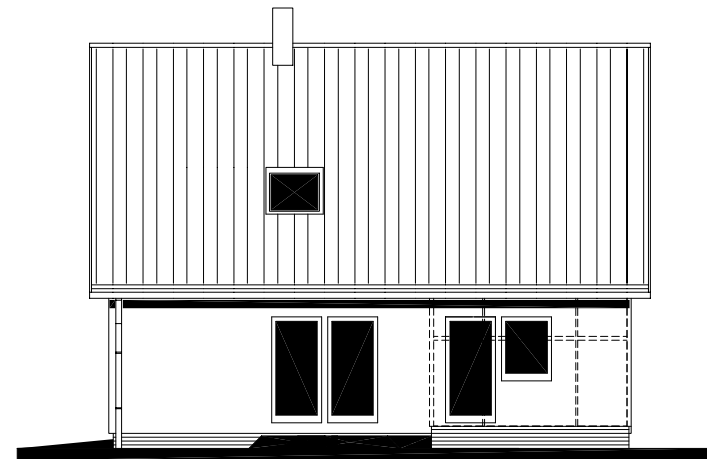

3412  
MODEL 04

Zpracovatel



Projekt

Datum: 09/2004

Číslo HS: 31 174




RODINNÝ DOMEK

# RD 117/38kk-2M -SP + GARŽ

(RD BEZ PODSKLEPENÍ)

## + STÁNÍ

ÚLOŽNÁ DESKA M 1:50

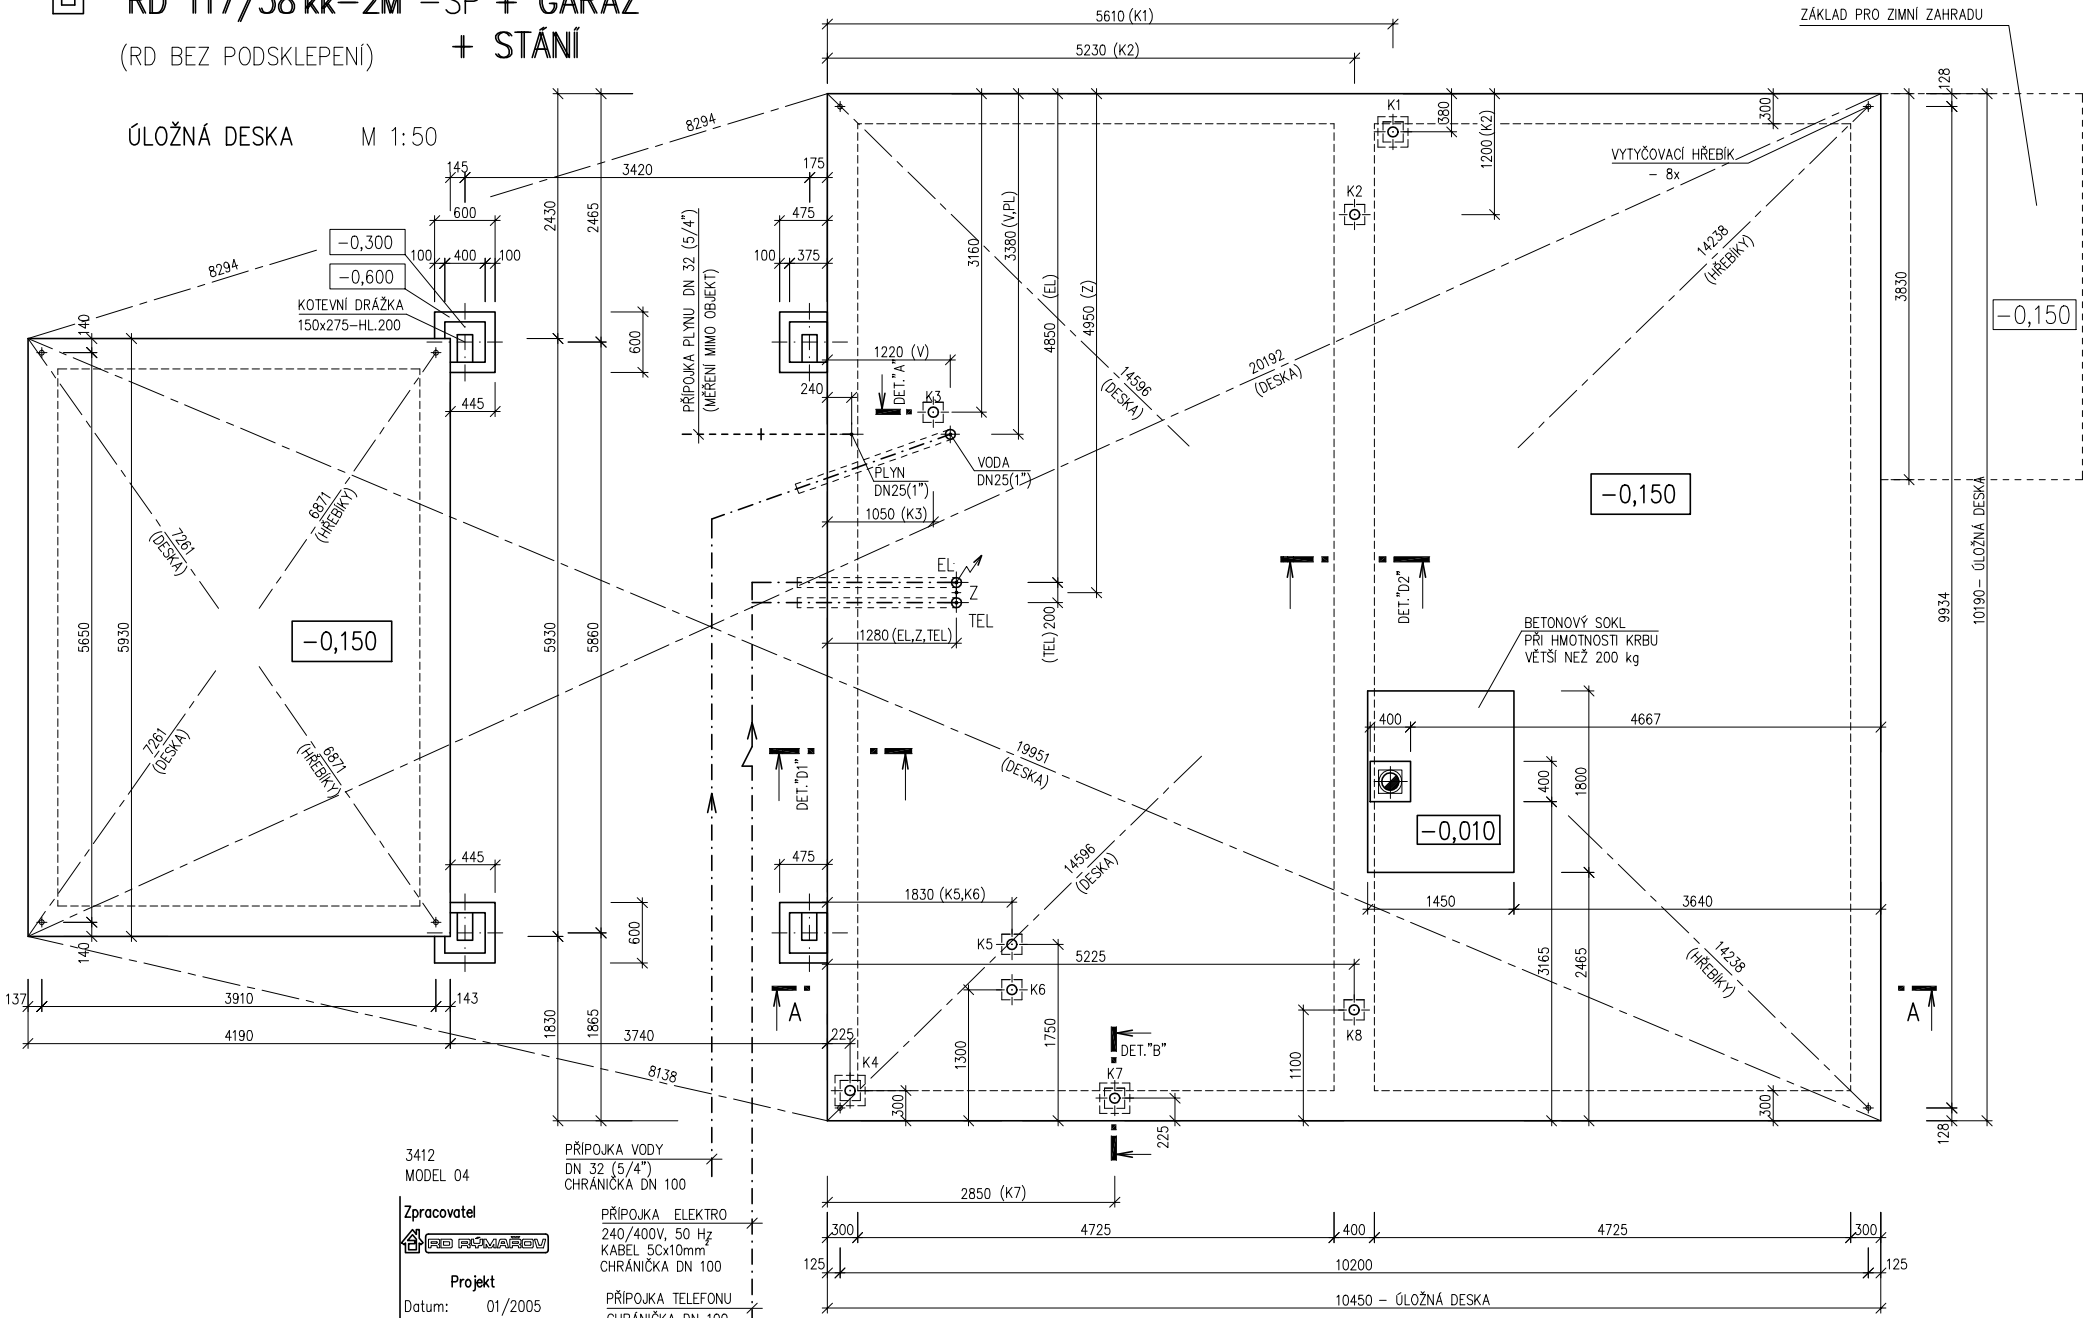

3412  
MODEL 04

Zpracovatel  
**PRO RYMAŘOV**

Projekt  
Datum: 01/2005  
Číslo HS: 31 174

PŘÍPOJKA VODY  
DN 32 (5/4")  
CHRÁNIČKA DN 100

PŘÍPOJKA ELEKTRO  
240/400V, 50 Hz  
KABEL 5Cx10mm  
CHRÁNIČKA DN 100

PŘÍPOJKA TELEFONU  
CHRÁNIČKA DN 100

v.č. : 011



RODINNÝ DOMEK

RD 117/38kk-2M -SP + GARÁŽ

(RD BEZ PODSKLEPENÍ)

+ STÁNÍ


## ÚLOŽNÁ DESKA

M 1:50

### POZNÁMKA :

OBVODOVÉ ROZMĚRY ÚLOŽNÉ DESKY	+15 mm
(BEZ VNĚJŠÍCH ÚPRAV)	: - 0 mm
PRAVOÚHLŮST STAVBY - DÉLKA DIAGONÁLY	: +20 mm
OSY INSTALAČNÍCH PROSTUPŮ	: ±15 mm
VODOROVNOST ÚL. DESKY - MAX. VÝŠKOVÝ ROZDÍL	: 15 mm
- MAX. VÝŠKOVÝ ROZDÍL	
NA DÉLCE 2,0 m	: 8 mm

### DETAIL ZÁKLADOVÉ PATKY

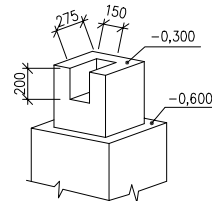

ŘEZ A-A' + DETAILY PROVEDENÍ ÚLOŽNÉ  
DESKY - VIZ VÝKRESY Č. 011a, 012a, 013a.

VÝVOD PLYNU JE INFORMATIVNÍ - JEHO  
PROVEDENÍ ŘEŠÍ DLE MÍSTNÍCH PODMÍNEK  
PROJEKTANT ODBĚRATELE.

Z - ZEMNĚNÍ  
POZINK. PÁS TL. MIN. 3mm, MIN. 100mm<sup>2</sup>,  
SMYČKA 25m,  
(DLE ČSN 33 2000-5-54)

K1 - K8 - KANALIZACE DN 100

3412  
MODEL 04

Zpracovatel



Projekt

Datum: 09/2004

Číslo HS: 31 174