

LEGENDA MÍSTNOSTÍ :

ČÍSLO	ÚČEL MÍSTNOSTI	PLOCHA m ²
101	ZÁDVEŘÍ	3,44
102	CHODBA	5,58
103	KOUPELNA	5,16
104	OBYTNÝ PROSTOR	32,71
105	PRACOVNA	9,95
106	KOMORA	3,92
108	OTEVŘENÁ GARÁŽ	(25,55)


OBYTNÁ PLOCHA :	42,66
PŘÍSLUŠENSTVÍ :	18,11
UŽITKOVÁ PLOCHA :	60,77
CELKOVÁ PLOCHA (PODLAHOVÁ) :	60,77
ZASTAVĚNÁ PLOCHA:	100,78

POZNÁMKA:

1. TECHNICKÉ ZMĚNY JSOU VYHRAZENY.
2. VNITŘNÍ DVEŘE JSOU KÓTOVÁNY S PŘESNOSTÍ ± 30 mm
3. V PŮDORYSE JSOU KÓTOVÁNY STAVEBNÍ OTVORY OKEN.
SKUTEČNÁ VÝŠKA PARAPETU VIZ VÝKRES ŘEZU
4. ZAŘIZOVACÍ PŘEDMĚTY A KONSTRUKCE ZAKRESLENÉ ČÁRKOVANĚ NEJSOU SOUČÁSTÍ DODÁVKY RD.

S.O. I.
SCHODY N723
MODEL 2017

Označ. výkresu PŮDORYS 1.NP	M 1:50	D.05	
Označ. domu KUBIS 74/8°	RODINNÝ DŮM	Číslo HS : 39 879	
Autorizovaný inženýr	Ing. David Ondra, Ing. Zdeněk Chromý	Stupeň PD : DÚS+DOS	
Vypracoval	Ing. Tomáš Nuc	Datum : 10/2016	
Investor-staveniště			

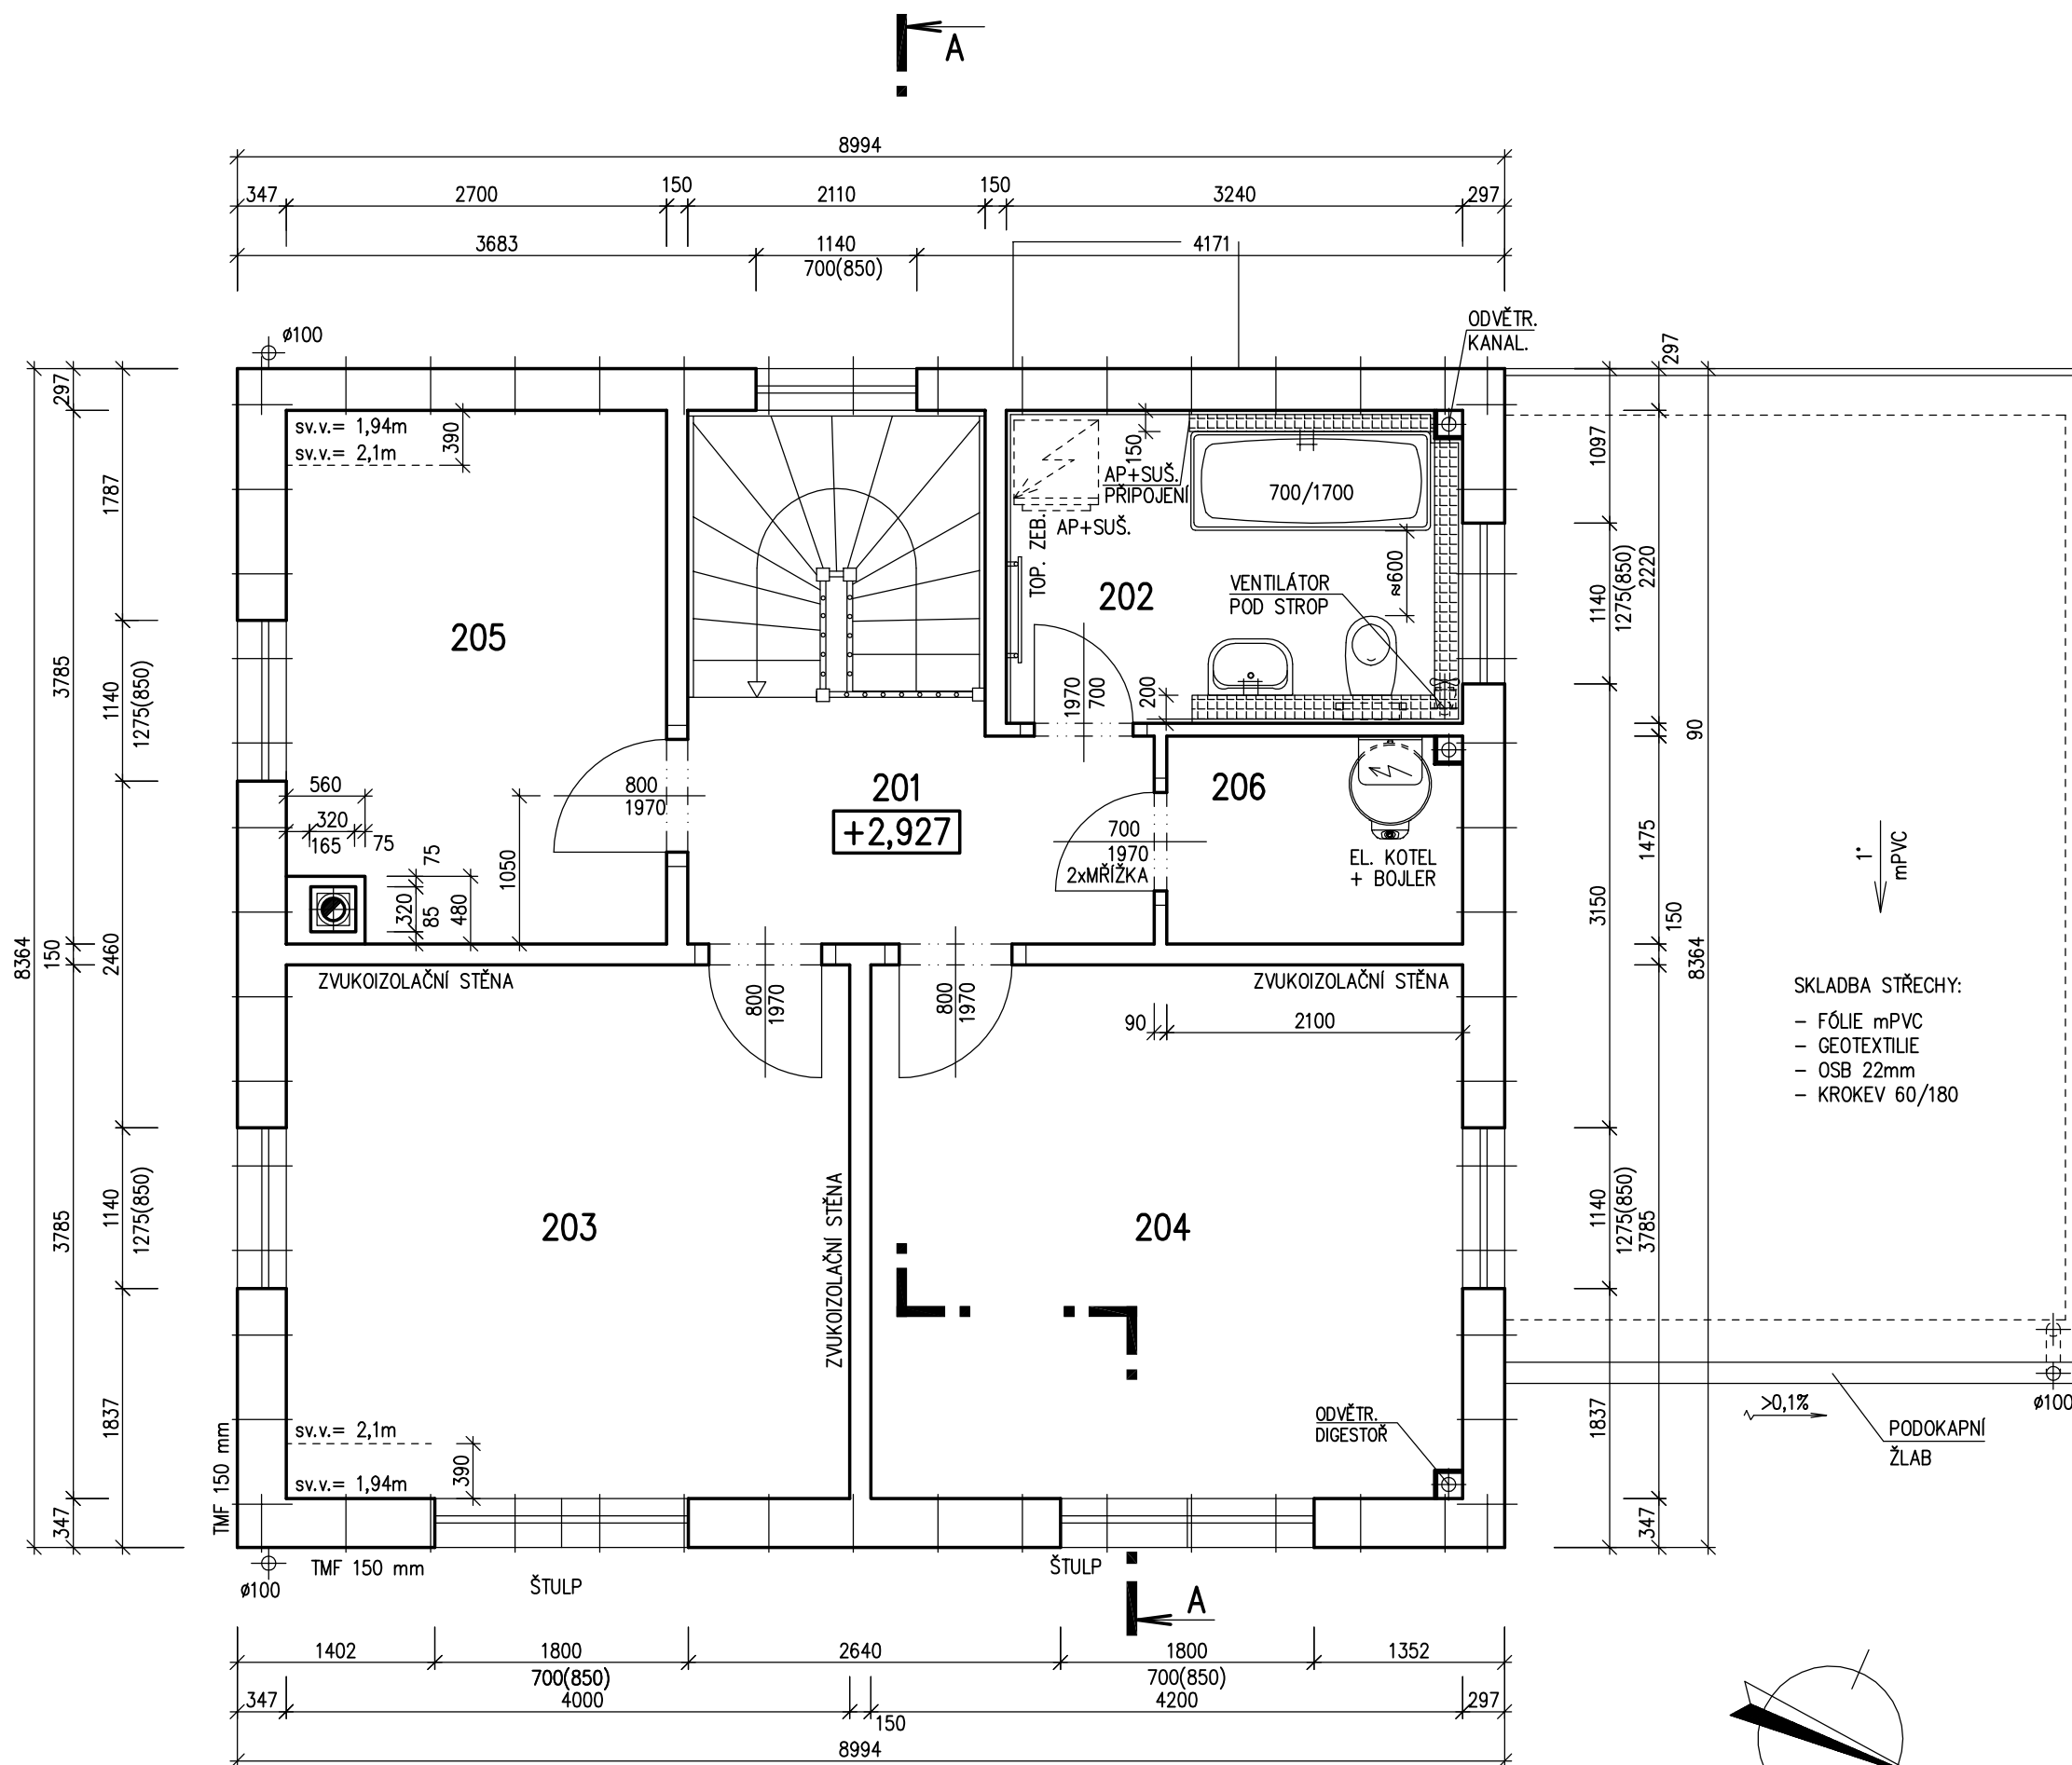

LEGENDA MÍSTNOSTÍ :

ČÍSLO	ÚČEL MÍSTNOSTI	PLOCHA m ²
201	CHODBA	5,54
202	KOUPELNA, WC	7,19
203	POKOJ	15,14
204	POKOJ	15,86
205	POKOJ	9,95
206	KOMORA	3,09


OBYTNÁ PLOCHA :	40,95
PŘÍSLUŠENSTVÍ :	15,82
UŽITKOVÁ PLOCHA :	56,77
CELKOVÁ PLOCHA (PODLAHOVÁ) :	56,77


POZNÁMKA:

1. TECHNICKÉ ZMĚNY JSOU VYHRAZENY.
2. VNITŘNÍ DVEŘE JSOU KÓTOVÁNY S PŘESNOSTÍ ± 30 mm
3. V PŮDORYSE JSOU KÓTOVÁNY STAVEBNÍ OTVORY OKEN.
SKUTEČNÁ VÝŠKA PARAPETU VIZ VÝKRES ŘEZU
4. ZAŘIZOVACÍ PŘEDMĚTY A KONSTRUKCE ZAKRESLENÉ ČÁRKOVANĚ NEJSOU SOUČÁSTÍ DODÁVKY RD.

S.O. I.
SCHODY N723
MODEL 2017

Označ. výkresu PŮDORYS 2.NP	M 1:50	D.06	
Označ. domu KUBIS 74/8°	RODINNÝ DŮM	Číslo HS : 39 879	
Autorizovaný inženýr	Ing. David Ondra, Ing. Zdeněk Chromý	Stupeň PD : DÚS+DOS	
Vypracoval	Ing. Tomáš Nuc	Datum : 10/2016	
Investor-staveniště			

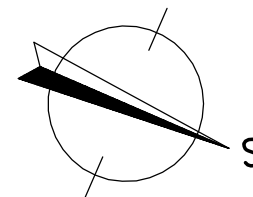

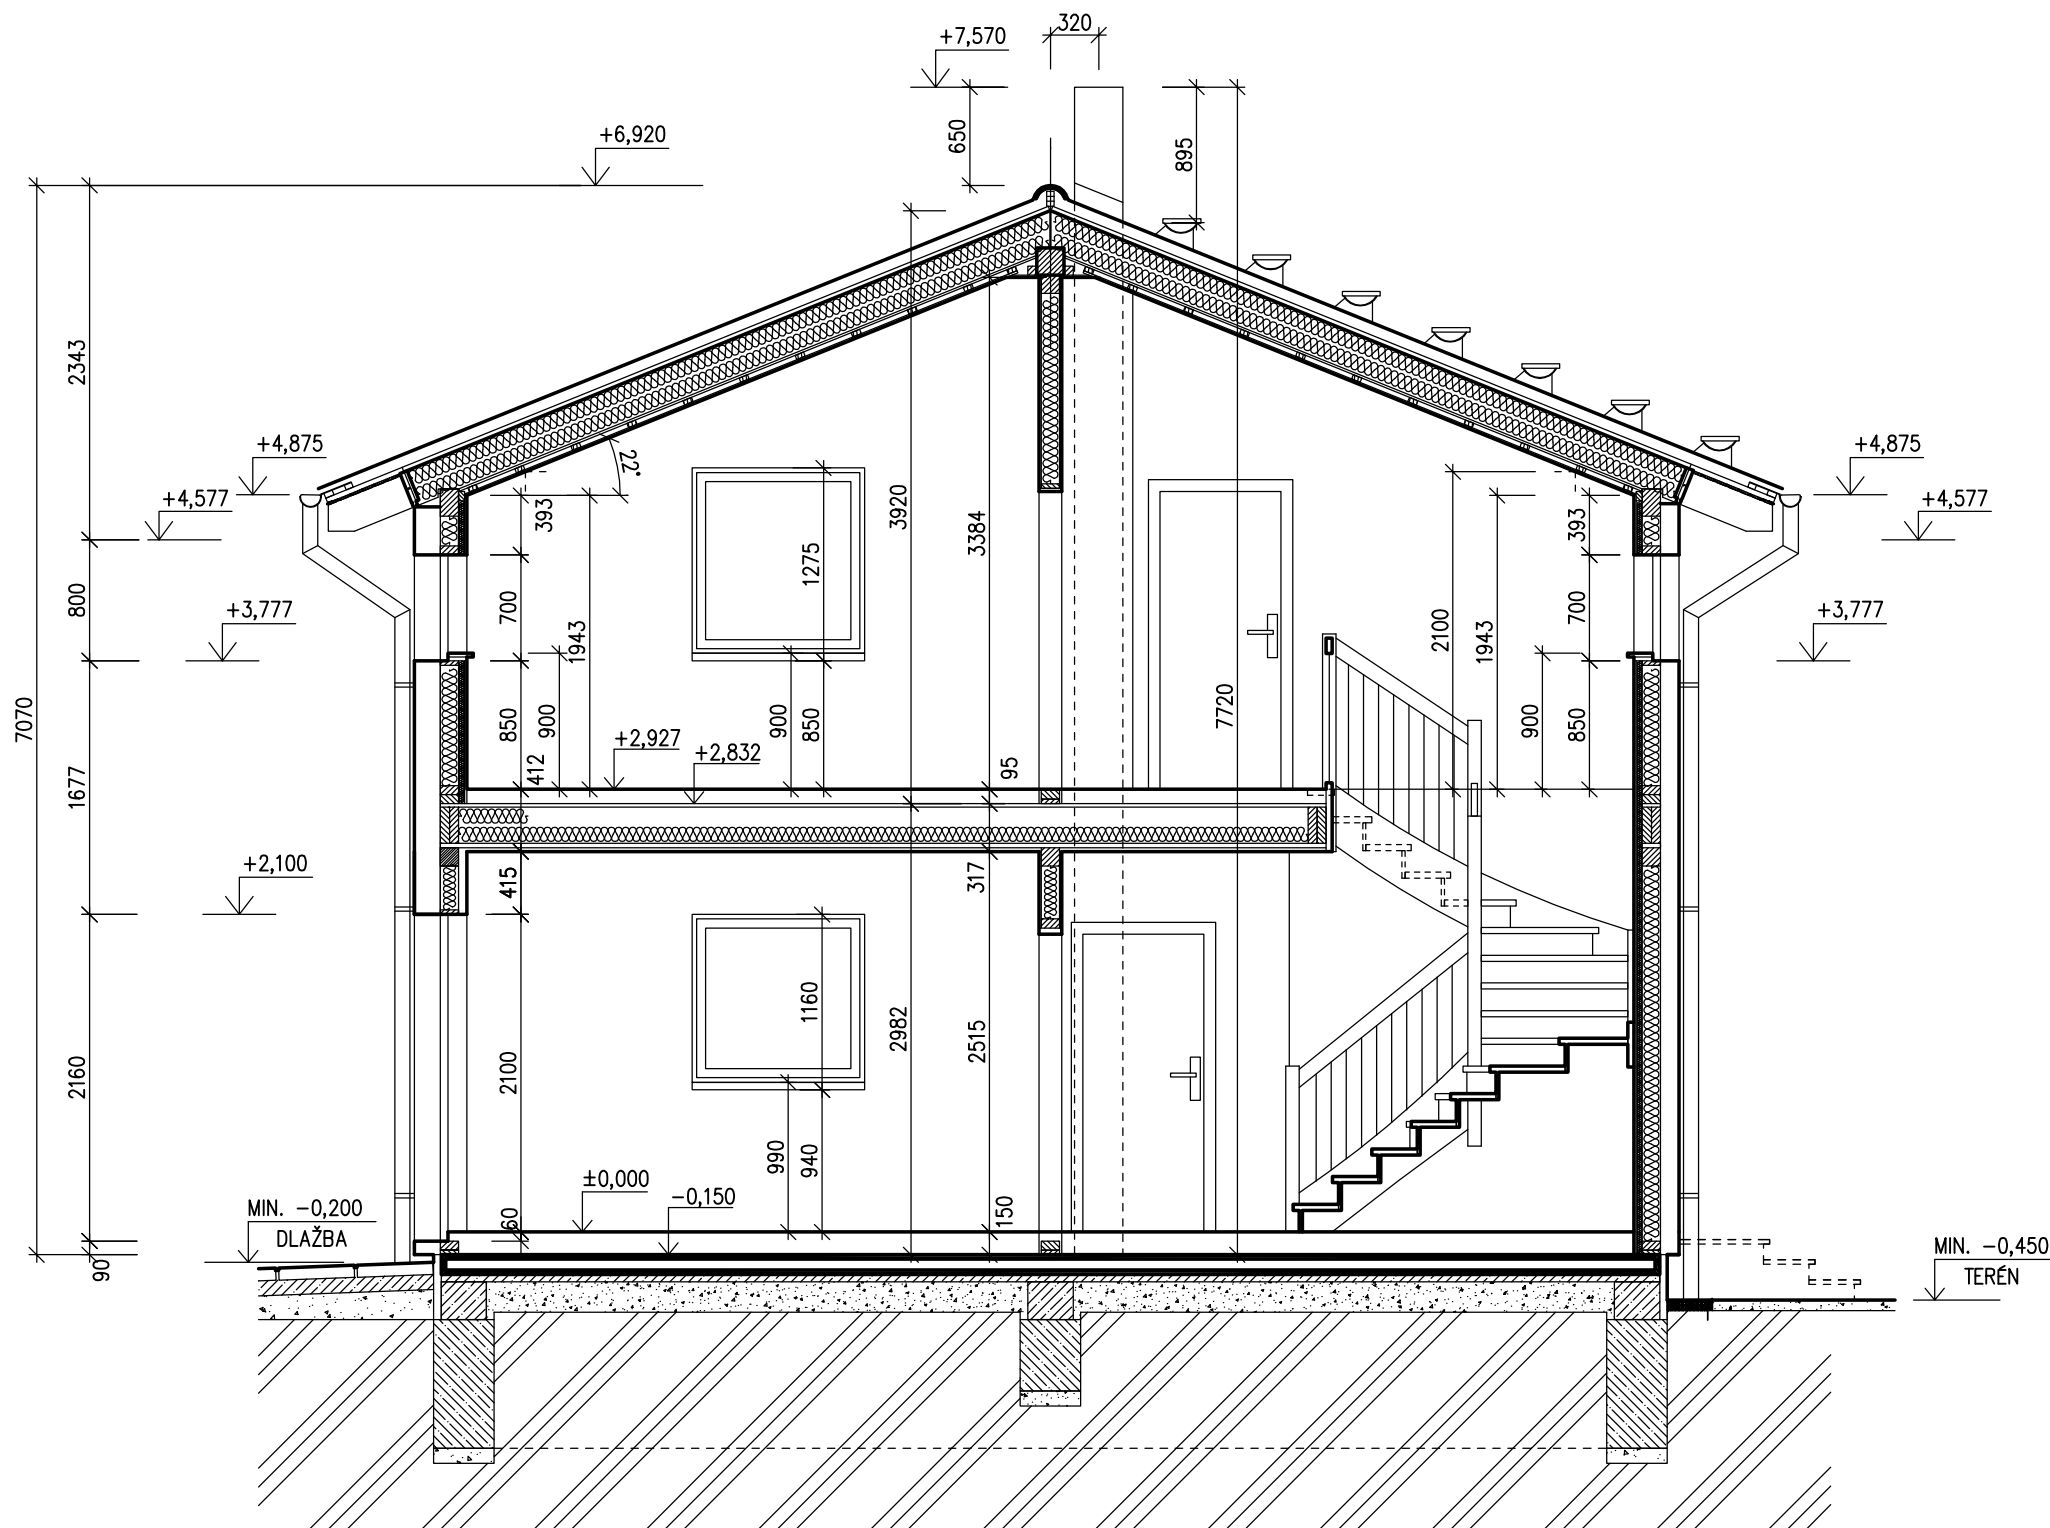


LEGENDA MATERIÁLU

-  ROSTLÝ TERÉN
-  ŠTĚRKOVÝ NÁSYP
-  ZÁSYP
-  ŽELEZOBETON
-  PROSTÝ BETON
-  DŘEVO
-  TEPELNÁ IZOLACE

MODEL 2017


Označ. výkresu ŘEZ A-A	M 1:50	D.07	
Označ. domu KUBIS 74/8°	RODINNÝ DŮM		Číslo HS : 39 879
Autorizovaný inženýr	Ing. David Ondra, Ing. Zdeněk Chromý		Stupeň PD : DÚS+DOS
Vypracoval	Ing. Tomáš Nuc		Datum : 10/2016
Investor-staveniště			



POHLED ZAHRADNÍ




POHLED BOČNÍ – LEVÝ

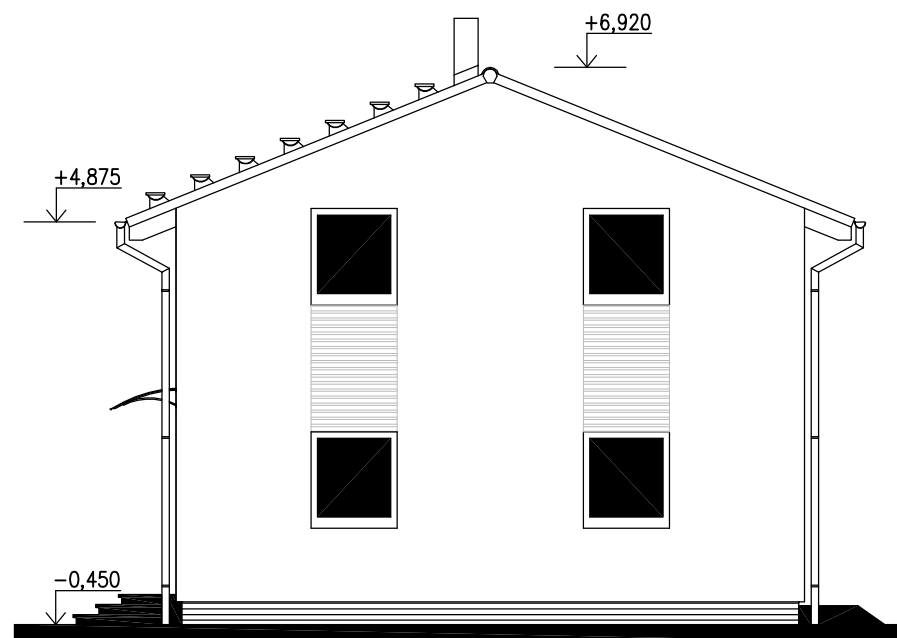

POHLED ULIČNÍ



POHLED BOČNÍ – PRAVÝ

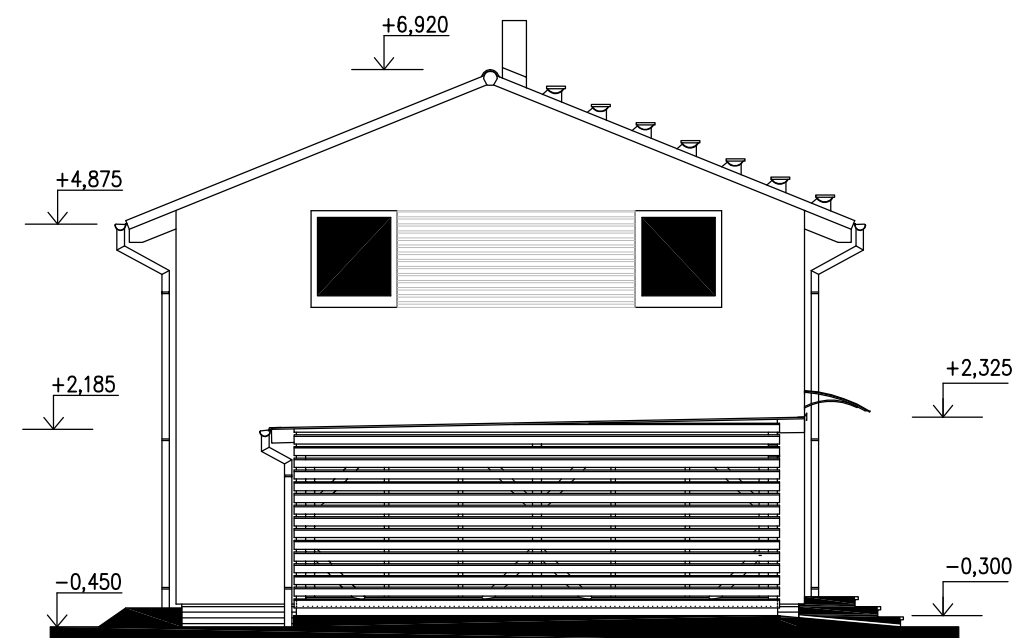

MODEL 2017

Označ. výkresu POHLEDY	M 1:50 D.12	
Označ. domu KUBIS 74/8°	RODINNÝ DŮM	Číslo HS : 39 879
Autorizovaný inženýr	Ing. David Ondra, Ing. Zdeněk Chromý	Stupeň PD : DÚS+D0S
Vypracoval	Ing. Tomáš Nuc	Datum : 10/2016
Investor – staveniště		