



RODINNÝ DOMEK

SOLO Line 117/38kk

(RD BEZ PODSKLEPENÍ)

PŮDORYS PŘÍZEMÍ

M 1:50


POZNÁMKY:

OBKLAD STĚN A PŘÍČEK SÁDROKARTONEM TL12,5 mm
JE PRO POTŘEBU KÓTOVÁNÍ ZAOKROUHLN NA 12 mm.

TECHNICKÉ ZMĚNY JSOU VYHRAZENY

LEGENDA MÍSTNOSTÍ :

ČÍSLO	ÚČEL MÍSTNOSTI	PLOCHA m ²	
101	ZÁDVEŘÍ	2,84	2,84
102	WC	3,05	3,05
103	TECHNICKÁ MÍSTNOST	2,96	2,96
104	CHODBA	7,28	7,28
105	KUCHYŇ	9,66	9,66
106	SPIŽ	1,25	1,25
107	OBÝVACÍ POKOJ	33,43	33,43
108	UŽITKOVÁ MÍSTNOST	3,56	2,09
109	KOUPELNA, WC	6,52	6,52
110	POKOJ	12,87	12,87
111	POKOJ	21,01	21,01
OBYTNÁ PLOCHA :		67,31	
PŘÍSLUŠENSTVÍ :		35,65	
UŽITKOVÁ PLOCHA :		102,96	
CELKOVÁ PLOCHA (PODLAHOVÁ) :		104,43	

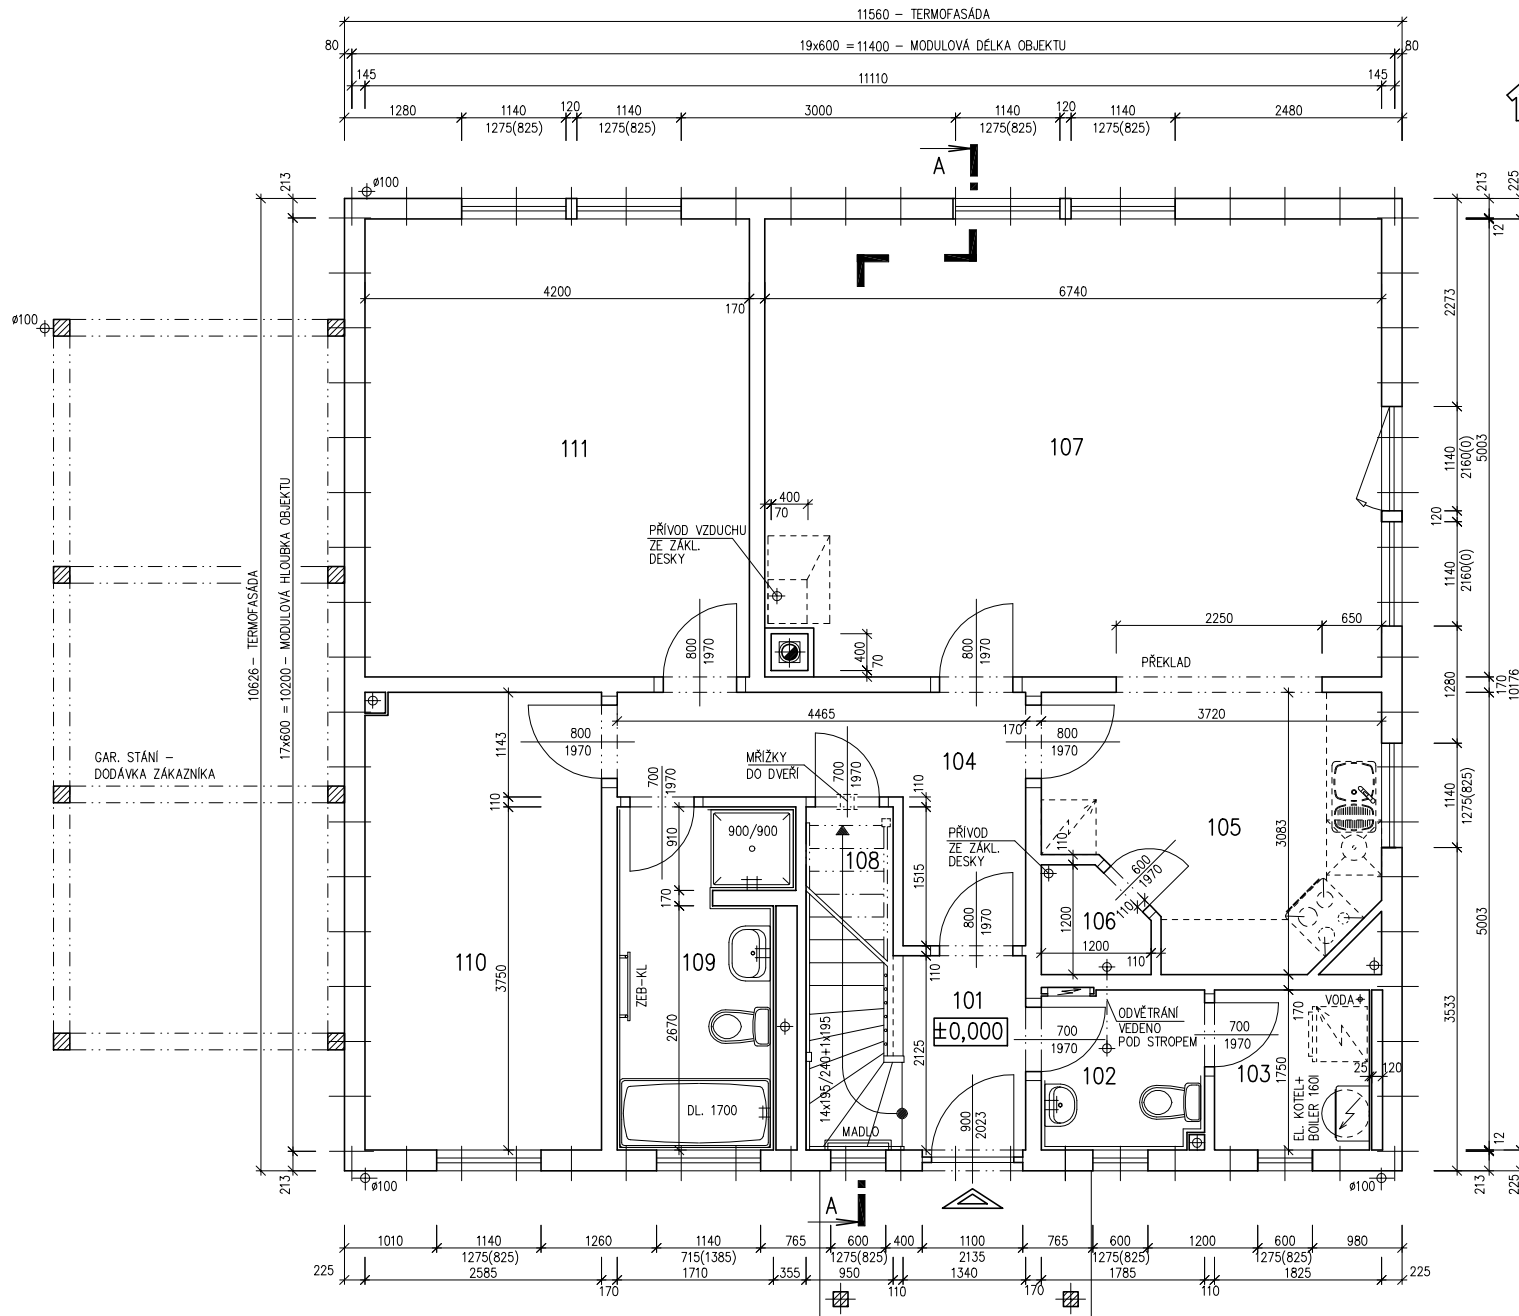



RODINNÝ DOMEK

SOLO Line 117/38kk

(RD BEZ PODSKLEPENÍ)

PŮDORYS PODKROVÍ

M 1:50


POZNÁMKA:

OBKLAD STĚN A PŘÍČEK SÁDROKARTONEM TL12,5 mm
JE PRO POTŘEBU KÓTOVÁNÍ ZAOKROUHLĚN NA 12 mm.

TECHNICKÉ ZMĚNY JSOU VYHRAZENY

LEGENDA MÍSTNOSTÍ :

ČÍSLO	ÚČEL MÍSTNOSTI	PLOCHA m ²	
201	CHODBA, SCHODIŠTĚ	6,56	6,56
202	KOUPELNA, WC	14,82	14,03
203	KANCELÁŘ	21,68	19,77
204	POKOJ	17,91	16,54
205	POKOJ	17,07	15,52
OBYTNÁ PLOCHA :		32,06	
PŘÍSLUŠENSTVÍ :		40,36	
UŽITKOVÁ PLOCHA :		72,42	
CELKOVÁ PLOCHA (PODLAHOVÁ) :		78,04	

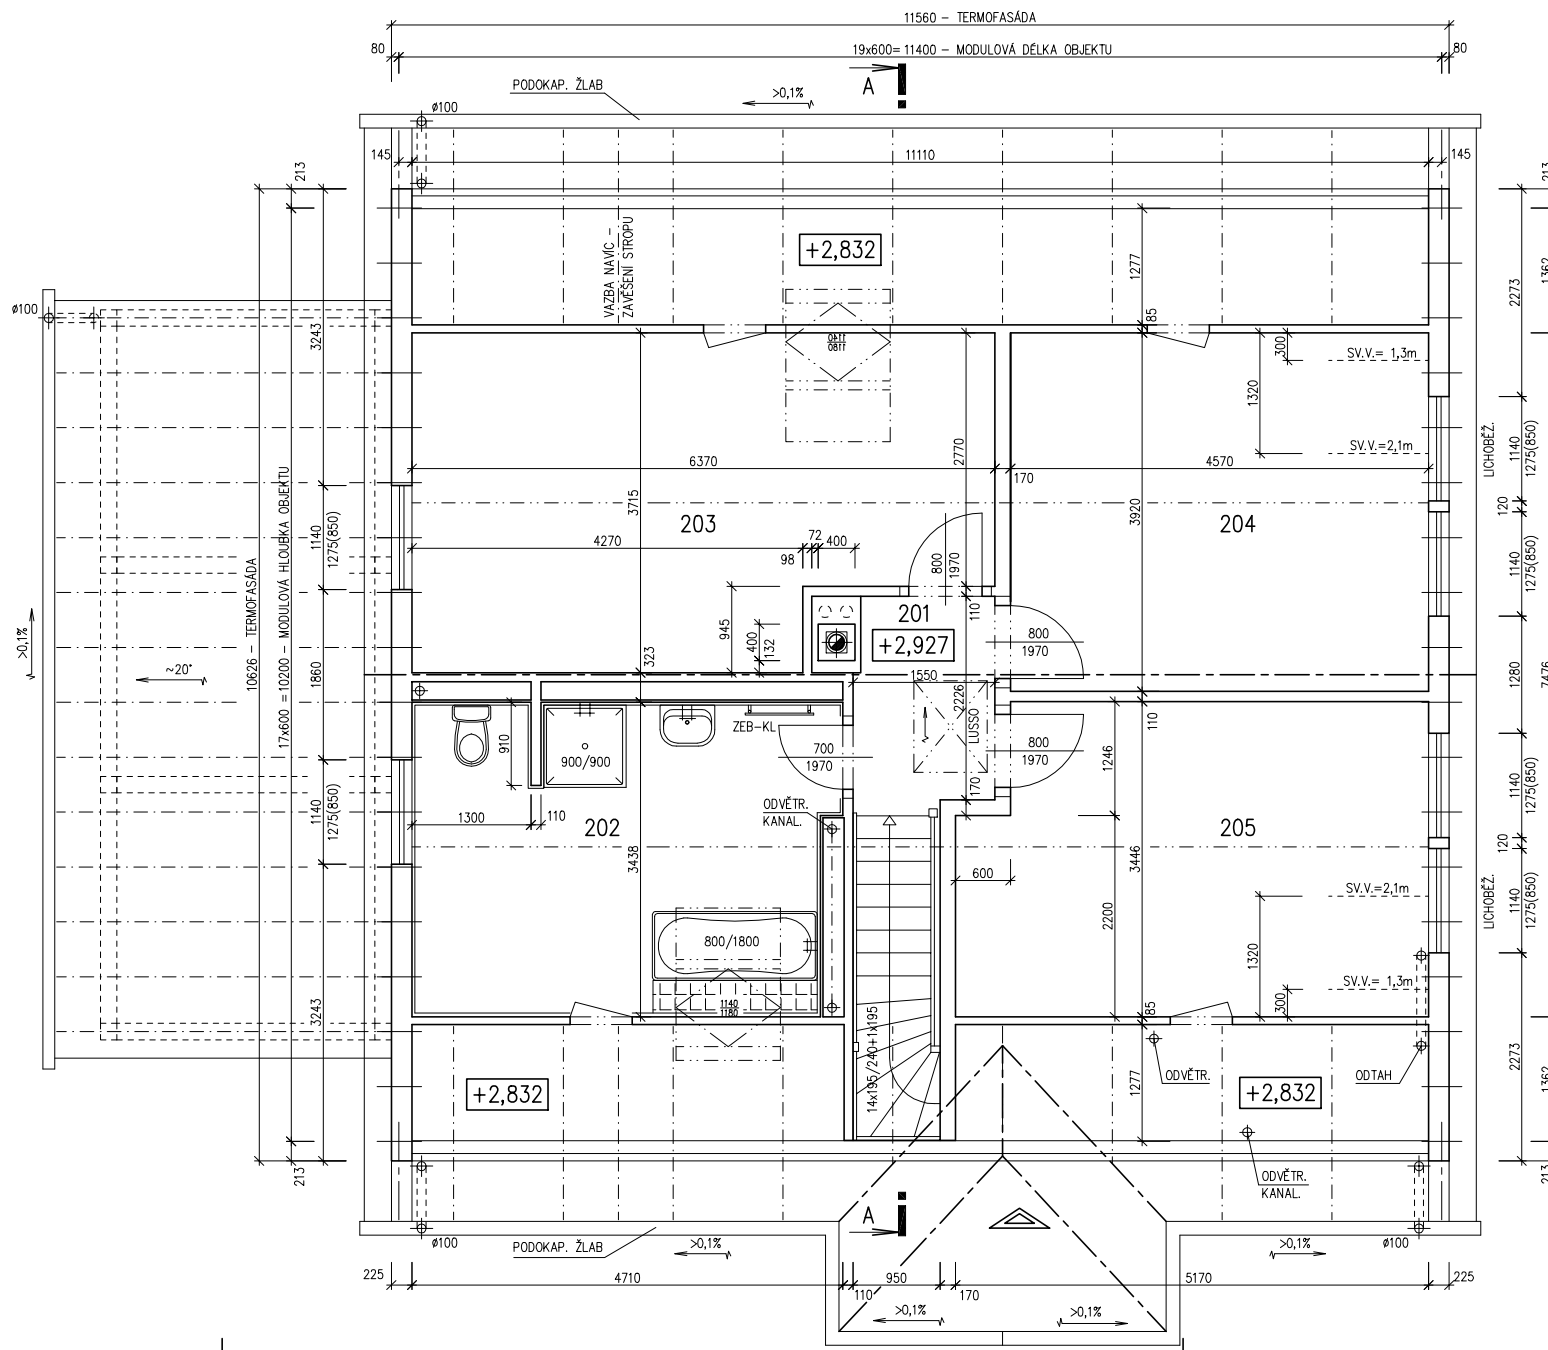

MODEL 06
1. ZMĚNA 04/2006

Zpracovatel
REG PŘEMANOV

Projekt
Datum: 04/2006
Číslo HS: 33 606




RODINNÝ DOMEK

SOLO Line 117/38kk

(RD BEZ PODSKLEPENÍ)

ŘEZ A-A

M 1:50

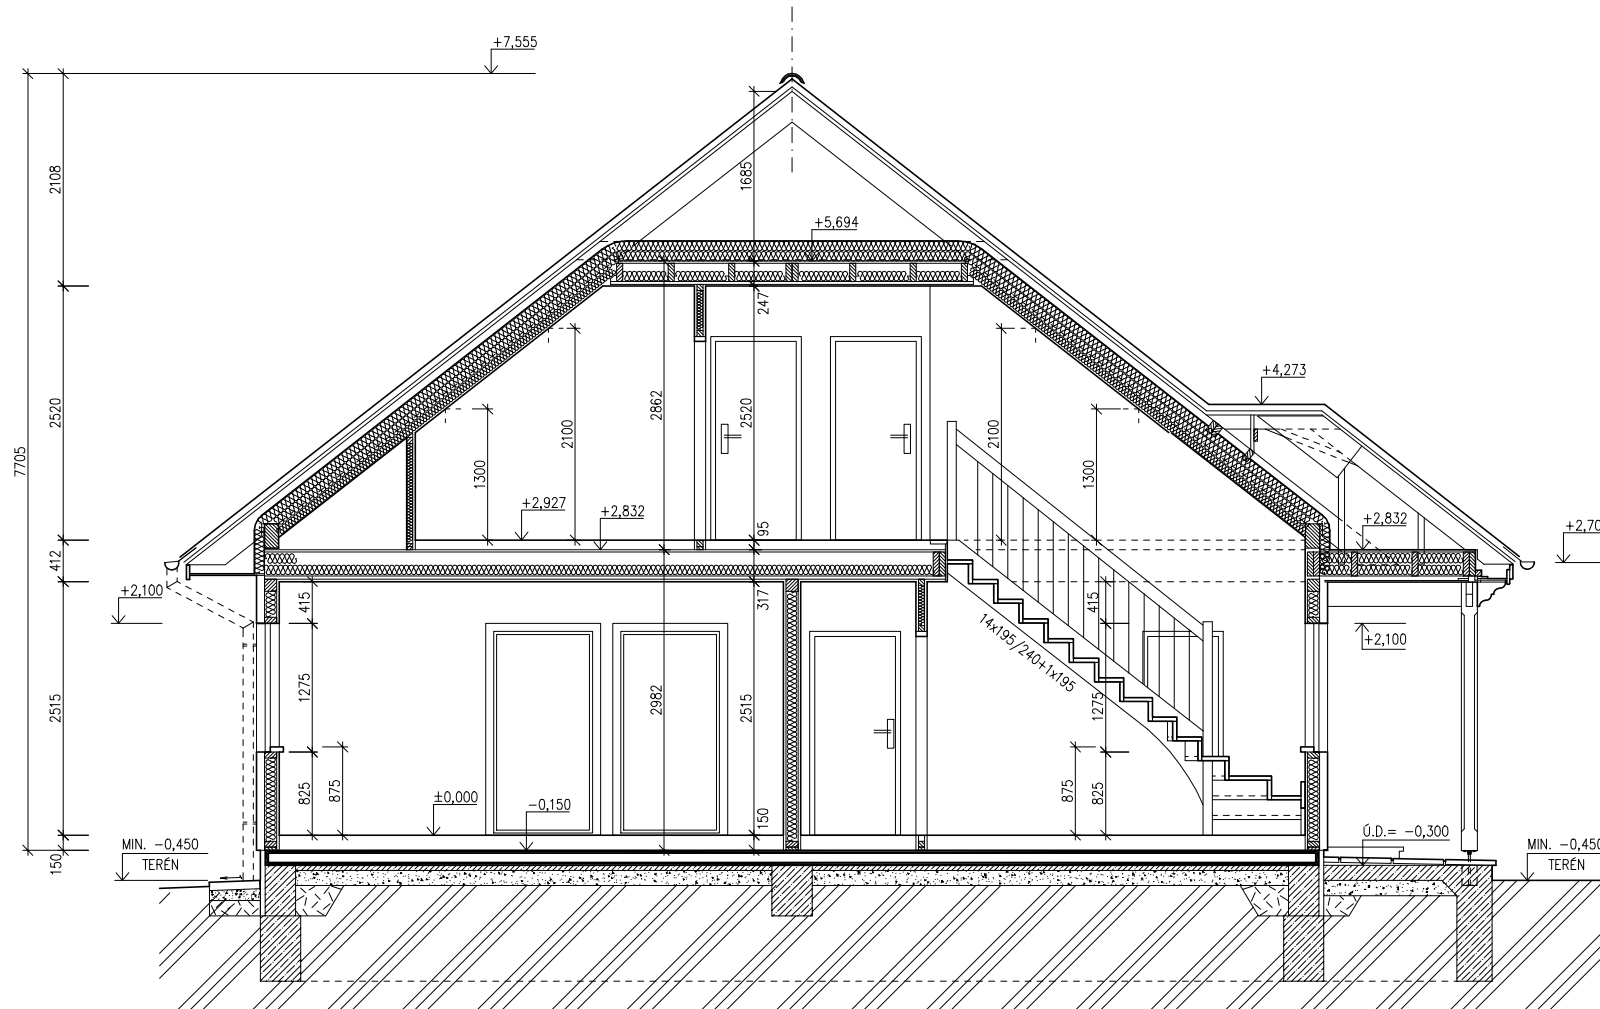

SPODNÍ STAVBA
DODÁVKA ODBĚRATELE

LEGENDA MATERIÁLU

-  ROSTLÝ TERÉN
-  ŠTĚRKOVÝ NÁSYP
-  ZÁSYP
-  ŽELEZOBETON
-  PROSTÝ BETON
-  DŘEVO
-  TEPelná Izolace

MODEL 06

Zpracovatel


Projekt

Datum: 04/2006


Číslo HS: 33 606




POHLED ZADNÍ

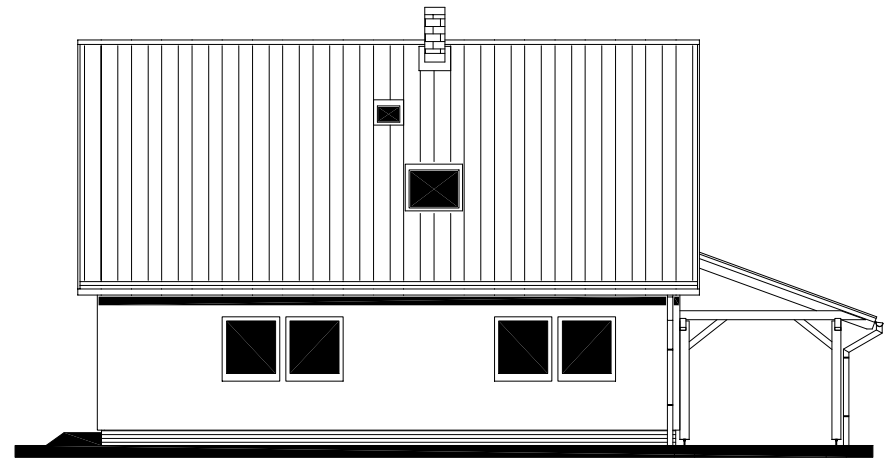

POHLED BOČNÍ /LEVÝ/

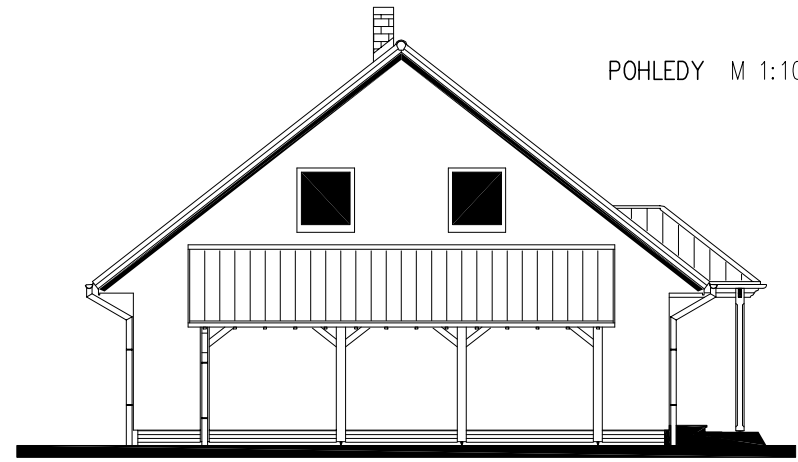

POHLED PŘEDNÍ

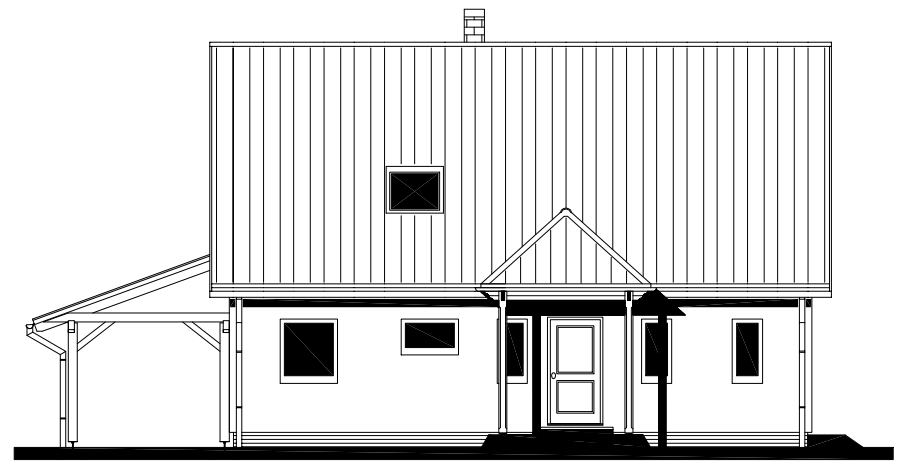

POHLED BOČNÍ /PRAVÝ/






RODINNÝ DOMEK

SOLO Line 117/38^{kk}

(RD BEZ PODSKLEPENÍ)

ÚLOŽNÁ DESKA

M 1 : 50

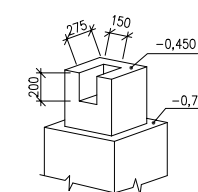DETAIL ZÁKLADOVÉ PATKY**POZNÁMKA :**

OBVODOVÉ ROZMĚRY ÚLOŽNÉ DESKY (BEZ VNĚJŠÍCH ÚPRAV)	: +15 mm
PRAVOÚHLŮST STAVBY – DÉLKA DIAGONÁLY	: +20 mm
OSY INSTALAČNÍCH PROSTUPŮ	: ±15 mm
VODOROVNOST ÚL. DESKY – MAX. VÝŠKOVÝ ROZDÍL	: 15 mm
– MAX. VÝŠKOVÝ ROZDÍL NA DÉLCE 2,0 m	: 8 mm

ŘEZ A-A' + DETAILY PROVEDENÍ ÚLOŽNÉ DESKY – VIZ VÝKRESY Č. 011a, 012a, 013a.

Z – ZEMNĚNÍ
POZINK. PÁS TL. MIN. 3mm, MIN. 100mm²,
SMYČKA 25m,
(DLE ČSN 33 2000–5–54)

K1 – K8 – KANALIZACE DN 100

MODEL 06

Zpracovatel



Projekt

Datum: 04/2006

Číslo HS: 33 606

