



RODINNÝ DOMEK


SOLO Line 117/38^{kk}

(RD BEZ PODSKLEPENÍ)

POLOVALBA

PŮDORYS PŘÍZEMÍ

M 1:50

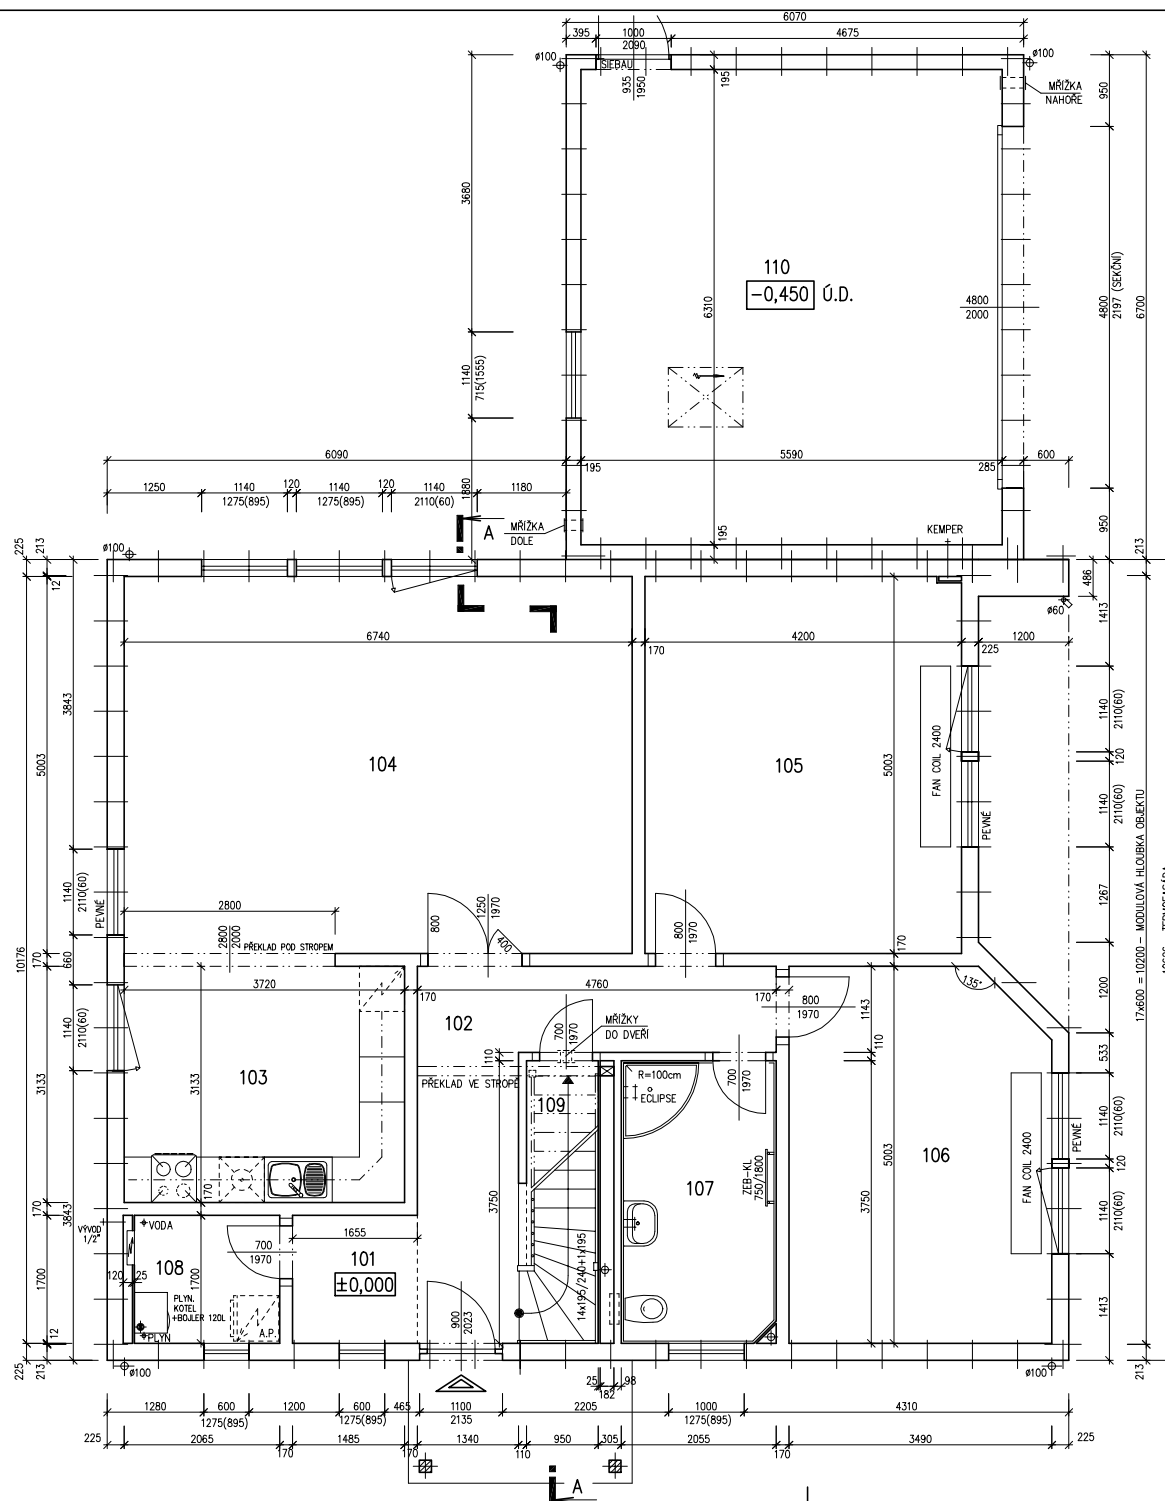**POZNÁMKA:**

OBKLAD STĚN A PŘÍČEK SÁDKOKARTONEM TL.12,5 mm
JE PRO POTŘEBU KÓTOVÁNÍ ZAOKROUHLEN NA 12 mm.

ZAŘÍZOVACÍ PŘEDMĚTY A KONSTRUKCE ZAKRESLENÉ
ČÁRKOVANĚ NEJSOU SOUČÁSTÍ ZÁKLADNÍ DODÁVKY RD
TECHNICKÉ ZMĚNY JSOU VYHRAZENY

LEGENDA MÍSTNOSTÍ :

ČÍSLO	ÚČEL MÍSTNOSTI	PLOCHA m ²	
101	ZÁDVEŘÍ	2,81	2,81
102	CHODBA	10,59	10,59
103	KUCHYŇ	11,65	11,65
104	OBÝVACÍ POKOJ	33,72	33,72
105	POKOJ	20,99	20,99
106	POKOJ	16,99	16,99
107	KOUPELNA	7,66	7,66
108	ÚKLIDOVÁ MÍSTNOST, KOTELNA	3,28	3,28
109	UŽITKOVÁ MÍSTNOST	3,71	2,57
110	GARÁŽ	35,28	35,28
OBYTNÁ PLOCHA :		71,70	
PŘÍSLUŠENSTVÍ :		73,84	
UŽITKOVÁ PLOCHA :		145,54	
CELKOVÁ PLOCHA (PODLAHOVÁ) :		146,68	

MODEL 05



RODINNÝ DOMEK


SOLO Line 117/381kk

(RD BEZ PODSKLEPENÍ)

POLOVALBA

PŮDORYS PODKROVÍ

M 1:50

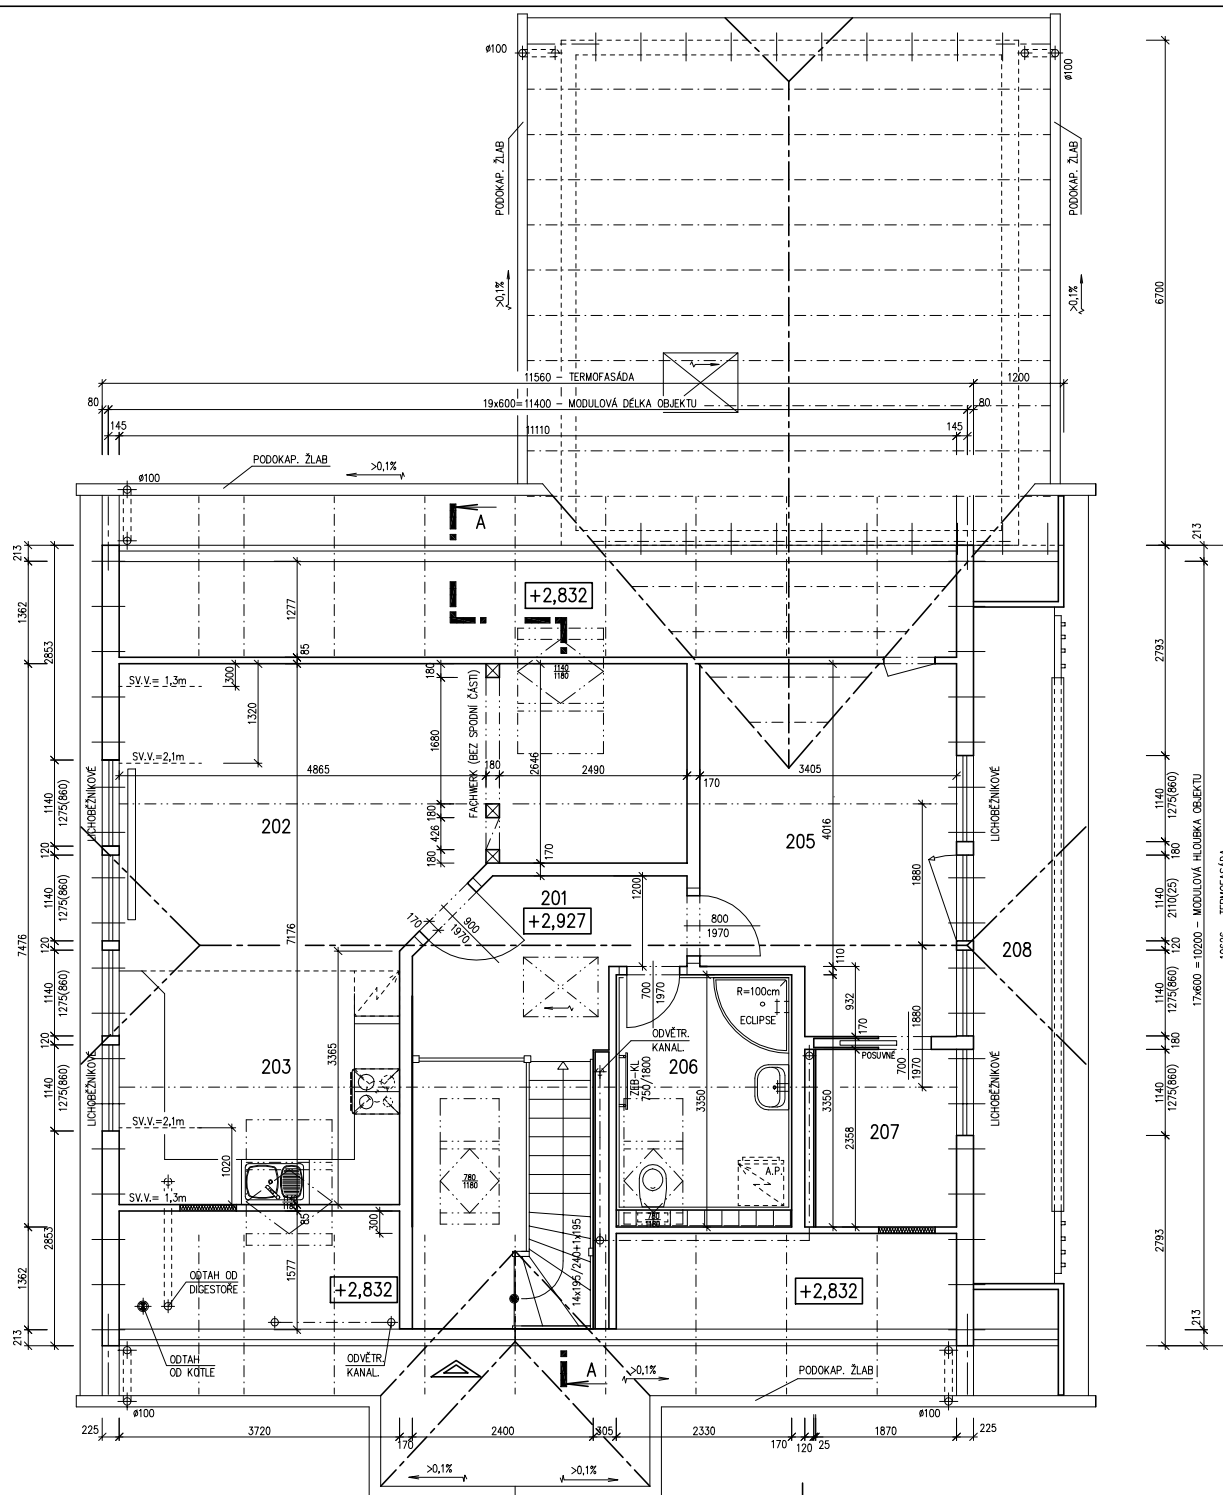

POZNÁMKA:

OBKLAD STĚN A PŘÍČEK SÁDROKARTONEM TL.12,5 mm
JE PRO POTŘEBU KÓTOVÁNÍ ZAOKROUHLNĚN NA 12 mm.

ZARÍZOVACÍ PŘEDMĚTY A KONSTRUKCE ZAKRESLENÉ
ČÁRKOVANĚ NEJSOU SOUČÁSTÍ ZÁKLADNÍ DODÁVKY RD

TECHNICKÉ ZMĚNY JSOU VYHRAZENY

LEGENDA MÍSTNOSTÍ :

ČÍSLO	ÚČEL MÍSTNOSTI	PLOCHA m ²
201	CHODBA	6,99 6,99
202	POKOJ	25,77 23,54
203	KUCHYŇ	11,53 11,53
205	LOŽNICE	15,79 14,75
206	KOUPELNA	7,28 7,11
207	ŠATNA	4,41 3,85
208	LODŽIE	9,65 7,15

OBYTNÁ PLOCHA :	38,29
PŘÍSLUŠENSTVÍ :	36,63
UŽITKOVÁ PLOCHA :	74,92
CELKOVÁ PLOCHA (PODLAHOVÁ) :	81,42

MODEL 05



Projekt

Datum: 11/2005

Číslo HS: 33558



RODINNÝ DOMEK


SOLO Line 117/38^{kk}

(RD BEZ PODSKLEPENÍ)

POLOVALBA

ŘEZ A-A

M 1:50

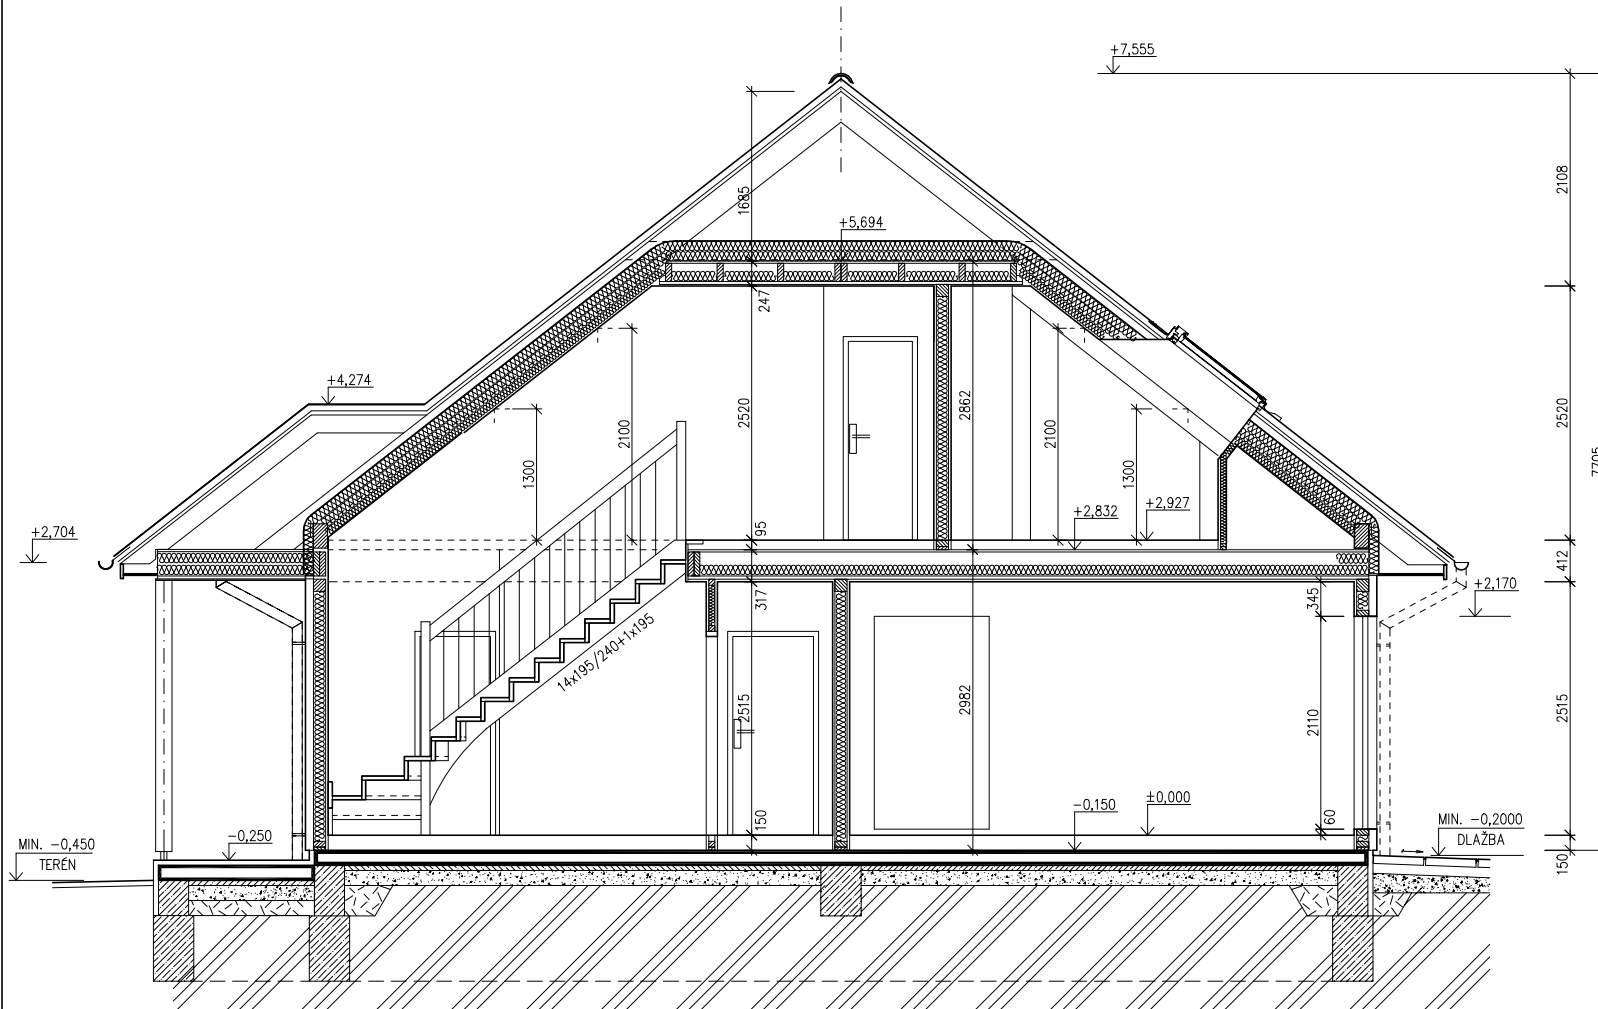

LEGENDA MATERIÁLU

-  ROSTLÝ TERÉN
-  ŠTĚRKOVÝ NÁSYP
-  ZÁSYP
-  ŽELEZOBETON
-  PROSTÝ BETON
-  DŘEVO
-  TEPELNÁ IZOLACE

SPODNÍ STAVBA
DODÁVKA ODBĚRATELE

MODEL 05

Zpracovatel

Projekt

Datum: 09/2005

Číslo HS: 33558

RODINNÝ DOMEK




SOLO Line 117/38kk

(RD BEZ PODSKLEPENÍ)


POLOVALBA

POHLEDY M 1:100


POHLED ZADNÍ

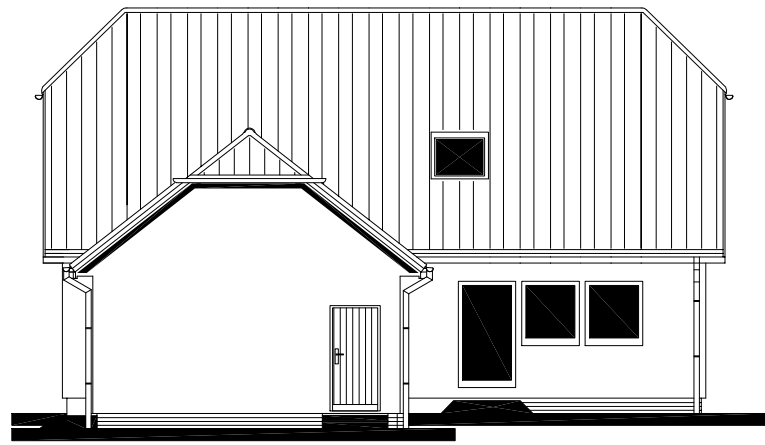

POHLED BOČNÍ /LEVÝ/

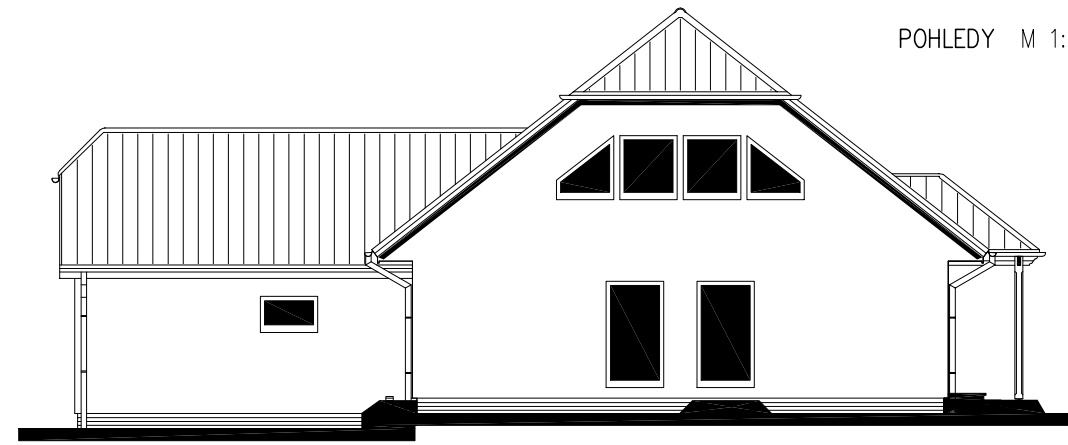

POHLED PŘEDNÍ

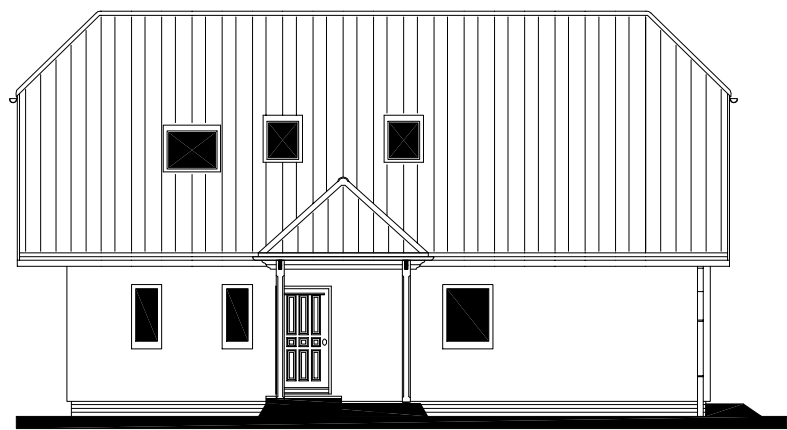

POHLED BOČNÍ /PRAVÝ/



MODEL 05

Zpracovatel




Projekt

Datum: 11/2005

Číslo HS: 33558

RODINNÝ DOMEK
SOLO Line 117/38kk
 (RD BEZ PODSKLEPENÍ)
 POLOVALBA

ÚLOŽNÁ DESKA
 M 1 : 50

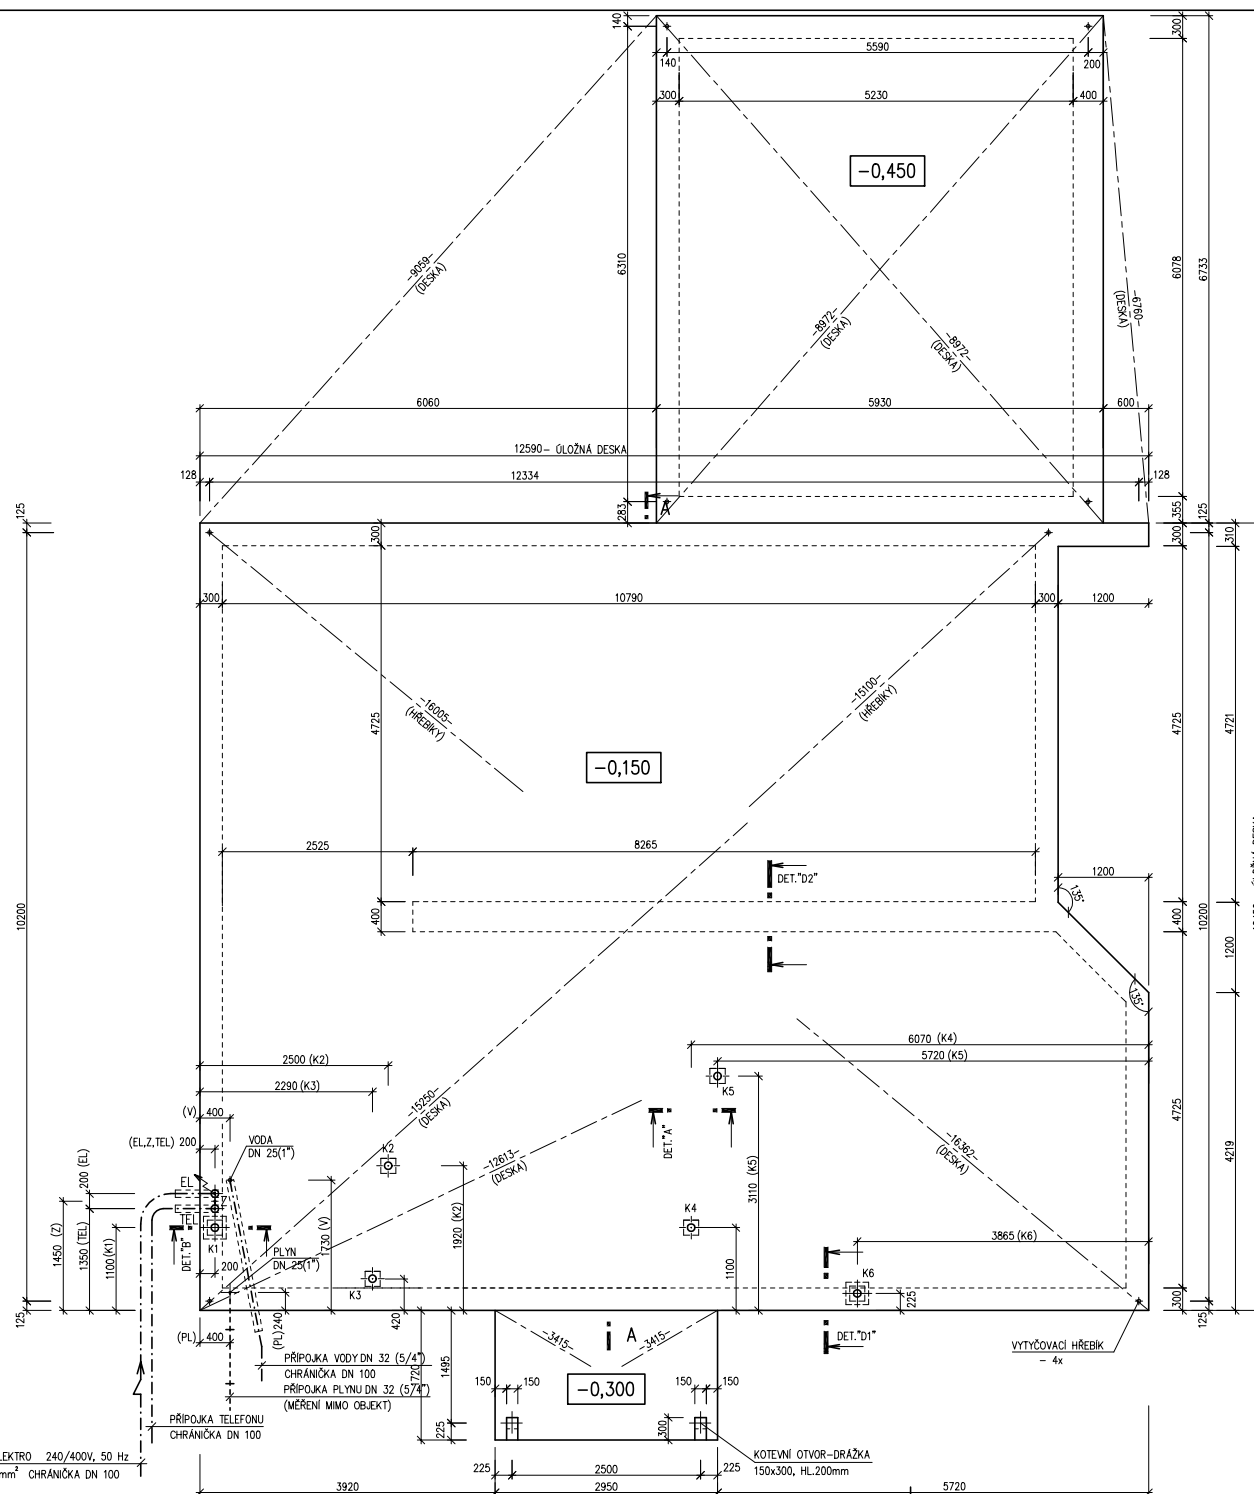

POZNÁMKA :

OBVODOVÉ ROZMĚRY ÚLOŽNÉ DESKY : +15 mm
 (BEZ VNĚJŠÍCH ÚPRAV) : - 0 mm
 PRAVOÚHLŮST STAVBY - DÉLKA DIAGONÁLY : +20 mm
 OSY INSTALAČNÍCH PROSTUPŮ : ±15 mm
 VODOROVNOST ÚL. DESKY - MAX. VÝŠKOVÝ ROZDÍL : 15 mm
 - MAX. VÝŠKOVÝ ROZDÍL NA DÉLCE 2,0 m : 8 mm

ŘEZ A-A' + DETAILS PŘEVEDENÍ ÚLOŽNÉ DESKY - VIZ VÝKRESY Č. 011a, 012a, 013a.

VÝVOD PLYNU JE INFORMATIVNÍ - JEHO PŘEVEDENÍ ŘEŠÍ DLE MÍSTNÍCH PODMINEK PROJEKTANT ODBĚRATELE.

Z - ZEMNĚNÍ
 POZINK. PÁS TL. MIN. 3mm, MIN. 100mm²,
 SMYČKA 25m,
 (DLE ČSN 33 2000-5-54)

K1 - K6 - KANALIZACE DN 100

MODEL 05

Zpracovatel
 Projekt
 Datum: 09/2005
 Číslo HS: 33558

PŘÍPOJKA ELEKTRO 240/400V, 50 Hz
 KABEL 5Cx10mm² CHRÁNIČKA DN 100

PŘÍPOJKA TELEFONU
 CHRÁNIČKA DN 100

PŘÍPOJKA VODY DN 32 (5/4")
 CHRÁNIČKA DN 100
 PŘÍPOJKA PLYNU DN 32 (5/4")
 (MĚŘENÍ MIMO OBJEKT)

KOTEVNÍ OTVOR-DRAŽKA
 150x300, HL.200mm

VYTÝČOVACÍ HŘEBÍK
 - 4x