





(RD S PODSKLEPENÍM)

**PŮDORYS PODKROVÍ**  
M 1:50

**POZNÁMKA:**


OBKLAD STĚN A PŘÍČEK SÁDKOKARTONEM TL.12,5 mm  
JE PRO POTŘEBU KÓTOVÁNÍ ZAOKROUHLEN NA 12 mm.

TECHNICKÉ ZMĚNY JSOU VYHAZENY

**LEGENDA MÍSTNOSTÍ :**

ČÍSLO	ÚČEL MÍSTNOSTI	PLOCHA m <sup>2</sup>	
201	CHODBA, SCHODIŠTĚ	14,90	14,90
202	LOŽNICE	27,74	26,19
203	ŠATNA	10,01	8,51
205	PRACOVNA	13,39	12,37
206	KOUPELNA	9,39	8,85
207	WC	2,34	2,34

OBYTNÁ PLOCHA :	38,56
PŘÍSLUŠENSTVÍ :	34,60
UŽITKOVÁ PLOCHA :	73,16
CELKOVÁ PLOCHA (PODLAHOVÁ) :	77,77

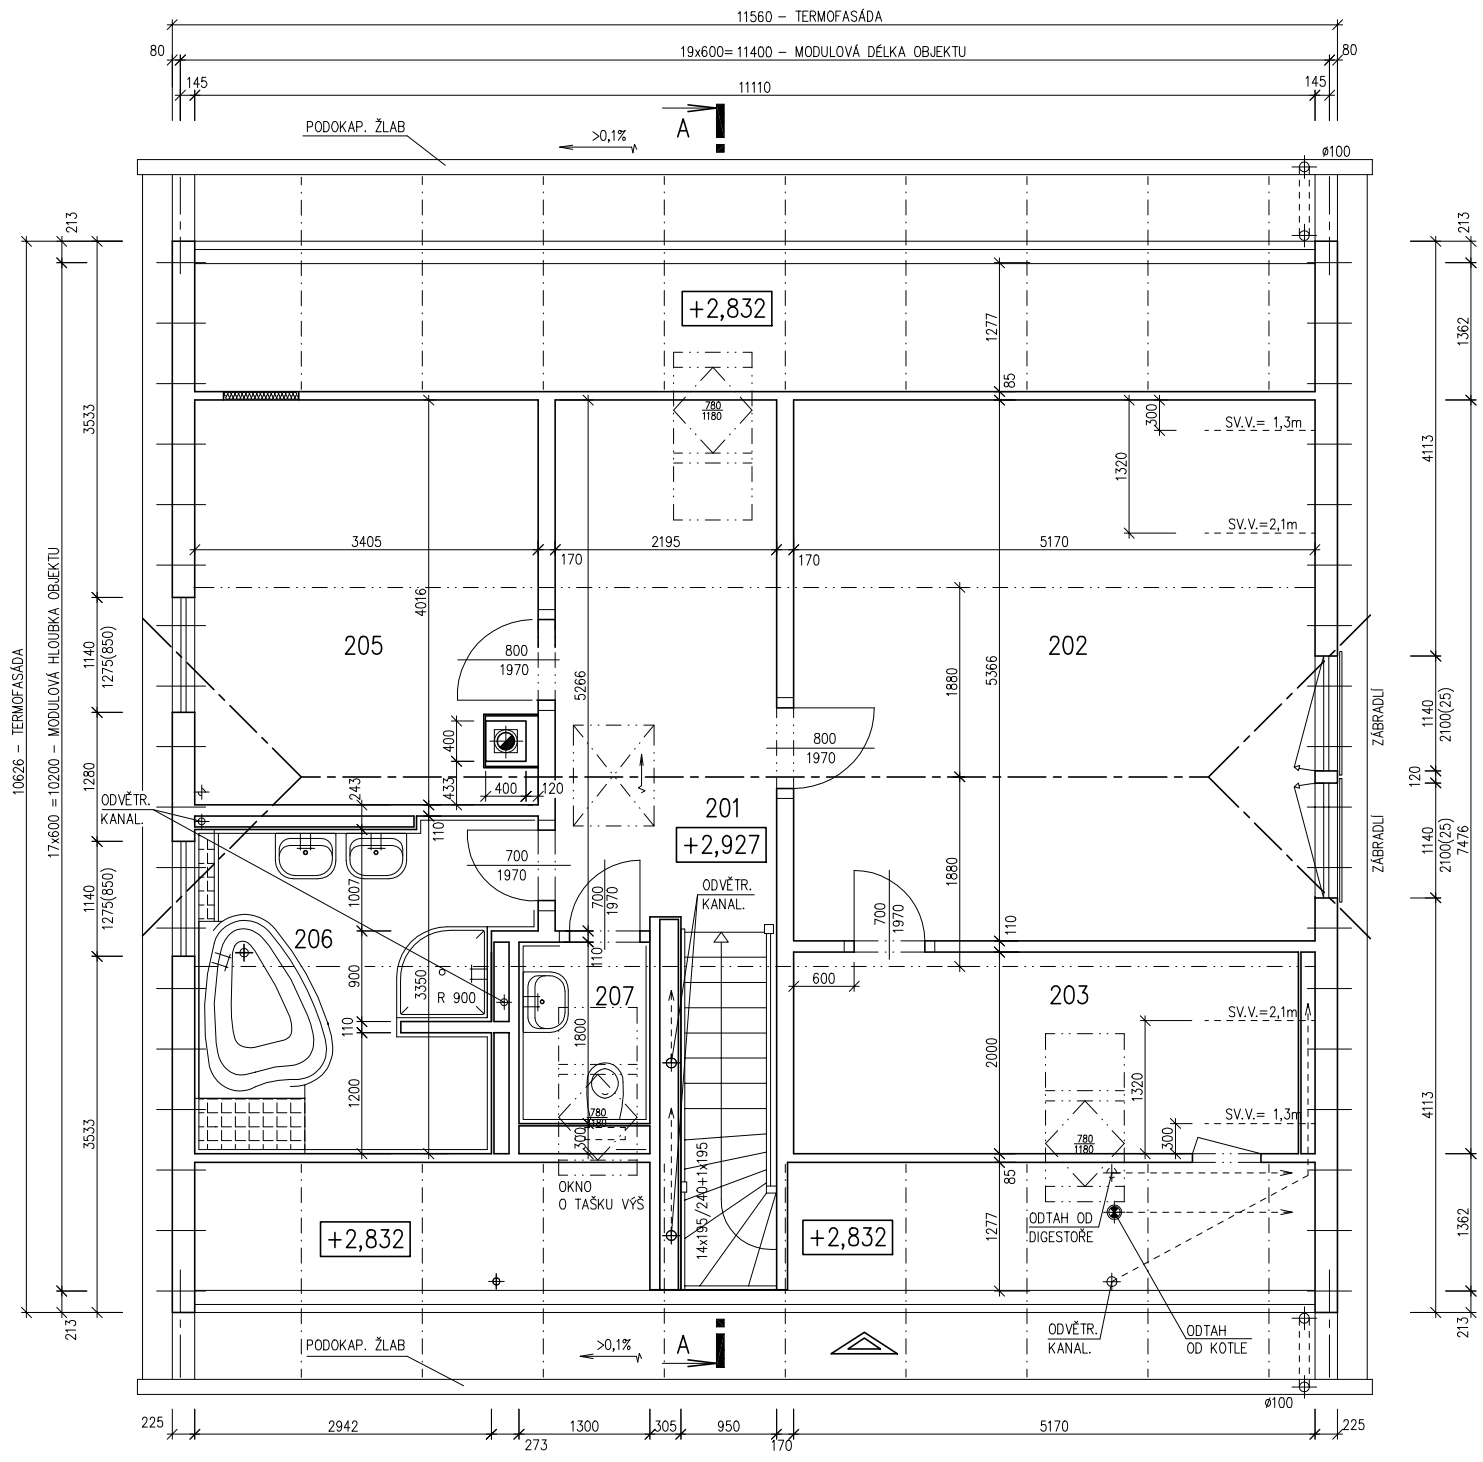

MODEL 06

Zpracovatel  
**RE RYMAŘOV**

Projekt  
Datum: 06/2006  
Číslo HS: 33 693




RODINNÝ DOMEK

SOLO Line 117/38kk – SP

(RD S PODSKLEPENÍM)

ŘEZ A-A

M 1:50

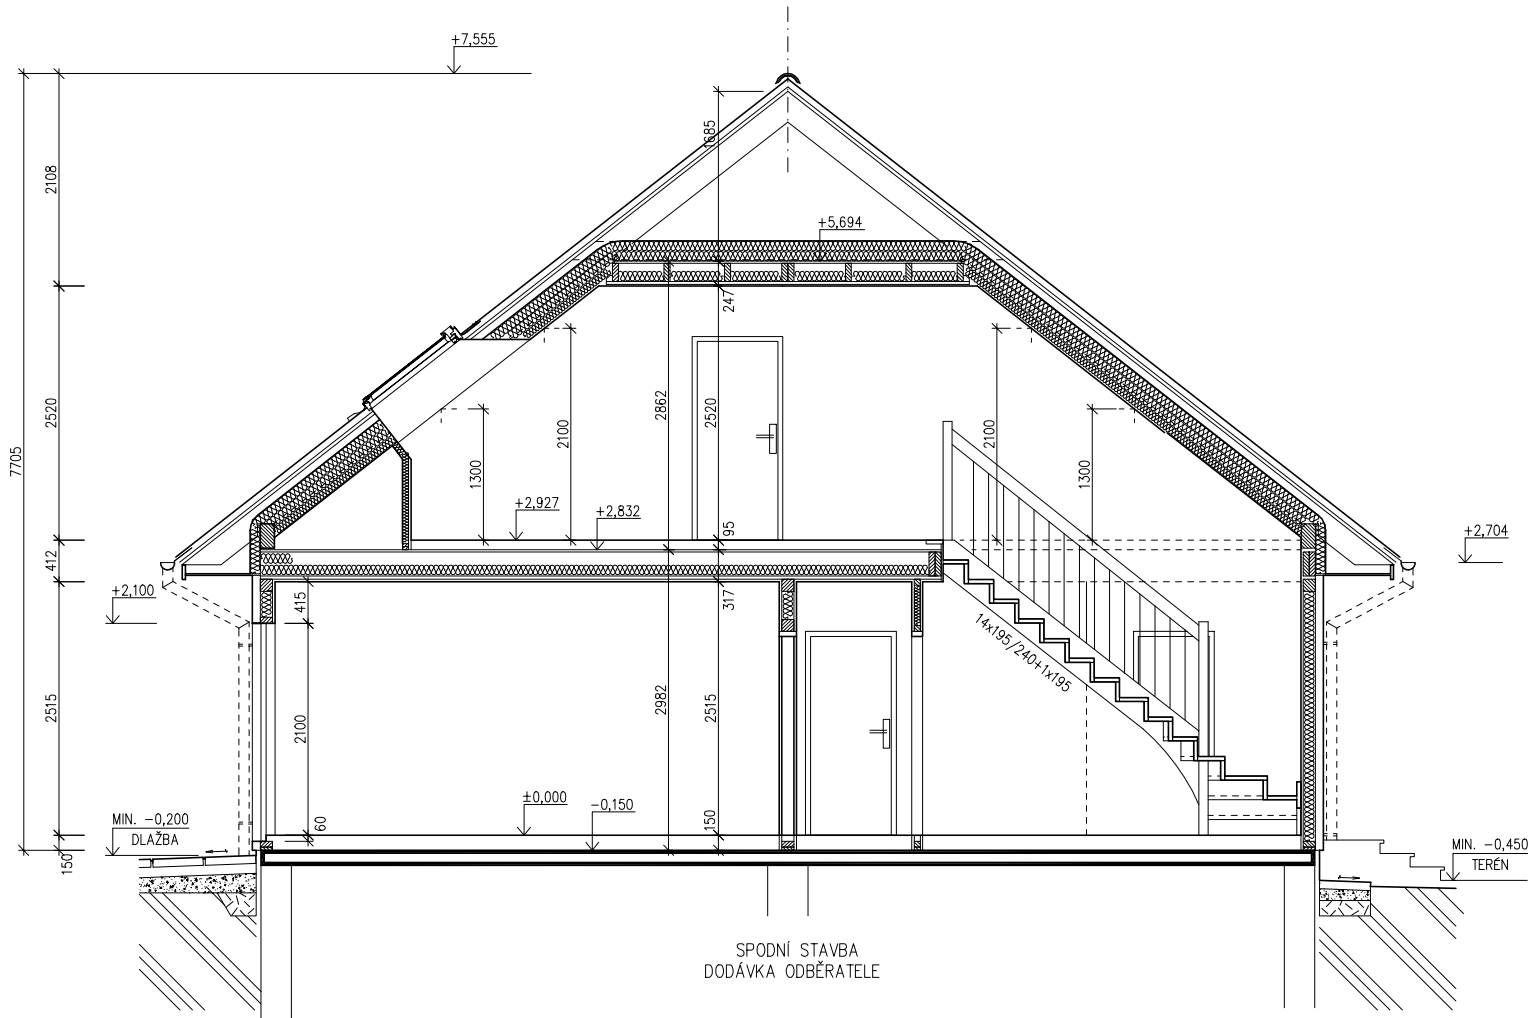

## LEGENDA MATERIÁLU

-  ROSTLÝ TERÉN
-  ŠTĚRKOVÝ NÁSYP
-  ZÁSYP
-  ŽELEZOBETON
-  PROSTÝ BETON
-  DŘEVO
-  TEPELNÁ IZOLACE

MODEL 06

Zpracovatel




Projekt

Datum: 07/2006


Číslo HS: 33 693




POHLED ZADNÍ

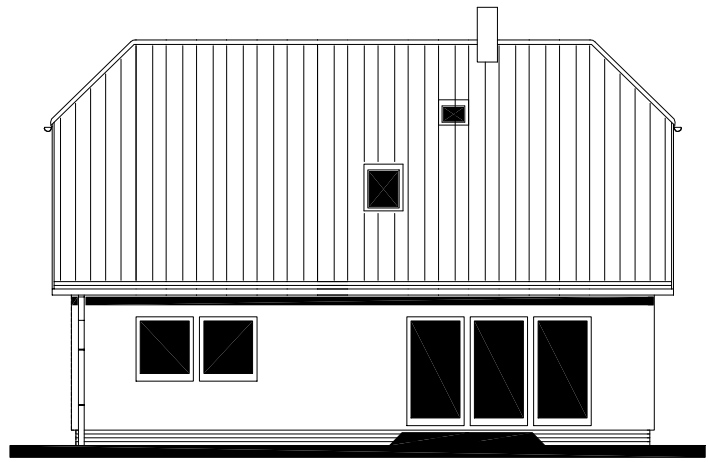

POHLED BOČNÍ /LEVÝ/

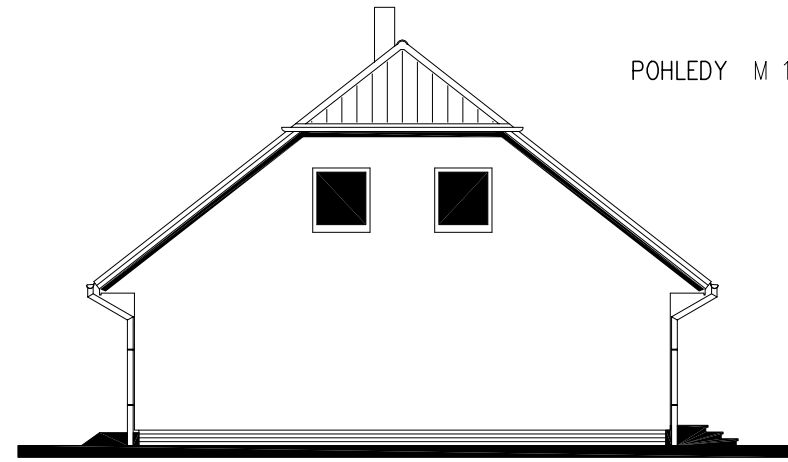

POHLED PŘEDNÍ

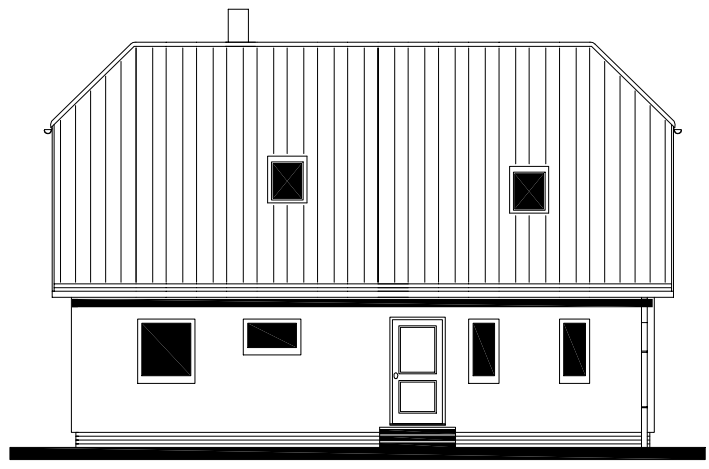

POHLED BOČNÍ /PRAVÝ/






RODINNÝ DOMEK

SOLO Line 117/38<sup>kk</sup> – SP

(RD S PODSKLEPENÍM)

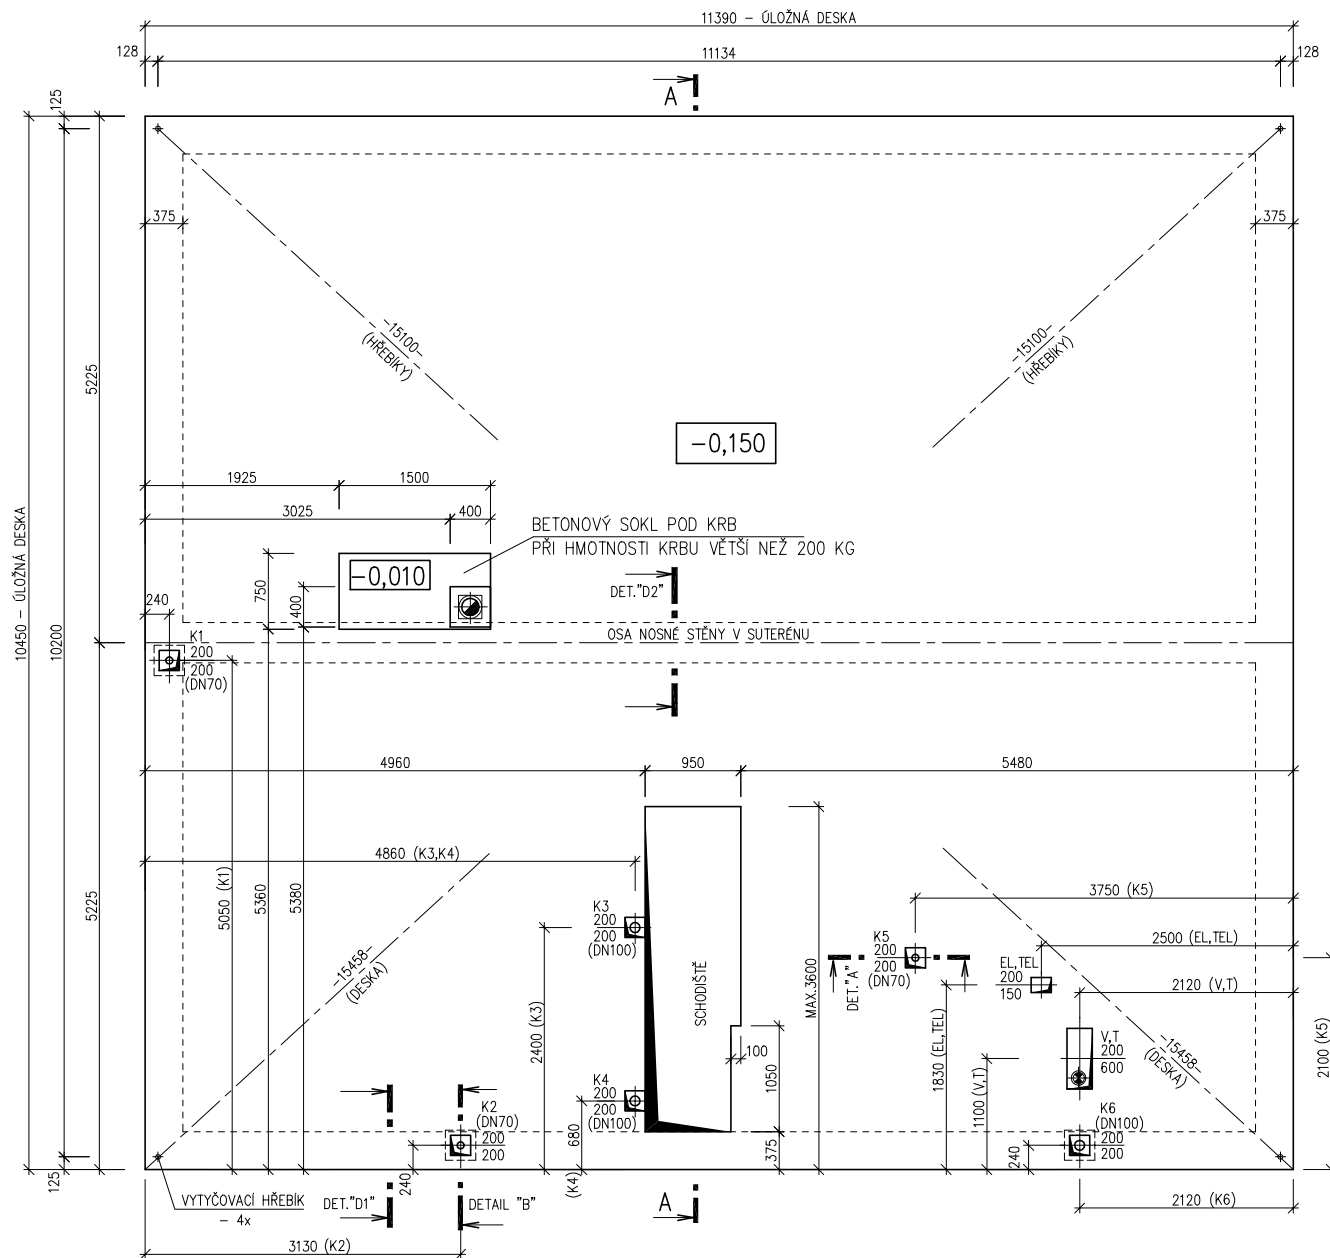

## ÚLOŽNÁ DESKA

M 1 : 50

## POZNÁMKA :

OBVODOVÉ ROZMĚRY ÚLOŽNÉ DESKY	+15 mm
(BEZ VNĚJŠÍCH ÚPRAV)	: - 0 mm
PRAVOÚHLASTAVBY – DÉLKA DIAGONÁLY	: +20 mm
OSY INSTALAČNÍCH PROSTUPŮ	: ±15 mm
VODOROVNOST ÚL. DESKY – MAX. VÝŠKOVÝ ROZDÍL	: 15 mm
– MAX. VÝŠKOVÝ ROZDÍL NA DÉLCE 2,0 m	: 8 mm

ŘEZ A-A' + DETAILS PROVEDENÍ ÚLOŽNÉ DESKY – VIZ VÝKRESY Č. 011b, 012b, 013b.

K1, K2, K5 – KANALIZACE DN 70  
 K3, K4, K6 – KANALIZACE DN 100  
 EL, TEL – ELEKTRO, TELEFON  
 V, T – VODA, TOPENÍ, (ODTAH OD KOTLE)

MODEL 06

Zpracovatel



Projekt

Datum: 07/2006

Číslo HS: 33 693