



RODINNÝ DOMEK

NOVA Line 86A/38° – SP

ROZTEČ VAZNIC 3600
(RD BEZ PODSKLEPENÍ)PŮDORYS PŘÍZEMÍ
M 1:50


POZNÁMKA:

1. OBKLAD STĚN A PŘÍČEK SÁDROKARTONEM TL.12,5 mm
JE PRO POTŘEBU KÓTOVÁNÍ ZAKROUHLLEN NA 12 mm.
2. TECHNICKÉ ZMĚNY JSOU VYHRAZENY

LEGENDA MÍSTNOSTÍ :

ČÍSLO	ÚČEL MÍSTNOSTI	PLOCHA m ²	
101	OBÝVACÍ POKOJ	23,73	23,73
102	KUCHYŇ	12,09	12,09
103	WC – HOSTÉ	6,10	6,10
104	PŘIPOJOVACÍ MÍSTNOST	3,49	3,49
105	ZÁDVEŘÍ – SCHODIŠTĚ	13,26	11,75
106	PRACOVNA (HOST. POKOJ)	14,75	14,75

OBYTNÁ PLOCHA :	38,48
PŘÍSLUŠENSTVÍ :	33,43
UŽITKOVÁ PLOCHA :	71,91
CELKOVÁ PLOCHA (PODLAHOVÁ) :	73,42

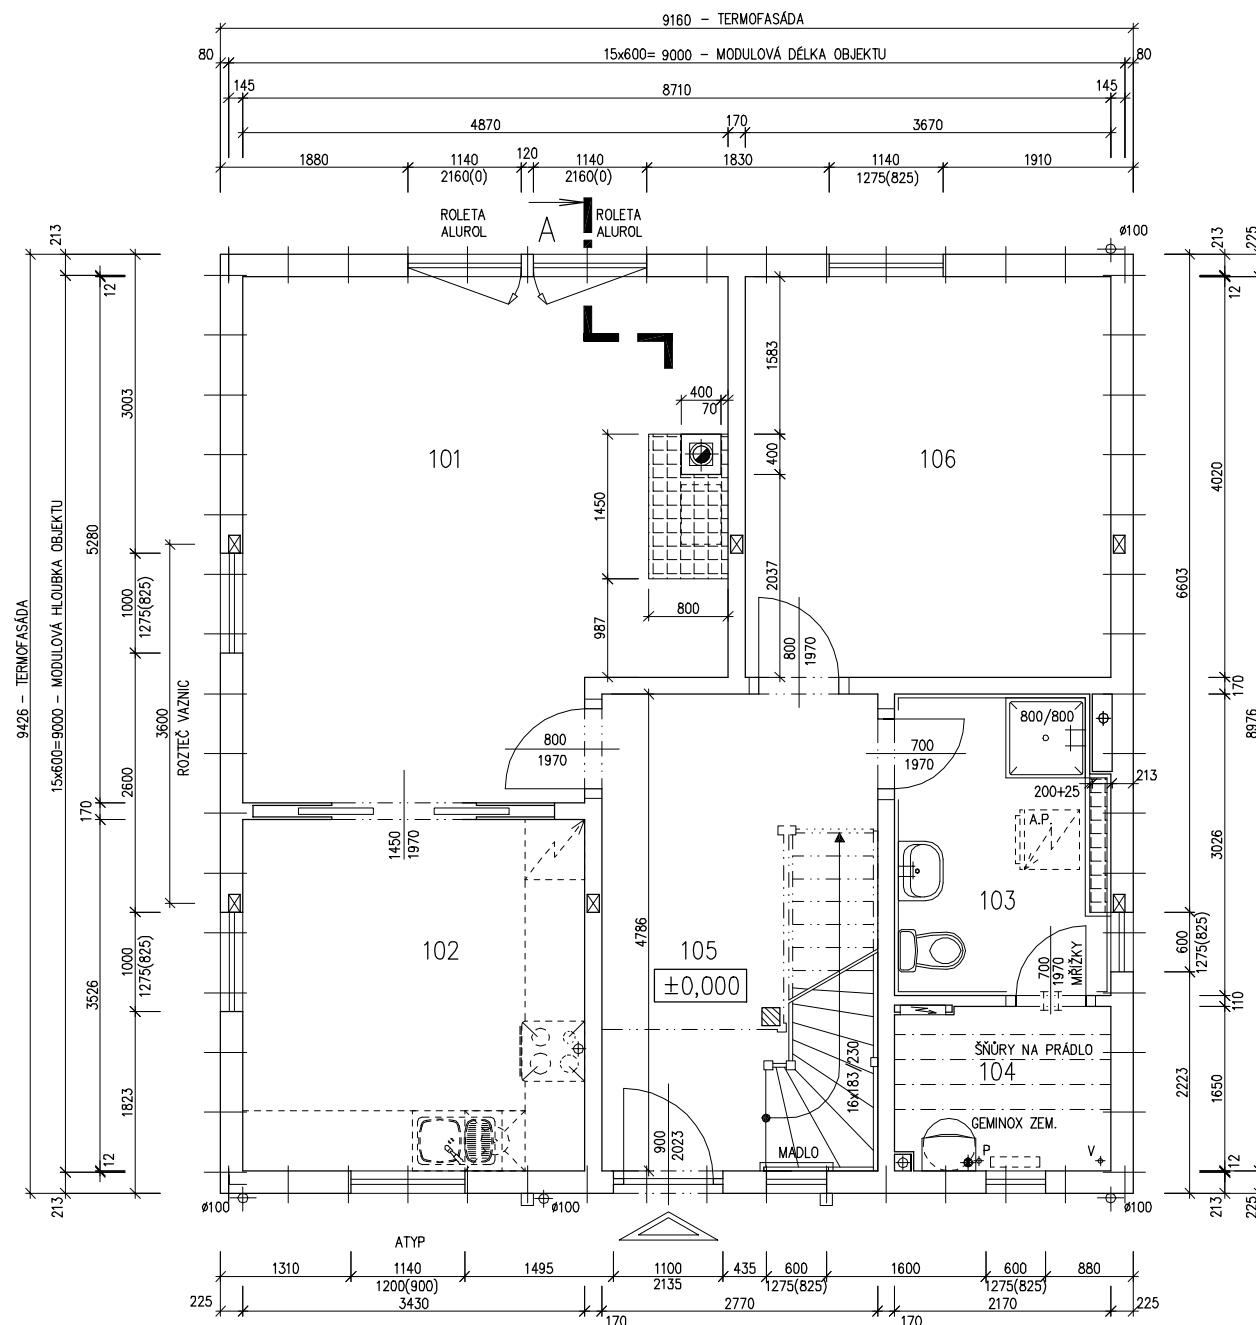

MODEL 06

Zpracovatel

Projekt

Datum: 05/2007

Číslo HS: 33 706



RODINNÝ DOMEK


NOVA Line 86A/38° – SPROZTEČ VAZNIC 3600
(RD BEZ PODSKLEPENÍ)

PŮDORYS PODKROVÍ

M 1:50

9426 – TERMOFASÁDA

15x600= 9000 – MODULOVÁ HLoubKA OBJEKTU
 4788
 180
 1000
 1275(650)
 1823
 12
 170
 1420
 1000
 1275(650)
 3600
 ROZTEČ VAZNIC
 4018
 1000
 1275(650)
 180
 1000
 1275(650)
 1823
 12

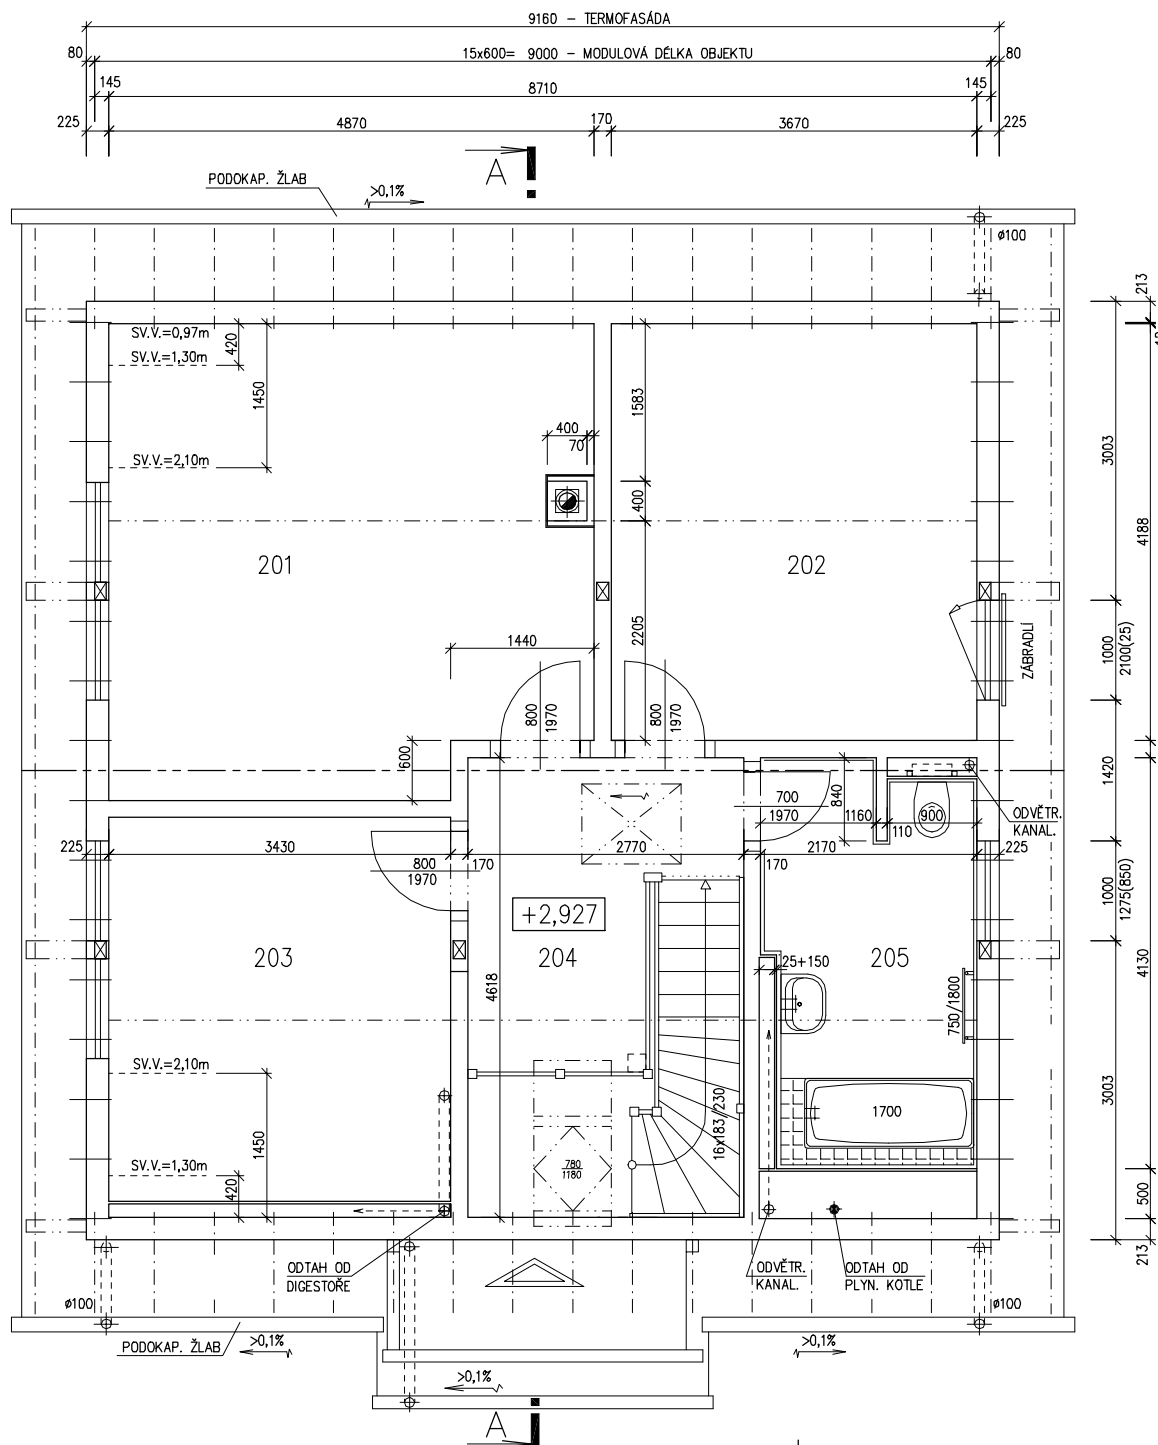

POZNÁMKA:

1. OBKLAD STĚN A PŘÍČEK SÁDKOKARTONEM TL12,5 mm
JE PRO POTŘEBU KÓTOVÁNÍ ZAOKROUHLN NA 12 mm.
2. TECHNICKÉ ZMĚNY JSOU VYHRAZENY

LEGENDA MÍSTNOSTÍ :

ČÍSLO	ÚČEL MÍSTNOSTI	PLOCHA m ²	
201	LOŽNICE	22,20	20,15
202	DĚTSKÝ POKOJ 1	15,37	13,83
203	DĚTSKÝ POKOJ 2	13,22	12,34
204	CHODBA, SCHODIŠTĚ	12,79	12,79
205	KOUPELNA	7,68	7,68
OBYTNÁ PLOCHA :		46,32	
PŘÍSLUŠENSTVÍ :		20,47	
UŽITKOVÁ PLOCHA :		66,79	
CELKOVÁ PLOCHA (PODLAHOVÁ) :		71,26	

MODEL 06

Zpracovatel

Projekt


Datum: 05/2007

Číslo HS: 33 706



RODINNÝ DOMEK

NOVA Line 86A/38° – SP

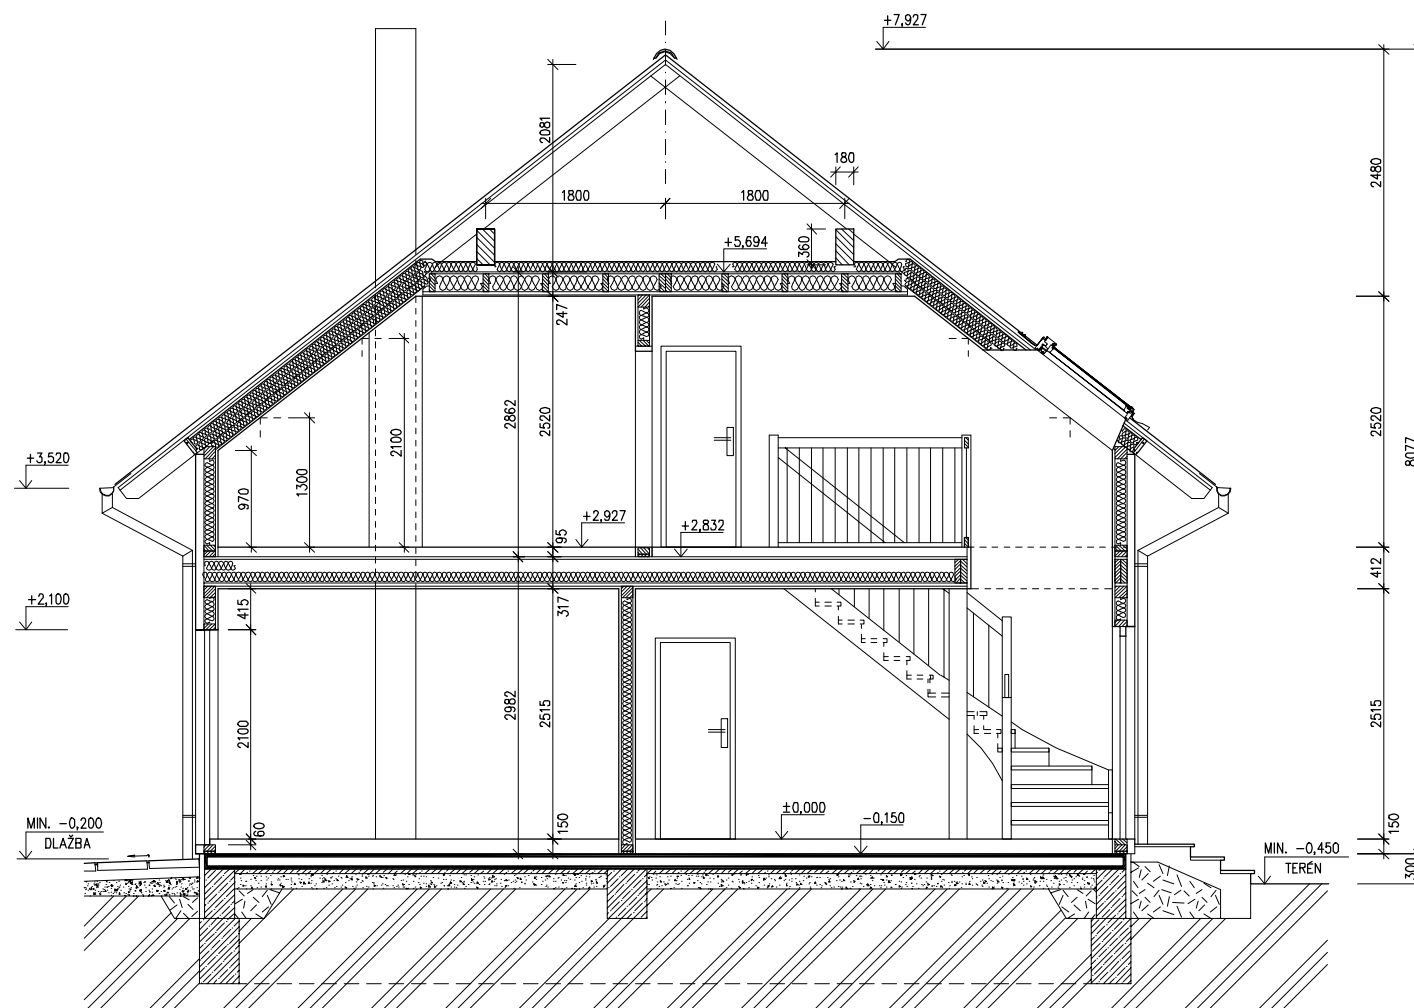ROZTEČ VAZNIC 3600
(RD BEZ PODSKLEPENÍ)ŘEZ A-A
M 1:50

LEGENDA MATERIÁLU

- ROSTLÝ TERÉN
- ŠTĚRKOVÝ NÁSYP
- ZÁSYP
- ŽELEZOBETON
- PROSTÝ BETON
- DŘEVO
- TEPelná IZOLACE

SPODNÍ STAVBA
DODÁVKA ODBĚRATELE

MODEL 06

Zpracovatel



Projekt

Datum: 05/2007

Číslo HS: 33 706

v.č. : 008




RODINNÝ DOMEK

NOVA Line 86A/38° – SP


ROZTEČ VAZNIC 3600
(RD BEZ PODSKLEPENÍ)

POHLEDY M 1:100


POHLED ZADNÍ

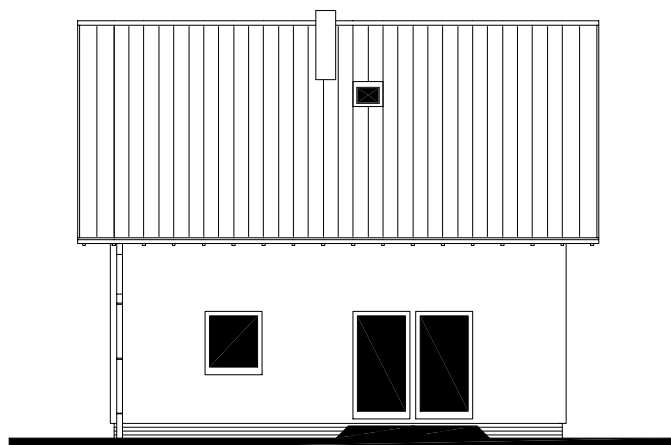


POHLED BOČNÍ /LEVÝ/

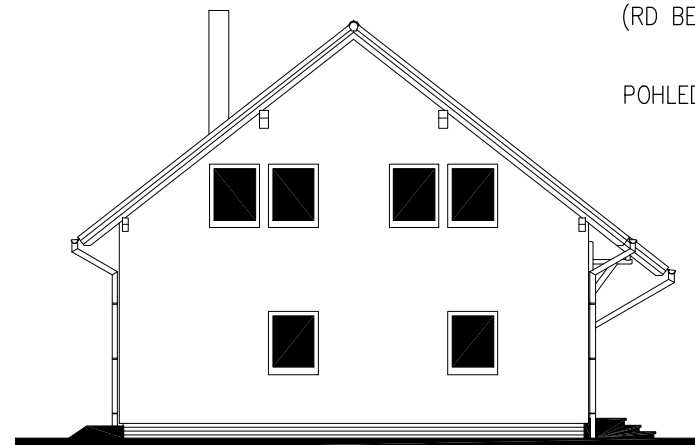

POHLED PŘEDNÍ

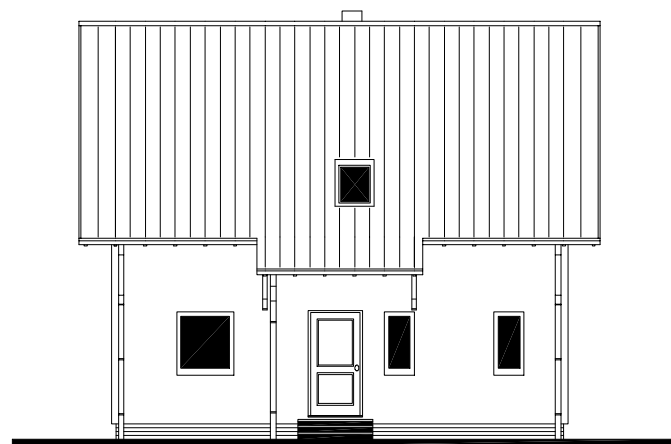

POHLED BOČNÍ /PRAVÝ/

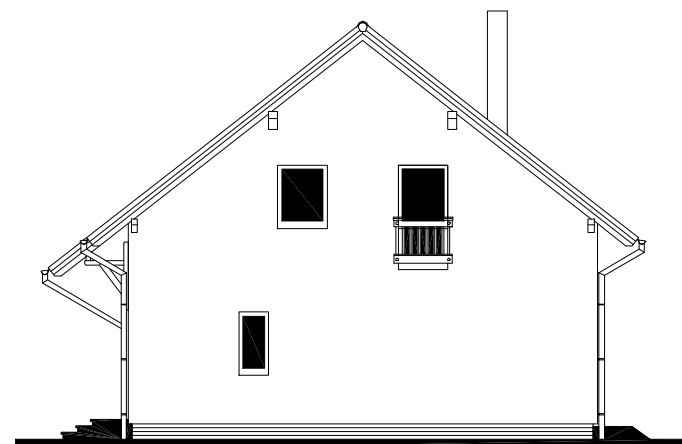

MODEL 06

Zpracovatel



Projekt

Datum: 05/2007

Číslo HS: 33 706



RODINNÝ DOMEK


NOVA Line 86A/38° – SP

ROZTEČ VAZNIC 3600

(RD BEZ PODSKLEPENÍ)

ÚLOŽNÁ DESKA

M 1 : 50

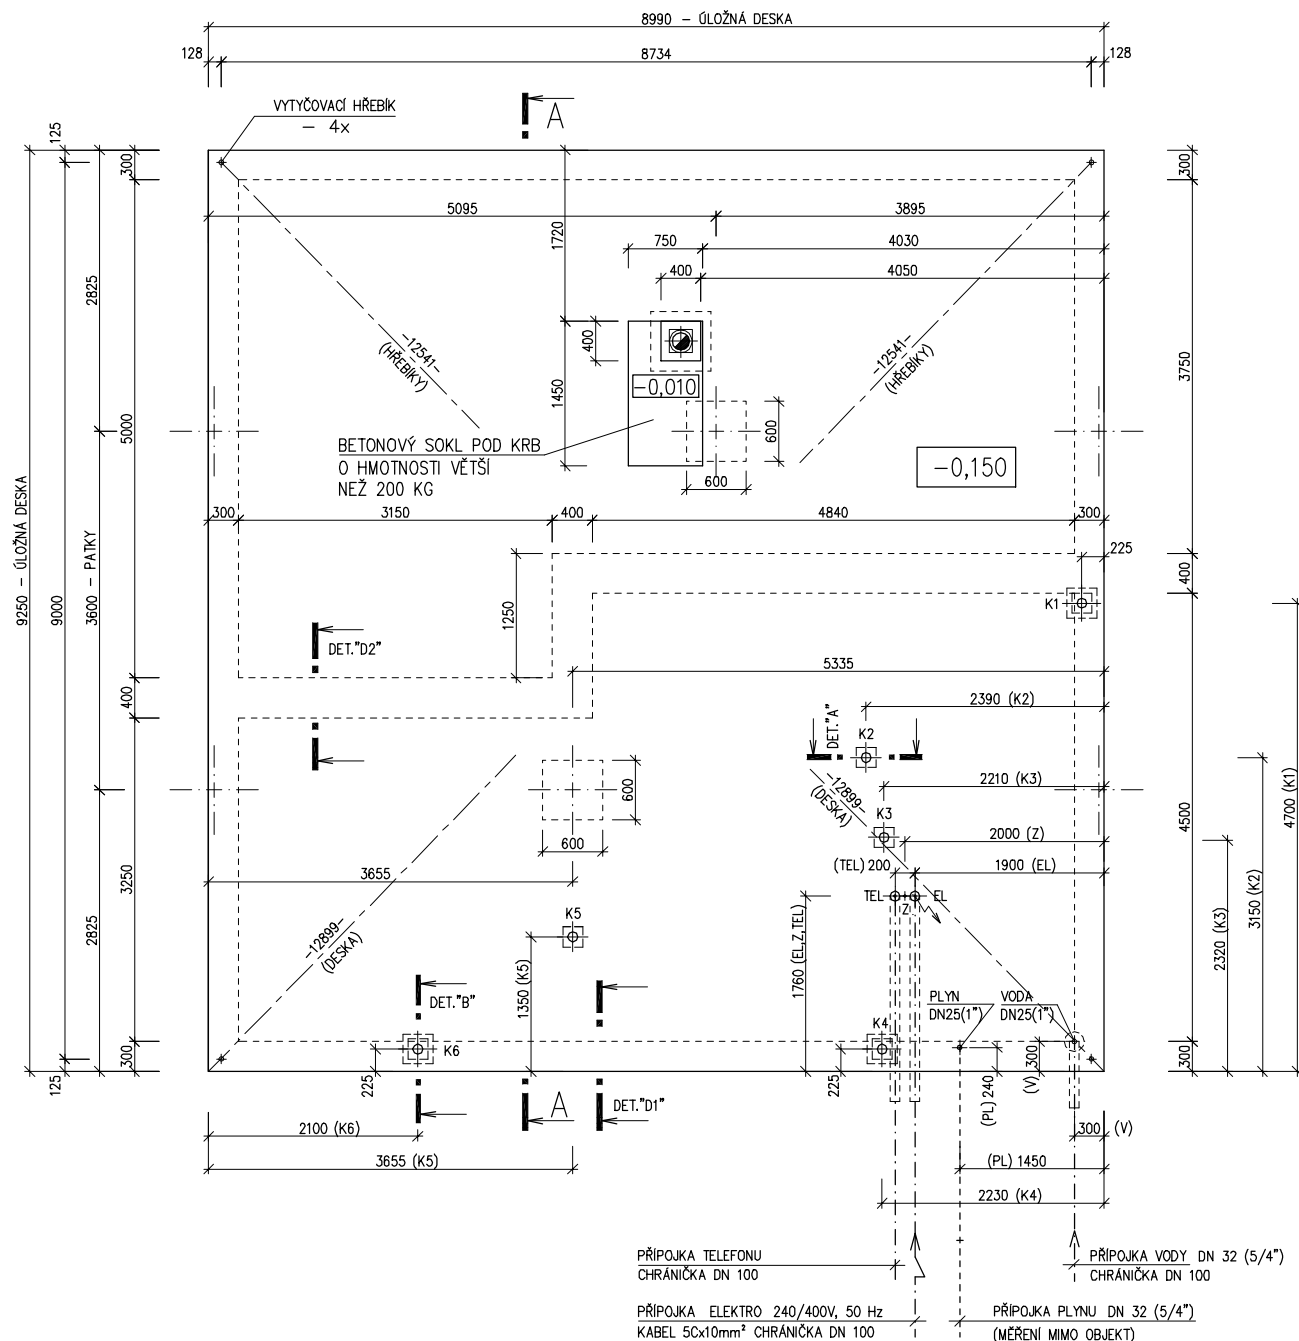

POZNÁMKA :

OBVODOVÉ ROZMĚRY ÚLOŽNÉ DESKY	+15 mm
(BEZ VNĚJŠÍCH ÚPRAV)	: - 0 mm
PRAVOUHLOST STAVBY – DÉLKA DIAGONÁLY	: +20 mm
OSY INSTALAČNÍCH PROSTUPŮ	: ±15 mm
VODOROVNOST ÚL. DESKY – MAX. VÝŠKOVÝ ROZDÍL	: 15 mm
– MAX. VÝŠKOVÝ ROZDÍL	
NA DÉLCE 2,0 m	: 8 mm

ŘEZ A-A' + DETAILS PROVEDENÍ ÚLOŽNÉ
DESKY – VIZ VÝKRESY Č. 011a, 012a, 013a.

VÝVOD PLYNU JE INFORMATIVNÍ – JEHO
PROVEDENÍ ŘEŠÍ DLE MÍSTNÍCH PODMÍNEK
PROJEKTANT ODBĚRATELE.

Z – ZEMNĚNÍ
POZINK. PÁS TL. MIN. 3mm, MIN. 100mm²,
SMÝČKA 25m
(DLE ČSN 33 2000–5–54)

K1 – K6 – KANALIZACE DN 100

MODEL 06

Zpracovatel

Projekt

Datum: 05/2007

Číslo HS: 33 706