



RODINNÝ DOMEK

RD 97/38*-SP

ROZTEČ VAZNIC 3600
(RD S PODSKLEPENÍM)

PŮDORYS PŘÍZEMÍ

M 1:50


POZNÁMKA:

1. OBKLAD STĚN A PŘÍČEK SÁDROKARTONEM TL.12,5 mm JE PRO POTŘEBU KÓTOVÁNÍ ZAOKROUHLÉN NA 12 mm.
2. ZAŘIZOVACÍ PŘEDMĚTY A KONSTRUKCE ZAKRESLENÉ ČÁRKOVANĚ NEJSOU SOUČÁSTÍ ZÁKLADNÍ DODÁVKY RD
3. TECHNICKÉ ZMĚNY JSOU VYHRAZENY

LEGENDA MÍSTNOSTI :

ČÍSLO	ÚČEL MÍSTNOSTI	PLOCHA m ²	
101	OTEVŘENÝ VSTUP(ALT.ZÁDVEŘÍ)	(5,04)	(5,04)
102	PŘEDSÍŇ-SCHODIŠTĚ	16,90	15,02
103	POKOJ	14,57	14,57
104	OBÝVACÍ POKOJ	30,45	30,45
105	KUCHYŇ	13,17	13,17
106	KOUPELNA, WC	5,07	5,07
107	KOMORA - KOTEL	2,77	2,77

OBYTNÁ PLOCHA :	45,02
PŘÍSLUŠENSTVÍ :	36,03
UŽITKOVÁ PLOCHA :	81,05
CELKOVÁ PLOCHA (PODLAHOVÁ) :	82,93

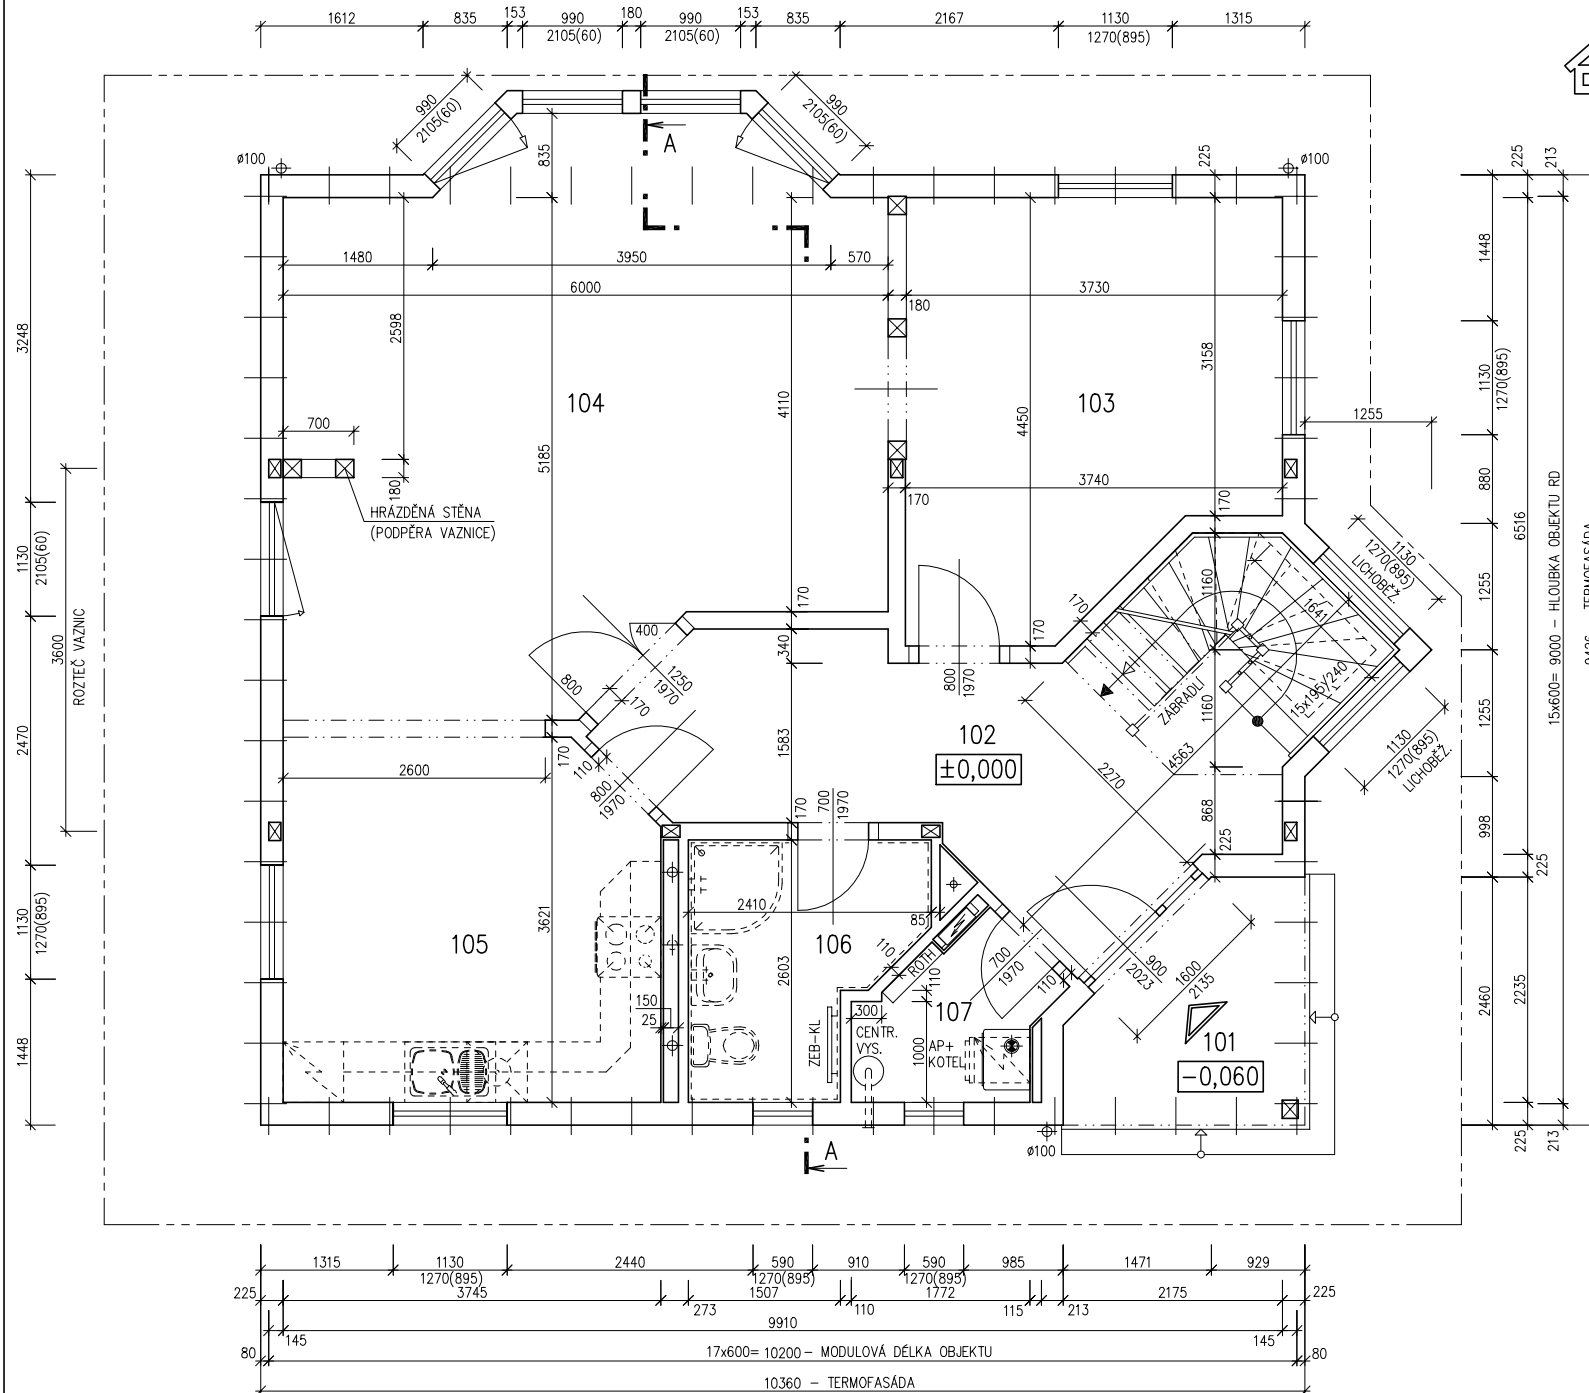97 02 3332
2. ZMĚNA 09/2004

Zpracovatel

Projekt

Datum: 03/2004

Číslo HS: 32 510



RODINNÝ DOMEK

RD 97/38*-SP

ROZTEČ VAZNIC 3600
(RD S PODSKLEPENÍM)PŮDORYS PODKROVÍ
M 1:50


POZNÁMKA:

1. OBKLAD STĚN A PŘÍČEK SÁDKOKARTONEM TL.12,5 mm JE PRO POTŘEBU KÓTOVÁNÍ ZAOKROUHLÉN NA 12 mm.
2. ZAŘÍZOVACÍ PŘEDMĚTY A KONSTRUKCE ZAKRESLENÉ ČÁRKOVANĚ NEJSOU SOUČÁSTÍ ZÁKLADNÍ DODÁVKY RD
3. TECHNICKÉ ZMĚNY JSOU VYHRÁZENY

LEGENDA MÍSTNOSTI :

ČÍSLO	ÚČEL MÍSTNOSTI	PLOCHA m ²	
201	CHODBA, SCHODIŠTĚ	13,32	13,32
202	LOŽNICE	13,59	12,02
203	DĚTSKÝ POKOJ 1	25,20	23,89
204	DĚTSKÝ POKOJ 2	16,99	15,42
205	KOUPELNA	9,22	8,06
206	KOMORA	4,67	3,72
207	BALKON	(2,97)	(2,97)

OBYTNÁ PLOCHA :	51,33
PŘÍSLUŠENSTVÍ :	25,10
UŽITKOVÁ PLOCHA :	76,43
CELKOVÁ PLOCHA (PODLAHOVÁ) :	82,99

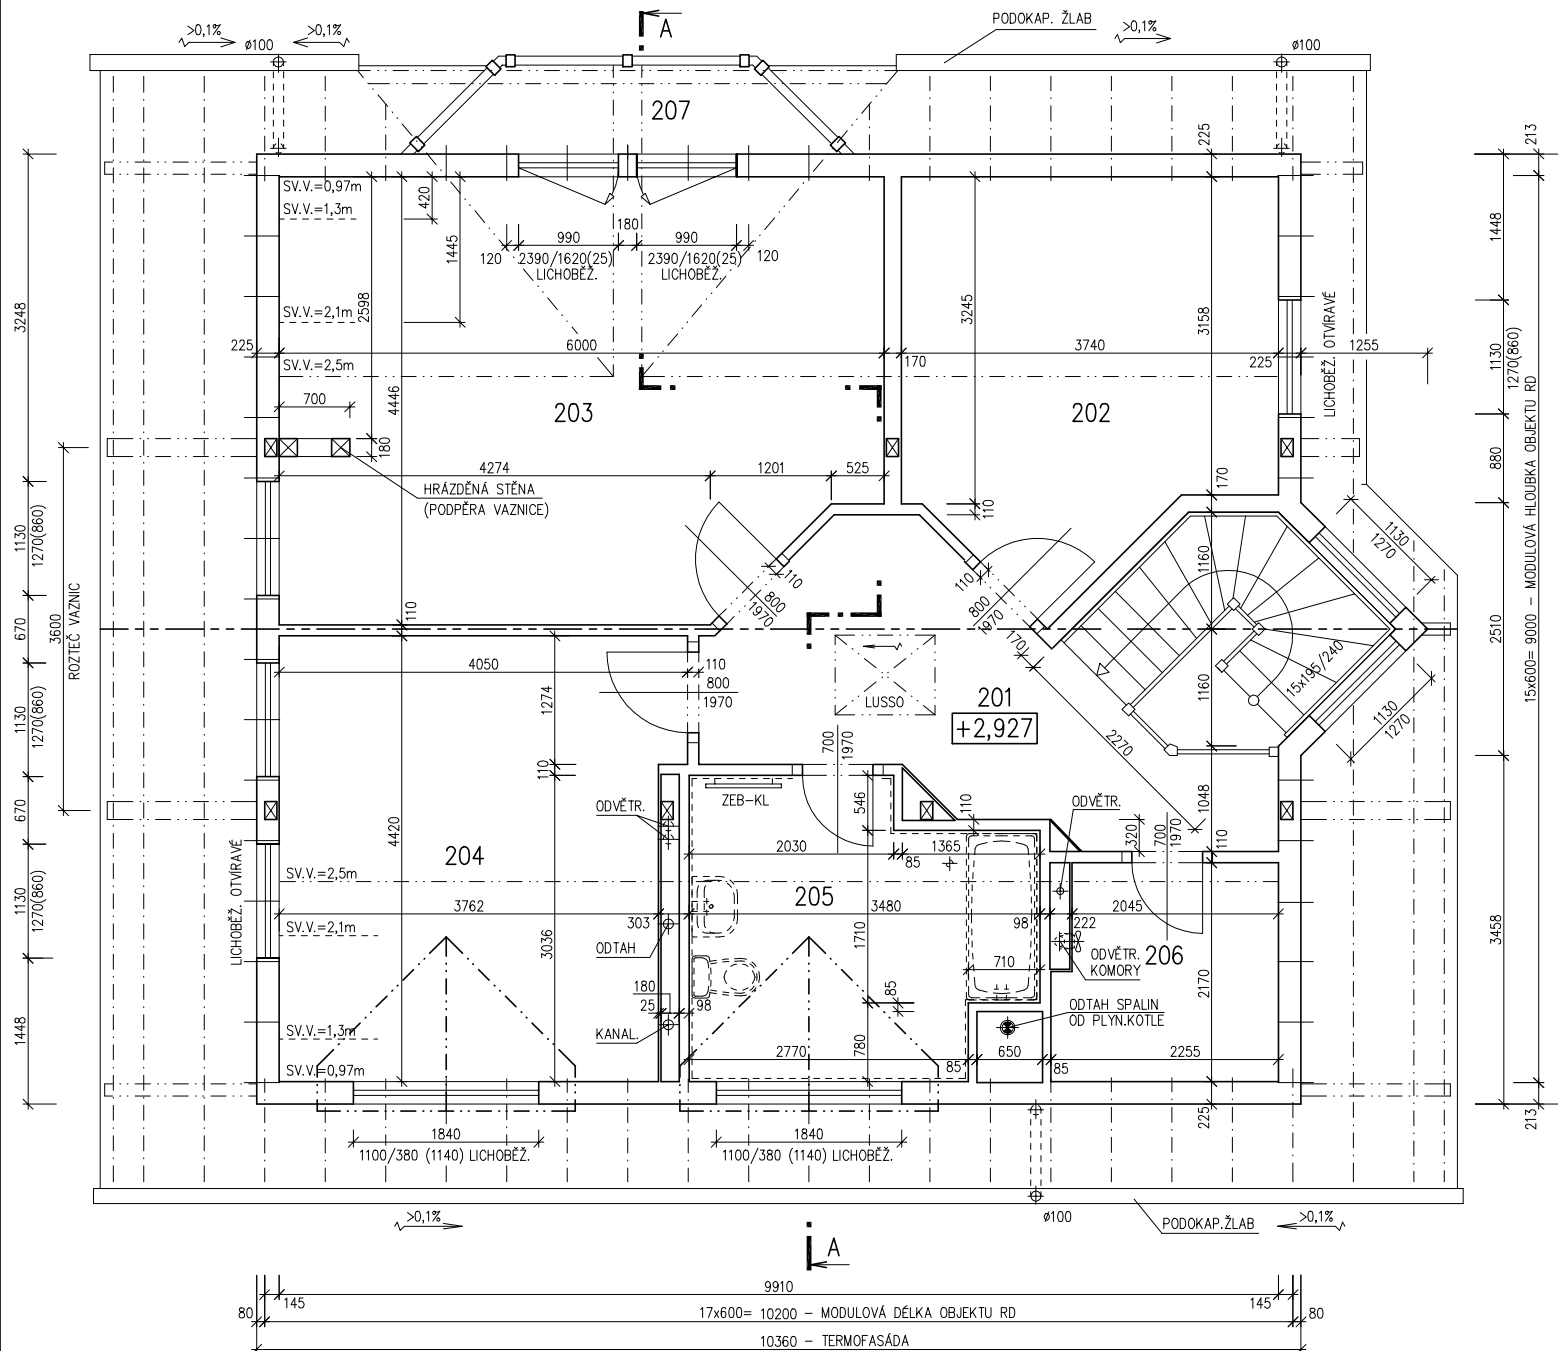

97 05 3332

2. ZMĚNA 09/2004

Zpracovatel

Projekt

Datum: 03/2004

Číslo HS: 32 510



RODINNÝ DOMEK

RD PREMIO 97/38*-SP

ROZTEČ VAZNIC 3600

(RD S PODSKLEPENÍM)

POHLEDY M 1:100

POHLED ZAHRADNÍ



POHLED LEVÝ



POHLED VSTUPNÍ



POHLED PRAVÝ



POZNÁMKA

OBJEKT JE PODSKLEPENÝ-
ZAKRESLENÝ TERÉN JE POUZE
INFORMATIVNÍ

97 08 3332
2. ZMĚNA 09/2004


Zpracovatel



Projekt

Datum: 03/2004

Číslo HS: 32 510

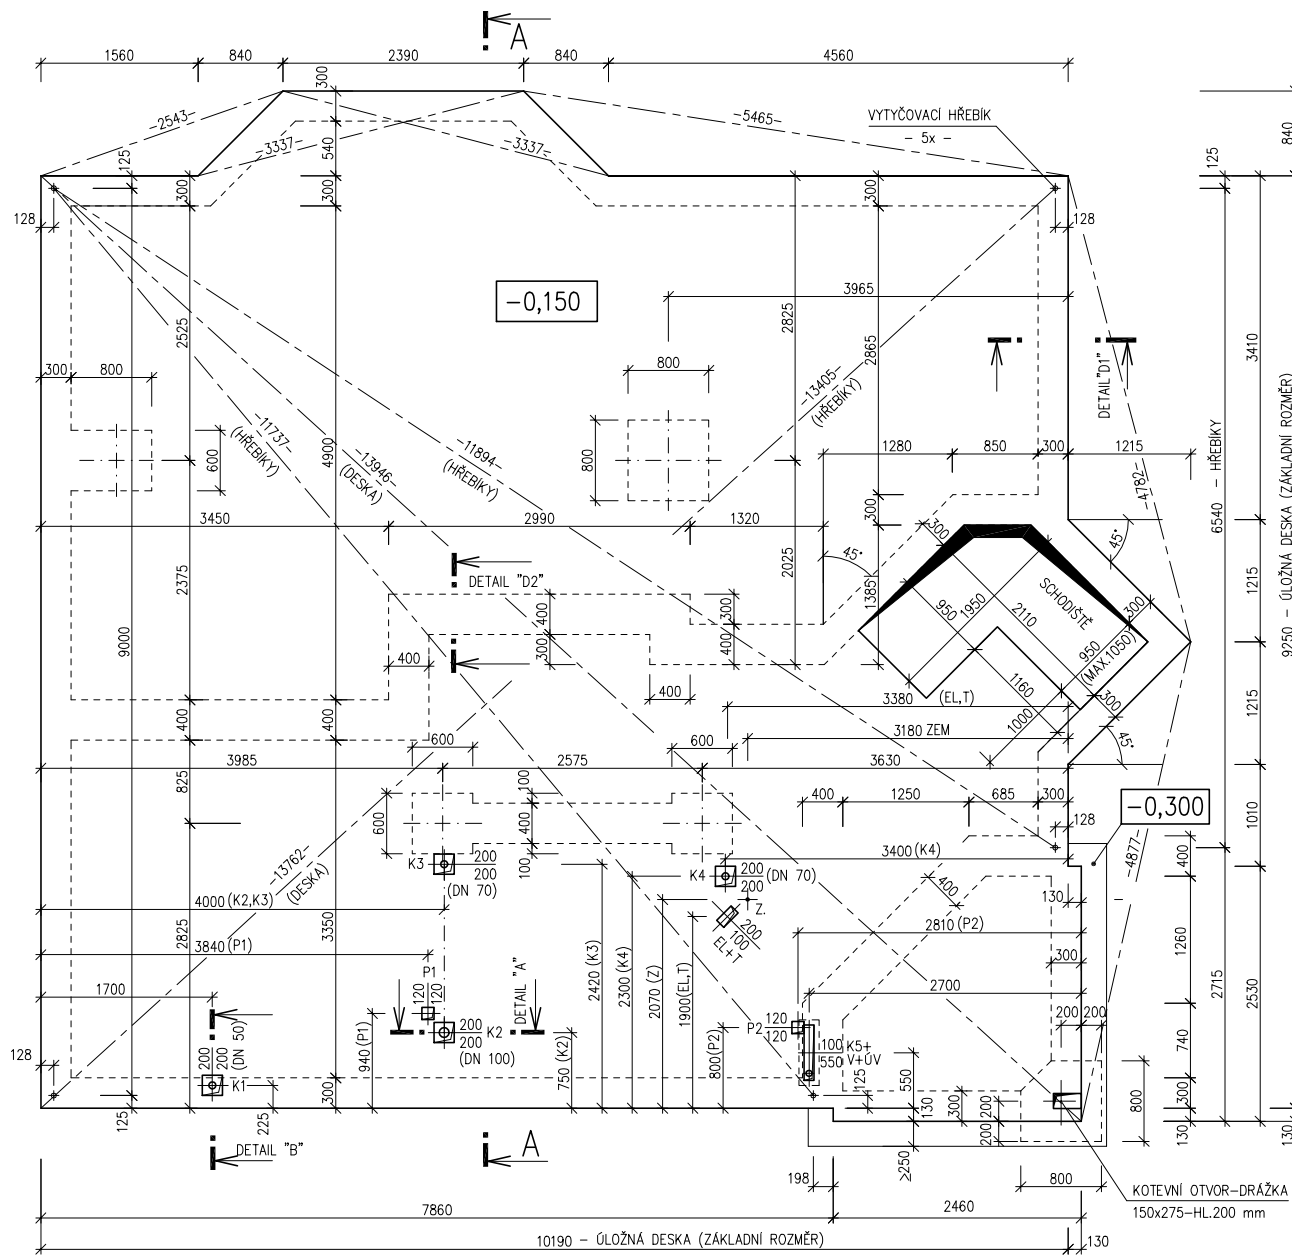

ÚLOŽNÁ DESKA

M 1 : 50

POZNÁMKA

OBVODOVÉ ROZMĚRY ÚLOŽNÉ DESKY	+15 mm
(BEZ VNĚJŠÍCH ÚPRAV)	: - 0 mm
PRAVOÚHLŮST STAVBY - DÉLKA DIAGONÁLY	: +20 mm
OSY INSTALAČNÍCH PROSTUPŮ	: ±15 mm
VODOROVNOST ÚL. DESKY - MAX. VÝŠKOVÝ ROZDÍL :	15 mm
- MAX. VÝŠKOVÝ ROZDÍL	
NA DÉLCE 2,0 m	: 8 mm

ŘEZ A-A' + DETAILS PROVEDENÍ ÚLOŽNÉ DESKY - VIZ VÝKRESY Č. 011b, 012b, 013b.

Z - ZEMNĚNÍ-POZINK. PÁS TL. MIN. 3mm,
 MIN. 100mm², SMYČKA 25m,
 VÝVOD 100mm NAD ÚLOŽNOU DESKU
 (DLE ČSN 33 2000-5-54)

K1 - K5 - KANALIZACE
 V, ÚT, EL, T, P - VODA, ÚSTR. TOPENÍ, ELEKTRO, TELEFON, PLYN

97 11 3332
 2. ZMĚNA 09/2004

Zpracovatel


Projekt
 Datum: 03/2004
 Číslo HS: 32 510