



RODINNÝ DOMEK

**SOLO Line 117/38kk – SP**

(RD BEZ PODSKLEPENÍ)

**PŮDORYS PŘÍZEMÍ**

M 1:50

**POZNÁMKA:**

OBKLAD STĚN A PŘÍČEK SÁDROKARTONEM TL.12,5 mm  
JE PRO POTŘEBU KÓTOVÁNÍ ZAOKROUHLEN NA 12 mm.

TECHNICKÉ ZMĚNY JSOU VYHRÁZENY

**LEGENDA MÍSTNOSTÍ :**

ČÍSLO	ÚČEL MÍSTNOSTI	PLOCHA m <sup>2</sup>	
101	ZÁDVEŘÍ	8,17	6,53
102	TECHNICKÁ MÍSTNOST	3,29	3,29
103	HALA	8,93	8,93
104	SPIŽ	2,51	2,51
105	KUCHYŇ	12,51	12,51
106	OBÝVACÍ POKOJ	27,33	27,33
107	LOŽNICE	12,11	12,11
108	POKOJ	12,00	12,00
109	KOUPELNA	5,26	5,26
110	PRACOVNA	11,90	11,90

OBYTNÁ PLOCHA :	63,34
PŘÍSLUŠENSTVÍ :	39,03
UŽITKOVÁ PLOCHA :	102,37
CELKOVÁ PLOCHA (PODLAHOVÁ) :	104,1

MODEL 06

Zpracovatel


Projekt

Datum: 05/2006

Číslo HS: 33 619

11560 – TERMOFASÁDA

19x600 = 11400 – MODULOVÁ DÉLKA OBJEKTU

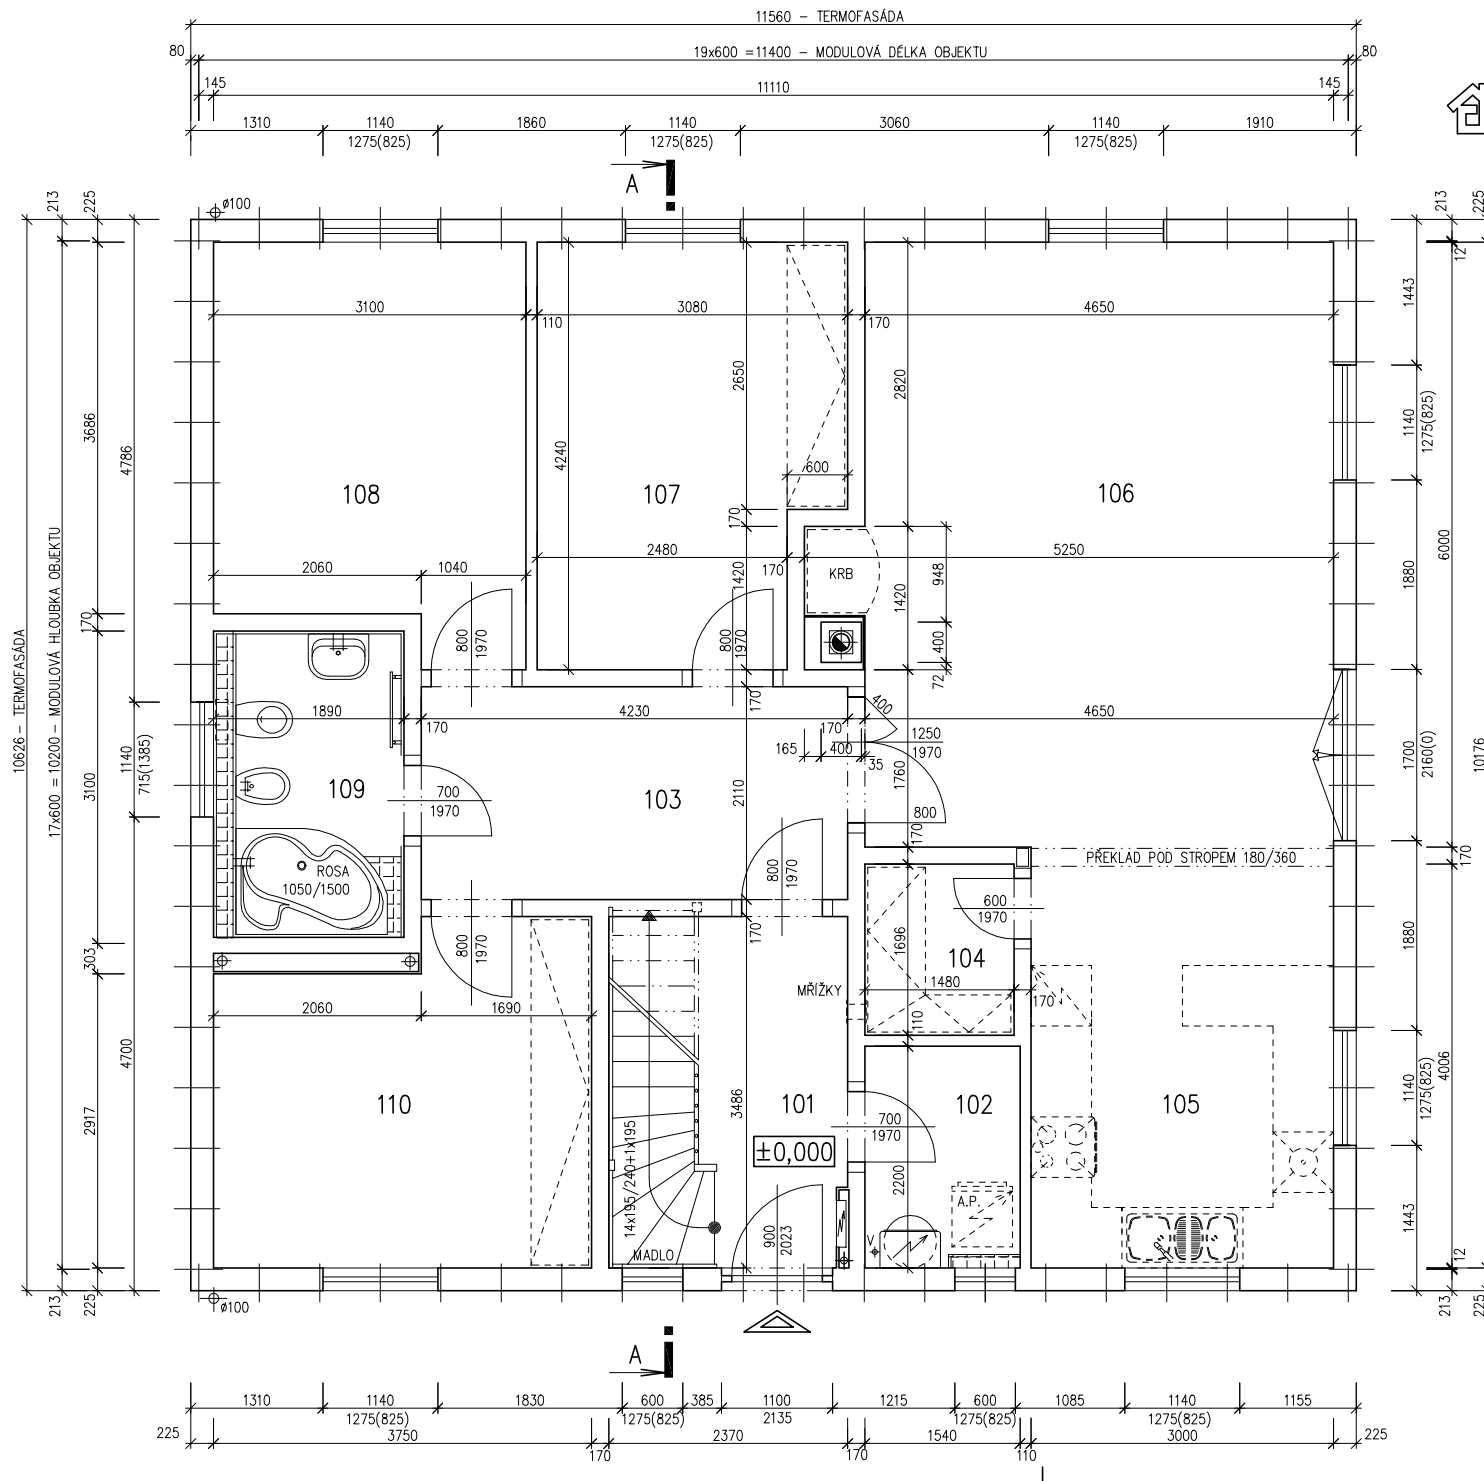



RODINNÝ DOMEK

**SOLO Line 117/38<sup>kk</sup> – SP**

(RD BEZ PODSKLEPENÍ)

**PŮDORYS PODKROVÍ**

M 1:50

**POZNÁMKA:**


OBKLAD STĚN A PŘÍČEK SÁDROKARTONEM TL.12,5 mm  
JE PRO POTŘEBU KÓTOVÁNÍ ZAOKROUHLNĚN NA 12 mm.

TECHNICKÉ ZMĚNY JSOU VYHRAZENY

**LEGENDA MÍSTNOSTÍ :**

ČÍSLO	ÚČEL MÍSTNOSTI	PLOCHA m <sup>2</sup>	
201	CHODBA, SCHODIŠTĚ	8,13	8,13
202	KUCHYŇ	6,60	5,88
203	OBÝVACÍ POKOJ	31,38	28,92
204	ŠATNA	7,43	6,51
205	LOŽNICE	15,19	14,06
206	KOUPELNA	10,53	10,04

OBYTNÁ PLOCHA : 42,98  
PŘÍSLUŠENSTVÍ : 30,56  
UŽITKOVÁ PLOCHA : 73,54  
CELKOVÁ PLOCHA (PODLAHOVÁ) : 79,26

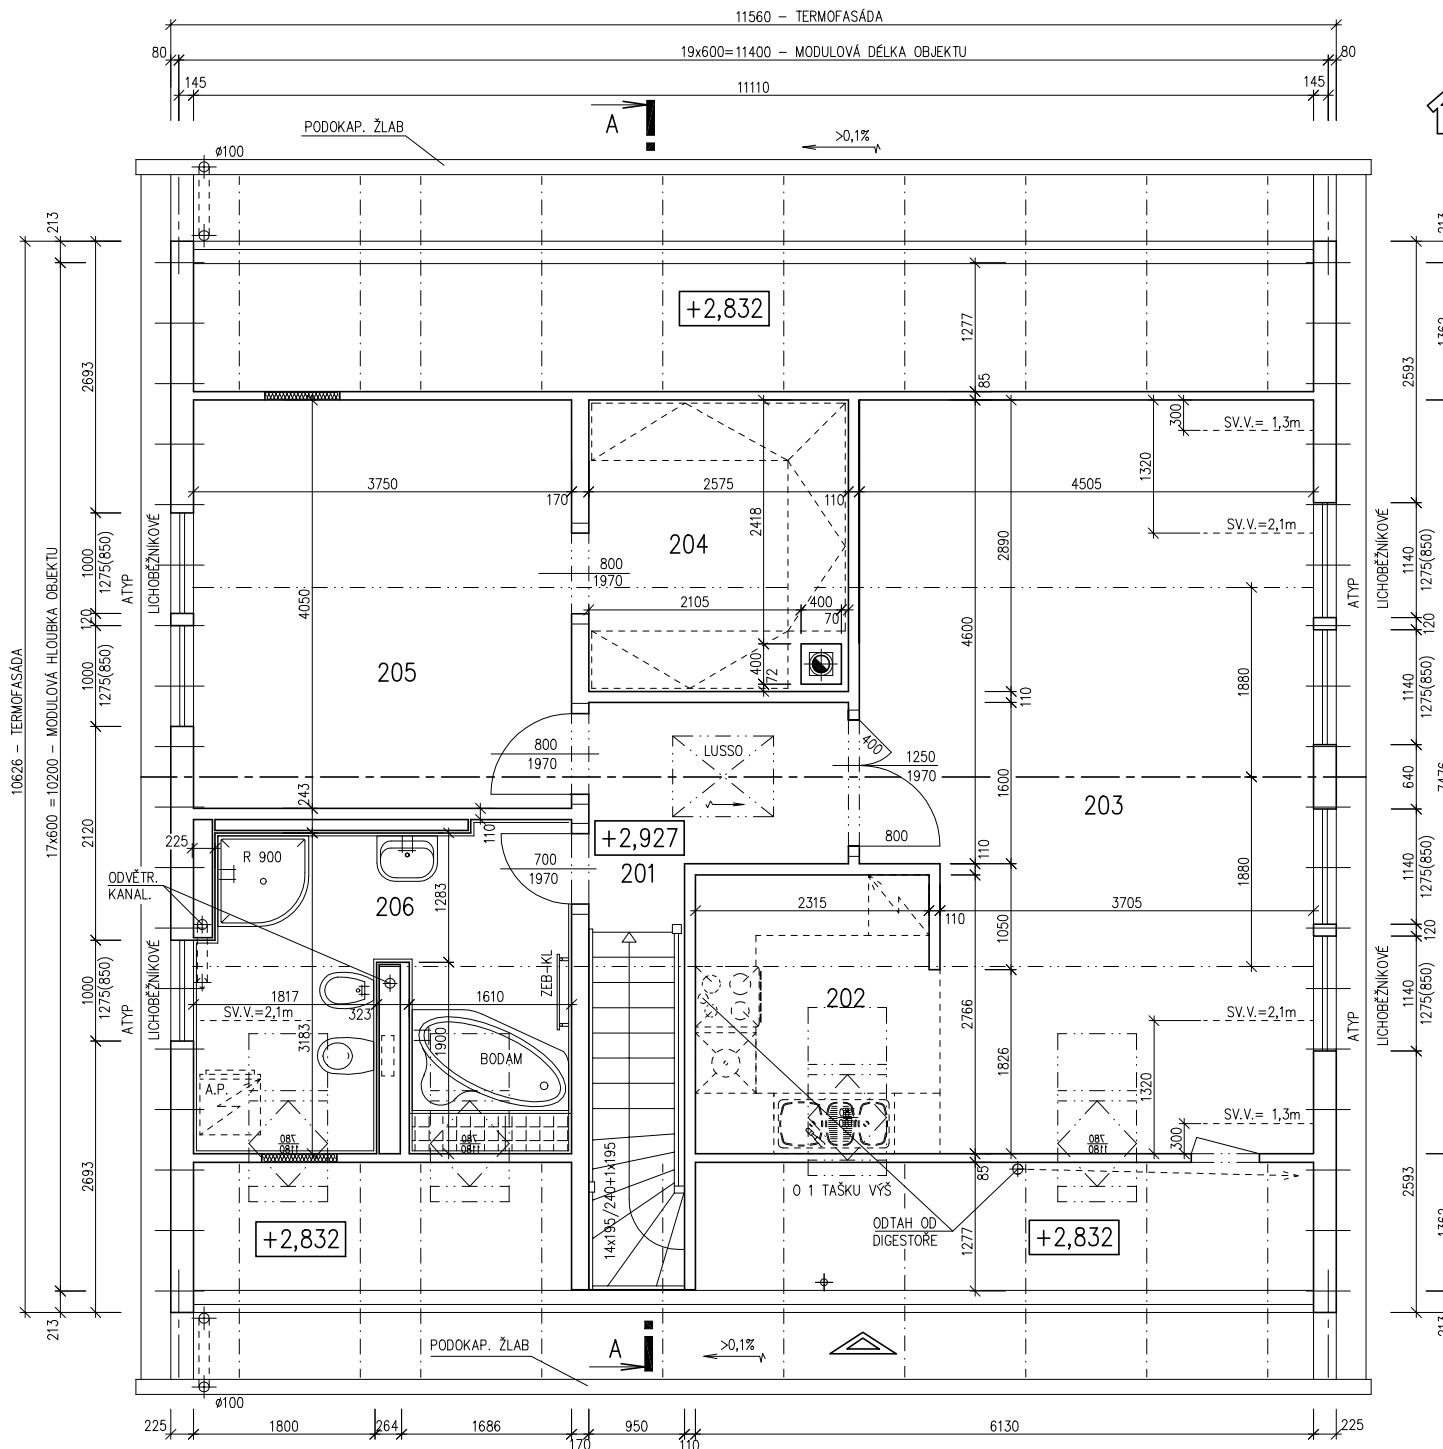

MODEL 06

Zpracovatel

Projekt

Datum: 05/2006


Číslo HS: 33 619



RODINNÝ DOMEK

**SOLO Line 117/38<sup>kk</sup> – SP**  
(RD BEZ PODSKLEPENÍ)

ŘEZ A-A  
M 1:50

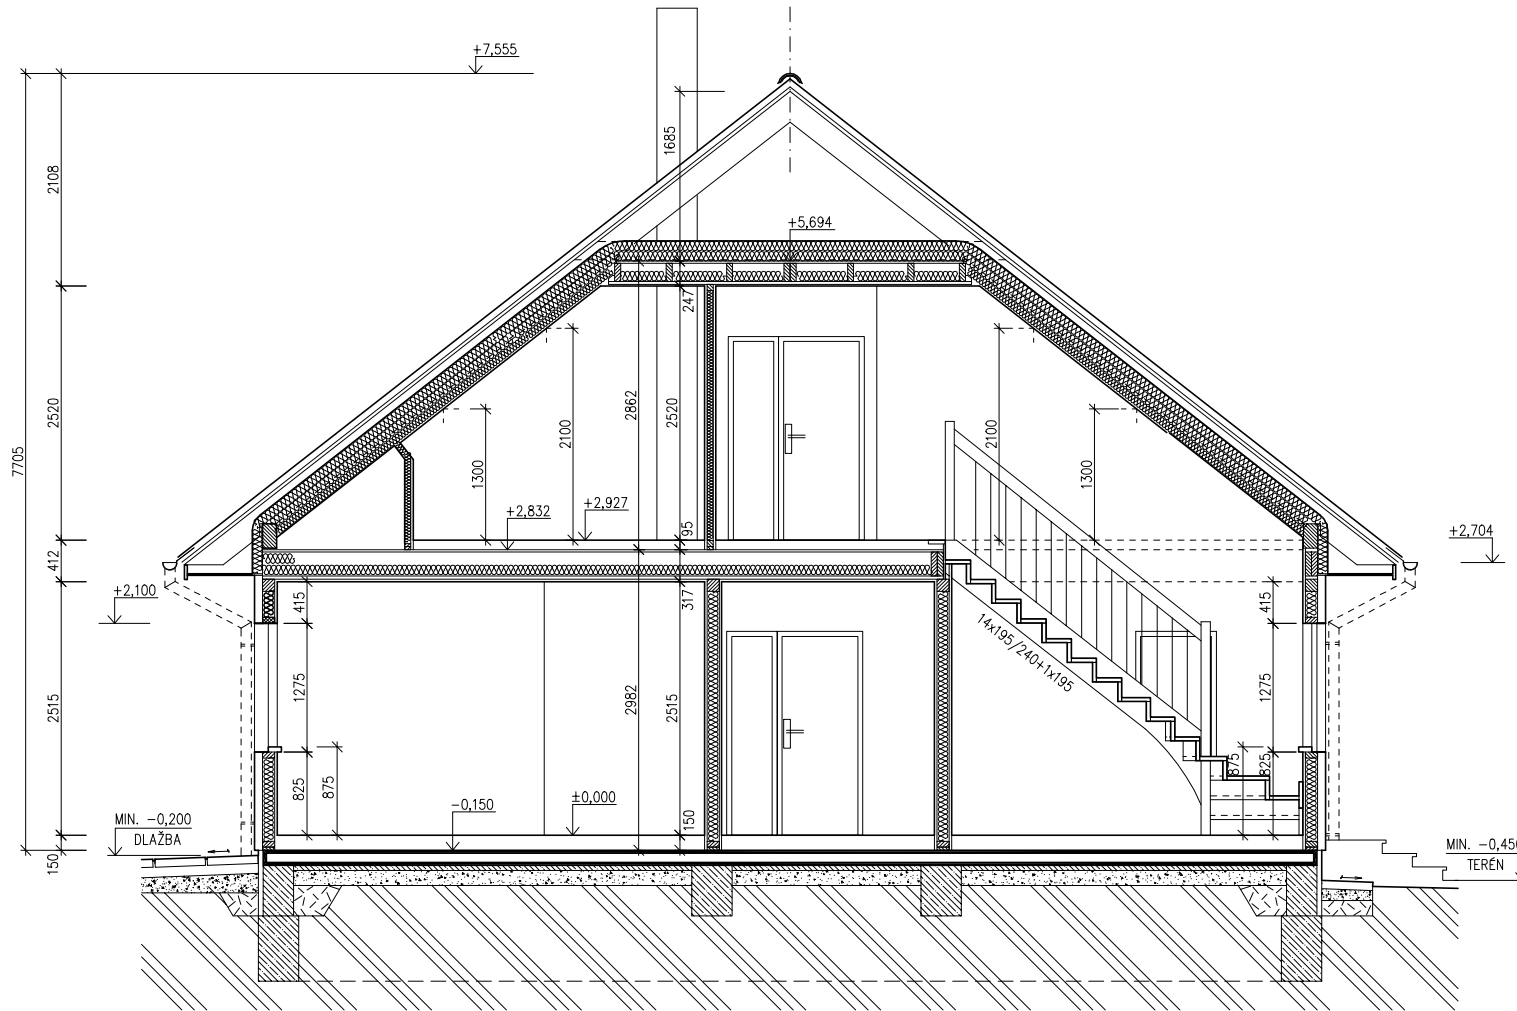

## LEGENDA MATERIÁLU

-  ROSTLÝ TERÉN
-  ŠTĚRKOVÝ NÁSYP
-  ZÁSYP
-  ŽELEZOBETON
-  PROSTÝ BETON
-  DŘEVO
-  TEPELNÁ IZOLACE

SPODNÍ STAVBA  
DODÁVKA ODBĚRATELE

MODEL 06

Zpracovatel




Projekt

Datum: 07/2006

Číslo HS: 33 619



POHLED ZADNÍ

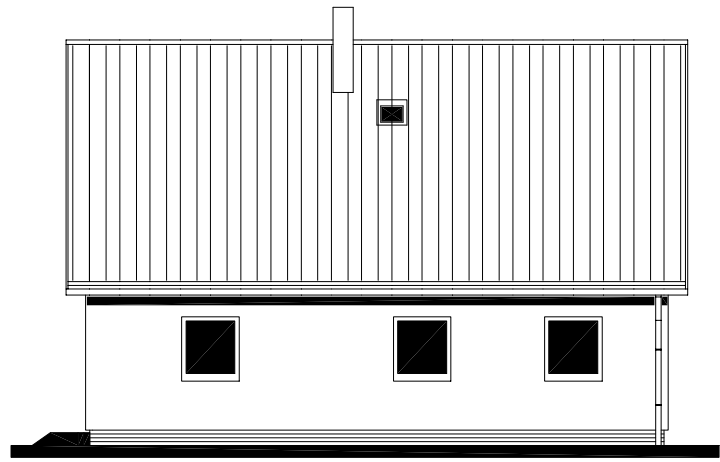


POHLED BOČNÍ /LEVÝ/



POHLEDY M 1:100

POHLED PŘEDNÍ

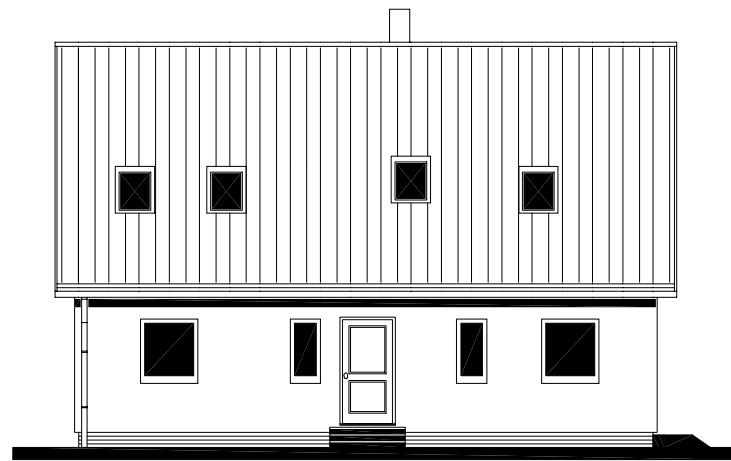

POHLED BOČNÍ /PRAVÝ/






RODINNÝ DOMEK

SOLO Line 117/38kk – SP

(RD BEZ PODSKLEPENÍ)

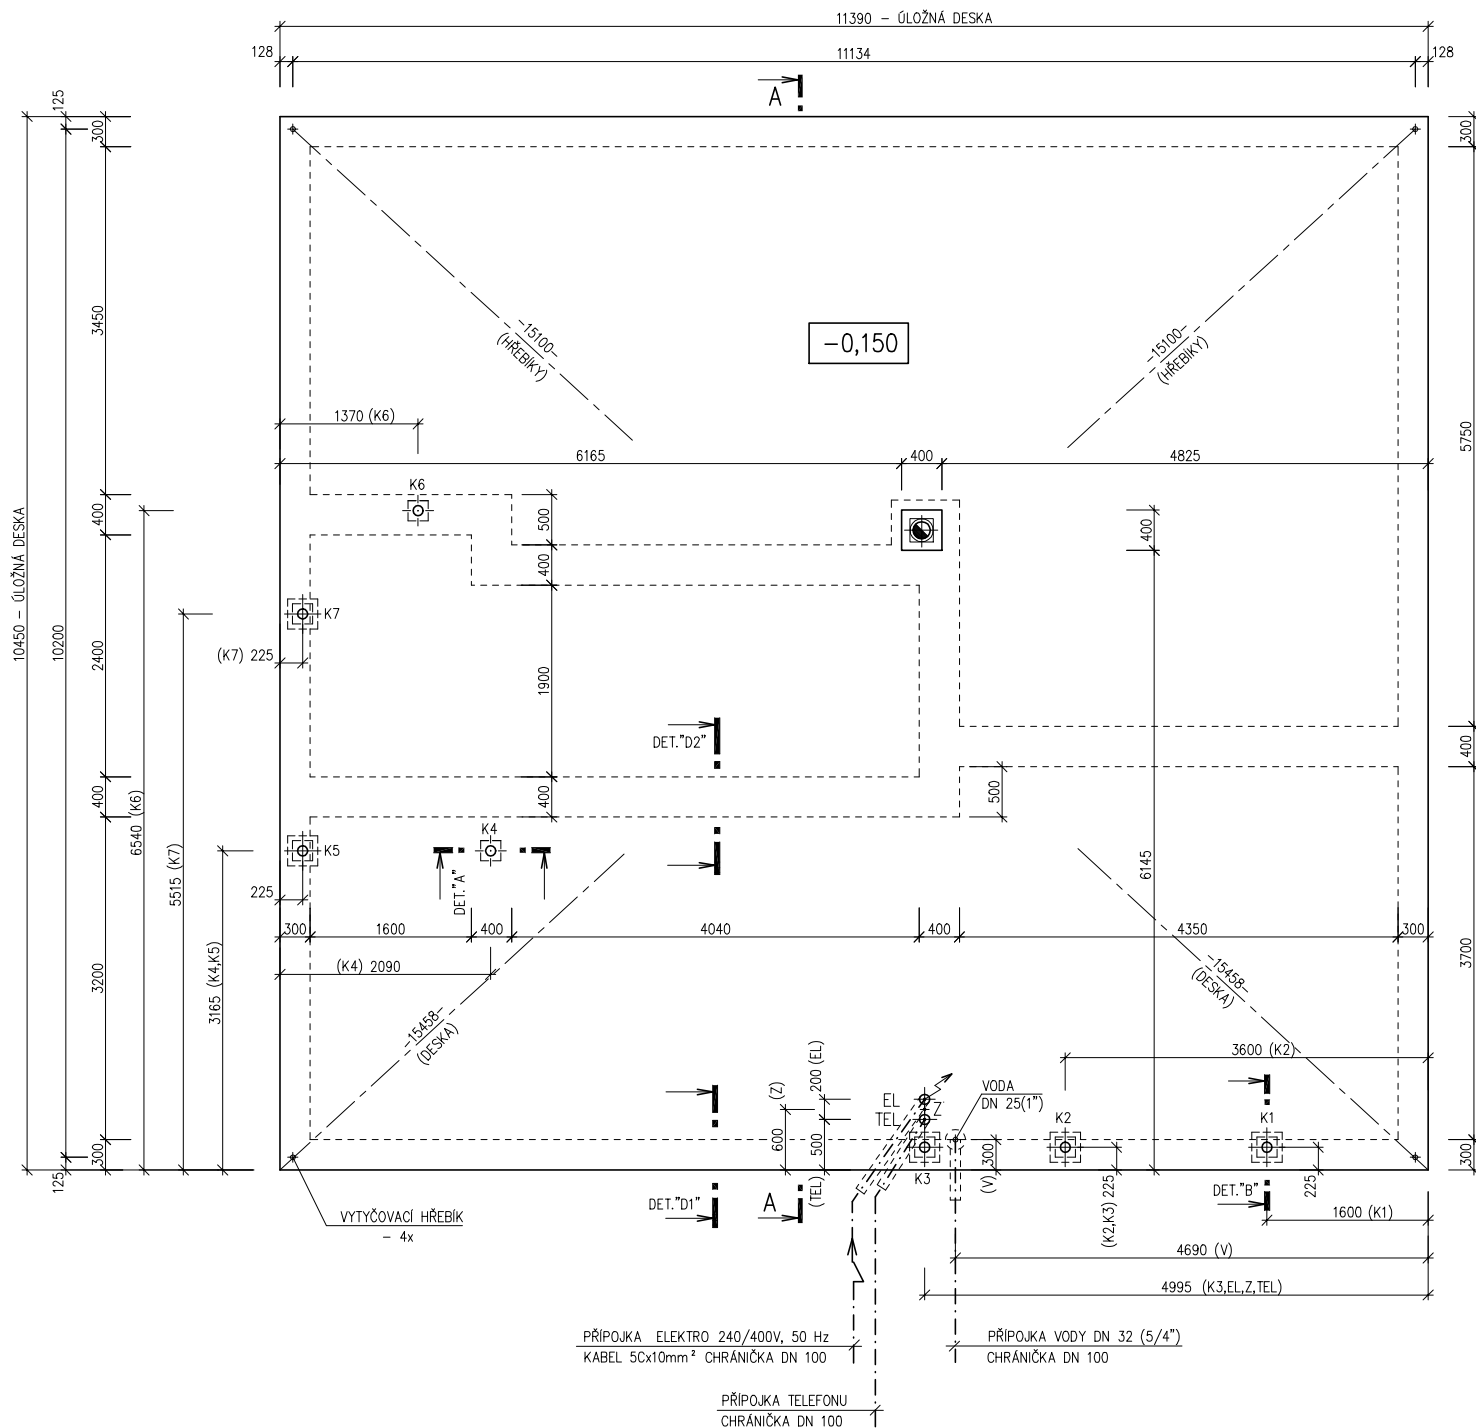

## ÚLOŽNÁ DESKA

M 1 : 50

## POZNÁMKA :

OBVODOVÉ ROZMĚRY ÚLOŽNÉ DESKY	+15 mm
(BEZ VNĚJŠÍCH ÚPRAV)	: - 0 mm
PRAVOUHLOST STAVBY – DÉLKA DIAGONÁLY	: +20 mm
OSY INSTALAČNÍCH PROSTUPŮ	: ±15 mm
VODOROVNOST ÚL. DESKY – MAX. VÝŠKOVÝ ROZDÍL	: 15 mm
– MAX. VÝŠKOVÝ ROZDÍL	
NA DÉLCE 2,0 m	: 8 mm

ŘEZ A-A' + DETAILS PROVEDENÍ ÚLOŽNÉ  
DESKY – VIZ VÝKRESY Č. 011a, 012a, 013a.

Z – ZEMNĚNÍ  
POZINK. PÁS TL. MIN. 3mm, MIN. 100mm<sup>2</sup>,  
SMYČKA 25m,  
(DLE ČSN 33 2000–5–54)

K1 – K7 – KANALIZACE DN 100

MODEL 06

Zpracovatel



Projekt

Datum: 07/2006

Číslo HS: 33 619