



v.č. : 002



RODINNÝ DOMEK

**SOLO Line 117/38kk-1M****+ GARÁŽ**

(RD ČÁSTEČNĚ PODSKLEPENÝ)

**PŮDORYS PŘÍZEMÍ**

M 1:50

**POZNÁMKA:**

OBKLAD STĚN A PŘÍČEK SÁDROKARTONEM TL.12,5 mm  
JE PRO POTŘEBU KÓTOVÁNÍ ZAOKROUHLÉN NA 12 mm.

ZAŘIZOVACÍ PŘEDMĚTY A KONSTRUKCE ZAKRESLENÉ  
ČÁRKOVANĚ NEJSOU SOUČÁSTÍ ZÁKLADNÍ DODÁVKY RD

TECHNICKÉ ZMĚNY JSOU VYHRAZENY

**LEGENDA MÍSTNOSTÍ :**

ČÍSLO	ÚČEL MÍSTNOSTI	PLOCHA m <sup>2</sup>	
101	ZÁDVEŘÍ	3,19	3,19
102	CHODBA	4,68	4,68
103	CHODBA	9,70	9,70
104	KUCHYŇ	19,04	19,04
105	SPIŽ	2,07	2,07
106	OBÝVACÍ POKOJ	25,87	25,87
107	POKOJ	15,53	15,53
108	KOUPELNA, WC	7,66	7,66
109	WC	2,08	2,08
110	ŠATNA	4,21	4,21
111	GARÁŽ	33,00	33,00
112	KOTEL	5,60	5,60
113	VSTUP DO SKLEPA	(3,14)	

OBYTNÁ PLOCHA :	60,44
PŘÍSLUŠENSTVÍ :	71,65
UŽITKOVÁ PLOCHA :	132,09
CELKOVÁ PLOCHA (PODLAHOVÁ) :	132,09

MODEL 06

Zpracovatel  
  
Projekt  
Datum: 08/2006  
Číslo HS: 32 831

v.č. : 005



RODINNÝ DOMEK

**SOLO Line 117/38kk-1M****+ GARÁŽ**

(RD ČÁSTEČNĚ PODSKLEPENÝ)

**PŮDORYS PODKROVÍ**

M 1:50

**POZNÁMKA:**

OBKLAD STĚN A PŘÍČEK SÁDROKARTONEM TL.12,5 mm  
JE PRO POTŘEBU KÓTOVÁNÍ ZAOKROUHLÉN NA 12 mm.

ZAŘIZOVACÍ PŘEDMĚTY A KONSTRUKCE ZAKRESLENÉ  
ČÁRKOVANĚ NEJSOU SOUČÁSTÍ ZÁKLADNÍ DODÁVKY RD


TECHNICKÉ ZMĚNY JSOU VYHRAZENY

**LEGENDA MÍSTNOSTÍ :**

ČÍSLO	ÚČEL MÍSTNOSTI	PLOCHA m <sup>2</sup>	
201	CHODBA, SCHODIŠTĚ	8,52	7,87
202	LOŽNICE	17,45	15,80
203	LOŽNICE	16,48	15,08
204	LOŽNICE	13,00	11,99
205	KOUPELNA, WC	7,50	6,85
206	ŠATNA	3,95	3,60
207	LODŽIE	(4,64)	

OBYTNÁ PLOCHA :	42,87
PŘÍSLUŠENSTVÍ :	18,32
UŽITKOVÁ PLOCHA :	61,19
CELKOVÁ PLOCHA (PODLAHOVÁ) :	66,90

MODEL 06

Zpracovatel  
  
Projekt  
Datum: 08/2006  
Číslo HS: 32 831






# GARÁŽ

(S PODHLEDY)

ŘEZ B-B

M 1:50

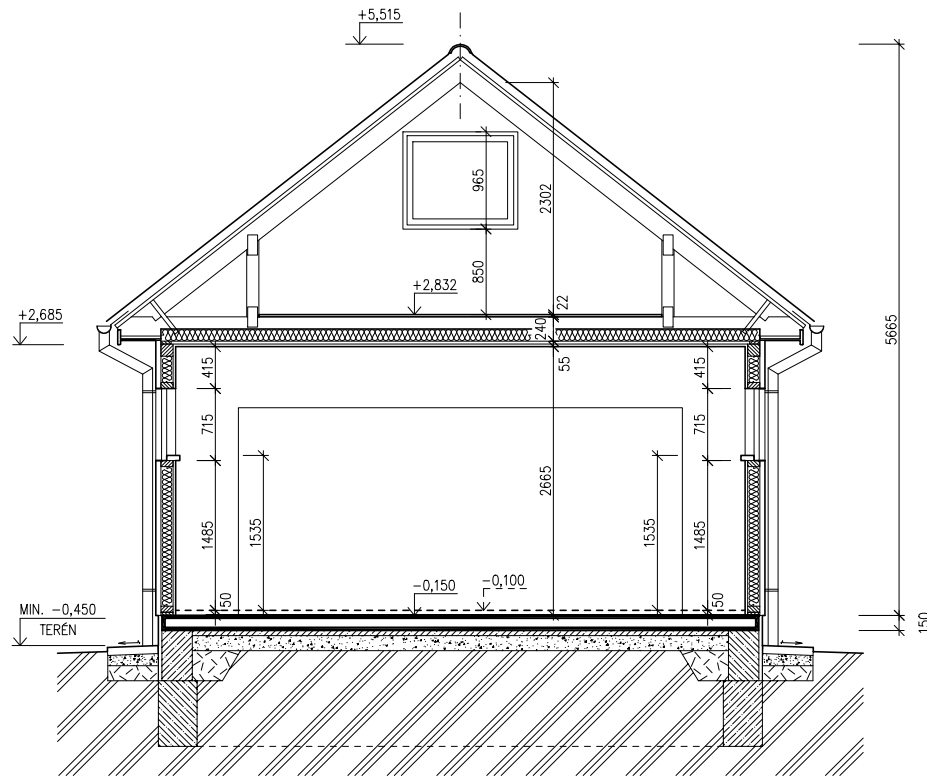

SPODNÍ STAVBA  
DODÁVKA ODBĚRATELE

## LEGENDA MATERIÁLU

-  ROSTLÝ TERÉN
-  ŠTĚRKOVÝ NÁSYP
-  ZÁSYP
-  ŽELEZOBETON
-  PROSTÝ BETON
-  DŘEVO
-  TEPelná IZOLACE

MODEL 06

Zpracovatel  


Projekt  
 Datum: 08/2006  
 Číslo HS: 32 831




RODINNÝ DOMEK  
**RD 117/38<sup>kk</sup>-SP-1M**  
**+ GARÁŽ**

(RD BEZ PODSKLEPENÍ)

POHLEDY M 1:100

POHLED PRAVÝ

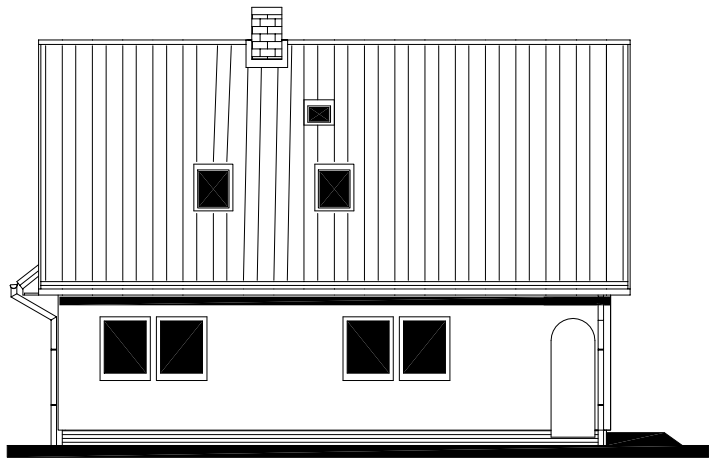


POHLED ŠTÍTOVÝ /PŘEDNÍ/



POHLED LEVÝ



POHLED ŠTÍTOVÝ /ZADNÍ/

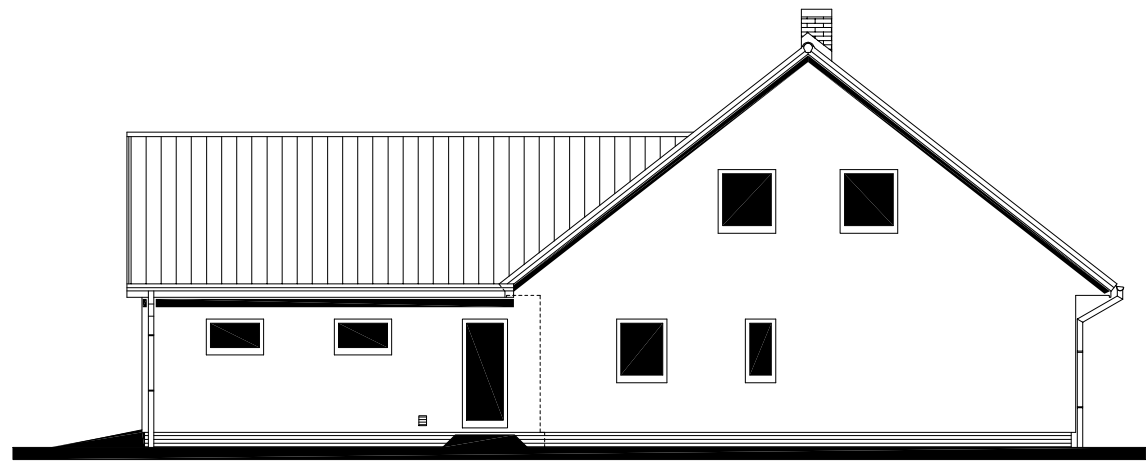


MODEL 06

Zpracovatel  
 RB PRAHA s.r.o.

Projekt  
Datum: 08/2006  
Číslo HS: 32 831

18376 - OLOŽNÁ DESKA

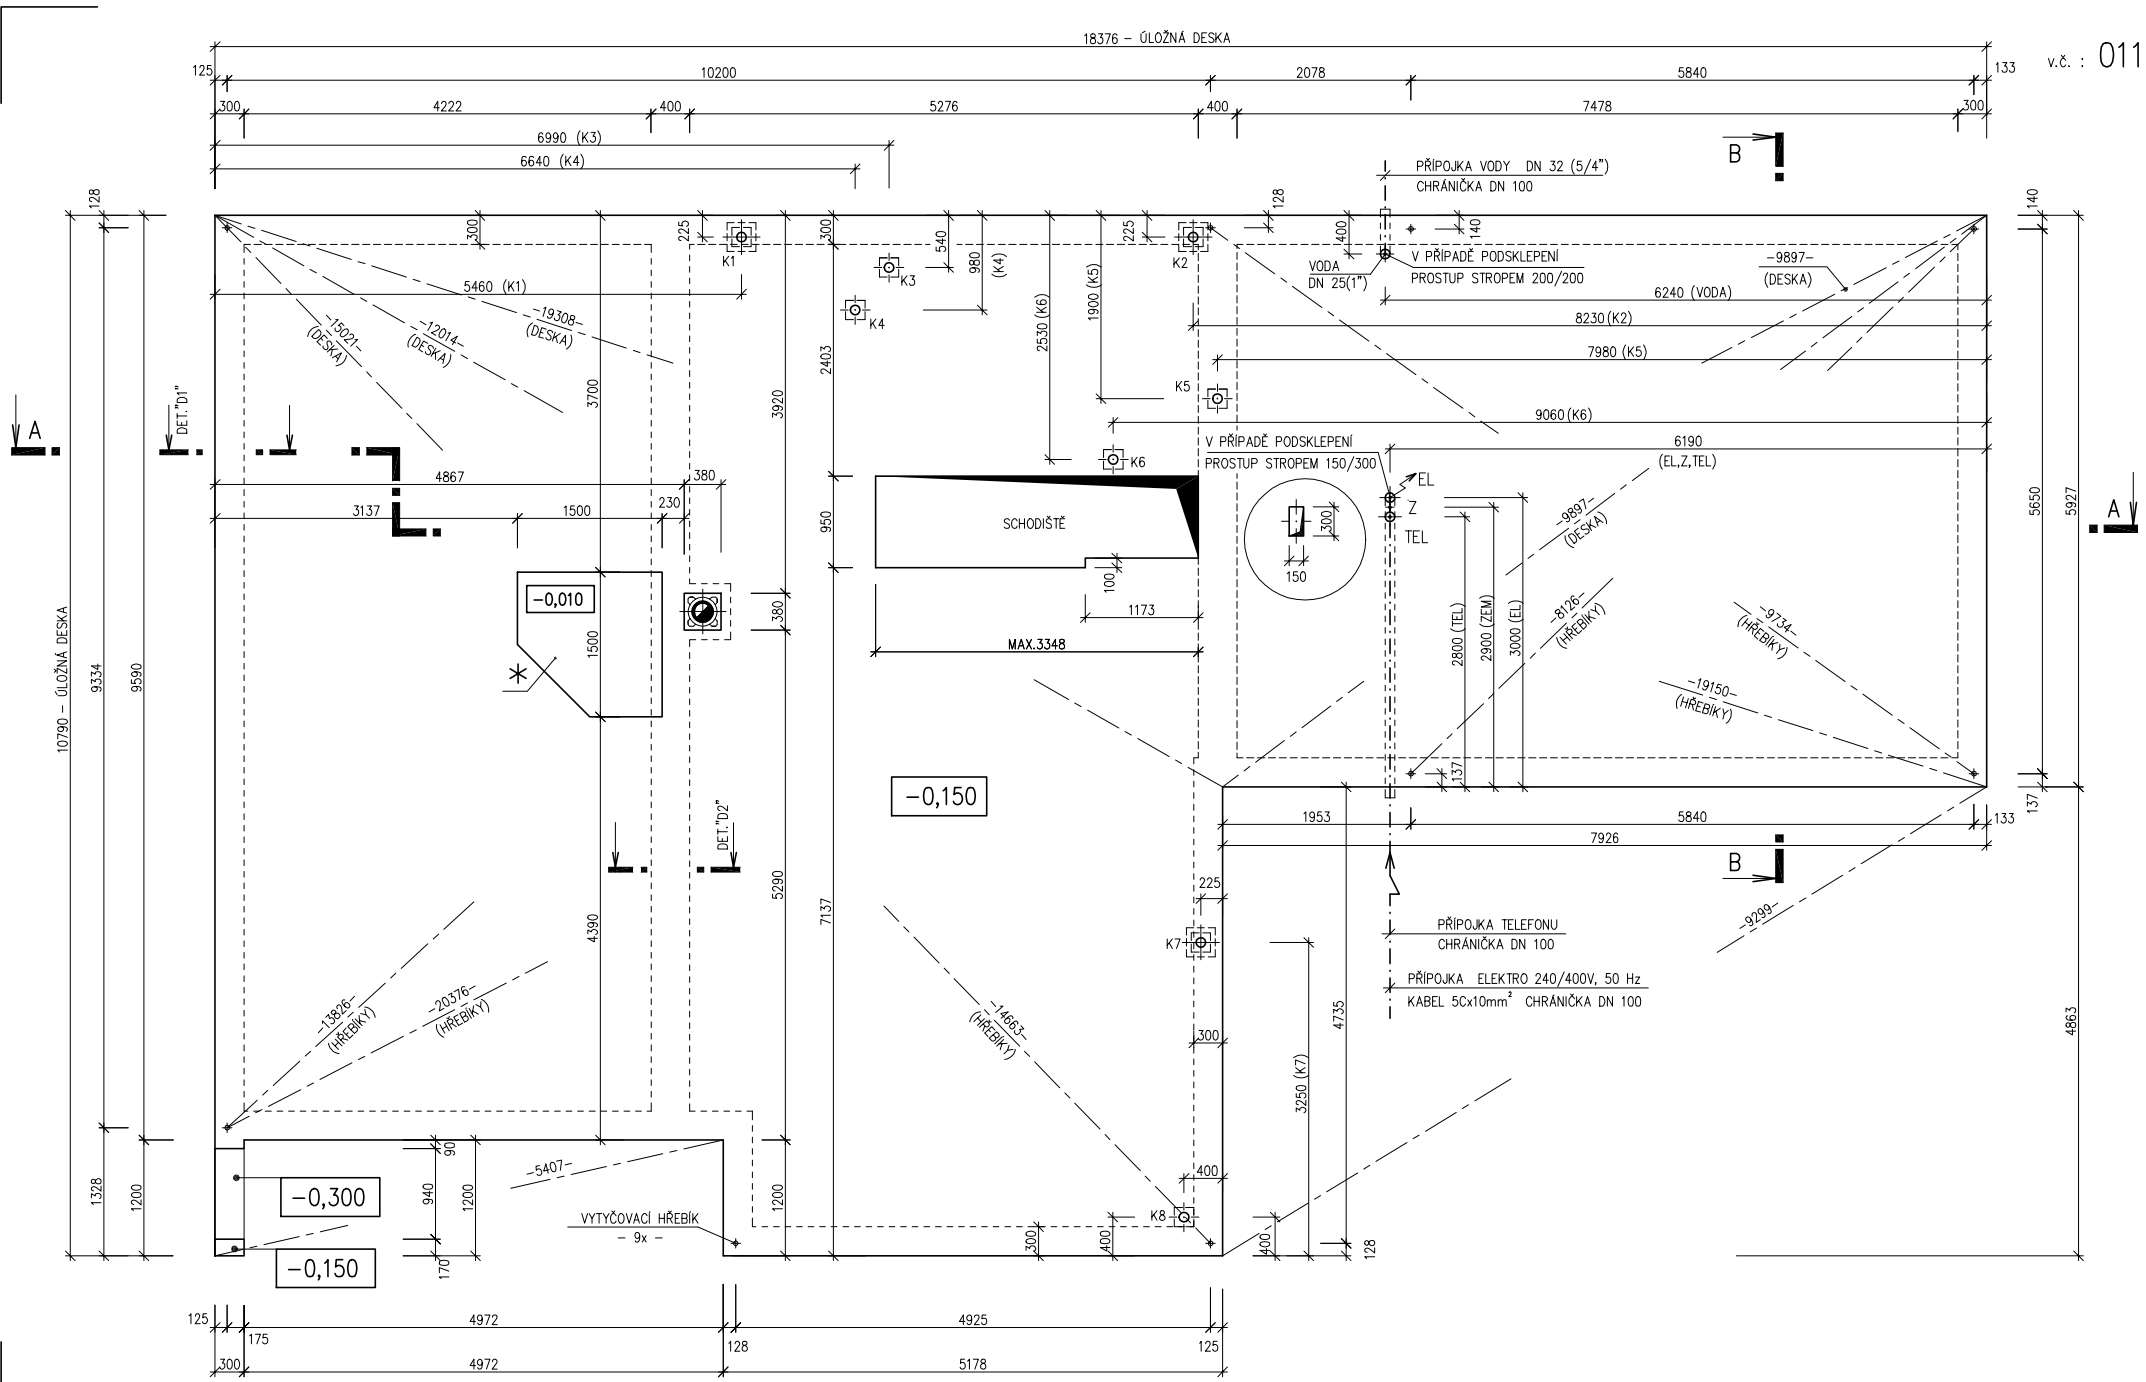



RODINNÝ DOMEK

**SOLO Line 117/38kk**

(RD ČÁSTEČNĚ PODSKLEPENÝ)

ÚLOŽNÁ DESKA

M 1 : 50

## POZNÁMKA :

OBVODOVÉ ROZMĚRY ÚLOŽNÉ DESKY	+15 mm
(BEZ VNĚJŠÍCH ÚPRAV)	: - 0 mm
PRAVŮHLŮST STAVBY – DÉLKA DIAGONÁLY	: +20 mm
OSY INSTALAČNÍCH PROSTUPŮ	: ±15 mm
VODOROVNOST ÚL. DESKY – MAX. VÝŠKOVÝ ROZDÍL	: 15 mm
– MAX. VÝŠKOVÝ ROZDÍL	
NA DÉLCE 2,0 m	: 8 mm

ŘEZ A-A' + DETAILY PROVEDENÍ ÚLOŽNÉ  
DESKY – VIZ VÝKRESY Č. 011a, 012a, 013a.

\* BETONOVÝ SOKL PRO KRB O VĚTŠÍ  
HMOTNOSTI NEŽ 200 KG

Z – ZEMNĚNÍ  
POZINK. PÁS TL. MIN. 3mm, MIN. 100mm<sup>2</sup>,  
SMYČKA 25m,  
(DLE ČSN 33 2000–5–54)

K1 – K8 – KANALIZACE DN 100

MODEL 06

Zpracovatel



Projekt

Datum: 08/2006

Číslo HS: 32 831