



RODINNÝ DOMEK

SOLO Line 117/38^{kk}

(RD BEZ PODSKLEPENÍ)

PŮDORYS PŘÍZEMÍ

M 1:50

POZNÁMKA:

OBKLAD STĚN A PŘÍČEK SÁDROKARTONEM TL.12,5 mm
JE PRO POTŘEBU KÓTOVÁNÍ ZAOKROUHLÉN NA 12 mm.

ZAŘÍZOVACÍ PŘEDMĚTY A KONSTRUKCE ZAKRESLENÉ
ČÁRKOVANĚ NEJSOU SOUČÁSTÍ ZÁKLADNÍ DODÁVKY RD

TECHNICKÉ ZMĚNY JSOU VYHRAZENY

LEGENDA MÍSTNOSTÍ :

| ČÍSLO | ÚČEL MÍSTNOSTI | PLOCHA m ² | |
|-------|----------------------|-----------------------|-------|
| 101 | ZÁDVEŘÍ | 2,84 | 2,84 |
| 102 | CHODBA | 7,48 | 7,48 |
| 103 | KUCHYŇ | 11,54 | 11,54 |
| 104 | OBÝVACÍ POKOJ | 36,19 | 36,19 |
| 105 | POKOJ | 18,01 | 18,01 |
| 106 | POKOJ | 12,77 | 12,77 |
| 107 | KOUPELNA | 6,75 | 6,75 |
| 108 | PŘIPOJOVACÍ MÍSTNOST | 2,88 | 2,88 |
| 109 | WC – HOSTÉ | 3,00 | 3,00 |
| 110 | UŽITKOVÁ MÍSTNOST | 3,67 | 1,98 |

OBYTNÁ PLOCHA : 66,97

PŘÍSLUŠENSTVÍ : 36,47

UŽITKOVÁ PLOCHA : 103,44

CELKOVÁ PLOCHA (PODLAHOVÁ) : 105,13

3455
MODEL 05


Zpracovatel



Projekt

Datum: 03/2005

Číslo HS: 33 513

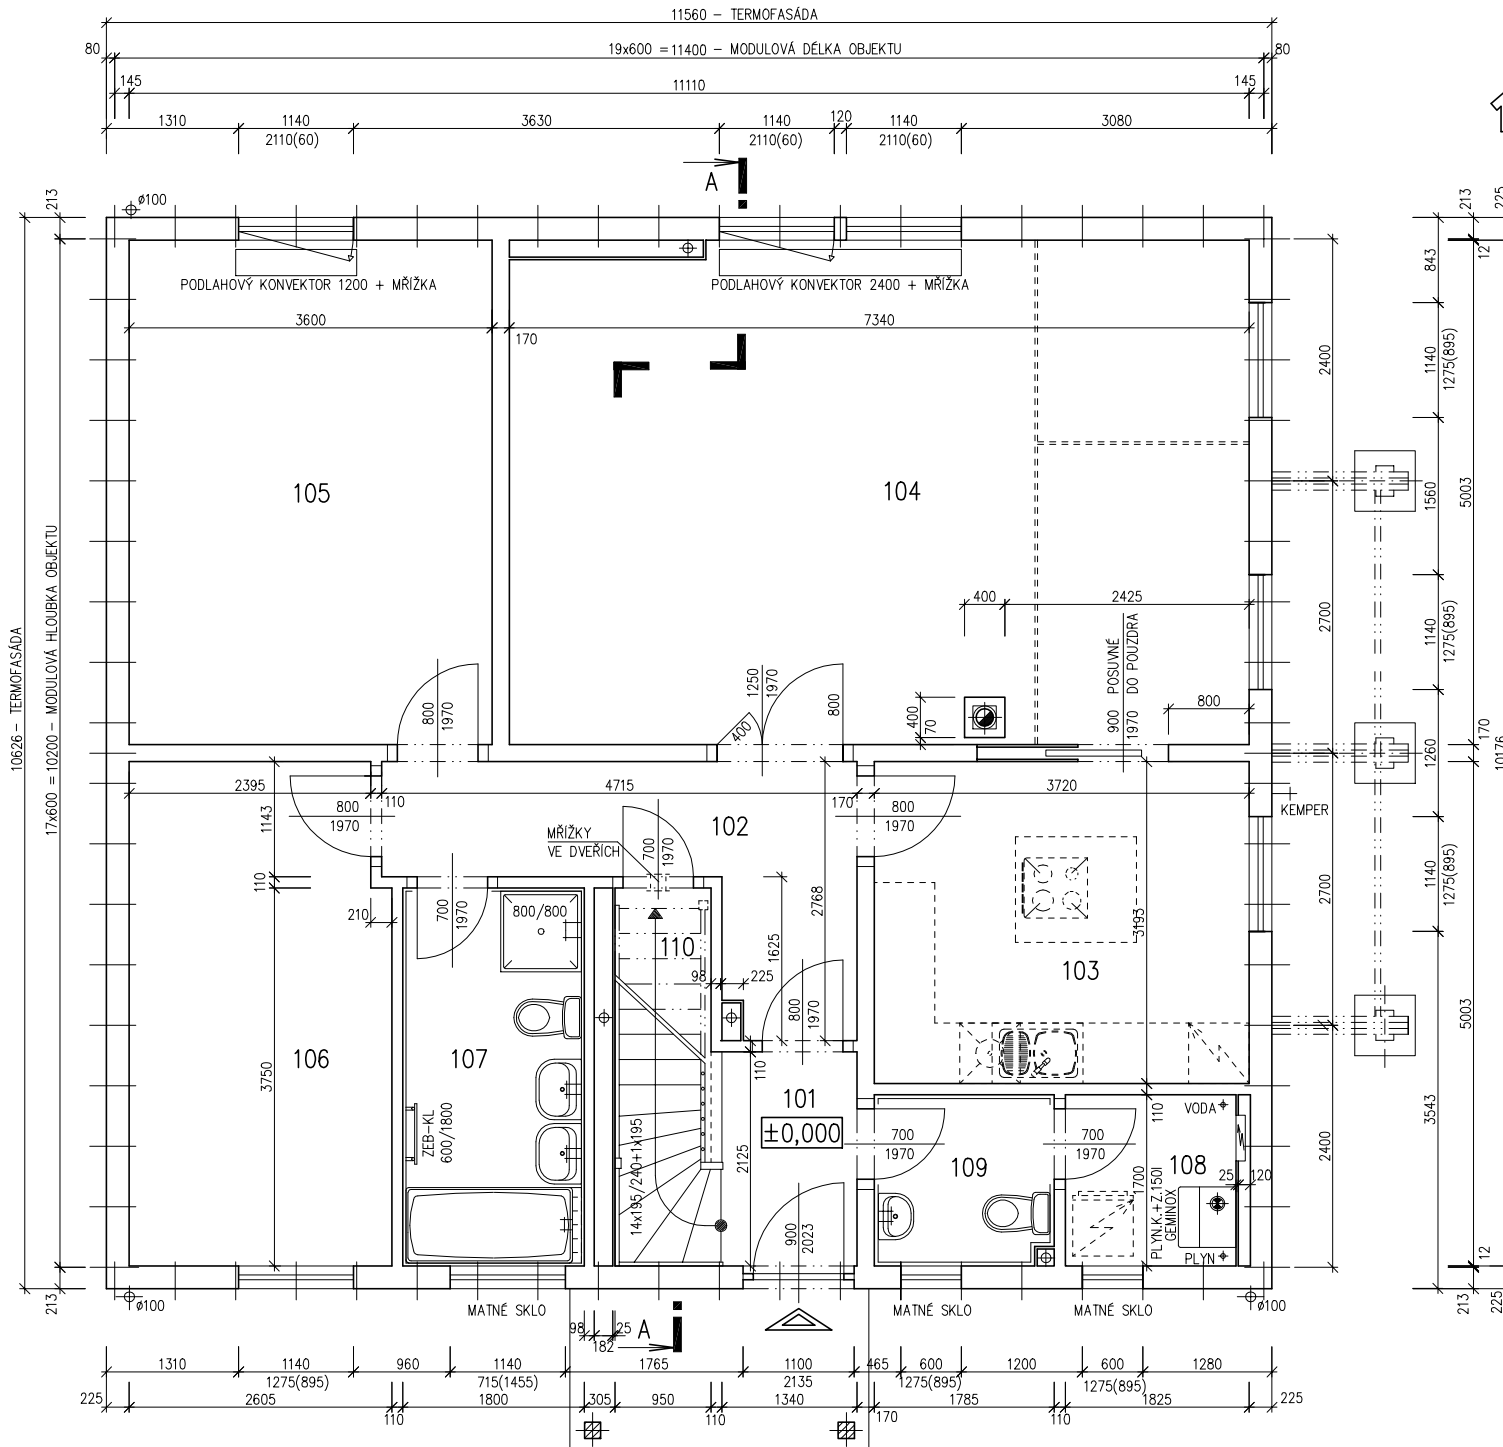



RODINNÝ DOMEK

SOLO Line 117/38*kk

(RD BEZ PODSKLEPENÍ)

PŮDORYS PODKROVÍ

M 1:50

POZNÁMKA:

OBKLAD STĚN A PŘÍČEK SÁDROKARTONEM TL.12,5 mm
JE PRO POTŘEBU KÓTOVÁNÍ ZAKROUHLLEN NA 12 mm.

ZAŘIZOVACÍ PŘEDMĚTY A KONSTRUKCE ZAKRESLENÉ
ČÁRKOVANĚ NEJSOU SOUČÁSTÍ ZÁKLADNÍ DODÁVKY RD

TECHNICKÉ ZMĚNY JSOU VYHAZENY

LEGENDA MÍSTNOSTÍ :

| ČÍSLO | ÚČEL MÍSTNOSTI | PLOCHA m ² | |
|-------|-------------------|-----------------------|-------|
| 201 | CHODBA, SCHODIŠTĚ | 7,15 | 7,15 |
| 202A | POKOJ | 12,61 | 11,76 |
| 202B | POKOJ | 12,78 | 11,93 |
| 203 | POKOJ | 10,99 | 10,28 |
| 204 | POKOJ | 13,48 | 12,48 |
| 205 | KOUPELNA | 4,66 | 4,09 |
| 206 | KOUPELNA | 4,66 | 4,09 |
| 207 | KOUPELNA | 4,41 | 3,84 |
| 208 | KOUPELNA | 5,65 | 4,96 |

| | |
|------------------------------|-------|
| OBYTNÁ PLOCHA : | 46,45 |
| PŘÍSLUŠENSTVÍ : | 24,13 |
| UŽITKOVÁ PLOCHA : | 70,58 |
| CELKOVÁ PLOCHA (PODLAHOVÁ) : | 76,39 |

3455
MODEL 05

Zpracovatel



Projekt

Datum: 03/2005

Číslo HS: 33 513

10626 - TERMOFASÁDA


17x600 = 10200 - MODULOVÁ HLBOJKÁ OBJEKTU

213
35333

213

225

225

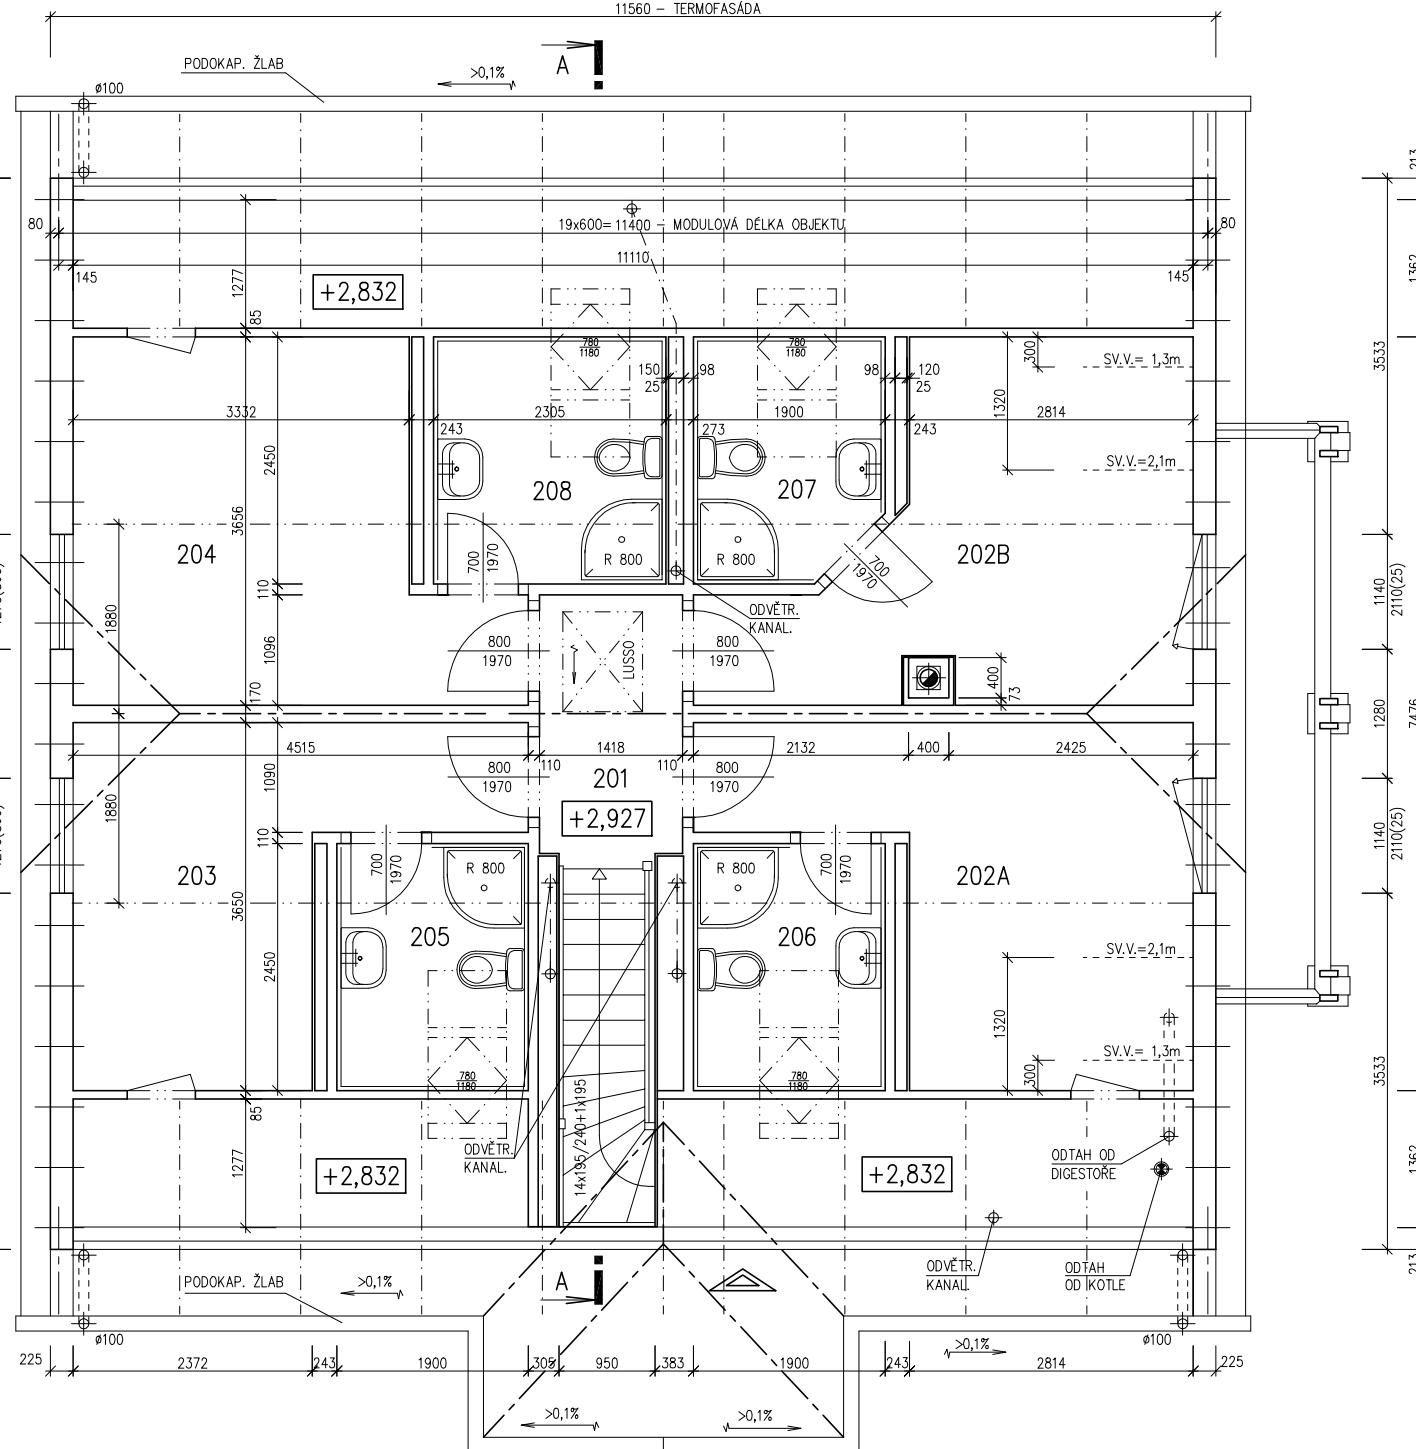213
35333

213

225

225




RODINNÝ DOMEK

SOLO Line 117/38kk

(RD BEZ PODSKLEPENÍ)

ŘEZ A-A

M 1:50

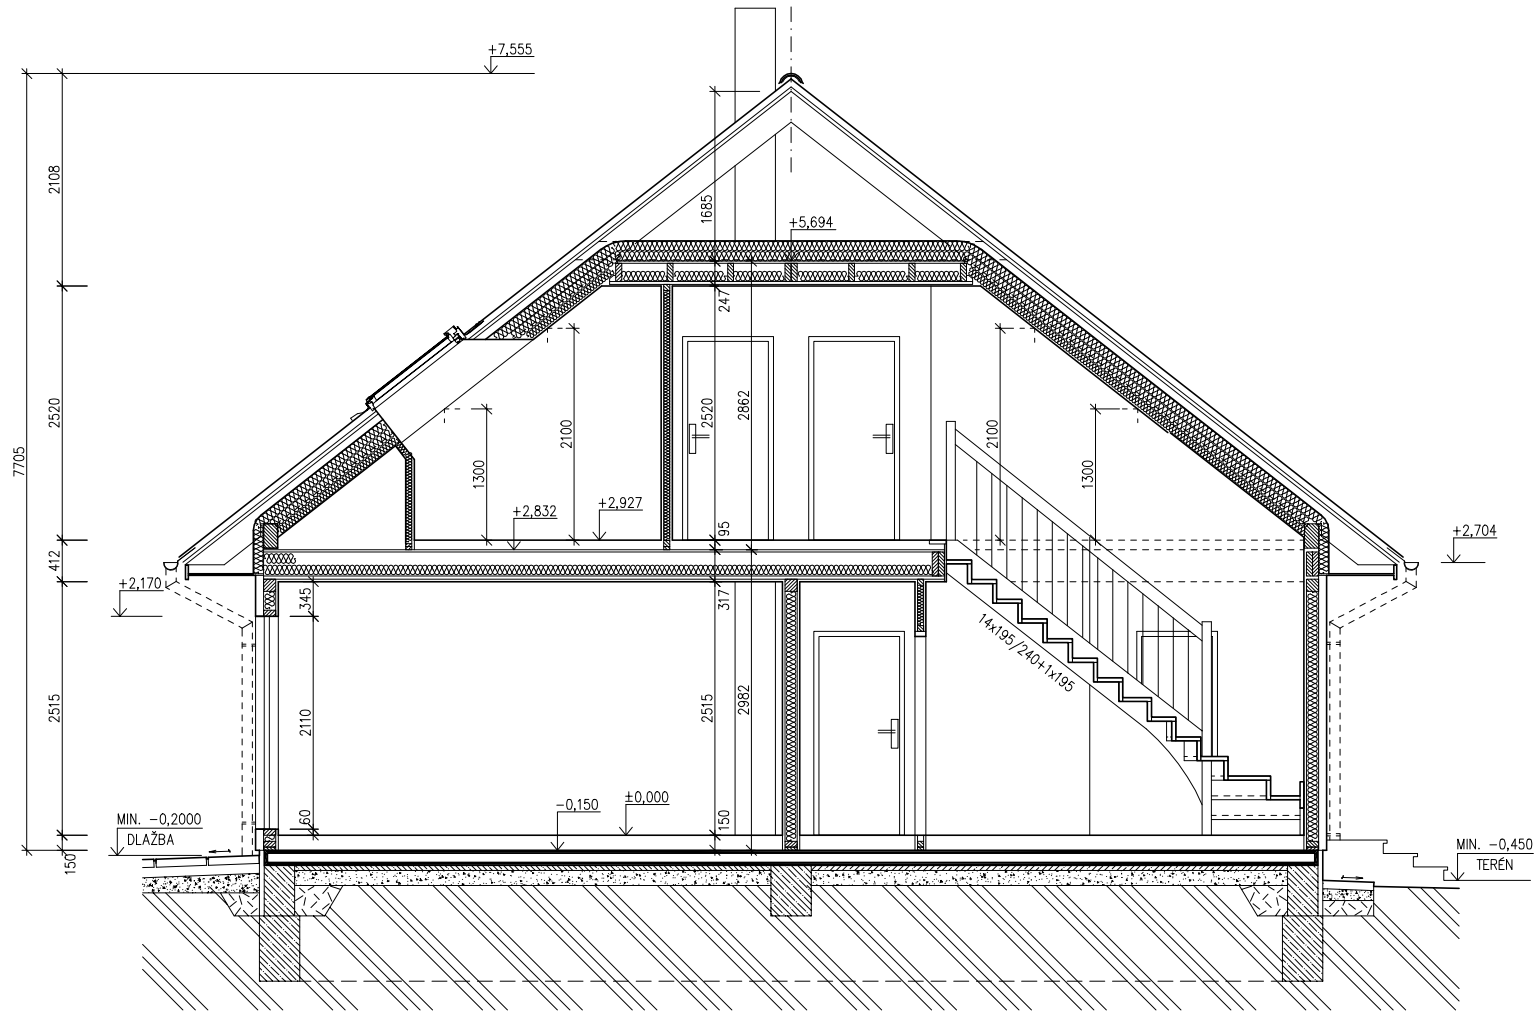SPODNÍ STAVBA
DODÁVKA ODBĚRATELE

LEGENDA MATERIÁLU

-  ROSTLÝ TERÉN
-  ŠTĚRKOVÝ NÁSYP
-  ZÁSYP
-  ŽELEZOBETON
-  PROSTÝ BETON
-  DŘEVO
-  TEPelná Izolace

3455
MODEL 05

Zpracovatel




Projekt

Datum: 03/2005


Číslo HS: 33 513




POHLED ZADNÍ

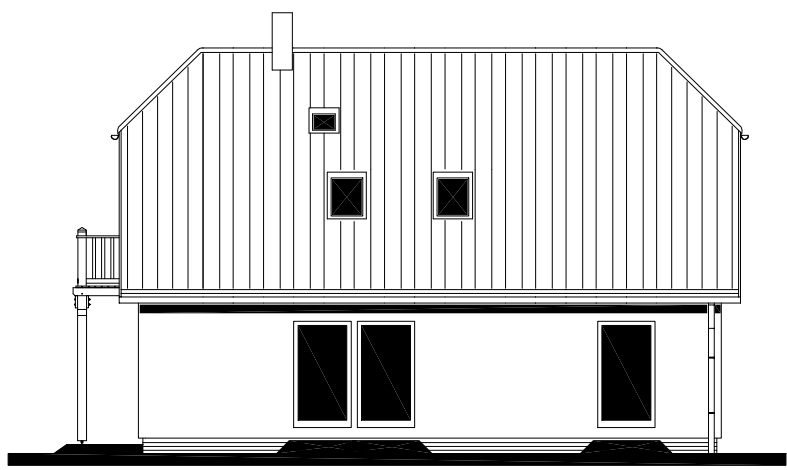


POHLED BOČNÍ /LEVÝ/

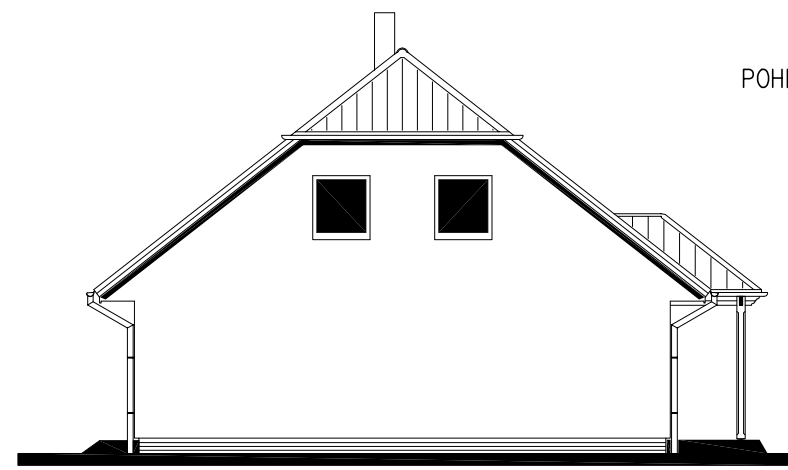

POHLED PŘEDNÍ

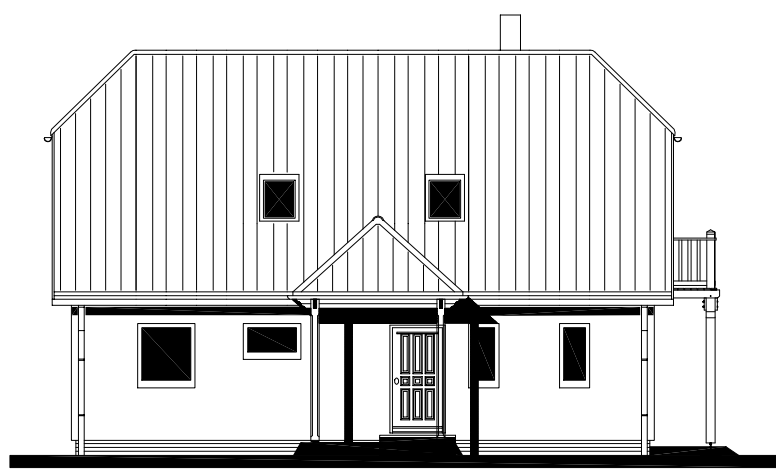

POHLED BOČNÍ /PRAVÝ/

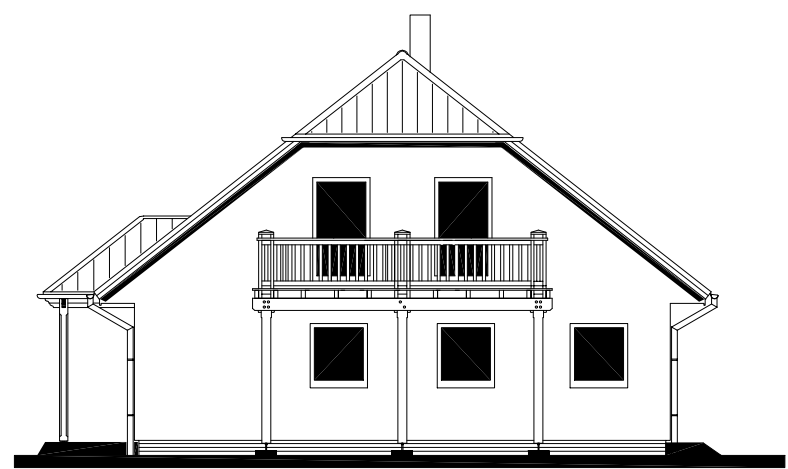



RODINNÝ DOMEK


SOLO Line 117/38kk

(RD BEZ PODSKLEPENÍ)

ÚLOŽNÁ DESKA

M 1 : 50

DETAIL ZÁKLADOVÉ PATKY

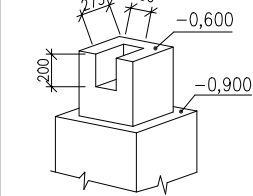

POZNÁMKA :


OBVODOVÉ ROZMĚRY ÚLOŽNÉ DESKY (BEZ VNĚJŠÍCH ÚPRAV) : +
 PRAVOÚHLSTAVBY – DÉLKA DIAGONÁLY : +
 OSY INSTALAČNÍCH PROSTUPŮ : +
 VODOROVNOST ÚL. DESKY – MAX. VÝŠKOVÝ ROZDÍL : +
 – MAX. VÝŠKOVÝ ROZDÍL NA DÉLCE 2,0 m :

ŘEZ A-A' + DETAILS PROVEDENÍ ÚLOŽNÉ DESKY – VIZ VÝKRESY Č. 011a, 012a, 013a.

VÝVOD PLYNU JE INFORMATIVNÍ – JEHO PROVEDENÍ ŘEŠÍ DLE MÍSTNÍCH PODMÍNEK PROJEKTANT ODBĚRATELE.

Z – ZEMNĚNÍ
 POZINK. PÁS TL. MIN. 3mm, MIN. 100mm²,
 SMYČKA 25m,
 (DLE ČSN 33 2000-5-54)

K1 – K9 – KANALIZACE DN 100

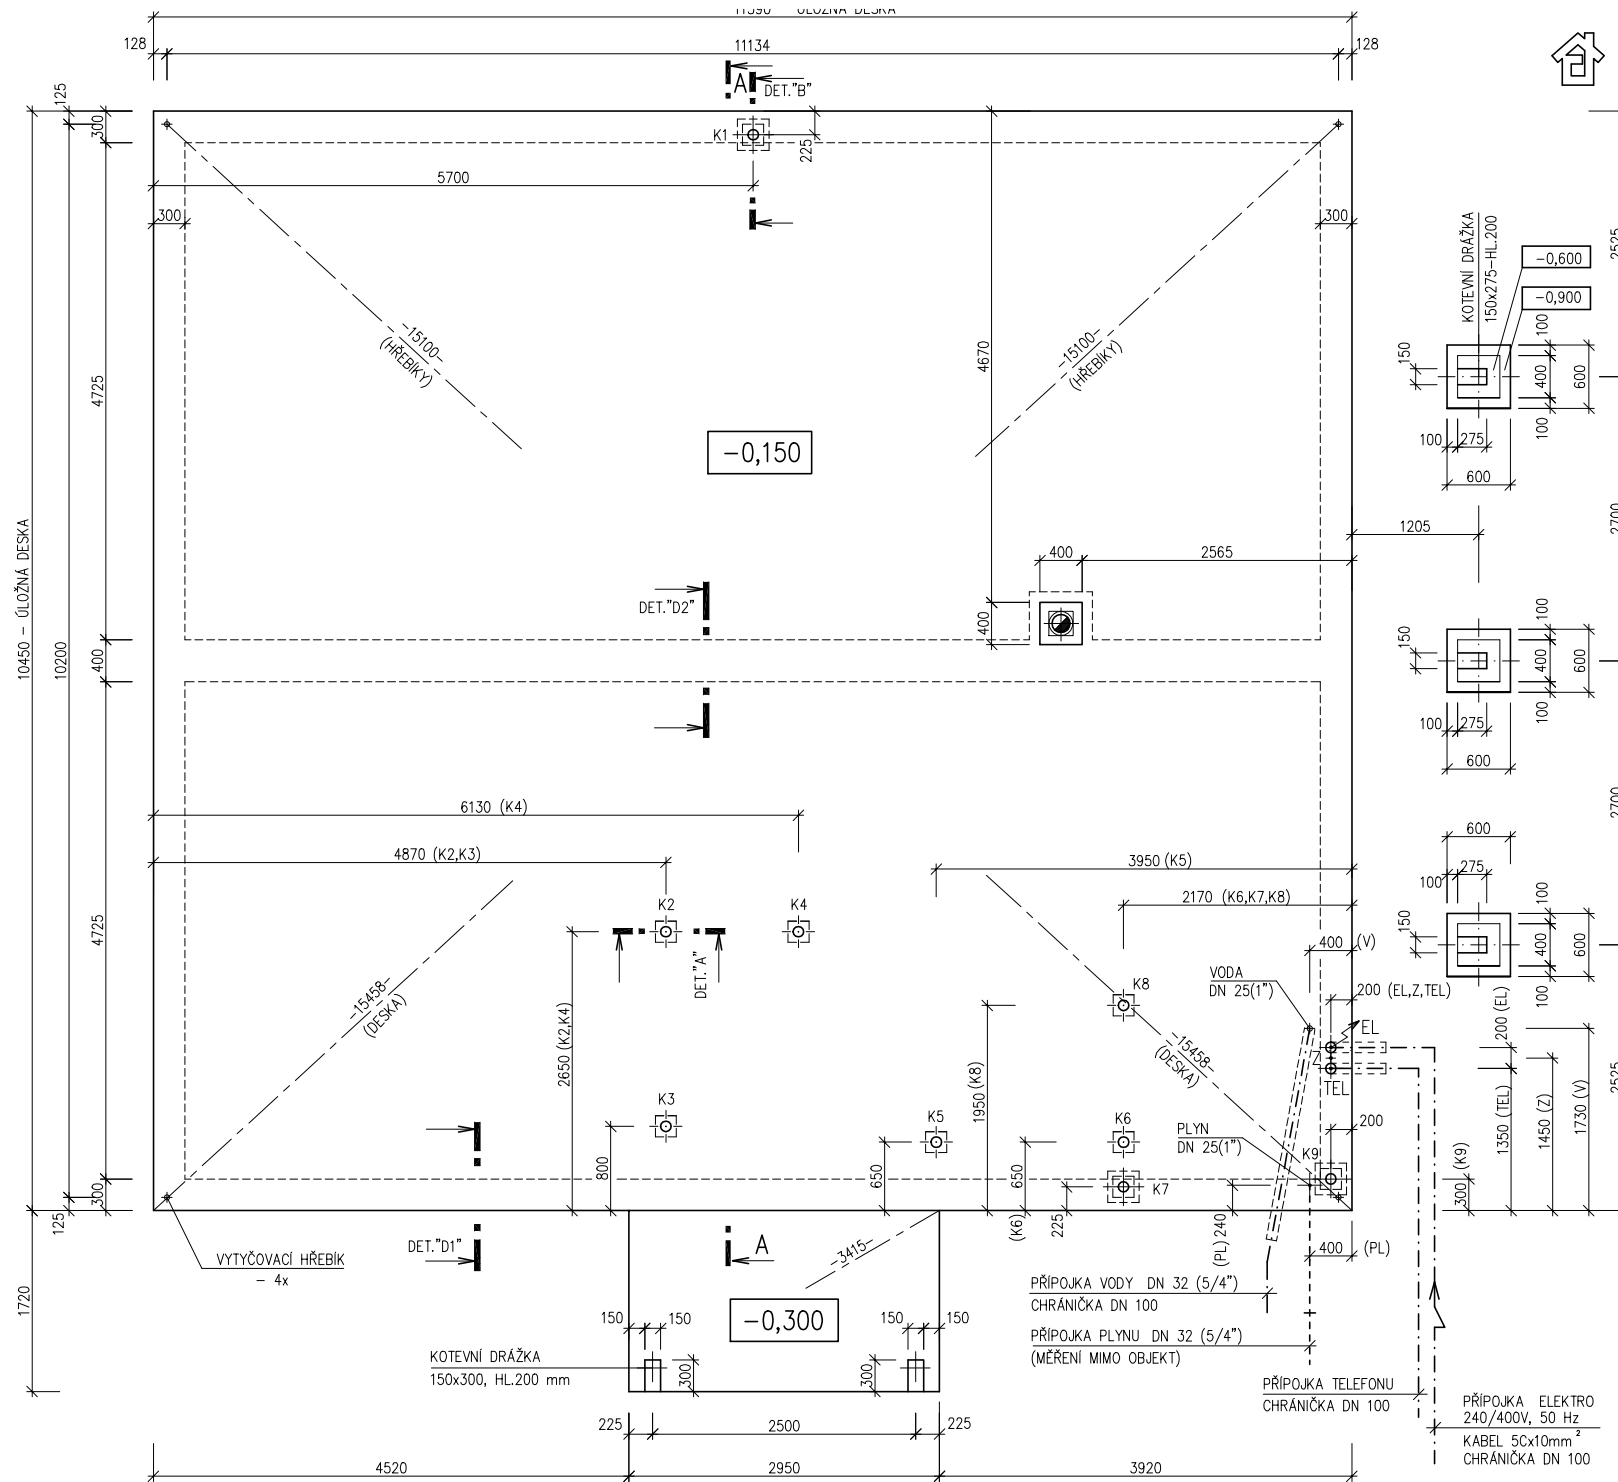

Zpracovatel



Projek

Datum:

Číslo HS: