

v.č. : 002

v.č. : 002



RODINNÝ DOMEK

**SOLO Line 117/38kk - 2M**

(RD BEZ PODSKLEPENÍ)

PŮDORYS PŘÍZEMÍ

M 1:50

**POZNÁMKA:**

OBKLAD STĚN A PŘÍČEK SÁDROKARTONEM TL.12,5 mm  
JE PRO POTŘEBU KÓTOVÁNÍ ZAKROUHLĚN NA 12 mm.

ZAŘÍZOVACÍ PŘEDMĚTY A KONSTRUKCE ZAKRESLENÉ  
ČÁRKOVANĚ NEJSOU SOUČÁSTÍ ZÁKLADNÍ DODÁVKY RD

TECHNICKE ZMĚNY JSOU VYHRAZENY


**LEGENDA MÍSTNOSTÍ :**

ČÍSLO	ÚČEL MÍSTNOSTI	PLOCHA m <sup>2</sup>
101	ZÁDVEŘÍ	4,29
102	CHODBA	8,40
103	CHODBA	9,90
104	KUCHYŇ	19,57
105	SPIŽ	2,07
106	OBÝVACÍ POKOJ	28,42
107	POKOJ	15,53
108	KOUPELNA, WC	7,90
109	KOTEL	2,31
110	ŠATNA	4,21
111	GARÁŽ	(32,09)
112	PRÁDELNA	4,81

OBÝTNÁ PLOCHA :	43,95
PŘÍSLUŠENSTVÍ :	61,54
UŽITKOVÁ PLOCHA :	105,49
CELKOVÁ PLOCHA (PODLAHOVÁ) :	107,41

Zpracoval

Projekt  
 Datum: 08/2005  
 Číslo HS: 33 564

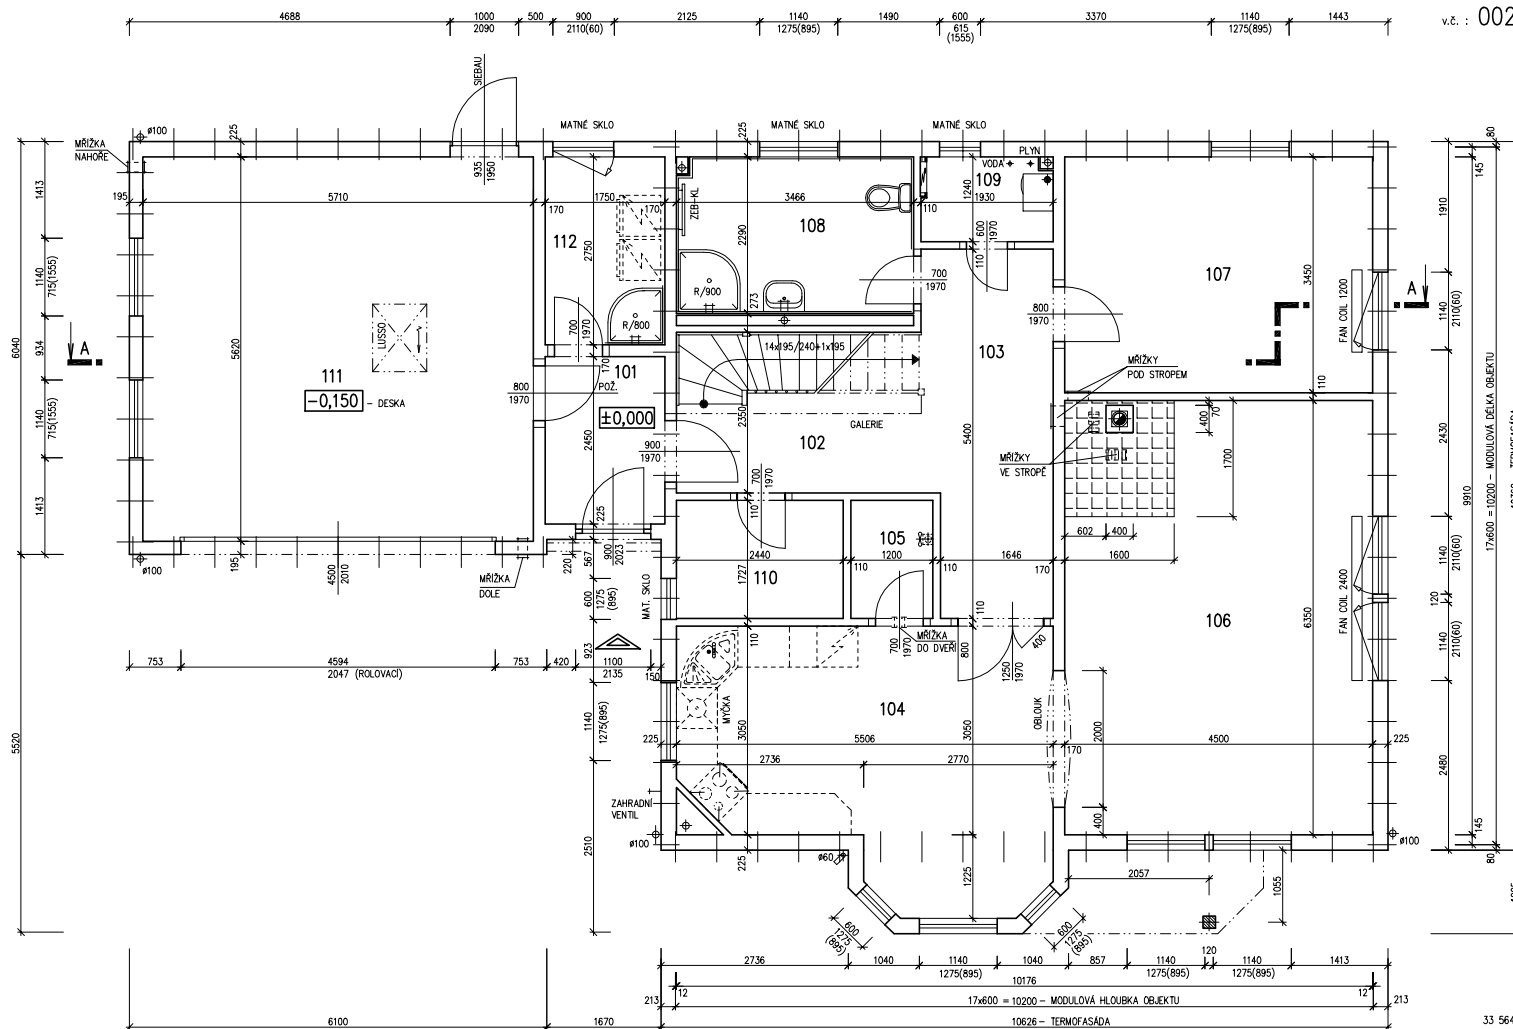

33 564  
08/2005

v.č. : 005

v.č. : 005



RODINNÝ DOMEK

**SOLO Line 117/38<sup>kk</sup> –2M**

(RD BEZ PODSKLEPENÍ)

PŮDORYS PODKROVÍ

M 1:50

## POZNÁMKA:


OBKLAD STĚN A PŘÍČEK SÁDROKARTONEM TL.12,5 mm  
JE PRO POTŘEBU KÓTOVÁNÍ ZAKROUHELEN NA 12 mm.

ZAŘÍZOVACÍ PŘEDMĚTY A KONSTRUKCE ZAKRESLENÉ  
ČÁRKOVANÉ NEJSOU SOUČÁSTÍ ZÁKLADNÍ DODÁVKY RD

TECHNICKÉ ZMĚNY JSOU VYHRAZENY

## LEGENDA MÍSTNOSTÍ :

ČÍSLO	ÚČEL MÍSTNOSTI	PLOCHA m <sup>2</sup>	
201	CHODBA, SCHODIŠTĚ	12,70	12,22
202	LOŽNICE	20,99	19,28
203	LOŽNICE	15,25	14,01
204	LOŽNICE	13,00	11,77
205	KOUPELNA, WC	8,18	7,55
206	-	-	-
207	BALKON	(7,14)	(7,14)
OBYTNÁ PLOCHA :		45,06	
PŘÍSLUŠENSTVÍ :		19,77	
UŽITKOVÁ PLOCHA :		64,83	
CELKOVÁ PLOCHA (PODLAHOVÁ) :		70,12	

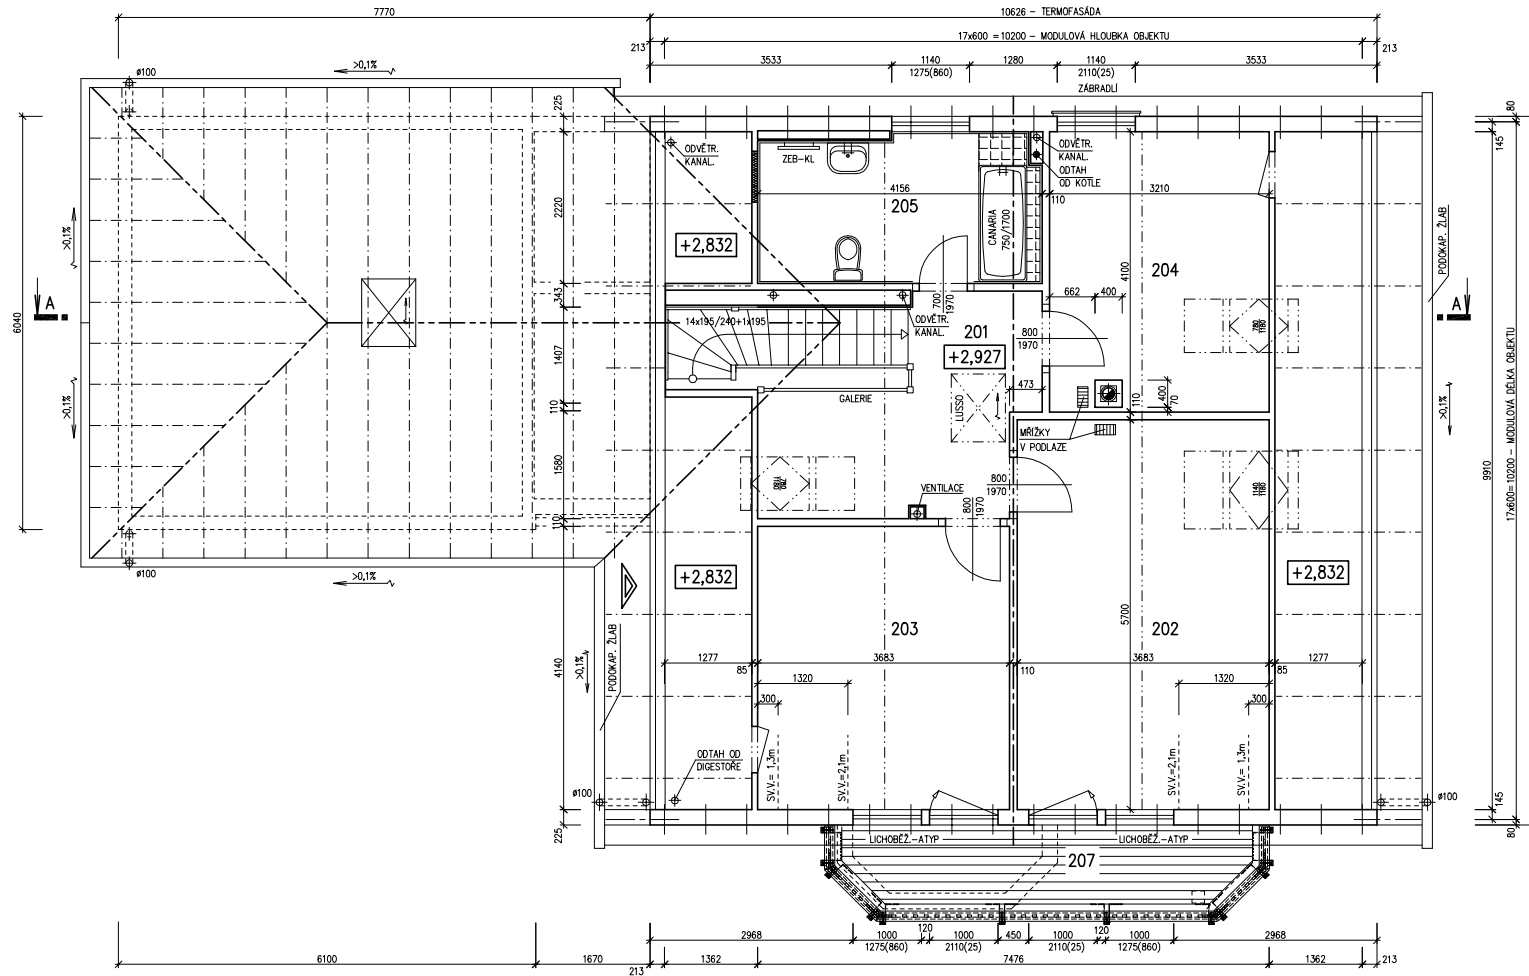33 564  
08/2005


Zpracoval  
  
 Projekt  
 Datum: 08/2005  
 Číslo HS: 33 564

v.č. : 006

v.č. : 006

RODINNÝ DOMEK  
**SOLO Line 117/38<sup>kk</sup> -2M**  
(RD BEZ PODSKLEPENÍ)

ŘEZ A-A  
M 1:50

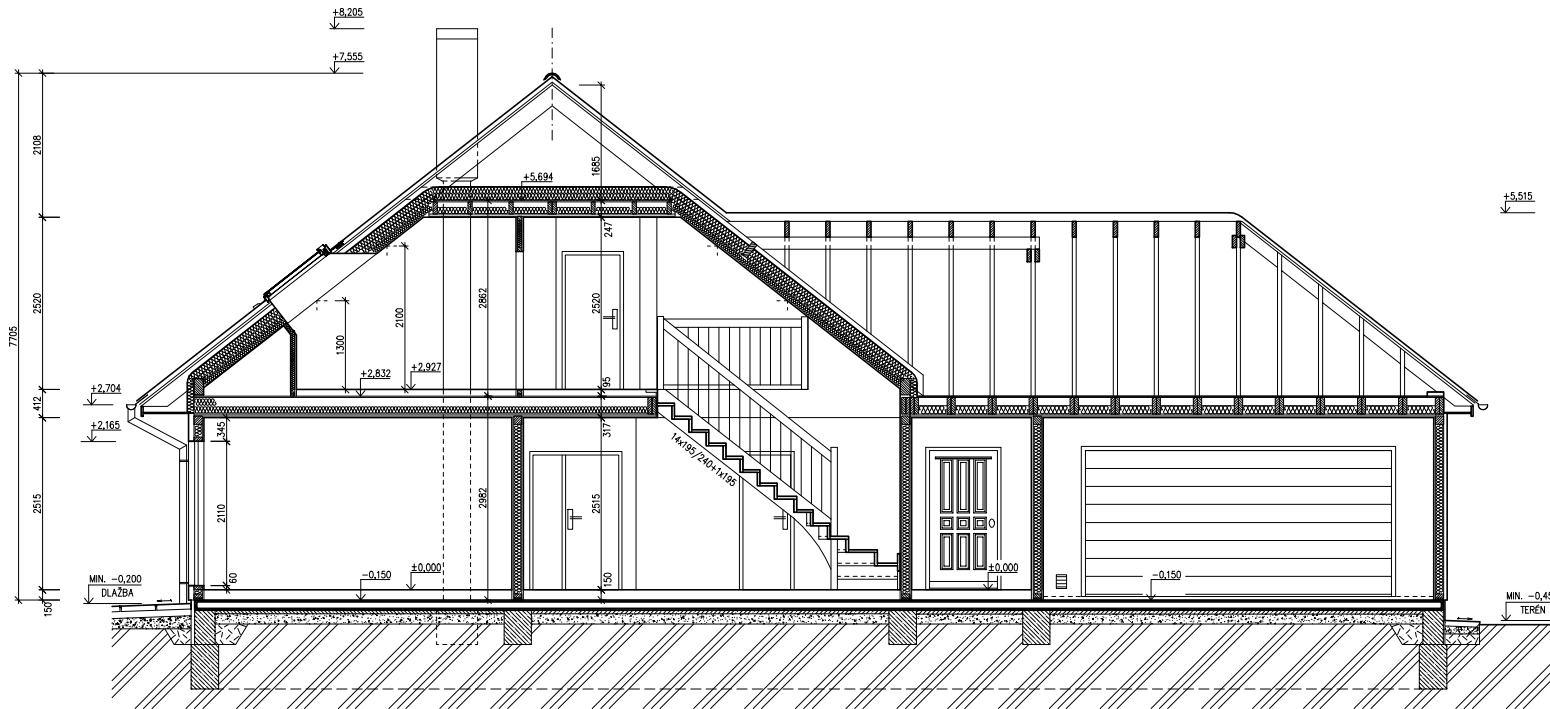

SPODNÍ STAVBA  
DODÁVKA ODBĚRATELE

LEGENDA MATERIÁLU

-  ROSTLÝ TERÉN
-  ŠTĚRKOVÝ NÁSYP
-  ZÁSYP
-  ŽELEZOBETON
-  PROSTÝ BETON
-  DŘEVO
-  TEPELNÁ IZOLACE

33 564  
09/2005

Zpracovatel  
**GEOPROJEKT**  
Projekt  
Datum: 09/2005  
Číslo HS: 33 564




RODINNÝ DOMEK

**SOLO Line 117/38kk – 2M**

(RD BEZ PODSKLEPENÍ)

POHLED PRAVÝ

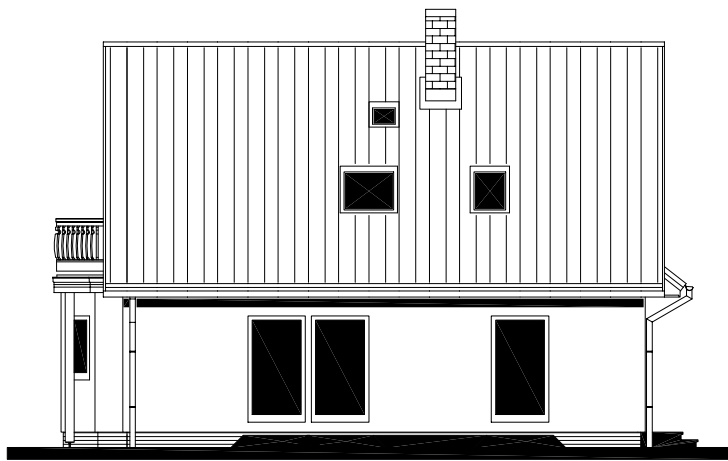

POHLED ŠTÍTOVÝ /PŘEDNÍ/



POHLEDY M 1:100

POHLED LEVÝ



POHLED ŠTÍTOVÝ /ZADNÍ/




Zpracovatel



Projekt

Datum: 08/2005

Číslo HS: 33 564

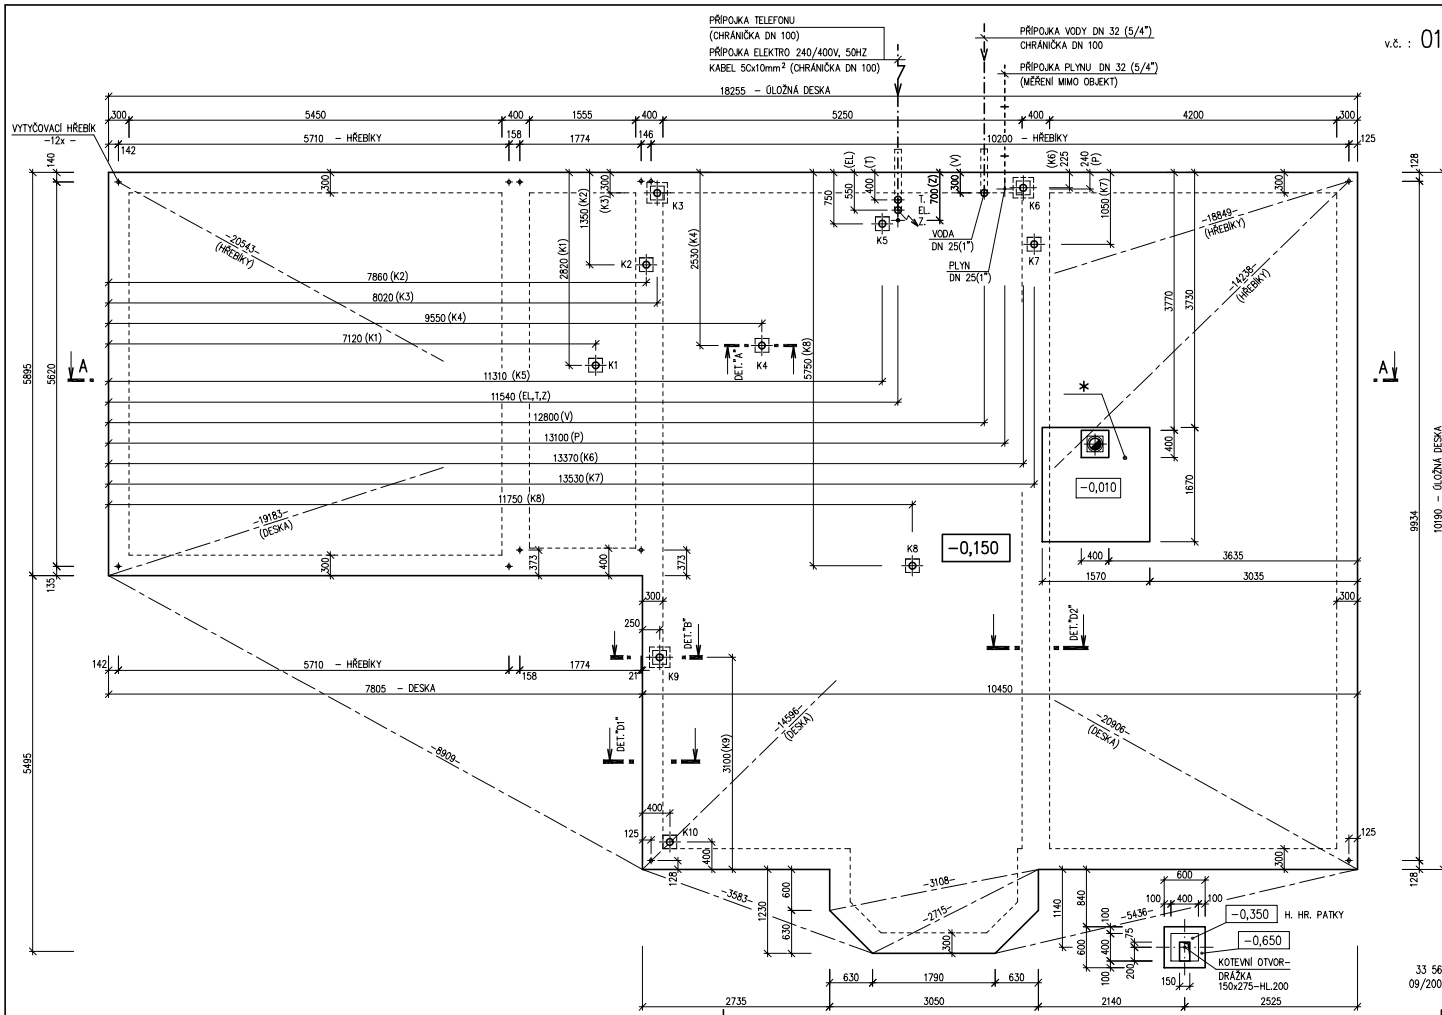

v.č. : 011



RODINNÝ DOMEK

**SOLO Line 117/38kk - 2M**


v.č. : 011

(RD BEZ PODSKLEPENÍ)

**ŌLOŽNÁ DESKA**

M 1 : 50

**DETAIL ZÁKLADOVÉ PATKY**

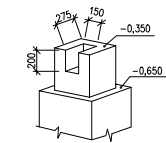

**POZNÁMKA :**

OBVODOVÉ ROZMĚRY ŌLOŽNÉ DESKY : +15 mm  
 (BEZ VNĚŠÍCH ÚPRAV) : - 0 mm  
 PRAVOUHLOST STAVBY - DĚLKA DIAGONÁLY : +20 mm  
 OSY INSTALAČNÍCH PROSTUPŮ : ±15 mm  
 VODOROVNOST ŌL. DESKY - MAX. VÝŠKOVÝ ROZDÍL : 15 mm  
 - MAX. VÝŠKOVÝ ROZDÍL : 8 mm  
 NA DĚLCE 2,0 m

ŘEZ A-A' + DETAILY PROVEDENÍ ŌLOŽNÉ  
 DESKY - VIZ VÝKRESY Č. 011a, 012a, 013a.

Z - ZEMNĚNÍ  
 POZINK. PÁS TL. MIN. 3mm, MIN. 100mm<sup>2</sup>,  
 SMYČKA 25m,  
 VÝVOD 100mm NAD ŌLOŽNOU DESKU  
 (DLE ČSN 33 2000-5-54)

VÝVOD PLYNU JE INFORMATIVNÍ - JEHO  
 PROVEDENÍ ŘEŠÍ DLE MÍSTNÍCH PODMÍNEK  
 PROJEKTANT ODBĚRATELE.

\* BETONOVÝ SOKL PRO KRB O VĚTŠÍ  
 HMŌTNOSTI NEŽ 200 KG

K1 - K10 - KANALIZACE DN 100

Zpracovatel  
**GEB PROJEKTEM**

Projekt  
 Datum: 09/2005  
 Číslo HS: 33 564