



POHLED PRAVÝ

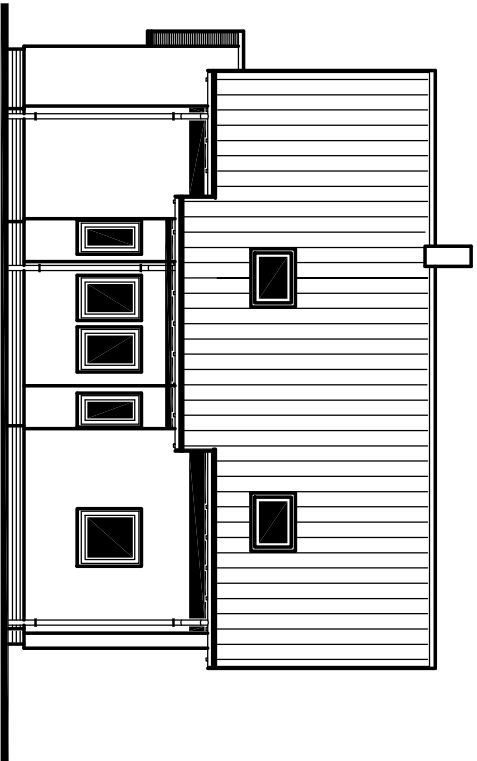

POHLED ULIČNÍ

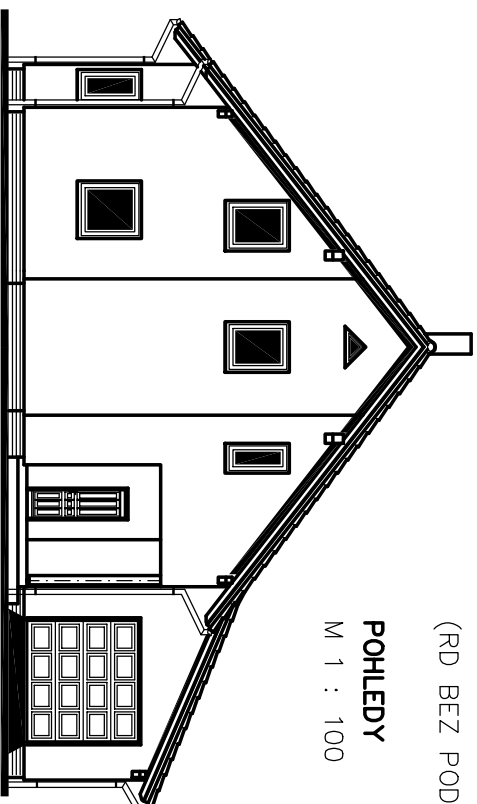


RODINNÝ DOMEK S GARÁŽÍ
RD 97/38*/P-sp + GARÁŽ
 ROZTEČ VAZNIC 3600
 (RD BEZ PODSKLEPENÍ)


POHLEDY
 M 1 : 100




POHLED LEVÝ

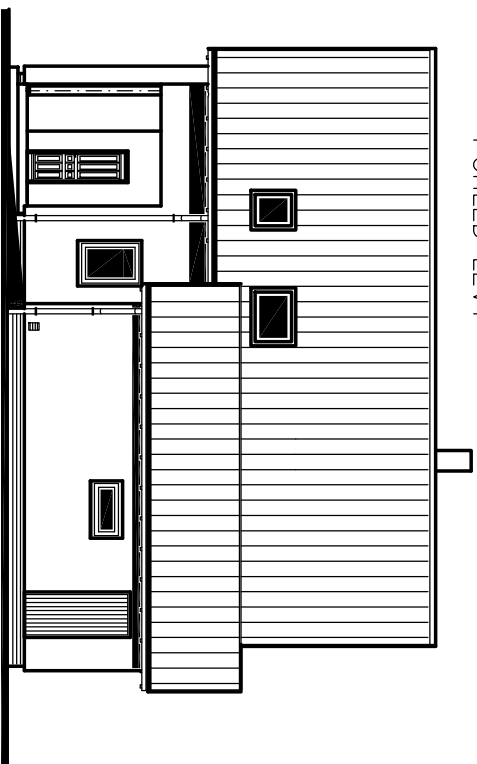

POHLED ZAHRADNÍ

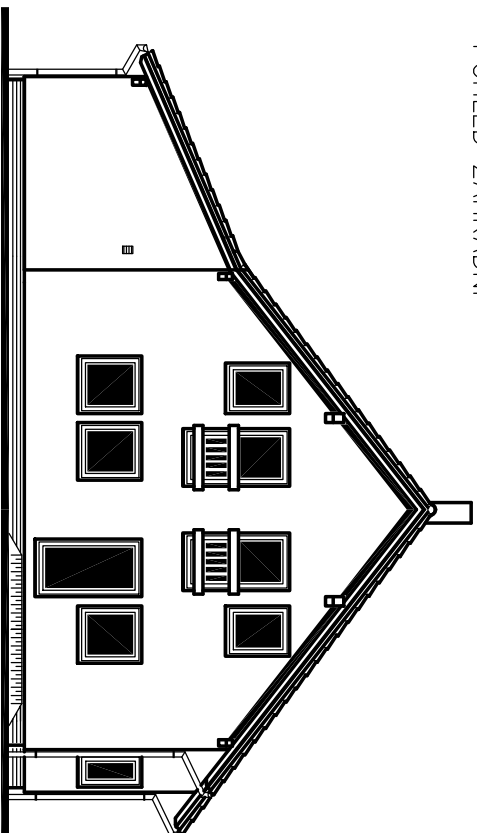

Zpracoval
PROJEKT
 Datum: 09/03
 Číslo HS: 31 983

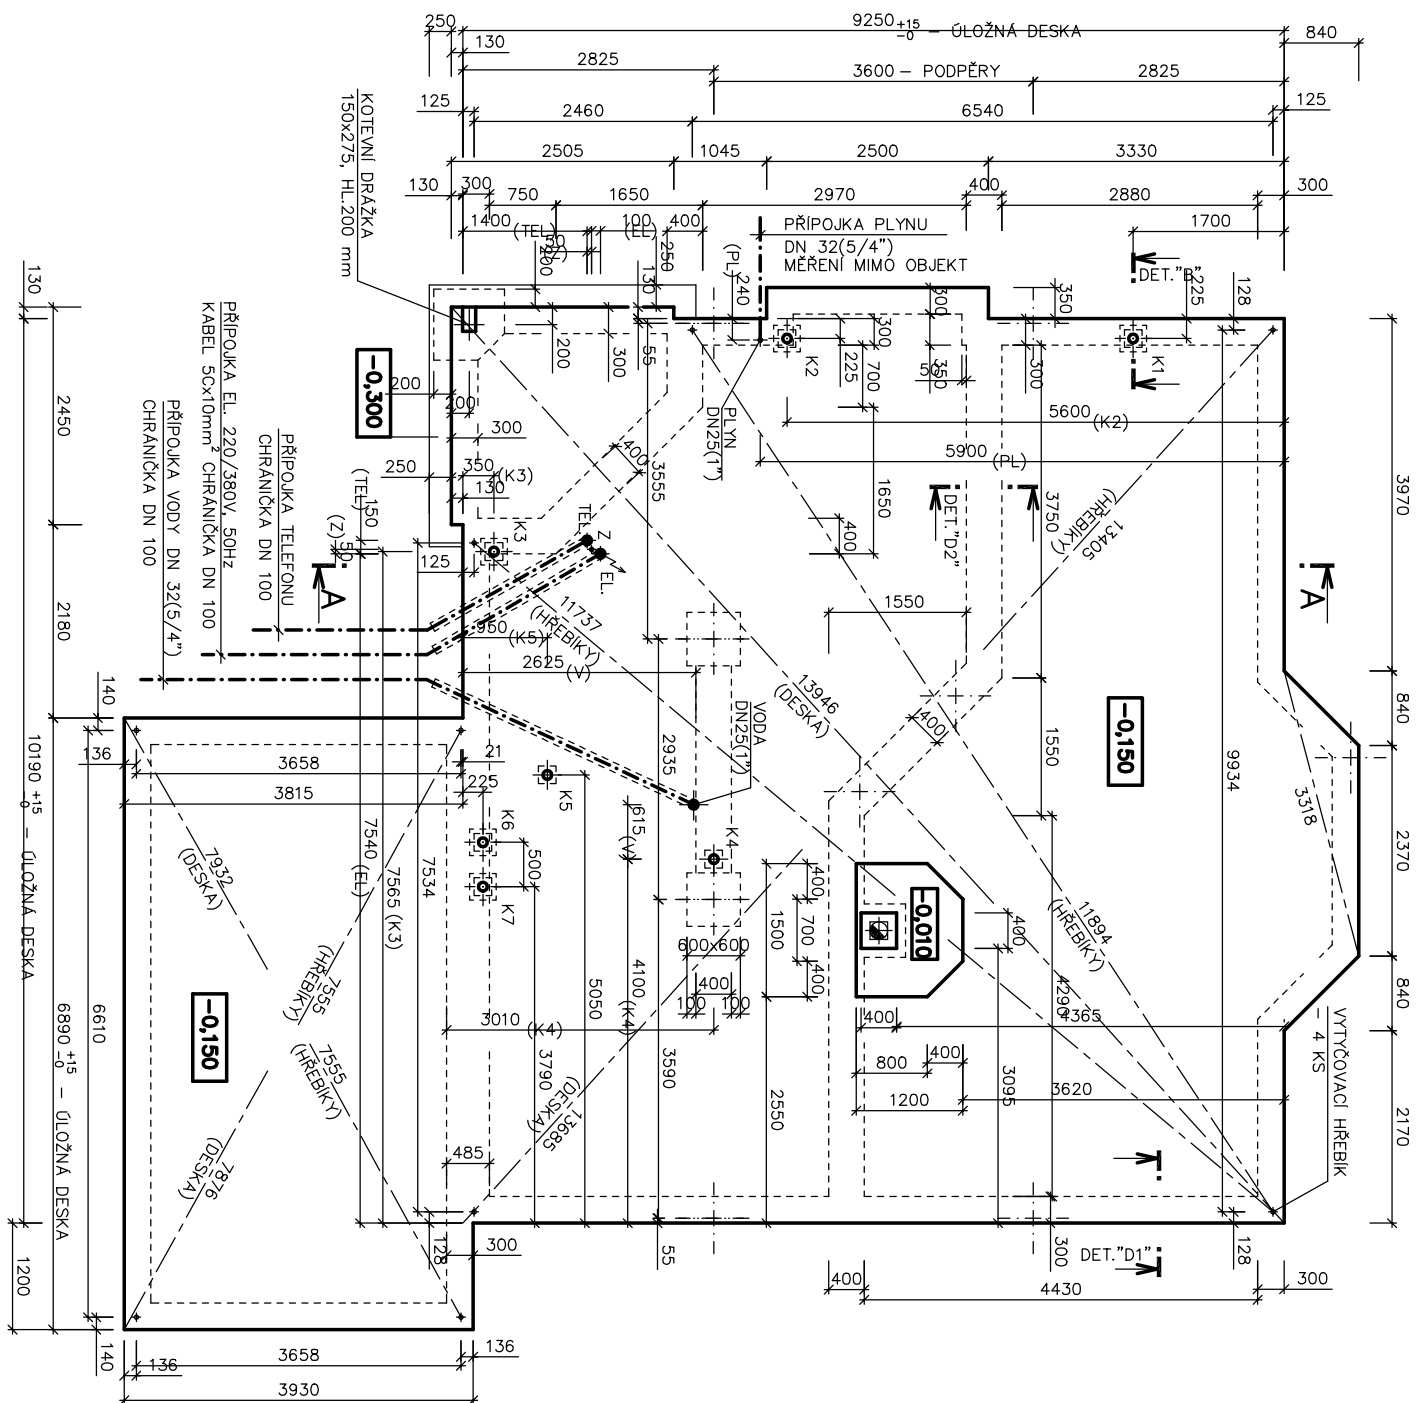

v.č. : 011

RODINNÝ DOMEK PREMIO
RD 97/38*/P-sp + GARÁŽ
 (RD BEZ PODSKLEPENÍ)
 MODEL 2003

ULOŽNÁ DESKA

M 1 : 50

POZNÁMKA:

OBVODOVÉ ROZMĚRY ULOŽNÉ DESKY
 (BEZ VNĚŠÍCH ÚPRAV)
 PRAVŮHLAOSTI STAVBY – DELKA DIAGONALY
 OSY INSTALAČNÍCH PROSTUPŮ
 VODOROVNOST ŮL. DESKY – MAX. VÝŠKOVÝ ROZDÍL :
 – MAX. VÝŠKOVÝ ROZDÍL : 15 mm
 NA DELCE 2,0 m : 8 mm

ŘEZ A-A + DETAILY PŘEVEDENÍ ULOŽNÉ
 DESKY – VZ VÝKRESY Č. 012a, 013a.

VÝVOD PLYNU JE INFORMATIVNÍ – JEHO
 PŘEVEDENÍ ŘEŠÍ DLE MÍSTNÍCH PODMÍNEK
 PROJEKTANT ODBĚRATELE.

Z – ZEMĚNÍ
 POZN. PÁS TL. MIN. 3mm, MIN. 100mm,¹
 SMŮČKA 25mm, NAD ULOŽNOU DESKU
 VÝVOD 100mm, NAD ULOŽNOU DESKU
 (DLE ČSN 33 2000-5-54)

K1 – K7 – KANALIZACE DN 100

97 11 3047
 Zpracoval
PROJEKT
 Datum: 09/2003
 Číslo HS: 31 971