






RODINNÝ DOMEK

SOLO Line 117/38kk+6M

(RD BEZ PODSKLEPENÍ)

PŮDORYS PODKROVÍ

M 1:50

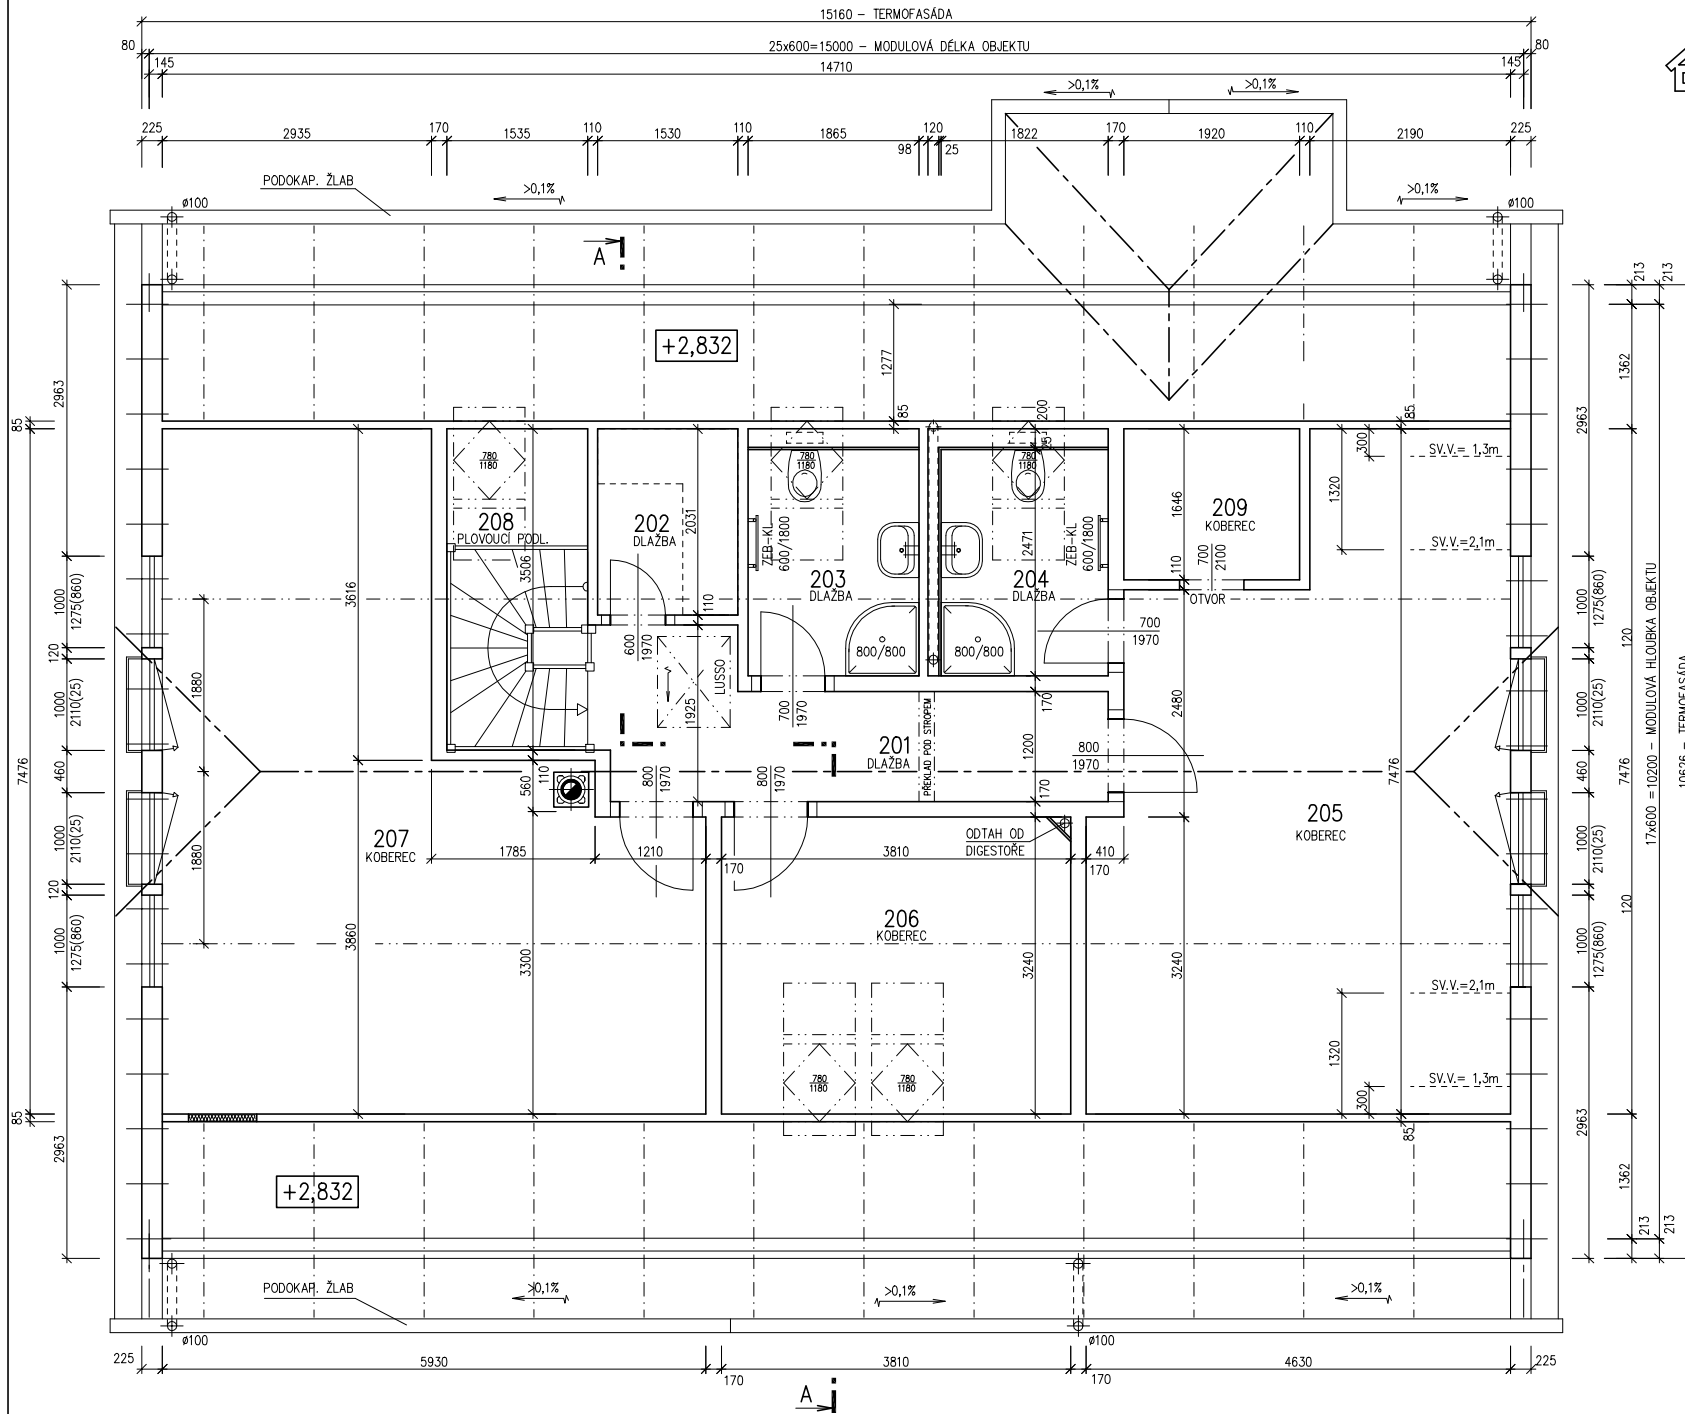

## POZNÁMKA:

OBKLAD STĚN A PŘÍČEK SÁDROKARTONEM TL.12,5 mm  
JE PRO POTŘEBU KÓTOVÁNÍ ZAKROUHLĚN NA 12 mm.

ZAŘIZOVACÍ PŘEDMĚTY A KONSTRUKCE ZAKRESLENÉ  
ČÁRKOVANĚ NEJSOU SOUČÁSTÍ ZÁKLADNÍ DODÁVKY RD

TECHNICKÉ ZMĚNY JSOU VYHAZENY

## LEGENDA MÍSTNOSTÍ :

ČÍSLO	ÚČEL MÍSTNOSTI	PLOCHA m <sup>2</sup>	PLOCHA m <sup>2</sup>
201	CHODBA	7,82	7,82
202	KOMORA	3,11	2,65
203	KOUPELNA	4,61	4,47
204	KOUPELNA	4,50	4,37
205	LOŽNICE	29,31	29,27
206	POKOJ	12,31	11,17
207	POKOJ	32,75	30,09
208	SCHODIŠTĚ	5,49	1,50
209	ŠATNA	3,16	2,58

OBYTNÁ PLOCHA : 68,53  
PŘÍSLUŠENSTVÍ : 23,39  
UŽITKOVÁ PLOCHA : 91,92  
CELKOVÁ PLOCHA (PDLAHOVÁ) : 103,06

MODEL 05

Zpracovatel



Projekt

Datum: 27.09.2005


Číslo HS: 33567



RODINNÝ DOMEK

**SOLO Line 117/38<sup>kk</sup>+6M**

(RD BEZ PODSKLEPENÍ)

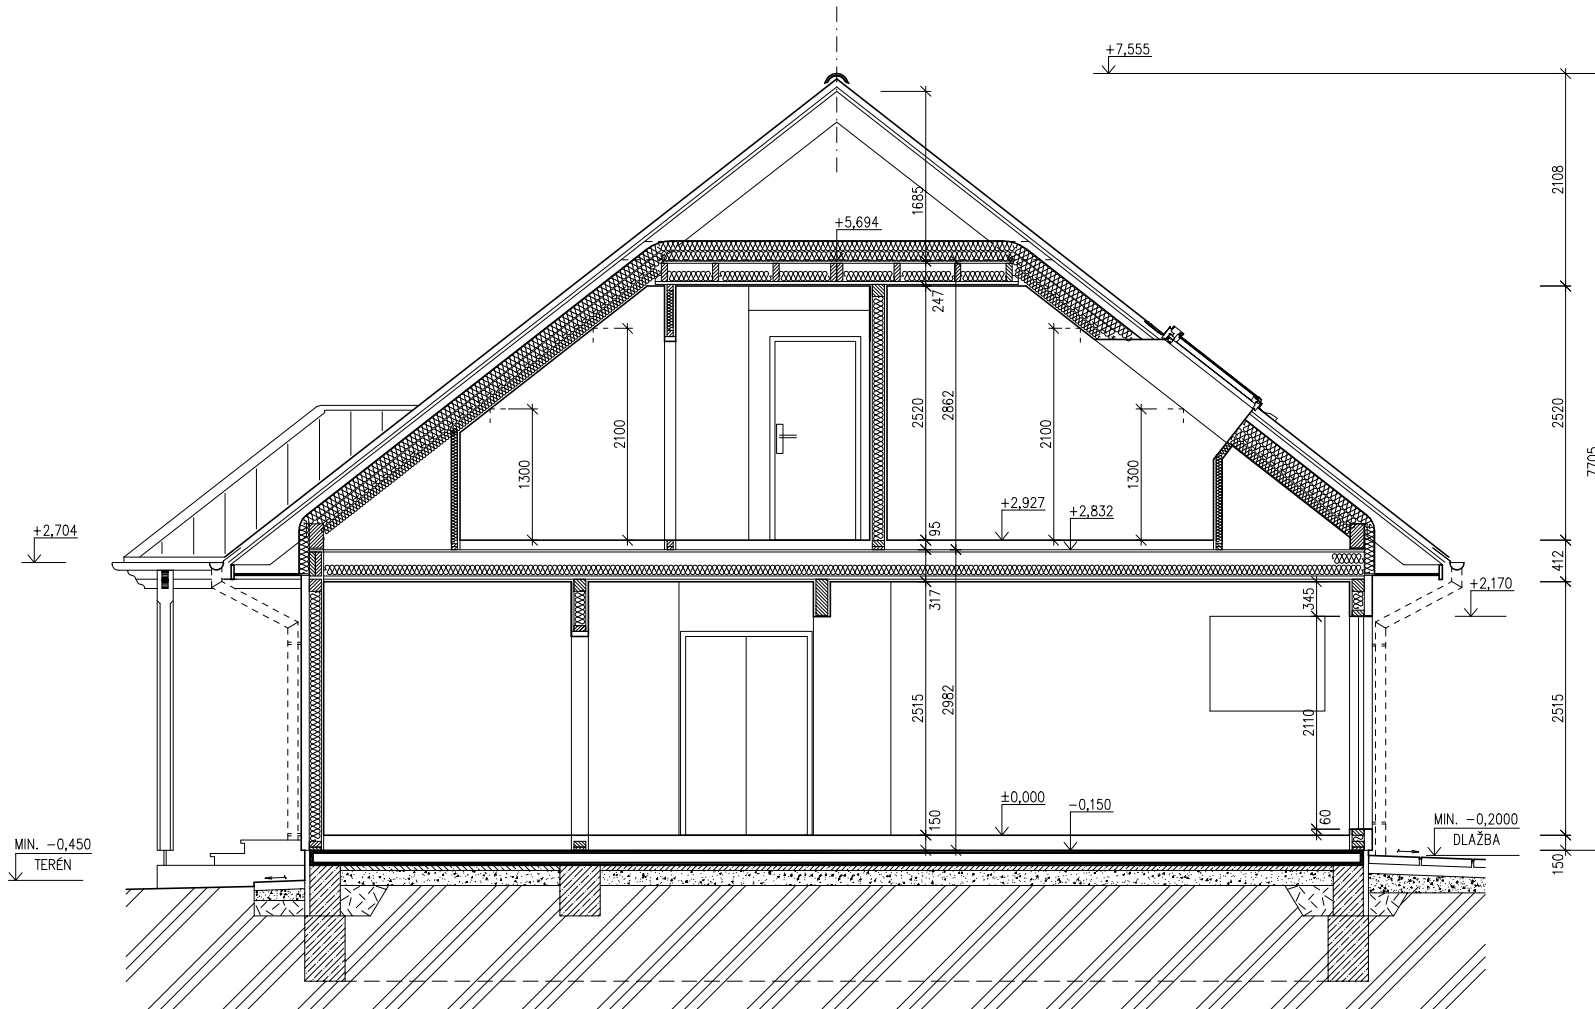

ŘEZ A-A  
M 1:50

## LEGENDA MATERIÁLU

-  ROSTLÝ TERÉN
-  ŠTĚRKOVÝ NÁSYP
-  ZÁSYP
-  ŽELEZOBETON
-  PROSTÝ BETON
-  DŘEVO
-  TEPelná IZOLACE

SPODNÍ STAVBA  
DODÁVKA ODBĚRATELE

MODEL 05

Zpracovatel

Projekt


Datum: 27.09.2005

Číslo HS: 33567



POHLEDY M 1:100


POHLED PŘEDNÍ

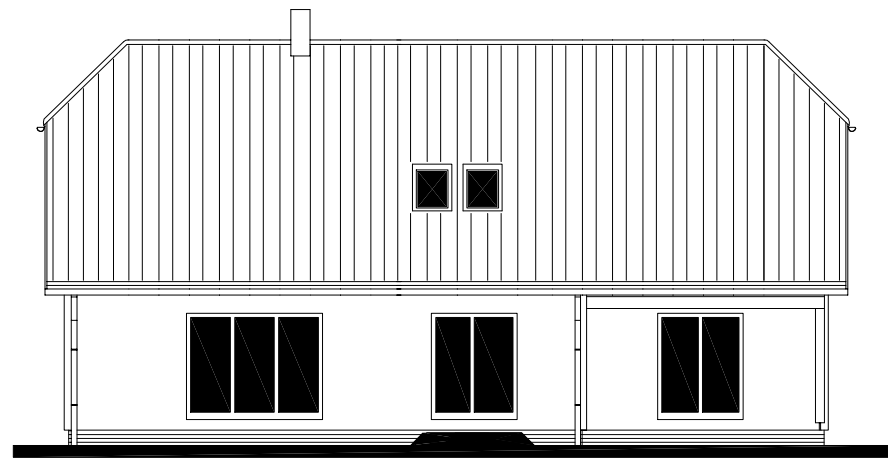

POHLED BOČNÍ /LEVÝ/



POHLED ZADNÍ

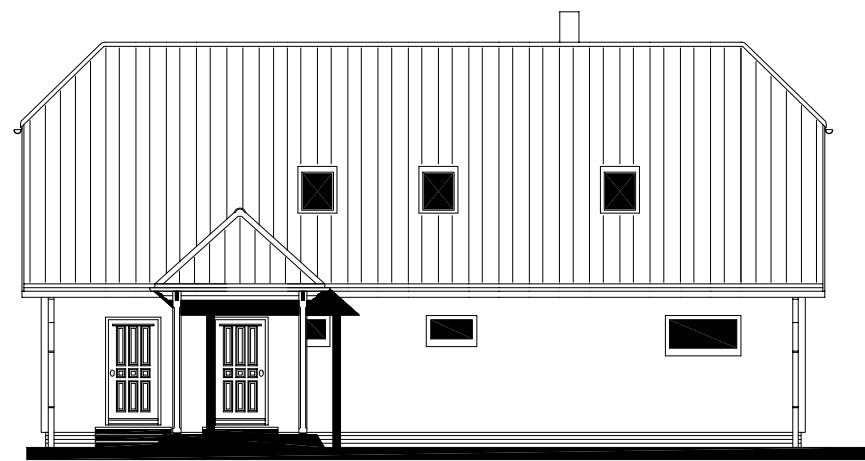

POHLED BOČNÍ /PRAVÝ/



