



RODINNÝ DOMEK

## SOLO Line 117/38kk+2M

(RD BEZ PODSKLEPENÍ)

PŮDORYS PŘÍZEMÍ

M 1:50

## POZNÁMKA:


OBKLAD STĚN A PŘÍČEK SÁDROKARTONEM TL.12,5 mm  
JE PRO POTŘEBU KÓTOVÁNÍ ZAOKROUHLN NA 12 mm.

TECHNICKÉ ZMĚNY JSOU VYHRÁZENY

## LEGENDA MÍSTNOSTÍ :

ČÍSLO	ÚČEL MÍSTNOSTI	PLOCHA m <sup>2</sup>	
101	ZÁDVEŘÍ	5,05	5,05
102	WC	2,52	2,52
103	TECHNICKÁ MÍSTNOST	12,20	12,20
104	KUCHYŇ	11,45	11,45
105	OBÝVACÍ POKOJ	46,21	44,52
106	POKOJ	21,01	21,01
107	POKOJ	21,01	21,01

OBYTNÁ PLOCHA :	86,54
PŘÍSLUŠENSTVÍ :	31,22
UŽITKOVÁ PLOCHA :	117,76
CELKOVÁ PLOCHA (PODLAHOVÁ) :	119,45

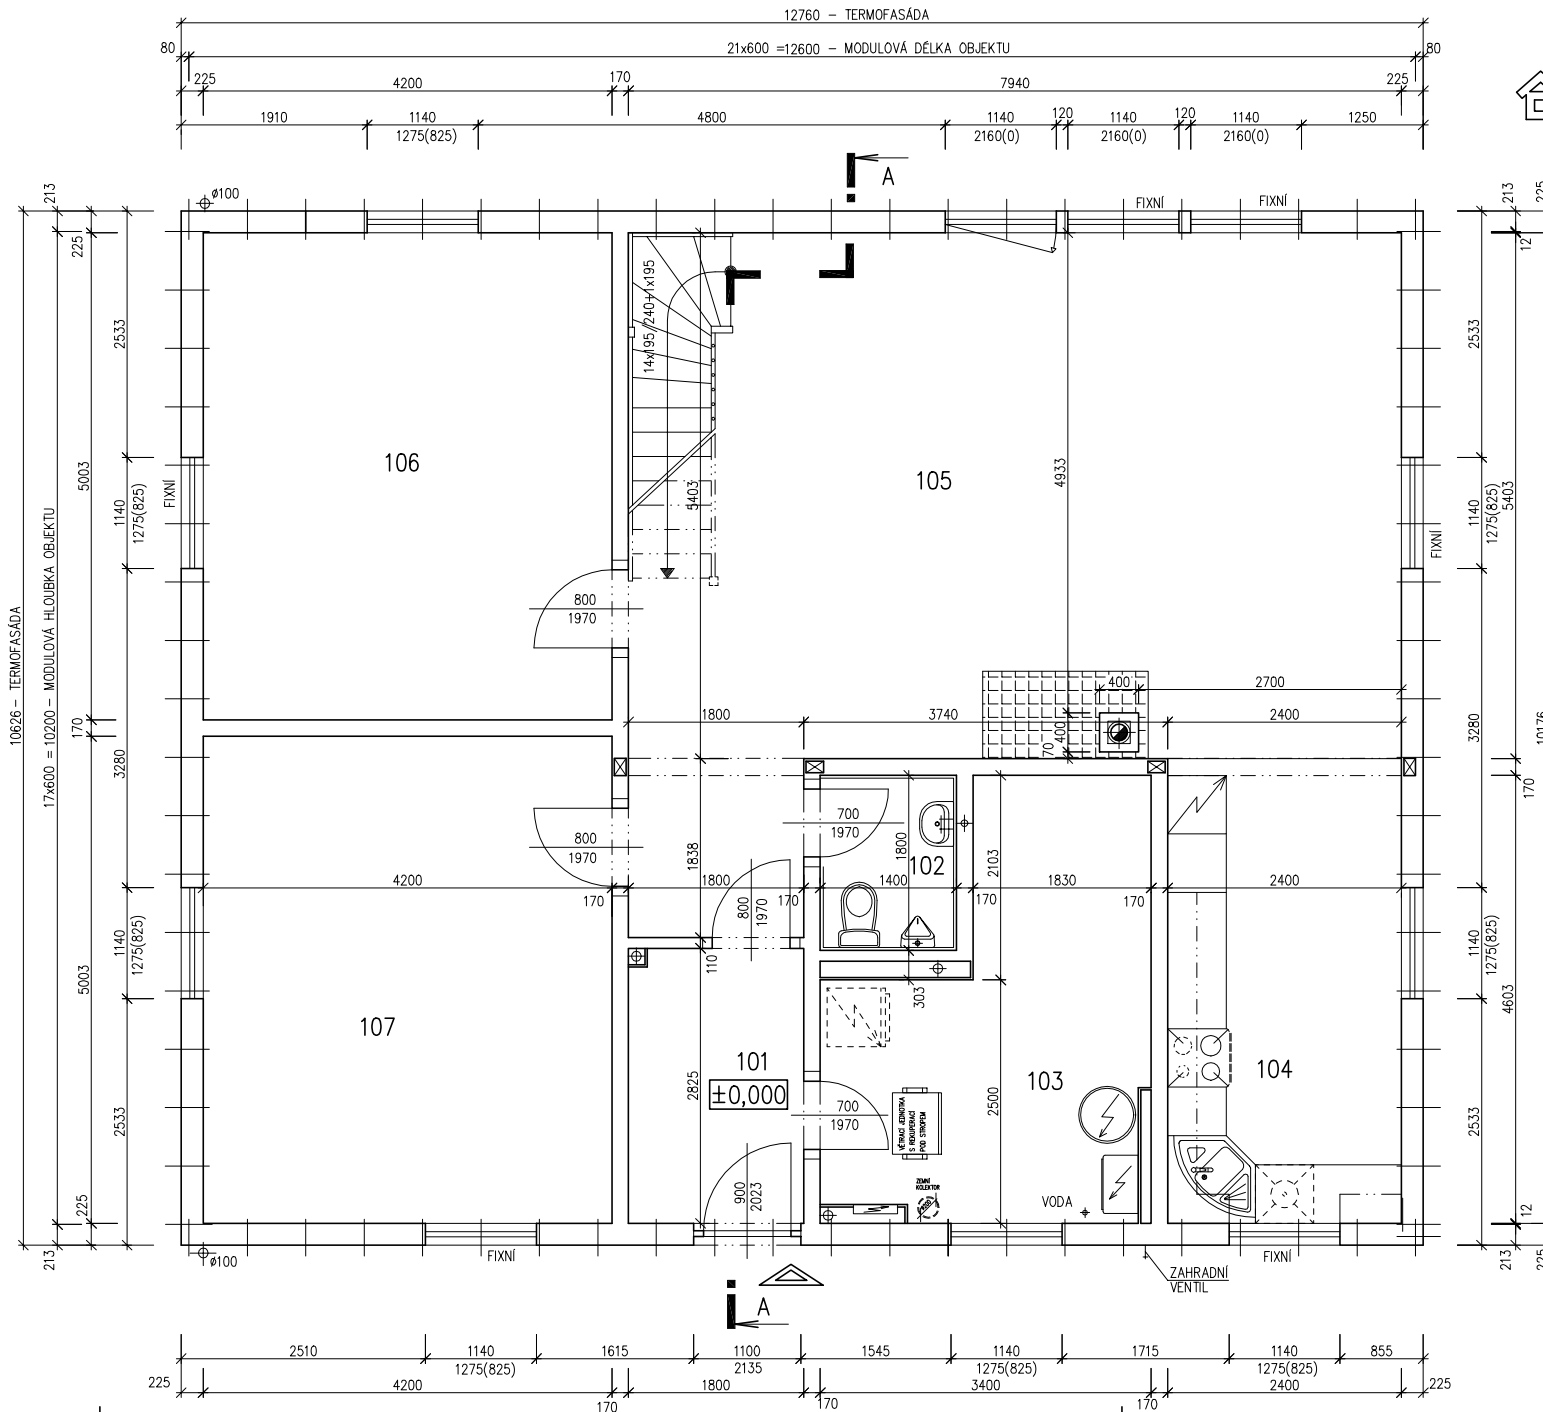

MODEL 06

Zpracovatel

RD PŘEMĚR

Projekt

Datum: 31/01/2007

Číslo HS: 32 923



RODINNÝ DOMEK

# SOLO Line 117/38<sup>kk</sup>+2M

(RD BEZ PODSKLEPENÍ)

## PŮDORYS PODKROVÍ

M 1:50



### POZNÁMKA:

OBKLAD STĚN A PŘÍČEK SÁDROKARTONEM TL.12,5 mm  
JE PRO POTŘEBU KÓTOVÁNÍ ZAOKROUHLN NA 12 mm.

TECHNICKÉ ZMĚNY JSOU VYHAZENY

### LEGENDA MÍSTNOSTÍ :

ČÍSLO	ÚČEL MÍSTNOSTI	PLOCHA m <sup>2</sup>	
201	CHODBA, SCHODIŠTĚ	7,46	7,46
202	ŠATNA	5,18	4,49
203	POKOJ	14,66	13,34
204	POKOJ	17,41	16,09
205	KOUPELNA	9,01	8,05
206	POKOJ	16,93	15,68
207	POKOJ	13,99	12,74
OBYTNÁ PLOCHA :		57,85	
PŘÍSLUŠENSTVÍ :		20,00	
UŽITKOVÁ PLOCHA :		77,85	
CELKOVÁ PLOCHA (PODLAHOVÁ) :		84,64	

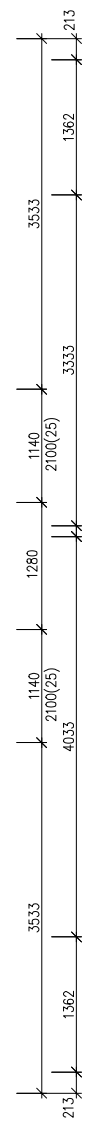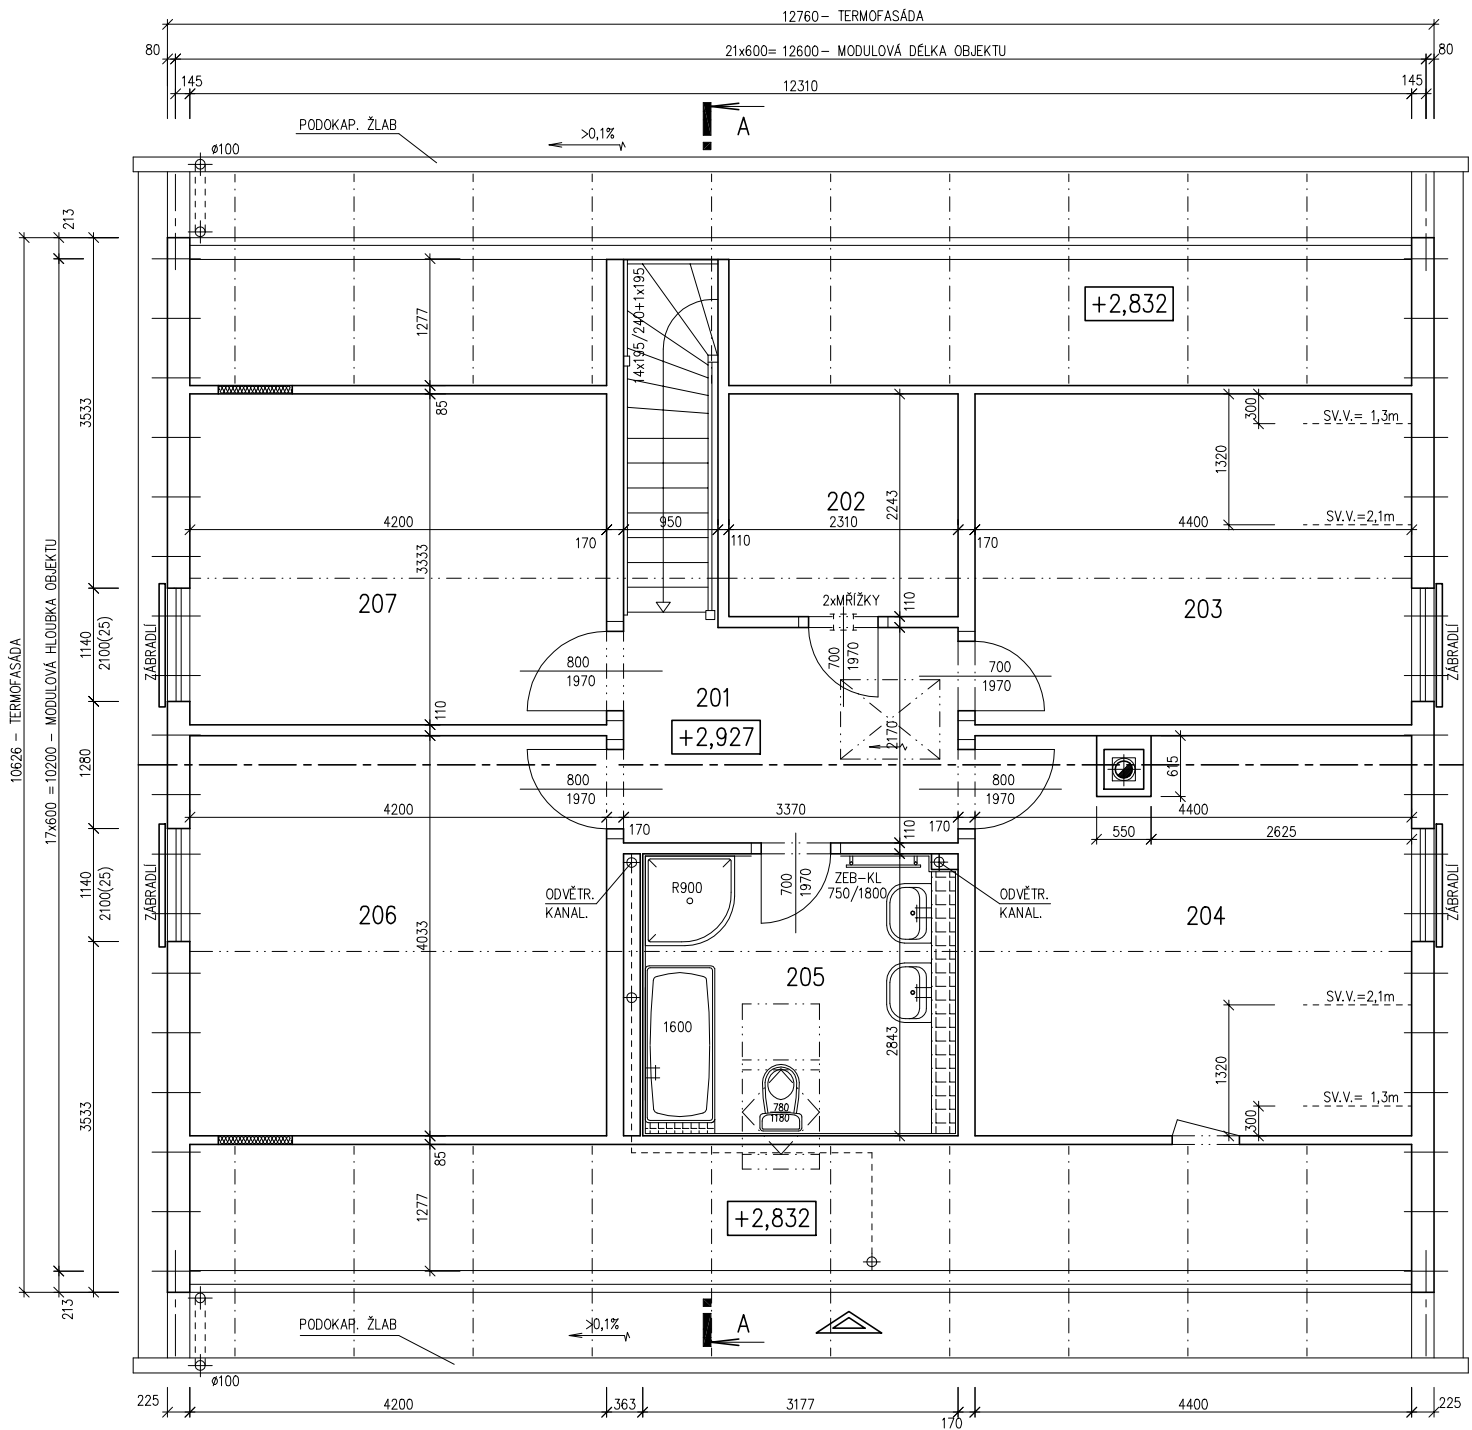

MODEL 06

Zpracovatel  
  
 Projekt  
 Datum: 24/11/2006  
 Číslo HS: 32 923




RODINNÝ DOMEK

SOLO Line 117/38<sup>kk+2M</sup>

(RD BEZ PODSKLEPENÍ)

ŘEZ A-A

M 1:50

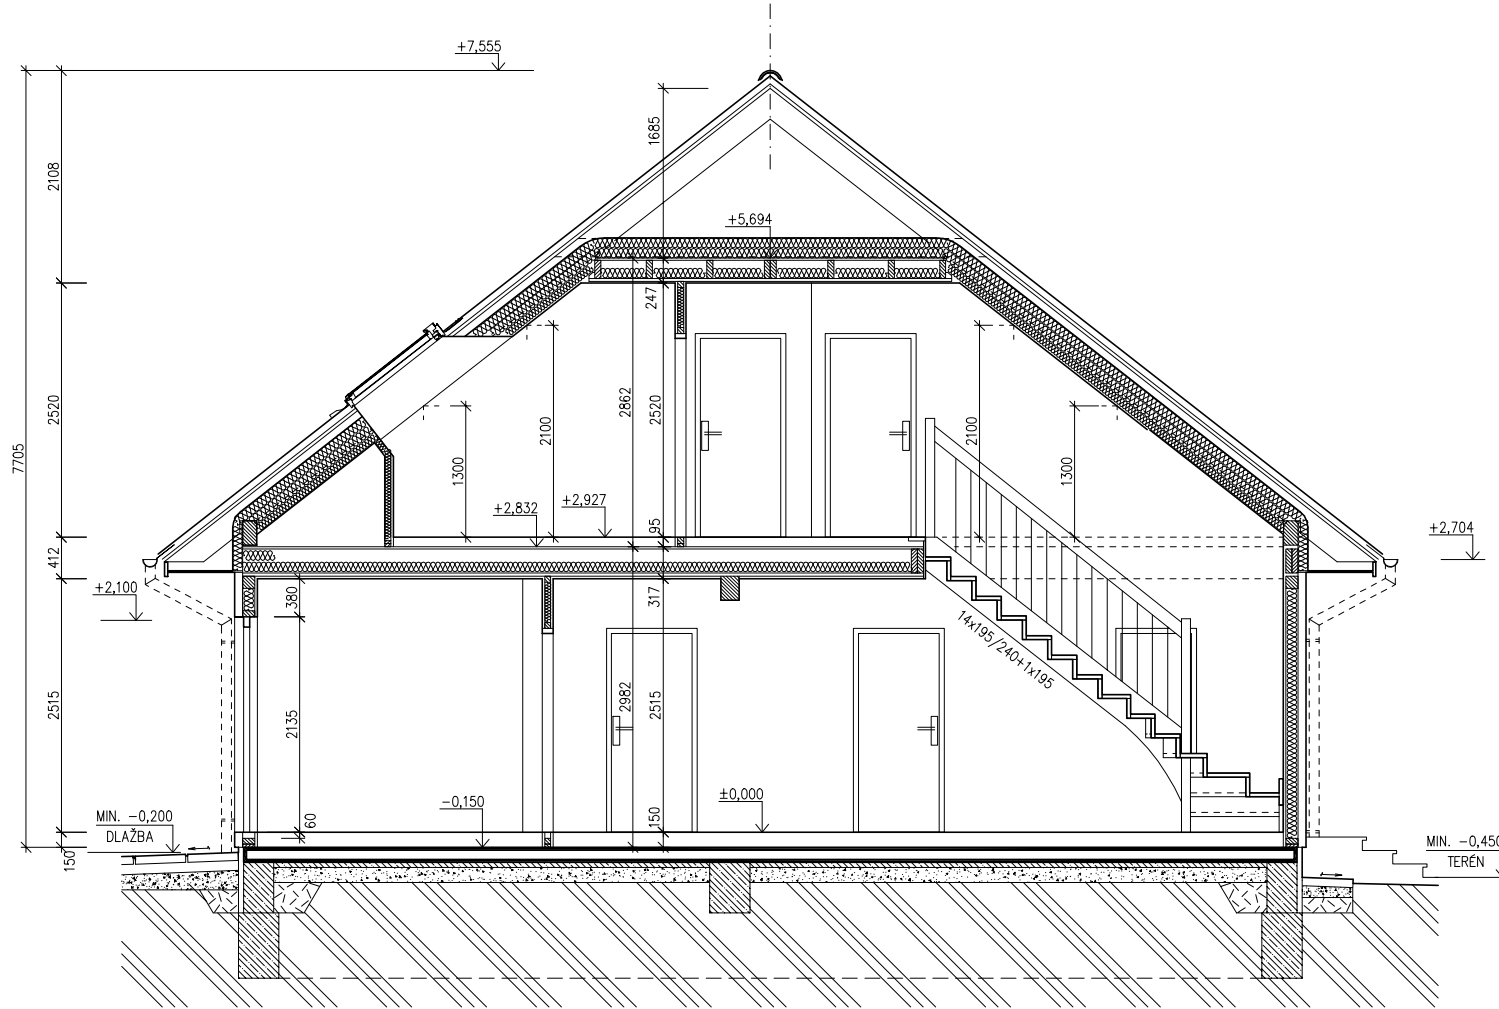

LEGENDA MATERIÁLU

-  ROSTLÝ TERÉN
-  ŠTĚRKOVÝ NÁSYP
-  ZÁSYP
-  ŽELEZOBETON
-  PROSTÝ BETON
-  DŘEVO
-  TEPELNÁ IZOLACE

SPODNÍ STAVBA  
DODÁVKA ODBĚRATELE

MODEL 06

Zpracovatel




Projekt

Datum: 24/11/2006

Číslo HS: 32 923

POHLED JIH – VÝCHOD

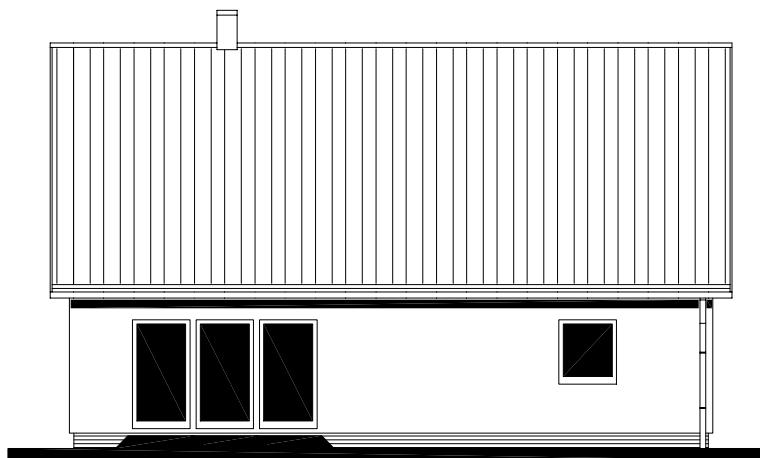


POHLED SEVER – VÝCHOD



RODINNÝ DOMEK  
SOLO Line 117/38<sup>kk</sup>+2M  
(RD BEZ PODSKLEPENÍ)

POHLEDY M 1:100

POHLED SEVER – ZÁPAD

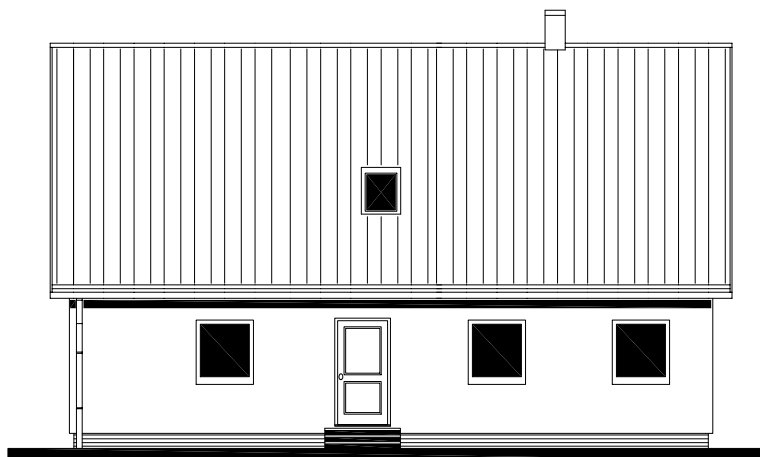

POHLED JIH – ZÁPAD



MODEL 06


Zpracovatel



Projekt

Datum: 24/11/2006

Číslo HS: 32 923

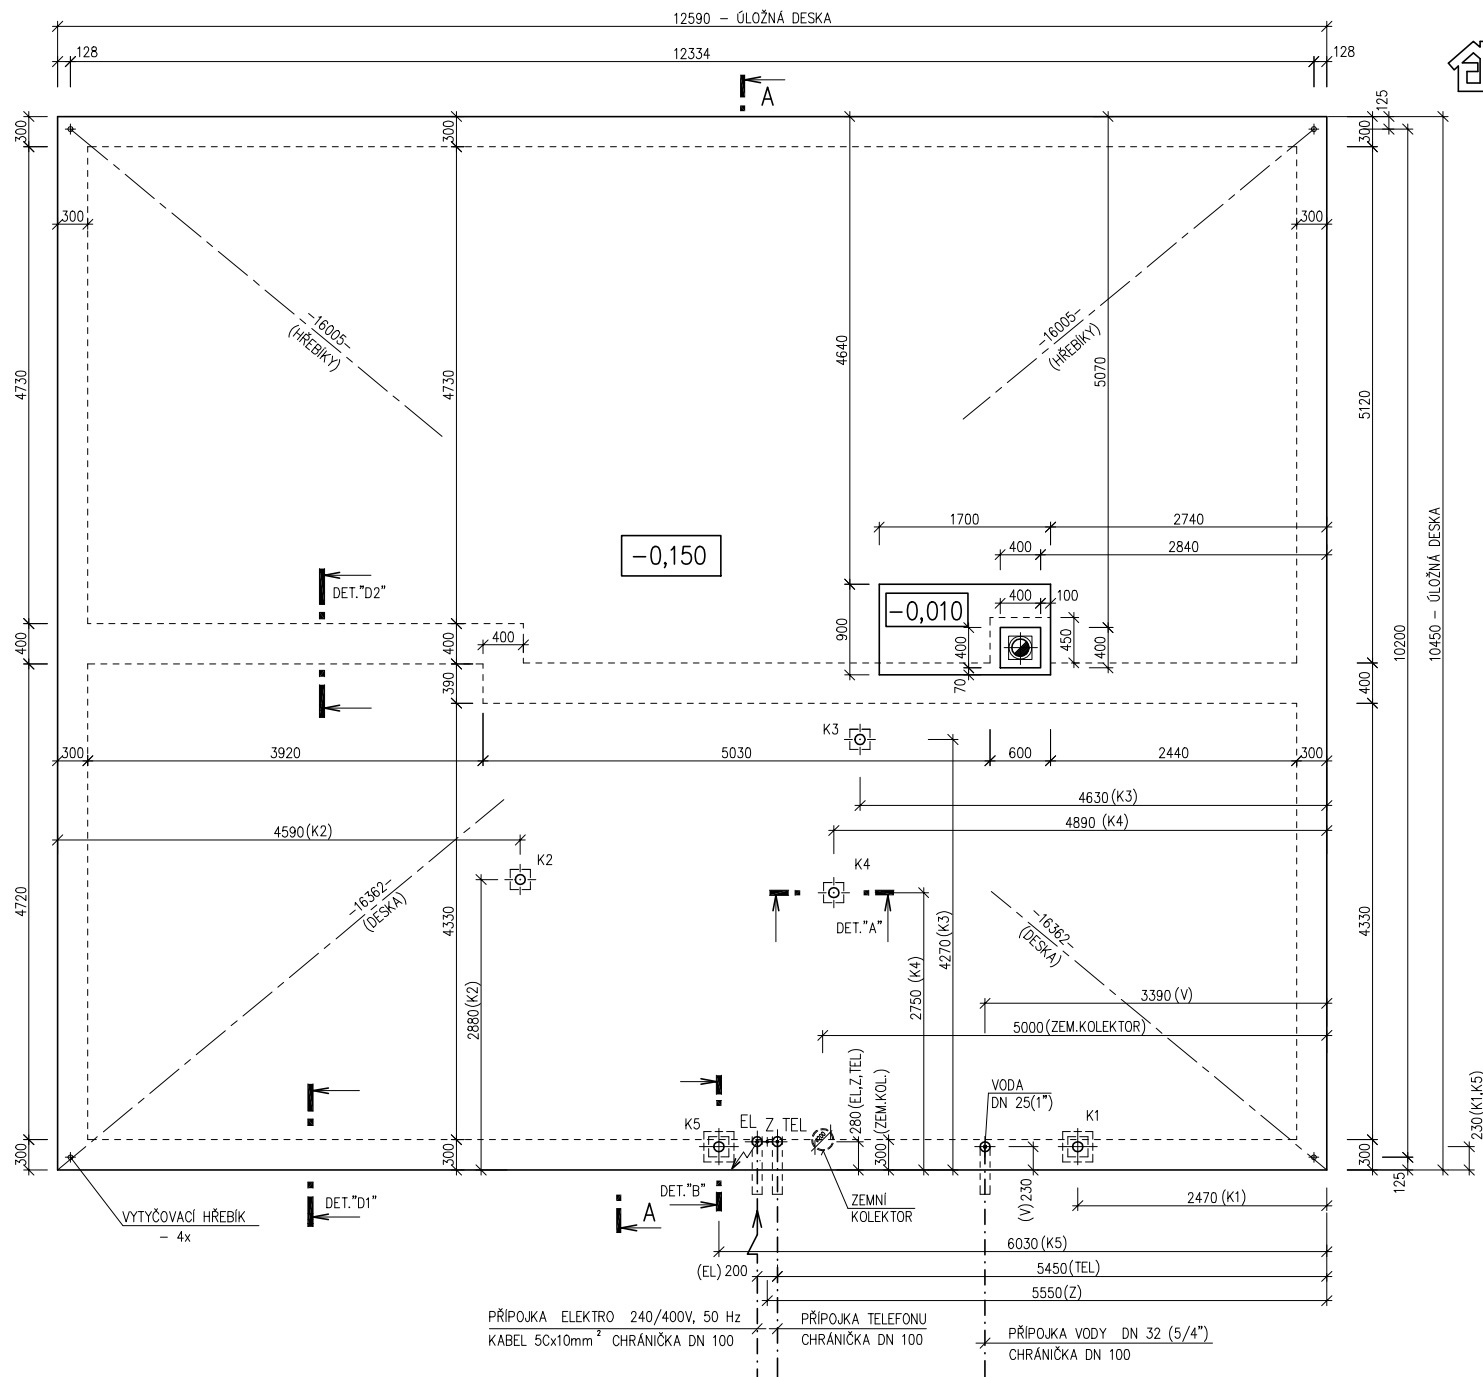

RODINNÝ DOMEK

**SOLO Line 117/38<sup>kk</sup>+2M**

(RD BEZ PODSKLEPENÍ)

**ÚLOŽNÁ DESKA**

M 1 : 50

**POZNÁMKA :**

OBVODOVÉ ROZMĚRY ÚLOŽNÉ DESKY	: +15 mm
(BEZ VNĚJŠÍCH ÚPRAV)	: - 0 mm
PRAVOÚHLA STAVBY - DÉLKA DIAGONÁLY	: +20 mm
OSY INSTALAČNÍCH PROSTUPŮ	: ±15 mm
VODOROVNOST ÚL. DESKY - MAX. VÝŠKOVÝ ROZDÍL	: 15 mm
- MAX. VÝŠKOVÝ ROZDÍL	
NA DÉLCE 2,0 m	: 8 mm

ŘEZ A-A' + DETAILS PROVEDENÍ ÚLOŽNÉ  
DESKY - VIZ VÝKRESY Č. 011a, 012a, 013a.

Z - ZEMNĚNÍ  
POZINK. PÁS TL. MIN. 3mm, MIN. 100mm<sup>2</sup>,  
SMYČKA 25m,  
(DLE ČSN 33 2000-5-54)

K1 - K5 - KANALIZACE DN 100

MODEL 06

Zpracovatel



Projekt

Datum: 31/01/2007

Číslo HS: 32 923